




3 PLANTA BAIXA - EXISTENTE
1 : 100

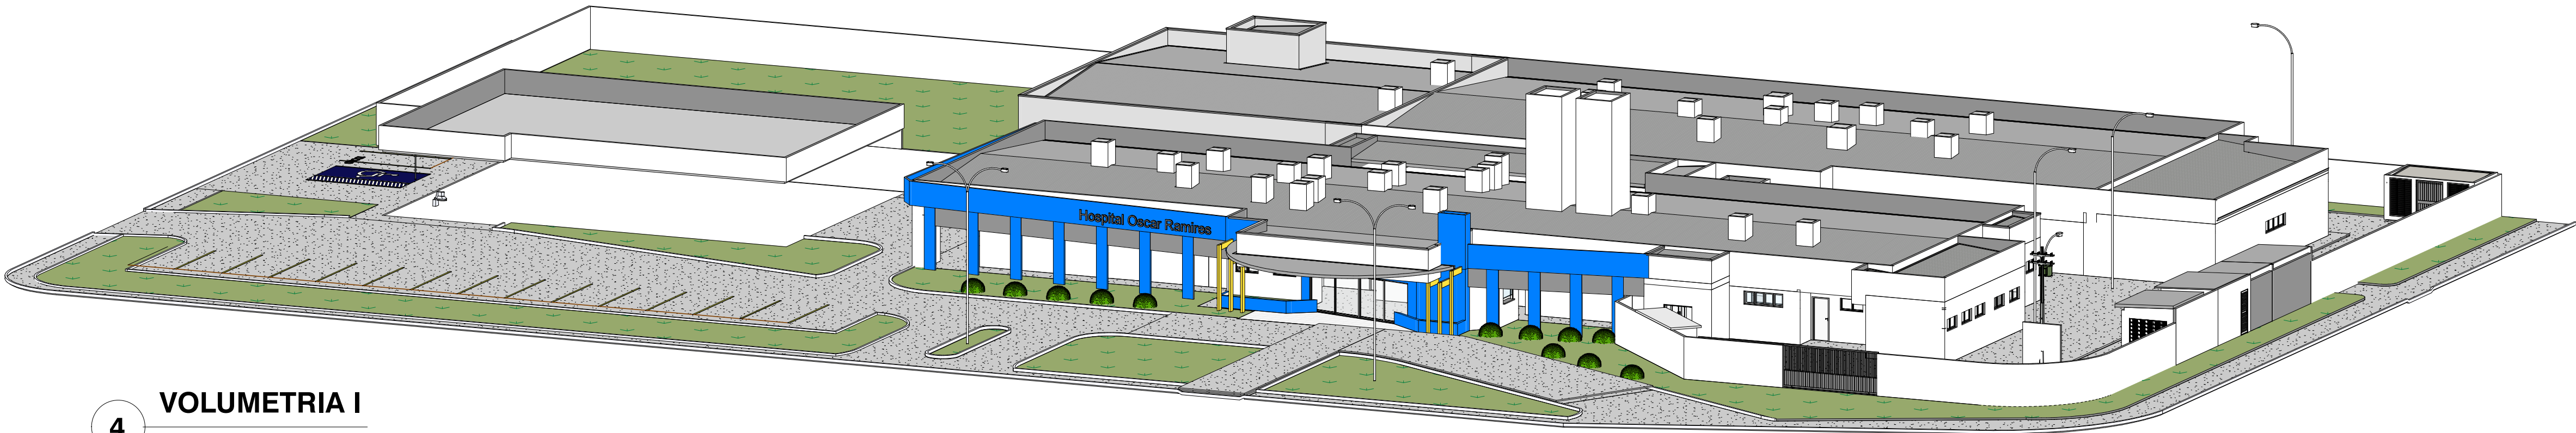

4 VOLUMETRIA I

TABELA DE REVISÃO			
NÚM.	DATA	DESCRIÇÃO	REVISÃO

APROVAÇÃO

PREFEITURA MUNICIPAL DE PORTO MURTINHO

SETOR DE APROVAÇÃO DE PROJETOS

PROJETO APROVADO

ANALISTA

PREFEITURA MUNICIPAL DE PORTO MURTINHO

OBRA

REFORMA DO CME DO HOSPITAL MUNICIPAL OSCAR RAMIRES

LOCAL

R. JOAQUIM MURTINHO COM RUA 13 DE JUNHO, 436 - CENTRO - PORTO MURTINHO-MS

COORDENADAS

21°42'6.46"S
57°53'5.02"O

DATA

FEVEREIRO/2026

ÁREA DA REFORMA

66,76 m²

ÁREA DO TERRENO

6.000,00 m²

RESPONSÁVEL TÉCNICO DO PROJETO

FÁBIO MARQUES RIBEIRO

PREFEITO

NELSON CINTRA RIBEIRO

CREA nº

15.276/MS

CNPJ nº

03.107.539/0001-32

CONTEÚDO

PLANTA BAIXA E VOLUMETRIA

ESCALA

1 : 100

FOLHA

2/5

DESENHISTA

TALITA

ARQUITETÔNICO