


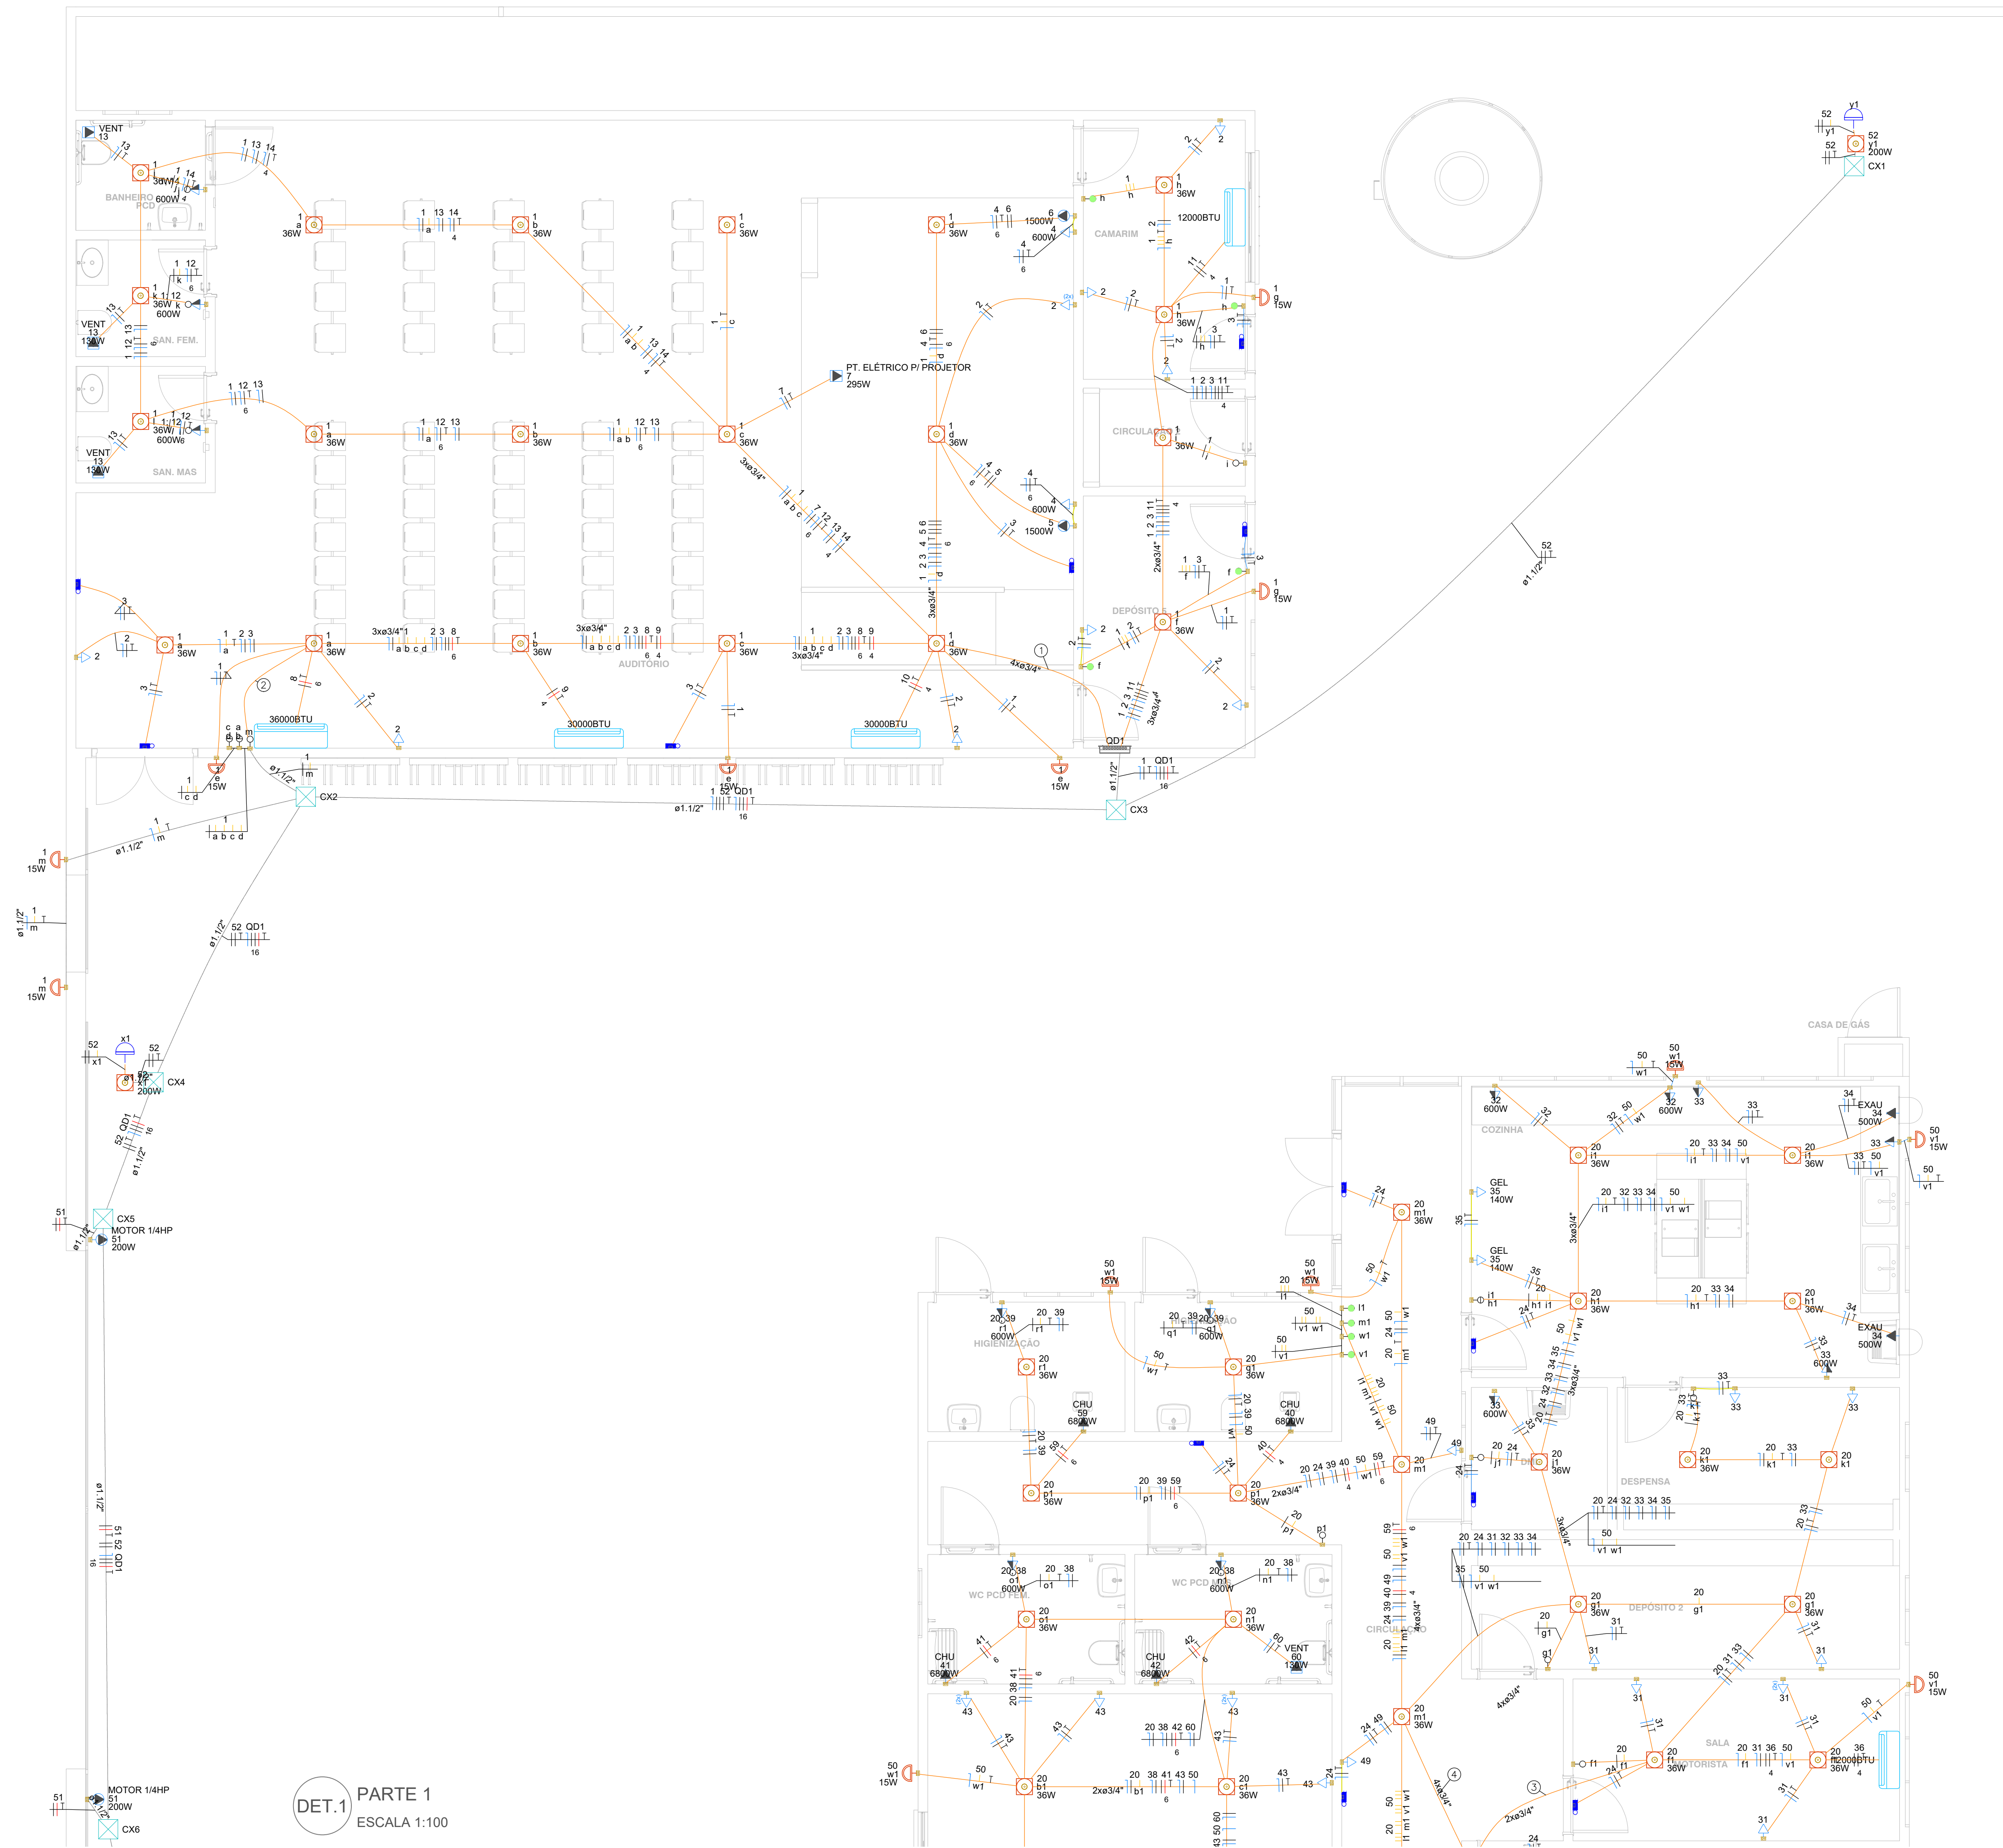

DET.1 PARTE 1
ESCALA 1:100



PREFEITURA MUNICIPAL DE PORTO MURTINHO

OBRA
REVITALIZAÇÃO DA ASSISTÊNCIA SOCIAL

LOCAL
R. DR COSTA MARQUES COM A RUA JOÃO PESSOA, 608, CENTRO, PORTO MURTINHO - MS

ÁREA CONSTRUÍDA
759,11 m²

ÁREA DO TERRENO
1494,03 m²

RESPONSÁVEL TÉCNICO P/ PROJETO
FÁBIO MARQUES RIBEIRO
CREA nº 15.276/MS

PREFEITO
NELSON CINTRA RIBEIRO
CNPJ 03.107.539/0001-32

DISCIPLINA
PROJETO DE INSTALAÇÕES ELÉTRICAS

CONTEÚDO
PLANTA BAIXA PARTE 2

FOLHA
2/7

ESCALA
Como indicado

DATA
JANEIRO/2024

CONVENIO
00000/0

COORDENADAS
21°41'54.88"S
57°53'11.87"O