


ARQ - 004 - JANELAS CONSTRUIR					DESCRICAO
CÓD	LARGURA	ALTURA	PEITORIL	QTDE	
J12	1,20	0,60	1,60	3	JANELA MAXIM AR - 2 FOLHAS - ALUMÍNIO E VIDRO TEMPERADO 4MM
J13	2,00	0,60	1,60	3	JANELA MAXIM AR - 3 FOLHAS - ALUMÍNIO COM VIDRO TEMPERADO 4MM

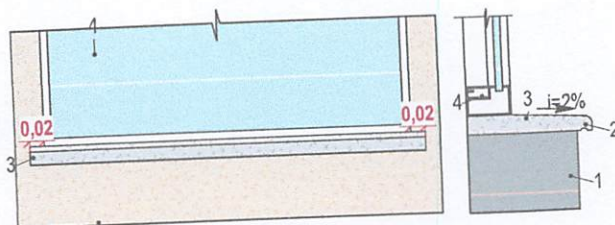


LEGENDA:

- 1 - ALVENARIA
- 2 - SULCO PARA PINGADEIRA
- 3 - PEITORIL EM GRANITO ACABAMENTO RETO SIMPLES (ESP.: 2,0CM) COM $i=2\%$
- 4 - ESQUADRIA

OBS.: AS PEDRAS DEVERÃO UTILIZAR A LARGURA TOTAL DA ESQUADRIA MAIS AVANÇO DE 2CM NAS LATERAIS

*TODAS AS ESQUADRIAS DEVEM CONTER PEITORIL COM PINGADEIRA

1 PEITORIL COM PINGADEIRA - S/ CONTRAMARCO

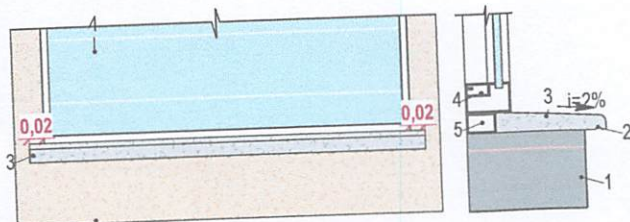

LEGENDA:

- 1 - ALVENARIA
- 2 - SULCO PARA PINGADEIRA
- 3 - PEITORIL EM GRANITO ACABAMENTO RETO SIMPLES (ESP.: 2,0CM) COM $i=2\%$
- 4 - ESQUADRIA
- 5 - CONTRAMARCO

OBS.: AS PEDRAS DEVERÃO UTILIZAR A LARGURA TOTAL DA ESQUADRIA MAIS AVANÇO DE 2CM NAS LATERAIS

*TODAS AS ESQUADRIAS DEVEM CONTER PEITORIL COM PINGADEIRA

2 PEITORIL COM PINGADEIRA - C/ CONTRAMARCO

NESTE CADERNO CONSTA OS DETALHAMENTOS DE ESQUADRIAS DO PRESENTE PROJETO, UTILIZANDO OS MATERIAIS ACIMA.

- AS PEÇAS DEVERÃO SER EXECUTADAS COMO EXEMPLIFICADO NESTE CADERNO;
- EM CASO DE CONFLITO DE INFORMAÇÕES, CONSIDERAR DIMENSÕES PRESENTES NESTE CADERNO.

PREFEITURA MUNICIPAL DE PORTO MURTINHO

OBRA

REVITALIZAÇÃO DO CENTRO DE EVENTOS MÁRIO ANDREAZZA

DESCRIÇÃO

CADERNO DE DETALHAMENTO DE ESQUADRIAS - JANELAS

ESCALA

1 : 10

ESQUADRIA

JAN.

JANELAS



Technical drawing of a window frame with dimensions in meters. The drawing shows a rectangular frame with two panes. Dimensions are given for the overall frame, the panes, and the various gaps (glazing, ventilation, and construction).

Horizontal Dimensions (m):



- Overall width: 1,40
- Distance from left edge to first pane: 0,07
- Distance between panes: 0,03
- Distance from second pane to right edge: 0,07
- Distance from left edge to first pane (inner): 0,04
- Distance between panes (inner): 0,05
- Distance from second pane to right edge (inner): 0,05

Vertical Dimensions (m):

- Overall height: 0,80
- Distance from top edge to first pane: 0,07
- Distance between panes: 0,04
- Distance from second pane to bottom edge: 0,07
- Distance from top edge to first pane (inner): 0,05
- Distance between panes (inner): 0,05
- Distance from second pane to bottom edge (inner): 0,05

Technical drawing of a mechanical part, likely a bracket or support arm, showing dimensions in millimeters (mm). The drawing includes a side view and a top view. The side view shows a vertical plate with a horizontal arm extending from the top. The top view shows the plate's width and the arm's length. Dimensions are indicated by red lines and numbers:

- Vertical plate width: 0.05 mm (top), 0.05 mm (bottom)
- Horizontal arm length: 0.50 mm (top), 0.60 mm (bottom)
- Plate thickness: 0.04 mm (top), 0.04 mm (bottom)
- Arm thickness: 0.05 mm (top), 0.05 mm (bottom)
- Arm width: 0.67 mm (bottom)

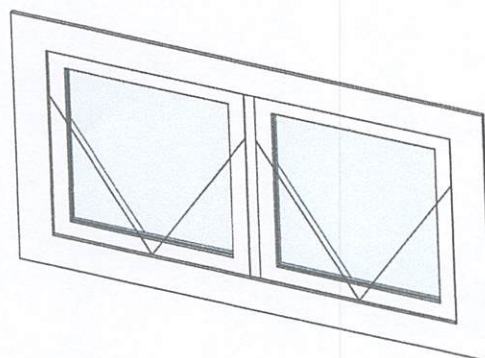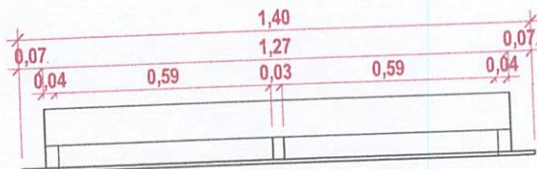

QUANTIDADES: 3 UND.





OBRA
REVITALIZAÇÃO DO CENTRO DE EVENTOS MÁRIO ANDREAZZA

ESCALA
1 : 20

ESQUADRIA
J12



J13 2,00 X 0,60 X 1,60m

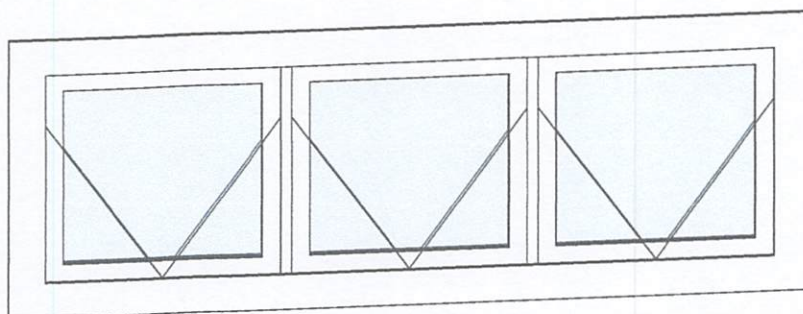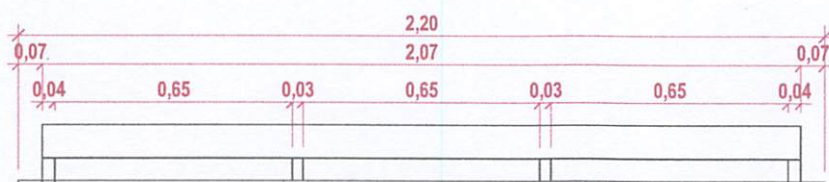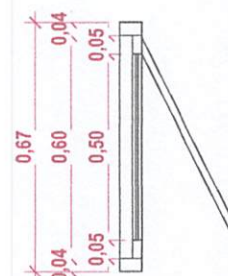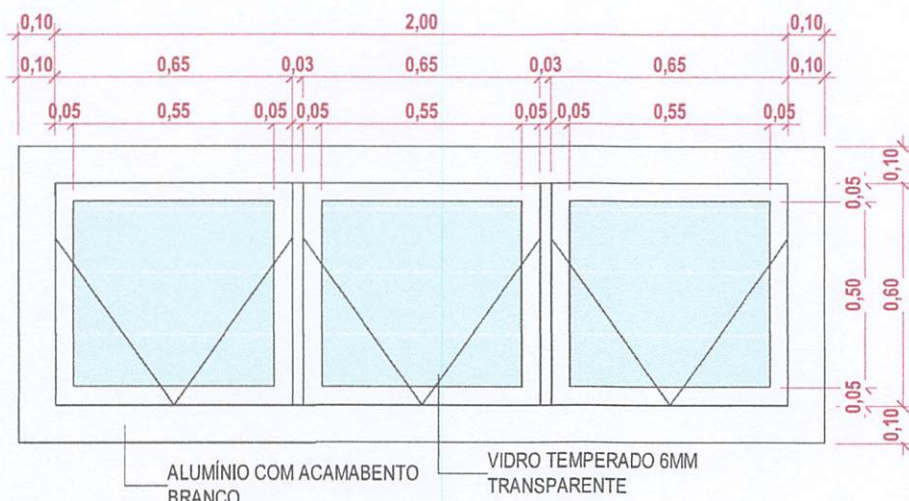

MATERIAIS:

JANELA MAXIM AR - 3 FOLHAS - ALUMÍNIO COM VIDRO TEMPERADO 4MM

AMBIENTES:

CAMARIM FEM.
CAMARIM MASC.
WC MASC.

DEPÓSITO 1
CANTINA

QUANTIDADES 5 UND.

PREFEITURA MUNICIPAL DE PORTO MURTINHO

OBRA

REVITALIZAÇÃO DO CENTRO DE EVENTOS MÁRIO ANDREAZZA

DESCRIÇÃO

JANELA MAXIM AR 200X60

ESCALA
1 : 20


ESQUADRIA

J13

JANELAS



ARQ - 004 - PORTAS CONSTRUIR				
CÓD	LARGURA	ALTURA	QTDE	DESCRIÇÃO
P9	0,70	0,80	1	PORTA DE GIRO - 1 FOLHA - GRADIL
P10	0,80	1,60	5	PORTA DE GIRO - 1 FOLHA - VENEZIANA DE ALUMÍNIO - PINTURA ALQUÍDICA BRANCO
P11	0,90	2,10	9	PORTA DE GIRO - 1 FOLHA - CHAPA VINCADA - PINTURA ALQUIDICA BRANCO
P12	0,90	2,10	2	PORTA DE GIRO - 1 FOLHA - METALICA - PINTURA ESMALTE BRANCO
P13	1,50	2,10	2	PORTA DE GIRO - 2 FOLHAS - VIDRO BLINDEX 10MM - BARRA ANTIPANICO
P14	2,00	2,10	2	PORTA DE GIRO - 2 FOLHAS - VIDRO BLINDEX 10MM - BARRA ANTIPANICO

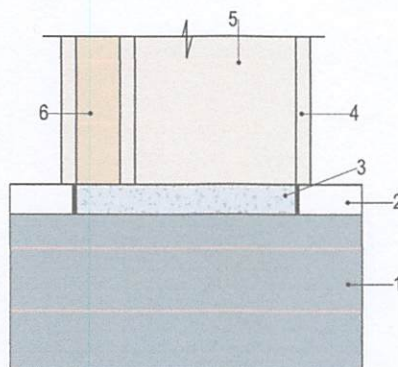

LEGENDA:

- 1 - ALVENARIA
- 2 - REVESTIMENTO DE PISO DOS AMBIENTES
- 3 - SOLEIRA EM GRANITO
- 4 - ALIZAR
- 5 - BATENTE
- 6 - FOLHA DE PORTA

OBS.: AS PEDRAS DEVERÃO UTILIZAR A LARGURA TOTAL DA ESQUADRIA MAIS AVANÇO DE 2CM NAS LATERAIS

1 SOLEIRA EM GRANITO

1:5

NESTE CADERNO CONSTA OS DETALHAMENTOS DE PORTAS DO PRESENTE PROJETO.

- AS PEÇAS DEVERÃO SER EXECUTADAS COMO EXEMPLIFICADO NESTE CADERNO;

- EM CASO DE CONFLITO DE INFORMAÇÕES, CONSIDERAR DIMENSÕES PRESENTES NESTE CADERNO.

PREFEITURA MUNICIPAL DE PORTO MURTINHO

OBRA

REVITALIZAÇÃO DO CENTRO DE EVENTOS MÁRIO ANDREAZZA

DESCRIÇÃO

CADERNO DE DETALHAMENTO DE ESQUADRIAS - PORTA

ESCALA

1:5

ESQUADRIA

POR.

PORTAS E PORTÕES





Technical drawing of a wall section showing horizontal and vertical dimensions. The drawing includes a wall with two windows, each containing horizontal bars. A base layer is shown at the bottom. Dimensions are provided in meters (m).

Horizontal Dimensions (m):

- Top left: 0,06
- Top middle-left: 0,86
- Top middle-right: 0,75
- Top right: 0,06
- Below 0,06: 0,10
- Below 0,86: 0,53
- Below 0,75: 0,13

Vertical Dimensions (m):


- Left side (top to bottom): 0,10, 0,77, 1,60, 0,10, 0,10, 0,53, 0,10, 0,20

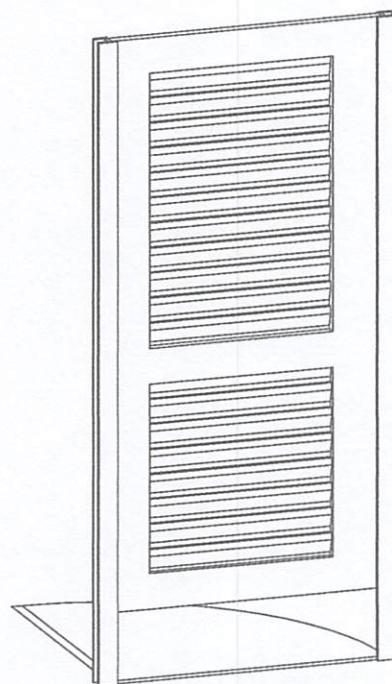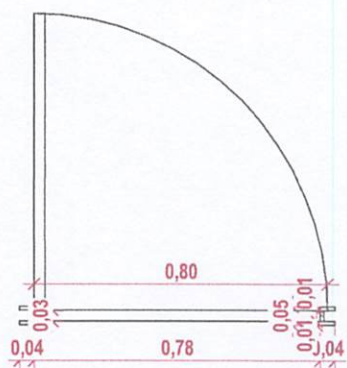

PORTAS E PORTÕES






P11 0,90 X 2,10m

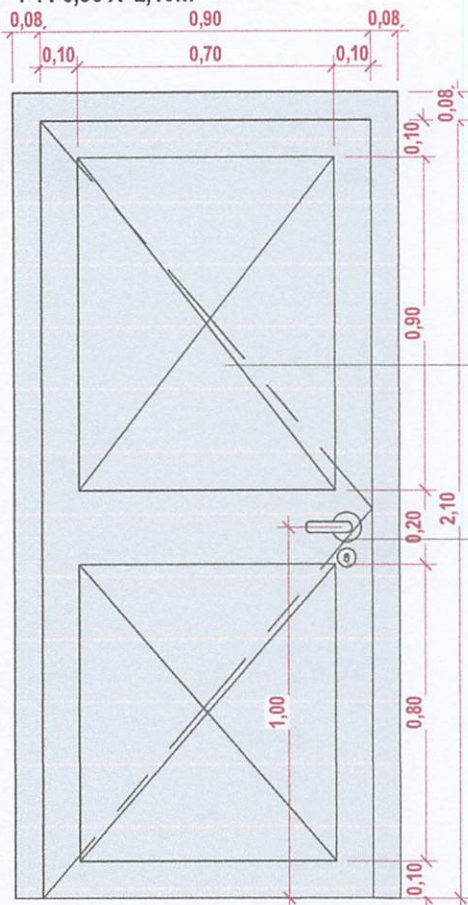

CHAPA DE AÇO GALVANIZADO VINCADA

MAÇANETA COM ACABAMENTO CROMADO ACETINADO

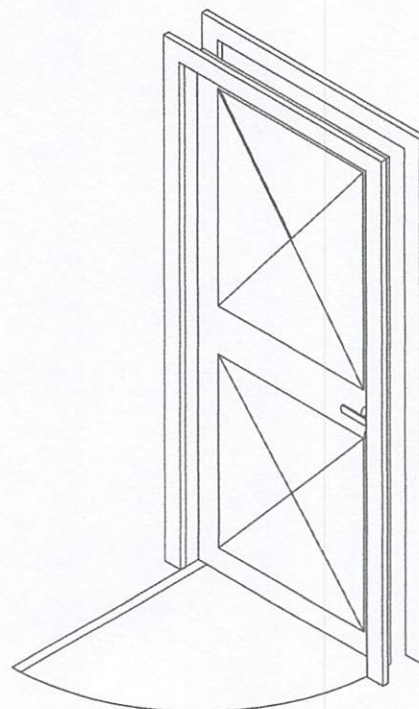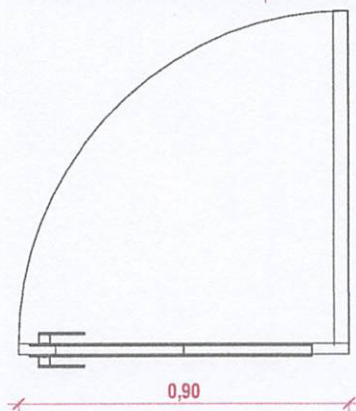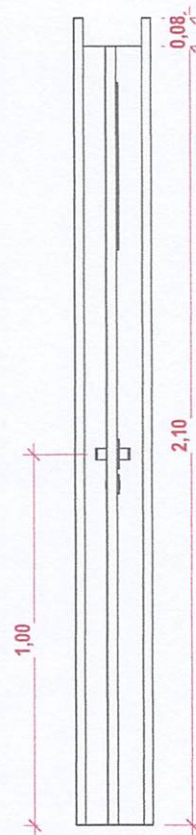

MATERIAIS

PORTA DE GIRO - 1 FOLHA - CHAPA VINCADA - PINTUA ALQUIDICA BRANCO

AMBIENTES

BANHEIRO FEM.

CANTINA

HALL 2

WC MASC.

BANHEIRO

DEPÓSITO 1

PALCO

MASC.

HALL 1

WC FEM.

QUANTIDADES

9 UND.

PREFEITURA MUNICIPAL DE PORTO MURTINHO

OBRA

REVITALIZAÇÃO DO CENTRO DE EVENTOS MÁRIO ANDREAZZA

DESCRIÇÃO

PORTA DE GIRO 90X210CM

ESCALA

1 : 20


ESQUADRIA

P11

PORTAS E PORTÕES



P12 0,90 X 2,10m


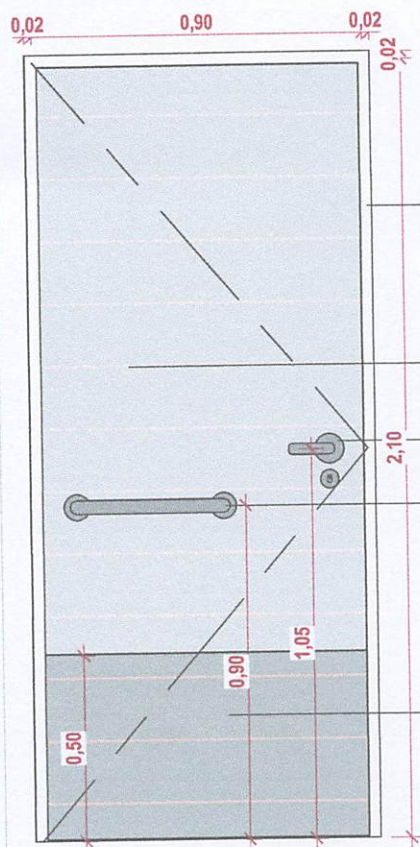


MARCO METÁLICO, COM ACABAMENTO NA COR BRANCO

FOLHA DE PORTA METÁLICA COM ACABAMENTO EM PINTURA ESMALTE BRANCO

MAÇANETA E FECHADURA METÁLICA CROMADA ACETINADA BARRRA PCD DE 40CM COM ACABAMENTO CROMADO ACETINADO


CHAPA DE PROTEÇÃO PARA PORTA DE BANHEIRO PCD EM AÇO INOX

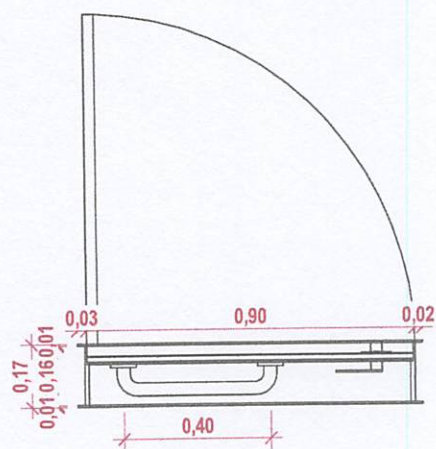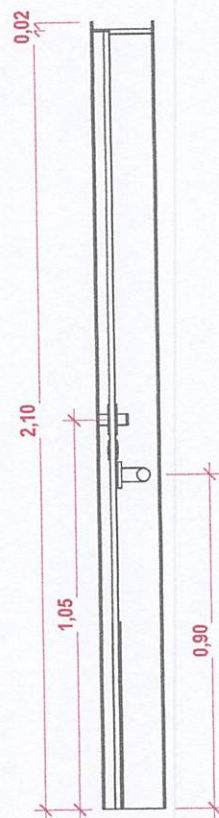

MATERIAIS:
PORTA DE GIRO - 1 FOLHA - METALICA - PINTURA ESMALTE BRANCO

AMBIENTES:
WC PCD MASC.
WC PCD FEM.

QUANTIDADES: 2 UND.

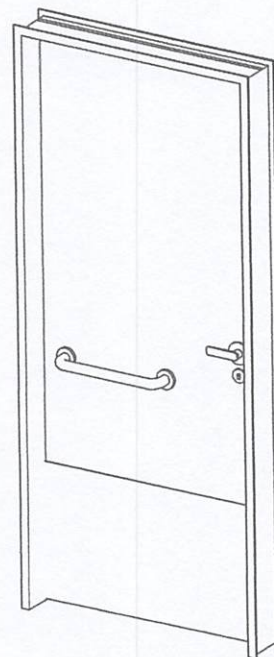

PREFEITURA MUNICIPAL DE PORTO MURTINHO

OBRA
REVITALIZAÇÃO DO CENTRO DE EVENTOS MÁRIO ANDREAZZA

DESCRIÇÃO
PORTA DE GIRO 90X210CM


ESCALA
1 : 20

ESQUADRIA
P12

PORTAS E PORTÕES



P13 1,50 X 2,10m

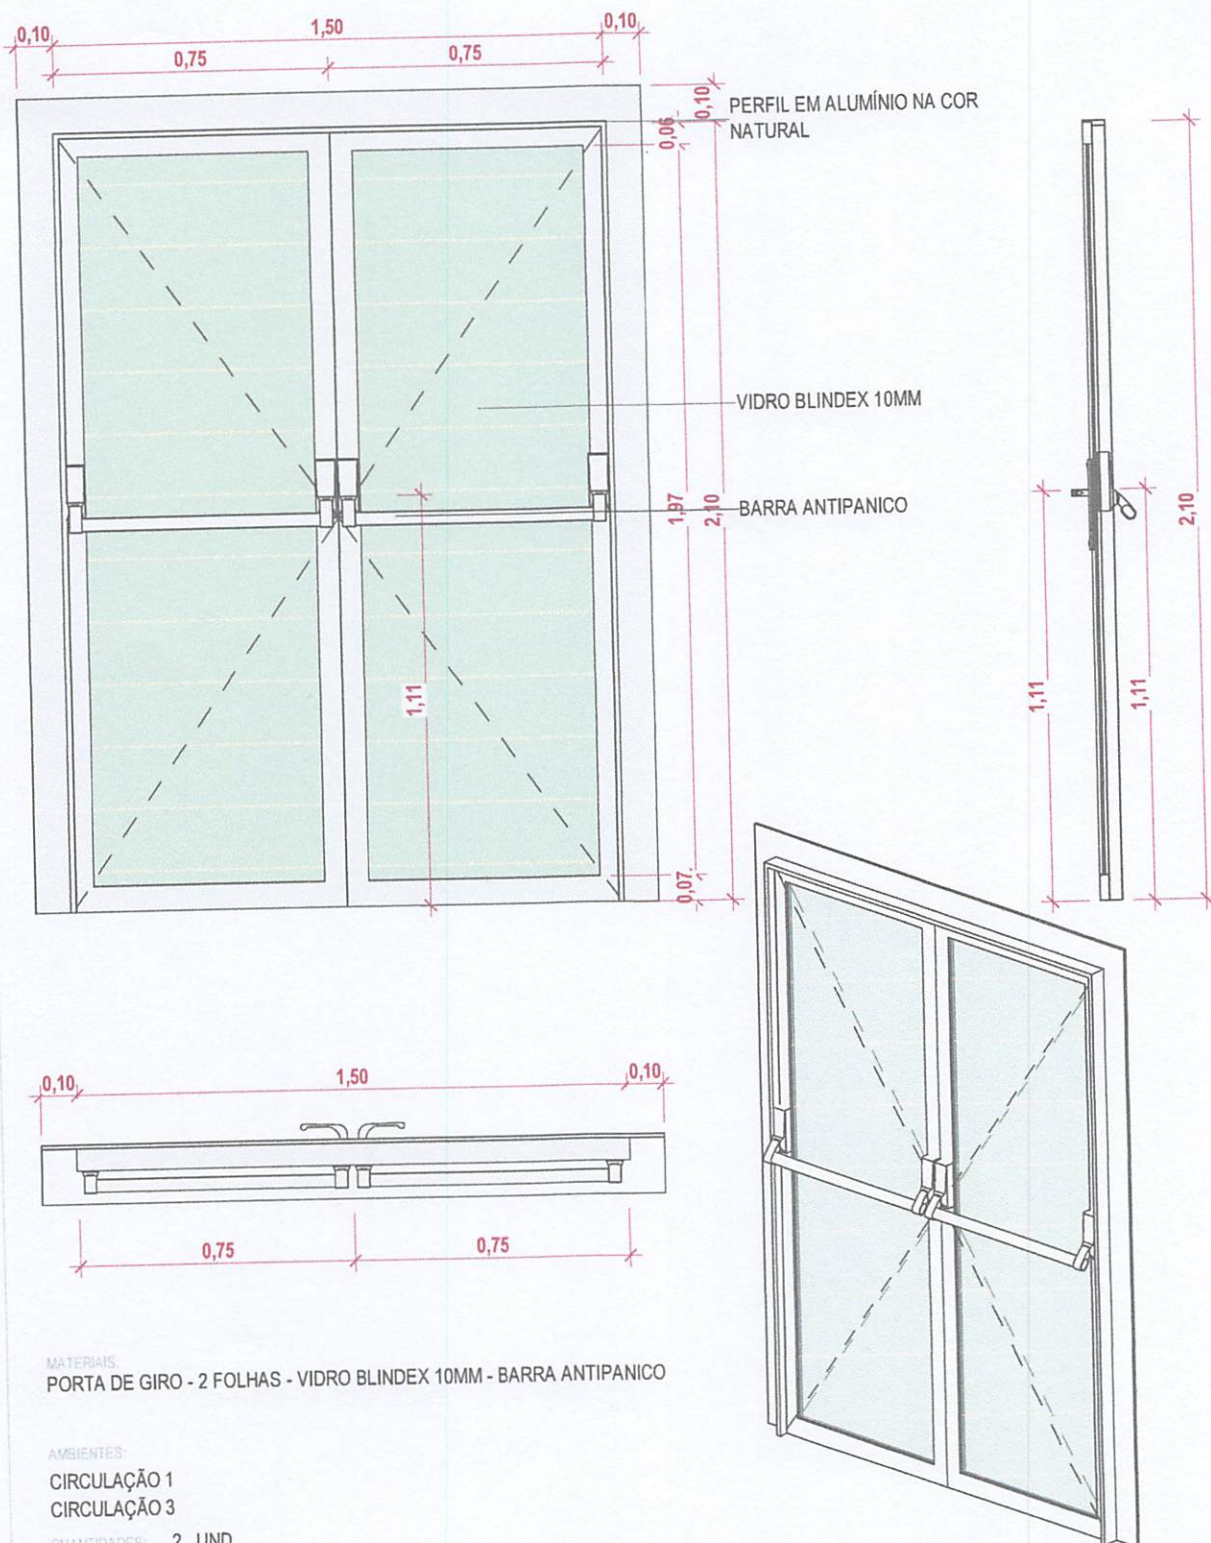

MATERIAIS:
PORTA DE GIRO - 2 FOLHAS - VIDRO BLINDEX 10MM - BARRA ANTIPANICO

AMBIENTES:
CIRCULAÇÃO 1
CIRCULAÇÃO 3

QUANTIDADES: 2 UND.

PREFEITURA MUNICIPAL DE PORTO MURTINHO

OBRA
REVITALIZAÇÃO DO CENTRO DE EVENTOS MÁRIO ANDREAZZA

DESCRIÇÃO
PORTA DE GIRO 150X210CM

ESCALA
1 : 20




ESQUADRIA

P13

PORTAS E PORTÕES



P14 2,00 X 2,10m

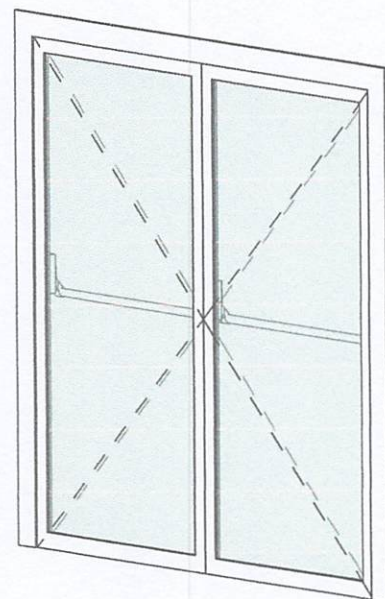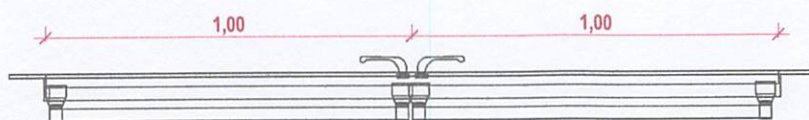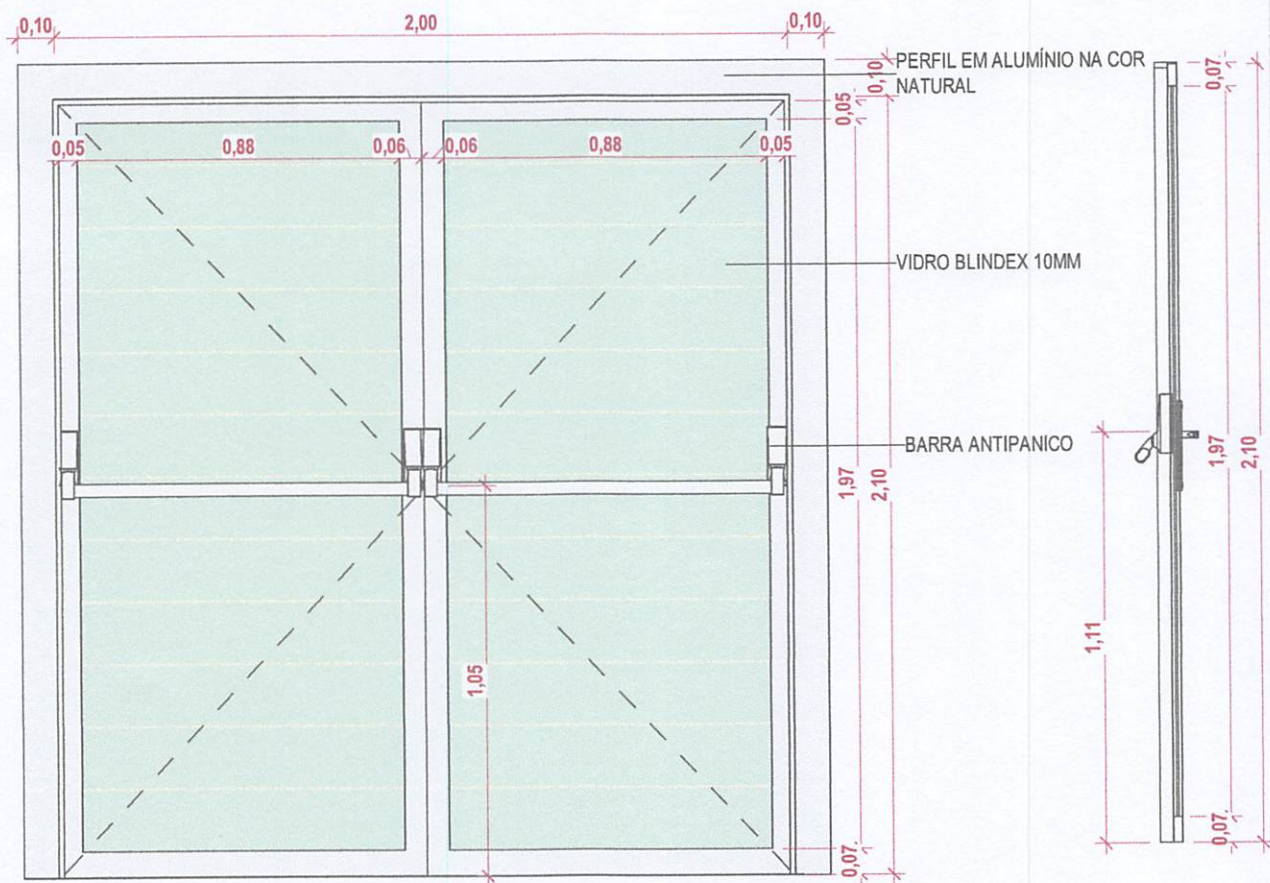

MATERIAIS:
PORTA DE GIRO - 2 FOLHAS - VIDRO BLINDEX 10MM - BARRA ANTIPANICO

AMBIENTES:

CIRCULAÇÃO 2

QUANTIDADES: 2 UND.

PREFEITURA MUNICIPAL DE PORTO MURTINHO

OBRA
REVITALIZAÇÃO DO CENTRO DE EVENTOS MÁRIO ANDREAZZA


DESCRIÇÃO
PORTA DE GIRO 200X210CM

ESCALA
1 : 20


ESQUADRIA
P14

PORTAS E PORTÕES




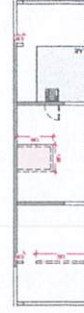


PLANTA BAIXA DEMOUR

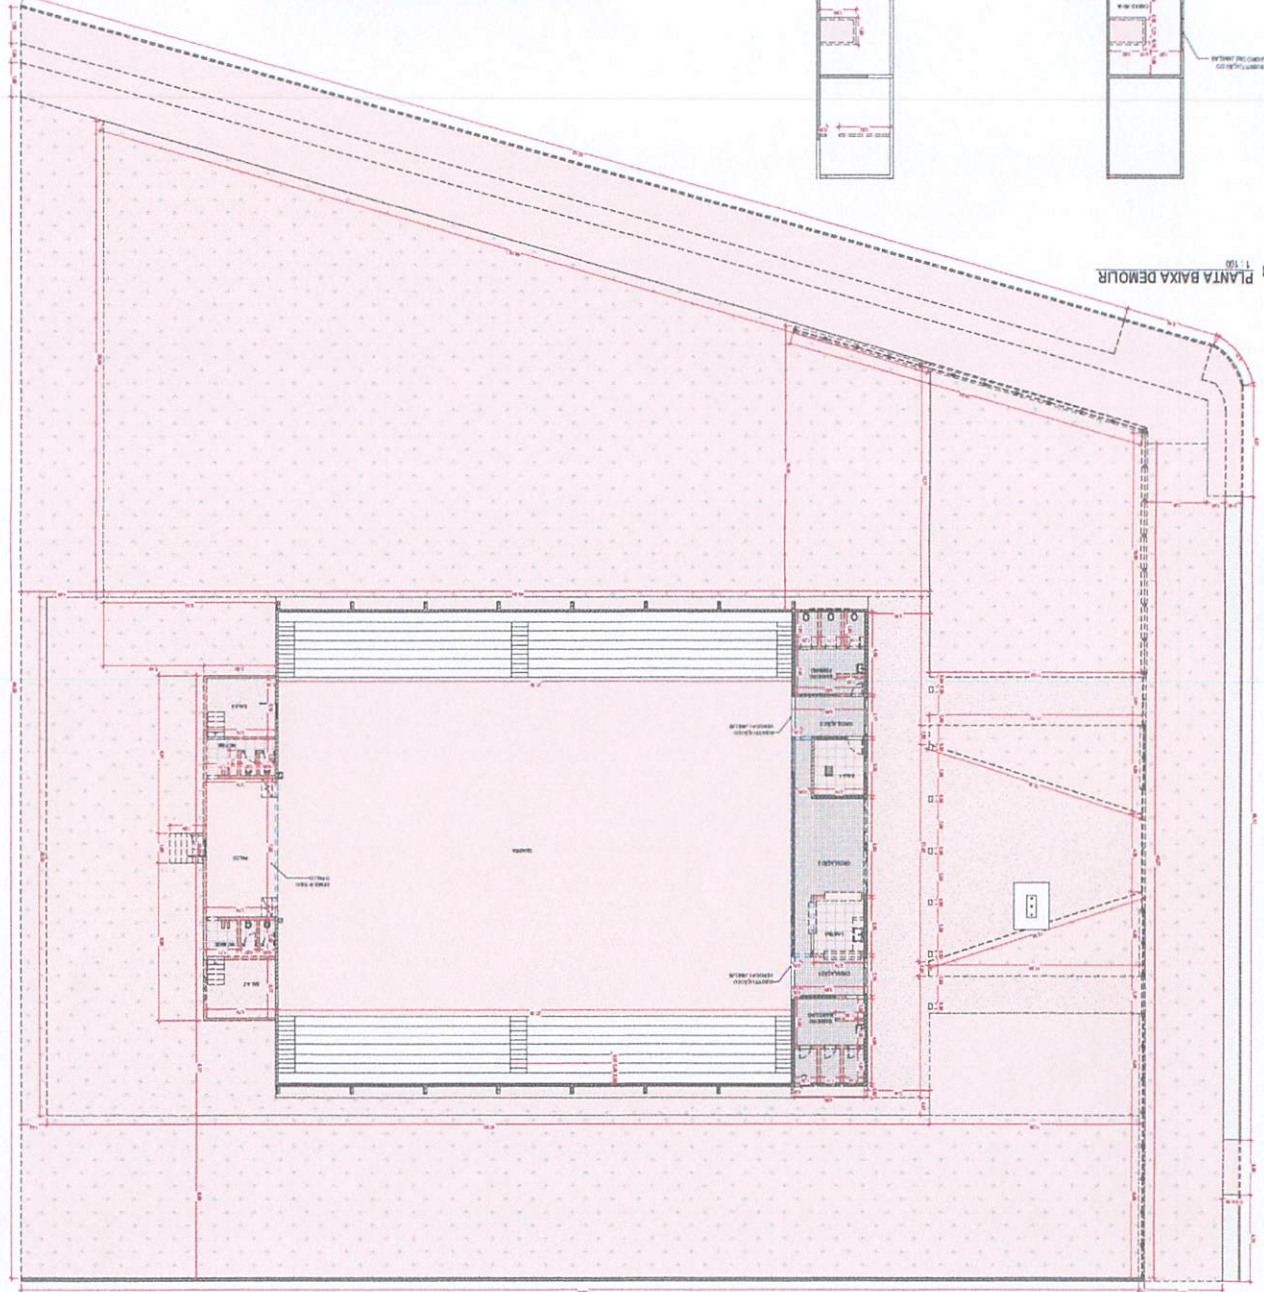[illegible][illegible]






2 COBERTURA DEMOLIR 1:100




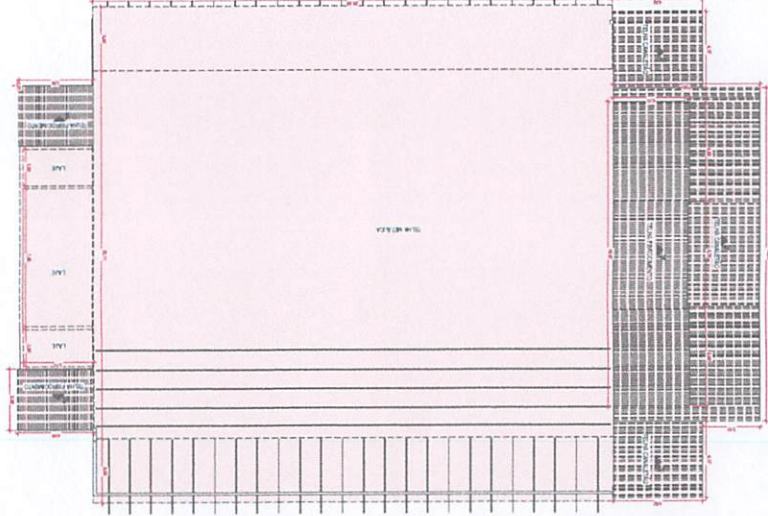


4 FORRO DEMOLIR 1:100

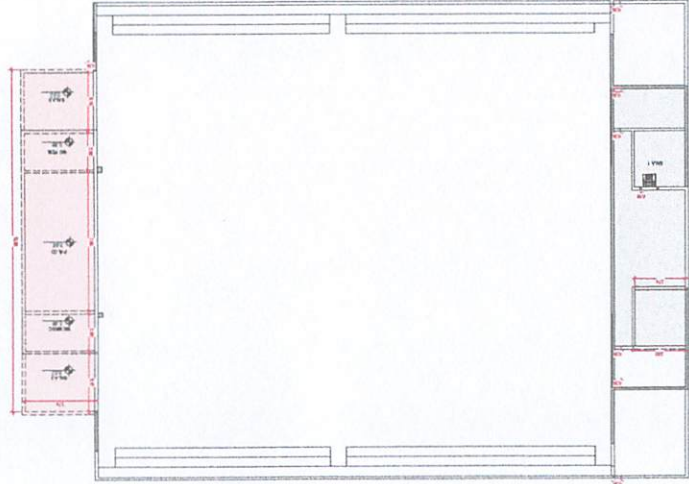
[illegible]

REPÚBLICA DE GUATEMALA ESTADO DE LA NACIÓN GOBIERNO DE LA CIUDAD DE GUATEMALA SECRETARÍA DE SEGURIDAD PÚBLICA SECRETARÍA DE SEGURIDAD PÚBLICA GOBIERNO DE LA CIUDAD DE GUATEMALA	
 VERIFICAR AUTENTICIDAD	IDENTIFICACIÓN DEL SUJETO: NOMBRE: _____ FECHA DE NACIMIENTO: _____ LUGAR DE NACIMIENTO: _____ IDENTIFICACIÓN DEL EMISOR: NOMBRE: _____ FECHA DE EMISIÓN: _____ LUGAR DE EMISIÓN: _____ FECHA DE VIGENCIA: _____ LUGAR DE VIGENCIA: _____ FECHA DE EXPIRACIÓN: _____ LUGAR DE EXPIRACIÓN: _____
DECLARACIÓN DE AUTENTICIDAD El presente documento es una copia fiel del original emitido por la Secretaría de Seguridad Pública de la Ciudad de Guatemala. FECHA DE EMISIÓN: _____ LUGAR DE EMISIÓN: _____	

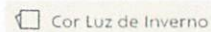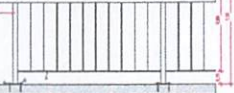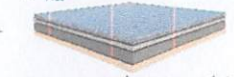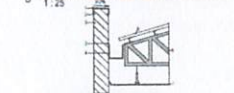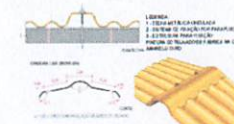


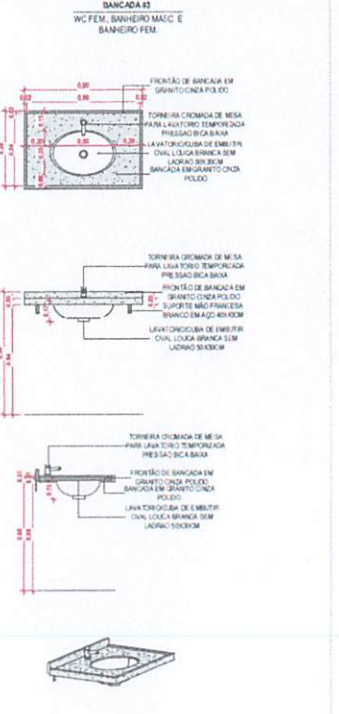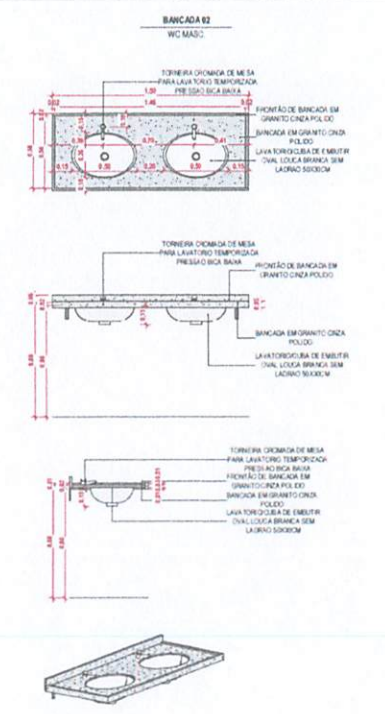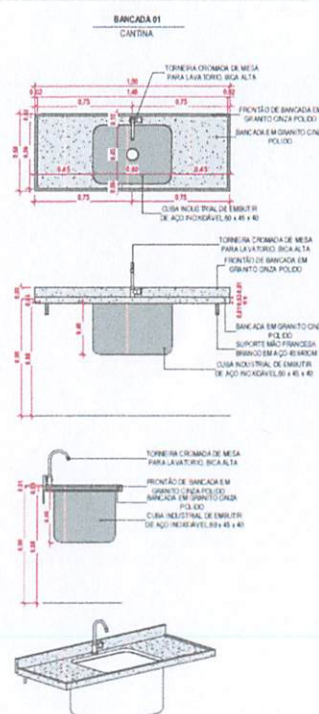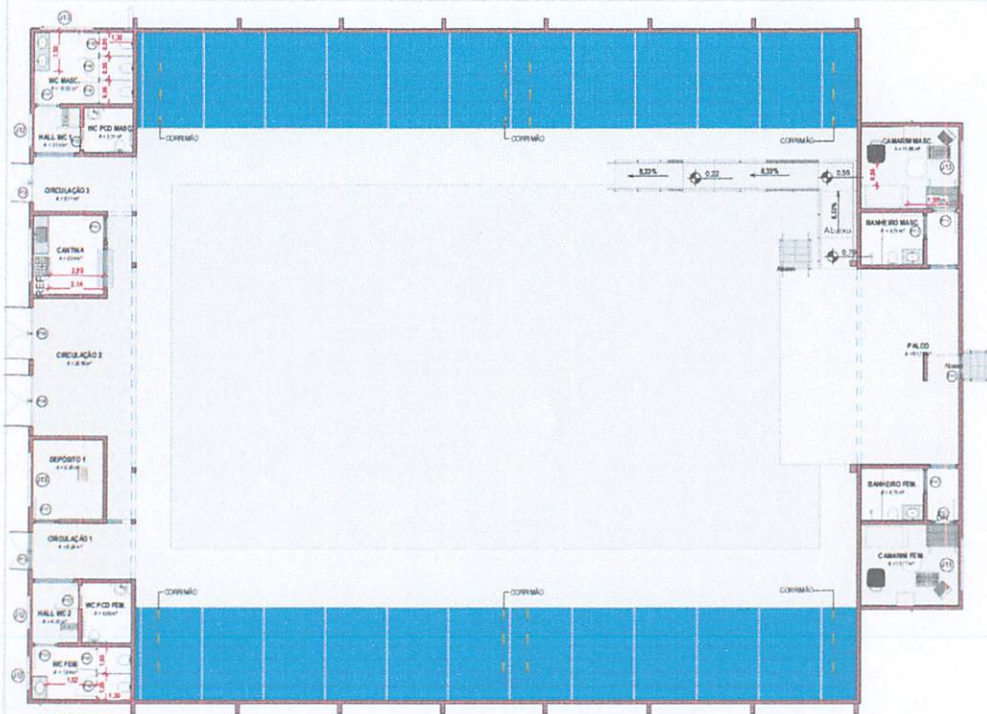


1 LAYOUT
1:100

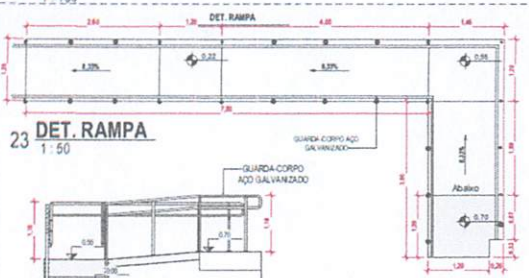


24 DET. RAMPA - A
1:50

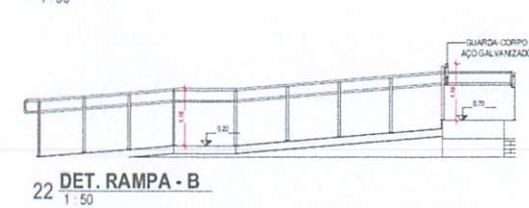


26 RAMPA

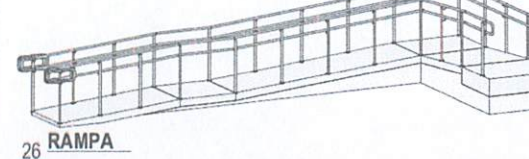


25 CERCAMENTO DE ALAMBRADO COM MOURÕES DE CONCRETO
1:25

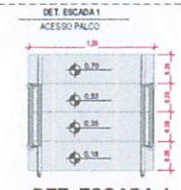

17 ESCADA 1

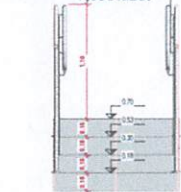

18 DET. ESCADA 2
1:25

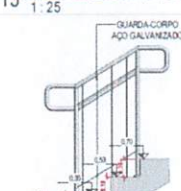


19 DET. ESCADA 2 - A
1:25

20 DET. ESCADA 2 - B
1:25


21 ESCADA 2

22 DET. ESCADA 1 - A
1:25

23 DET. ESCADA 1 - B
1:25

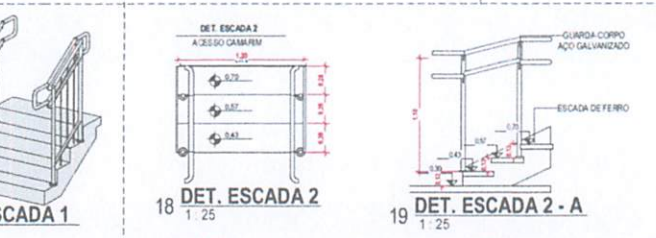

25 CERCAMENTO DE ALAMBRADO COM MOURÕES DE CONCRETO
1:25

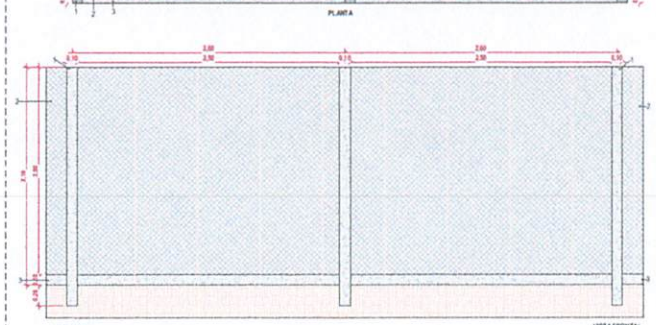

25 CERCAMENTO DE ALAMBRADO COM MOURÕES DE CONCRETO
1:25

25 CERCAMENTO DE ALAMBRADO COM MOURÕES DE CONCRETO
1:25

REV.	DATA	REVISÃO	ALTERAÇÃO
01			

PROPOSTA DE PROJETO DE REFORMA DO CENTRO DE EVENTOS MARIO ANDREAZZA


PROJETO APROVADO

PROJETO DE REFORMA DO CENTRO DE EVENTOS MARIO ANDREAZZA

PROJETO APROVADO

PROJETO DE REFORMA DO CENTRO DE EVENTOS MARIO ANDREAZZA

PROJETO APROVADO

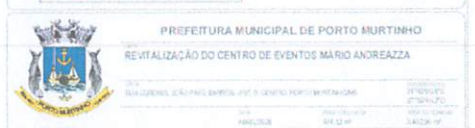

PREFEITURA MUNICIPAL DE PORTO MURINHO

REVITALIZAÇÃO DO CENTRO DE EVENTOS MARIO ANDREAZZA

PROJETO DE REFORMA DO CENTRO DE EVENTOS MARIO ANDREAZZA

PROJETO APROVADO

PROJETO DE REFORMA DO CENTRO DE EVENTOS MARIO ANDREAZZA

PROJETO APROVADO

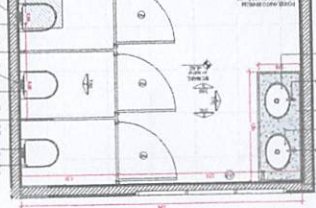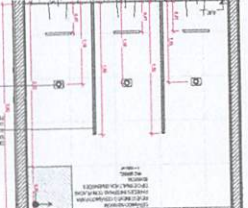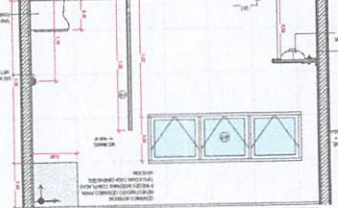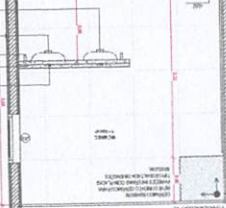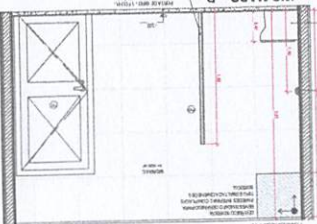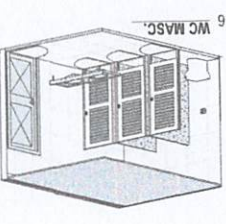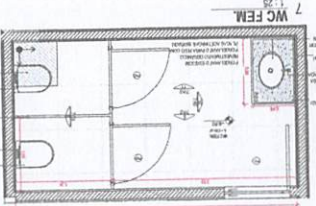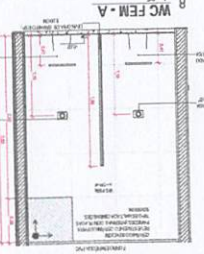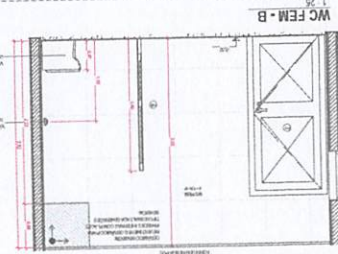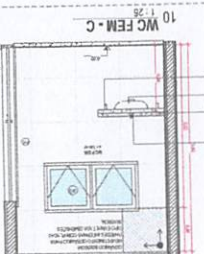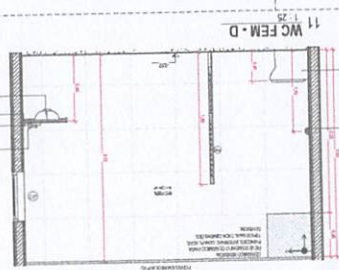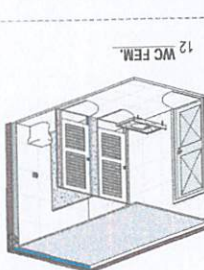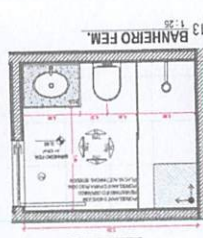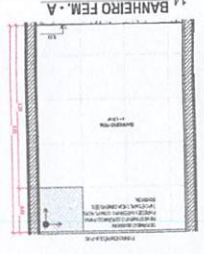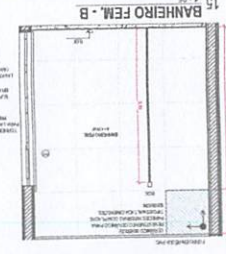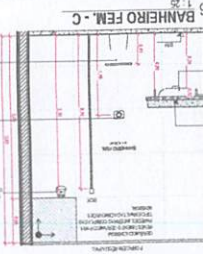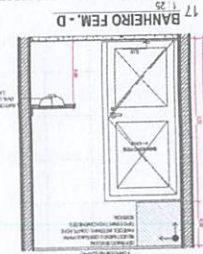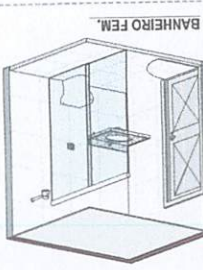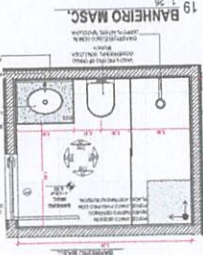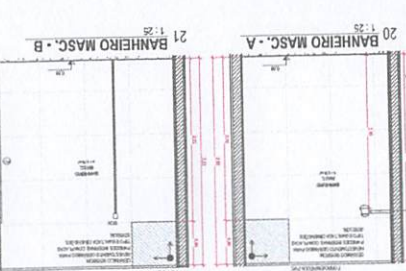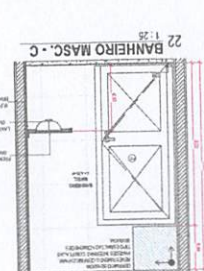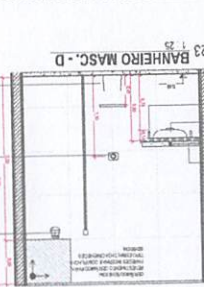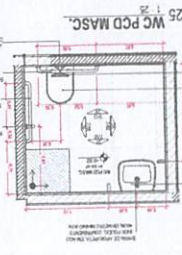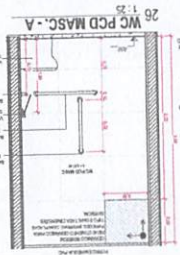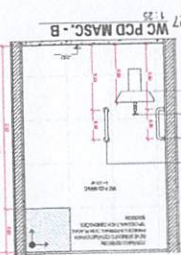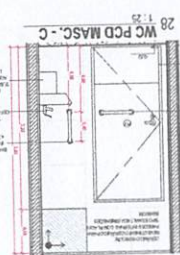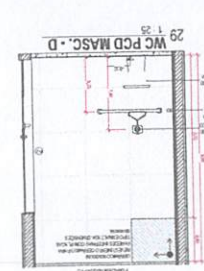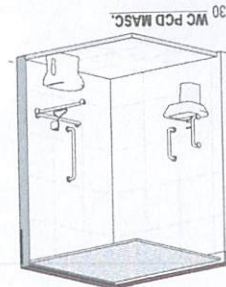


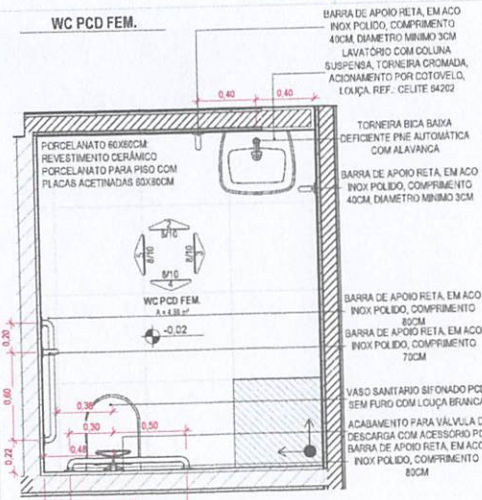


1 **WC PCD FEM.**
1:25

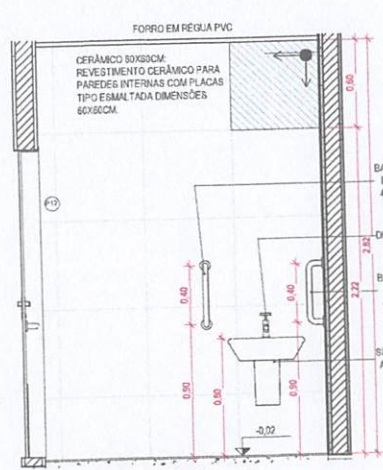


2 **WC PCD FEM. - A**
1:25

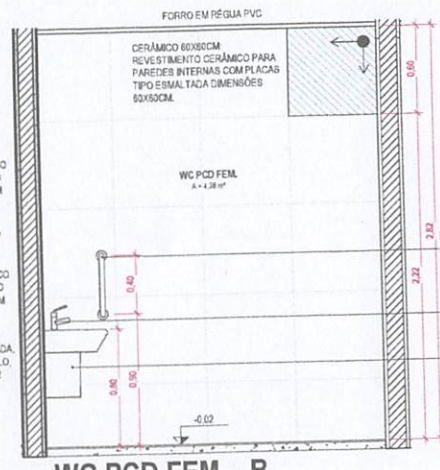


3 **WC PCD FEM. - B**
1:25

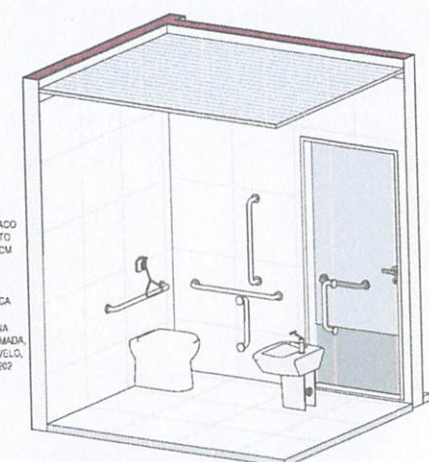


6 **WC PCD FEM.**
1:25

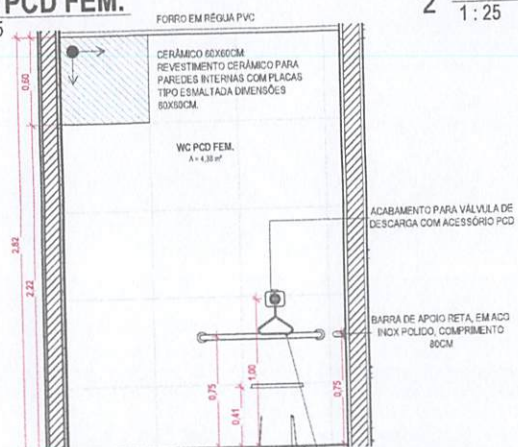

4 **WC PCD FEM. - C**
1:25

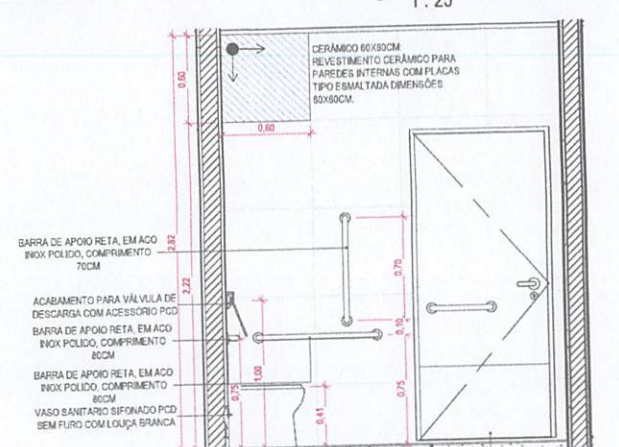

5 **WC PCD FEM. - D**
1:25

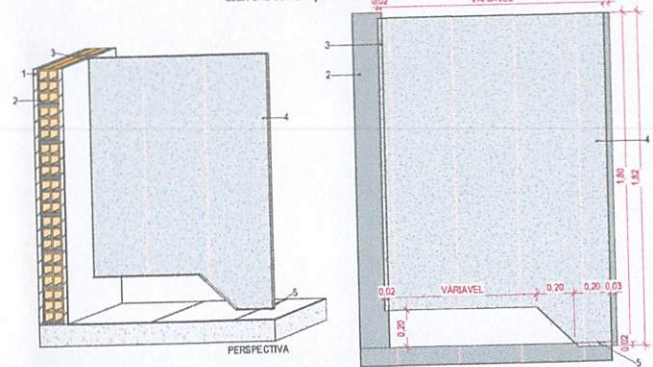

7 **INSTALAÇÃO DE DIVISÓRIA DE GRANITO**
1:20

TABELA DE REVISÃO		REVISÃO	ALTERAÇÃO
NUM.	DATA		

PREFEITURA MUNICIPAL DE PORTO MURTINHO
SETOR DE APROVAÇÃO DE PROJETOS
PROJETO APROVADO

ANALISTA:
PAULO HENRIQUE DOMINGUES
CAPISATA 04796226212
13/03/16 - 04/07/16

Assinado de forma digital por PAULO HENRIQUE DOMINGUES
CAPISATA 04796226212
Data: 2020.08.12 17:01:17 -04'00'

PREFEITURA MUNICIPAL DE PORTO MURTINHO
REVITALIZAÇÃO DO CENTRO DE EVENTOS MÁRIO ANDREAZZA

LOCAL: RUA CORONEL JOÃO PAES GARRIS - 537, B. CENTRO, PORTO MURTINHO/MA

DATA: 08/08/2020

ÁREA CONSTRUIDA: 174,12 m²

ÁREA TOTAL: 5.402,90 m²

PROJETO: FÁBIO MARQUES RIBEIRO

PROJETO: NELSON CINTRA RIBEIRO

CREA Nº 15.275/06


CPF Nº 03.187.526/0001-32

DET. ÁREAS MOLHADAS


Como indicado

8/10


ARQUITETÔNICO

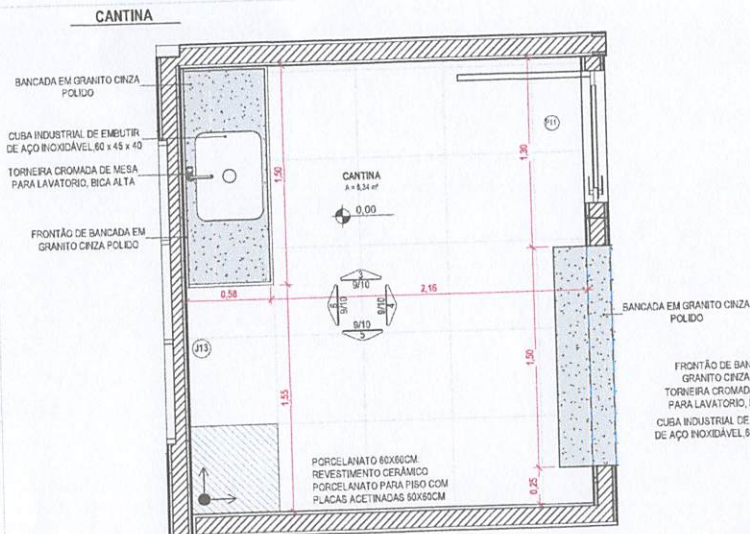


2 **DET. CANTINA**
1:25

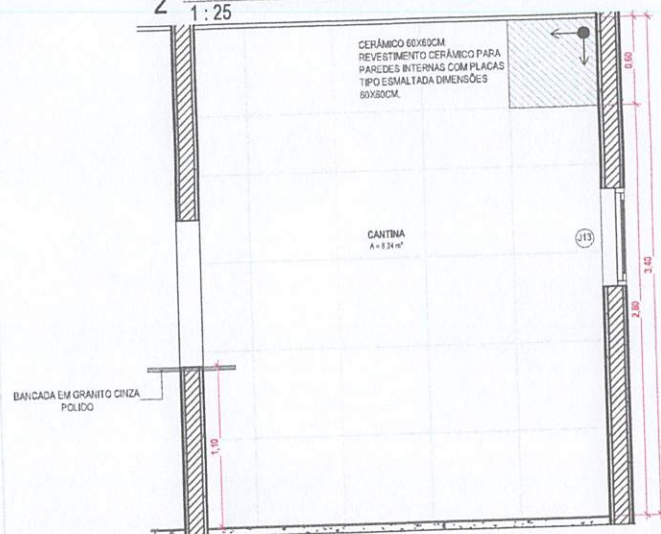


5 **CANTINA - C**
1:25

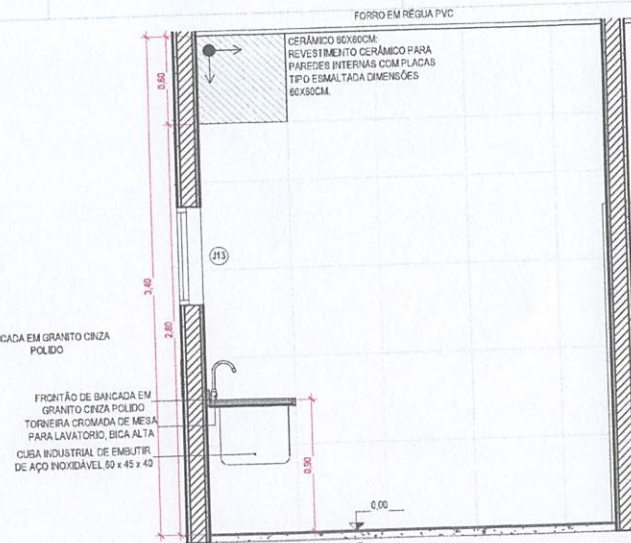


3 **CANTINA - A**
1:25 FORRO EM RÉGUA PVC

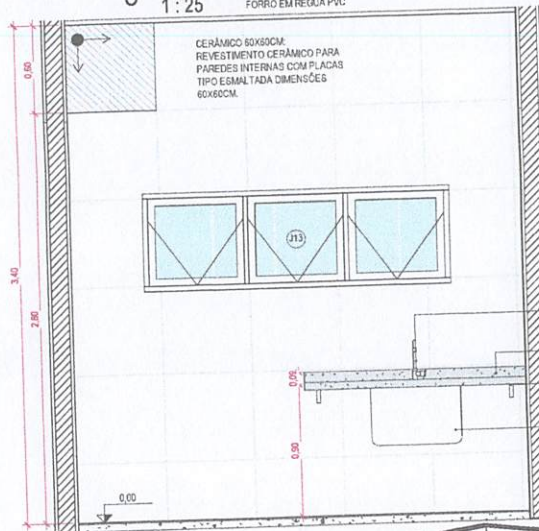

6 **CANTINA - D**
1:25

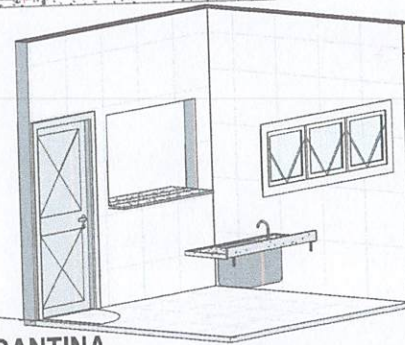

1 **CANTINA**

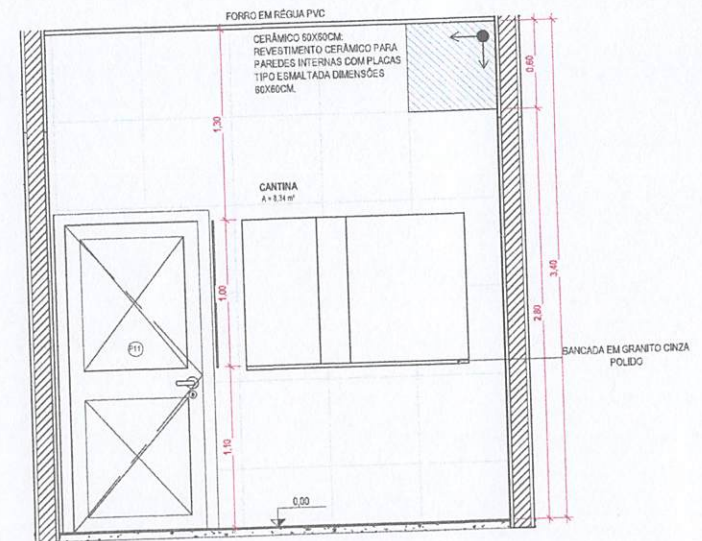

4 **CANTINA - B**
1:25

TABELA DE REVISÃO			
NUM.	DATA	DESCRIÇÃO	REVISÃO

PREFEITURA MUNICIPAL DE PORTO MURTINHO
SETOR DE APROVAÇÃO DE PROJETOS
PROJETO APROVADO

ANALISTA:
PAULO HENRIQUE DOMINGUES
CAPRIATA-049822621
28

Assinatura de forma digital por PAULO HENRIQUE DOMINGUES
CAPRIATA-049822621-28
Data: 2025/08/12 17:03:27
d4f07

PREFEITURA MUNICIPAL DE PORTO MURTINHO
REVITALIZAÇÃO DO CENTRO DE EVENTOS MÁRIO ANDREAZZA

LOCAL: RUA CORONEL JOÃO PAES BARRIO - 597, B. CENTRO, PORTO MURTINHOS

ÁREA: 21'42"04,85
57'57"43,20

DATA: 08/08/2025

ÁREA CONSTRUTIVA: 974,12 m²

ÁREA TOTAL: 3.402,00 m²

PROJETO ARQUITETÔNICO

FABIO MARQUES RIBEIRO

FABIO MARQUES RIBEIRO

Assinatura de forma digital por FABIO MARQUES RIBEIRO
Data: 2025/08/11 15:00:07
d4f07

CRI-CA nº 15.275/MS

PROJETO ARQUITETÔNICO

NELSON CINTRA RIBEIRO

PAULO HENRIQUE DOMINGUES

Assinatura de forma digital por PAULO HENRIQUE DOMINGUES
CAPRIATA-049822621-28
Data: 2025/08/12 17:03:27
d4f07



CRI-CA nº 15.275/MS

PROJETO ARQUITETÔNICO


DET. ÁREAS MOLHADAS

9/10

ARQUITETÔNICO

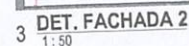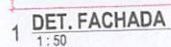

ACM AMARELO

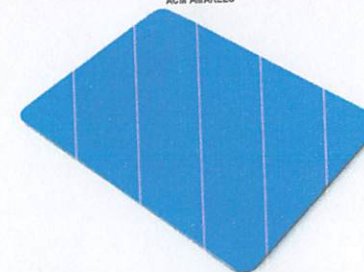


ACM AZUL ROYAL




ACM CINZA

[illegible]

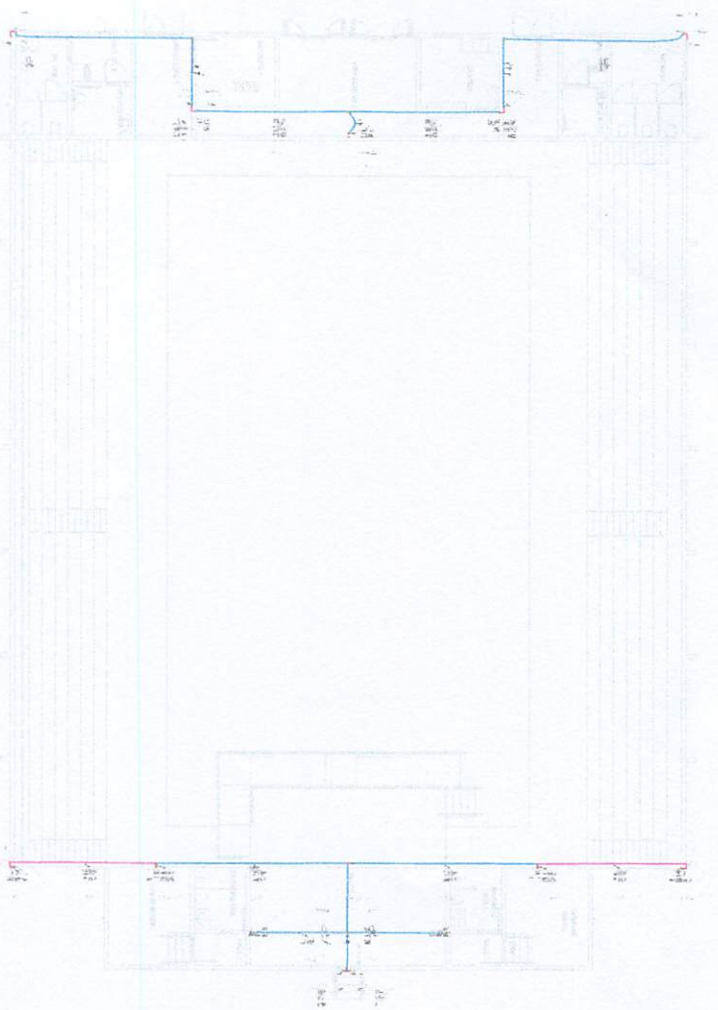

F 1 556 1 963

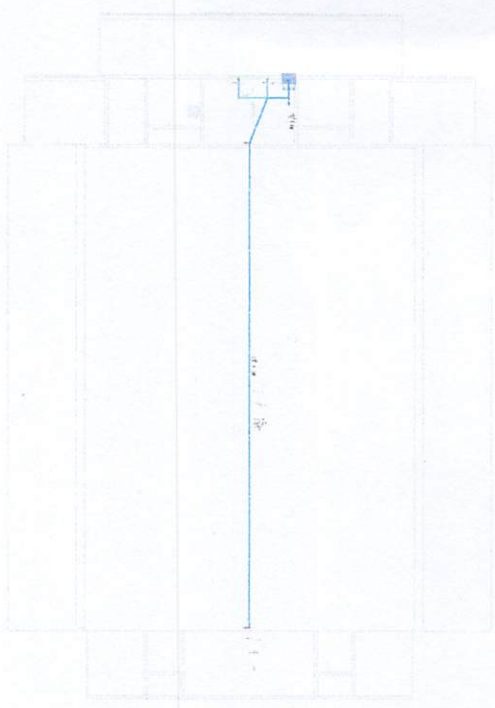

F 1 556 1 963



Item	Descrição	Quantidade	Valor Unitário	Valor Total
1	...	...	...	...
2	...	...	...	...
Item	Descrição	Quantidade	Valor Unitário	Valor Total
1	...	...	...	...
2	...	...	...	...
TABELA DE PREÇO		TABELA DE PREÇO	
Item	Descrição	Quantidade	Valor Unitário
1	...	...	...
2	...	...	...
PREFEITURA MUNICIPAL DE PORTO MURTINHO
 REVITALIZAÇÃO DO CENTRO DE EVENTOS MARIO AMERIZZI
 RUA JOSEFA ALVES DOS SANTOS - Nº 1 - CENTRO INDUSTRIAL
 PORTO MURTINHO - MS - 71.600-000
 FONE (67) 3333-1111
 E-MAIL: pm@portomurtinho.ms.gov.br
 www.portomurtinho.ms.gov.br

PLANTA BOMBA CABEAMENTO - PLANO DE FACE DO BOMBA - LISTA DE MATERIAIS - LEGENDA DE CONDIÇÕES - LEGENDA DAS INDICAÇÕES - PLANO DE FACE DO BOMBA - PLANO DE FACE DO BOMBA
 01/01




QUANTITATIVE AREAS	
BLOCK ETACKING	0.5, 0 m
ARE 1, 2, 3, 4	0.5, 0 m
ARE 5, 6, 7, 8	1.42, 0.6 m




Material	Chemical Composition	Heat Treatment	Dimensions
Aluminum	Al 99.5%	None	100 x 100 x 10 mm
Steel	Fe 0.2% C 0.05%	Tempered	100 x 100 x 10 mm
Copper	Cu 99.9%	None	100 x 100 x 10 mm
Brass	Cu 60% Zn 40%	None	100 x 100 x 10 mm
Carbon Steel	Fe 0.4% C 0.05%	Tempered	100 x 100 x 10 mm
Aluminum	Al 99.5%	None	100 x 100 x 10 mm
Steel	Fe 0.2% C 0.05%	Tempered	100 x 100 x 10 mm
Copper	Cu 99.9%	None	100 x 100 x 10 mm
Brass	Cu 60% Zn 40%	None	100 x 100 x 10 mm
Carbon Steel	Fe 0.4% C 0.05%	Tempered	100 x 100 x 10 mm


[illegible]

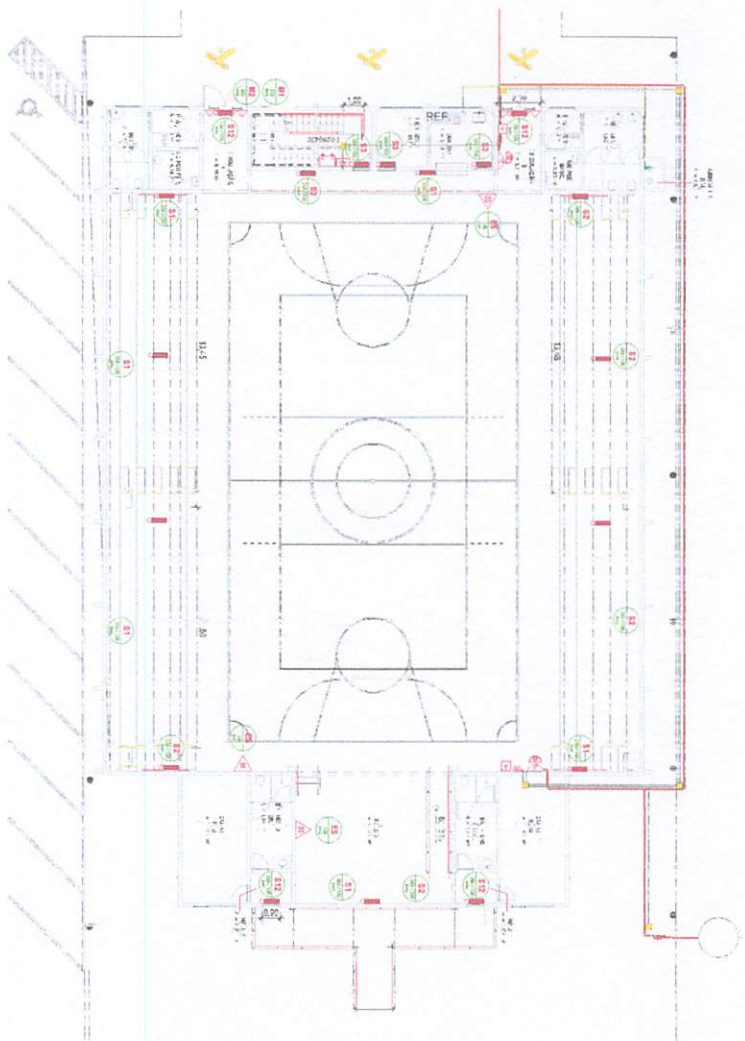

AVIAÇÃO (2008-2)

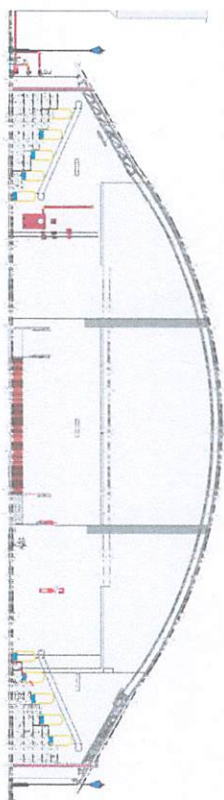

3. SEÇÃO DEZEMBRO

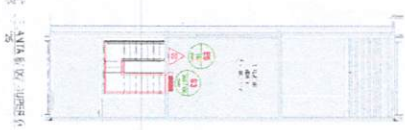


AVIAÇÃO (2008-2)

SÍMBOLO	COO	DESCRIÇÃO	QTD
	1	1	1
	2	2	2
	3	3	3
	4	4	4
	5	5	5
	6	6	6
	7	7	7
	8	8	8
	9	9	9
	10	10	10

SÍMBOLO	COO	DESCRIÇÃO	QTD
	1	1	1
	2	2	2
	3	3	3
	4	4	4
	5	5	5
	6	6	6
	7	7	7
	8	8	8
	9	9	9
	10	10	10

SÍMBOLO	COO	DESCRIÇÃO	QTD
	1	1	1
	2	2	2
	3	3	3
	4	4	4
	5	5	5
	6	6	6
	7	7	7
	8	8	8
	9	9	9
	10	10	10

SÍMBOLO	COO	DESCRIÇÃO	QTD
	1	1	1
	2	2	2
	3	3	3
	4	4	4
	5	5	5
	6	6	6
	7	7	7
	8	8	8
	9	9	9
	10	10	10

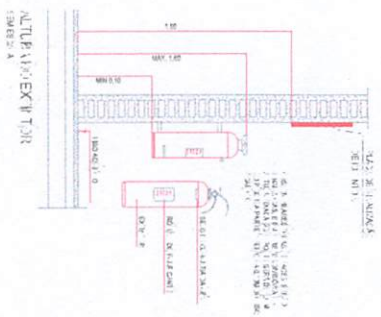

DETALHE EXTERIOR



DETALHE EXTERIOR


ESPAÇO DESTINADO AO USO EXCLUSIVO DO GRUPO

PROCESSO DE SEGURANÇA CONTRA INCÊNDIO E PÂNICO

PANIC E VAKA



1. IDENTIFICAÇÃO	2. OBJETIVO	3. ABRANGÊNCIA	4. REFERÊNCIAS
1.1. IDENTIFICAÇÃO	1.1.1. IDENTIFICAÇÃO	1.1.2. IDENTIFICAÇÃO	1.1.3. IDENTIFICAÇÃO
1.2. OBJETIVO	1.2.1. OBJETIVO	1.2.2. OBJETIVO	1.2.3. OBJETIVO
1.3. ABRANGÊNCIA	1.3.1. ABRANGÊNCIA	1.3.2. ABRANGÊNCIA	1.3.3. ABRANGÊNCIA
1.4. REFERÊNCIAS	1.4.1. REFERÊNCIAS	1.4.2. REFERÊNCIAS	1.4.3. REFERÊNCIAS

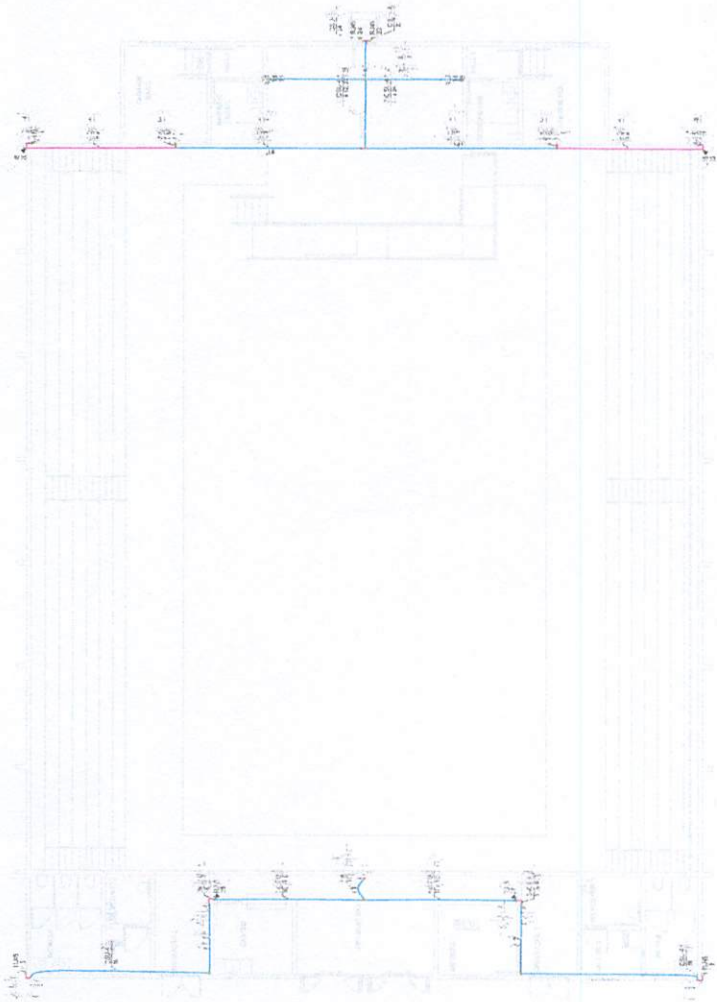

1 PLANO DE DRENAGEM - DETALHE


ITEM	DESCRIÇÃO	QUANTIDADE	UNIDADE	VALOR UNITÁRIO	VALOR TOTAL
1	150mm Ø	100	M	1,50	150,00
2	200mm Ø	50	M	2,00	100,00
3	250mm Ø	20	M	2,50	50,00
4	300mm Ø	10	M	3,00	30,00
5	350mm Ø	5	M	3,50	17,50
6	400mm Ø	2	M	4,00	8,00
7	450mm Ø	1	M	4,50	4,50
8	500mm Ø	1	M	5,00	5,00
9	550mm Ø	1	M	5,50	5,50
10	600mm Ø	1	M	6,00	6,00
11	650mm Ø	1	M	6,50	6,50
12	700mm Ø	1	M	7,00	7,00
13	750mm Ø	1	M	7,50	7,50
14	800mm Ø	1	M	8,00	8,00
15	850mm Ø	1	M	8,50	8,50
16	900mm Ø	1	M	9,00	9,00
17	950mm Ø	1	M	9,50	9,50
18	1000mm Ø	1	M	10,00	10,00
19	1050mm Ø	1	M	10,50	10,50
20	1100mm Ø	1	M	11,00	11,00
21	1150mm Ø	1	M	11,50	11,50
22	1200mm Ø	1	M	12,00	12,00
23	1250mm Ø	1	M	12,50	12,50
24	1300mm Ø	1	M	13,00	13,00
25	1350mm Ø	1	M	13,50	13,50
26	1400mm Ø	1	M	14,00	14,00
27	1450mm Ø	1	M	14,50	14,50
28	1500mm Ø	1	M	15,00	15,00
29	1550mm Ø	1	M	15,50	15,50
30	1600mm Ø	1	M	16,00	16,00
31	1650mm Ø	1	M	16,50	16,50
32	1700mm Ø	1	M	17,00	17,00
33	1750mm Ø	1	M	17,50	17,50
34	1800mm Ø	1	M	18,00	18,00
35	1850mm Ø	1	M	18,50	18,50
36	1900mm Ø	1	M	19,00	19,00
37	1950mm Ø	1	M	19,50	19,50
38	2000mm Ø	1	M	20,00	20,00
39	2050mm Ø	1	M	20,50	20,50
40	2100mm Ø	1	M	21,00	21,00
41	2150mm Ø	1	M	21,50	21,50
42	2200mm Ø	1	M	22,00	22,00
43	2250mm Ø	1	M	22,50	22,50
44	2300mm Ø	1	M	23,00	23,00
45	2350mm Ø	1	M	23,50	23,50
46	2400mm Ø	1	M	24,00	24,00
47	2450mm Ø	1	M	24,50	24,50
48	2500mm Ø	1	M	25,00	25,00
49	2550mm Ø	1	M	25,50	25,50
50	2600mm Ø	1	M	26,00	26,00
51	2650mm Ø	1	M	26,50	26,50
52	2700mm Ø	1	M	27,00	27,00
53	2750mm Ø	1	M	27,50	27,50
54	2800mm Ø	1	M	28,00	28,00
55	2850mm Ø	1	M	28,50	28,50
56	2900mm Ø	1	M	29,00	29,00
57	2950mm Ø	1	M	29,50	29,50
58	3000mm Ø	1	M	30,00	30,00
59	3050mm Ø	1	M	30,50	30,50
60	3100mm Ø	1	M	31,00	31,00
61	3150mm Ø	1	M	31,50	31,50
62	3200mm Ø	1	M	32,00	32,00
63	3250mm Ø	1	M	32,50	32,50
64	3300mm Ø	1	M	33,00	33,00
65	3350mm Ø	1	M	33,50	33,50
66	3400mm Ø	1	M	34,00	34,00
67	3450mm Ø	1	M	34,50	34,50
68	3500mm Ø	1	M	35,00	35,00
69	3550mm Ø	1	M	35,50	35,50
70	3600mm Ø	1	M	36,00	36,00
71	3650mm Ø	1	M	36,50	36,50
72	3700mm Ø	1	M	37,00	37,00
73	3750mm Ø	1	M	37,50	37,50
74	3800mm Ø	1	M	38,00	38,00
75	3850mm Ø	1	M	38,50	38,50
76	3900mm Ø	1	M	39,00	39,00
77	3950mm Ø	1	M	39,50	39,50
78	4000mm Ø	1	M	40,00	40,00
79	4050mm Ø	1	M	40,50	40,50
80	4100mm Ø	1	M	41,00	41,00
81	4150mm Ø	1	M	41,50	41,50
82	4200mm Ø	1	M	42,00	42,00
83	4250mm Ø	1	M	42,50	42,50
84	4300mm Ø	1	M	43,00	43,00
85	4350mm Ø	1	M	43,50	43,50
86	4400mm Ø	1	M	44,00	44,00
87	4450mm Ø	1	M	44,50	44,50
88	4500mm Ø	1	M	45,00	45,00
89	4550mm Ø	1	M	45,50	45,50
90	4600mm Ø	1	M	46,00	46,00
91	4650mm Ø	1	M	46,50	46,50
92	4700mm Ø	1	M	47,00	47,00
93	4750mm Ø	1	M	47,50	47,50
94	4800mm Ø	1	M	48,00	48,00
95	4850mm Ø	1	M	48,50	48,50
96	4900mm Ø	1	M	49,00	49,00
97	4950mm Ø	1	M	49,50	49,50
98	5000mm Ø	1	M	50,00	50,00
99	5050mm Ø	1	M	50,50	50,50
100	5100mm Ø	1	M	51,00	51,00

2 PLANO DE DRENAGEM - DETALHE






ITEM	DESCRIÇÃO	QUANTIDADE	UNIDADE	VALOR UNITÁRIO	VALOR TOTAL
1	150mm Ø	100	M	1,50	150,00
2	200mm Ø	50	M	2,00	100,00
3	250mm Ø	20	M	2,50	50,00
4	300mm Ø	10	M	3,00	30,00
5	350mm Ø	5	M	3,50	17,50
6	400mm Ø	2	M	4,00	8,00
7	450mm Ø	1	M	4,50	4,50
8	500mm Ø	1	M	5,00	5,00
9	550mm Ø	1	M	5,50	5,50
10	600mm Ø	1	M	6,00	6,00
11	650mm Ø	1	M	6,50	6,50
12	700mm Ø	1	M	7,00	7,00
13	750mm Ø	1	M	7,50	7,50
14	800mm Ø	1	M	8,00	8,00
15	850mm Ø	1	M	8,50	8,50
16	900mm Ø	1	M	9,00	9,00
17	950mm Ø	1	M	9,50	9,50
18	1000mm Ø	1	M	10,00	10,00
19	1050mm Ø	1	M	10,50	10,50
20	1100mm Ø	1	M	11,00	11,00
21	1150mm Ø	1	M	11,50	11,50
22	1200mm Ø	1	M	12,00	12,00
23	1250mm Ø	1	M	12,50	12,50
24	1300mm Ø	1	M	13,00	13,00
25	1350mm Ø	1	M	13,50	13,50
26	1400mm Ø	1	M	14,00	14,00
27	1450mm Ø	1	M	14,50	14,50
28	1500mm Ø	1	M	15,00	15,00
29	1550mm Ø	1	M	15,50	15,50
30	1600mm Ø	1	M	16,00	16,00
31	1650mm Ø	1	M	16,50	16,50
32	1700mm Ø	1	M	17,00	17,00
33	1750mm Ø	1	M	17,50	17,50
34	1800mm Ø	1	M	18,00	18,00
35	1850mm Ø	1	M	18,50	18,50
36	1900mm Ø	1	M	19,00	19,00
37	1950mm Ø	1	M	19,50	19,50
38	2000mm Ø	1	M	20,00	20,00
39	2050mm Ø	1	M	20,50	20,50
40	2100mm Ø	1	M	21,00	21,00
41	2150mm Ø	1	M	21,50	21,50
42	2200mm Ø	1	M	22,00	22,00
43	2250mm Ø	1	M	22,50	22,50
44	2300mm Ø	1	M	23,00	23,00
45	2350mm Ø	1	M	23,50	23,50
46	2400mm Ø	1	M	24,00	24,00
47	2450mm Ø	1	M	24,50	24,50
48	2500mm Ø	1	M	25,00	25,00
49	2550mm Ø	1	M	25,50	25,50
50	2600mm Ø	1	M	26,00	26,00
51	2650mm Ø	1	M	26,50	26,50
52	2700mm Ø	1	M	27,00	27,00
53	2750mm Ø	1	M	27,50	27,50
54	2800mm Ø	1	M	28,00	28,00
55	2850mm Ø	1	M	28,50	28,50
56	2900mm Ø	1	M	29,00	29,00
57	2950mm Ø	1	M	29,50	29,50
58	3000mm Ø	1	M	30,00	30,00
59	3050mm Ø	1	M	30,50	30,50
60	3100mm Ø	1	M	31,00	31,00
61	3150mm Ø	1	M	31,50	31,50
62	3200mm Ø	1	M	32,00	32,00
63	3250mm Ø	1	M	32,50	32,50
64	3300mm Ø	1	M	33,00	33,00
65	3350mm Ø	1	M	33,50	33,50
66	3400mm Ø	1	M	34,00	34,00
67	3450mm Ø	1	M	34,50	34,50
68	3500mm Ø	1	M	35,00	35,00
69	3550mm Ø	1	M	35,50	35,50
70	3600mm Ø	1	M	36,00	36,00
71	3650mm Ø	1	M	36,50	36,50
72	3700mm Ø	1	M	37,00	37,00
73	3750mm Ø	1	M	37,50	37,50
74	3800mm Ø	1	M	38,00	38,00
75	3850mm Ø	1	M	38,50	38,50
76	3900mm Ø	1	M	39,00	39,00
77	3950mm Ø	1	M	39,50	39,50
78	4000mm Ø	1	M	40,00	40,00
79	4050mm Ø	1	M	40,50	40,50
80	4100mm Ø	1	M	41,00	41,00
81	4150mm Ø	1	M	41,50	41,50
82	4200mm Ø	1	M	42,00	42,00
83	4250mm Ø	1	M	42,50	42,50
84	4300mm Ø	1	M	43,00	43,00
85	4350mm Ø	1	M	43,50	43,50
86	4400mm Ø	1	M	44,00	44,00
87	4450mm Ø	1	M	44,50	44,50
88	4500mm Ø	1	M	45,00	45,00
89	4550mm Ø	1	M	45,50	45,50
90	4600mm Ø	1	M	46,00	46,00
91	4650mm Ø	1	M	46,50	46,50
92	4700mm Ø	1	M	47,00	47,00
93	4750mm Ø	1	M	47,50	47,50
94	4800mm Ø	1	M	48,00	48,00
95	4850mm Ø	1	M	48,50	48,50
96	4900mm Ø	1	M	49,00	49,00
97	4950mm Ø	1	M	49,50	49,50
98	5000mm Ø	1	M	50,00	50,00
99	5050mm Ø	1	M	50,50	50,50
100	5100mm Ø	1	M	51,00	51,00

ITEM	DESCRIÇÃO	QUANTIDADE	UNIDADE	VALOR UNITÁRIO	VALOR TOTAL
1	150mm Ø	100	M	1,50	150,00
2	200mm Ø	50	M	2,00	100,00
3	250mm Ø	20	M	2,50	50,00
4	300mm Ø	10	M	3,00	30,00
5	350mm Ø	5	M	3,50	17,50
6	400mm Ø	2	M	4,00	8,00
7	450mm Ø	1	M	4,50	4,50
8	500mm Ø	1	M	5,00	5,00
9	550mm Ø	1	M	5,50	5,50
10	600mm Ø	1	M	6,00	6,00
11	650mm Ø	1	M	6,50	6,50
12	700mm Ø	1	M	7,00	7,00
13	750mm Ø	1	M	7,50	7,50
14	800mm Ø	1	M	8,00	8,00
15	850mm Ø	1	M	8,50	8,50
16	900mm Ø	1	M	9,00	9,00
17	950mm Ø	1	M	9,50	9,50
18	1000mm Ø	1	M	1	

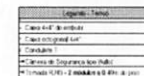

3 PLANTA BAIXA - PALCO E CAMARINS

[illegible]

 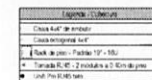 [illegible]



NOTAS
1. Todas as instalações devem obedecer as normas NBR 7246-1, 7246-1-2, 7246-1-3 e 7246-1-4.
2. Todas as fagulhas elétricas das condensadoras devem obedecer as dimensões recomendadas por cada fabricante.
3. Todas as condensadoras deverão ser fixadas em seus suportes sobre bornas antevibração.
4. Os equipamentos deverão ser instalados conforme as instruções de cada fabricante.
5. Todas as partes de equipamentos após fixação são somente de referência, sendo permitidas alterações de qualquer natureza em função de especificações de cada fabricante.
6. Todas as linhas de dreno horizontal deverão ter no mínimo 1% de declividade.
7. Todas as medidas devem ser medidas por loco.

☐	CONDENSADORAS
☐	EVAPORADORAS
☐	LINHA FRIGORÍGENA
☐	DRENO



5 ISOMÉTRICO

PROTESTA DE AVALIO DO FÓRUM MUNICÍPIO
SE TOR DE AVALIO DO MUNICÍPIO
PROTESTO AVALIADO

ANEXO:

PAULO HENRIQUE
DOMINGUES
CARBATA 0498226
2128


Assinado eletronicamente por
PAULO HENRIQUE
DOMINGUES
CARBATA 0498226
2128
04/01/2016 17:17:10
SEI

PREFEITURA MUNICIPAL DE PORTO MURTINHO			
REVITALIZAÇÃO DO CENTRO DE EVENTOS MASIO ANDREAZZA			
EMPRESA: CLIMA CLIMATIZACAO E REFRIGERACAO LTDA CNPJ: 06.940.970/0001-05			
CPF:	INSCRIÇÃO ESTADUAL:	INSCRIÇÃO MUNICIPAL:	
000000000000000000	000000000000000000	000000000000000000	
EMPRESA: CLIMA CLIMATIZACAO E REFRIGERACAO LTDA CNPJ: 06.940.970/0001-05			
CPF:	INSCRIÇÃO ESTADUAL:	INSCRIÇÃO MUNICIPAL:	
000000000000000000	000000000000000000	000000000000000000	

EMPRESA: CLIMA CLIMATIZACAO E REFRIGERACAO LTDA	CPF: 000000000000000000	INSCRIÇÃO ESTADUAL: 000000000000000000	INSCRIÇÃO MUNICIPAL: 000000000000000000
DEMETRIO KUFNER JUNIOR DEMETRIO KUFNER JUNIOR CPF: 000000000000000000 INSCRIÇÃO ESTADUAL: 000000000000000000 INSCRIÇÃO MUNICIPAL: 000000000000000000			

EMPRESA: CLIMA CLIMATIZACAO E REFRIGERACAO LTDA	CPF: 000000000000000000	INSCRIÇÃO ESTADUAL: 000000000000000000	INSCRIÇÃO MUNICIPAL: 000000000000000000
NELSON DINIZ RIBEIRO INSCRIÇÃO ESTADUAL: 000000000000000000 INSCRIÇÃO MUNICIPAL: 000000000000000000 CPF: 000000000000000000			


EMPRESA: CLIMA CLIMATIZACAO E REFRIGERACAO LTDA	CPF: 000000000000000000	INSCRIÇÃO ESTADUAL: 000000000000000000	INSCRIÇÃO MUNICIPAL: 000000000000000000
PLANTA BAIXA GERAL, LEGENDA E TAREJAS CLIMATIZAÇÃO			


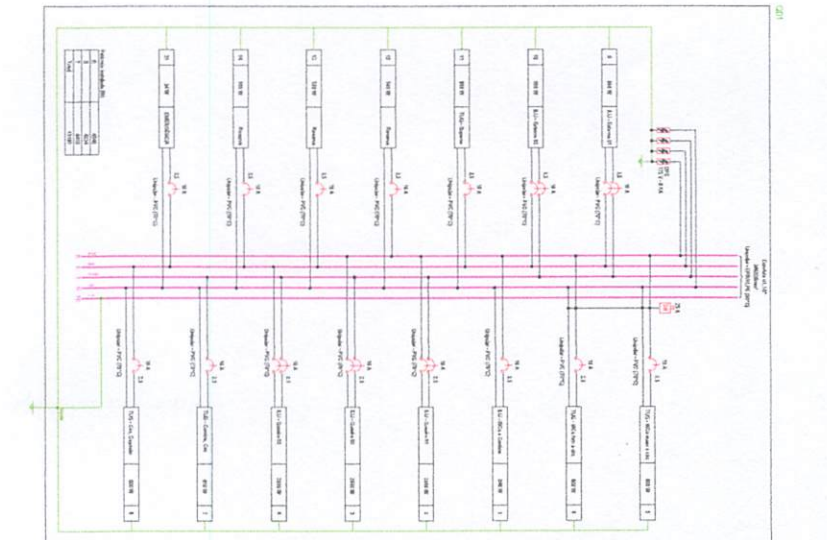


1 PLANTA BAIXA - PONTOS DE FORÇA

[illegible]

Cuanto recupero = 0,0

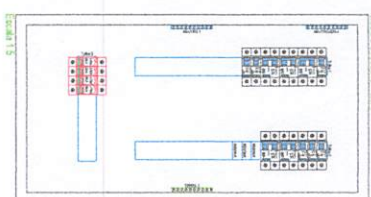[illegible]

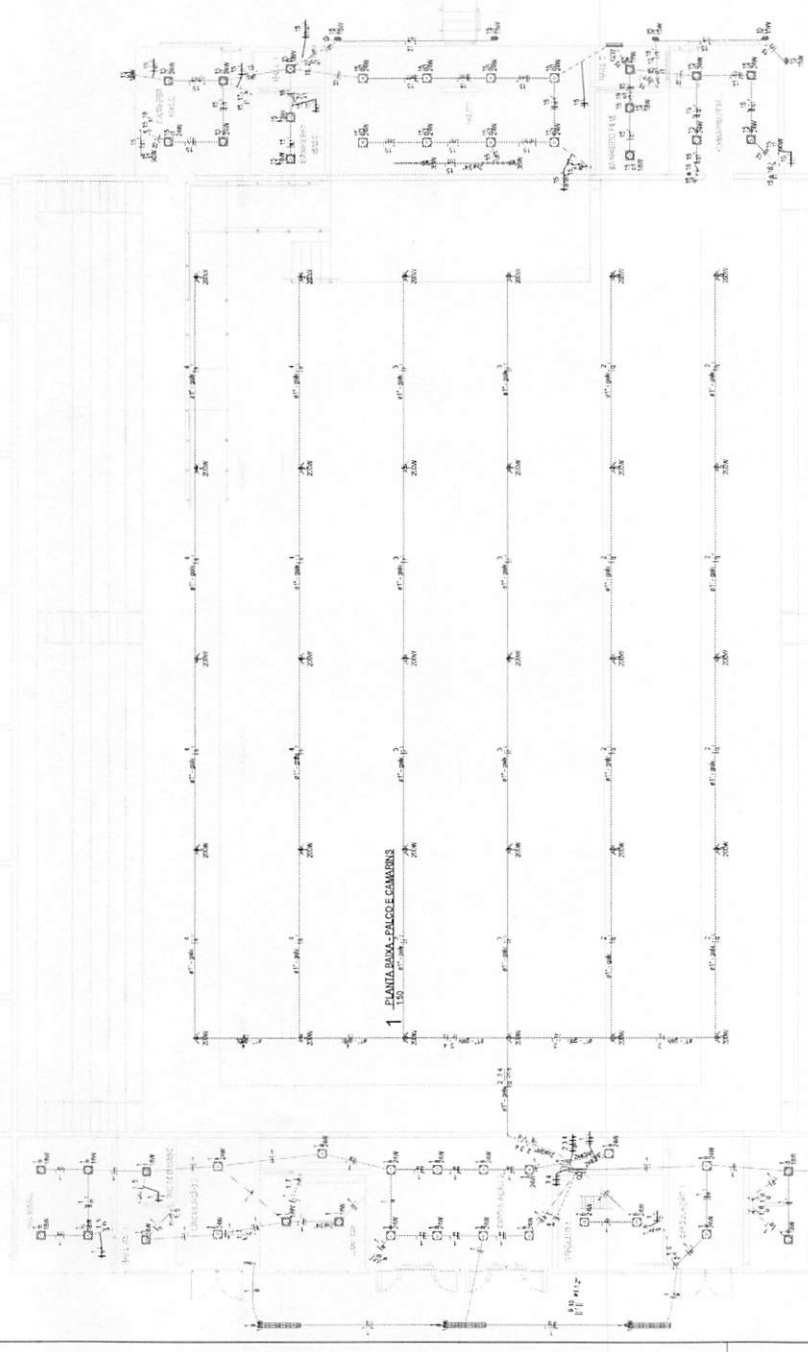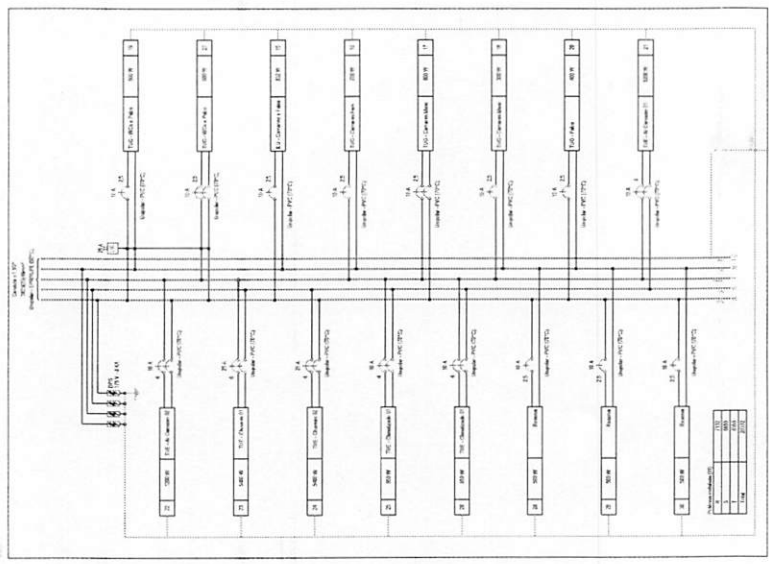

1 PLANTA BAIXA - PALCO E CAMARINS

1 PLANTA BAIXA - FIOS DE LUZ

Legenda	Material	Quantidade
1	100m de Cabo	100m
2	100m de Cabo	100m
TABELA DE RESERVAS

Reserva	Quantidade
1	100m
2	100m
3	100m
4	100m
5	100m
6	100m
7	100m
8	100m
9	100m
10	100m

TABELA DE RESERVAS

Reserva	Quantidade
1	100m
2	100m
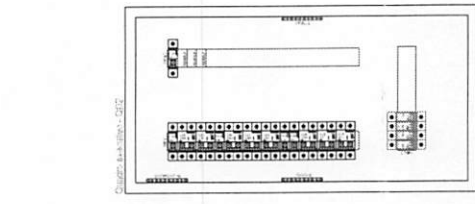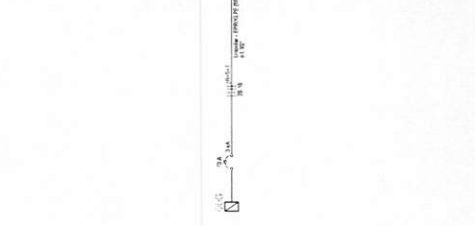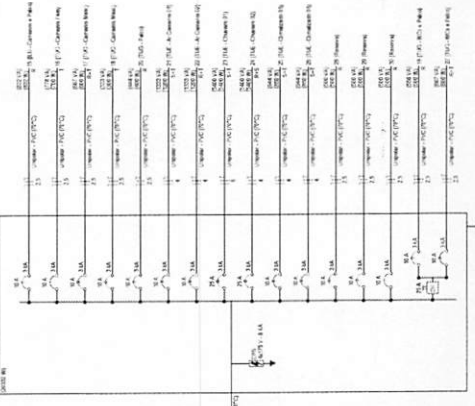

Quantidade	Descrição	Valor	Valor Total
100	100m de Cabo	100,00	100,00
100	100m de Cabo	100,00	100,00
Quantidade	Descrição	Valor	Valor Total
100	100m de Cabo	100,00	100,00
100	100m de Cabo	100,00	100,00
PREFEITURA MUNICIPAL DE PONTA ALEGRE

RENTALIZAÇÃO DO CENTRO DE EVENTOS MARIO ANDREAZZA




03/03


ELETRICA

03/03


BLOCO 250cmX250cmX80cm

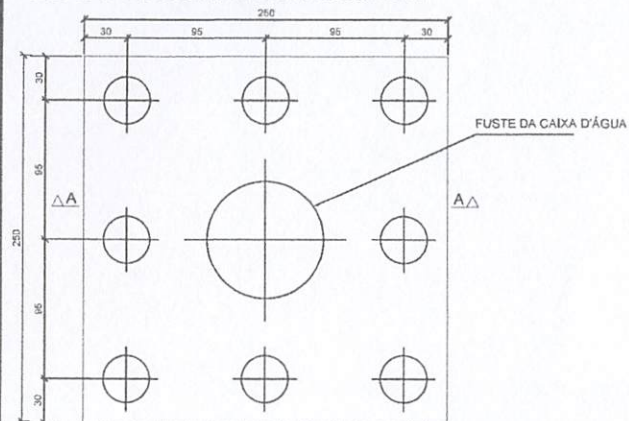

BLOCO DE FUNDAÇÃO
PLANTA

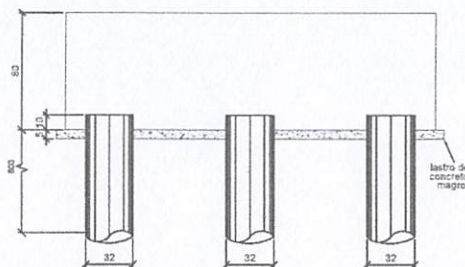


BLOCO DE FUNDAÇÃO
CORTE A-A

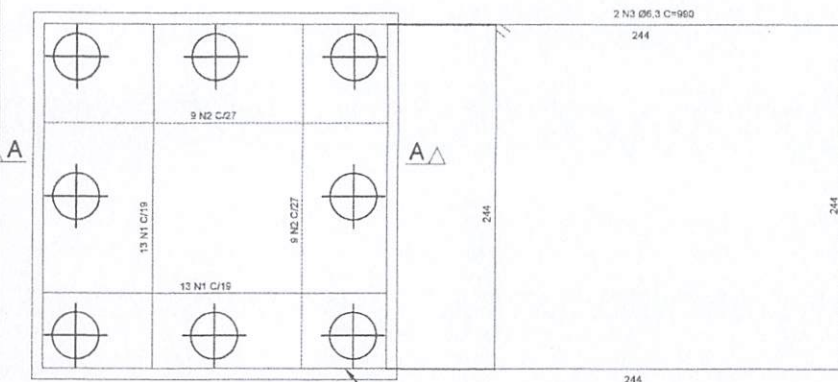


ARMAÇÃO - PLANTA

DETALHE - ARMAÇÃO DAS ESTACAS STRAUSS Ø32CM C=6M
(S/ ESCALA)

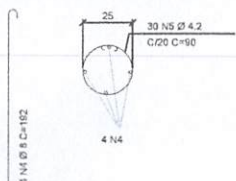

ACO	POS	BIT	QUANT	COMPRIMENTO	UNIT	TOTAL
		(mm)		(cm)	(cm)	
BLOCO 250x250x80cm						
50A	1	10	29	342	8982	
50A	2	6.3	18	342	6156	
50A	3	6.3	2	892	1784	
50A	4	8	32	192	6144	
50B	5	8	240	90	21600	

RESUMO AÇO CA 53-60				
ACO	BIT	COMPR	PESO	PESO+10%
(mm)	(cm)	(kg)	(kg)	
50A	6.3	81.4	29	32
50A	8	61.4	2	2
50A	10	88.9	08	02
50B	4.2	216.9	24	25
Peso Total	50A =		112 kg	
Peso Total	50B =		26 kg	

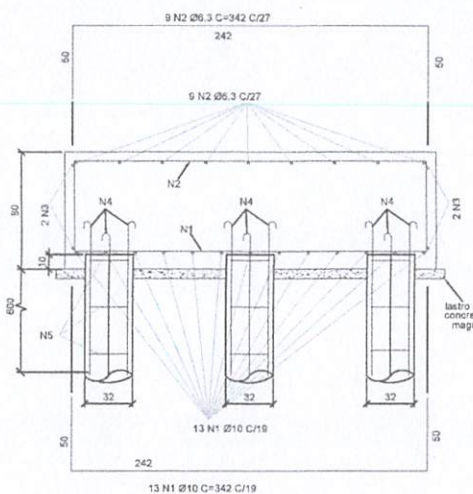

ARMAÇÃO - CORTE A-A

BLOCO - QUANTITATIVO

Área de Forma	8,0 m2
Volume de concreto	5,0 m3
Volume de escavação	11,6 m3
Lastro de concreto	0,35 m3
Apiloamento	7,3 m2
Reaterro	6,6 m3

NOTAS GERAIS

1. MEDIDAS EM CENTÍMETROS, NÍVEIS EM METROS.
2. VERIFICAR MEDIDAS NA OBRA.
3. P.N. 100M VER PROJETO DE ARQUITETURA.
4. AS COORDENADAS DE LOCALIZAÇÃO REPRESENTAÇÃO COM A EXISTENTE.
5. E SE RESPONSABILIDADE DA OBRATELHA A CORRETA APLICAÇÃO DESTE PROJETO E DAS RECOMENDAÇÕES NÍVEIS GERAIS PORQUE O RESPONSÁVEL TÉCNICO PELAS OBRAS EFETUAR ADOÇÃO DAS MEDIDAS NECESSÁRIAS DEVIDO A EVENTUAIS SITUAÇÕES NÃO EXISTENTES NA FAIXA DO PROJETO DESSE QUE NÃO SEJAM ALTERAÇÕES CONSIDERÁVEIS SUBSTÂNCIAS QUE INTERFERAM NO DIMENSIONAMENTO ESTRUTURAL.
6. MATERIAIS PARA ESTRUTURA DE CONCRETO ARMADO:
 - CONCRETO DE REGULARIZAÇÃO - FCK (F) = 25 MPa.
 - CONCRETO ESTRUTURAL CLASSE C35 - AGREGADO DE MODERADA - FCK(20) - 35 MPa - CONSUMO MÍNIMO DE CIMENTO 300 KG/M3.
 - MÓDULO DE ELASTICIDADE MPa 30.000.
 - MÓDULO DE ELASTICIDADE MPa 30.000.
7. AS BASES DEVERÃO SER ASSENTADAS EM TERRENO ISENTO DE CAMADA MOLE, COM COMPACTAÇÃO MECÂNICA, RECOMENDADA.
8. EM CASO DE DIVERGÊNCIAS ENTRE O REPRESENTADO NESTE PROJETO E A SITUAÇÃO DE CAMPO DEVERÃO SER FEITOS OS AJUSTES NECESSÁRIOS NO CAMPO.
9. PEQUENOS AJUSTES PODERÃO SER FEITOS NA OBRA PELA CONSTRUTORA, AJUSTES CONSIDERÁVEIS COMO ALTERAÇÃO SUBSTANCIAL EM RELAÇÃO AO DEFINIDO NO PROJETO DEVERÃO SER SOLICITADOS JUNTOS AO PROJETISTA.
10. ESTE PROJETO FOI ELABORADO COM BASE NA NORMA NBR 12220/1991 - NBR 12220/1991.
11. DEVERÃO SER OBRIGATORIAMENTE TOMAS AS MEDIDAS ESTABELECIDAS NA NORMA NBR 12220/1991 - NBR 12220/1991.
12. PROTEÇÃO E MANUTENÇÃO - EXECUÇÃO DE ESTRUTURAS DE CONCRETO ARMADO.
13. CONTINUIDADE DE ARMADURA - NÃO MENOR QUE O DIÂMETRO DA BARRA E CONFORME NBR 12220/1991.
14. PRATO PARA RETIRADA DE FORMAS SEM CONDIÇÕES NORMAIS NÃO ANTES DE:
 - FACES LATERAIS: 3 DIAS.
 - FACES INFERIORES COM PONTEIROS DE ALINHAMENTO E ESPACIADOS: 14 DIAS.
 - FACES INFERIORES SEM PONTEIROS: 2 DIAS.
 - TEMPO MÍNIMO DE CURA DO CONCRETO: 7 DIAS.
15. AS BARRAS DA ARMADURA DEVERÃO SER MANTIDAS COM SEGURANÇA NOS LUGARES PREVISTOS DURANTE O LANÇAMENTO E O ADENSAMENTO DO CONCRETO USANDO ESPATULAS E ADENSADOR PARA GANHAR O COMPACTAMENTO DE CONCRETO.
16. CONFERIR TODAS AS MEDIDAS ANTES DO CORTE, DESEMPENHO E MONTAGEM DAS ARMADURAS.
17. CURA - A PROTEÇÃO CONTRA DECAIXA PREMATURA, PELO MENOS 14 DIAS APÓS O LANÇAMENTO DO CONCRETO, PODERÁ SER FEITA MANTENDO-SE UMABEDIDA A SUPERFÍCIE DO PROTEGENDO-SE COM FOLHA IMPERMEÁVEL.
18. PROTEÇÃO E USO DE ADITIVOS QUE CONTENHAM CLORRETO.
19. AS FORMAS DEVERÃO ESTAR MOLHADAS ANTES DA CONCRETAGEM.

TABELA DE REVISÃO

NUM.	DATA	DESCRIÇÃO	REVISÃO	ALTERAÇÃO

APROVAÇÃO

PREFEITURA MUNICIPAL DE PORTO MURTINHO
SETOR DE PROJETOS
PROJETO APROVADO

PAULO HENRIQUE DOMINGUES
CAPRATA 049822
62128

Assinado de forma digital por PAULO HENRIQUE DOMINGUES
CAPRATA 049822
62128

ANALISTA

PREFEITURA MUNICIPAL DE PORTO MURTINHO
REVITALIZAÇÃO DO GINÁSIO MUNICIPAL MÁRIO ANDREAZZA

LOCAL: RUA CORONEL JOÃO PAES BARROS - 597, B. CENTRO, PORTO MURTINHOS

COORDENADOR: 21°42'08"S 51°52'48"W

VISTO/CONFERIDO: JANEIRO/2025

ÁREA CONSTRUIDA: 1038,10 m²

ÁREA DO TERRENO: 3.426,06 m²

RESPONSÁVEL TÉCNICO PROJETO: FÁBIO MARQUES RIBEIRO

Assinado de forma digital por FÁBIO MARQUES RIBEIRO
CAPRATA 049822
62128

Assinado de forma digital por PAULO HENRIQUE DOMINGUES
CAPRATA 049822
62128


Assinado de forma digital por PAULO HENRIQUE DOMINGUES
CAPRATA 049822
62128

CNPJ 03.107.538/0001-32


DATA: 01/01

ESTRUTURA DE CONCRETO


BLOCO 250cmX250cmX80cm

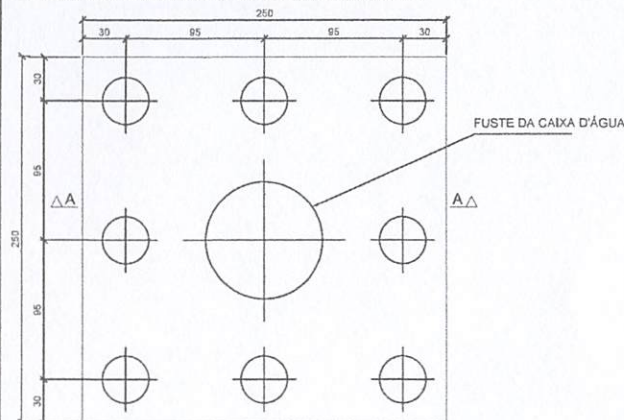


BLOCO DE FUNDAÇÃO
PLANTA

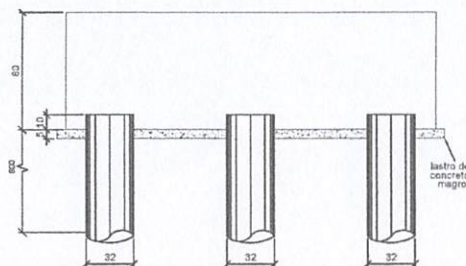

BLOCO DE FUNDAÇÃO
CORTE A-A

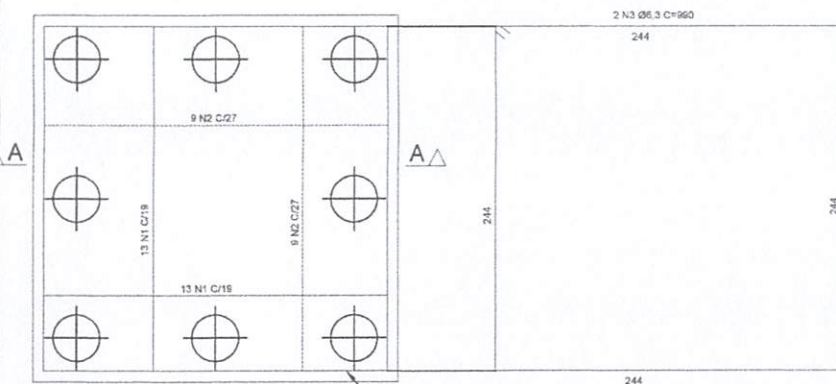


ARMAÇÃO - PLANTA

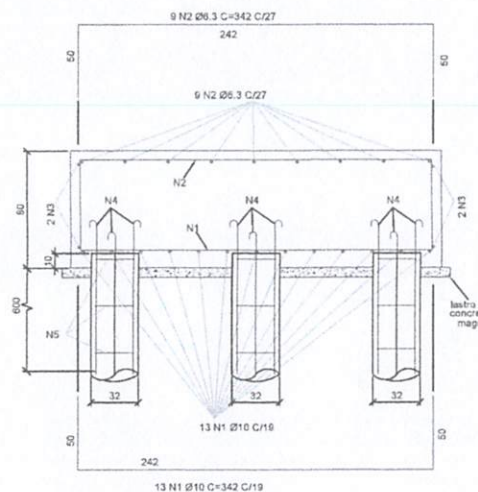

ARMAÇÃO - CORTE A-A

DETALHE - ARMAÇÃO DAS ESTACAS STRAUSS Ø32CM C=6M (S/ ESCALA)

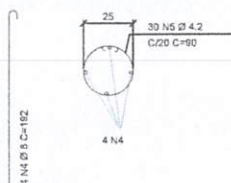

ACO	POS	BIT	QUANT	COMPRIMENTO	UNIT	TOTAL
		(mm)		(m)	(cm)	(cm)
BLOCO 250x250x80cm						
SDA	1	13	29	342	4392	
SDA	2	6.3	18	342	6156	
SDA	3	6.3	3	990	1998	
SDA	4	8	32	192	6144	
SDA	5	8	24	90	2160	

ACO	BIT	COMPR	PESO	PESO+10%
	(mm)	(m)	(kg)	(kg)
SDA	6.3	11.4	20	22
SDA	8	81.4	25	28
SDA	13	56.9	59	65
SDA	4.3	216.9	24	26
Peso Total	SDA =		112 kg	
Peso Total	SDA =		26 kg	

BLOCO - QUANTITATIVO

Área de Forma	8,0 m2
Volume de concreto	5,0 m3
Volume de escavação	11,6 m3
Lastro de concreto	0,35 m3
Apiloamento	7,3 m2
Reaterro	6,6 m3

NOTAS GERAIS

1. MEDIDAS EM CENTÍMETROS, NUNCA EM METROS.
2. VERIFICAR MEDIDAS NA OBRAS.
3. N/A SEM VER PROJETO DE ARMAÇÃO TUA.
4. AS DIMENSÕES DE LOCALIZAÇÃO ESTÃO REFERENCIADAS COM A ENTUPIDA EXISTENTE.
5. É DE RESPONSABILIDADE DA CONSTRUTORA A CORRETA APLICAÇÃO DAS RECOMENDAÇÕES NESTE PROJETO E DAS RECOMENDAÇÕES NESTE PROJETO E DAS RECOMENDAÇÕES NESTE PROJETO.
6. ALTERNATIVAS PARA ESTRUTURA DE CONCRETO ARMADO:
 - CONCRETO DE REGULARIZAÇÃO - FCK (F1) = 25 MPa.
 - CONCRETO ESTRUTURAL CLASSE C25 - AGREGADO DE MODERADA - FCK (F1) = 25 MPa - CONSUMO MÍNIMO DE CIMENTO 300 KG/M3.
 - MÓDULO DE ELASTICIDADE 28.000 MPa (E28.000).
 - ACQ (C25) E C25.
7. AS BASES DEVERÃO SER ASSENTADAS EM TERREIRO (SOLTO) DE CAMADA MOLE, COM COMPACTAÇÃO MECÂNICA, REGULARIZADA.
8. EM CASO DE DIVERGÊNCIAS ENTRE O TERREIRO NESTE PROJETO E A SITUAÇÃO DE CAMPO DEVERÃO SER FEITOS OS AJUSTES NECESSÁRIOS NO CAMPO.
9. PEQUENOS AJUSTES PODERÃO SER FEITOS NA OBRAS PELA CONSTRUTORA, AJUSTES CONSIDERADOS COMO ALTERAÇÃO SUBSTANCIAL EM RELAÇÃO AO DESENHO DO PROJETO DEVERÃO SER SOLICITADOS ANTES DO INÍCIO DA OBRAS.
10. ESTE PROJETO FOI ELABORADO COM BASE NA NBR 12212 (NBR 12212) NBR 12212.
11. DEVERÃO SER CONSIDERADAS INDIVIDUALMENTE TODAS AS DIMENSÕES ESTABELECIDAS NA NBR 12212 (NBR 12212) - EXECUÇÃO DE ESTRUTURAS DE CONCRETO ARMADO E PROTENDIDO E NBR 12212 (NBR 12212) - EXECUÇÃO DE ESTRUTURAS DE CONCRETO.
12. CONTINUIDADE DE ARMAÇÃO, NÃO MENOR QUE O DIÂMETRO DA BARRA E CONFORME NBR 12212.
13. PROVA PARA RETIRADA DE FORMAS SEM DIMENSÕES NORMAIS, NÃO ANTES DE:
 - FACES LATERAIS: 2 DIAS.
 - FACES INFERIORES COM POSTALHOS SEM ACUMULOS E ESPACIADOS: 14 DIAS.
 - FACES INFERIORES SEM POSTALHOS: 14 DIAS.
 - TEMPO MÍNIMO DE CURA DO CONCRETO: 7 DIAS.
14. AS BARRAS DA ARMAÇÃO DEVERÃO SER MANTIDAS COM SEGURANÇA NOS LUGARES PREVISÓRIOS DURANTE O UNIFORME E O ADEQUADO DO CONCRETO, USAR ESPACIADORES ADEQUADOS PARA GARANTIR O COMBUSTÍVEL DO CONCRETO.
15. CONFERIR TODAS AS MEDIDAS ANTES DO CORTE, SOBRESUMO E MONTAGEM DAS ARMAÇÕES.
16. CURA - A PROTEÇÃO CONTRA DEGRADAÇÃO PRECIPITADA, PESO MENOS 12 DIAS ANTES DO LANCAMENTO DO CONCRETO, PODERÁ SER FEITA MANTENDO-SE UMEDECIDO A SUPERFÍCIE DO PROTECTOR COM CEBEJA IMPERMEÁVEL.
17. PROIBIDO O USO DE ADITIVOS QUE CONTENHAM CLORÉTIOS.
18. AS FORMAS DEVERÃO ESTAR LIMPAS ANTES DA CONCRETAGEM.

TABELA DE REVISÃO

NUM.	DATA	DESCRIÇÃO	REVISÃO	ALTERAÇÃO

PROJETO MUNICIPAL DE PORTO MURTINHO
SETOR DE APROVAÇÃO DE PROJETOS
PROJETO APROVADO

ANALISTA:
PALLO HENRIQUE DOMINGUES
CAPRATA 0498262128
28

Assinatura de forma digital por
PALLO HENRIQUE DOMINGUES
CAPRATA 0498262128
Data: 2024.05.29 13:54:11
-04'00'

PREFEITURA MUNICIPAL DE PORTO MURTINHO
REVITALIZAÇÃO DO CENTRO DE EVENTOS MÁRIO ANDREAZZA

LOCAL: RUA CORONEL JOÃO PAES BARROS - 597, B. CENTRO, PORTO MURTINHO/MS
COORDENADAS: 21°42'08.81"S 51°52'48.21"W

USO/CONTENHIDO: DATA: 01/01/2024 ÁREA CONSTRUTIVA: 974,120 m² ÁREA DO TERREIRO: 3492,900 m²

RESPONSÁVEL TÉCNICO PROJETO: FÁBIO MARQUES RIBEIRO
FÁBIO MARQUES RIBEIRO
Assinatura de forma digital por
FÁBIO MARQUES RIBEIRO
Data: 2024.05.29 13:54:11
-04'00'

RESPONSÁVEL TÉCNICO PROJETO: NELSON CINTURA RIBEIRO
NELSON CINTURA RIBEIRO
Assinatura de forma digital por
NELSON CINTURA RIBEIRO
Data: 2024.05.29 13:54:11
-04'00'


ORÇAMENTO: CNDP/03.107.528/0001-32

DETALHE BASE DO RESERVATÓRIO

ESCALA: COMO INDICADO


DATA: 01/01

ESTRUTURA DE CONCRETO

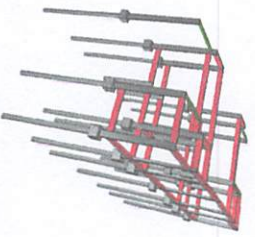


1. **definition of the problem** (what is the problem?)
2. **identify the problem as a task**
3. **identify the constraints** (what are the constraints? what are the resources?)
4. **define the objectives** (what are the objectives? what are the goals?)
5. **define the scope** (what is the scope? what are the boundaries?)
6. **define the stakeholders** (who are the stakeholders? what are their interests?)
7. **define the success criteria** (what are the success criteria? what are the metrics?)
8. **define the risks** (what are the risks? what are the potential impacts?)
9. **define the assumptions** (what are the assumptions? what are the underlying beliefs?)
10. **define the deliverables** (what are the deliverables? what are the outputs?)
11. **define the timeline** (what is the timeline? what are the deadlines?)
12. **define the budget** (what is the budget? what are the costs?)
13. **define the communication plan** (what is the communication plan? what are the channels?)
14. **define the monitoring and evaluation plan** (what is the monitoring and evaluation plan? what are the methods?)
15. **define the reporting plan** (what is the reporting plan? what are the formats?)
16. **define the review plan** (what is the review plan? what are the frequencies?)
17. **define the closure plan** (what is the closure plan? what are the steps?)
18. **define the lessons learned plan** (what is the lessons learned plan? what are the methods?)
19. **define the feedback plan** (what is the feedback plan? what are the channels?)
20. **define the exit plan** (what is the exit plan? what are the steps?)

[illegible]

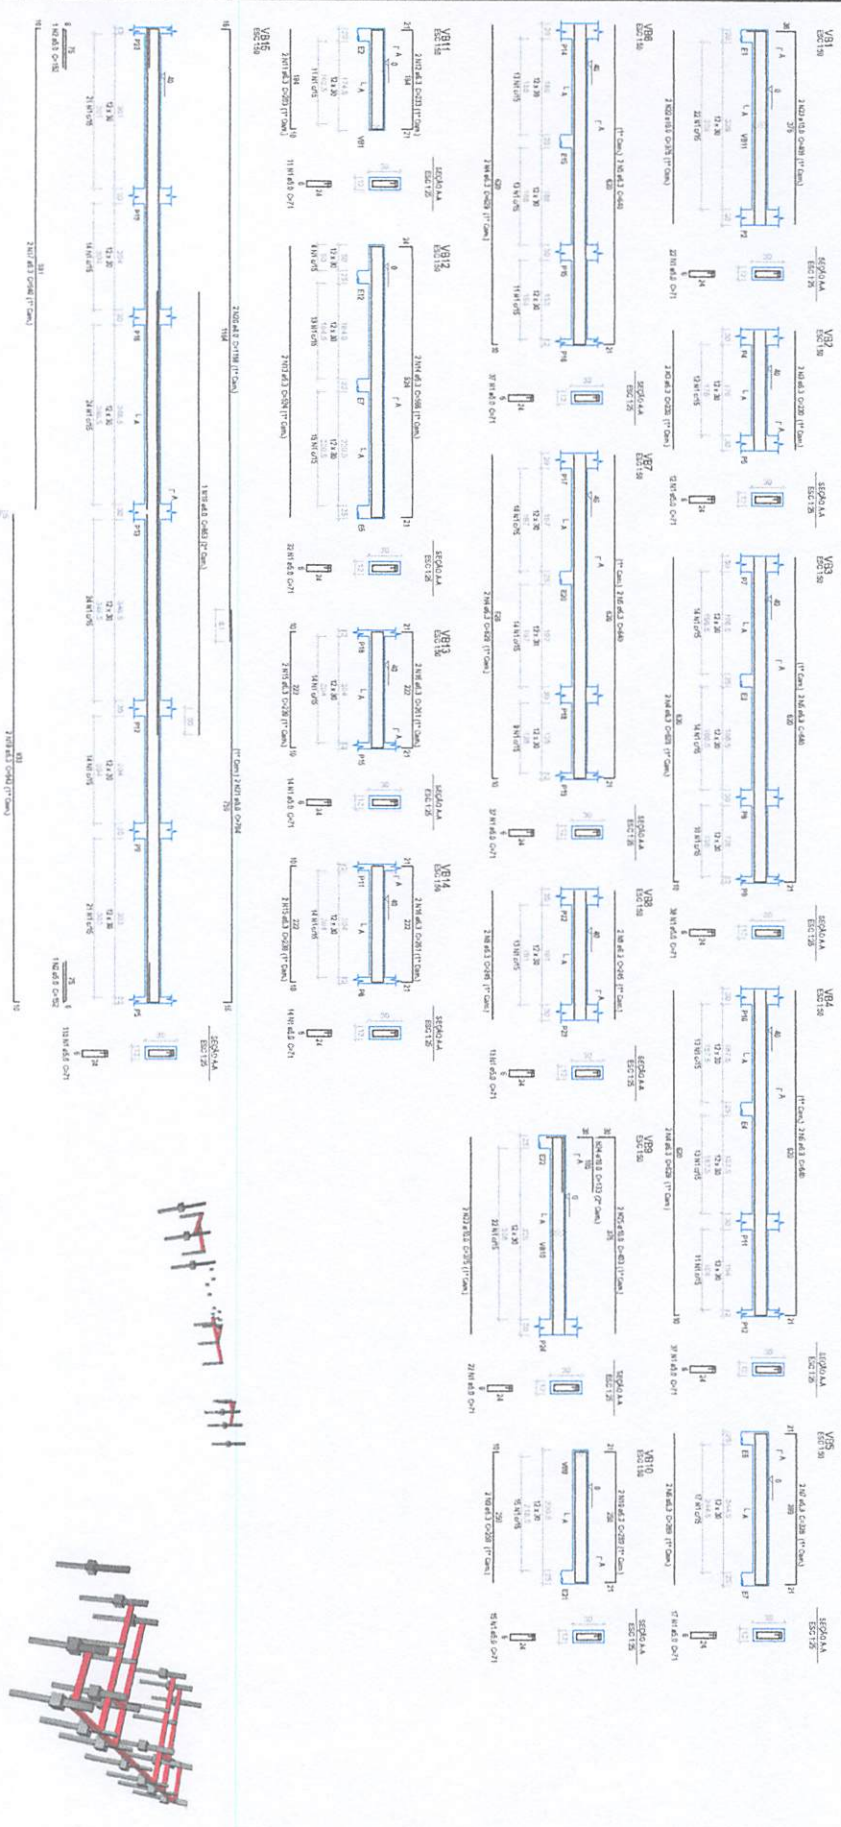

1. ANEXO DAS VLS BALDAHE

2. PERSPECTIVA BALDAHE

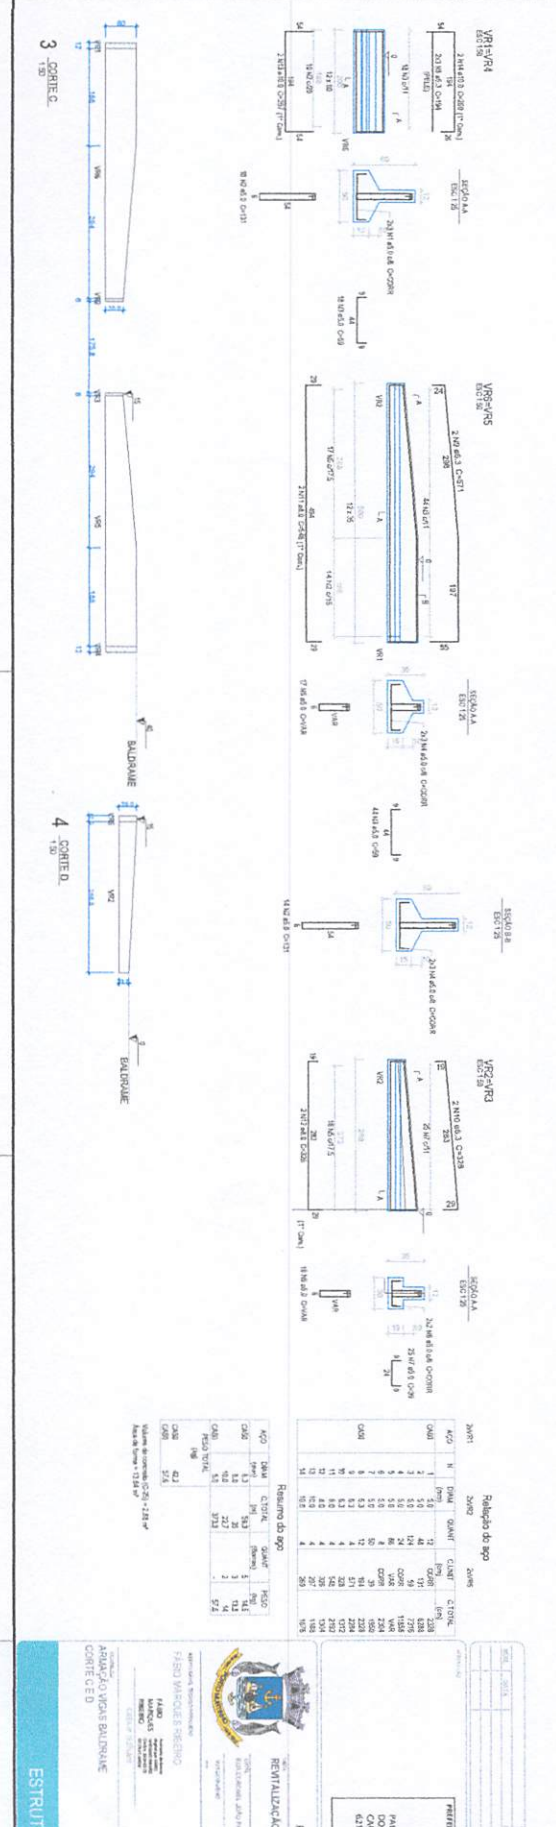

PRETURA MUNICIPAL DE PORTO MURTINHO

REVALIAÇÃO DO QUADRO MUNICIPAL MARIO ANDREAZA

ANEXO 1

ANEXO 2

PRETURA MUNICIPAL DE PORTO MURTINHO

REVALIAÇÃO DO QUADRO MUNICIPAL MARIO ANDREAZA

ANEXO 1

ANEXO 2

ESTRUTURA DE CONCRETO

03/05

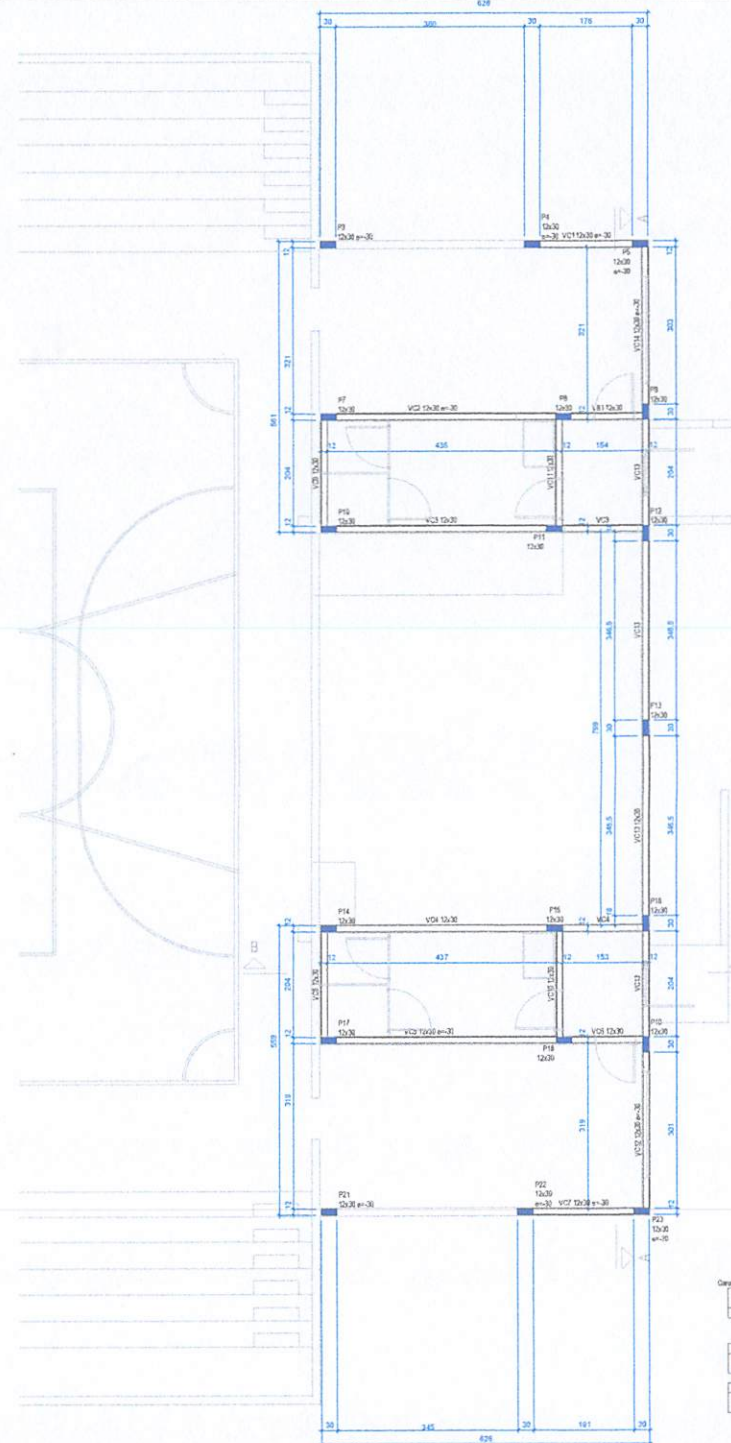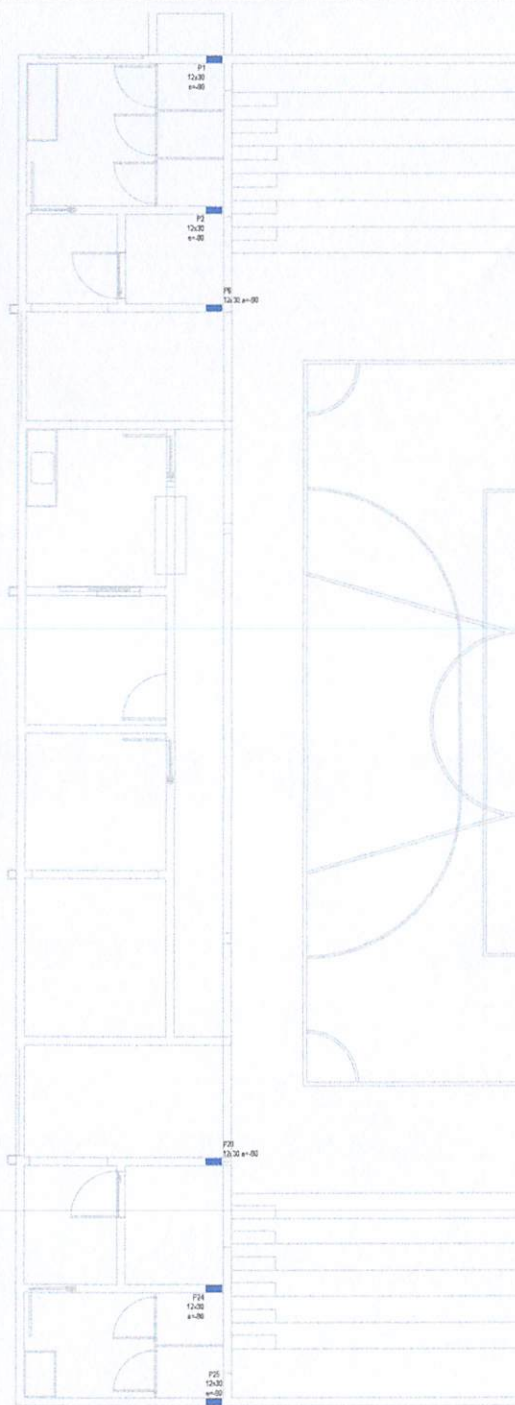


Relação de aço - PILARES ATÉ COBERTURA

ACO	Q	DIAM	QUANT	CLASSE	Q TOTAL
ACO	1	10.0	24	240	6720
ACO	2	10.0	24	240	6720
ACO	3	10.0	24	240	6720
ACO	4	10.0	24	240	6720

Resumo do aço

ACO	Q	DIAM	Q TOTAL	CLASSE	Q TOTAL
ACO	1	10.0	240	240	6720
ACO	2	10.0	240	240	6720
ACO	3	10.0	240	240	6720
ACO	4	10.0	240	240	6720

Volume de concreto (C30) = 3.1 m³
Área de forma = 72.28 m²

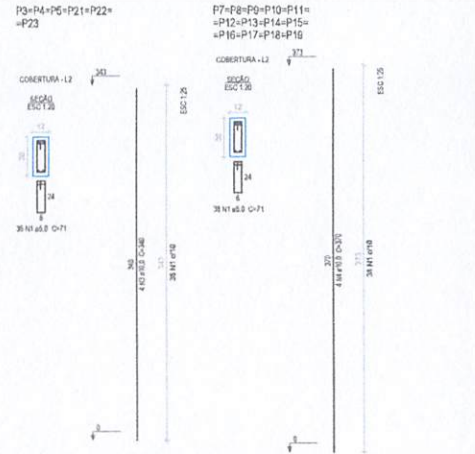

NOTAS GERAIS

COBERTURA

BALDRAME

TABELA DE REVISÃO

PREFEITURA MUNICIPAL DE PORTO MURTINHO

PROJETO APROVADO

PAULO HENRIQUE DOMINGUES

CAPISATA 049822

ANALISTA

PREFEITURA MUNICIPAL DE PORTO MURTINHO

REVITALIZAÇÃO DO GINÁSIO MUNICIPAL MARIO ANDREAZZA


PAULO HENRIQUE DOMINGUES

CAPISATA 049822


ANALISTA

04/05

ESTRUTURA DE CONCRETO

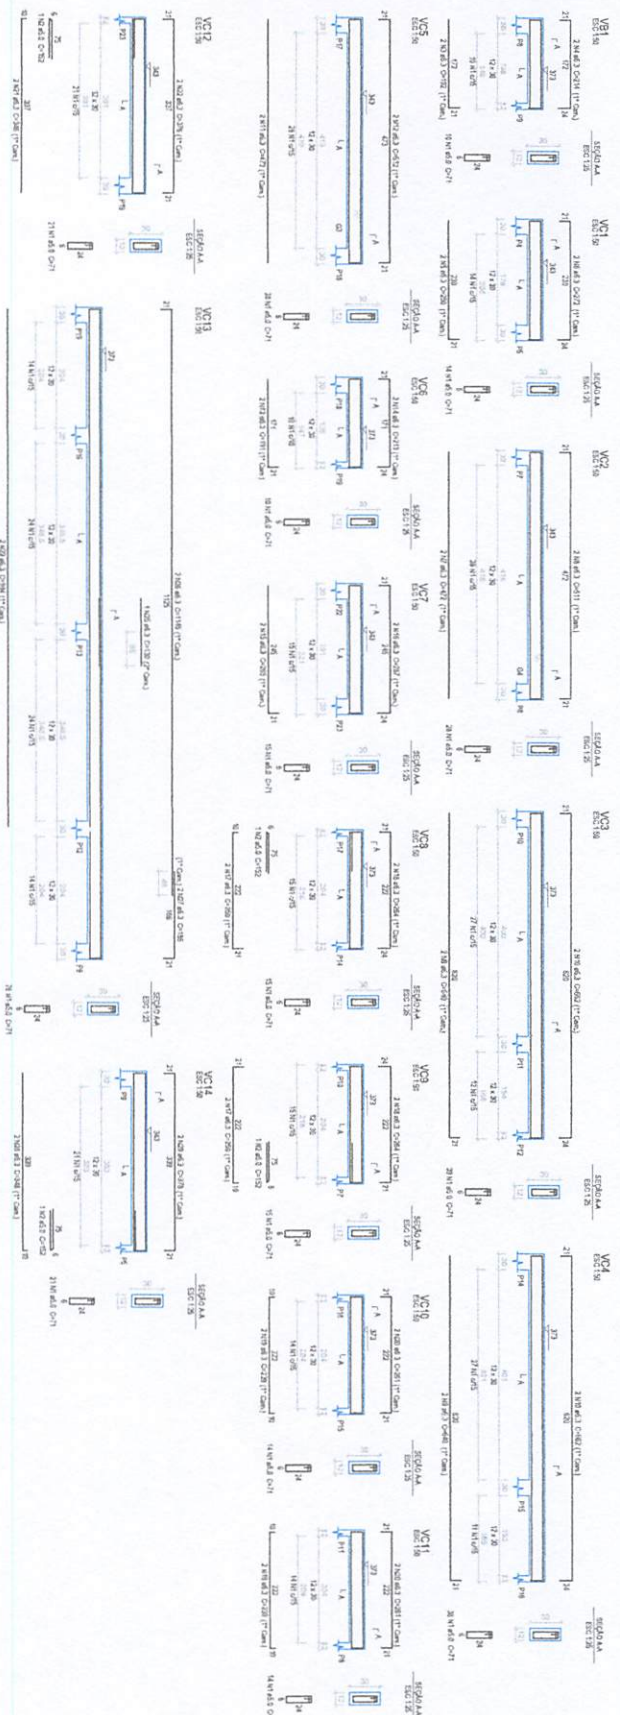

1. ASOMIO DAS VIGAS DE COBERTURA - ESCALA 1:20

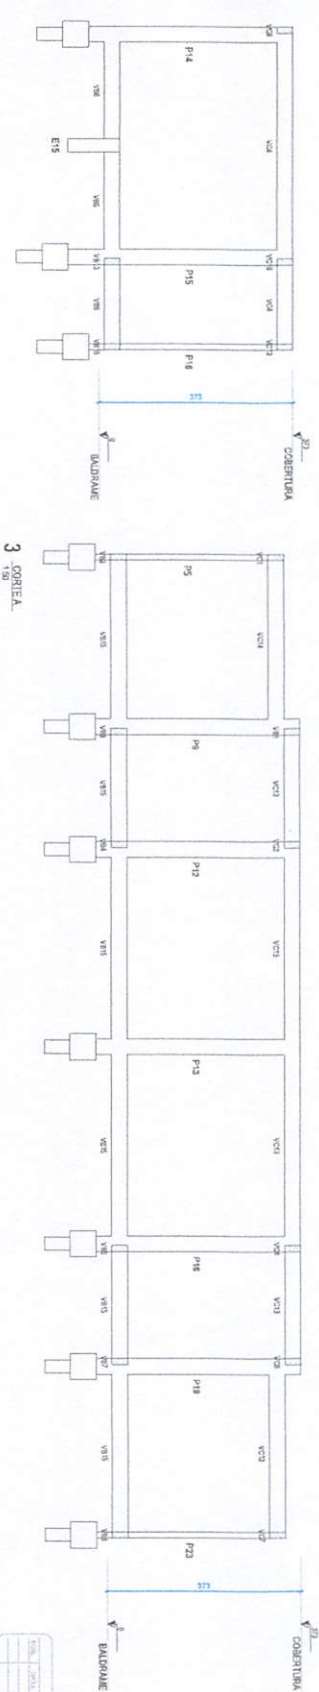

3. CORTE A-B

Resumo de aço

Item	Qtd	Diâmetro	Comprimento (m)	Volume (m³)	Peso (kg)
1	10	20	100	0.0003	1.57
2	20	12	200	0.0003	0.62
3	10	10	100	0.0001	0.25
4	10	8	100	0.0001	0.16
5	10	6	100	0.0001	0.08
6	10	4	100	0.0001	0.04
7	10	3	100	0.0001	0.02
8	10	2	100	0.0001	0.01
9	10	1	100	0.0001	0.005
10	10	0.5	100	0.0001	0.002

NOTAS GERAIS

TABELA DE REVISÃO

Nº	DATA	DESCRIÇÃO
1	05/10/2023	ELABORAÇÃO DO PROJETO
2	10/10/2023	REVISÃO DO PROJETO
3	15/10/2023	APROVAÇÃO DO PROJETO

PREFEITURA MUNICIPAL DE PORTO MURTinho
PROJETO ARQUITETÔNICO
FABRIL DE CIMENTO
ANÁLISE





PREFEITURA MUNICIPAL DE PORTO MURTinho
REABILITAÇÃO DO QUAI DO MUNICÍPIO MARCO ANTONIO
FABRIL DE CIMENTO
ANÁLISE

PROJETO ARQUITETÔNICO
FABRIL DE CIMENTO
ANÁLISE


ARQUITETO
CORTE A-B




ESTRUTURA DE CONCRETO

05/10/2023

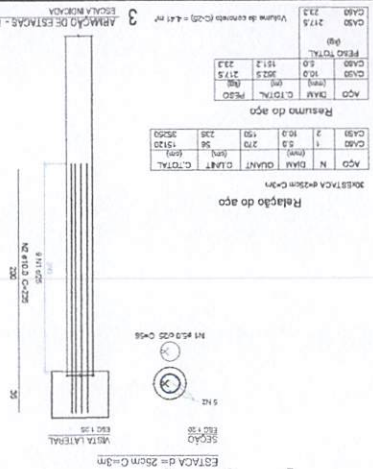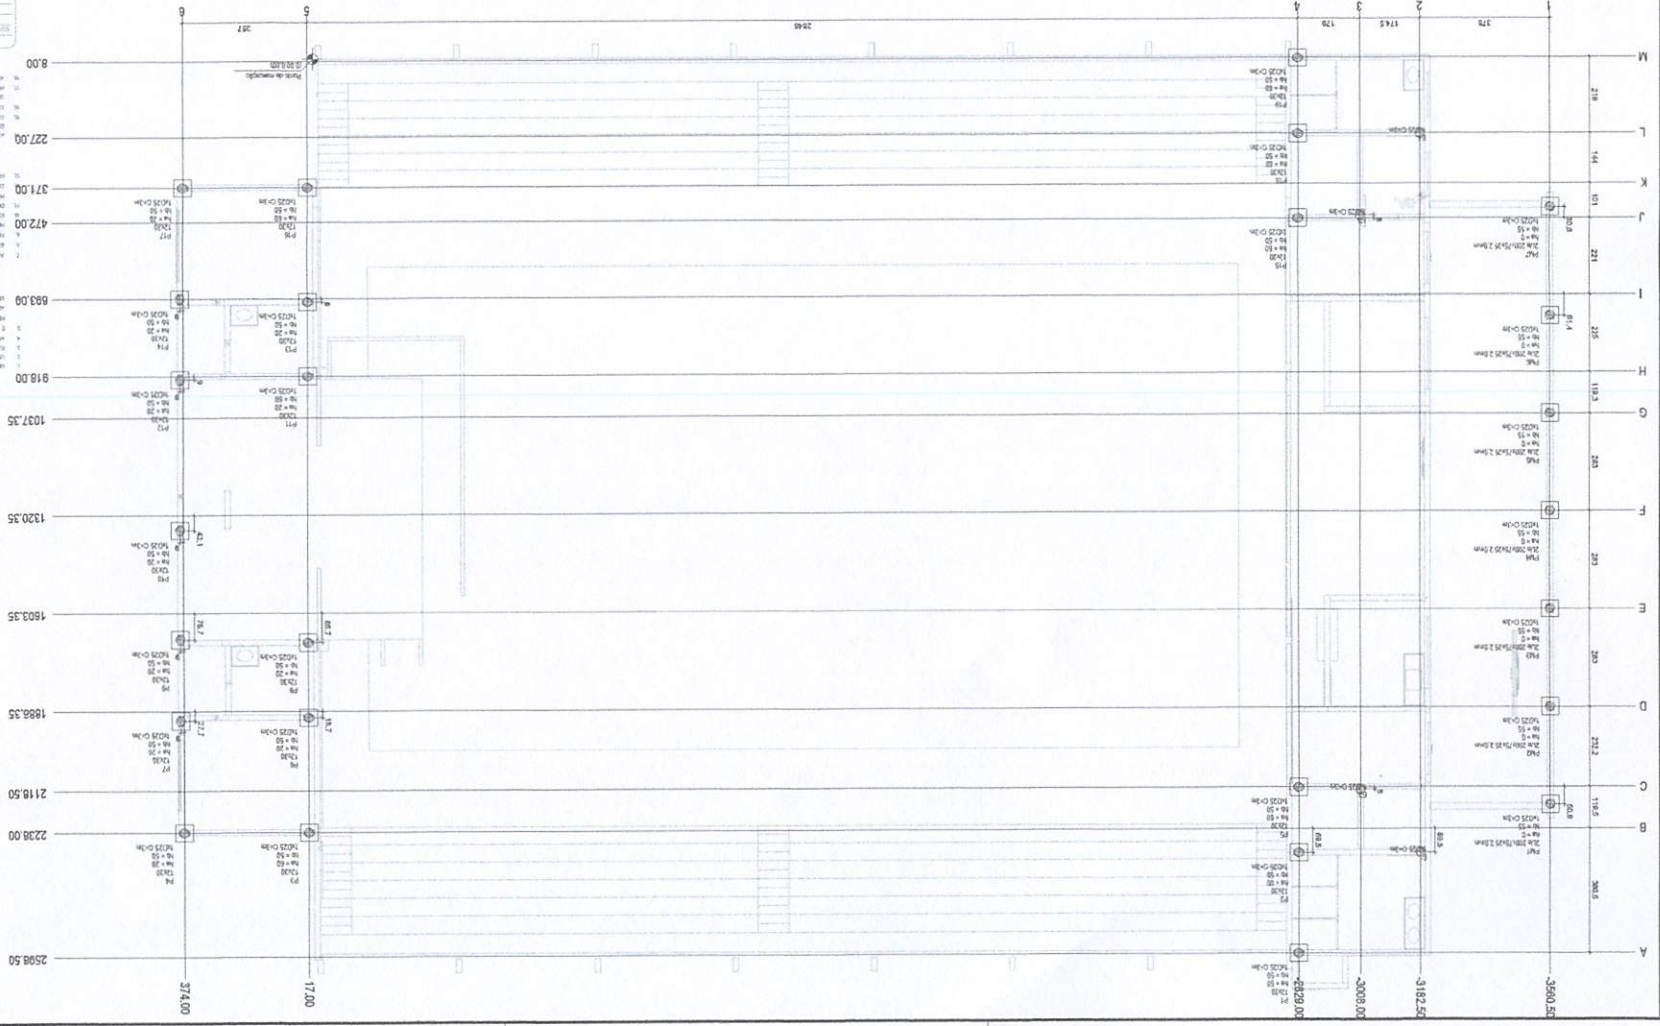

4 PERSPECTIVA DA OBRA SEM ESCALA

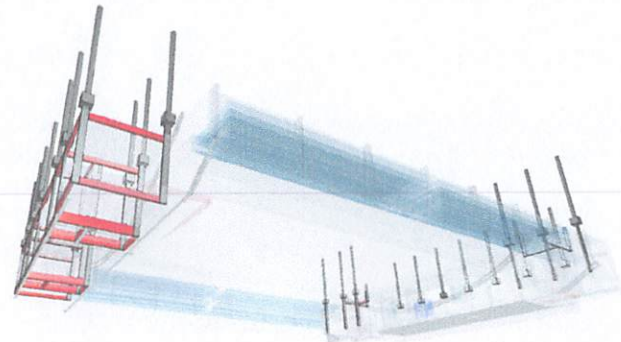

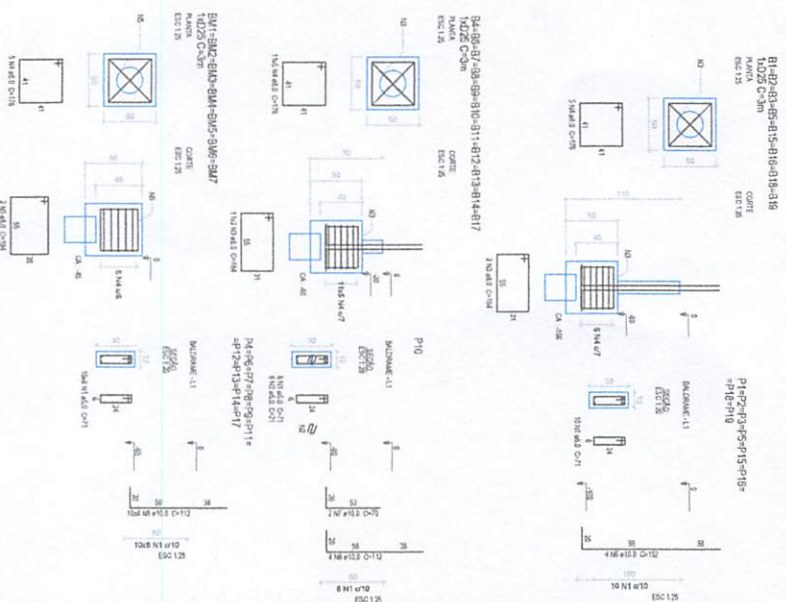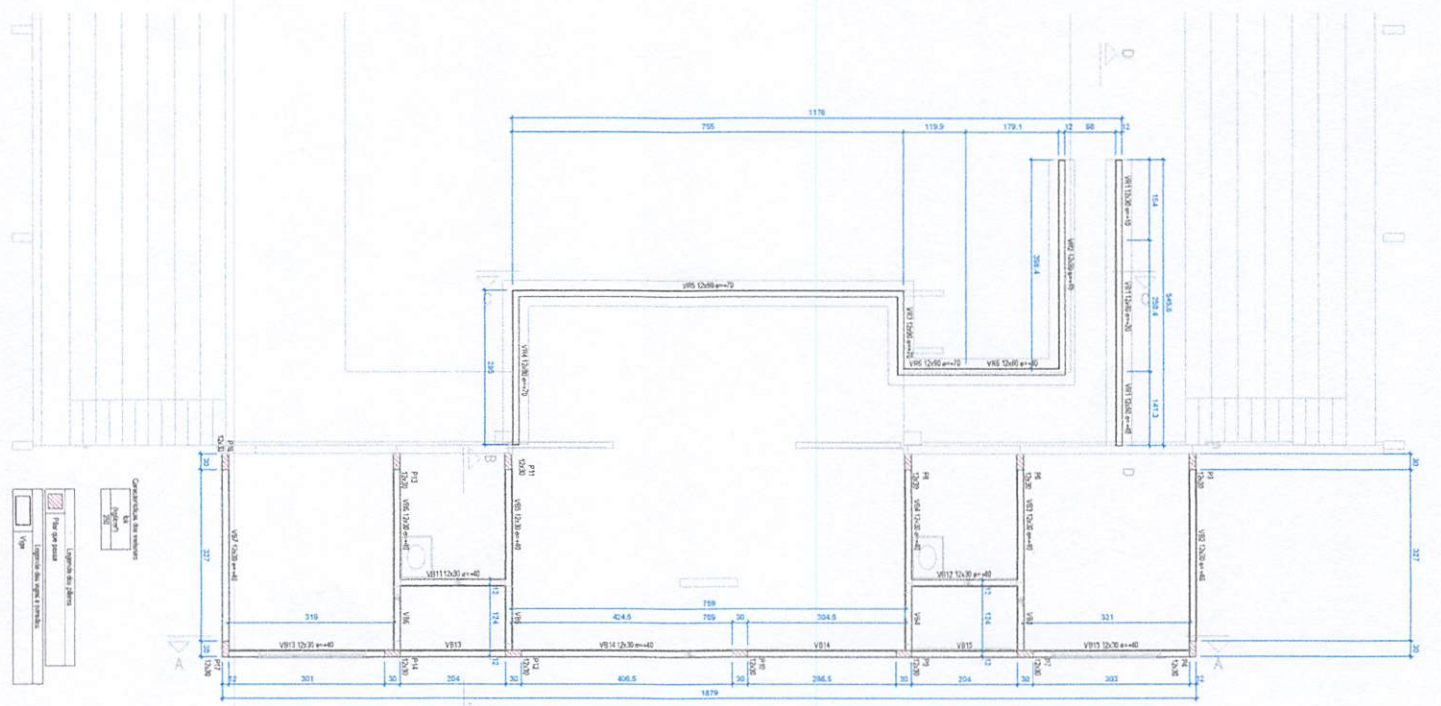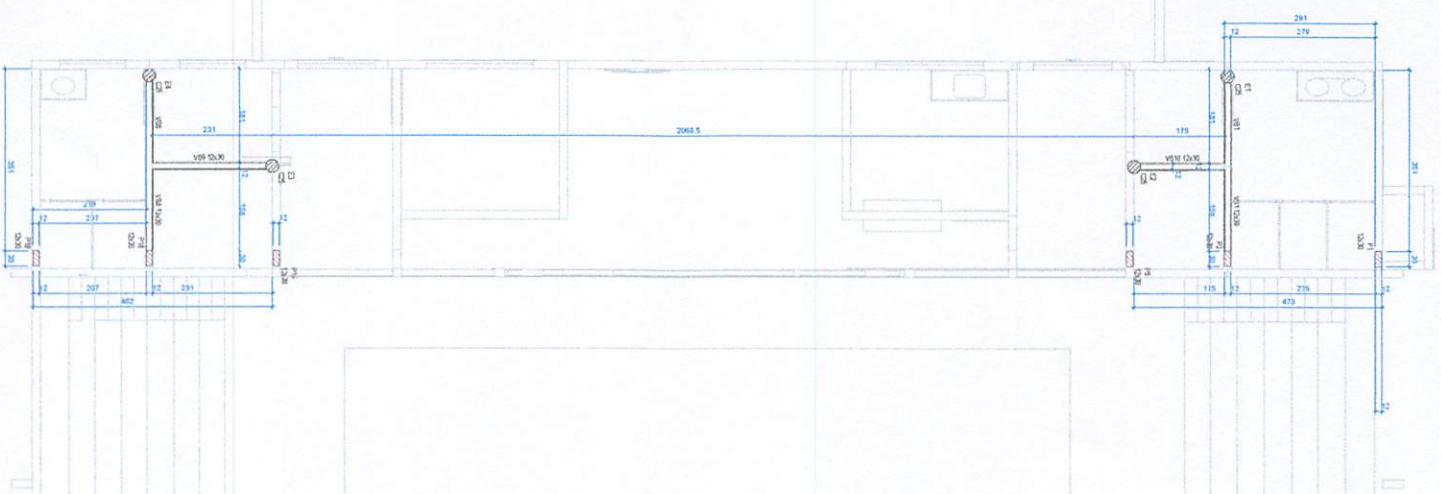

2 - ARMAÇÃO DOS BLOCOS DE FUNDAÇÃO

Resumo do agro									
Agro	N	DM	DMF	DMF (%)	C (g/L)	Agro	DM	DMF	DMF (%)
CA00	1	5.2	160	11	8306	CA00	1.5	12.5	8
CA01	2	5.2	160	11	8306	CA01	1.5	12.5	8
CA02	3	5.2	160	11	8306	CA02	1.5	12.5	8
CA41	42	5.2	160	11	8306	CA41	1.5	12.5	8

TABELA DE REVISÃO

INSTRUMENTO ANALÍTICO DE LAS AGUAS DE BEBIDA
SISTEMA DE AUTOMATIZACIÓN DE PROYECTO
FACILITÓ ADMINISTRATIVO

ANÁLISIS

PALO RINCEJUE
DOMINGUEZ
CARPINTERÍA 2201
4-86

Agencia de Ingresos Fiscales por
Contribuciones
CALLE MEXICALTEC
2201 MEXICALTEC
4-86



PREFEITURA MUNICIPAL DE PORTO MURTINHO

NELSON CINTYA RIBEIRO

PAULO PEREIRA
 0770866175
 CARMENR@GMAIL.COM
 8





Available to work abroad and
 a qualified interpreter
 (English to Spanish)
 Email: carmenr@carmenr.com
 8

0770866175
 CARMENR@GMAIL.COM
 8

[illegible]


0

02/05

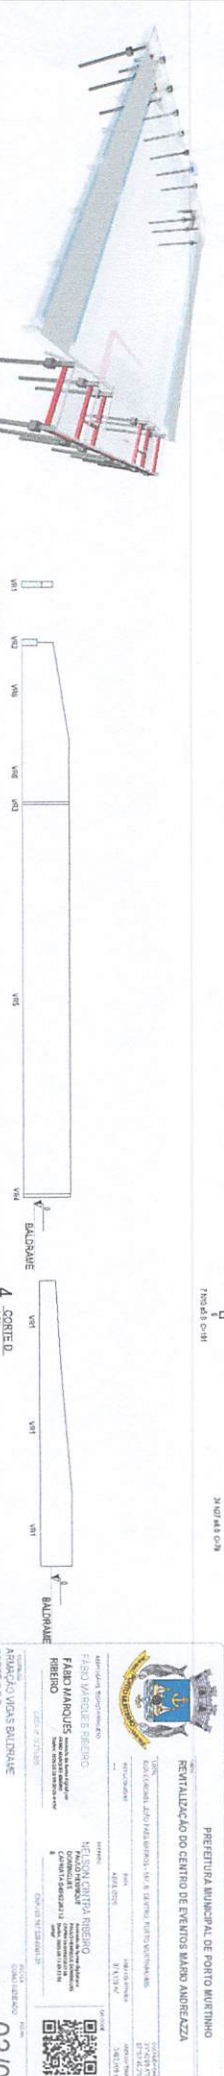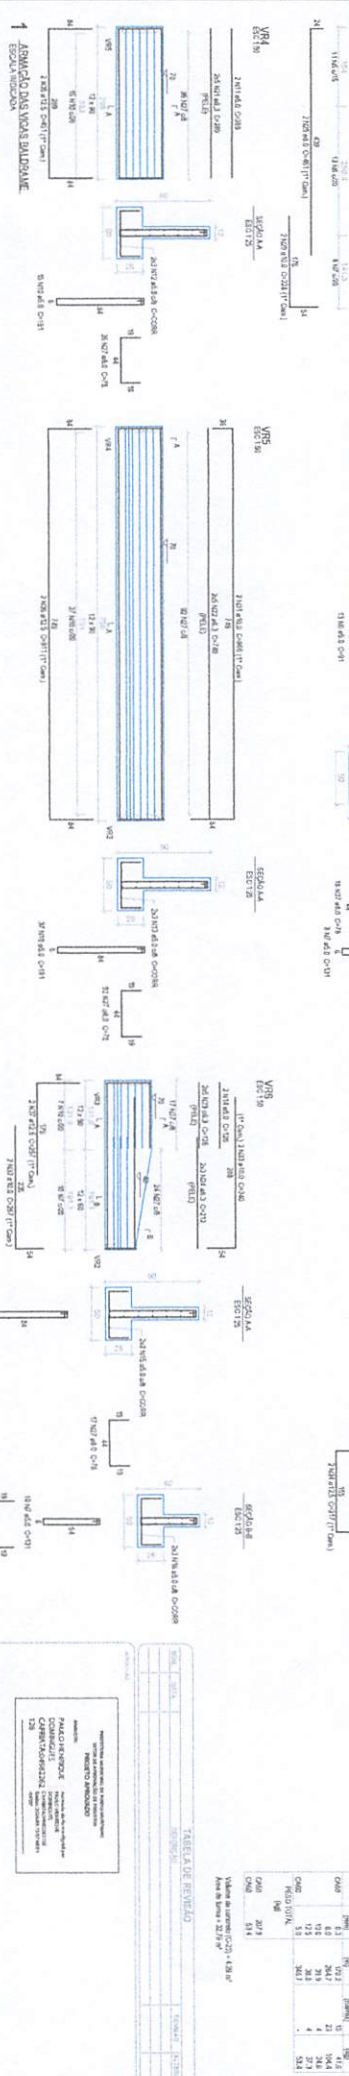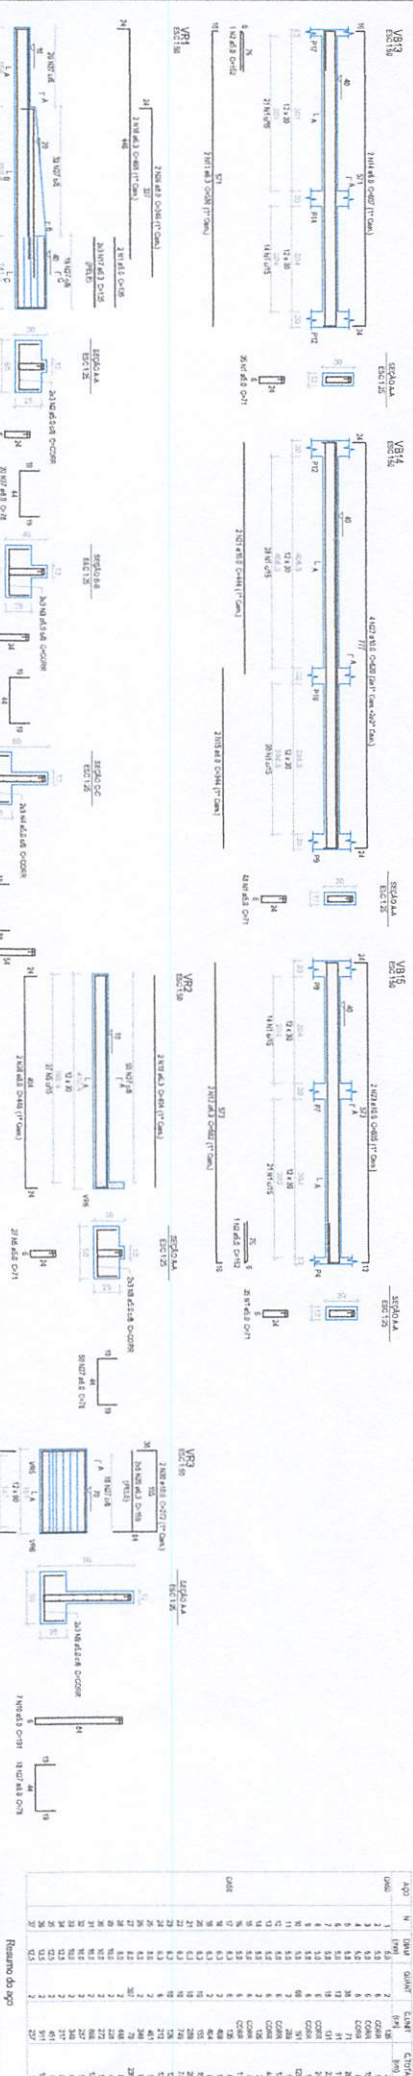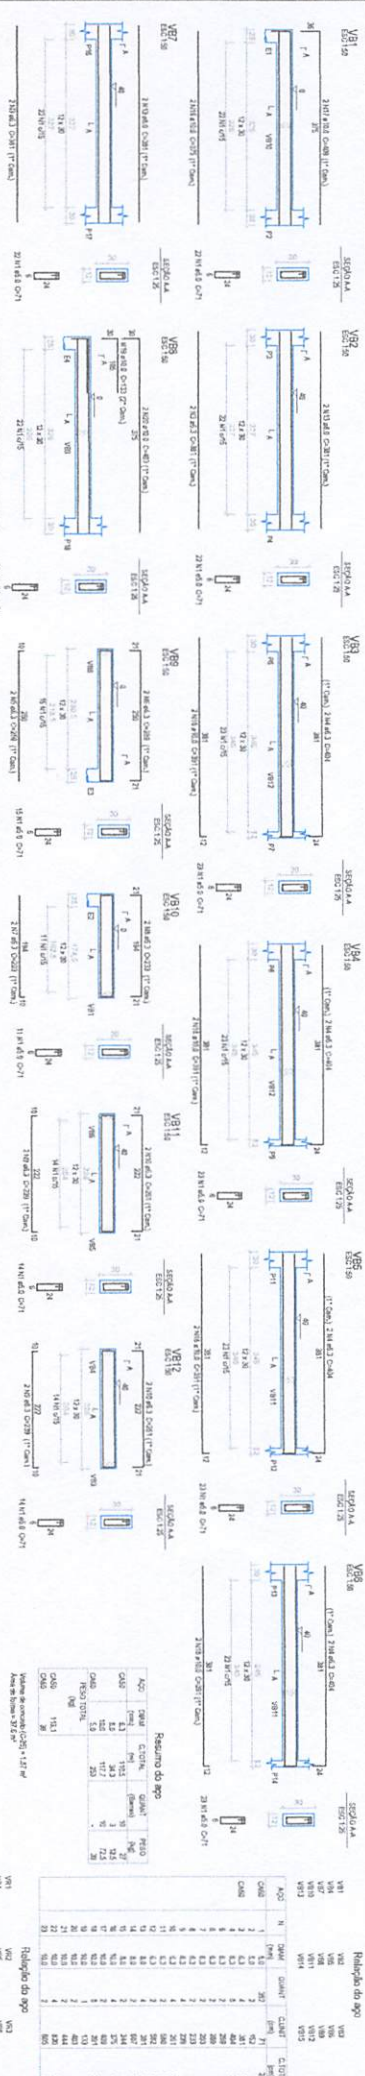

Resumo do aço


ACO	N	DIAM	QUANT	CLASSE	CLASSE	CLASSE
ACO1	1	10	1	10	10	10
ACO2	2	12	2	12	12	12
ACO3	3	14	3	14	14	14
ACO169	169	346	169	346	346	346

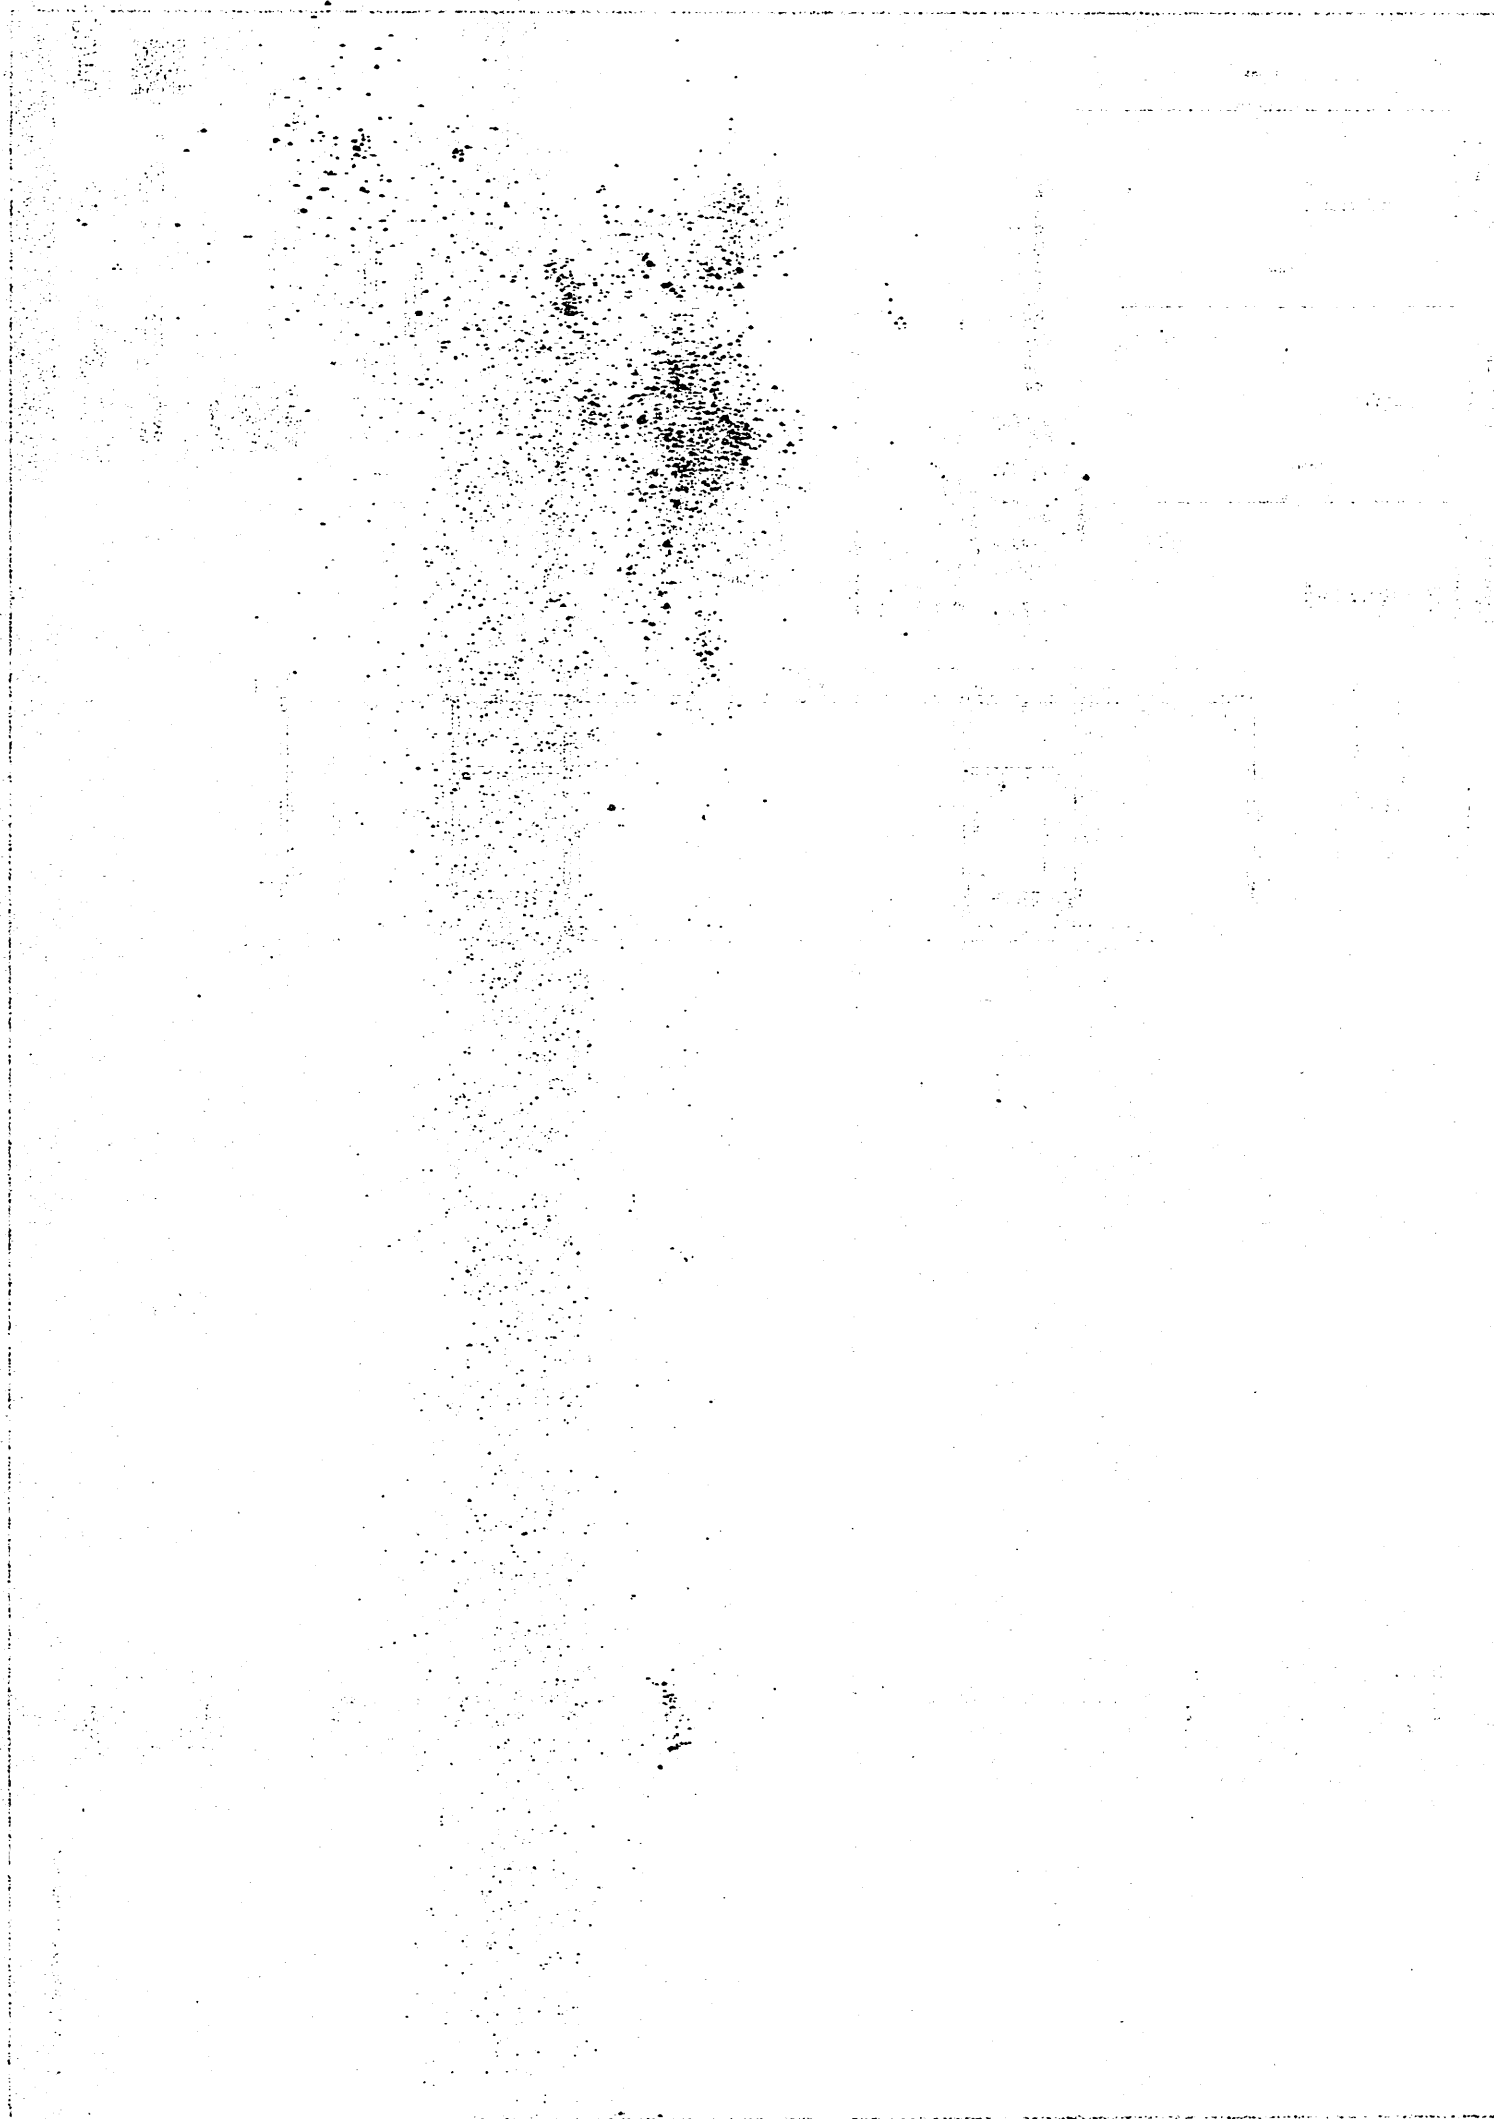

[illegible]

NOTES GERARS

1 ARMAÇÃO DAS VIGAS DE COBERTURA
ESCALA INDICA

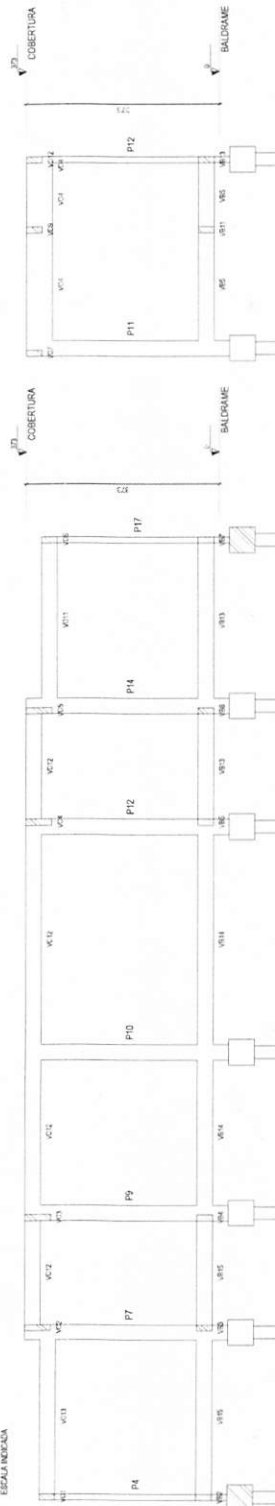

2 CORTEA 150

3 CORTEB
146

DATE	ISS. No.	PAGE

PROFESSORA, MESTRE EM CIÊNCIAS ADMINISTRATIVAS
MESTRE EM ADMINISTRAÇÃO DE EMPRESAS
PROJETO APROVADO

PAULO HENRIQUE
DOMINGUES
CAPRATA 045822621
E-MAIL: paulo.henrique.domingues@capratal.com.br



PREFEITURA MUNICIPAL DE PORTO MURTINHO

Author	Year	Country	Sample Size	Study Design	Outcome Measure
Wang et al.	2010	China	1,000	Cross-sectional	Prevalence of depression
Li et al.	2011	China	1,000	Cross-sectional	Prevalence of depression
Wang et al.	2012	China	1,000	Cross-sectional	Prevalence of depression
Wang et al.	2013	China	1,000	Cross-sectional	Prevalence of depression
Wang et al.	2014	China	1,000	Cross-sectional	Prevalence of depression
Wang et al.	2015	China	1,000	Cross-sectional	Prevalence of depression
Wang et al.	2016	China	1,000	Cross-sectional	Prevalence of depression
Wang et al.	2017	China	1,000	Cross-sectional	Prevalence of depression
Wang et al.	2018	China	1,000	Cross-sectional	Prevalence of depression
Wang et al.	2019	China	1,000	Cross-sectional	Prevalence of depression
Wang et al.	2020	China	1,000	Cross-sectional	Prevalence of depression



FABIO MARQUES
 Assessorio de Tercia digital por
 FABIO MARQUES
 FABIO MARQUES
 PAULO HENRIQUE DOMINGUES
 PULSON EN

Associação das Vias de Cobertura
Cortez e B.

05/05

ESTRUTURA DE CONCRETO



1. MEDIDAS EM MILÍMETROS, INCLUSIVE EM MÉTRICOS;
2. VERIFICAR MEDIDAS NA OBRA;
3. E DE RESPONSABILIDADE DA CONSTRUÇÃO ACORDADA APLICANDO DEDÉ PROJEITO E DAS RECOMENDAÇÕES DO PROJETO, DEVIDO O RESPONSÁVEL TÉCNICO PELOS CARGOS, EFETUAR ADEQUAÇÕES QUANDO NECESSÁRIO, DEVENO A EVENTUAIS SITUAÇÕES NÃO EXISTENTES NA FASE DO PROJETO;
4. MATERIAIS PARA ESTRUTURA METÁLICA:
 - ACOS: ASTM A572, RND 50 PARA PERFILES LAMINADOS;
 - ASTM A572 PARA PERFILES COMPROVADOS;
 - PERFILES: PERFILES DE AÇO EMBUTIDOS NA FABRICAÇÃO E EM CAMPO;
 - PARAFUSOS: PARAFUSOS DE AÇO A RESISTÊNCIA TIO A325;
 - 5. ACERTO DAS DIMENSÕES DEBEM SER DE ACORDO COM AS RECOMENDAÇÕES PARA 100% DA CAPACIDADE DA PEÇA AO ESFORÇO DE TRACÇÃO;
 - 100% DA CAPACIDADE DA PEÇA AO ESFORÇO DE FLEXÃO;
 - 10% DA CAPACIDADE DA PEÇA AO ESFORÇO DE TORÇÃO;
 - LEVANDO-SE EM CONSIDERAÇÃO TODAS AS VERIFICAÇÕES PREVISTAS NA NORM BR1008;
 - 6. TODAS AS MEDIDAS E LEVAÇÕES SÃO DE TOTAL RESPONSABILIDADE DO FABRICANTE, SEM COMO O PROJETO E QUALQUER ALTERAÇÃO NECESSÁRIA A CORRER E A CUSTA INTEIRA DA ESTRUTURA METÁLICA;
 - 7. TRATAMENTOS NECESSÁRIOS NA MONTAGEM SÃO DE TOTAL RESPONSABILIDADE DO FABRICANTE;
 - 8. CARI AO REQUISITO DA ESTRUTURA METÁLICA VERIFICAR O EXATO POSICIONAMENTO DA ESTRUTURA QUE EXIGIRÁ A ESTRUTURA METÁLICA;
 - 9. OS PERFILES DEBEM SER VERIFICADOS E MEDIDOS DE ESCRITAS COM SUAS SUPERFÍCIES O MAIS SEMANANTE POSSÍVEL AO DO METAL BASE, DE MANEIRA A GARANTIR A UNIFORMIDADE DA ESPESSURA DA CHAMADA PROTETORA CONTRA CORROSÃO; PINTURA;
 - 10. O NÍVEL DE FLEXÃO DEBEM SER DE ACORDO COM OS REQUISITOS DEBEM SER COORDINADOS COM O PROJETO, DEVENO TER SUAS EXTREMIDADES VEDADAS;
 - 11. QUANDO NÃO INDICADO AS LEVAÇÕES DE VEDAS, DEVEM SER EFETUADAS SOMENTE SOLAS AS VEDADAS ALIAS - REDE DE LACUNAS, MANEIRAS VEDADAS;
 - 12. OS DETALHES DAS CONEÇÕES DEBEM SER DAS QUE EQUIVOCAM, E O FABRICANTE DEVERÁ PRECIFICAR E MONTAR MODELOS DE DETALHES E COMPARTILHAR COM AS PEÇAS PARA PATRÃO DE MONTAGEM;
 - 13. O DETALHAMENTO DA FABRICAÇÃO E MONTAGEM ALCAR.

PREFEITURA MUNICIPAL DE PORTO AURELIANO

SETOR DE PROJETOS

PROJETO APROVADO

PAULO HENRIQUE DOMINGUES CADAFRA-0496276 2128	Assessor de Engenharia Especial 
---	---

02/04



QUANTITATIVO DE CHUMBADORES			
Tipo	Quantidade	Peso Unitário (kg)	Peso Total (kg)
CB38212	286	0,1	29,80 kg
Chumbador Mecânico J 12,5mm	60	0,416	25,02 kg



PREFEITURA MUNICIPAL DE PORTO MURTINHO
 SETOR DE PROJETOS
PROJETO APROVADO

PAULO HENRIQUE
 DOMINQUES
 DOMINQUES
 CAPRARIATA-0498226
 2128

Autenticado de forma digital
 por PAULO HENRIQUE
 DOMINQUES
 CARBIA-1A618622124
 Data: 2025.06.11 07:53:55
 -vrfv-

ANALISTA

	PREFEITURA MUNICIPAL DE PORTO MURTINHO		
	REVITALIZAÇÃO DO GINÁSIO MUNICIPAL MÁRIO ANDREAZZA		
LOCAL: RUA CORONEL JOÃO PAES BARROS - 557, B. CENTRO, PORTO MURTINHOS	COORDENADAS: 21°42'09"S 51°52'48"W		ÁREA TOTAL DO TERREIRO: 3.428,86 m²
DATA: JANEIRO/2025	ÁREA DA LOTE: 1028,70 m²		
INFORMAÇÕES TÉCNICAS DO PROJETO:			
FABIO MARQUES RIBEIRO FABIO MARQUES RIBEIRO	NELSON CINTRA RIBEIRO PAULO DE HENRIQUE DO CARNEIRO CAPIMATA 940126212-1 B		
Assinatura de forma digital por FABIO MARQUES RIBEIRO Data: 2025.02.24 16:58:01 CEP:	Assinatura de forma digital por PAULO DE HENRIQUE DO CARNEIRO CNPJ: 06.965.060/1-32		
CREA Nº 15.276/ME	CREA Nº 15.276/ME		
DETALHE DAS LIGAÇÕES			

ESTRUTURA METÁLICA

[illegible]



CONTRIA PSEBPO

[illegible]

REFEITURA MUNICIPAL DE PORTO MURIUNHO
DO CENTRO DE EVENTOS MARIO ANDREAZZA

PROFESSOR DE INGENHARIA DE MATERIAIS (MATERIALS ENGINEERING)
UNIVERSITY OF BRISTOL (U.K.)
PROFESSOR DE APOLOJIA

ABEILA DE NEGRÃO

10 ISOMETRICO - CLIMATIZADOR 1.25



6 1/25 DETALHE - CLIMATIZADORES E TORNEIRA DE JARDIM CAMARIM

DETALHE MID-25


TALHE MED-13

8 ISOMETRICO - TORNEIRA DE JARDIM 1,25


3 DETAILING CAMBRIA MSC. 1 500

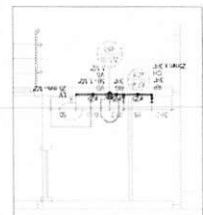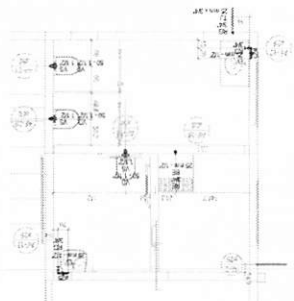2
150
DETALHE - WC FEM.


↓
DETAILHE-WC MASO. 150

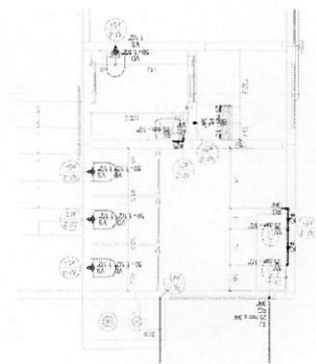


5 DETAILHE - CAMARUM FEM 1.50

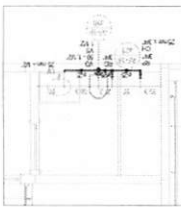


150
DETALHE - CANTINA

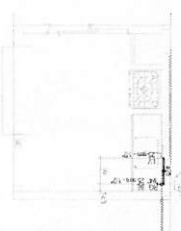


7 ISOMÉTRICO - WC FEM 125

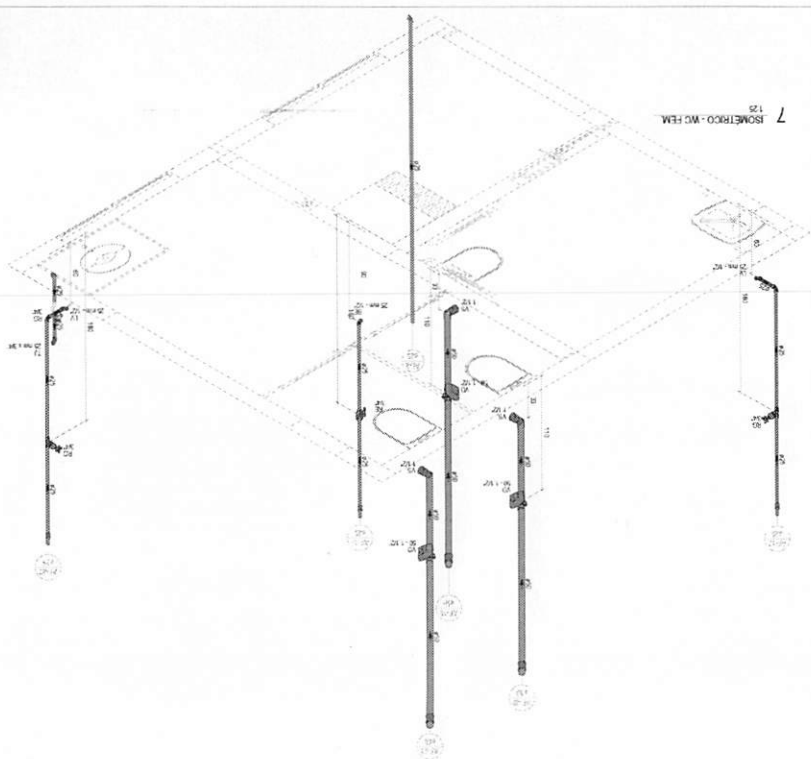


6 ISOMETRICO - WC MASC. 125

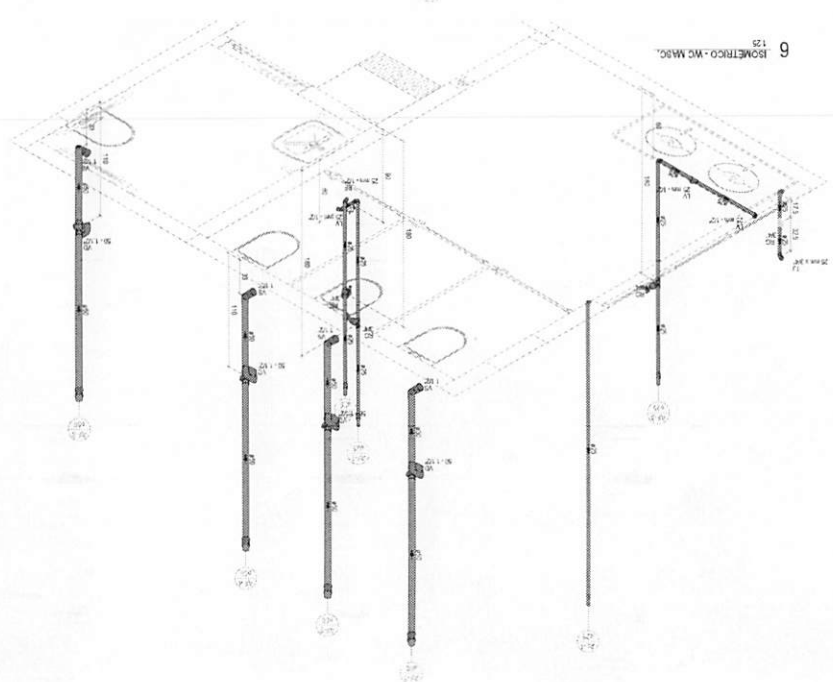


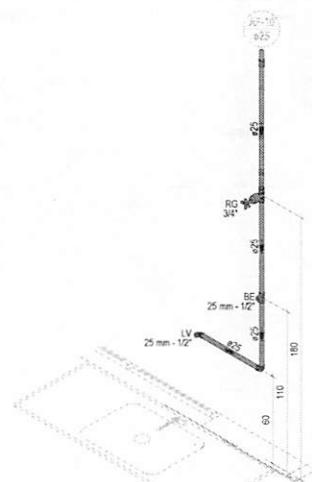


1 ISOMÉTRICO - CANTINA
1:25

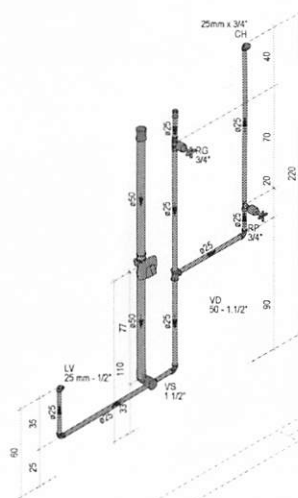


2 ISOMÉTRICO - CAMARIM
1:25

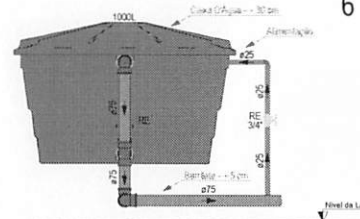


3 CORTE BB - CAIXA D'ÁGUA - WC MASC.
1:25

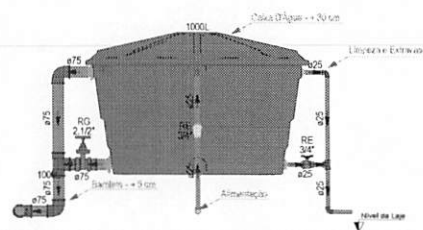

4 CORTE AA - CAIXA D'ÁGUA - WC MASC.
1:25

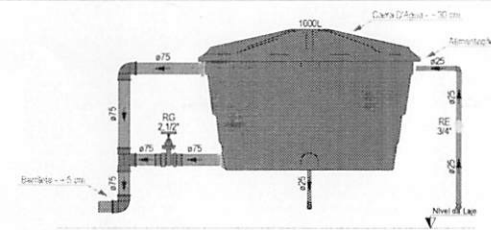

5 CORTE CC - CAIXA D'ÁGUA - WC FEM.
1:25

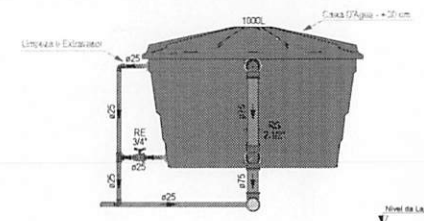

6 CORTE DD - CAIXA D'ÁGUA - WC FEM.
1:25

TABELA DE REVISÃO				
Nº	DATA	REVISÃO	REVISOR	ALTERAÇÃO

PREFEITURA MUNICIPAL DE PORTO MURTINHO
SETOR DE APROVAÇÃO DE PROJETOS
PROJETO APROVADO

ANALISTA:
PAULO HENRIQUE DOMINGUES
CAPRATA 04982262128
Data: 2026.06.13 07:57:41
Q630

Aprovado de forma digital por
PAULO HENRIQUE DOMINGUES
CAPRATA 04982262128
Data: 2026.06.13 10:17:15
Q630



PREFEITURA MUNICIPAL DE PORTO MURTINHO
REVITALIZAÇÃO DO CENTRO DE EVENTOS MÁRIO ANDREAZZA

RUA GONÇALVES JARDIM PAES BARREIRO - 992 - B. CENTRO - PORTO MURTINHO

ÁREA DO PROJETO: 374,12 m²

ÁREA DO TERRENO: 3.022,00 m²

RESPONSÁVEL TÉCNICO PROPOSTO:
FÁBIO MARQUES RIBEIRO
FABIO MARQUES RIBEIRO
Crea: 20245.24
Data: 13.06.2024

PROJETO:
NELSON CINTRA RIBEIRO
PAULO HENRIQUE DOMINGUES
CAPRATA 04982262128
Data: 2026.06.13 10:17:15
Q630



ISOMETRICOS - CORTES

CONTO INDICADO

03/05

HIDROSSANITÁRIO



1 DETALHE - CANTINA
125




3 DETALHE - CAMARIM MASC.
125



2 DETALHE - WC MASC.
1:50




TERMINAL DE VENTILAÇÃO
Sem esc.

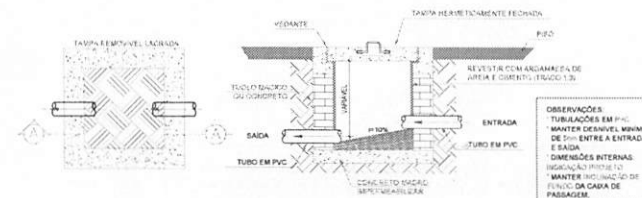CAIXA DE INSPEÇÃO DE ESGOTO
Sem escala[illegible]



1 PLANTA BAIXA
1 : 100

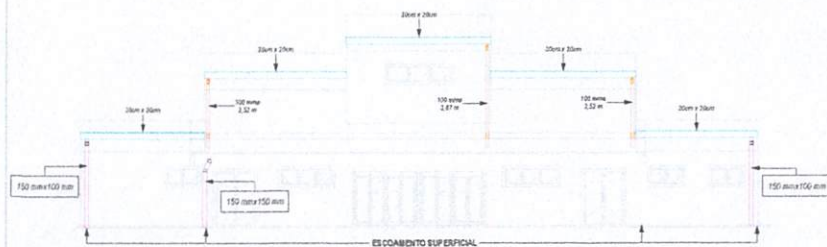

2 CORTE AA
1 : 100




3 CORTE CC
1 : 100

4 CORTE BB
1 : 50



NOTAS DE PROJETO

1. Medidas em centímetros, tubulação em milímetros.
2. Converter todas as medidas e notas na obra.
3. As elevações têm como referência o piso acabado do pavimento.
4. As informações técnicas utilizadas para a execução deste projeto foram obtidas em documentos/informações fornecidas pelo contratante.
5. QUANTOSQUER MODIFICAÇÕES devem ser informadas imediatamente ao projeto responsável.
6. Os trechos das tubulações de esgoto DEVEM SER DEQUIDOS CRITERIAMENTE, pois quaisquer mudanças podem alterar o dimensionamento.
7. Na execução do projeto, deve-se considerar, EM NENHUMA HIPÓTESE, E PERMITIDO A DEMOLIÇÃO, ESCARIFICAÇÃO OU QUALQUER OUTRO TIPO INTERFERÊNCIA NOS ELEMENTOS ESTRUTURAIS existentes da edificação. Se necessário o projeto responsável pela obra, deve ser informado imediatamente.
8. Este projeto foi elaborado e DEVE SER EXECUTADO conforme as procedimentos e técnicas indicadas na NBR 10844 - INSTALAÇÕES PREDIAS DE ÁGUAS PLUVIAIS.
9. Recomenda-se utilizar canos de aço ou ferro para as valas para proteger os tubos.
10. Em toda passagem de tubos que atravessam perpendicularmente paredes, pisos e lajes DEVE-SE UTILIZAR CAMISA DE PROTEÇÃO, com um tubo de diâmetro maior.
11. Durante a obra, as tubulações e conexões que estiverem "abertas" devem ser protegidas com CAP.

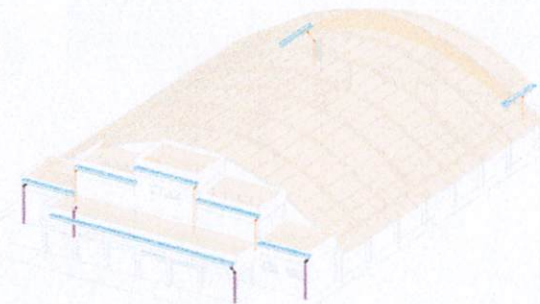

5 ISOMÉTRICO

PLU - TABELA DE PESOS DOS DUTOS					
TIPO	TIPO	TIPO	TIPO	TIPO	TIPO
DUTO CHAPA GALVANIZADA	150 mm	150 mm	24	6,86	15
DUTO CHAPA GALVANIZADA	150 mm	150 mm	24	5,34	14
TOTAL				12,00	29

PLU - Tabela de Calhas					
COMPRIMENTO	DOBRA	DOBRA ABAIXO DO TELHADO	LANGURA	PROFUNDIDADE	CHAPA
51,35 m	3,00 cm	15,00 cm	20,00 cm	24	23,00 cm

PLU - Tabela de Conexão de Tubo		
MODELO	DIÂMETRO	QUANTIDADE
COTVELO PVC ESOTO	150 mm x 150 mm	10

PLU - Tabela de Tubos		
MODELO	DIÂMETRO	COMPRIMENTO
TUBO PVC ESOTO	150 mm	15,23 m

TABELA DE REVISÃO		
Nº	DATA	DESCRIÇÃO
1		

PROFESSOR MUNICIPAL DE PORTO MURTINHO
DEPARTAMENTO DE ENGENHARIA E ARQUITETURA
PROJETO APROVADO

ASSINATURA:

PAULO HENRIQUE DOMINGUES
CAPRATA 0498226
2128


Assinado digitalmente por PAULO HENRIQUE DOMINGUES
CPF: 04982260000
Data: 2023.08.15 10:17:00
Assinatura: 04982260000



PREFEITURA MUNICIPAL DE PORTO MURTINHO
REVITALIZAÇÃO DO GRUPO MUNICIPAL MARIO ANDREAZZA

PROJETO: PLU - PLUVIAL - PROJETO DE INSTALAÇÃO DE DUTOS E CALHAS PARA COLETA DE ÁGUA PLUVIAL
LOCAL: MUNICÍPIO DE PORTO MURTINHO - MS
DATA: 15/08/2023
AUTOR: PAULO HENRIQUE DOMINGUES
REVISOR: NELSON CINTRA RIBEIRO
APROVADO: PAULO HENRIQUE DOMINGUES
CAPRATA 0498226
2128
DATA: 15/08/2023
CONFERIDO: PAULO HENRIQUE DOMINGUES
CAPRATA 0498226
2128
DATA: 15/08/2023



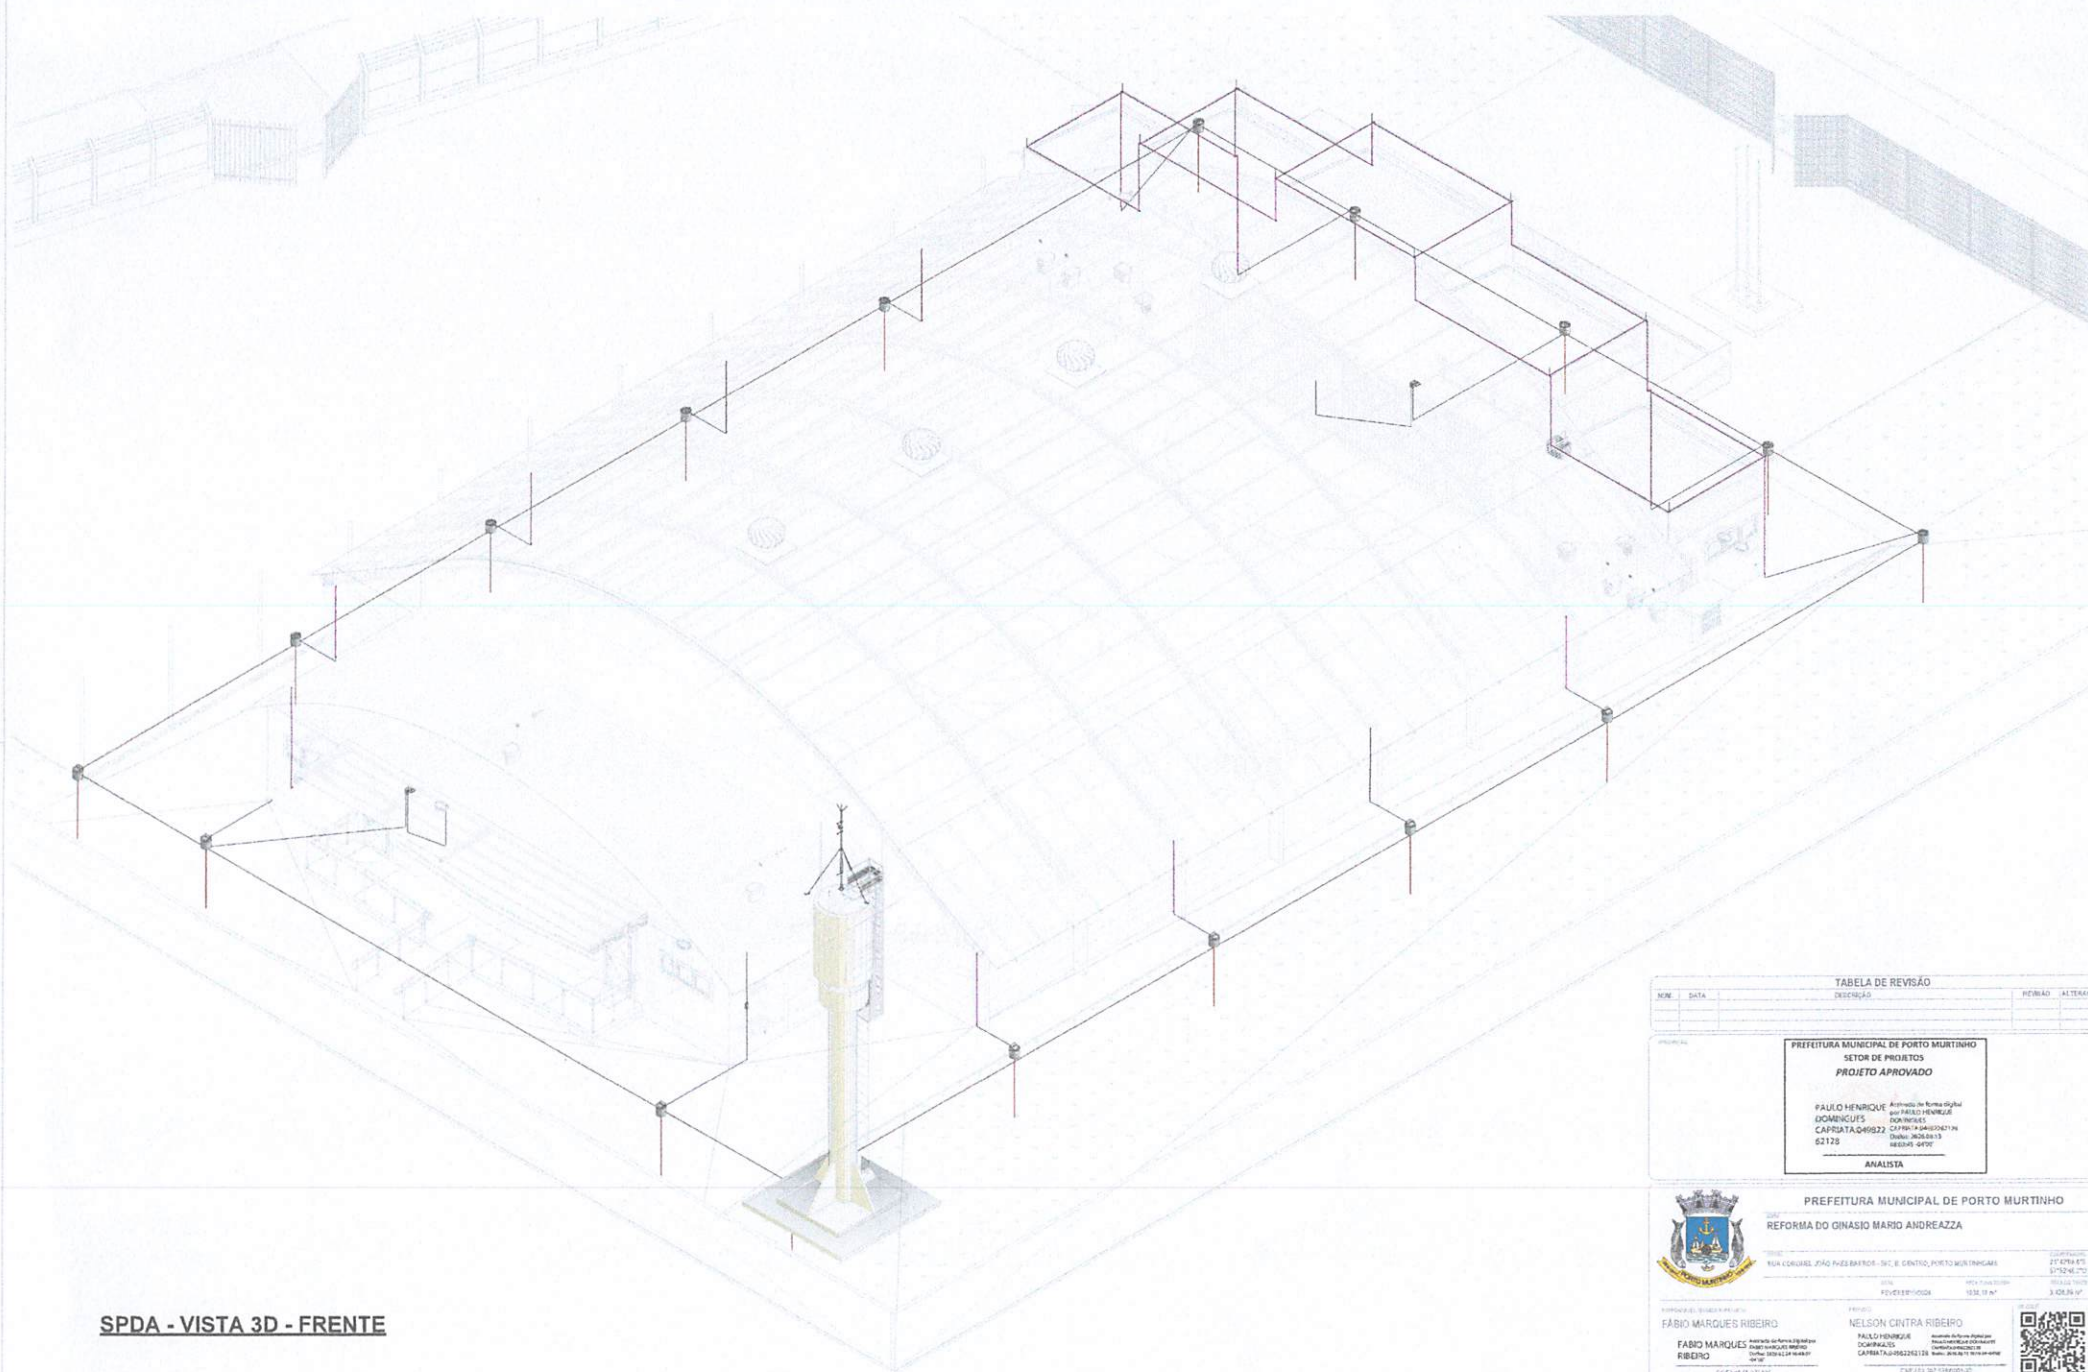

SPDA - VISTA 3D - FRENTE

TABELA DE REVISÃO		PROJETO	ALTERAÇÃO
Nº	DATA		

PREFEITURA MUNICIPAL DE PORTO MURTINHO
SETOR DE PROJETOS
PROJETO APROVADO

PAULO HENRIQUE DOMINGUES
CAPRATA 049922
62128

Arquiteto de Forma Digital
por PAULO HENRIQUE DOMINGUES
CAPRATA 049922
62128

ANALISTA



PREFEITURA MUNICIPAL DE PORTO MURTINHO
REFORMA DO GINÁSIO MARIO ANDREAZZA

RUA CORONEL JOÃO PUEZ BARRIOS - SÍTIO B - CENTRO, PORTO MURTINHO - MS

DATA: 27/07/2021
REVISÃO: 01/08/2021

PROJETO: 10/08/2021

PROJETO: 10/08/2021

PROJETO: 10/08/2021

FABIO MARQUES RIBEIRO
Arquiteto de Forma Digital
por FABIO MARQUES RIBEIRO
CAPRATA 049922
62128


NELSON CINTRA RIBEIRO
Arquiteto de Forma Digital
por NELSON CINTRA RIBEIRO
CAPRATA 049922
62128




02/03

SPDA - VISTA 3D - FRENTE

SPDA

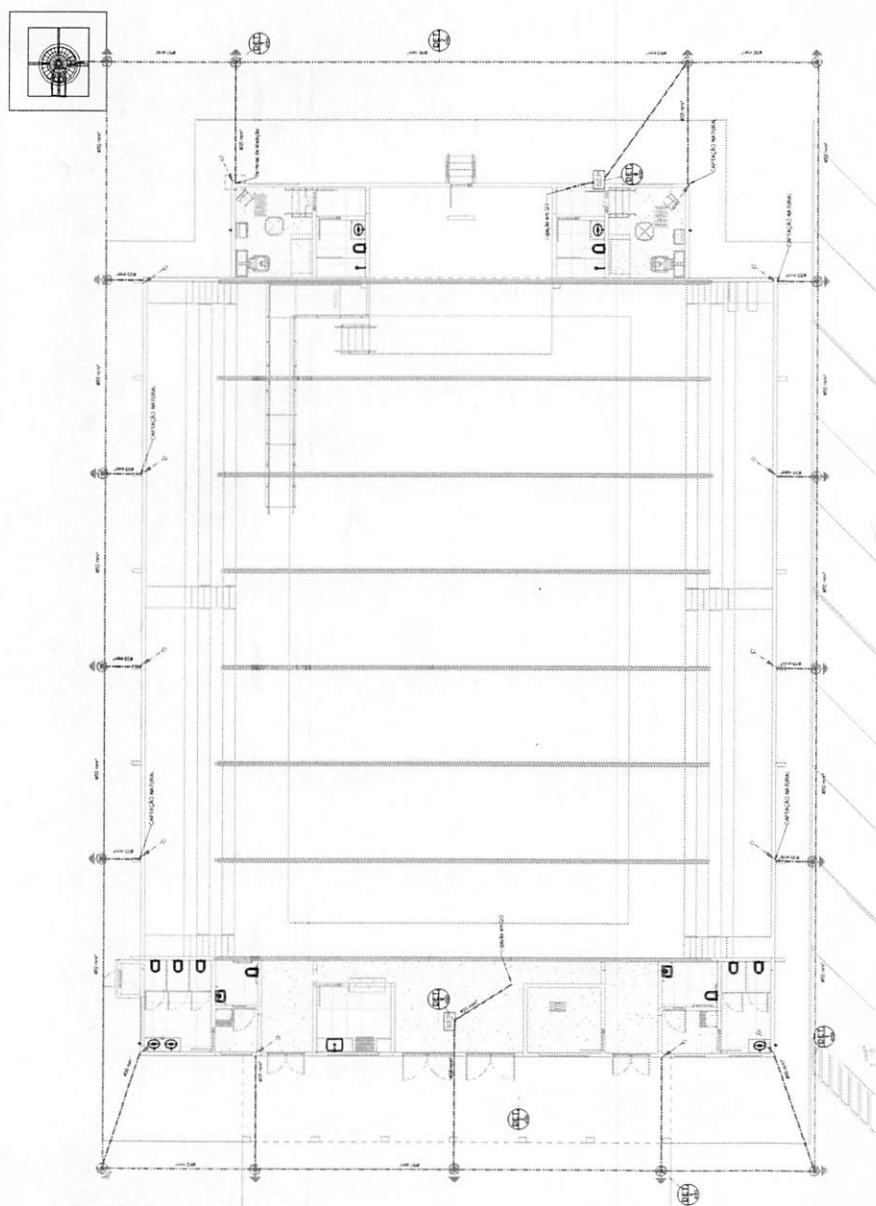

PLANTA BAIXA - TÉRREO
1:75

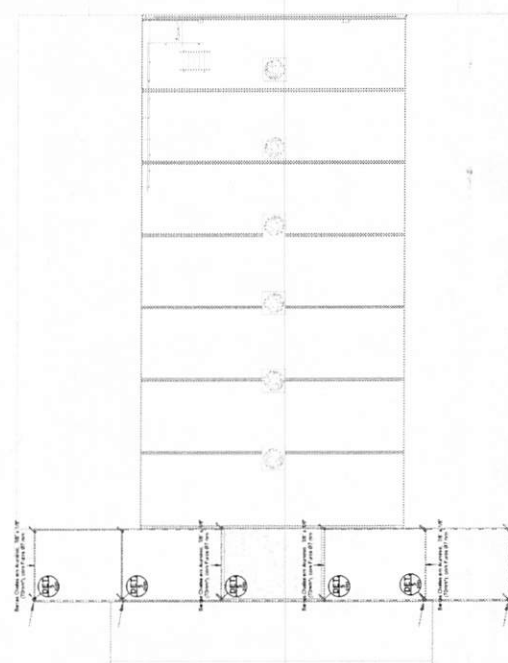


PLANTA BAIXA - COBERTURA

[illegible][illegible]

Designação do Material	Quantidade (kg)	Valor (R\$)
Calo 30 (Cilind. 10) - 100% (materialidade R\$ 111,50)	83,20	111,50
Calo 30 (Cilind. 10) - 100% (materialidade R\$ 185,50)	142,91	185,50

Notas Gerais:

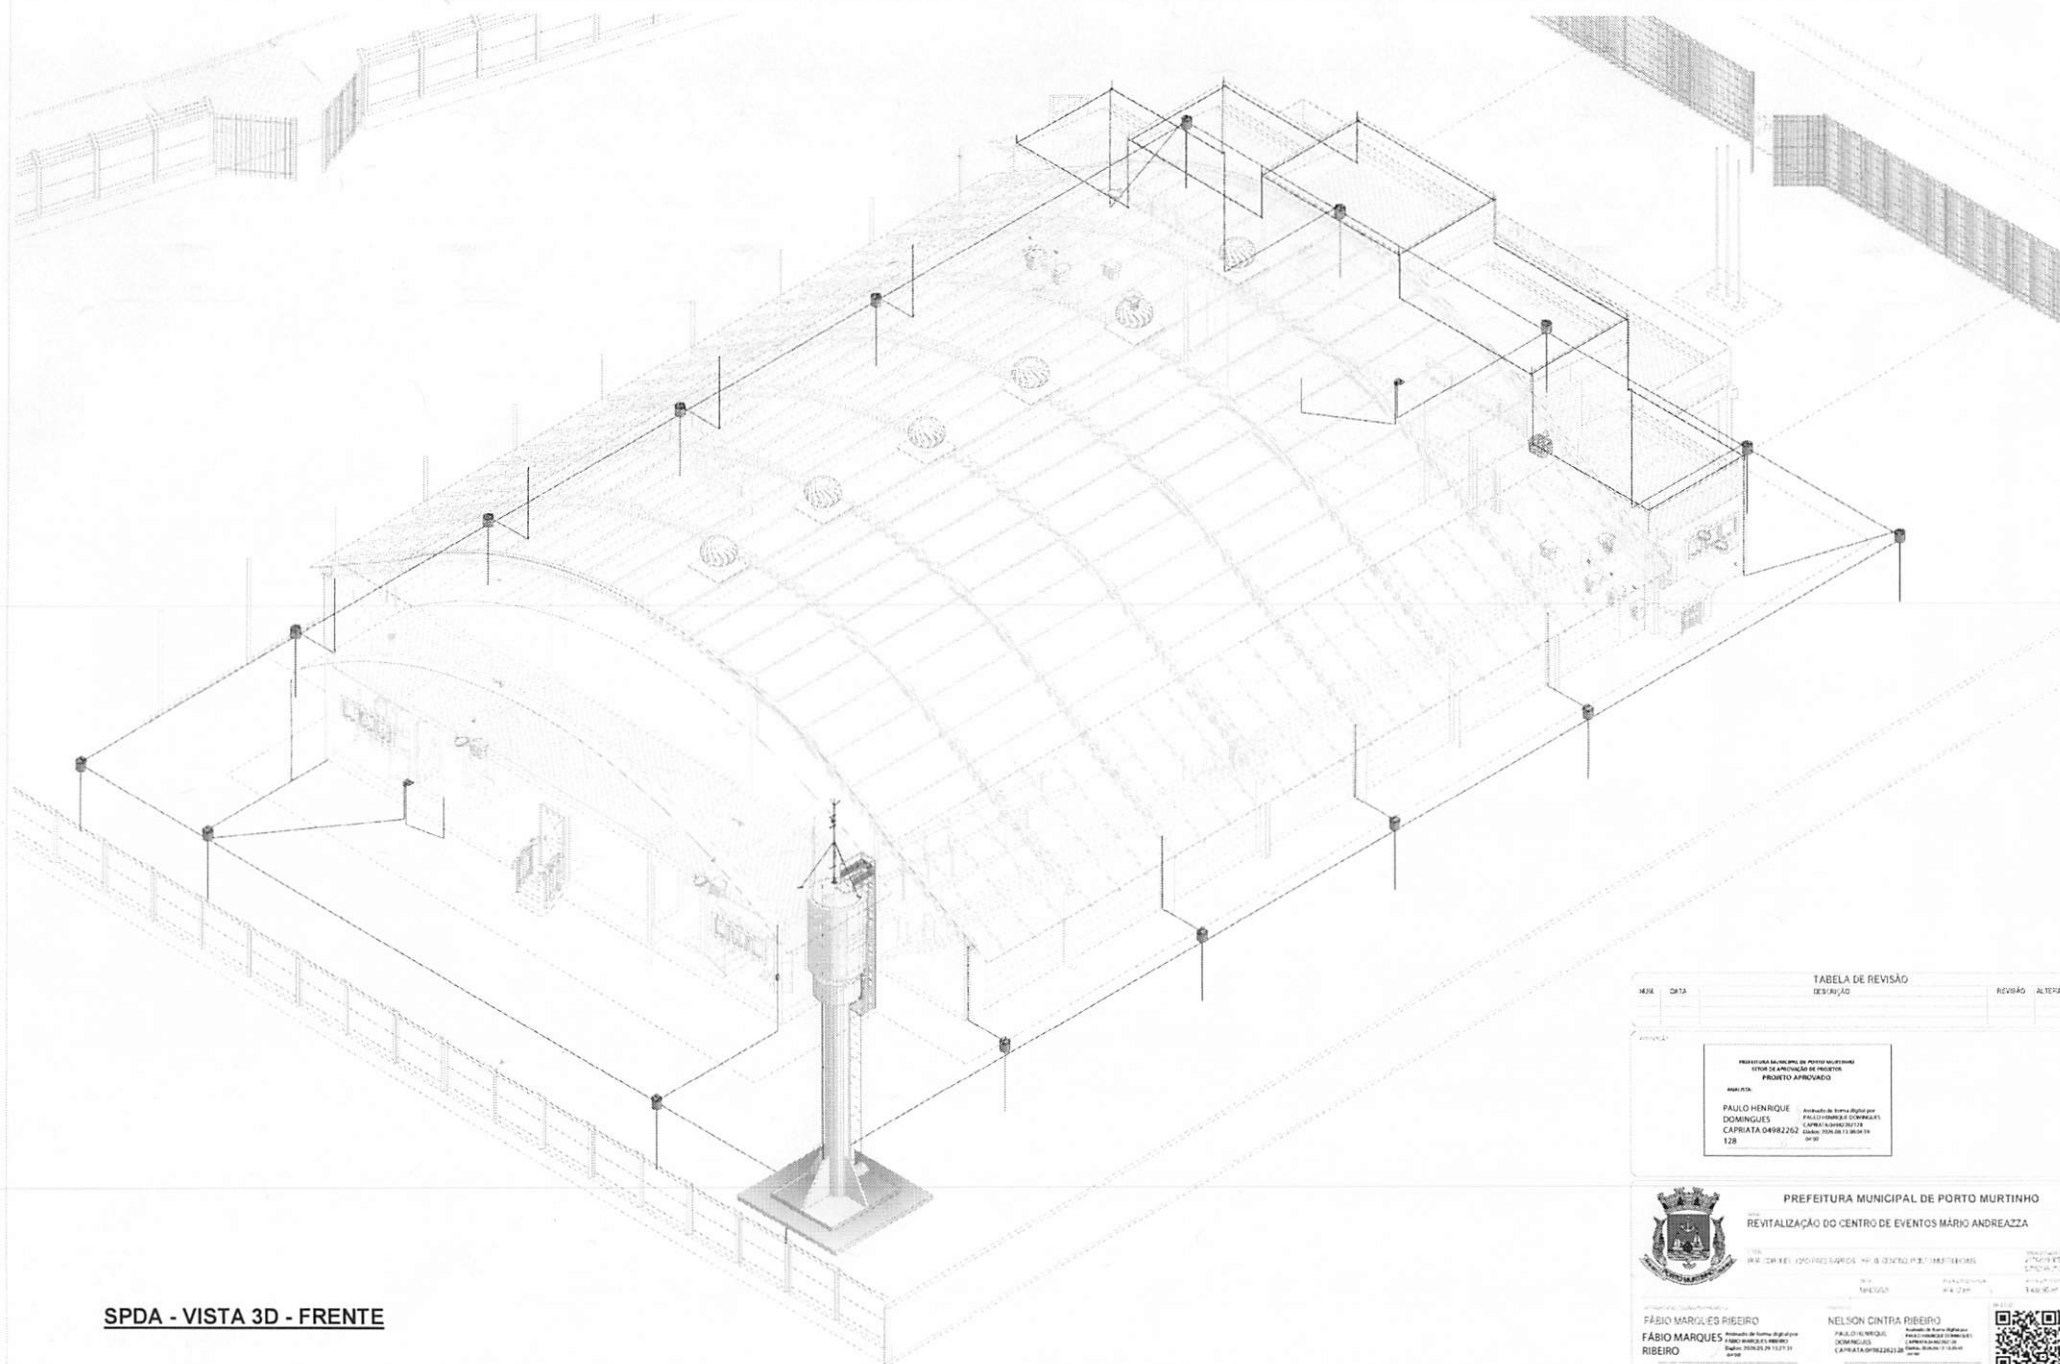

SPDA - VISTA 3D - FRENTE

TABELA DE REVISÃO		REVISÃO	ALTERAÇÃO
DATA	DESCRIÇÃO		

PREFEITURA MUNICIPAL DE PORTO MURTINHO
SECRETARIA DE ADMINISTRAÇÃO
DEPARTAMENTO DE LICITAÇÃO
PROPOSTA Nº 001/2023

ANALISTA:
PAULO HENRIQUE DOMINGUES
CAPRATA 04982202
128

PROPOSTA Nº 001/2023
PROPOSTA Nº 001/2023
PROPOSTA Nº 001/2023
PROPOSTA Nº 001/2023

PREFEITURA MUNICIPAL DE PORTO MURTINHO
REVITALIZAÇÃO DO CENTRO DE EVENTOS MÁRIO ANDREAZZA


FÁBIO MARQUES RIBEIRO
PROPOSTA Nº 001/2023
PROPOSTA Nº 001/2023
PROPOSTA Nº 001/2023

NELSON CINTIA RIBEIRO
PROPOSTA Nº 001/2023
PROPOSTA Nº 001/2023
PROPOSTA Nº 001/2023


SPDA - VISÃO 3D - ISOMÉTRICA

02/03


SPDA

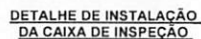


sem escala

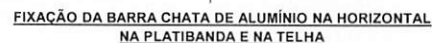


sem escala

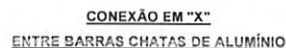

sem escala

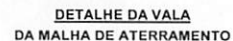

sem escala

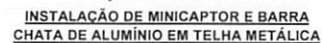

sem escala



**EXEMPLO DE LIGAÇÕES POSSÍVEIS
NA CAIXA DE EQUALIZAÇÃO (LEP/TAP)**



sem escala



sem escala

MOZ	DATA	DESCRIÇÃO	REVISÃO	ALTERAÇÃO
PREFEITURA MUNICIPAL DE PORTO MURTINHO SECRETARIA MUNICIPAL DE RECURSOS PROJETO APROVAÇÃO				
PROJETO FABIO MARQUES RIBEIRO FABIO MARQUES DOMINGUES CAPITULAÇÃO 049822 62128		Assinatura do titular digital por PAULO D. HENRIQUE DOMINGUES CAPITULAÇÃO 049822/38 Quarta, 20 de Maio de 2015 08:03:20 04787		
PREFEITURA MUNICIPAL DE PORTO MURTINHO REVALIDAÇÃO DO CONTRATO DE EVENTOS MÁRIO ANDREAZZA				
PROJETO FABIO MARQUES RIBEIRO Assinatura do titular digital por FABIO MARQUES RIBEIRO CAPITULAÇÃO 049822/38 Quarta, 20 de Maio de 2015 08:03:20		Assinatura do titular digital por MÁRIO ANDREAZZA CAPITULAÇÃO 049822/38 Quarta, 20 de Maio de 2015 08:03:20		
PROJETO FABIO MARQUES RIBEIRO Assinatura do titular digital por FABIO MARQUES RIBEIRO CAPITULAÇÃO 049822/38 Quarta, 20 de Maio de 2015 08:03:20		Assinatura do titular digital por NELSON CINTRA RIBEIRO CAPITULAÇÃO 049822/38 Quarta, 20 de Maio de 2015 08:03:20		
PROJETO FABIO MARQUES RIBEIRO Assinatura do titular digital por FABIO MARQUES RIBEIRO CAPITULAÇÃO 049822/38 Quarta, 20 de Maio de 2015 08:03:20		Assinatura do titular digital por FABIO MARQUES RIBEIRO CAPITULAÇÃO 049822/38 Quarta, 20 de Maio de 2015 08:03:20		