


PROJETO DE SINALIZAÇÃO
1:6.000

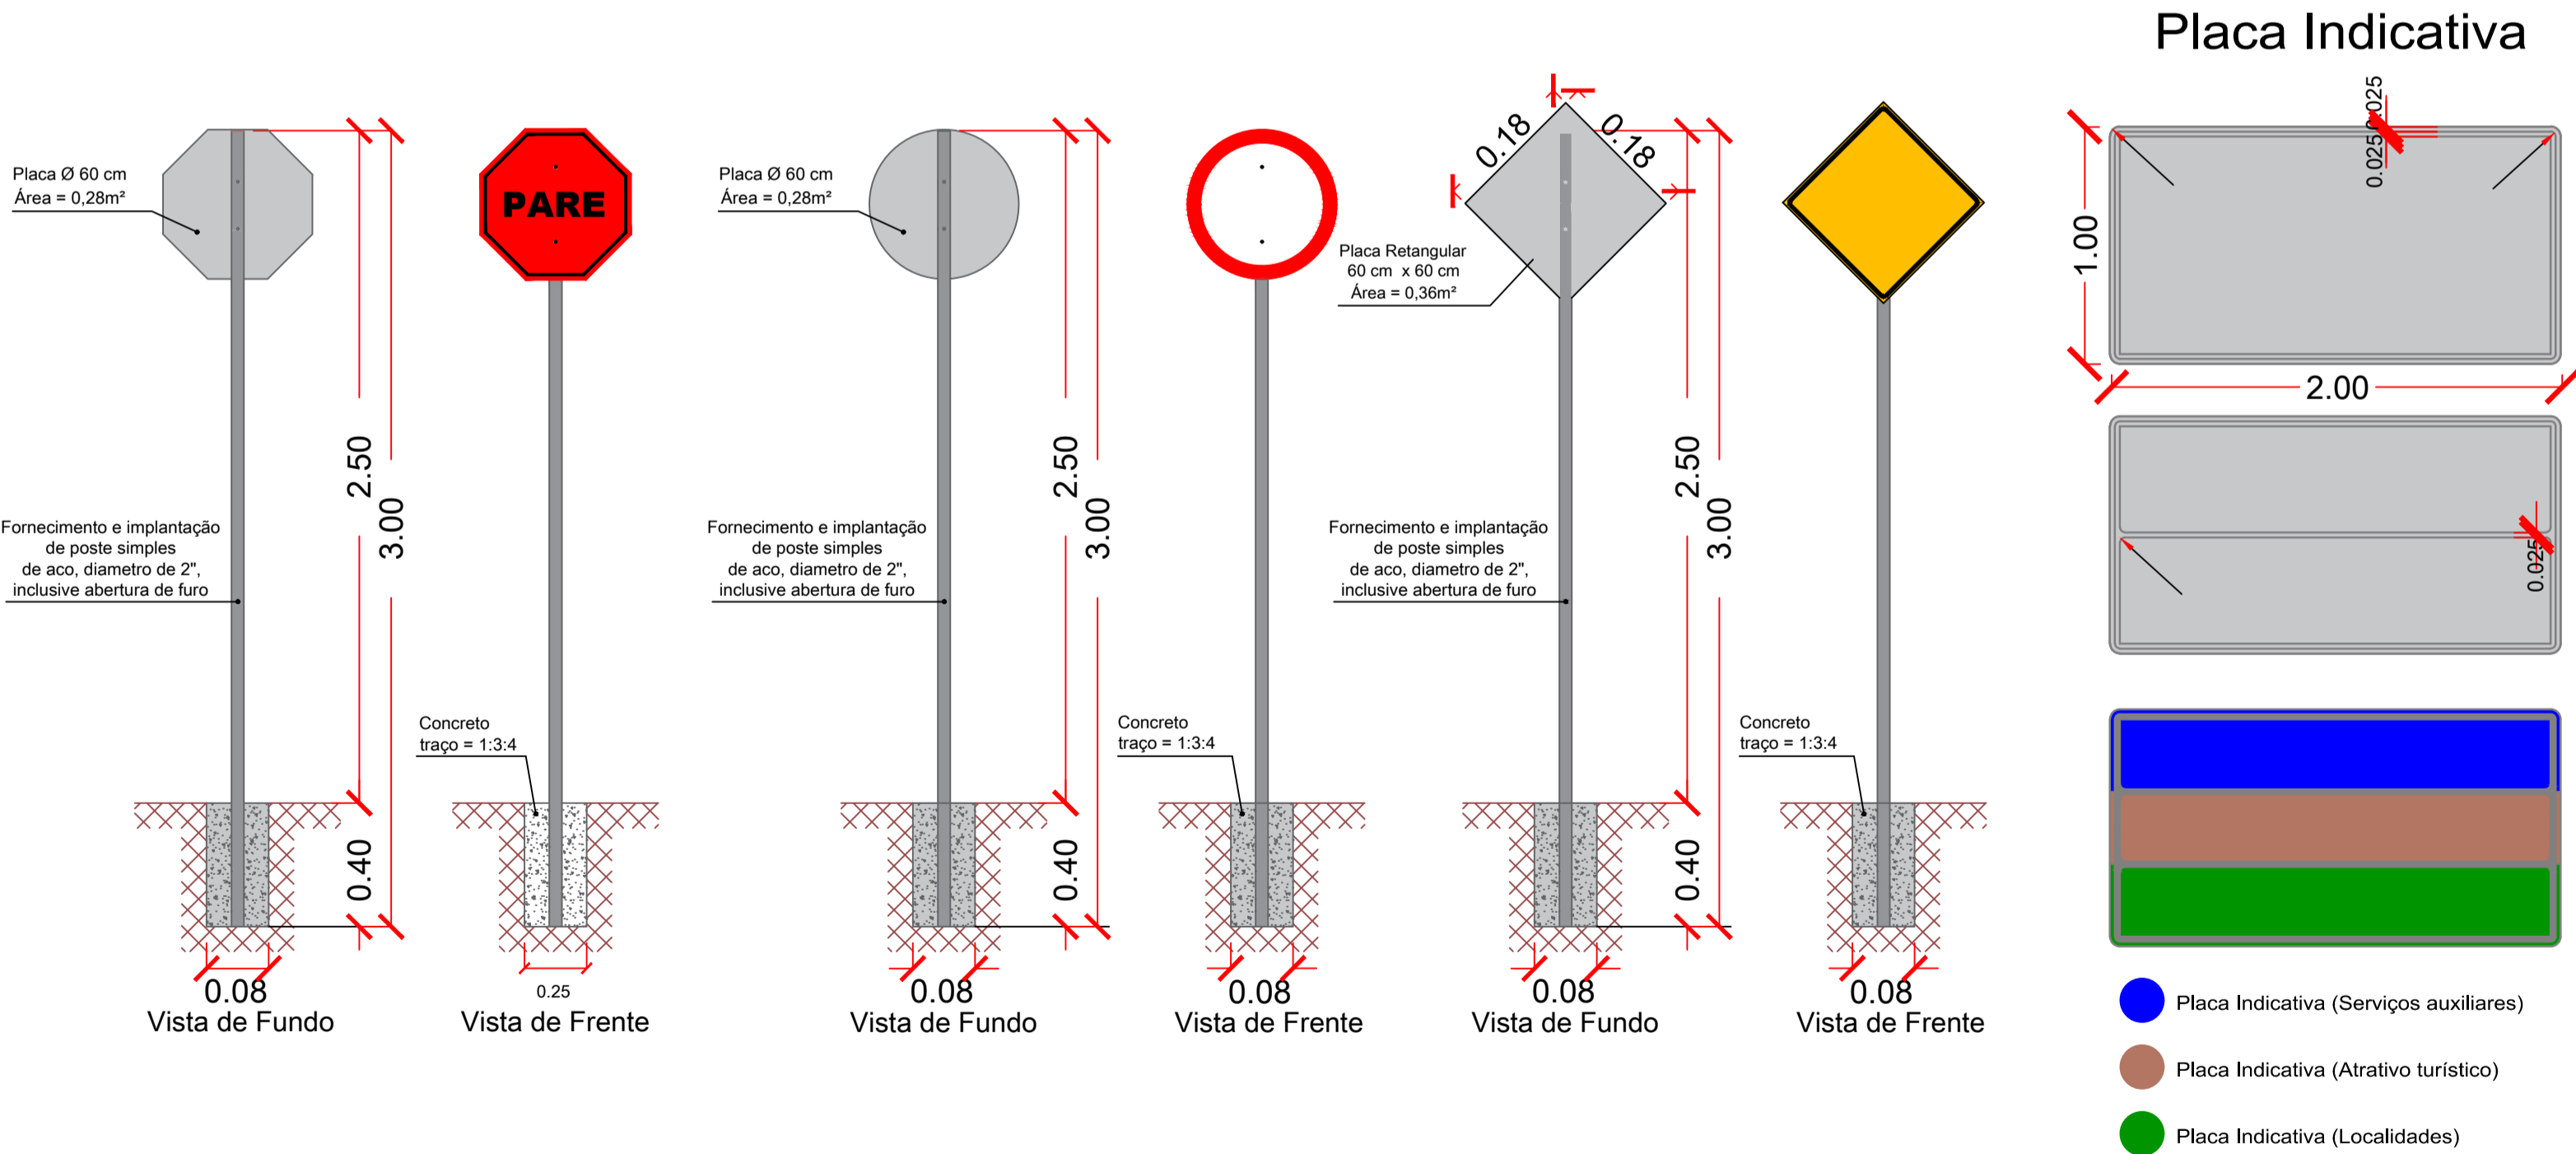

QUADRO RESUMO DE PLACAS					
Modelo	Código	Dimensão	QTD.	Área Unit.	Área Total
	R-19	Ø = 0,60 m	02	0,28 m²	0,56 m²
	A-29	0,60 x 0,60 m	02	0,36 m²	0,72 m²

OBS.: PLACAS TOTALMENTE REFLETIVAS

NOTAS:
LEGENDA
Vala Lateral Rasa

APROVAÇÃO:
PREFEITURA MUNICIPAL DE PORTO MURTINHO
SETOR DE APROVAÇÃO DE PROJETOS
PROJETO APROVADO
ANALISTA:



PREFEITURA MUNICIPAL DE PORTO MURTINHO
INFRAESTRUTURA RURAL - RECOMPOSIÇÃO DE REVESTIMENTO PRIMÁRIO

LOCAL: EXECUÇÃO DE OBRAS E SERVIÇOS DE ENGENHARIA PARA ESTRADAS VICINAIS - MUNICÍPIO DE PORTO MURTINHO - MS		EXTENSÃO: 15.190,97 m	
RESPONSÁVEL TÉCNICO PROJETO: FÁBIO MARQUES RIBEIRO CREA: 15276MS-D		PREFEITO: NELSON CINTRA RIBEIRO CPF: 03.107.536/0001-02	
TÍTULO: PROJETO DE SINALIZAÇÃO DE REVESTIMENTO PRIMÁRIO - ESTRADA 01		FOLHA: 02 / 33	
ESCALA: INDICADA	DATA: FEVEREIRO/2026	CONVÊNIO: 964916/2024	COORDENADAS: 21°32'23,16"S 57°50'1,59"O