


PROJETO DE SINALIZAÇÃO
1:9.000

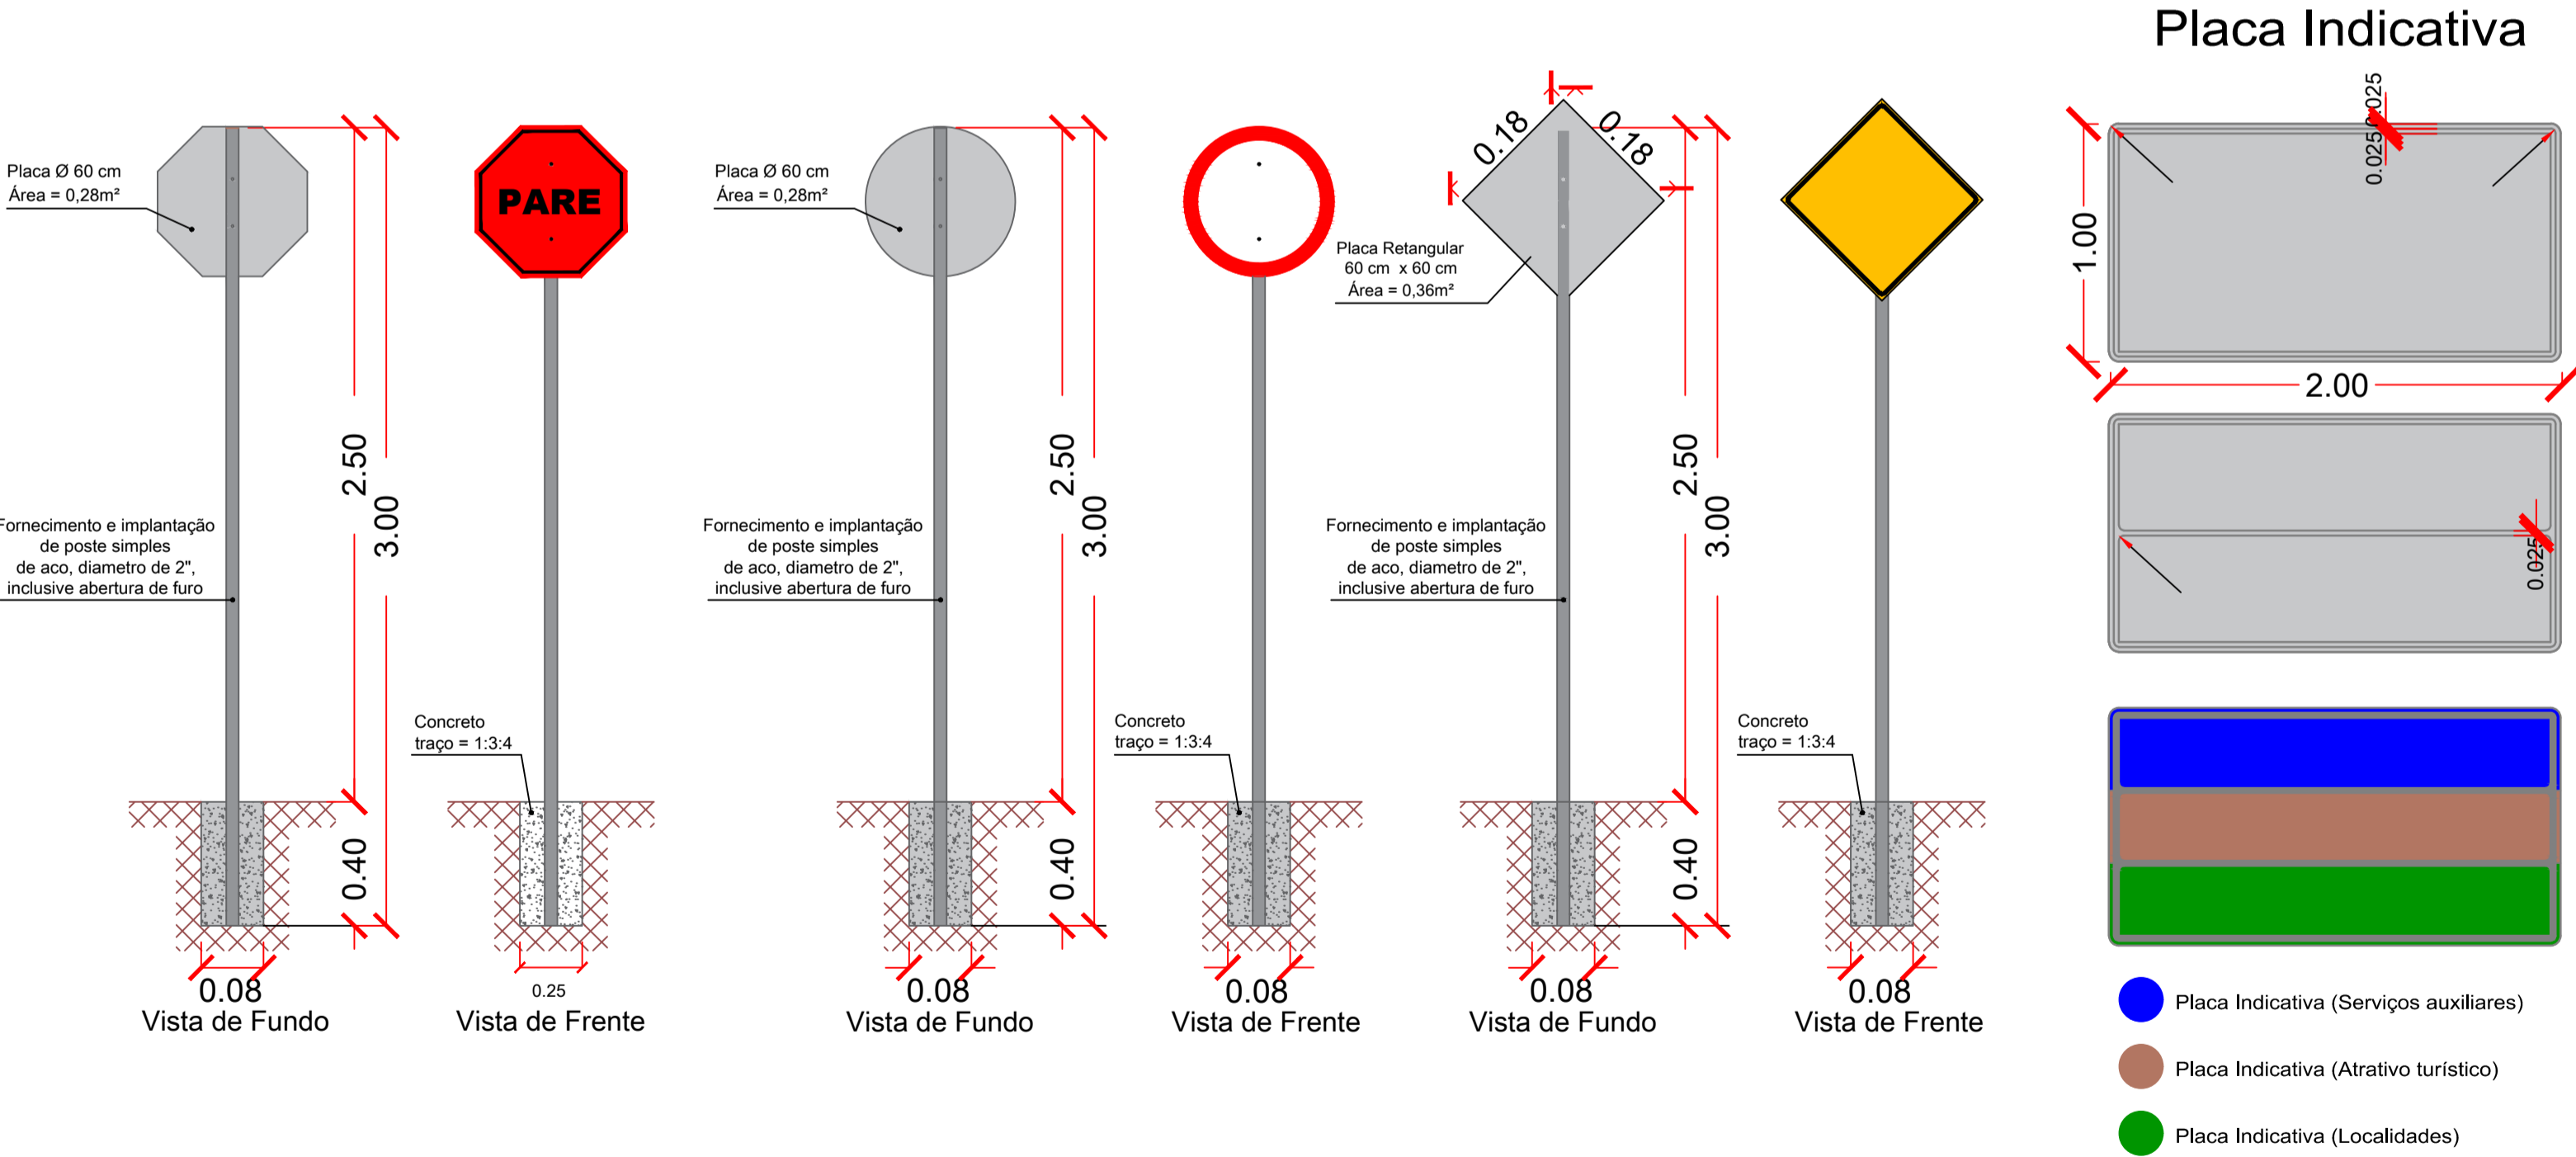

QUADRO RESUMO DE PLACAS					
Modelo	Código	Dimensão	QTD.	Área Unit.	Área Total
	R-1	Ø = 0,60 m	01	0,28 m²	0,28 m²
	R-19	Ø = 0,60 m	04	0,28 m²	1,12 m²
	A-29	0,60 x 0,60 m	02	0,36 m²	0,72 m²
	A-22	0,60 x 0,60 m	04	0,36 m²	1,44 m²

OBS.: PLACAS TOTALMENTE REFLETIVAS

NOTAS:
LEGENDA
Vaiia Lateral Rasa

APROVAÇÃO:
PREFEITURA MUNICIPAL DE PORTO MURTINHO
SETOR DE APROVAÇÃO DE PROJETOS
PROJETO APROVADO
ANALISTA:



PREFEITURA MUNICIPAL DE PORTO MURTINHO
INFRAESTRUTURA RURAL - RECOMPOSIÇÃO DE REVESTIMENTO PRIMÁRIO

LOCAL: EXECUÇÃO DE OBRAS E SERVIÇOS DE ENGENHARIA PARA ESTRADAS VICINAIS - MUNICÍPIO DE PORTO MURTINHO - MS
EXTENSÃO: 15.190,97 m

RESPONSÁVEL TÉCNICO PROJETO: FÁBIO MARQUES RIBEIRO
CREA: 15276MS/D
PREFEITO: NELSON CINTRA RIBEIRO
CPF: 03.107.538/0001-02

TÍTULO: PROJETO DE SINALIZAÇÃO DE REVESTIMENTO PRIMÁRIO - ESTRADA 02
FOLHA: 04 /33

ESCALA: INDICADA
DATA: FEVEREIRO/2026
CONVÊNIO: 964916/2024
COORDENADAS: 21°32'23,16\"/>