




PROJETO DE SINALIZAÇÃO  
1:8.000

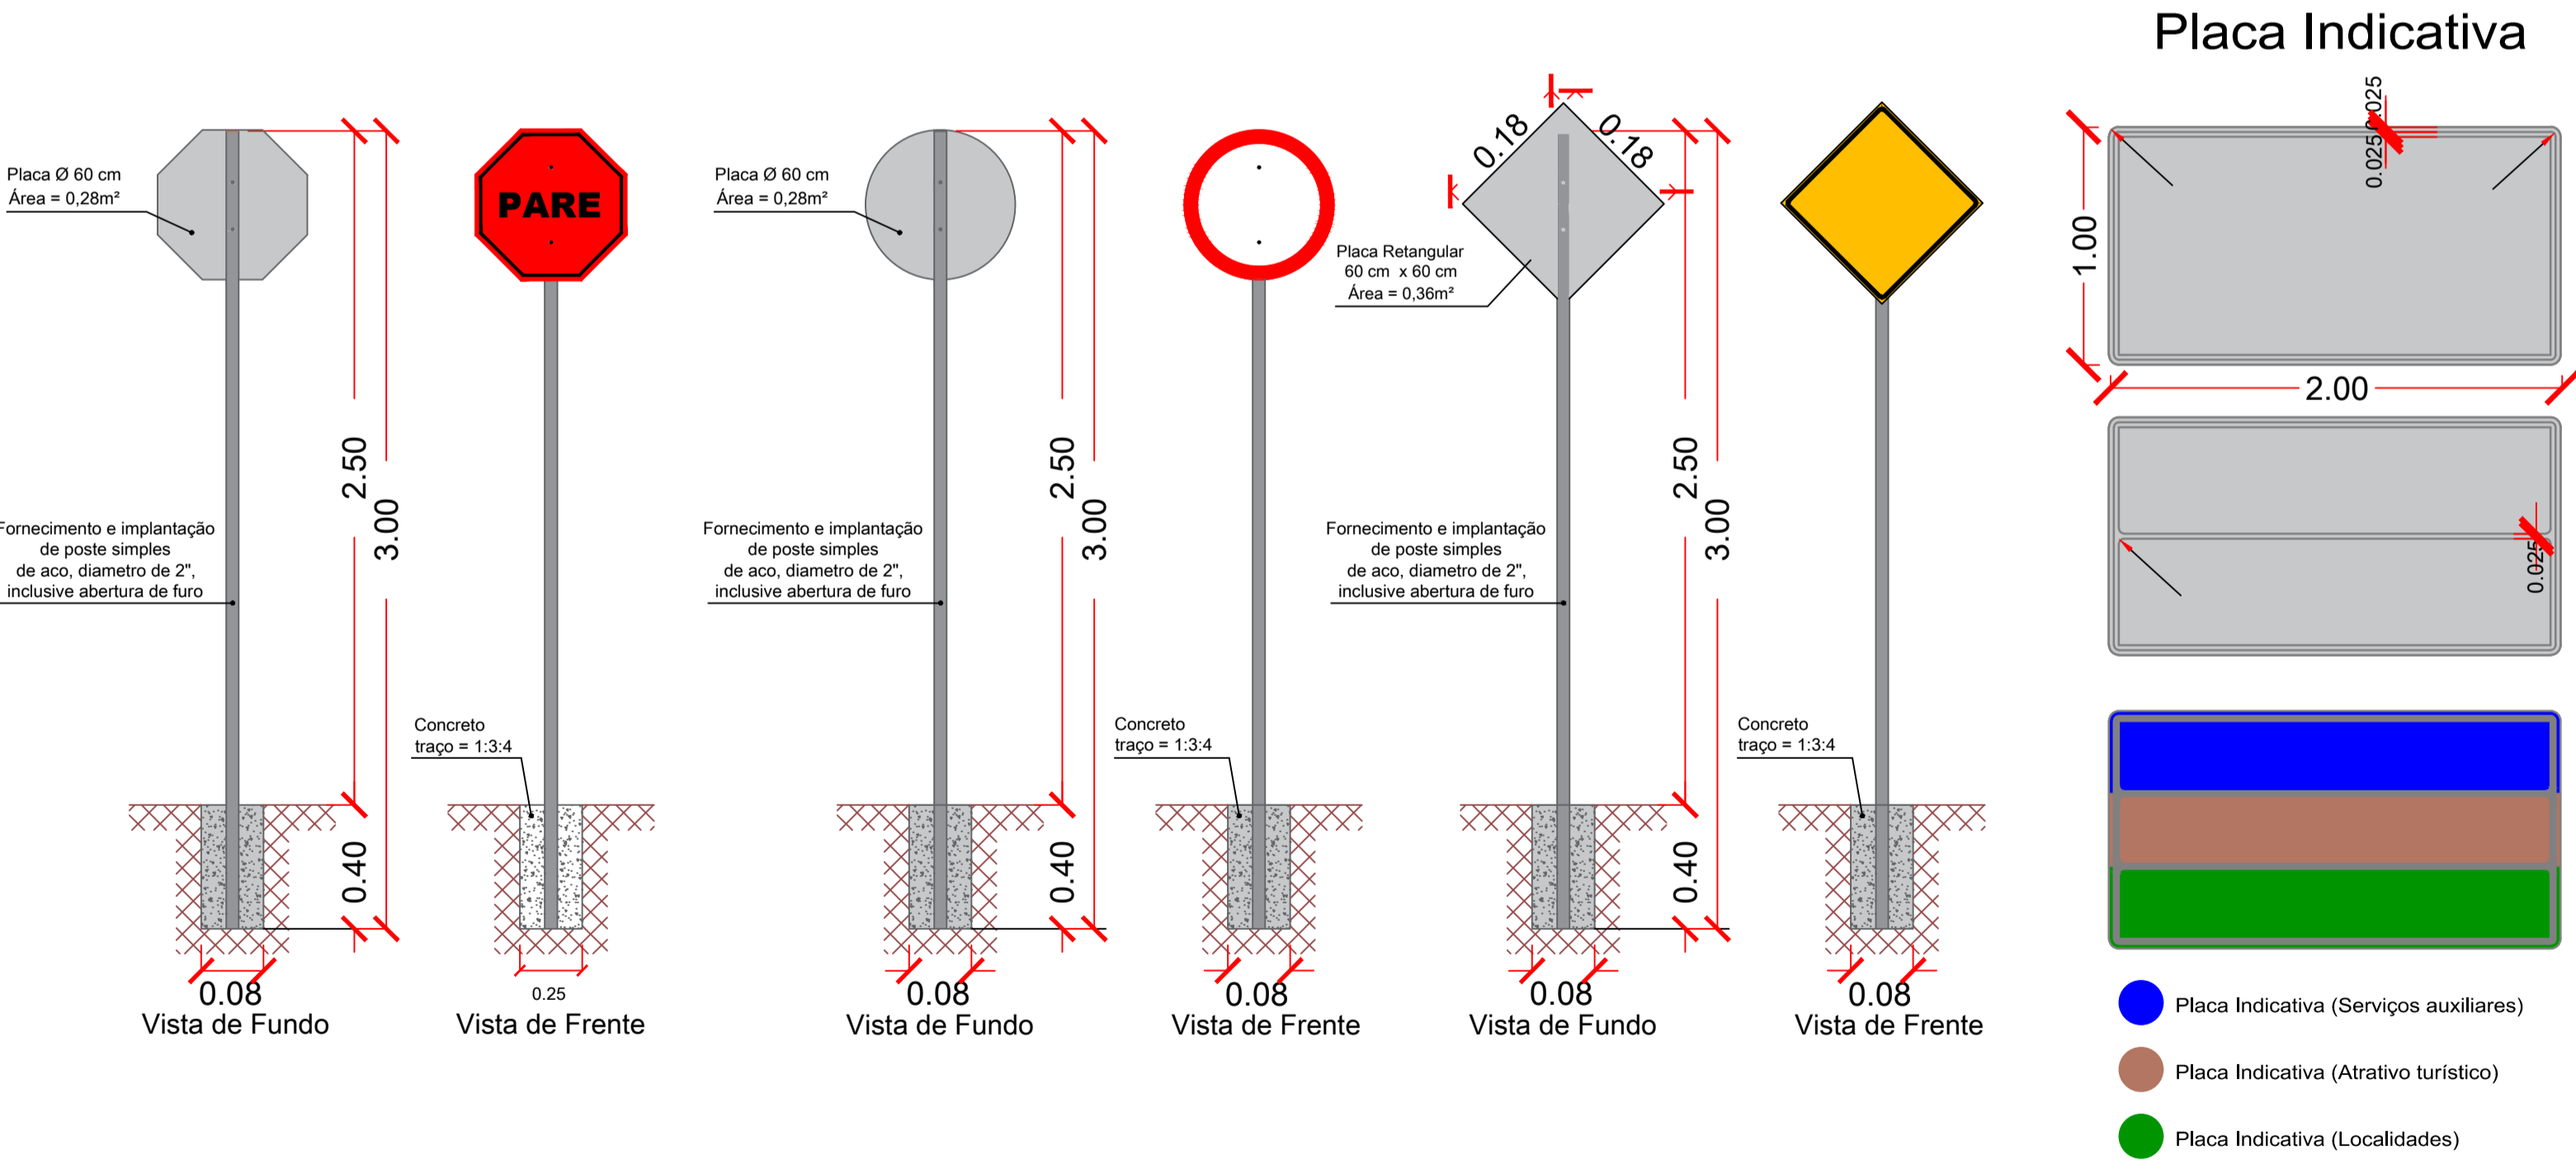

QUADRO RESUMO DE PLACAS

Modelo	Código	Dimensão	QTD.	Área Unit.	Área Total
	R-19	Ø = 0,60 m	02	0,28 m²	0,56 m²
		0,80 x 0,40 m	01	0,32 m²	0,32 m²
	R-1	Ø = 0,60 m	01	0,28 m²	0,28 m²
	A-22	0,60 x 0,60 m	02	0,36 m²	0,72 m²
	A-29	0,60 x 0,60 m	01	0,36 m²	0,36 m²
	A-10a	0,60 x 0,60 m	01	0,36 m²	0,36 m²

OBS.: PLACAS TOTALMENTE REFLETIVAS

NOTAS:  
LEGENDA  
Vaiia Lateral Rasa

APROVAÇÃO:  
PREFEITURA MUNICIPAL DE PORTO MURTINHO  
SETOR DE APROVAÇÃO DE PROJETOS  
PROJETO APROVADO  
ANALISTA:



PREFEITURA MUNICIPAL DE PORTO MURTINHO  
INFRAESTRUTURA RURAL - RECOMPOSIÇÃO DE REVESTIMENTO PRIMÁRIO

LOCAL: EXECUÇÃO DE OBRAS E SERVIÇOS DE ENGENHARIA PARA ESTRADAS VICINAIS - MUNICÍPIO DE PORTO MURTINHO - MS			EXTENSÃO: 15.190,97 m
RESPONSÁVEL TÉCNICO PROJETO FÁBIO MARQUES RIBEIRO CREA: 15276/MG-D		PREFEITO NELSON CINTRA RIBEIRO CPF: 03.107.538/0001-02	
TÍTULO PROJETO DE SINALIZAÇÃO DE REVESTIMENTO PRIMÁRIO - ESTRADA 03		FOLHA 06 /33	
ESCALA INDICADA	DATA FEVEREIRO/2026	CONVÊNIO 964916/2024	COORDENADAS: 21°32'23,16"S 57°50'1,59"O