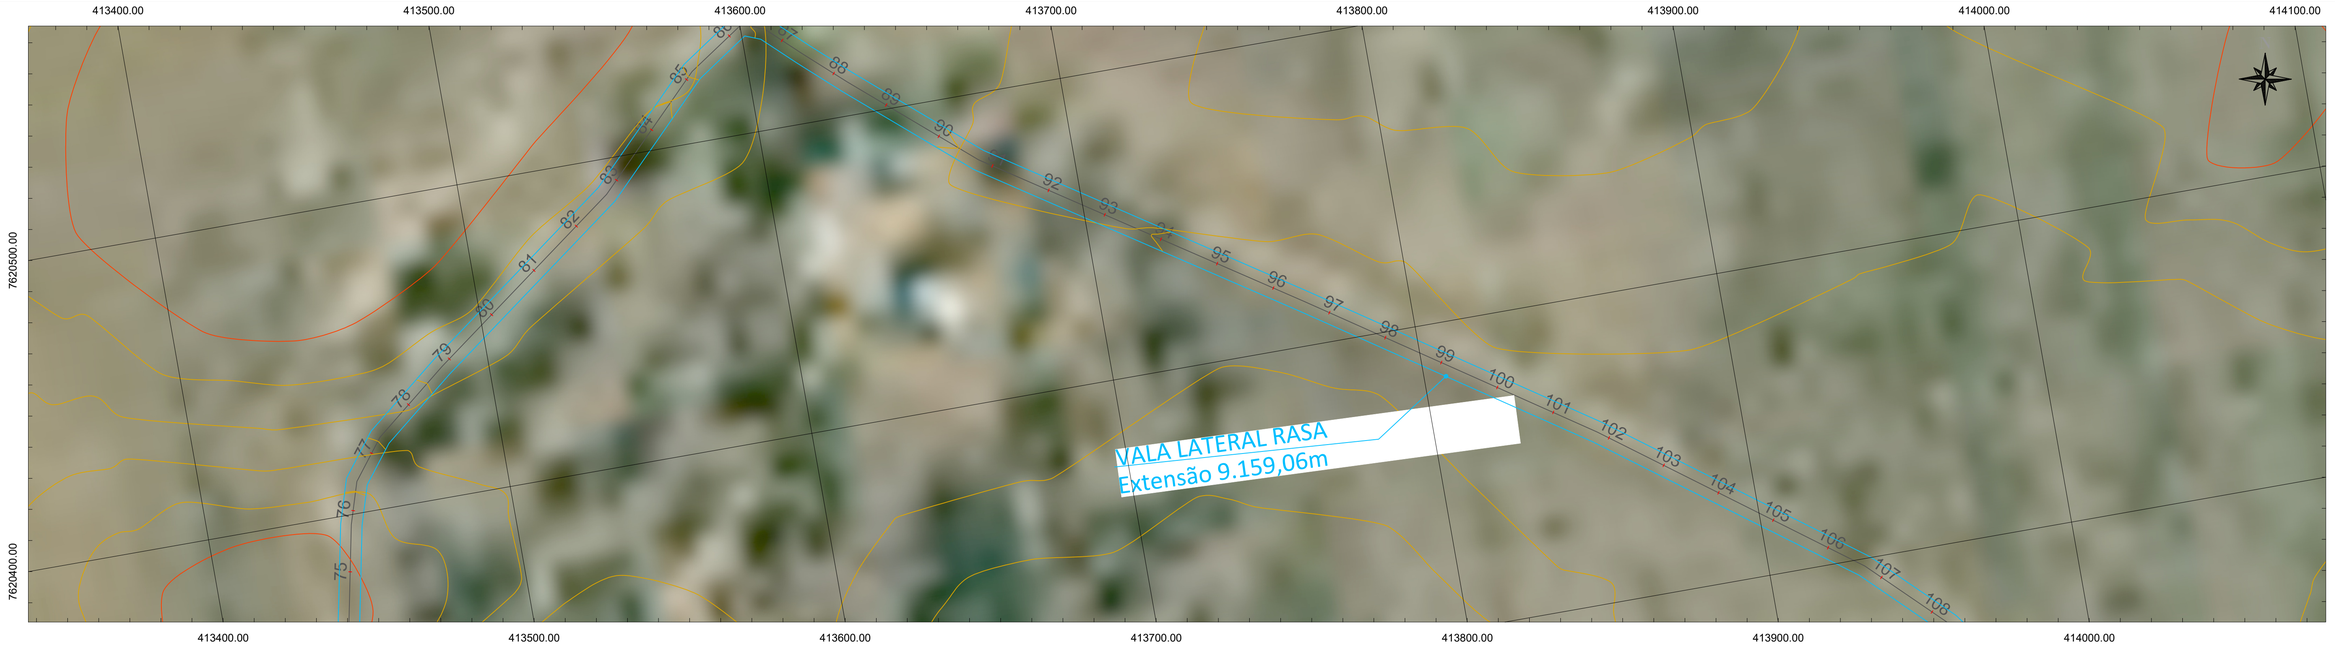

PROJETO GEOMÉTRICO

1:1.000

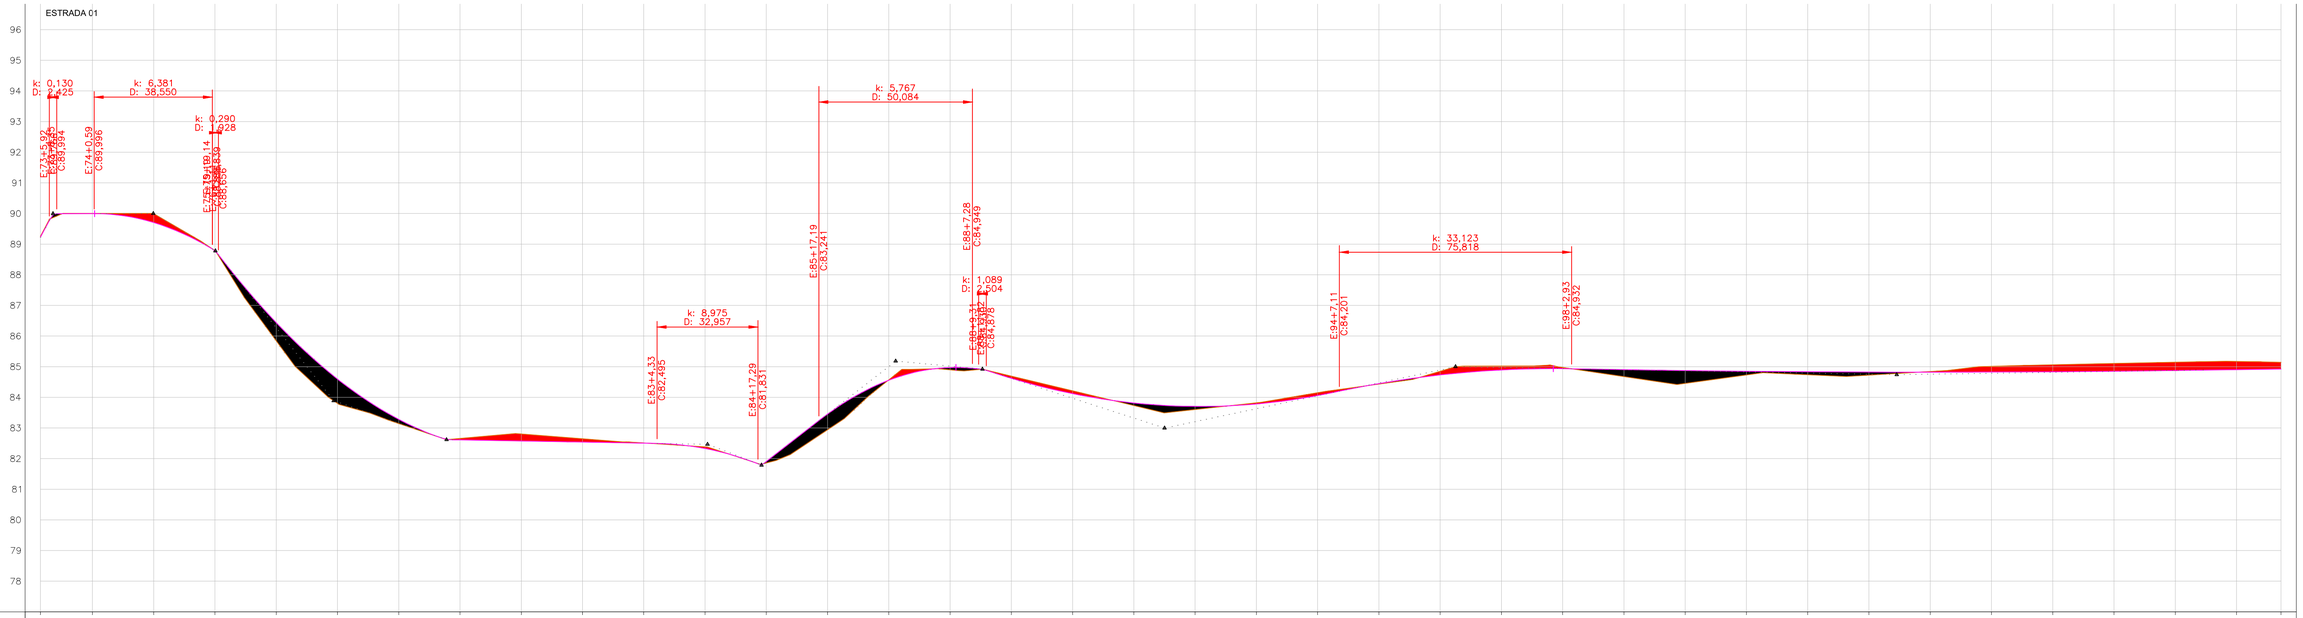

ESTACAS		73	74	75	76	77	78	79	80	81	82	83	84	85	86	87	88	89	90	91	92	93	94	95	96	97	98	99	100	101	102	103	104	105	106	107	108	109	109
TERRENO	GREIDE	89,254	89,226	90,000	89,996	89,992	89,705	88,788	88,776	85,843	86,437	83,802	84,595	83,143	83,280	82,657	82,610	82,804	82,574	82,647	82,539	82,511	82,503	82,383	82,330	81,856	81,908	82,939	83,452	84,571	84,558	84,898	84,971	84,693	84,620	84,214	84,120	83,733	83,814	83,602	83,702	83,819	83,783	84,152	84,057	84,432	84,447	84,850	84,731	85,020	84,894	84,976	84,936	84,678	84,902	84,457	84,873	84,731	84,850	84,738	84,834	84,724	84,824	84,843	84,821	85,012	84,824	85,062	84,834	85,104	84,851	85,145	84,874	85,171	84,902	85,144	84,924
CORTE	ATERRO	0,028		0,004		0,287		0,012		0,594		0,792		0,137		0,047		0,230		0,108		0,009		0,053		0,052		0,513		0,013		0,073		0,073		0,093		0,081		0,099		0,037		0,094		0,015		0,119		0,127		0,040		0,224		0,416		0,119		0,096		0,100		0,022		0,188		0,228		0,253		0,271		0,269		0,220	

PERFIL LONGITUDINAL

1:1.000

NOTAS:

LEGENDA

Alinhamento

Bordo da estrada

Curvas de Nível

APROVAÇÃO:

PREFEITURA MUNICIPAL DE PORTO MURTINHO
SETOR DE APROVAÇÃO DE PROJETOS
PROJETO APROVADO

ANALISTA:

FERNANDA GONZAGA FERREIRA VIEIRA:98953168104

Assinado de forma digital por FERNANDA GONZAGA FERREIRA VIEIRA:98953168104
Dados: 2026.03.24 17:02:09 -04'00'

PREFEITURA MUNICIPAL DE PORTO MURTINHO

OBRA: INFRAESTRUTURA RURAL - RECOMPOSIÇÃO DE REVESTIMENTO PRIMÁRIO

LOCAL: EXECUÇÃO DE OBRAS E SERVIÇOS DE ENGENHARIA PARA ESTRADAS VICINAIS - MUNICÍPIO DE PORTO MURTINHO - MS

EXTENSÃO: 15.190,97 m

RESPONSÁVEL TÉCNICO P/PROJETO
FÁBIO MARQUES RIBEIRO
CREA: 152769/MS-D

Fábio Marques Ribeiro

Assinado de forma digital por Fábio Marques Ribeiro
Dados: 2026.03.24 08:35:57 -04'00'

PREFEITO
NELSON CINTRA RIBEIRO
CNPJ:03.107.539/0001-32

NELSON CINTRA RIBEIRO:09968962953
62953

Assinado de forma digital por NELSON CINTRA RIBEIRO:09968962953
Dados: 2026.03.24 17:02:37 -04'00'

TÍTULO: PROJETO GEOMÉTRICO DE REVESTIMENTO PRIMÁRIO - ESTRADA 01

FOLHA: 11 /33

ESCALA: INDICADA

DATA: FEVEREIRO/2026

CONVÊNIO: 964916/2024

COORDENADAS: 21°32'23.16"S 57°50'1.59"O