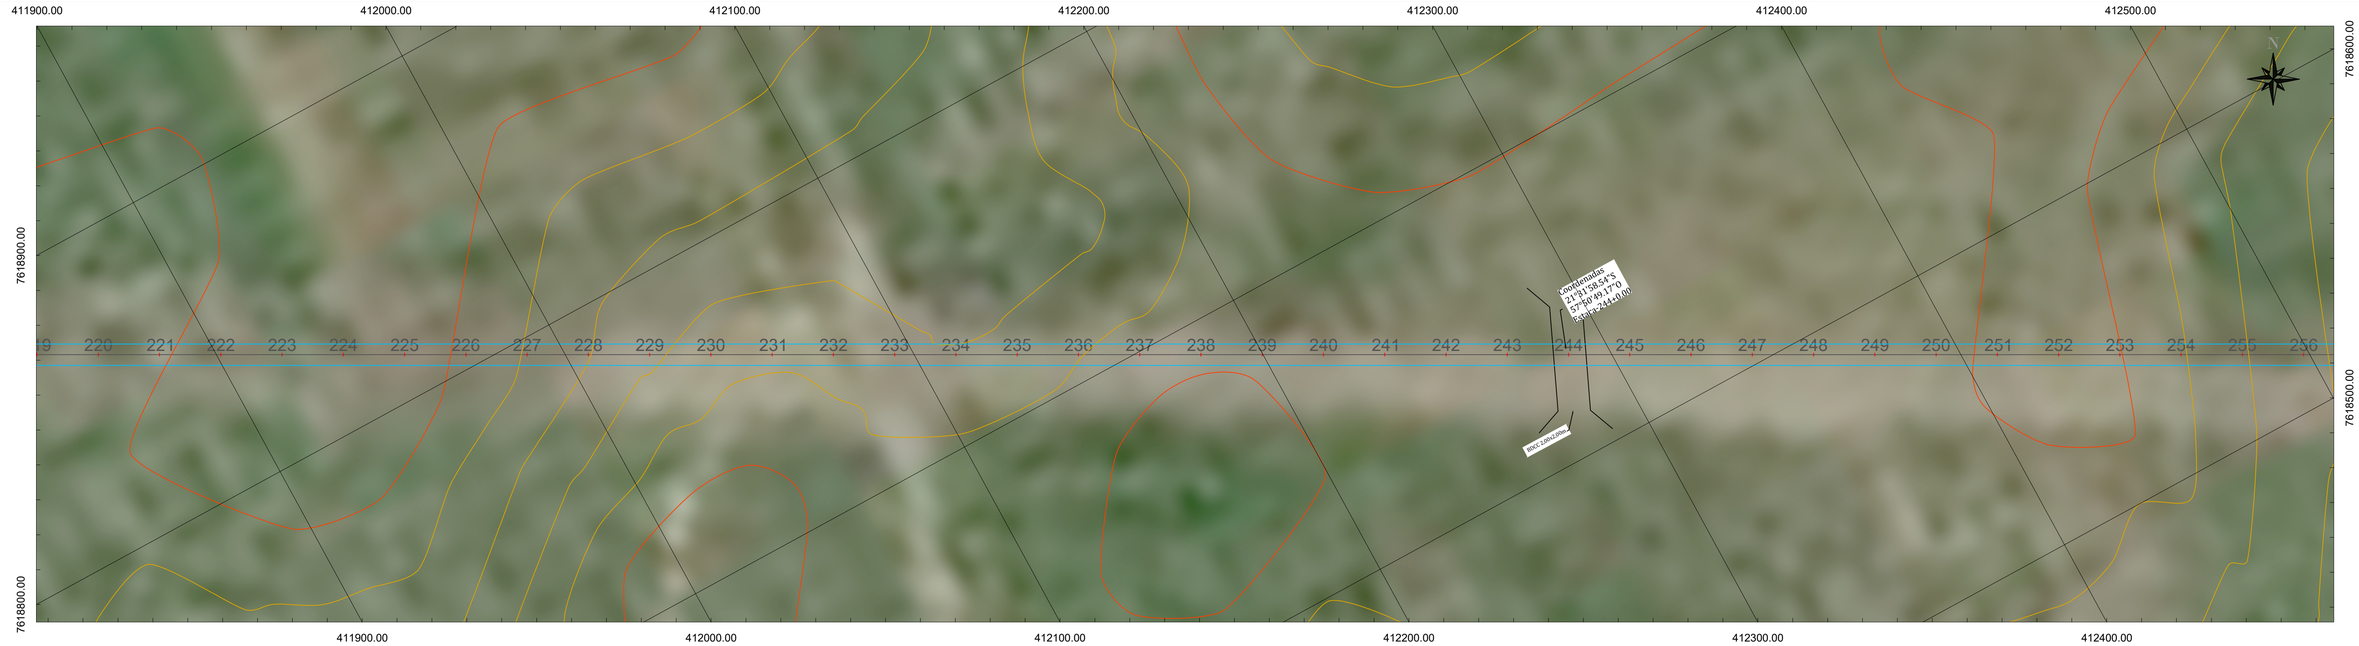

PROJETO GEOMÉTRICO

1:1.000

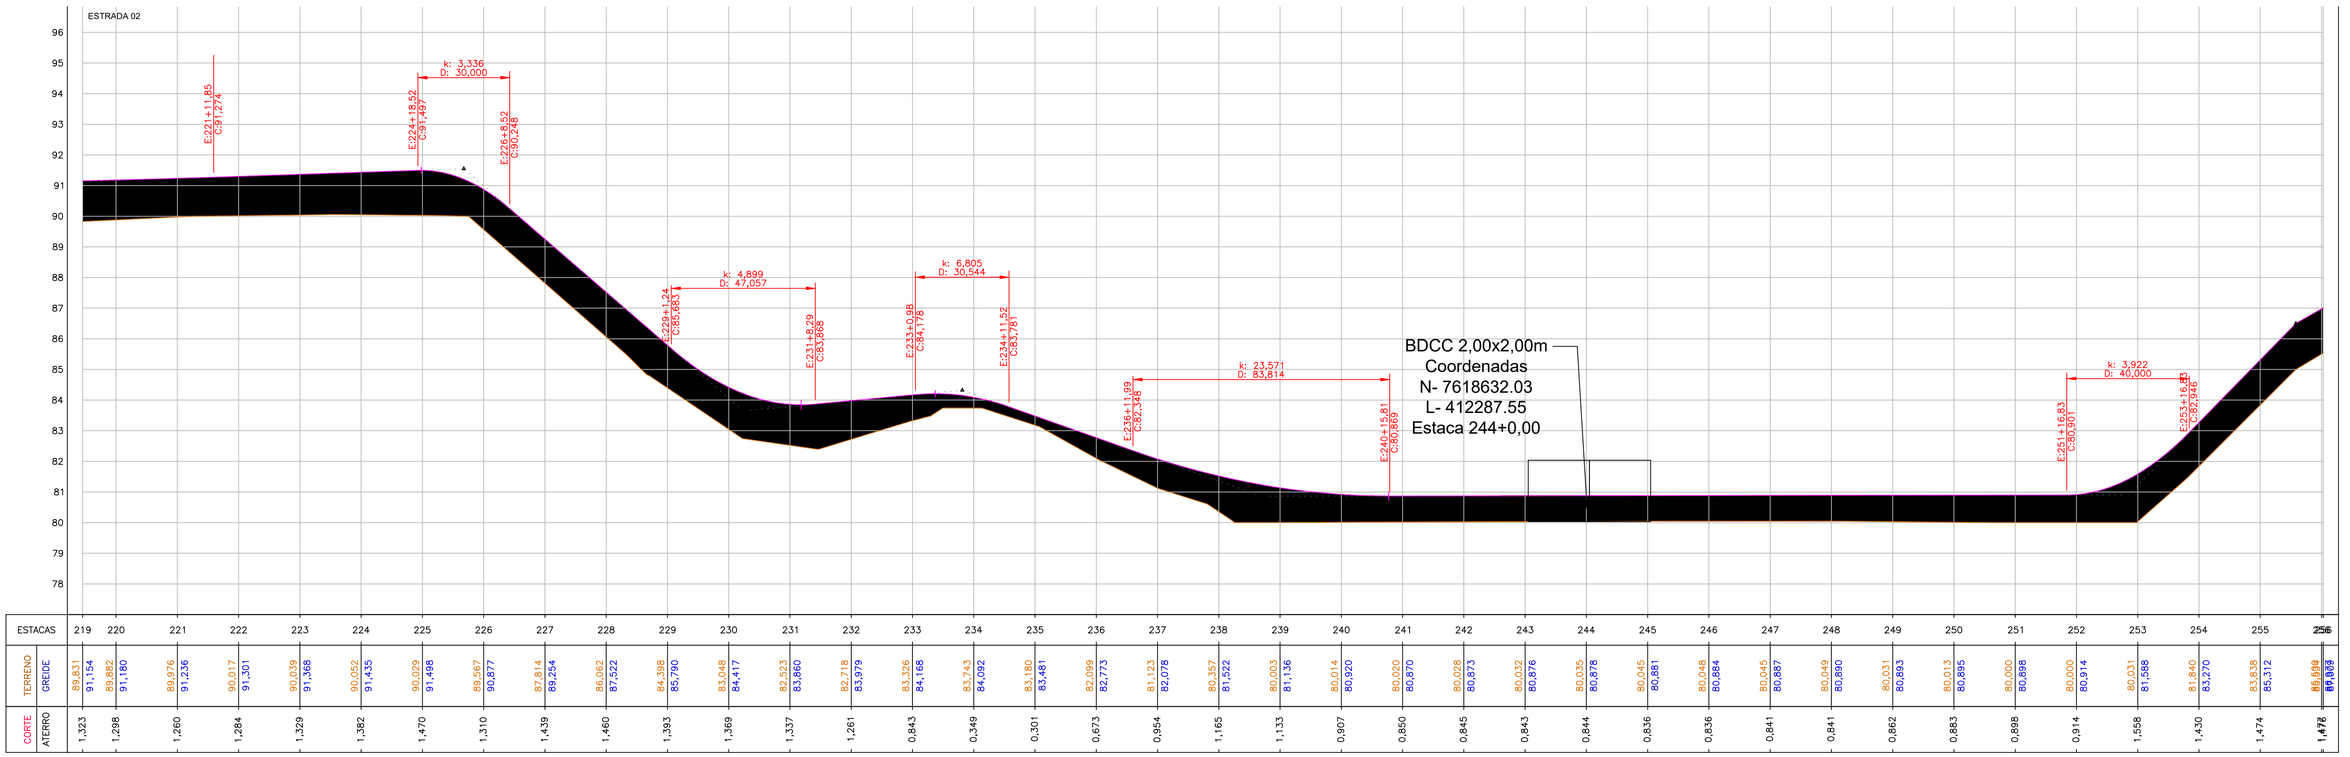

ESTACAS		219	220	221	222	223	224	225	226	227	228	229	230	231	232	233	234	235	236	237	238	239	240	241	242	243	244	245	246	247	248	249	250	251	252	253	254	255	256
TERRENO	GREIDE	89,831	91,154	89,882	91,180	89,976	91,236	90,017	91,301	90,039	91,368	90,052	91,435	90,029	91,498	89,567	90,877	87,814	89,254	86,062	87,522	84,398	85,790	83,048	84,417	82,523	83,860	82,718	83,979	83,326	84,168	83,743	84,092	83,180	83,481	82,099	82,773	81,123	82,078
CORTE	ATERRO	1,323	1,298	1,260	1,284	1,329	1,382	1,470	1,310	1,439	1,460	1,393	1,369	1,337	1,261	0,843	0,349	0,301	0,673	0,954	1,165	1,133	0,907	0,850	0,845	0,843	0,844	0,836	0,836	0,841	0,841	0,862	0,883	0,898	0,914	1,558	1,430	1,474	1,478

ESTACAS		219	220	221	222	223	224	225	226	227	228	229	230	231	232	233	234	235	236	237	238	239	240	241	242	243	244	245	246	247	248	249	250	251	252	253	254	255	256
TERRENO	GREIDE	80,920	80,870	80,928	80,873	80,032	80,876	80,035	80,878	80,045	80,881	80,048	80,884	80,045	80,887	80,049	80,890	80,031	80,893	80,013	80,895	80,000	80,898	80,000	80,914	80,031	81,588	81,840	83,270	83,838	85,312	85,690	87,109						
CORTE	ATERRO	0,907	0,850	0,845	0,843	0,844	0,836	0,836	0,841	0,841	0,862	0,883	0,898	0,914	1,558	1,430	1,474	1,478																					

PERFIL LONGITUDINAL

1:1.000

NOTAS:

LEGENDA

- Alinhamento
- Bordo da estrada
- Curvas de Nível

APROVAÇÃO:

PREFEITURA MUNICIPAL DE PORTO MURTINHO
SETOR DE APROVAÇÃO DE PROJETOS
PROJETO APROVADO

ANALISTA:

FERNANDA GONZAGA FERREIRA VIEIRA:98953168104

Assinado de forma digital por FERNANDA GONZAGA FERREIRA VIEIRA:98953168104
Dados: 2026.03.24 17:16:42 -04'00'

PREFEITURA MUNICIPAL DE PORTO MURTINHO

OBRA
INFRAESTRUTURA RURAL - RECOMPOSIÇÃO DE REVESTIMENTO PRIMÁRIO

LOCAL
EXECUÇÃO DE OBRAS E SERVIÇOS DE ENGENHARIA PARA ESTRADAS VICINAIS - MUNICÍPIO DE PORTO MURTINHO - MS

EXTENSÃO:
15.190,97 m

RESPONSÁVEL TÉCNICO P/PROJETO
FÁBIO MARQUES RIBEIRO
CREA: 152761MS-D

Fábio Marques Ribeiro
Assinado de forma digital por Fábio Marques Ribeiro
Dados: 2026.03.24 08:54:16 -04'00'

PREFEITO
NELSON CINTRA RIBEIRO
CNPJ/CIS 107.539/0001-32

NELSON CINTRA RIBEIRO:09968962953
Assinado de forma digital por NELSON CINTRA RIBEIRO:09968962953
Dados: 2026.03.24 17:12:54 -04'00'

TÍTULO
PROJETO GEOMÉTRICO DE REVESTIMENTO PRIMÁRIO - ESTRADA 02

FOLHA
22 /33

ESCALA
INDICADA

DATA
FEVEREIRO/2026

CONVÊNIO
964916/2024

COORDENADAS:
21°32'23.16"S
57°50'1.59"O