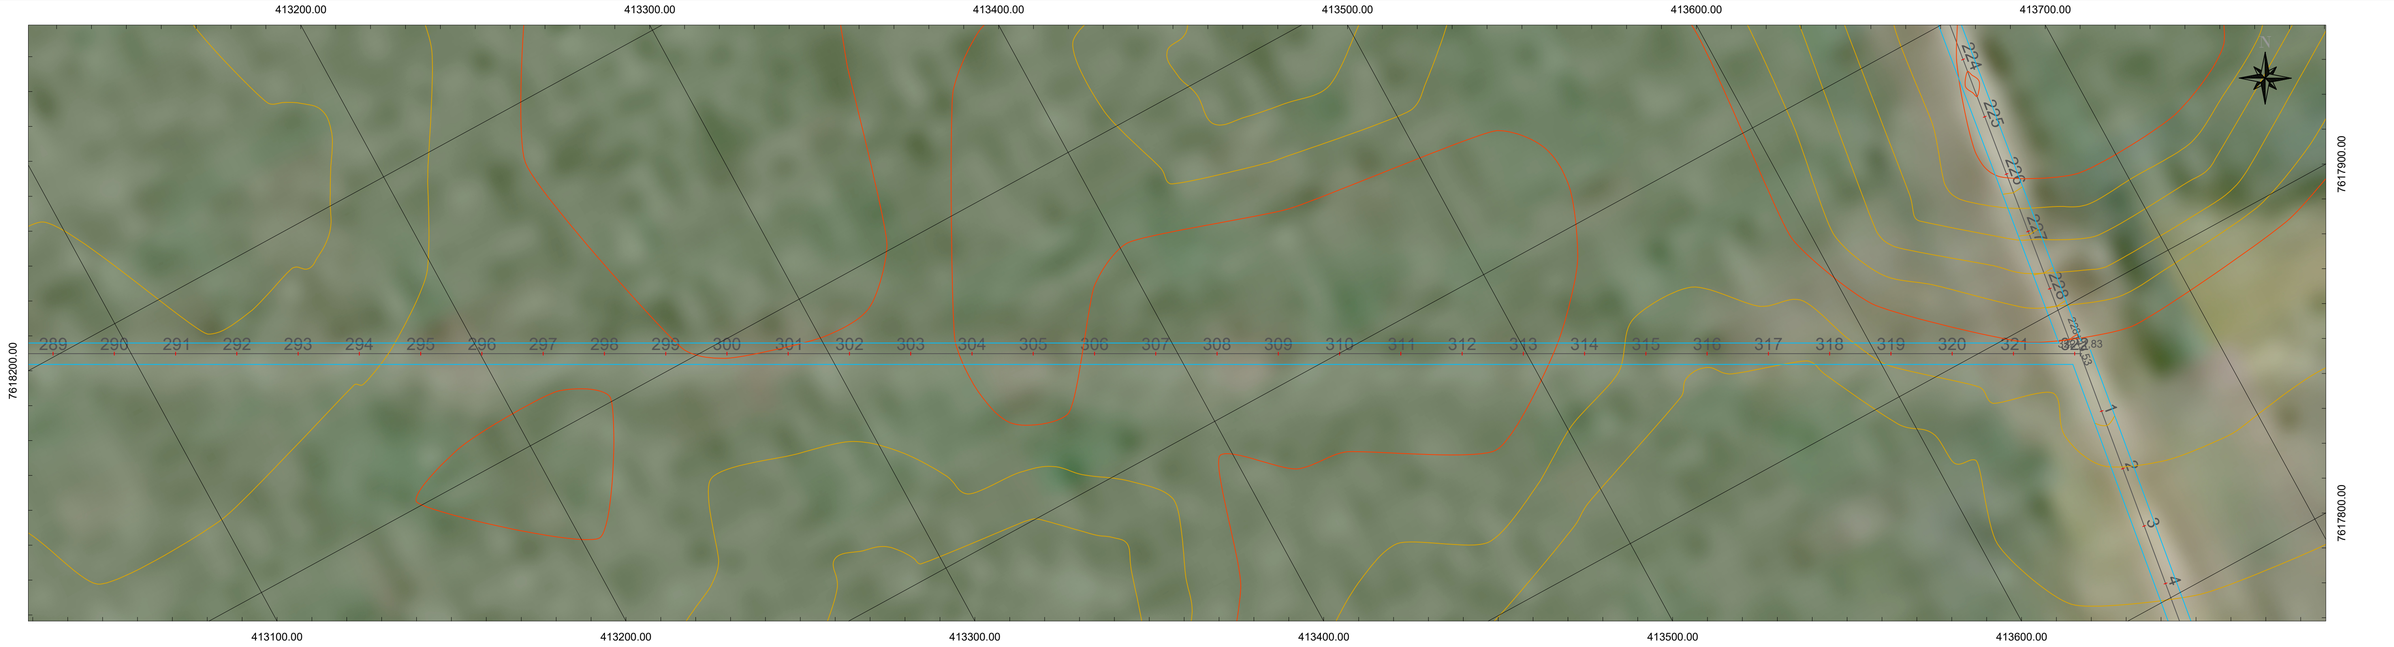

PROJETO GEOMÉTRICO
1:1.000

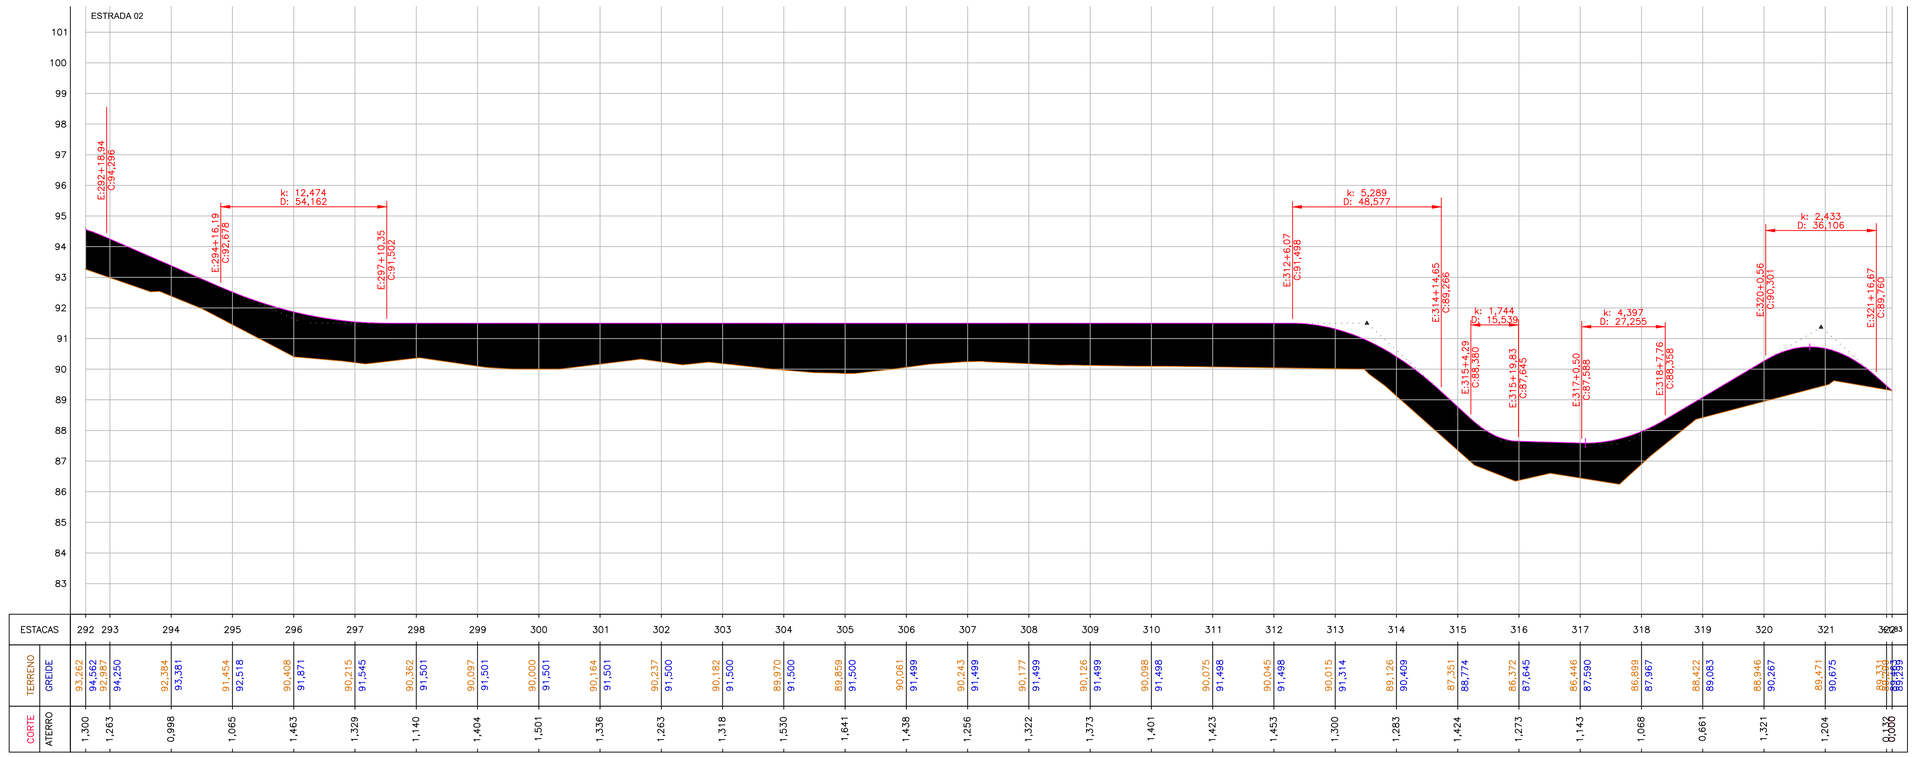

PERFIL LONGITUDINAL
1:1.000

NOTAS:

LEGENDA
- Alinhamento
- Bordo da estrada
- Curvas de Nível

APROVAÇÃO:

PREFEITURA MUNICIPAL DE PORTO MURTINHO
SETOR DE APROVAÇÃO DE PROJETOS
PROJETO APROVADO

ANALISTA:

FERNANDA GONZAGA FERREIRA VIEIRA:98953168104
Assinado de forma digital por FERNANDA GONZAGA FERREIRA VIEIRA:98953168104
Dados: 2026.03.24 17:17:24 -04'00'

PREFEITURA MUNICIPAL DE PORTO MURTINHO

OBRA:
INFRAESTRUTURA RURAL - RECOMPOSIÇÃO DE REVESTIMENTO PRIMÁRIO

LOCAL: EXECUÇÃO DE OBRAS E SERVIÇOS DE ENGENHARIA PARA ESTRADAS VICINAIS - MUNICÍPIO DE PORTO MURTINHO - MS

EXTENSÃO: 15.190,97 m

RESPONSÁVEL TÉCNICO P/PROJETO
FÁBIO MARQUES RIBEIRO
CREA: 152765MS-D
Fábio Marques Ribeiro
Assinado de forma digital por Fábio Marques Ribeiro
Dados: 2026.03.24 08:55:30 -04'00'

PREFEITO
NELSON CINTRA RIBEIRO
CNPJ:03.107.539/0001-32
NELSON CINTRA RIBEIRO:09968962953
Assinado de forma digital por NELSON CINTRA RIBEIRO:09968962953
Dados: 2026.03.24 17:13:24 -04'00'

TÍTULO: PROJETO GEOMÉTRICO DE REVESTIMENTO PRIMÁRIO - ESTRADA 02

FOLHA: 24 /33

ESCALA: INDICADA

DATA: FEVEREIRO/2026

CONVÊNIO: 964916/2024

COORDENADAS: 21°32'23.16"S 57°50'1.59"O