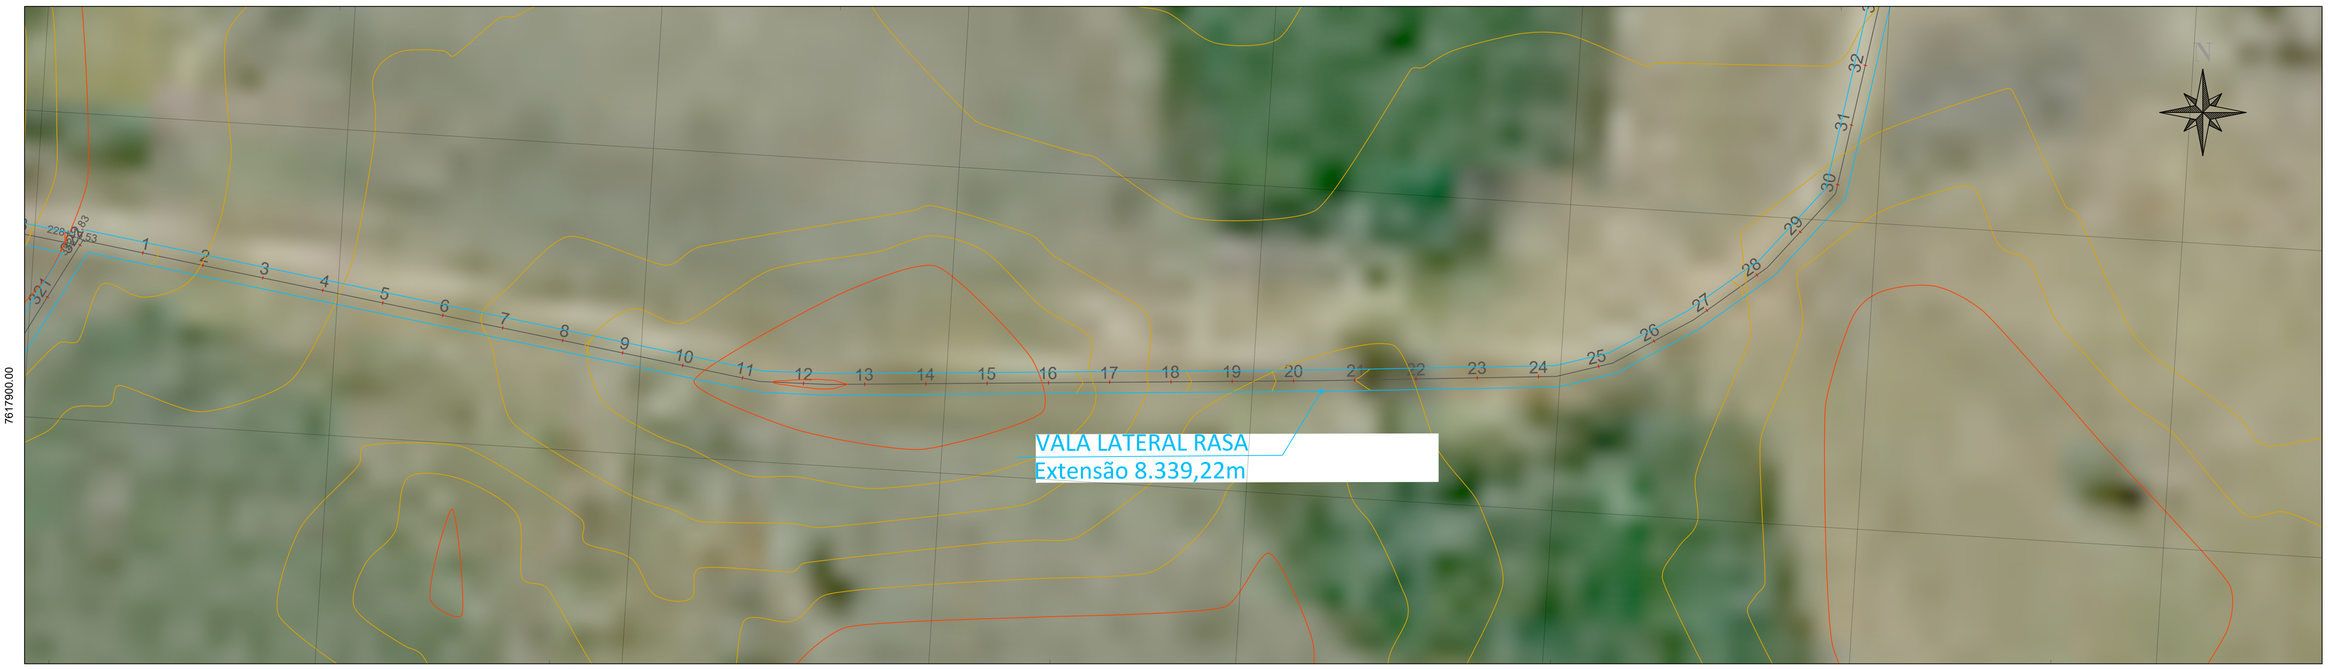

PROJETO GEOMÉTRICO
1:1.000

ESTRADA 03

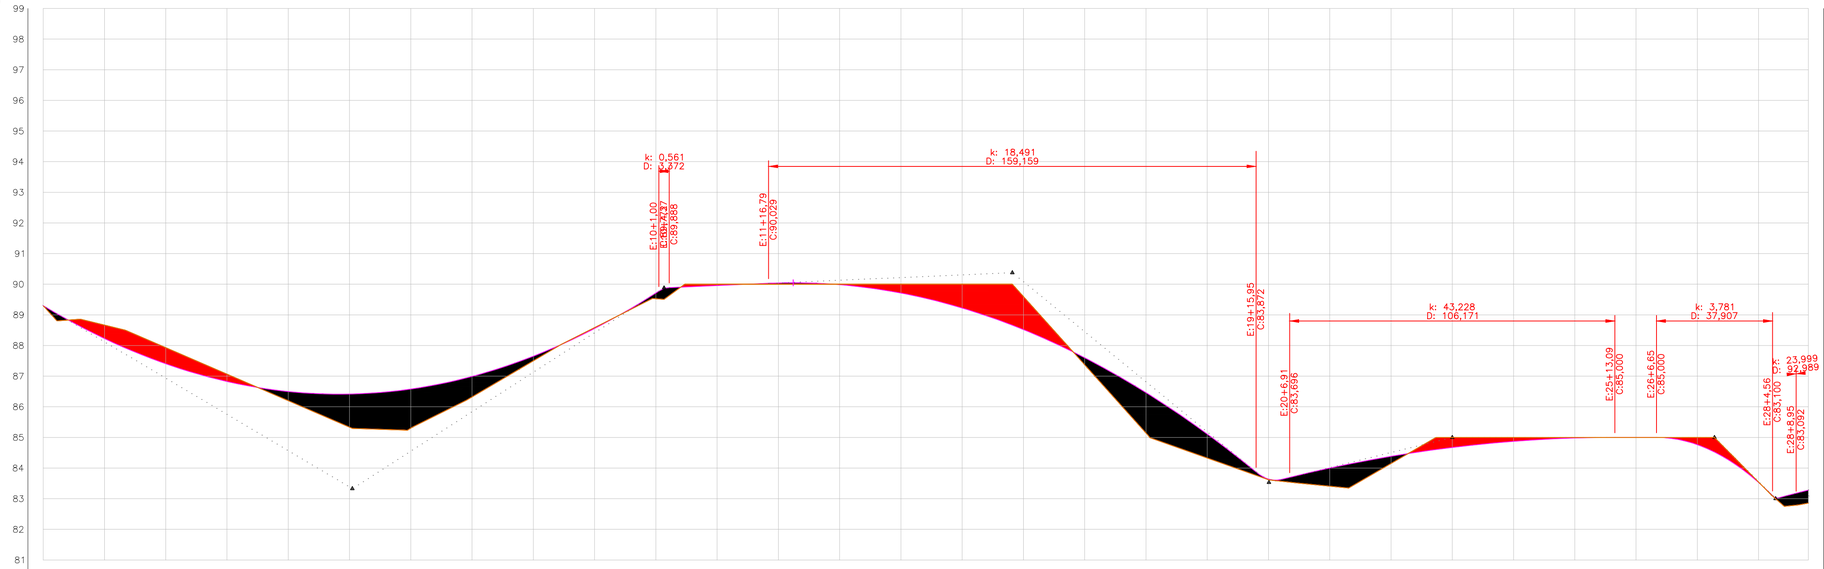

ESTACAS		0	1	2	3	4	5	6	7	8	9	10	11	12	13	14	15	16	17	18	19	20	21	22	23	24	25	26	27	28	28
TERRENO	GREIDE	89,299	89,299	88,666	88,228	87,929	87,404	87,063	86,826	86,198	86,497	85,333	86,414	85,304	86,578	86,322	86,990	87,499	87,649	88,584	88,555	89,529	89,709	90,000	89,956	90,000	90,041	90,000	89,985	90,000	89,713	90,000	89,224	89,596	88,519	87,371	87,598	85,145	86,461	84,328	85,107	83,618	83,640	83,408	83,998	84,149	84,382	85,000	84,674	85,000	84,873	85,000	84,980	85,000	85,000	85,000	84,764	83,543	83,529	82,857	83,279
CORTE	ATERRO	0,000		0,438		0,525		0,237		0,299		1,081		1,274		0,668		0,151		0,029		0,180		0,044		0,041		0,015		0,287		0,776		1,077		0,227		1,316		0,779		0,022		0,590		0,233		0,326		0,127		0,020		0,000		0,236		0,013		0,422	

PERFIL LONGITUDINAL
1:1.000

NOTAS:

LEGENDA

- Alinhamento
- Bordo da estrada
- Curvas de Nível

APROVAÇÃO:

PREFEITURA MUNICIPAL DE PORTO MURTINHO
SETOR DE APROVAÇÃO DE PROJETOS
PROJETO APROVADO

ANALISTA:

FERNANDA GONZAGA FERREIRA VIEIRA:98953168104

Assinado de forma digital por FERNANDA GONZAGA FERREIRA VIEIRA:98953168104
Dados: 2026.03.24 17:18:17 -04'00'

PREFEITURA MUNICIPAL DE PORTO MURTINHO

OBRA: INFRAESTRUTURA RURAL - RECOMPOSIÇÃO DE REVESTIMENTO PRIMÁRIO

LOCAL: EXECUÇÃO DE OBRAS E SERVIÇOS DE ENGENHARIA PARA ESTRADAS VICINAIS - MUNICÍPIO DE PORTO MURTINHO - MS

EXTENSÃO: 15.190,97 m

RESPONSÁVEL TÉCNICO P/PROJETO
FÁBIO MARQUES RIBEIRO
CREA: 152761MS-D

Fábio Marques Ribeiro

Assinado de forma digital por Fábio Marques Ribeiro
Dados: 2026.03.24 08:56:47 -04'00'

PREFEITO
NELSON CINTRA RIBEIRO
CNPJ:03.107.539/0001-32

NELSON CINTRA RIBEIRO:09968962953

Assinado de forma digital por NELSON CINTRA RIBEIRO:09968962953
Dados: 2026.03.24 17:13:37 -04'00'

TÍTULO: PROJETO GEOMÉTRICO DE REVESTIMENTO PRIMÁRIO - ESTRADA 03

FOLHA: 25 /33

ESCALA: INDICADA

DATA: FEVEREIRO/2026

CONVÊNIO: 964916/2024

COORDENADAS: 21°32'23.16"S 57°50'1.59"O