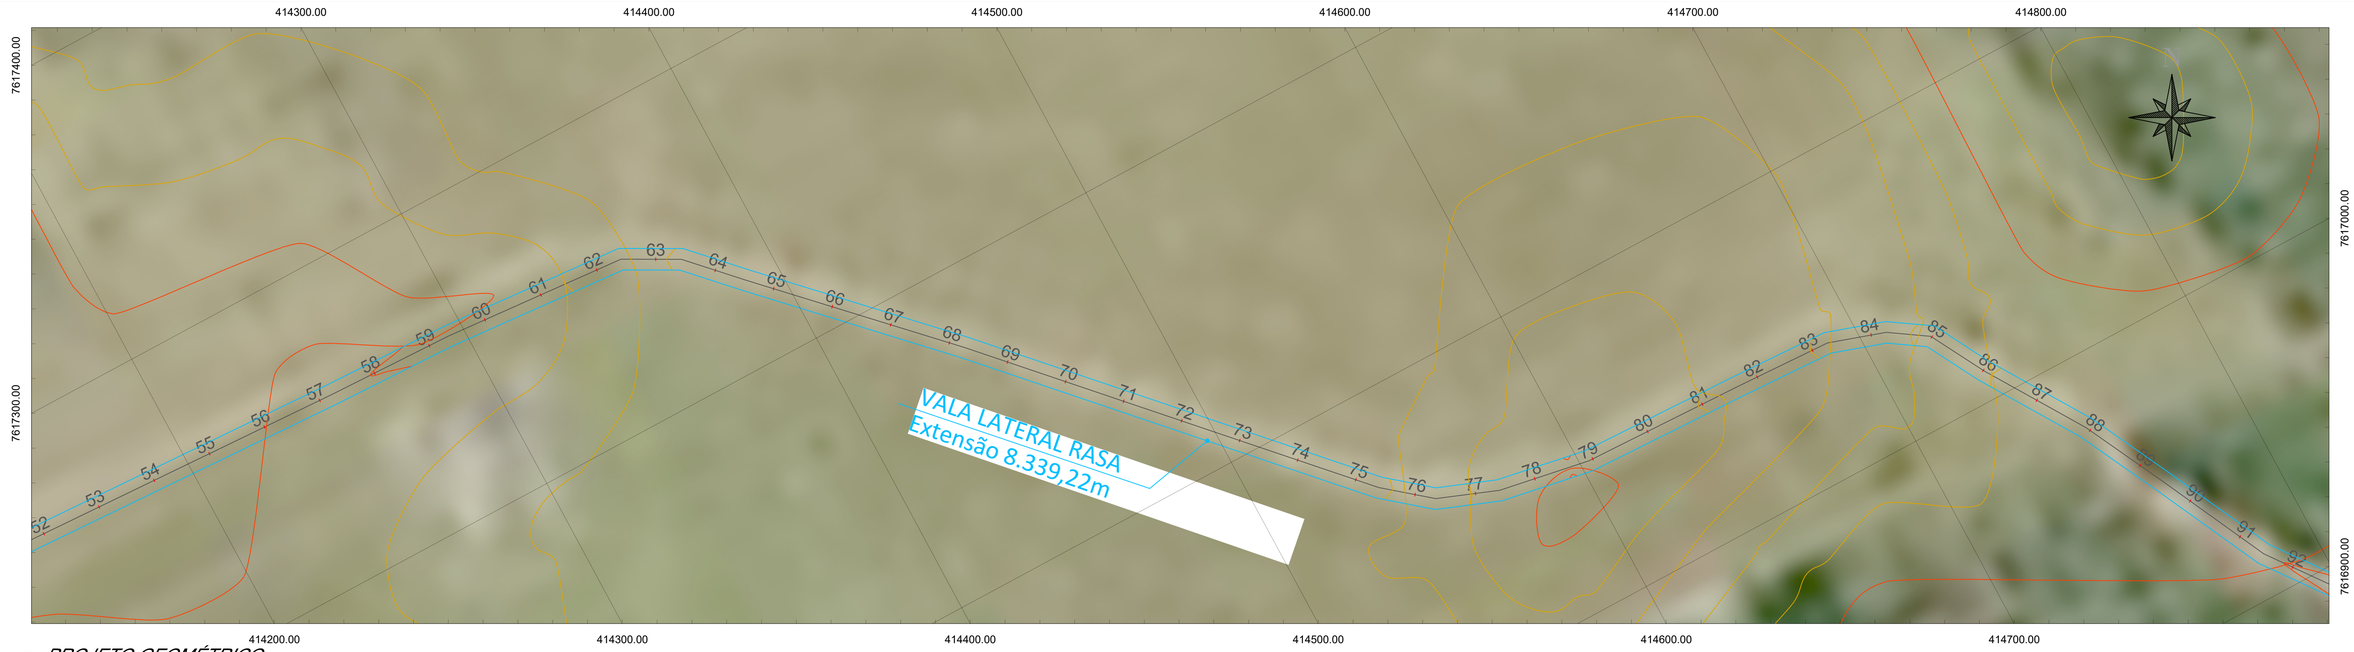

PROJETO GEOMÉTRICO
1:1.000

ESTRADA 03

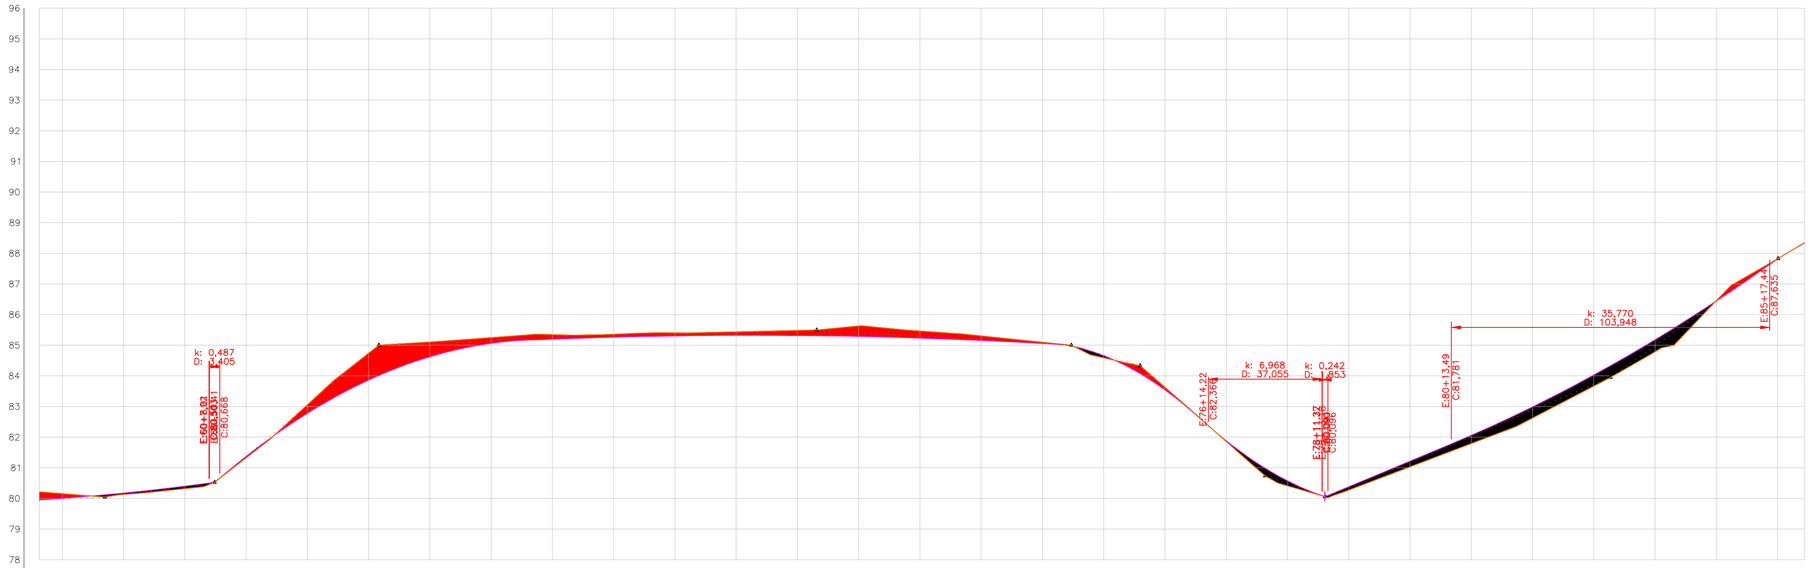

ESTACAS		57	58	59	60	61	62	63	64	65	66	67	68	69	70	71	72	73	74	75	76	77	78	79	80	81	82	83	84	85	86	86
TERRENO	CREDE	80,214	79,950	80,054	80,002	80,131	80,175	80,320	80,399	81,323	81,370	83,052	82,779	84,737	83,864	85,101	84,625	85,249	85,062	85,344	85,197	85,356	85,262	85,403	85,304	85,437	85,323	85,483	85,317	85,629	85,288	85,464	85,234	85,302	85,157	85,097	85,056	84,589	84,659	83,628	83,543	81,858	81,882	80,410	80,575	80,270	80,381	81,031	81,217	81,791	82,059	82,625	82,987	83,668	84,027	84,788	85,178	86,453	86,442	87,819	87,810	88,346	88,333
CORTE	ATERRO	0,264	0,152	0,044	0,079	0,046	0,273	0,673	0,476	0,186	0,147	0,095	0,098	0,115	0,166	0,341	0,230	0,145	0,041	0,070	0,084	0,023	0,165	0,111	0,187	0,268	0,362	0,359	0,391	0,012	0,008	0,013

PERFIL LONGITUDINAL
1:1.000

NOTAS:

LEGENDA
- Alinhamento
- Bordo da estrada
- Curva de Nível

APROVAÇÃO:

PREFEITURA MUNICIPAL DE PORTO MURTINHO
SETOR DE APROVAÇÃO DE PROJETOS
PROJETO APROVADO
ANALISTA:
FERNANDA GONZAGA FERREIRA VIEIRA:98953168104
Assinado de forma digital por FERNANDA GONZAGA FERREIRA VIEIRA:98953168104 Dados: 2026.03.24 17:19:00 -04'00'

PREFEITURA MUNICIPAL DE PORTO MURTINHO

OBRA: INFRAESTRUTURA RURAL - RECOMPOSIÇÃO DE REVESTIMENTO PRIMÁRIO

LOCAL: EXECUÇÃO DE OBRAS E SERVIÇOS DE ENGENHARIA PARA ESTRADAS VICINAIS - MUNICÍPIO DE PORTO MURTINHO - MS

EXTENSÃO: 15.190,97 m

RESPONSÁVEL TÉCNICO P/PROJETO: FÁBIO MARQUES RIBEIRO
CREA: 152769/MS-D
Fábio Marques Ribeiro
Assinado de forma digital por Fábio Marques Ribeiro Dados: 2026.03.24 08:58:25 -04'00'

PREFEITO: NELSON CINTRA RIBEIRO
CNPJ:03.107.539/0001-32
NELSON CINTRA RIBEIRO:09968962953
Assinado de forma digital por NELSON CINTRA RIBEIRO:09968962953 Dados: 2026.03.24 17:14:08 -04'00'

TÍTULO: PROJETO GEOMÉTRICO DE REVESTIMENTO PRIMÁRIO - ESTRADA 03

FOLHA: 27 /33

ESCALA: INDICADA

DATA: FEVEREIRO/2026

CONVÊNIO: 964916/2024

COORDENADAS: 21°32'23.16"S 57°50'1.59"O