PROJETO GEOMÉTRICO
1:1.000

ESTRADA 03

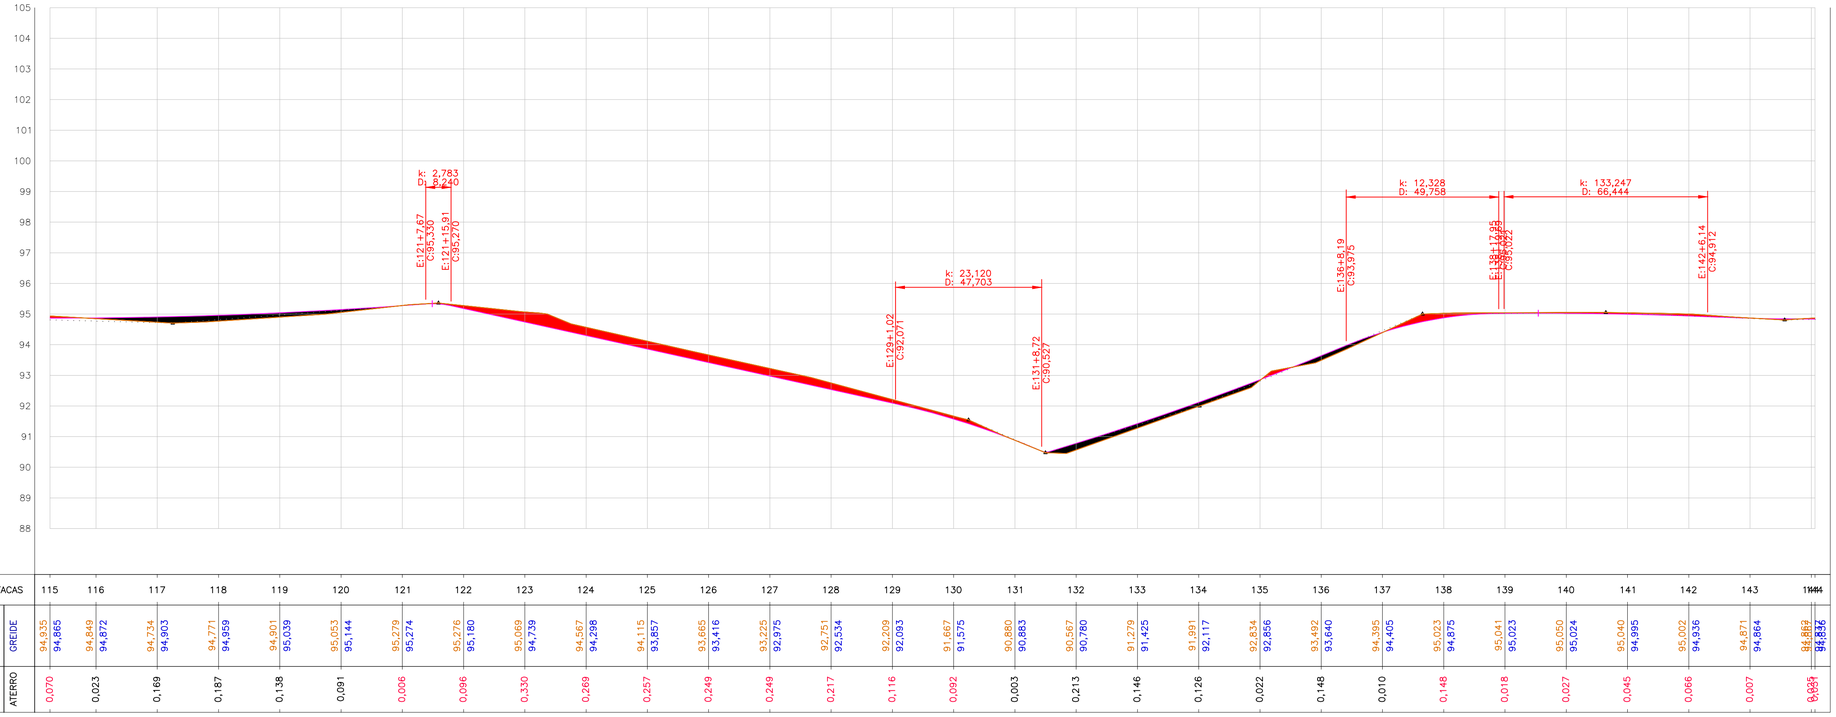

ESTACAS		115	116	117	118	119	120	121	122	123	124	125	126	127	128	129	130	131	132	133	134	135	136	137	138	139	140	141	142	143	144
TERRENO	GREIDE	94,935	94,865	94,849	94,872	94,734	94,903	94,771	94,959	94,901	95,039	95,053	95,144	95,279	95,274	95,276	95,180	95,069	94,739	94,567	94,298	94,115	93,857	93,665	93,416	93,225	92,975	92,751	92,534	92,209	92,093	91,667	91,575	90,880	90,883	90,567	90,780	91,279	91,425	91,991	92,117	92,834	92,856	93,492	93,640	94,395	94,405	95,023	94,875	95,041	95,023	95,050	95,024	95,040	94,995	95,002	94,936	94,871	94,864	94,869	94,837
CORTE	ATERRO	0,070	0,023	0,169	0,187	0,138	0,091	0,006	0,096	0,330	0,269	0,257	0,249	0,249	0,217	0,116	0,092	0,003	0,213	0,146	0,126	0,022	0,148	0,010	0,148	0,018	0,027	0,045	0,066	0,007	0,026

PERFIL LONGITUDINAL
1:1.000

NOTAS:

LEGENDA
- *Alinhamento*
- *Bordo da estrada*
- *Curvas de Nível*

APROVAÇÃO:

PREFEITURA MUNICIPAL DE PORTO MURTINHO
SETOR DE APROVAÇÃO DE PROJETOS
PROJETO APROVADO

ANALISTA:

FERNANDA GONZAGA FERREIRA VIEIRA:98953168104
Assinado de forma digital por FERNANDA GONZAGA FERREIRA VIEIRA:98953168104
Dados: 2026.03.24 17:19:38 -04'00'

PREFEITURA MUNICIPAL DE PORTO MURTINHO

OBRA: INFRAESTRUTURA RURAL - RECOMPOSIÇÃO DE REVESTIMENTO PRIMÁRIO

LOCAL: EXECUÇÃO DE OBRAS E SERVIÇOS DE ENGENHARIA PARA ESTRADAS VICINAIS - MUNICÍPIO DE PORTO MURTINHO - MS

EXTENSÃO: 15.190,97 m

RESPONSÁVEL TÉCNICO P/PROJETO
FÁBIO MARQUES RIBEIRO
CREA: 15276/MS-D
Fábio Marques Ribeiro
Assinado de forma digital por Fábio Marques Ribeiro
Dados: 2026.03.24 08:59:58 -04'00'

PREFEITO
NELSON CINTRA RIBEIRO
CNPJ:03.107.539/0001-32
NELSON CINTRA RIBEIRO:09968962953
Assinado de forma digital por NELSON CINTRA RIBEIRO:09968962953
Dados: 2026.03.24 17:14:36 -04'00'

TÍTULO: PROJETO GEOMÉTRICO DE REVESTIMENTO PRIMÁRIO - ESTRADA 03

FOLHA: 29 /33

ESCALA: INDICADA

DATA: FEVEREIRO/2026

CONVÊNIO: 964916/2024

COORDENADAS: 21°32'23.16"S 57°50'1.59"O