


PROJETO GEOMÉTRICO
1:1.000

ESTRADA 03

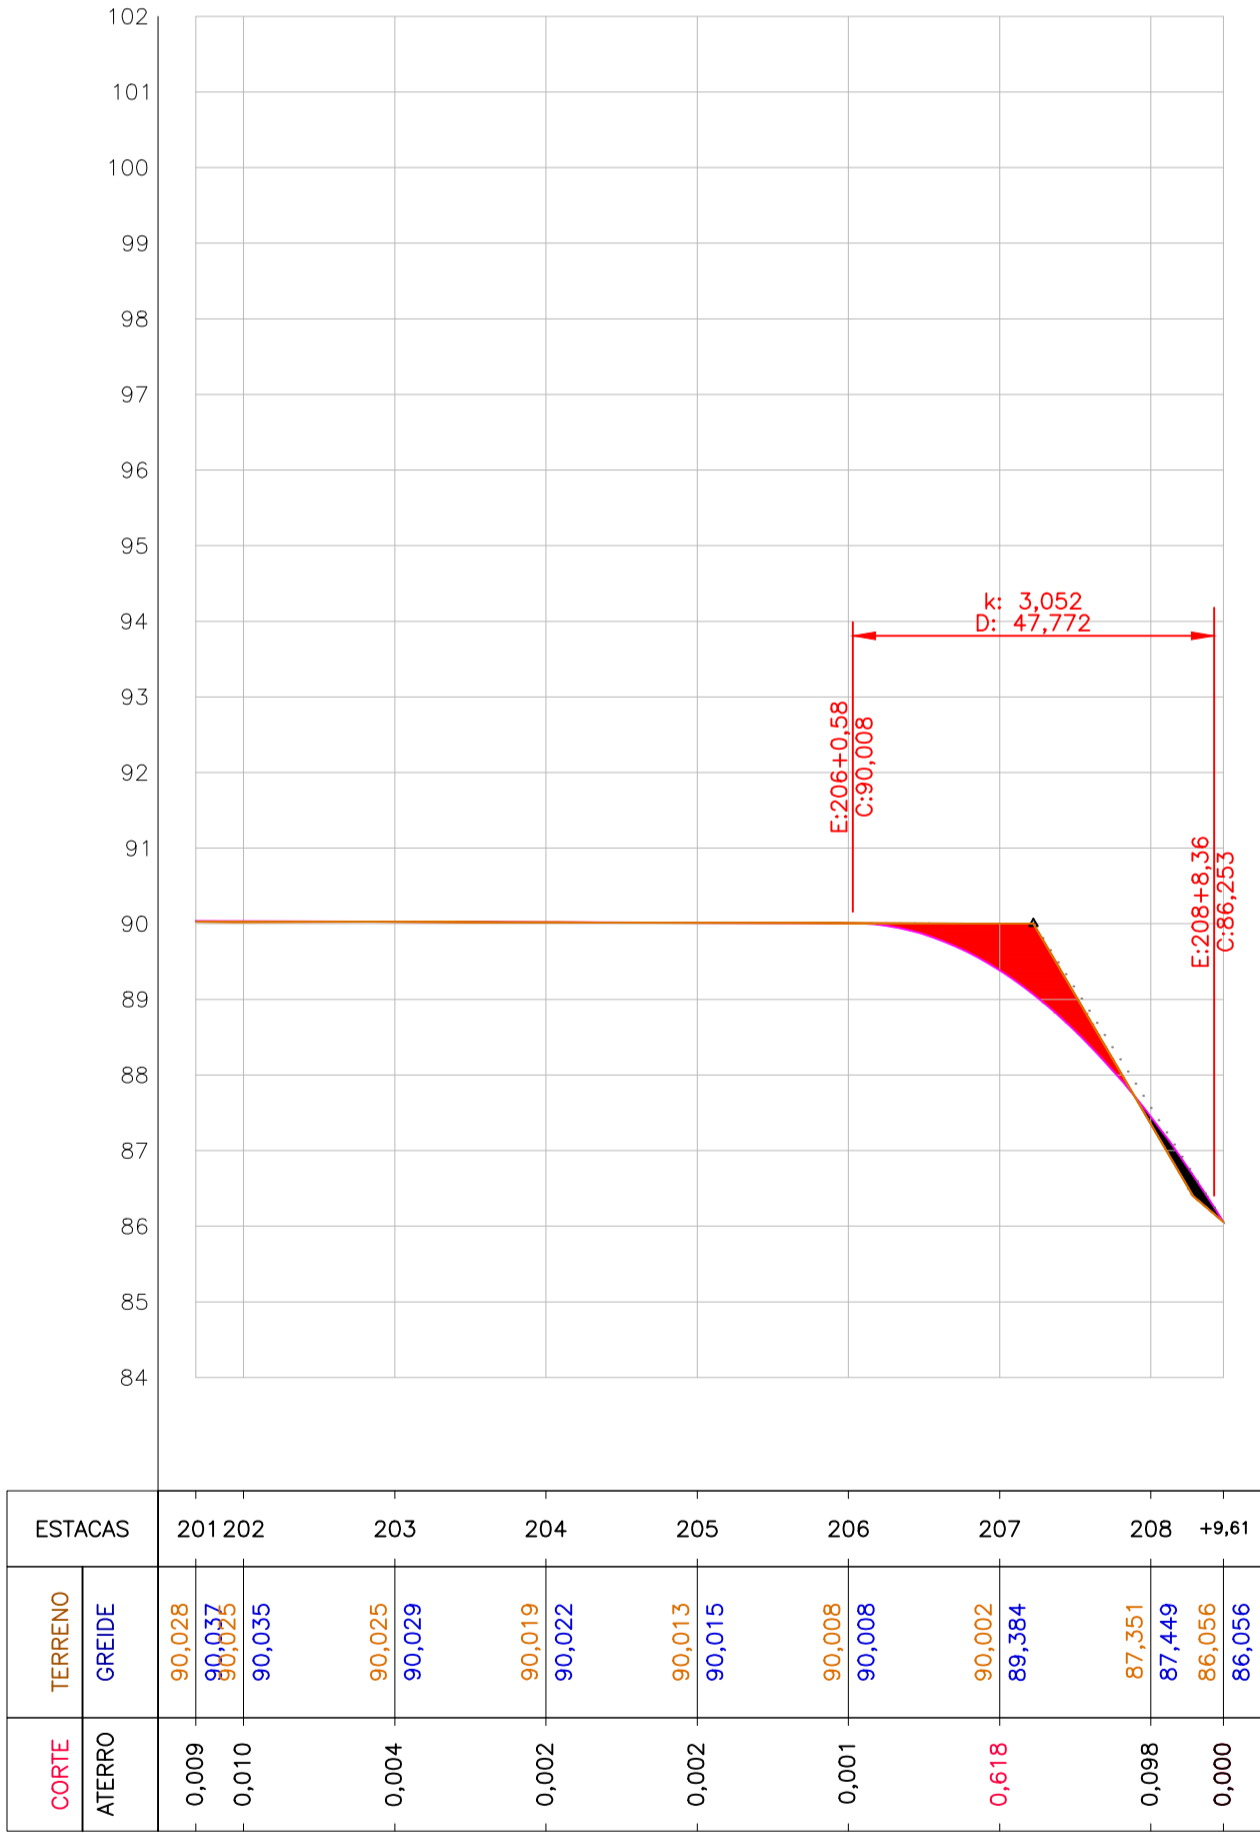

PERFIL LONGITUDINAL
1:1.000

NOTAS:

LEGENDA

Alinhamento

Bordo de estrada

Curvas de Nível

APROVAÇÃO:

PREFEITURA MUNICIPAL DE PORTO MURTINHO

SETOR DE APROVAÇÃO DE PROJETOS

PROJETO APROVADO

ANALISTA:

PORTO MURTINHO

PREFEITURA MUNICIPAL DE PORTO MURTINHO

INFRAESTRUTURA RURAL - RECOMPOSIÇÃO DE REVESTIMENTO PRIMÁRIO

LOCAL: EXECUÇÃO DE OBRAS E SERVIÇOS DE ENGENHARIA PARA ESTRADAS VICINAIS - MUNICÍPIO DE PORTO MURTINHO - MS

EXTENSÃO: 15.190,97 m

RESPONSÁVEL TÉCNICO PROJETO
FÁBIO MARQUES RIBEIRO
CREA- 15276/MG-D

PREFEITO
NELSON CINTRA RIBEIRO
CPF 03.107.538/0001-02

TÍTULO
PROJETO GEOMÉTRICO DE REVESTIMENTO PRIMÁRIO - ESTRADA 03

FOLHA
32 / 33

ESCALA
INDICADA

DATA
FEVEREIRO/2026

CONVÊNIO
964916/2024

COORDENADAS
21°32'23,16"S
57°50'1,59"O