

9 PLANTA BAIXA REFORMA - CONSTRUIR
1 : 25


LEGENDA DE MATERIAIS DE ACABAMENTO

- PISO**
1 - PISO CERÂMICO 60X60CM
- PAREDE**
2 - REVESTIMENTO CERÂMICO 60X60CM
- TETO**
1 - LAJE EM CONCRETO ARMADO, ACABAMENTO EM PINTURA SOBRE MASSA LÁTEX, COM APLICAÇÃO DE TINTA LÁTEX ACRÍLICA, ACABAMENTO FOSCO, COR BRANCO NEVE.

LEGENDA DE PORTAS - CONSTRUIR					
CÓD	LARGURA	ALTURA	ÁREA	QTDE	DESCRIÇÃO
P04	0,80	2,10	11,76 m²	7	PORTA DE MADEIRA, 1 FOLHA, LISA, ABRIR, PINTURA NA COR BRANCA
P05	0,90	2,10	1,89 m²	2	PORTA DE MADEIRA DE CORRER 1 FOLHA, PINTURA ESMALTE BRANCA
P06	0,70	2,10	1,47 m²	1	PORTA DE MADEIRA DE CORRER 1 FOLHA, PINTURA ESMALTE BRANCA
P07	0,80	2,10	3,36 m²	2	PORTA DE MADEIRA DE CORRER 1 FOLHA, PINTURA ESMALTE BRANCA

LEGENDA DE JANELAS - CONSTRUIR					
cód.	LARGUR A	ALTUR A	PEITOR I L	ÁREA	QTDE
J05	0,50	0,50	1,60	0,25 m²	1
J06	0,80	1,10	1,00	6,16 m²	7

DETALHAMENTO DE ESQUADRIAS - JANELAS

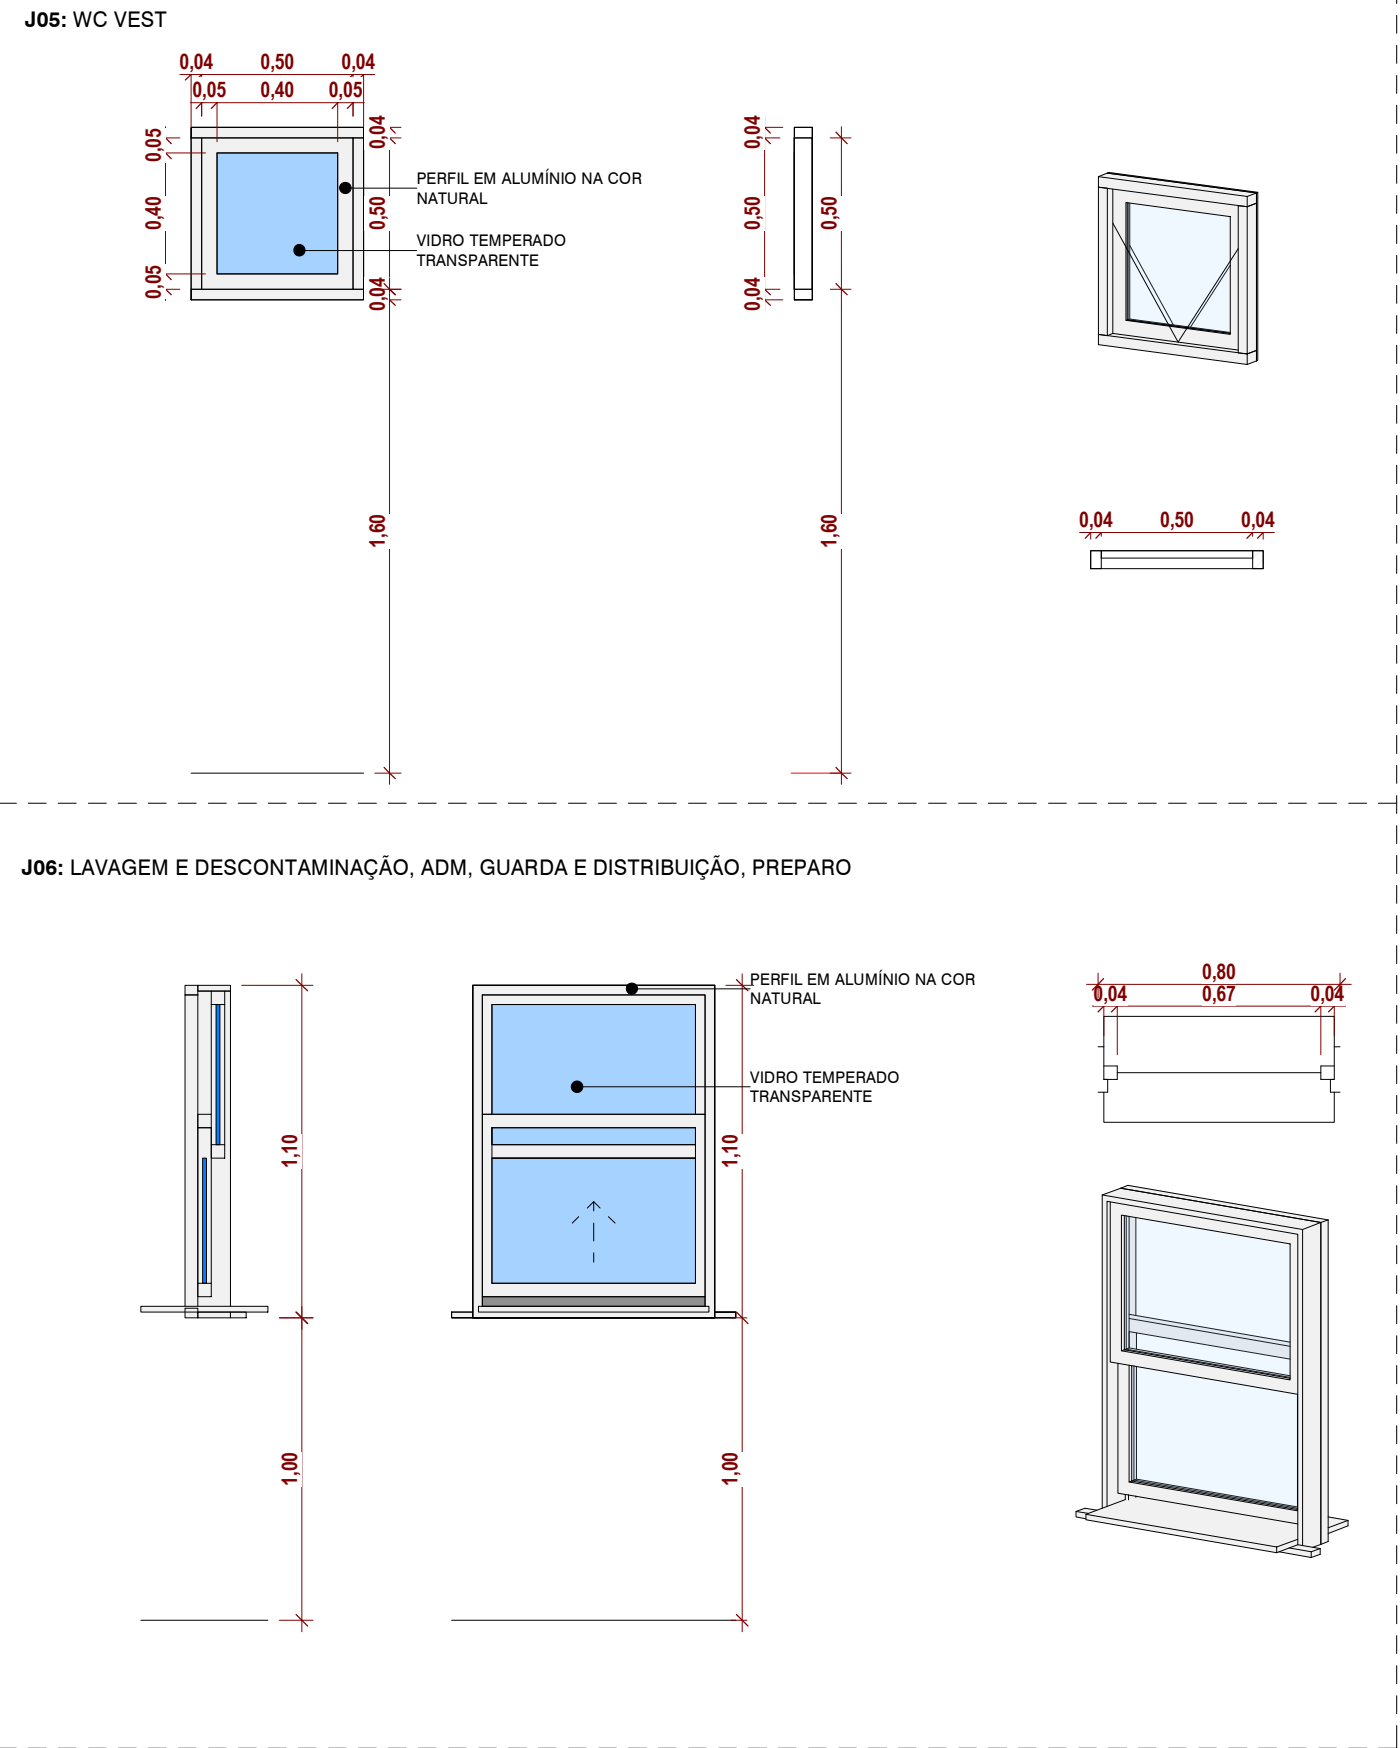

10.TABELA DE LOUÇAS		
DESCRIÇÃO	QTDE	IMAGEM
BACIA SANITARIA (VASO) COM CAIXA ACOPLADA, DE LOUCA BRANCA - REF. SINAPI 10422	2	
CHUVEIRO ELÉTRICO COMUM CORPO PLÁSTICO, TIPO DUCHA	1	
CUBA DE EMBUTIR DE AÇO INOXIDÁVEL MÉDIA	6	
LAVATORIO/CUBA DE EMBUTIR OVAL LOUCA BRANCA SEM LADRAO *50 X 35* CM - REF. SINAPI 20269	1	
LAVATÓRIO COM COLUNA SUSPENSA	2	
TANQUE DE LOUÇA BRANCA SUSPENSO, 18L OU EQUIVALENTE	1	
TORNEIRA CROMADA DE MESA PARA LAVATORIO TEMPORIZADA PRESSÃO BICA BAIXA	1	
TORNEIRA CROMADA DE MESA PARA LAVATORIO, BICA ALTA	4	
TORNEIRA CROMADA DE MESA PARA LAVATORIO, BICA ALTA	2	

TABELA DE AMBIENTES					
NOME	ÁREA	ACAB. PAREDE	ACAB. FORRO	ACAB. PISO	PERÍMETRO
DESINFECÇÃO QUÍMICA	4,80 m²	V02	T01	P01	8,80
LAVAGEM E DESCONTAMINAÇÃO	6,24 m²	V02	T01	P01	10,00
PREPARO	16,17 m²	V02	T01	P01	18,11
ADM	4,03 m²	V02	T01	P01	8,19
ESTERILIZAÇÃO	8,20 m²	V02	T01	P01	11,51
WC VEST	3,24 m²	V02	T01	P01	7,50
WC BARREIRA	3,91 m²	V02	T01	P01	8,09
GUARDA E DISTRIBUIÇÃO	6,36 m²	V02	T01	P01	10,09
DML	3,12 m²	V02	T01	P01	7,40
HALL	1,43 m²	V02	T01	P01	4,79
Total geral: 10	57,50 m²				94,48

PORTAS - PROPOSTA FINAL					
CÓD	LARGURA	ALTURA	ÁREA	QTDE	DESCRIÇÃO
P04	0,80	2,10	11,76 m²	7	PORTA DE MADEIRA, 1 FOLHA, LISA, ABRIR, PINTURA NA COR BRANCA
P05	0,90	2,10	1,89 m²	2	PORTA DE MADEIRA DE CORRER 1 FOLHA, PINTURA ESMALTE BRANCA
P06	0,70	2,10	1,47 m²	1	PORTA DE MADEIRA DE CORRER 1 FOLHA, PINTURA ESMALTE BRANCA
P07	0,80	2,10	3,36 m²	2	PORTA DE MADEIRA DE CORRER 1 FOLHA, PINTURA ESMALTE BRANCA

JANELAS - PROPOSTA FINAL					
CÓD.	LARGURA	ALTURA	PEITORIL	ÁREA	QTDE
J05	0,50	0,50	1,60	0,25 m²	1
J06	0,80	1,10	1,00	6,16 m²	7

TABELA DE REVISÃO			
NÚM.	DATA	DESCRIÇÃO	REVISÃO

APROVAÇÃO

PREFEITURA MUNICIPAL DE PORTO MURTINHO
SETOR DE APROVAÇÃO DE PROJETOS
PROJETO APROVADO

ANALISTA

PREFEITURA MUNICIPAL DE PORTO MURTINHO

OBRA
REFORMA DO CME DO HOSPITAL MUNICIPAL OSCAR RAMIRES

LOCAL
R. JOAQUIM MURTINHO COM RUA 13 DE JUNHO, 436 - CENTRO - PORTO MURTINHO-MS

COORDENADAS
21°42'46"S
57°53'02"O

DATA
FEVEREIRO/2026

ÁREA DA REFORMA
66,76 m²

ÁREA DO TERRENO
6.000,00 m²

RESPONSÁVEL TÉCNICO DO PROJETO
FÁBIO MARQUES RIBEIRO

PREFEITO
NELSON CINTRA RIBEIRO

QR CODE

CREA nº 15.276/MS

CNPJ 03.107.539/0001-32


CONTEÚDO
PLANTA CONTRUIR E PLANTA LAYOUT, VOLUMETRIA E TABELAS

ESCALA
Como indicado

FOLHA
4/5

DESENHISTA
TALITA

ARQUITETÔNICO

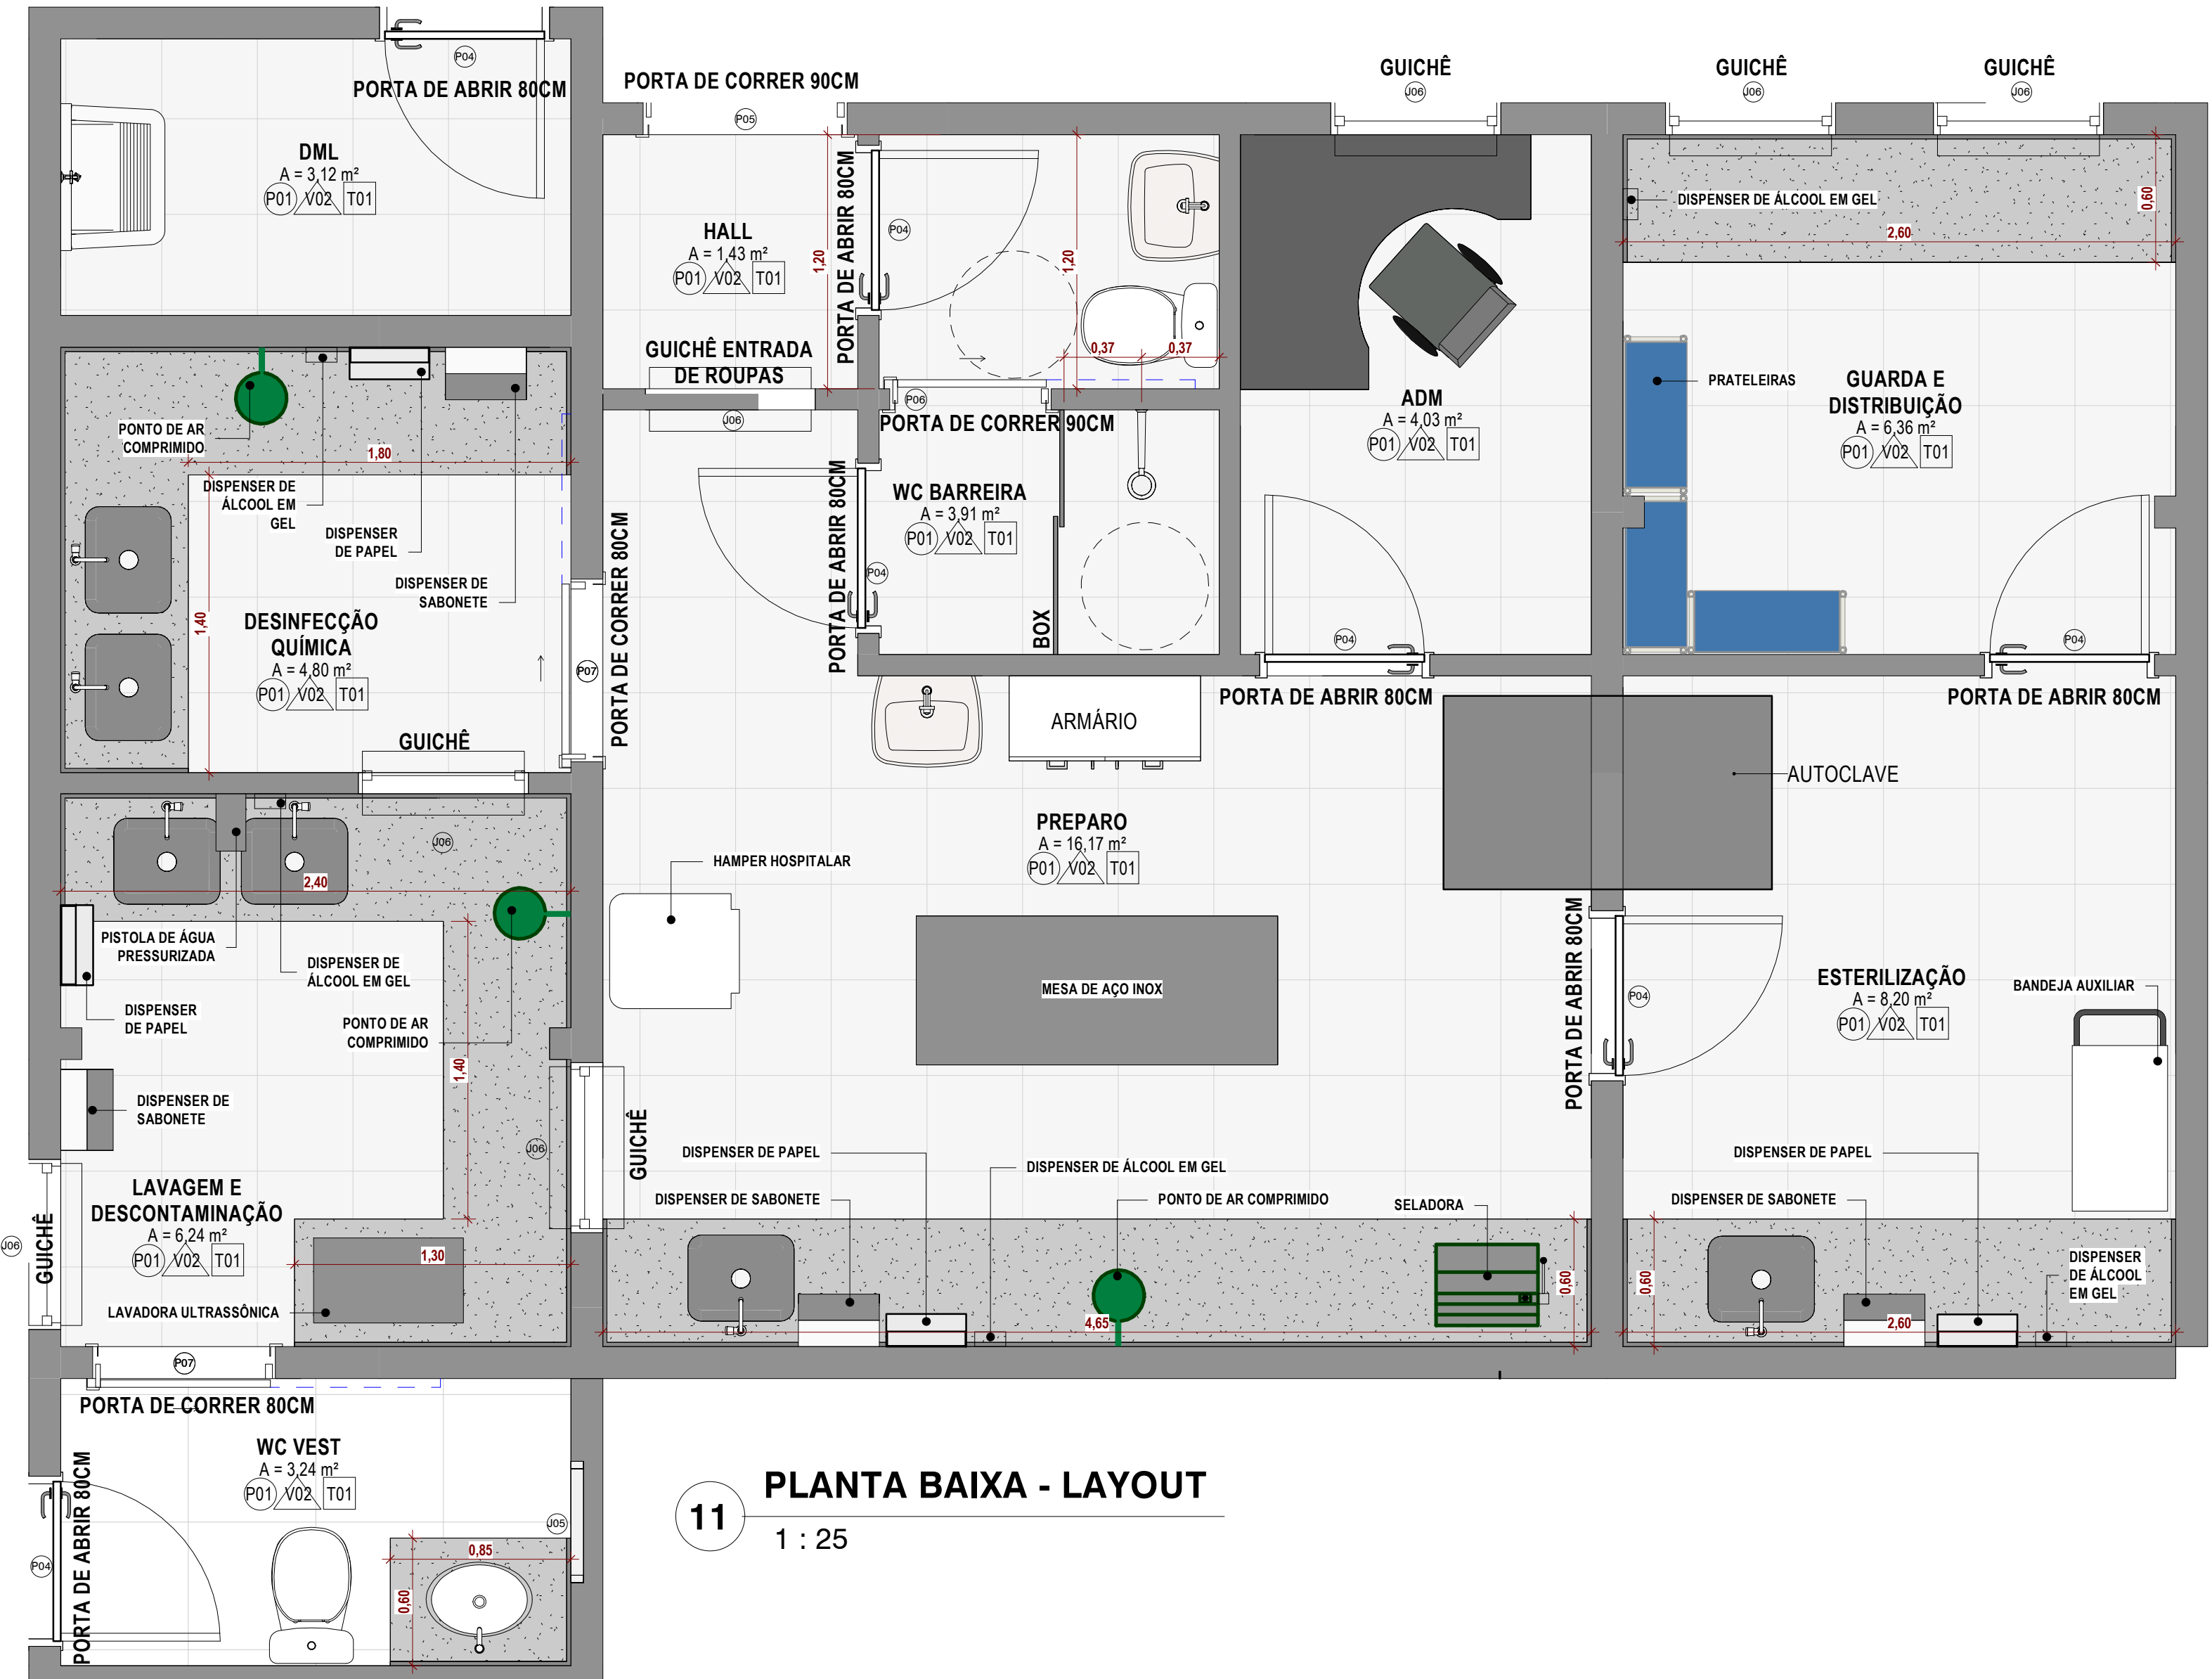

11 PLANTA BAIXA - LAYOUT
1 : 25