



12 PLANTA PROPOSTA FINAL  
1 : 25

DETALHAMENTO DE BANCADAS


B01: WC VESTIÁRIO

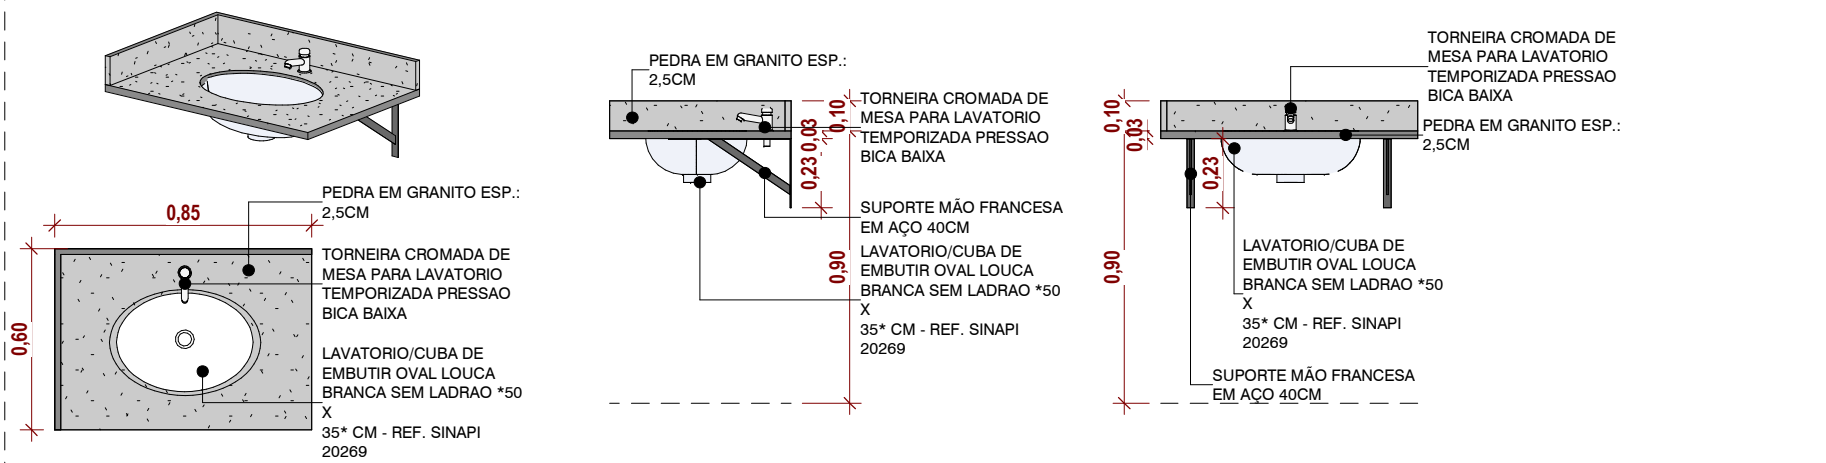


B02: LAVAGEM E DESCONTAMINAÇÃO

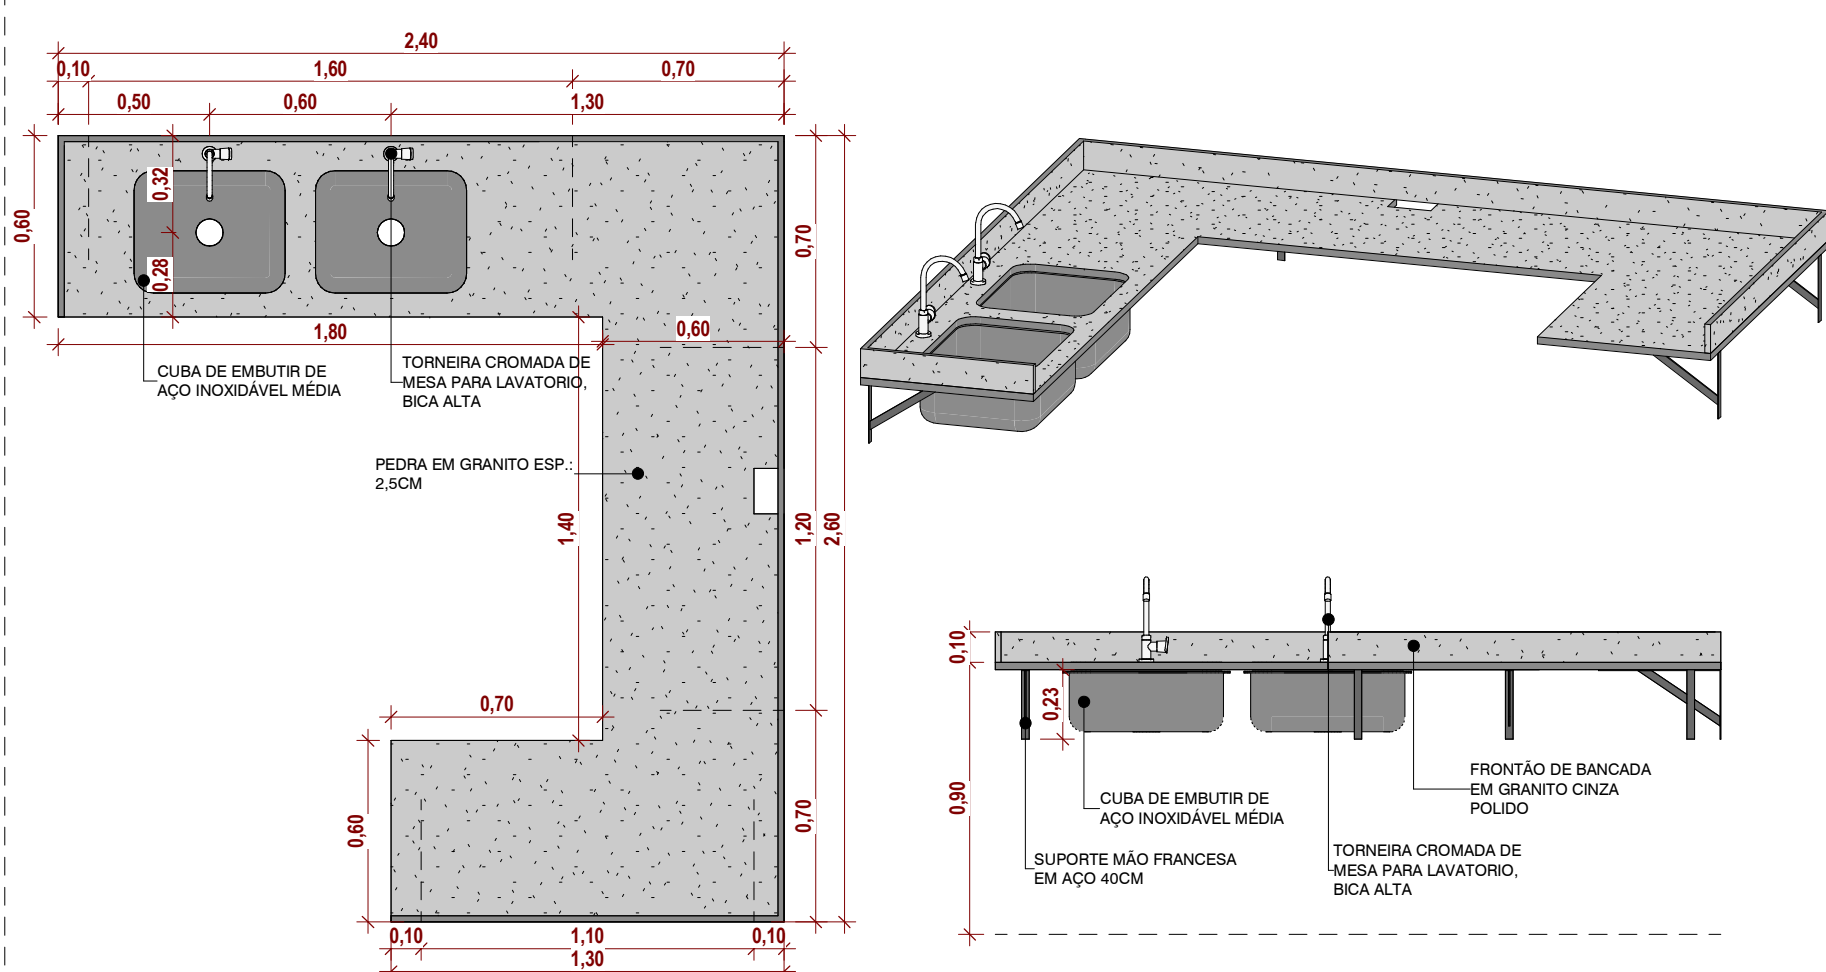


B03: DESINFECÇÃO QUÍMICA

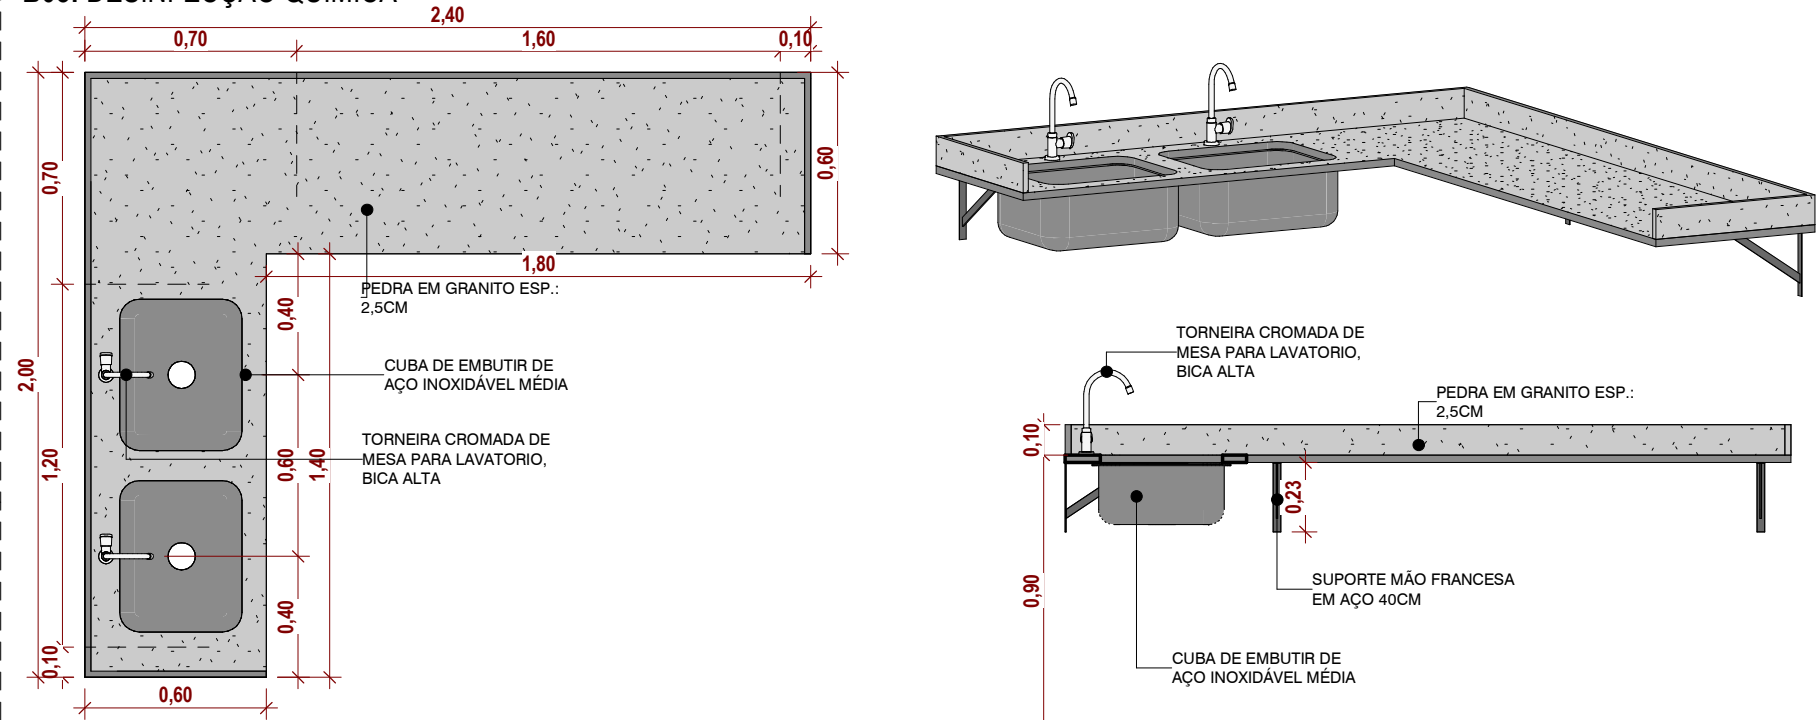

B05: ESTERILIZAÇÃO

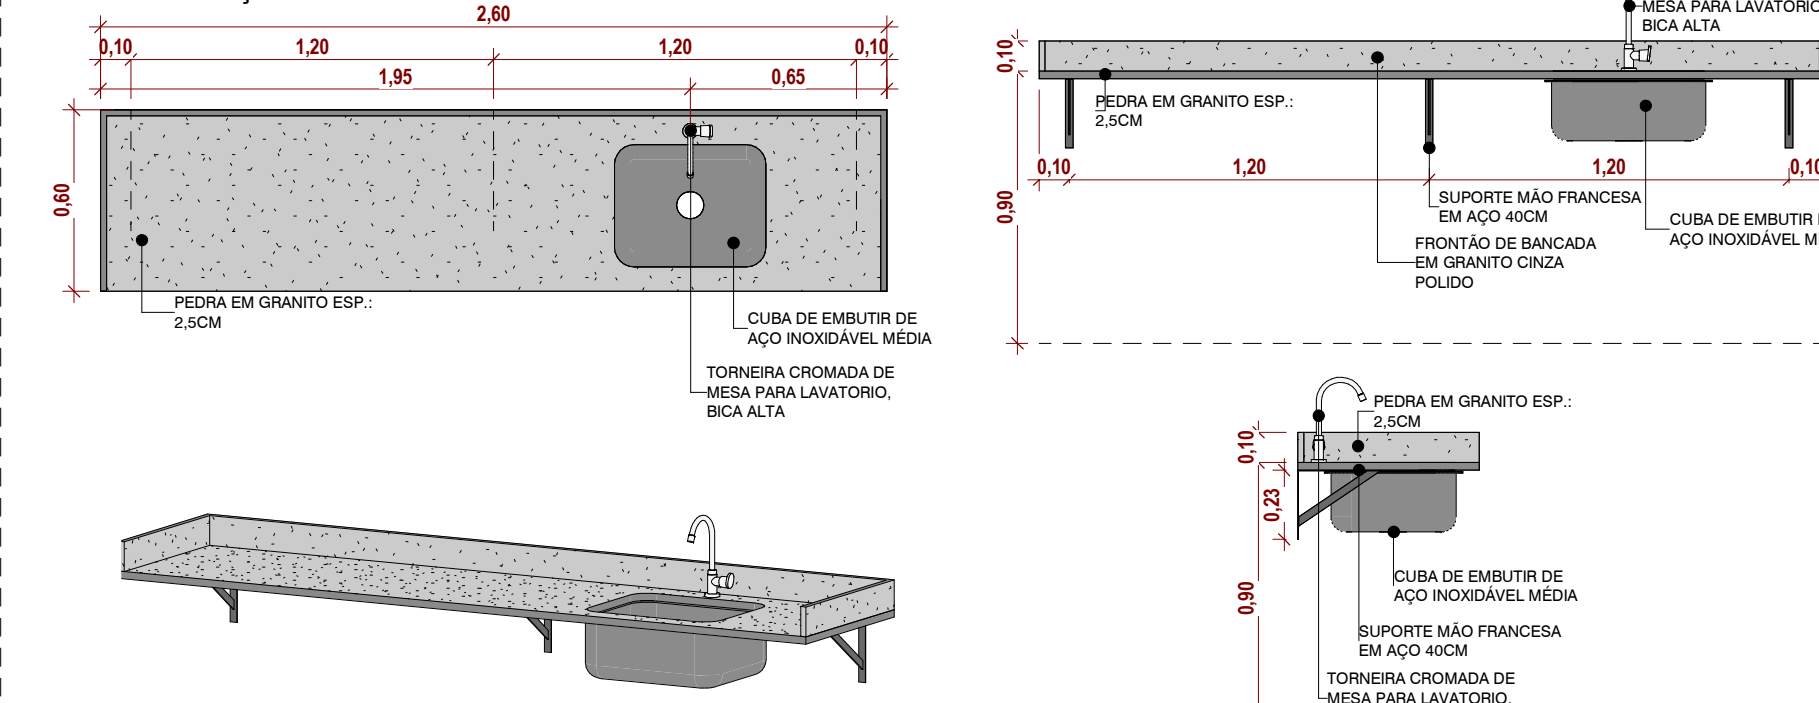


B06: GUARDA E DISTRIBUIÇÃO

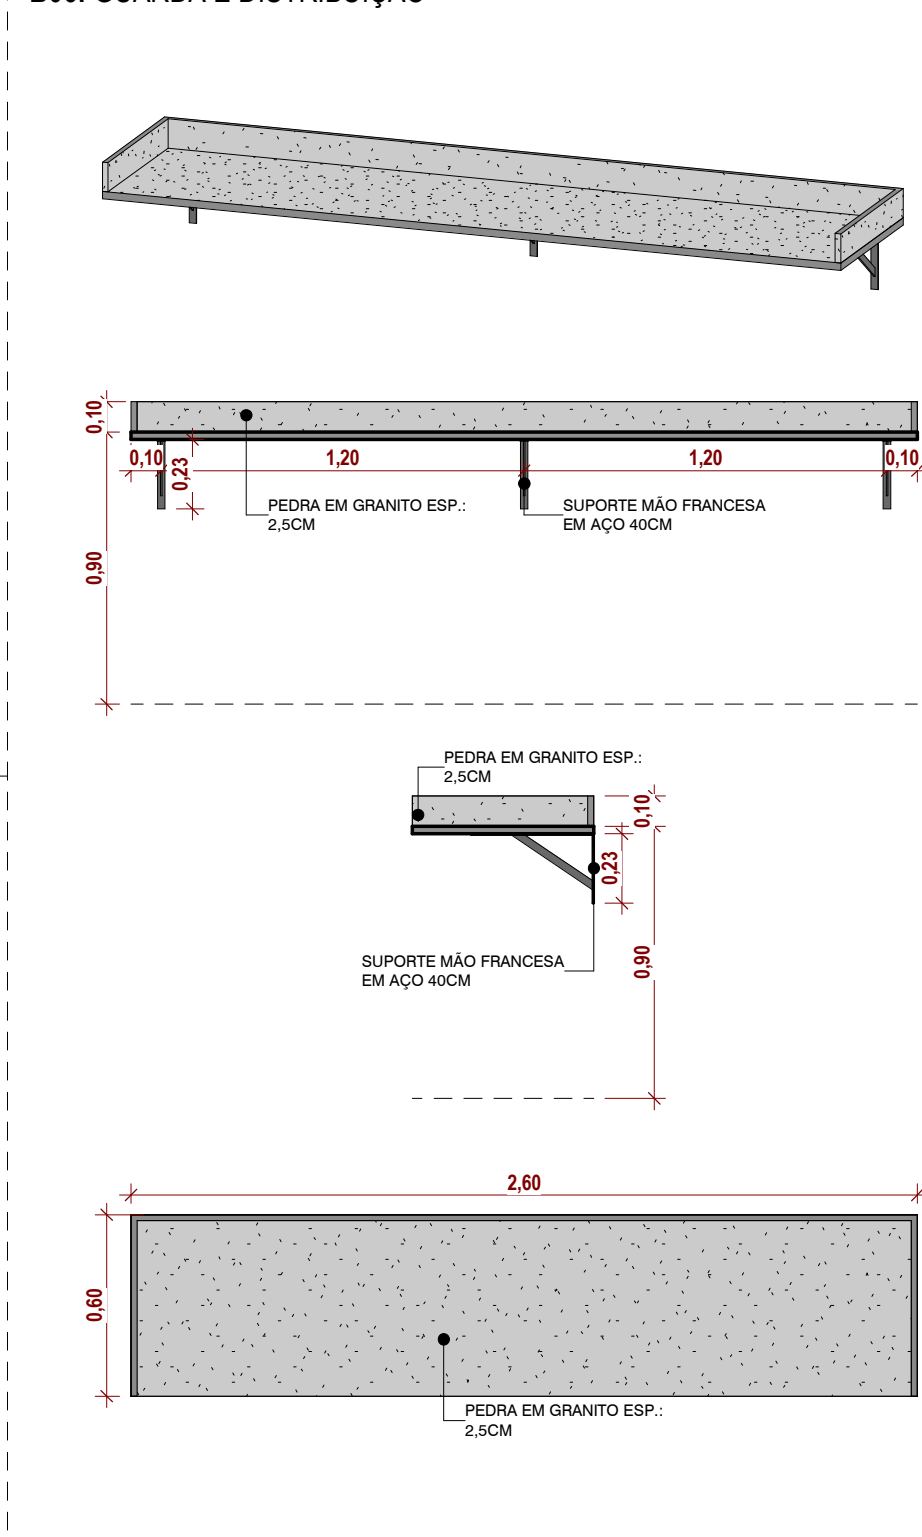


DETALHAMENTO DE ESQUADRIAS - PORTAS


P04: DML, WC BARREIRA, PREPARO, ADM, WC VEST, ESTERILIZAÇÃO, GUARDA E DISTRIBUIÇÃO

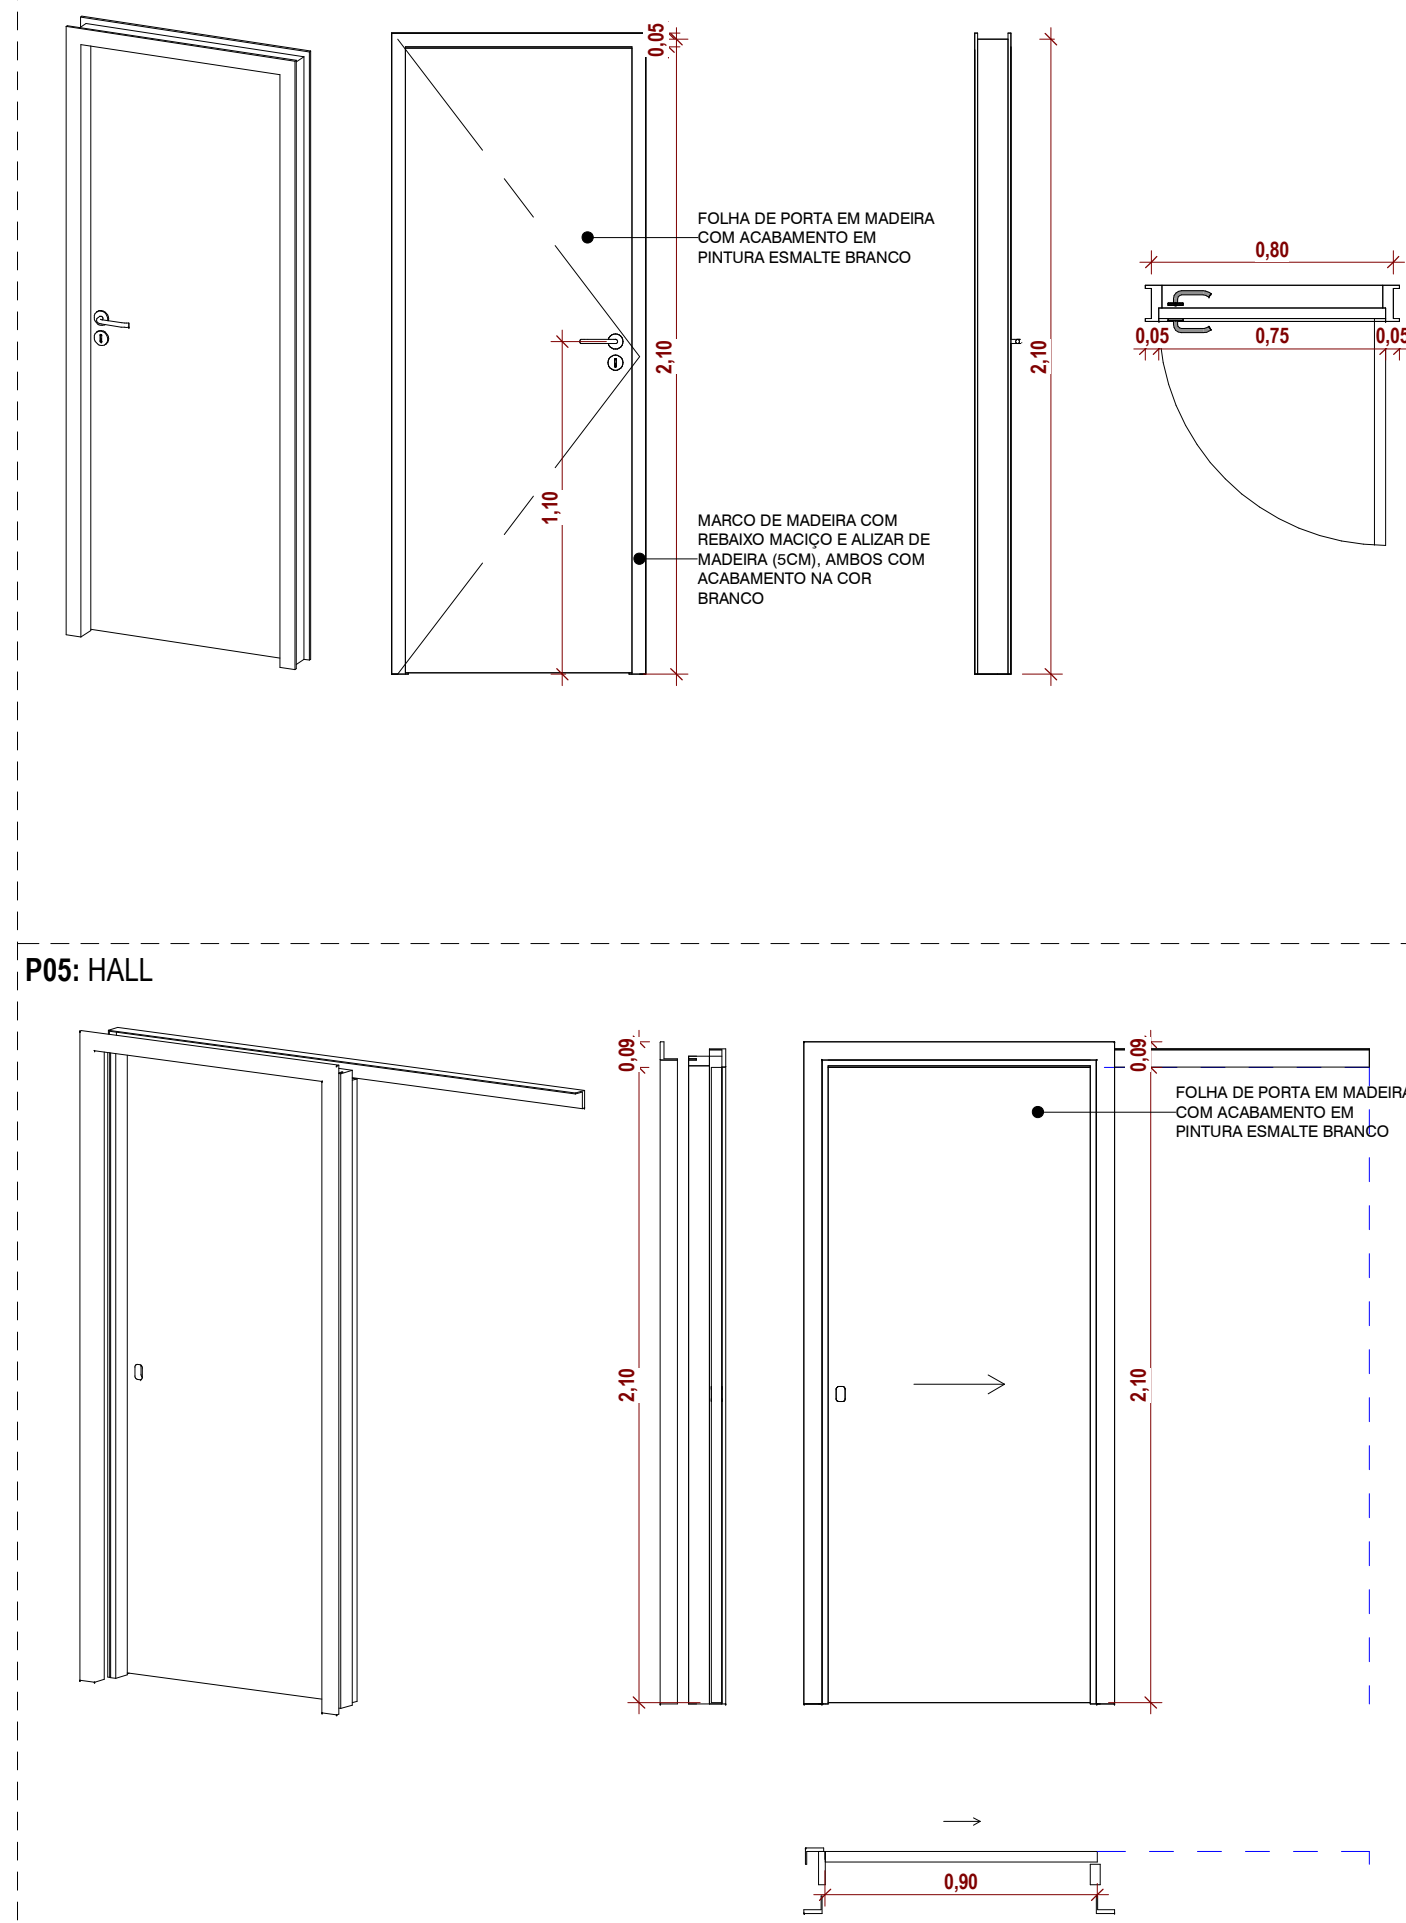

P06: WC BARREIRA

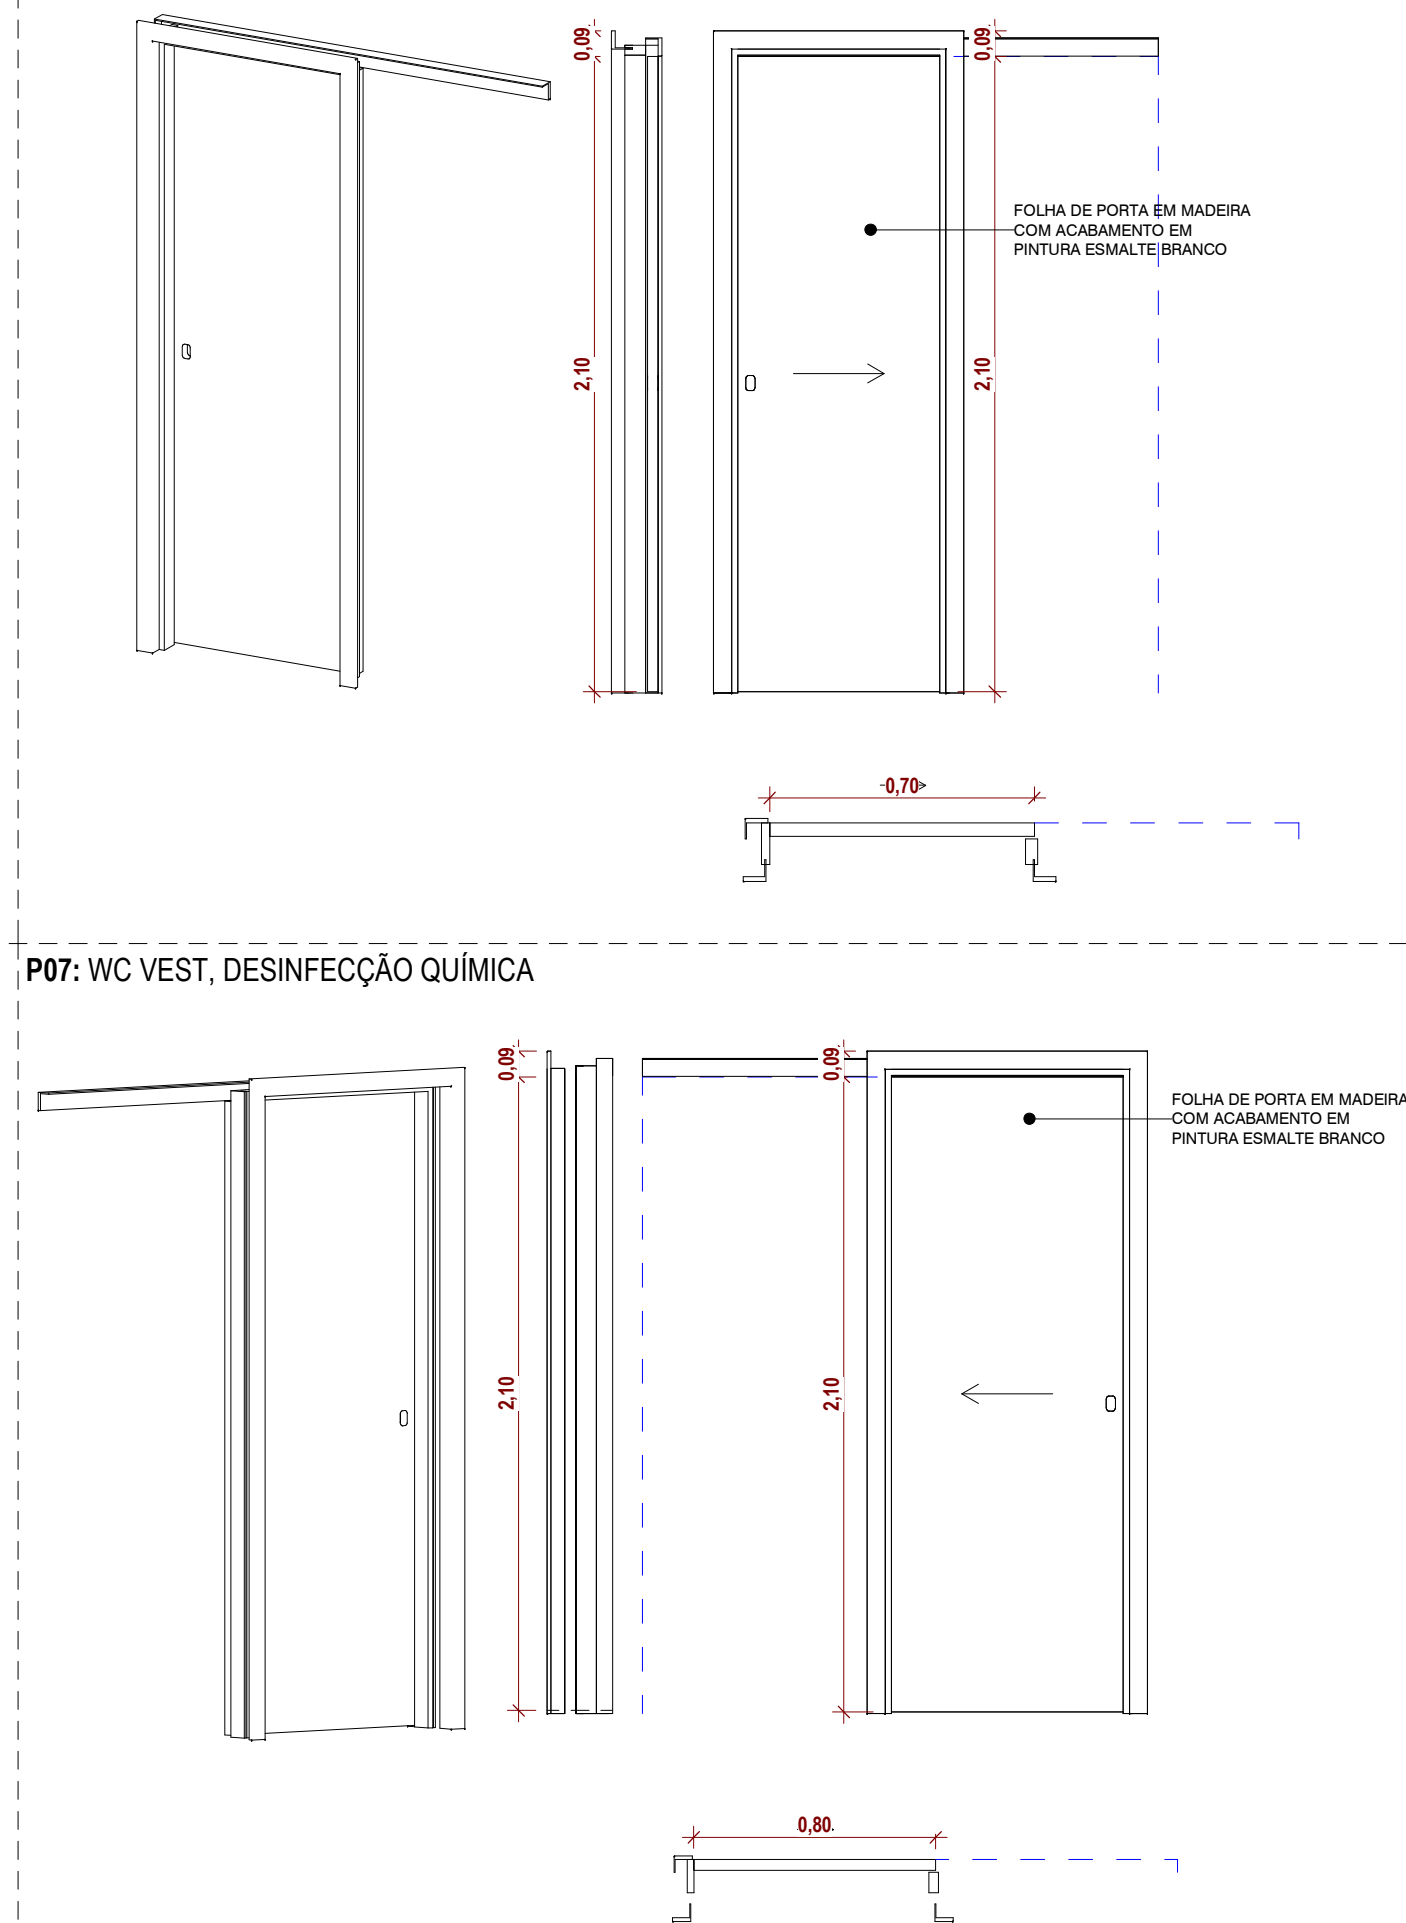

P05: HALL

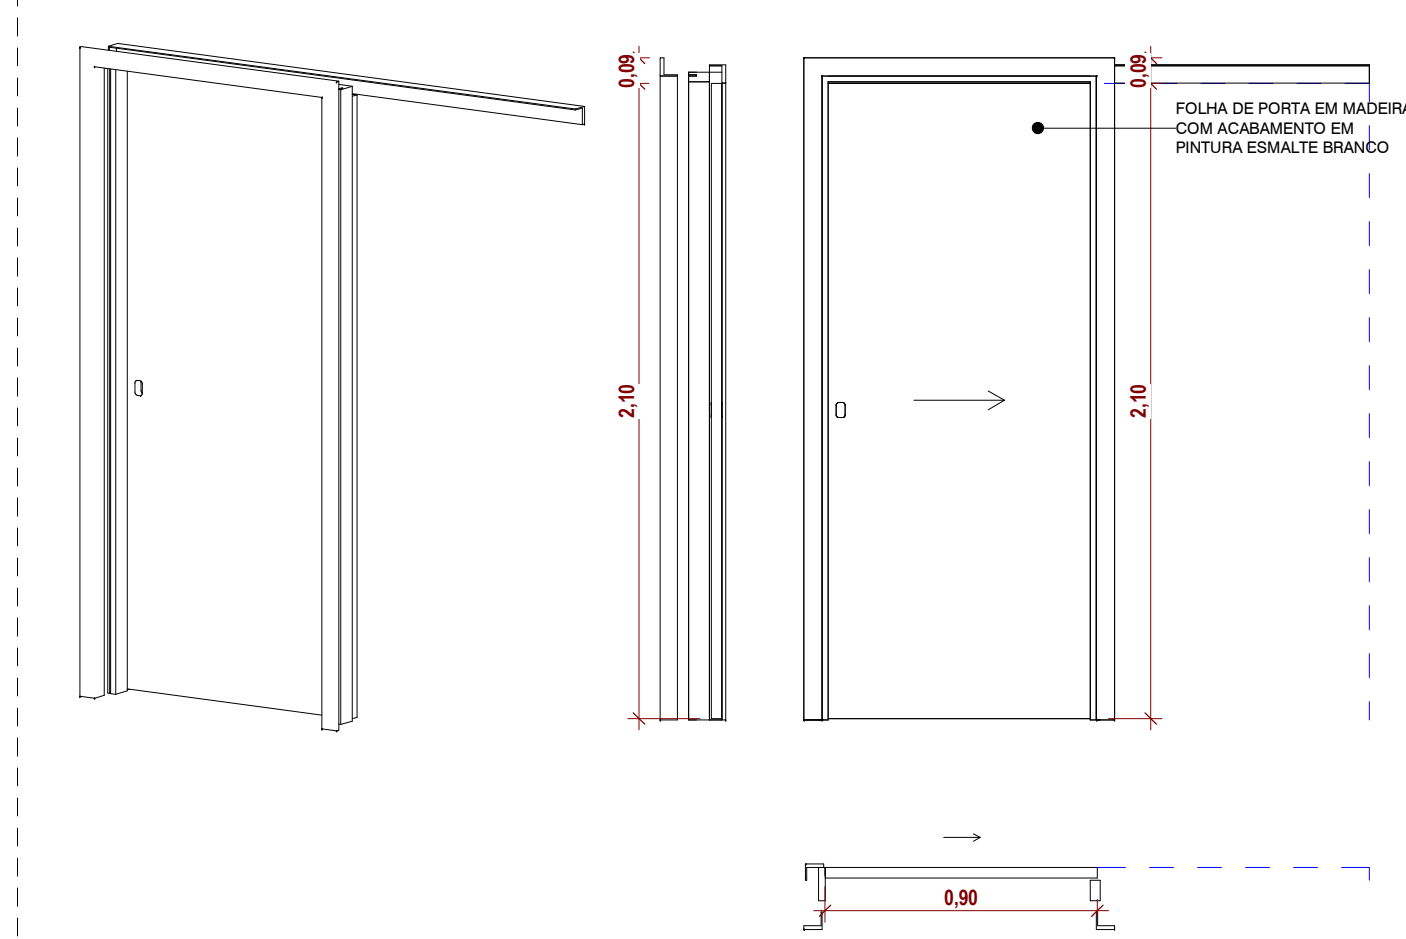

P07: WC VEST, DESINFECÇÃO QUÍMICA

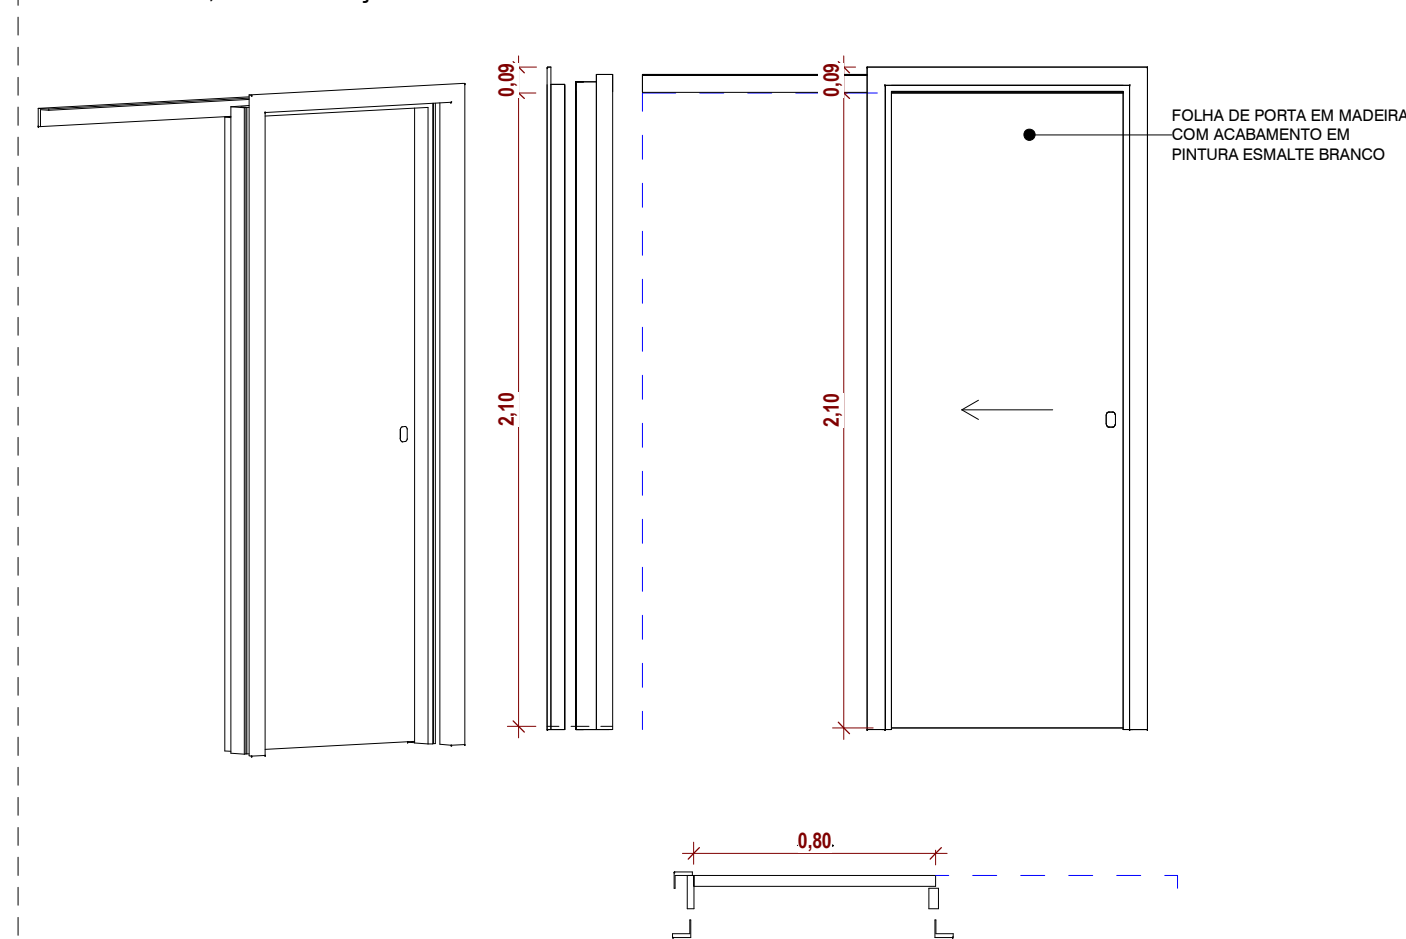


TABELA DE REVISÃO			
NÚM.	DATA	DESCRIÇÃO	REVISÃO

APROVAÇÃO

PREFEITURA MUNICIPAL DE PORTO MURTINHO  
SETOR DE APROVAÇÃO DE PROJETOS  
PROJETO APROVADO  
ANALISTA

PREFEITURA MUNICIPAL DE PORTO MURTINHO

REFORMA DO CME DO HOSPITAL MUNICIPAL OSCAR RAMIRES

LOCAL: R. JOAQUIM MURTINHO COM RUA 13 DE JUNHO, 436 - CENTRO - PORTO MURTINHO-MS

DATA: FEVEREIRO/2026

RESPONSÁVEL TÉCNICO DO PROJETO: FÁBIO MARQUES RIBEIRO

CREA nº 15.276/MS

COORDENADAS: 21°42'46"S 57°53'52"O

ÁREA DA REFORMA: 66,76 m²

ÁREA DO TERRENO: 6.000,00 m²

PREFEITO: NELSON CINTRA RIBEIRO

CNPJ 03.107.539/0001-32

ESCALA: Como indicado

DESENHISTA: TALITA

FOLHA: 5/5

ARQUITETÔNICO