



1 PLANTA BAIXA
1:25

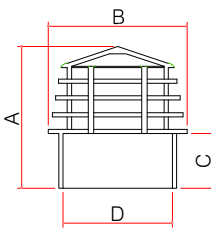


BITOLA	A	B	C	D
50	64	62	25,5	50,7
75	73	87	31,5	75,5
100	85	115	40	101,6


TERMINAL DE VENTILAÇÃO
Sem esc.

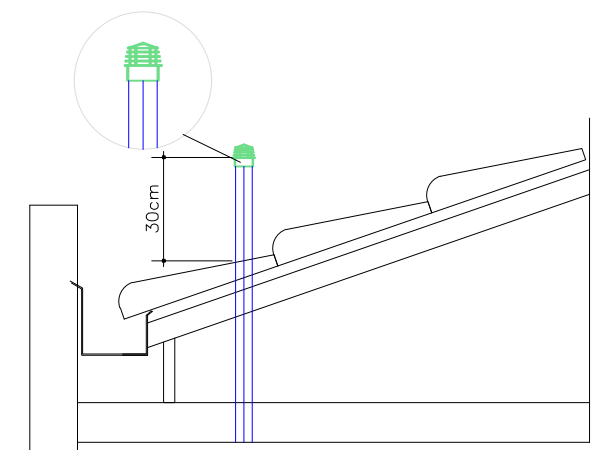


DETALHE - TERMINAL DE VENTILAÇÃO TELHADO
Sem esc.

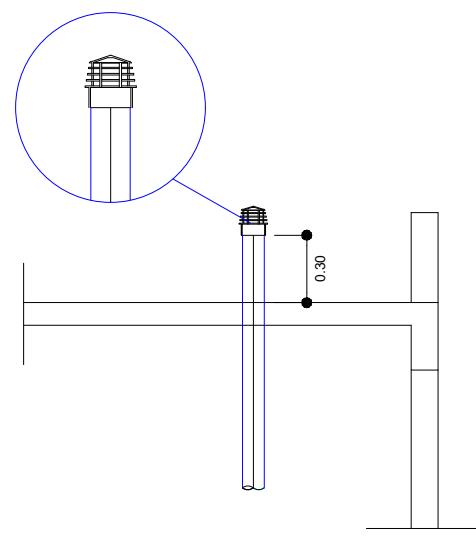

DETALHE - TERMINAL DE VENTILAÇÃO LAJE
Sem escada

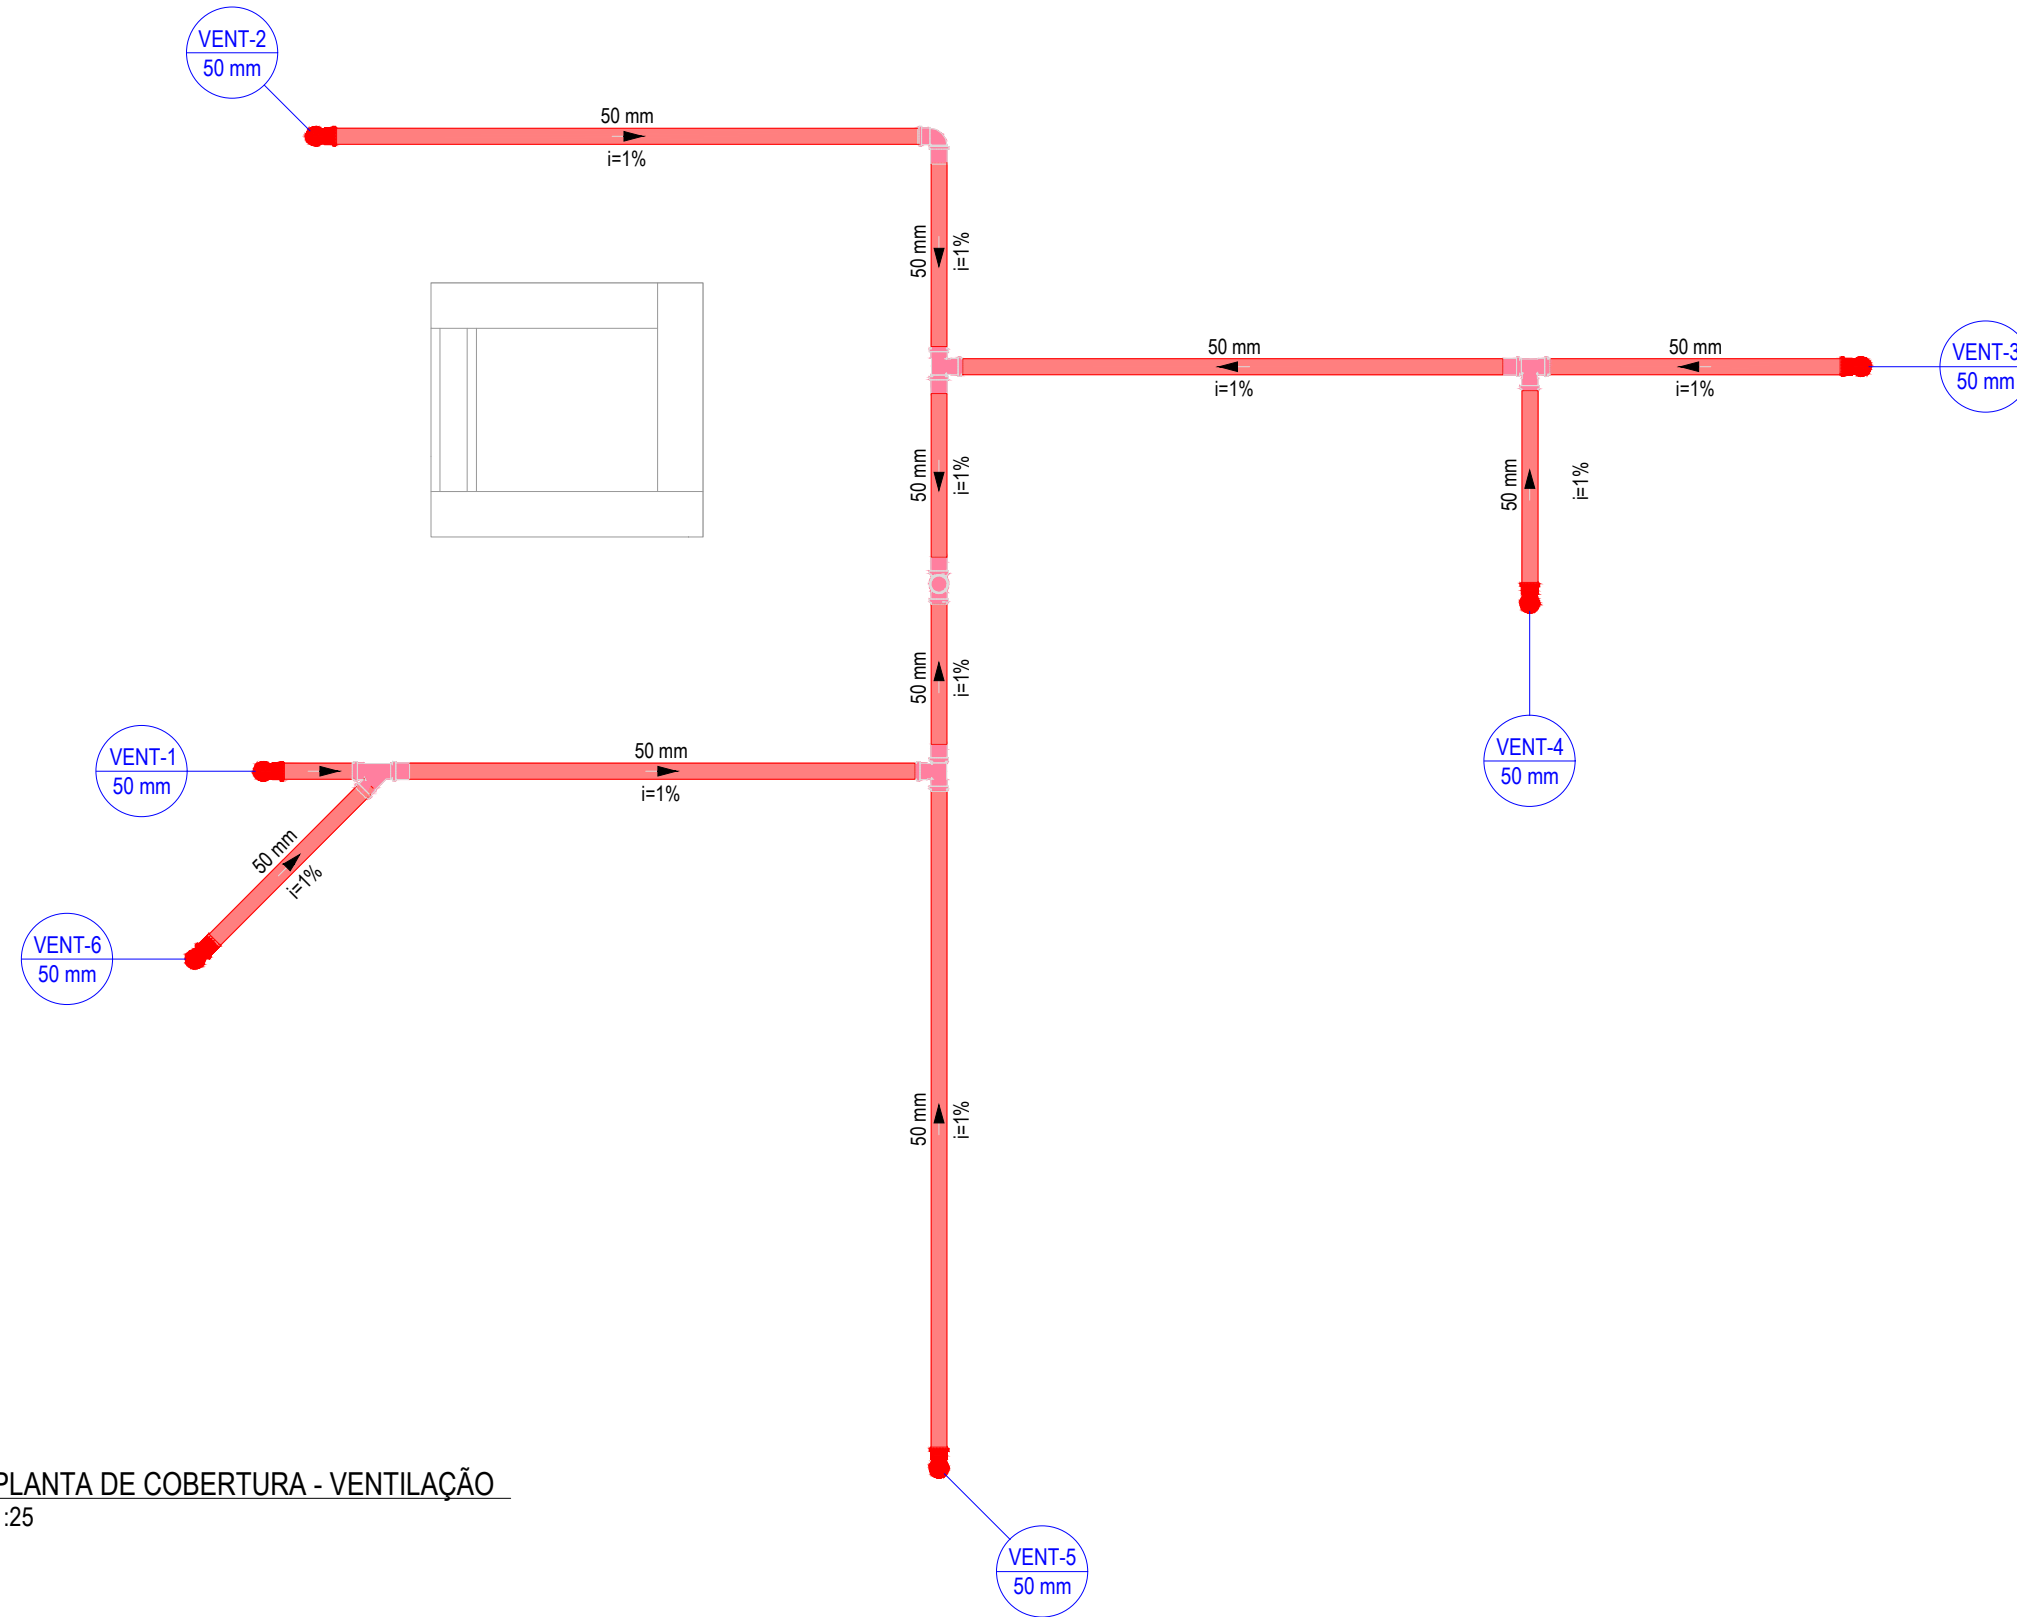

2 PLANTA DE COBERTURA - VENTILAÇÃO
1:25

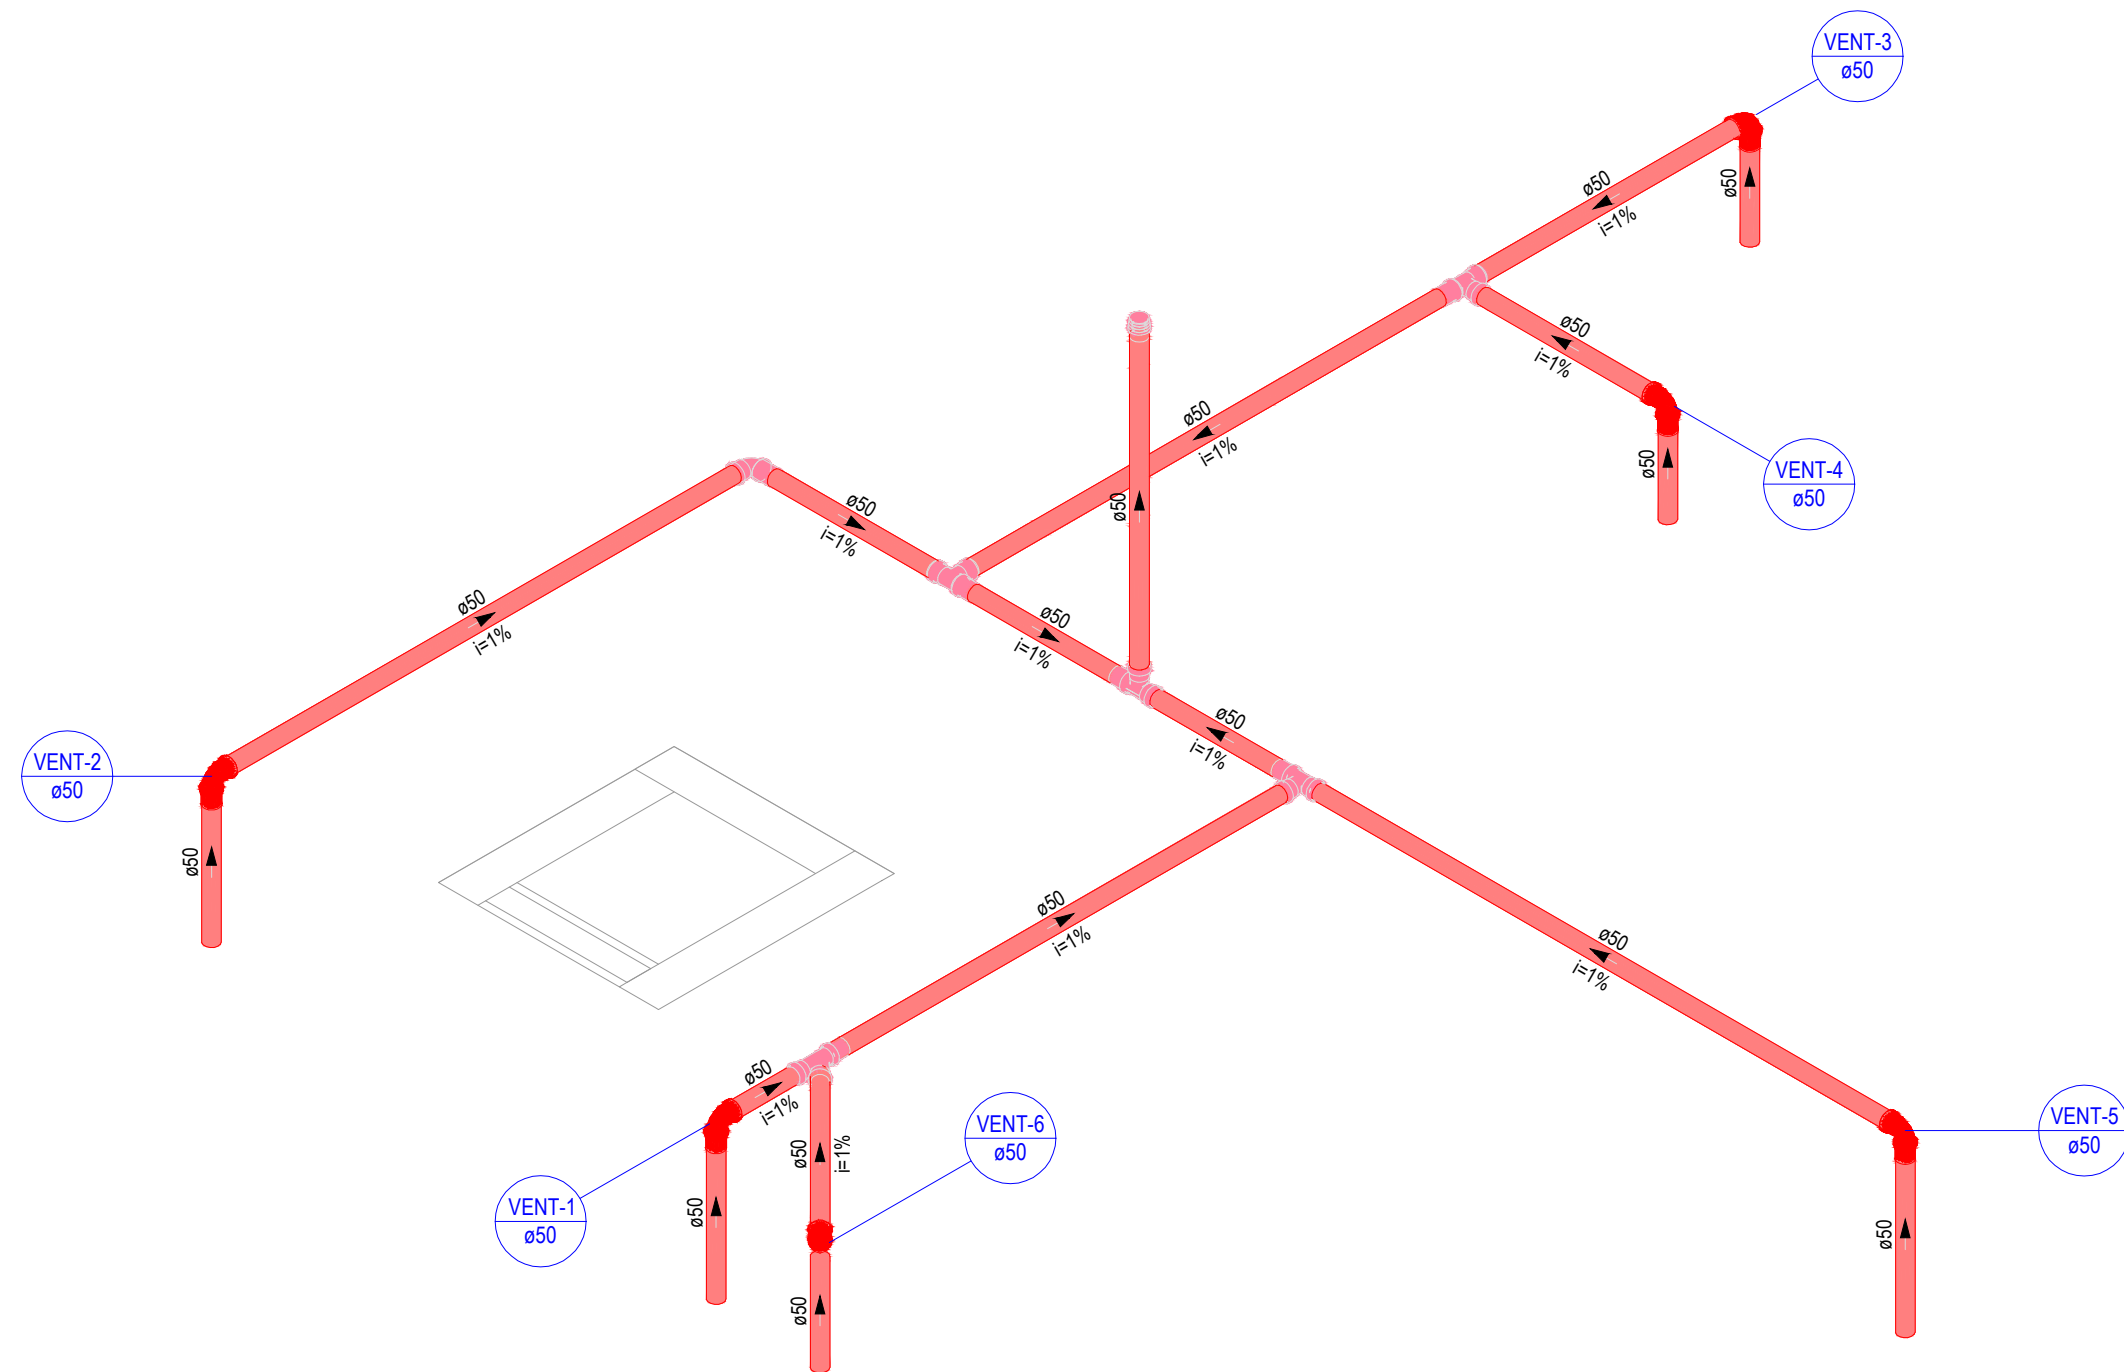

3 ISOMÉTRICO - BARRILETE DE VENTILAÇÃO
1:25

Lista de materiais - Térreo		
Esgoto		
PVC Acessórios		
Caixa sifonada - Esgoto	5 pç	
100x100x50 - grelha redonda		
150x185x75 - grelha quadrada	2 pç	
PVC Esgoto		
Curva 90 curta		
40 mm	8 pç	
Joelho 45		
100 mm	1 pç	
40 mm	4 pç	
50 mm	4 pç	
75 mm	4 pç	
Joelho 90		
100 mm	1 pç	
Joelho 90 c/anel p/ esgoto secundário		
40 mm - 1.1/2"	8 pç	
Junção simples		
100 mm - 50 mm	2 pç	
100 mm - 75 mm	1 pç	
75 mm - 50 mm	2 pç	
75 mm 75 mm	1 pç	
Tubo PVC ponta-bolsa c/ virola		
100 mm - 4"	6.58 m	
50 mm - 2"	4.65 m	
75 mm - 3"	6.38 m	
Tubo rígido c/ ponta lisa		
40 mm	8.75 m	
Ventilação		
PVC Esgoto		
Joelho 45		
50 mm	1 pç	
Joelho 90		
50 mm	6 pç	
Luva simples		
50 mm	6 pç	
Tubo PVC ponta-bolsa c/ virola		
50 mm - 2"	17.46 m	
Tê sanitário		
50 mm - 50 mm	4 pç	
75 mm - 50 mm	2 pç	

Lista de materiais - Cobertura		
Ventilação		
PVC Esgoto		
Joelho 90		
50 mm	7 pç	
Junção simples		
50 mm - 50 mm	1 pç	
Terminal de ventilação		
50 mm	1 pç	
Tubo PVC ponta-bolsa c/ virola		
50 mm - 2"	16.53 m	
Tê sanitário		
50 mm - 50 mm	4 pç	

Legenda de condutos	
Esgoto	
Ventilação	

TABELA DE REVISÃO			
NÚM.	DATA	DESCRIÇÃO	REVISÃO

APROVAÇÃO

PREFEITURA MUNICIPAL DE PORTO MURTINHO
SETOR DE APROVAÇÃO DE PROJETOS
PROJETO APROVADO
ANALISTA

PREFEITURA MUNICIPAL DE PORTO MURTINHO
REFORMA DO CME DO HOSPITAL MUNICIPAL OSCAR RAMIRES

LOCAL: R. JOAQUIM MURTINHO COM RUA 13 DE JUNHO, 436 - CENTRO - PORTO MURTINHO-MS
COORDENADAS: 21°42'46"S 57°53'50"O

VISTO/CONVÊNIO: DATA: JANEIRO/2025 ÁREA DA REFORMA: 66,76 m² ÁREA DO TERRENO: 6.000,00 m²

RESPONSÁVEL TÉCNICO P/ PROJETO: FÁBIO MARQUES RIBEIRO PREFEITO: NELSON CINTRA RIBEIRO

CREA nº 15.276/MS CNPJ 03.107.539/0001-32

CONTEÚDO: PLANTA BAIXA - PLANTA DE COBERTURA - ISOMÉTRICO - DETALHES - LISTA DE MATERIAIS

ESCALA COMO INDICADO: 02/02

DESENHISTA: RAFAEL NUNES