


9 DETALHE POSTE
1:25


5 IMPLANTAÇÃO - CONSTRUIR
1:150

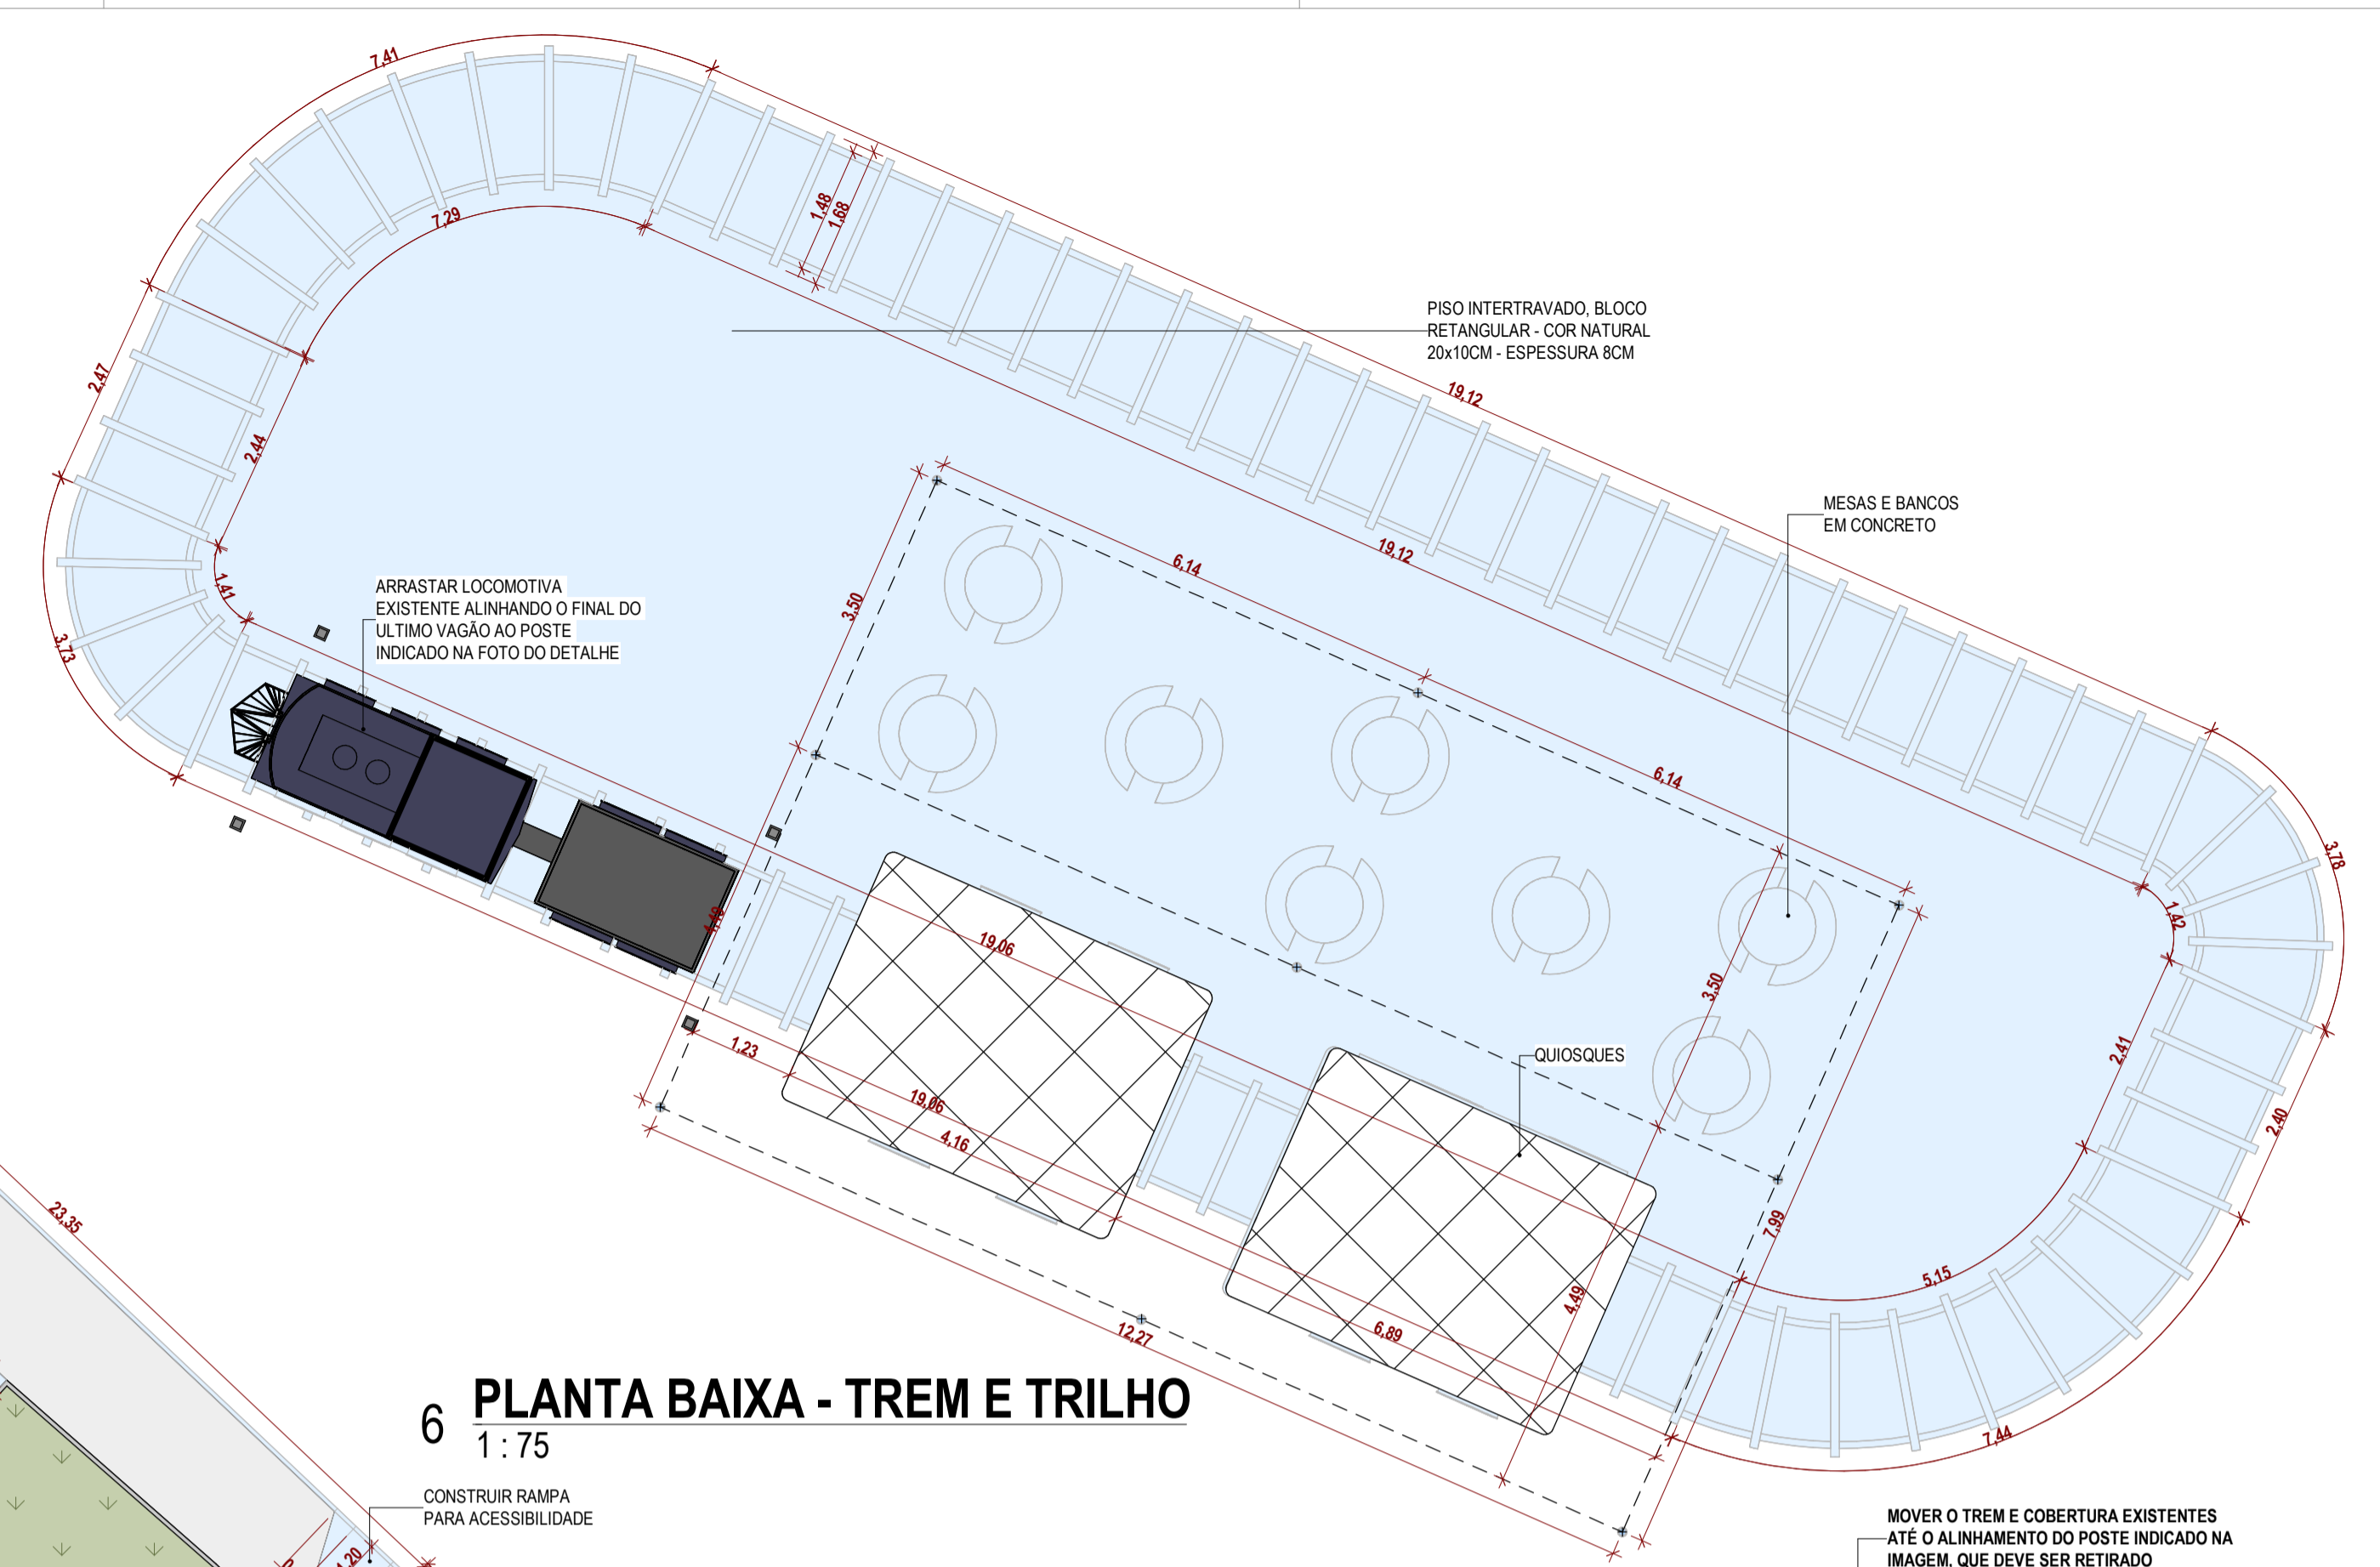


6 PLANTA BAIXA - TREM E TRILHO
1:75

ARQ - 004 - PORTAS					
CÓD	LARGURA	ALTURA	QTDE	DESCRIÇÃO	
P1	0,70	1,00	1	ALCAPAO EM FERRO 70X100CM, INCLUSO FERRAGENS	
P2	0,80	1,60	4	PORTA DE GIRO - 1 FOLHA - VENEZIANA DE ALUMINIO - PINTURA ALQUÍDICA BRANCO	
P3	0,80	2,14	4	PORTA EM CHAPA VINCADA - 1 FOLHA, INCLUSIVE ACABAMENTO E FERRAGENS	
P4	0,90	2,10	1	PORTA DE GIRO - 1 FOLHA - CHAPA VINCADA - PINTURA ESMALTE BRANCO	

ARQ - 004 - JANELAS					
CÓD	LARGURA	ALTURA	PEITORIL	QTDE	DESCRIÇÃO
J1	0,80	0,60	1,80	5	JANELA BASCULANTE - 3 FOLHAS - METÁLICA COM VIDRO
J2	3,45	1,30	1,10	2	JANELA ENROLAR - 1 FOLHA - ALUMÍNIO FRISADO

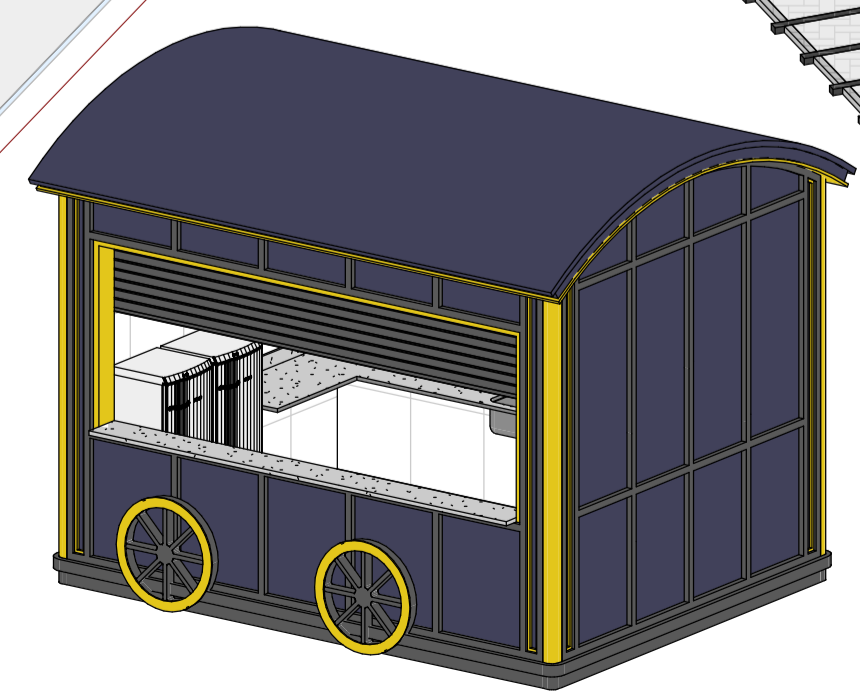

7 VOLUMETRIA 03

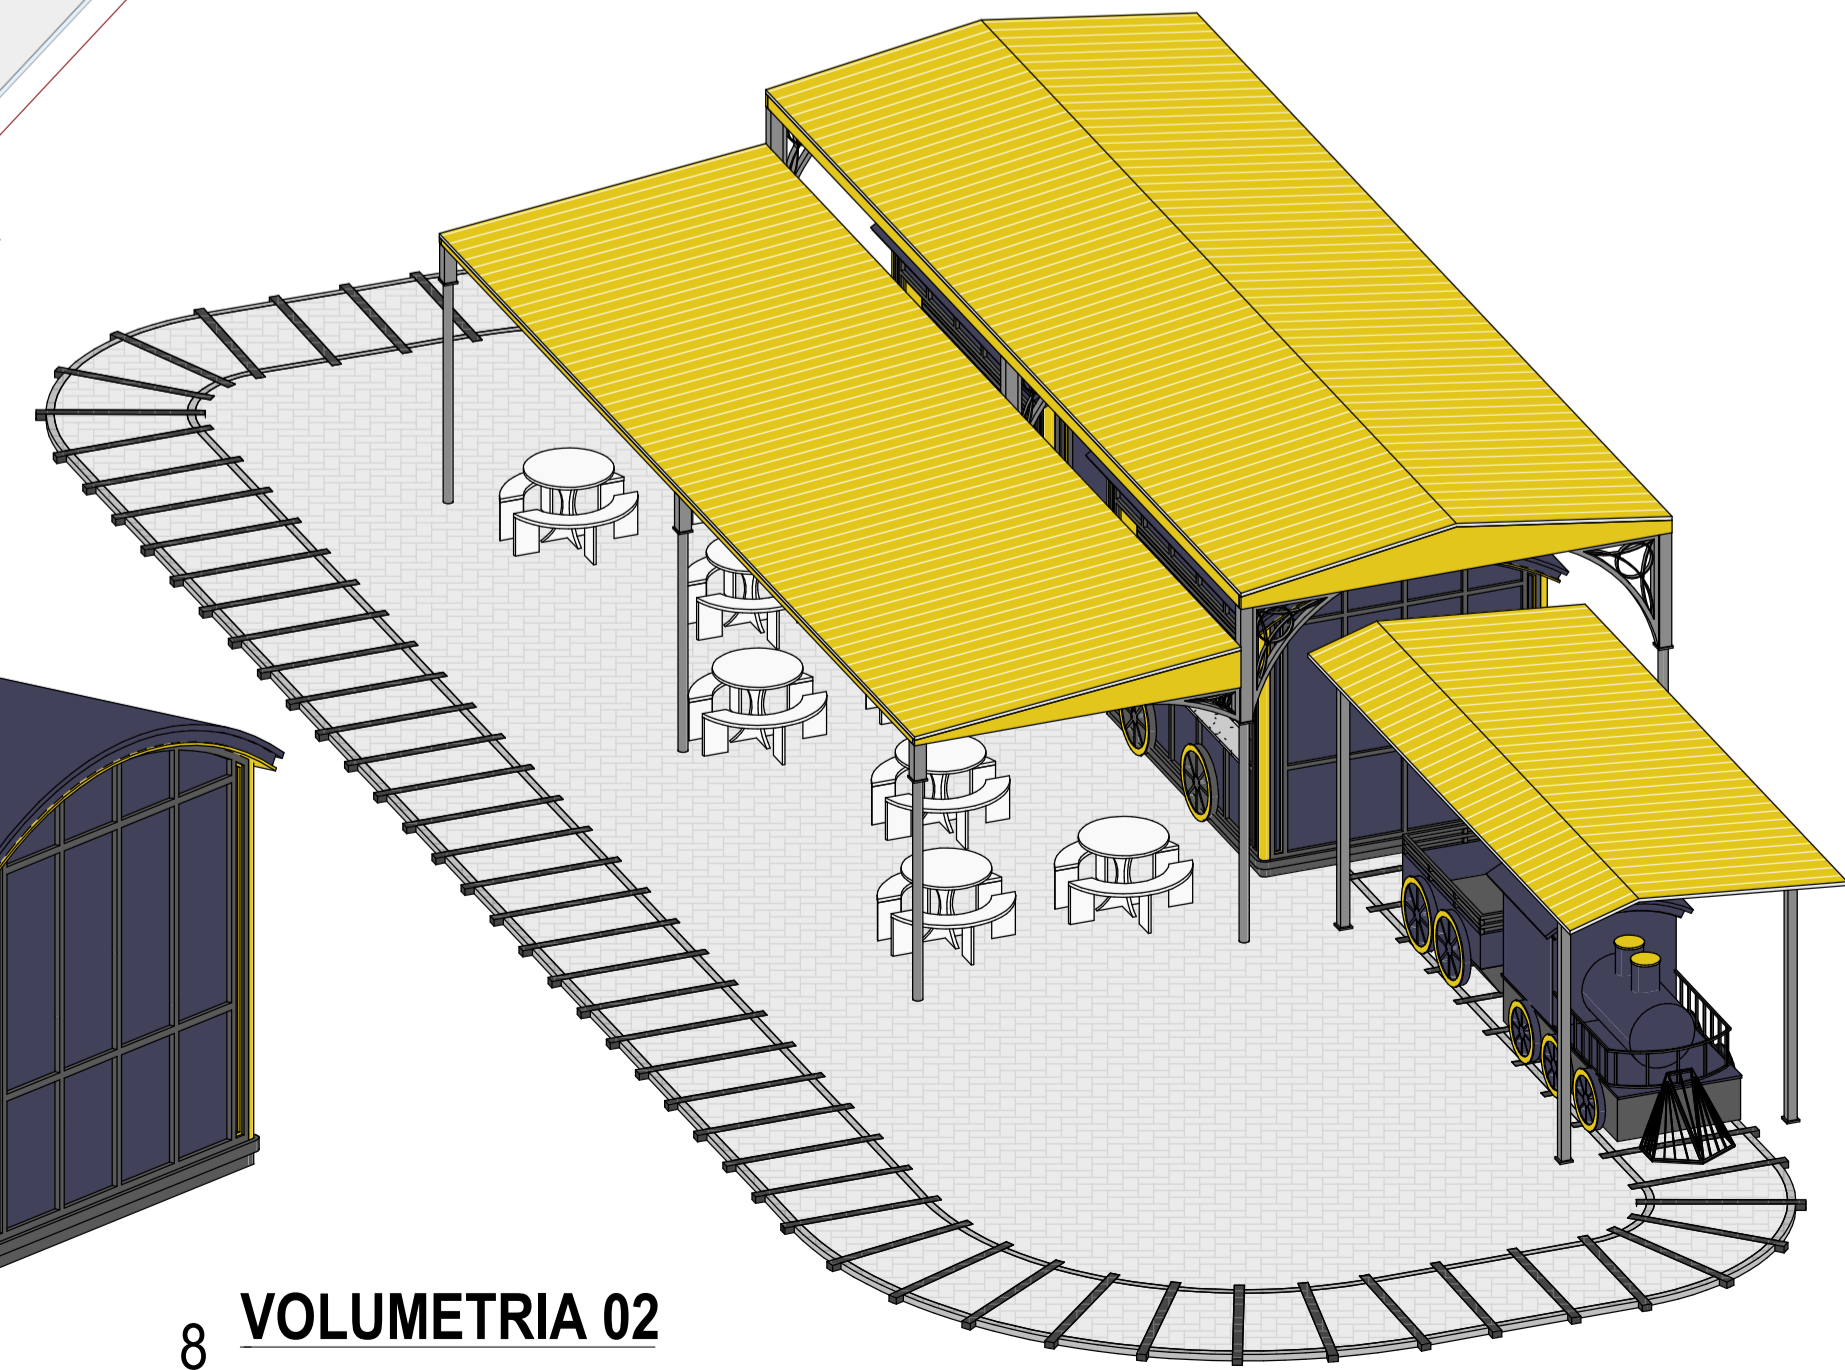

8 VOLUMETRIA 02

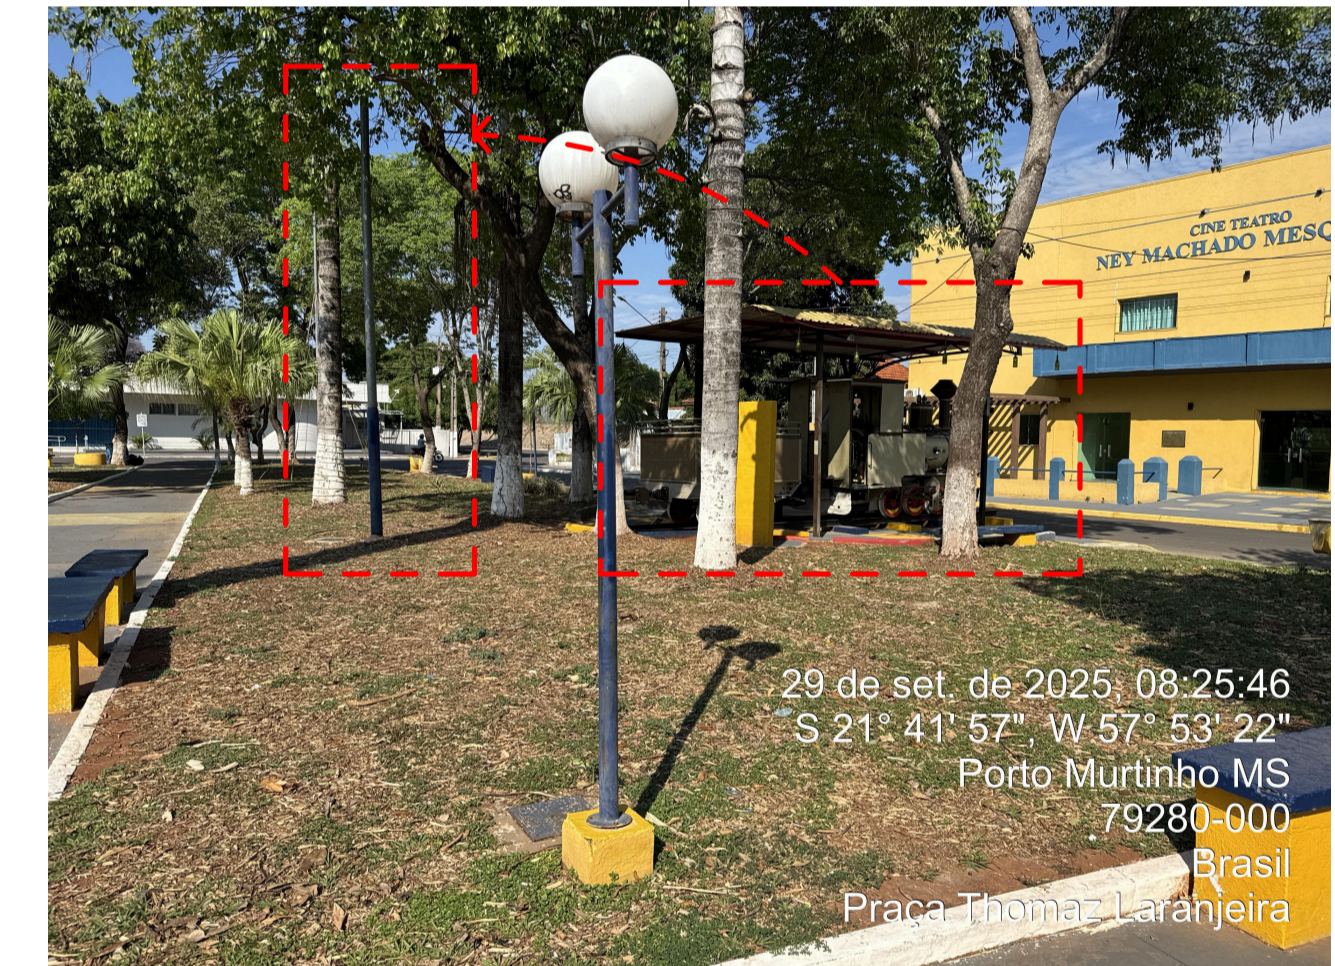


TABELA DE REVISÃO			
NÚM.	DATA	DESCRIÇÃO	REVISÃO / ALTERAÇÃO

APROVAÇÃO

PREFEITURA MUNICIPAL DE PORTO MURTINHO
SETOR DE APROVAÇÃO DE PROJETOS
PROJETO APROVADO

ANALISTA: _____

PREFEITURA MUNICIPAL DE PORTO MURTINHO

OBRA: REVITALIZAÇÃO DA PRAÇA THOMAZ LARANJEIRAS NO MUNICÍPIO DE PORTO MURTINHO/MS

LOCAL: QUADRILÁTERO DAS RUAS DR. CORRÊA, TV. THOMAS LARANJEIRAS, RUA PEDRO CELESTINO E AV. LARANJEIRAS - PORTO MURTINHO/MS

COORDENADAS: 21°41'57" S, 57°53'22" W

DATA: ABRIL/2025 | ÁREA CONSTRUIDA: 148,12 m² | ÁREA DO TERRENO: 3.247,55 m²

RESPONSÁVEL TÉCNICO EM PROJETO: FÁBIO MARQUES RIBEIRO | PREFEITO: NELSON CINTRA RIBEIRO

CREA nº 15.276/MS | CNPJ 03.107.539/0001-32

QR CODE

CONTEÚDO: IMPLANTAÇÃO - CONSTRUIR, PLANTA BAIXA - TREM E TRILHO, DETALHE POSTE, LEGENDAS E VOLUMETRIAS

ESCALA: Como indicado | FOLHA: 3/6

DESENHISTA: TALITA