


30 VISTA 01 PÓRTICO
1:25

TEXTURA LÁTEX ACRÍLICA: PINTURA COM TINTA LÁTEX ACRÍLICA EM PAREDES NA COR AZUL DEL REY, SUVINIL OU SIMILAR




31 VISTA 02 - PÓRTICO
1:25


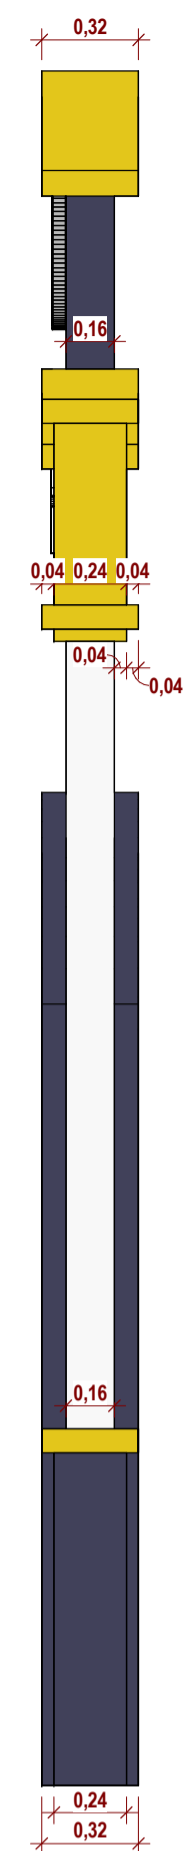


32 3D PÓRTICO

DETALHAMENTO DE BANCADAS: B01
2 UNIDADES - QUIOSQUES

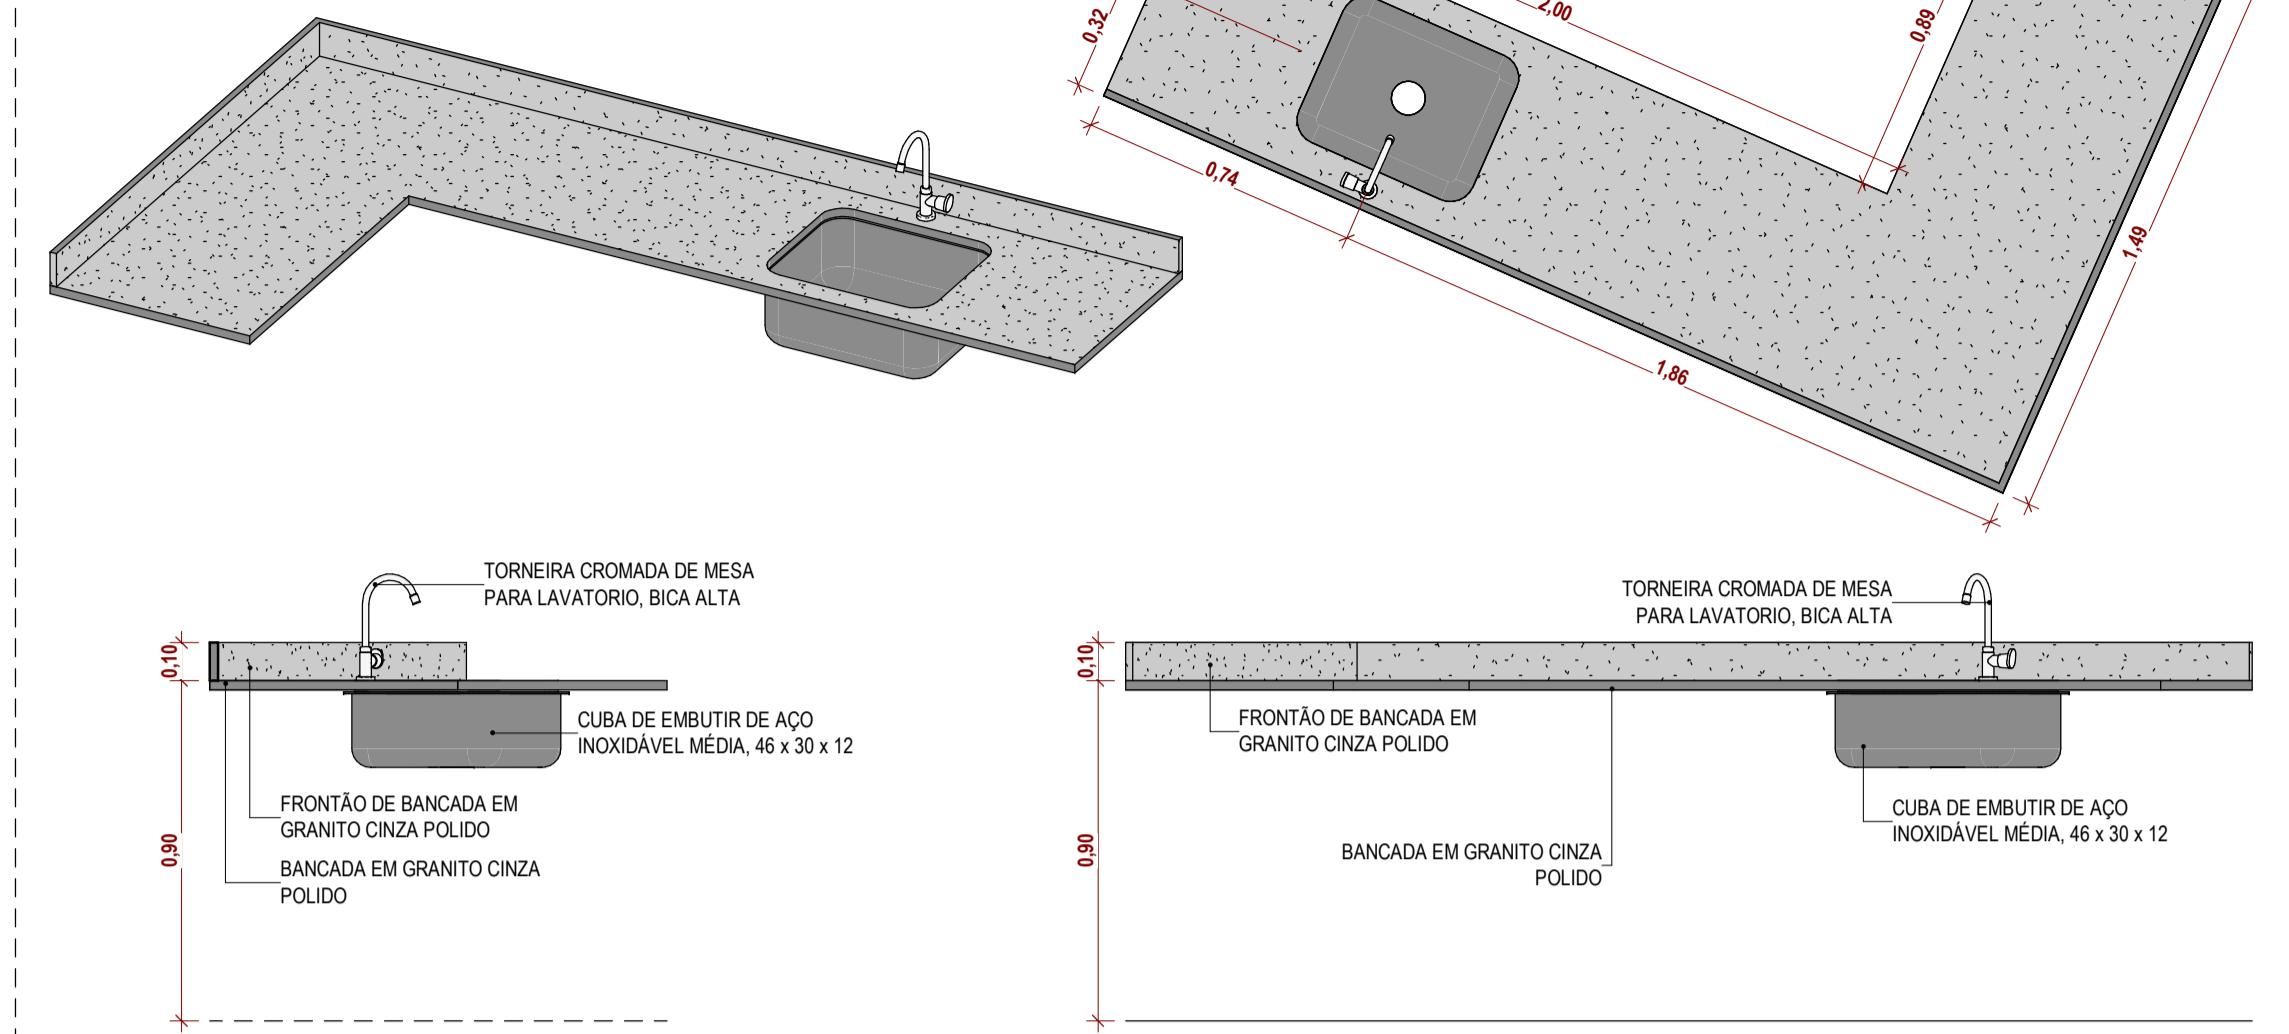

DETALHAMENTO DE BANCADAS: B02
2 UNIDADES - BANHEIROS

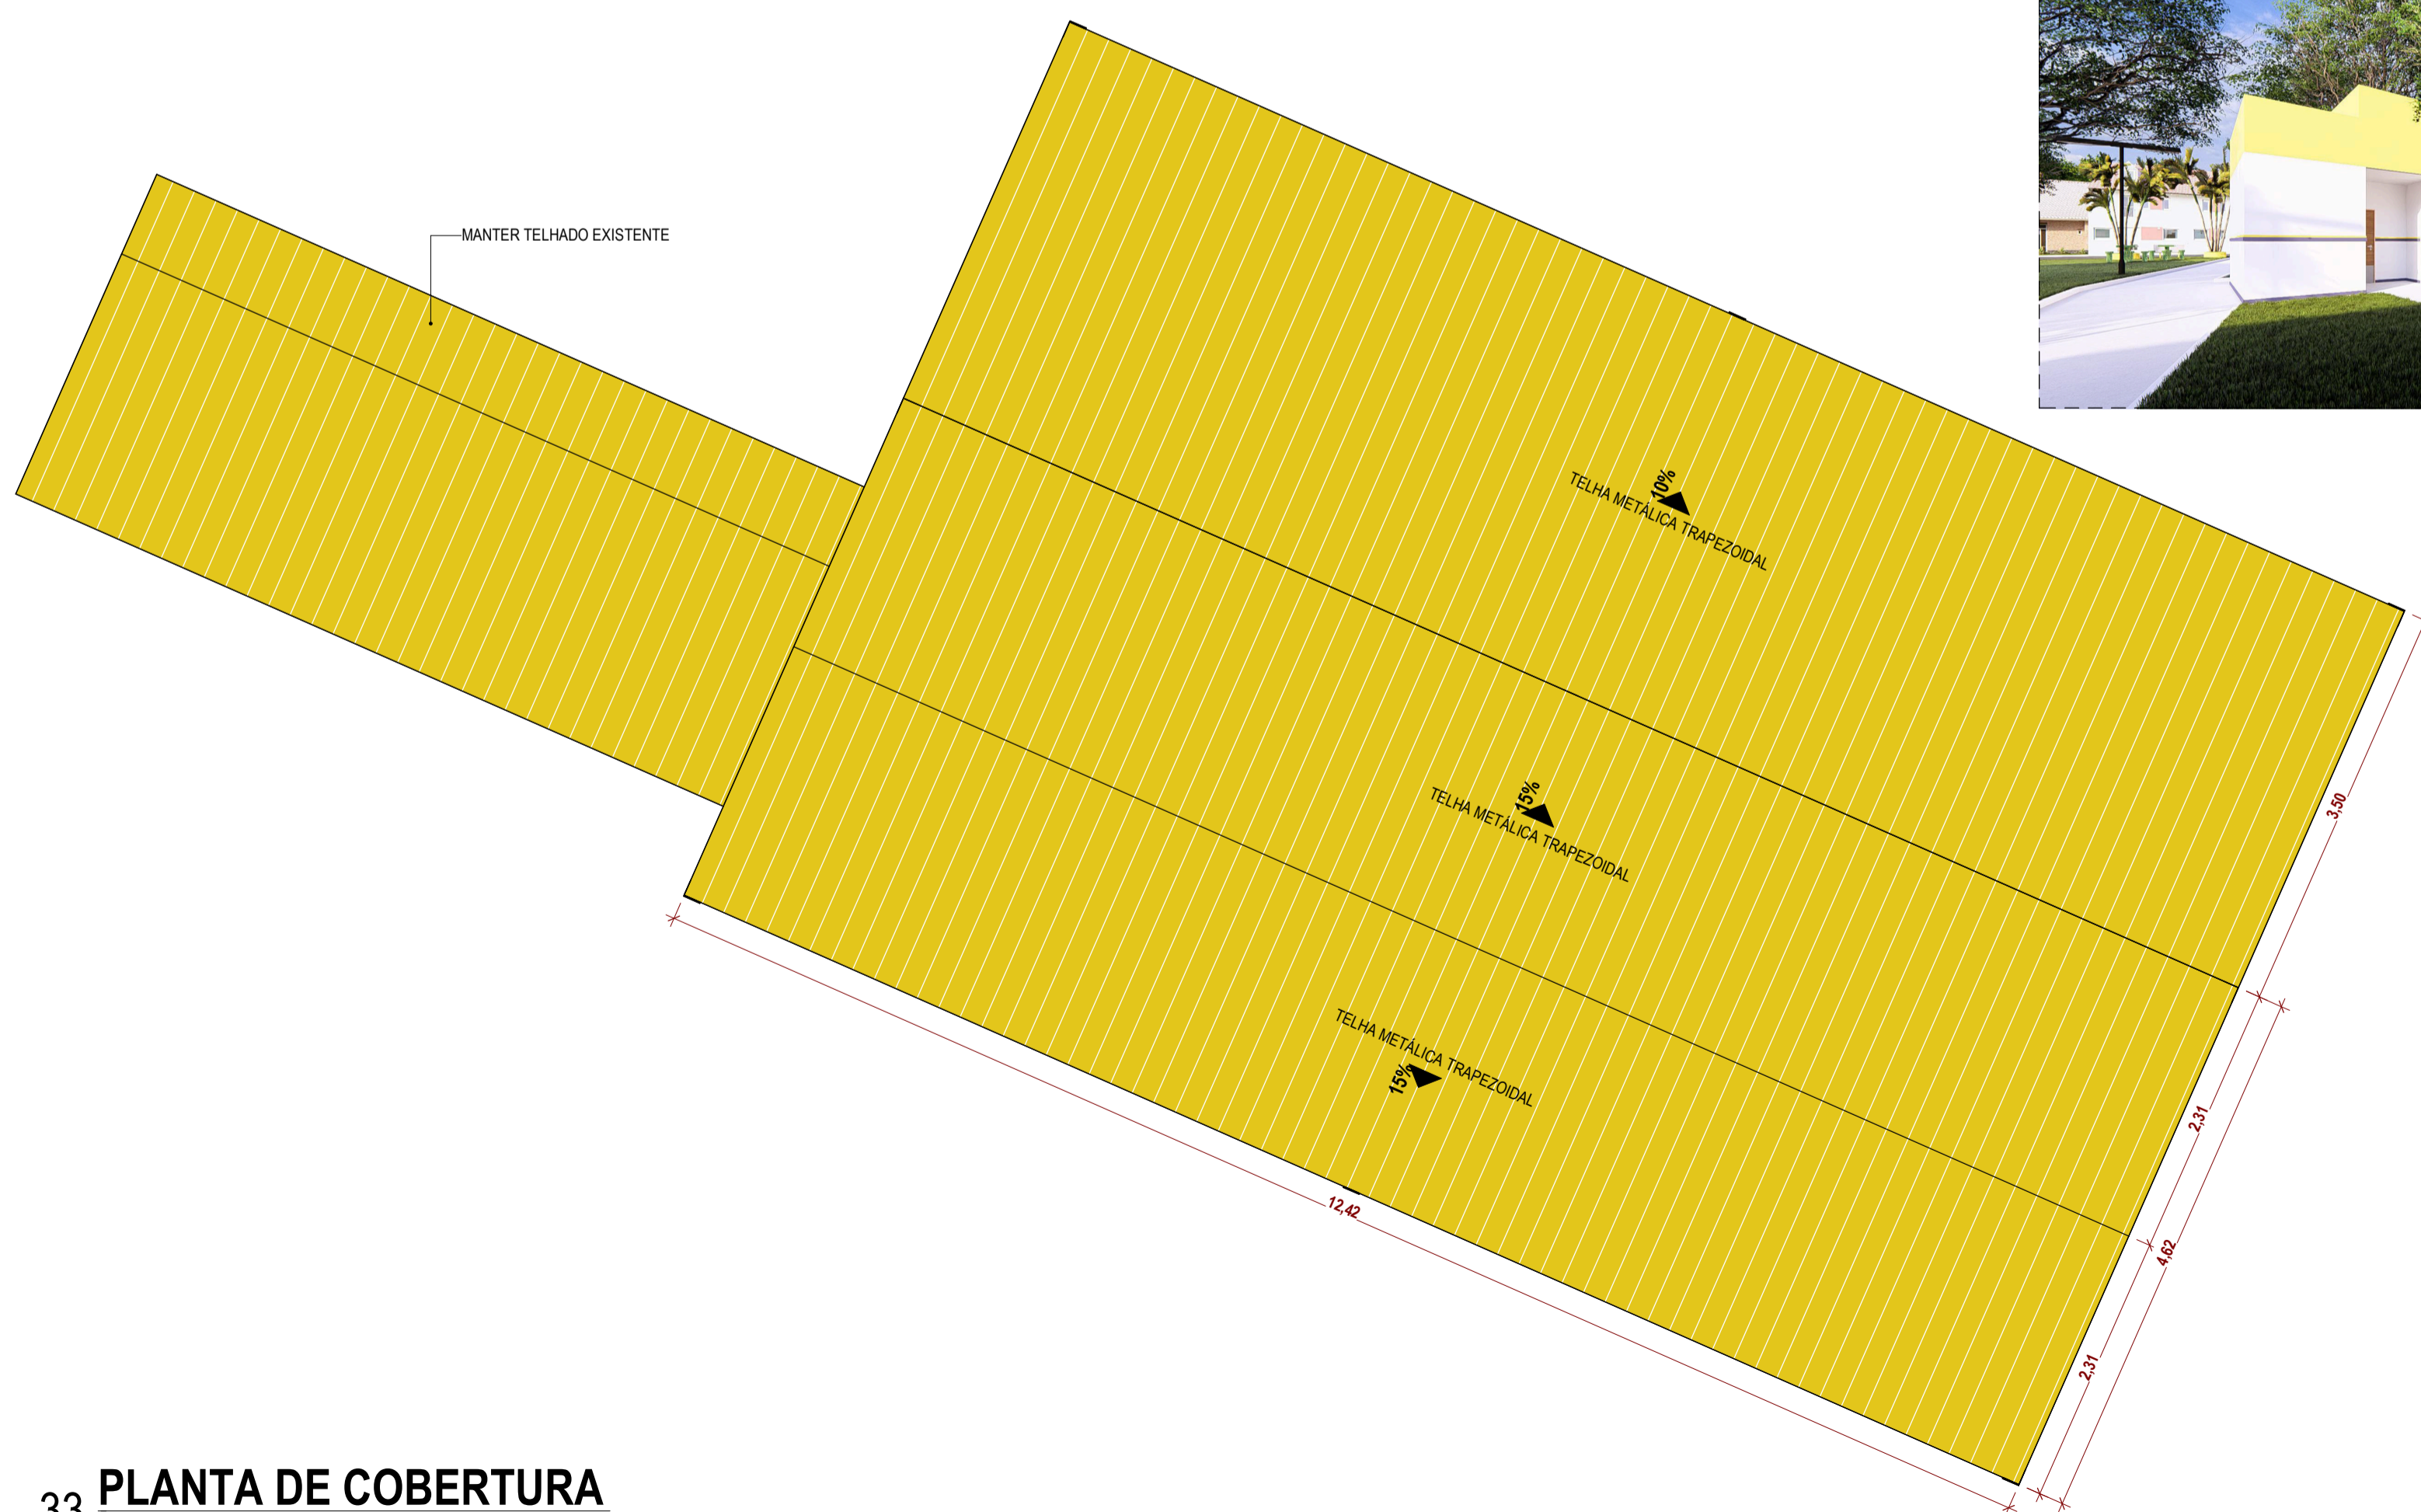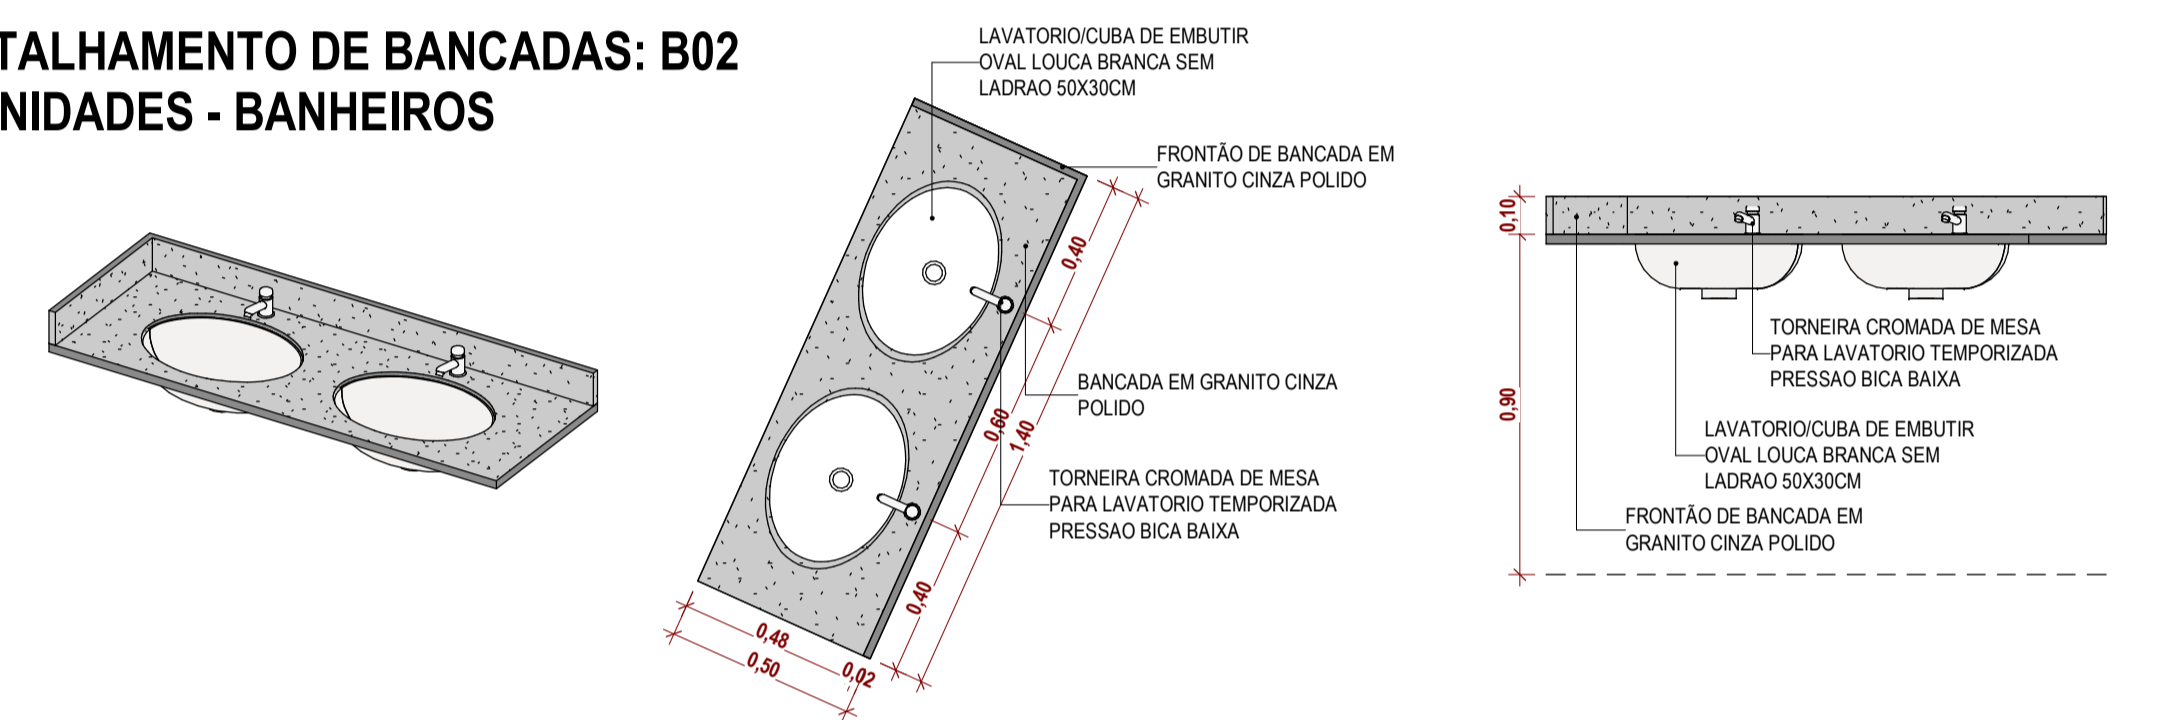

33 PLANTA DE COBERTURA
1:50



34 PLANTA DE COBERTURA
1:50



TABELA DE REVISÃO				
NÚM.	DATA	DESCRIÇÃO	REVISÃO	ALTERAÇÃO

APROVAÇÃO

PREFEITURA MUNICIPAL DE PORTO MURTINHO
SETOR DE APROVAÇÃO DE PROJETOS
PROJETO APROVADO

ANALISTA: _____



PREFEITURA MUNICIPAL DE PORTO MURTINHO

OBRA: REVITALIZAÇÃO DA PRAÇA THOMAZ LARANGEIRA NO MUNICÍPIO DE PORTO MURTINHOS

LOCAL: QUADRIPLATERO DAS RUAS DR. CORREA, TV. THOMAS LARANJEIRAS, RUA PEDRO CELESTINO E AV. LARANJEIRAS - PORTO MURTINHOS

DATA: ABRIL/2026

ÁREA CONSTRUÍDA: 148,12 m²

ÁREA DO TERRENO: 3.247,55 m²

COORDENADAS: 21°14'57" O'S
57°53'22" 3" O

QR CODE



RESPONSÁVEL TÉCNICO DO PROJETO: FÁBIO MARQUES RIBEIRO

PREFEITO: NELSON CINTRA RIBEIRO

CREA nº 15.276/MS

CNPJ 03.107.539/0001-32

CONTEÚDO: VISTAS - PÓRTICO, DETALHAMENTO DE BANCADAS, PLANTAS DE COBERTURA E RENDERS

ESCALA: Como indicado

FOLHA: 6/6