




1 IMPLANTAÇÃO
1:125

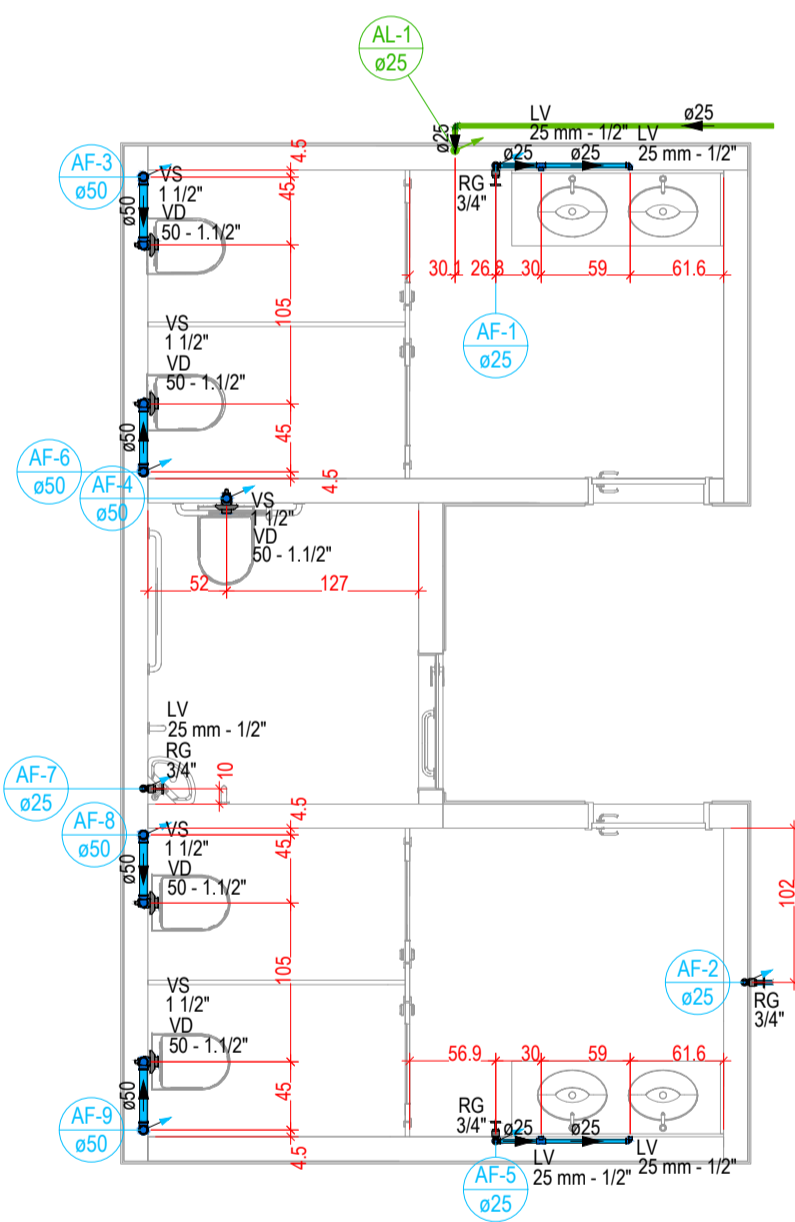

2 PLANTA BAIXA - BANHEIROS
1:50

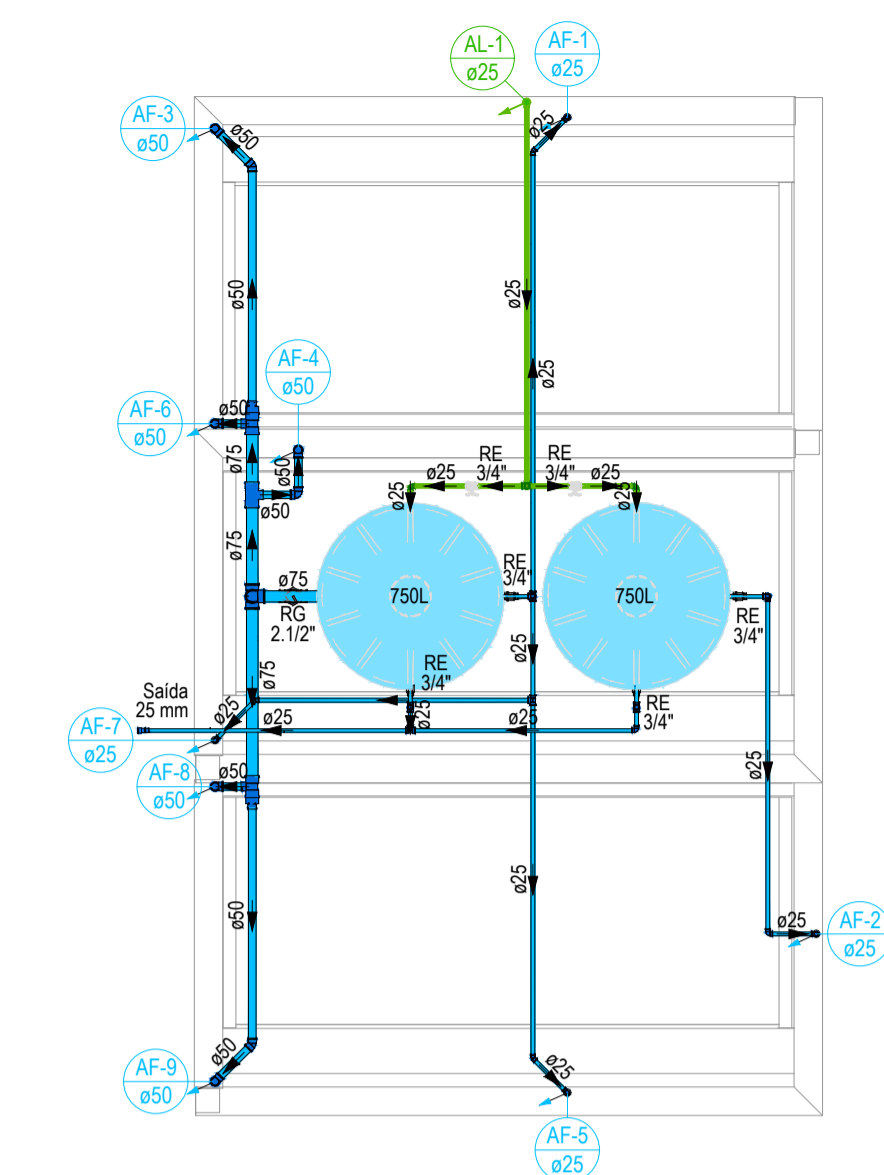


3 PLANTA DE COBERTURA
1:50

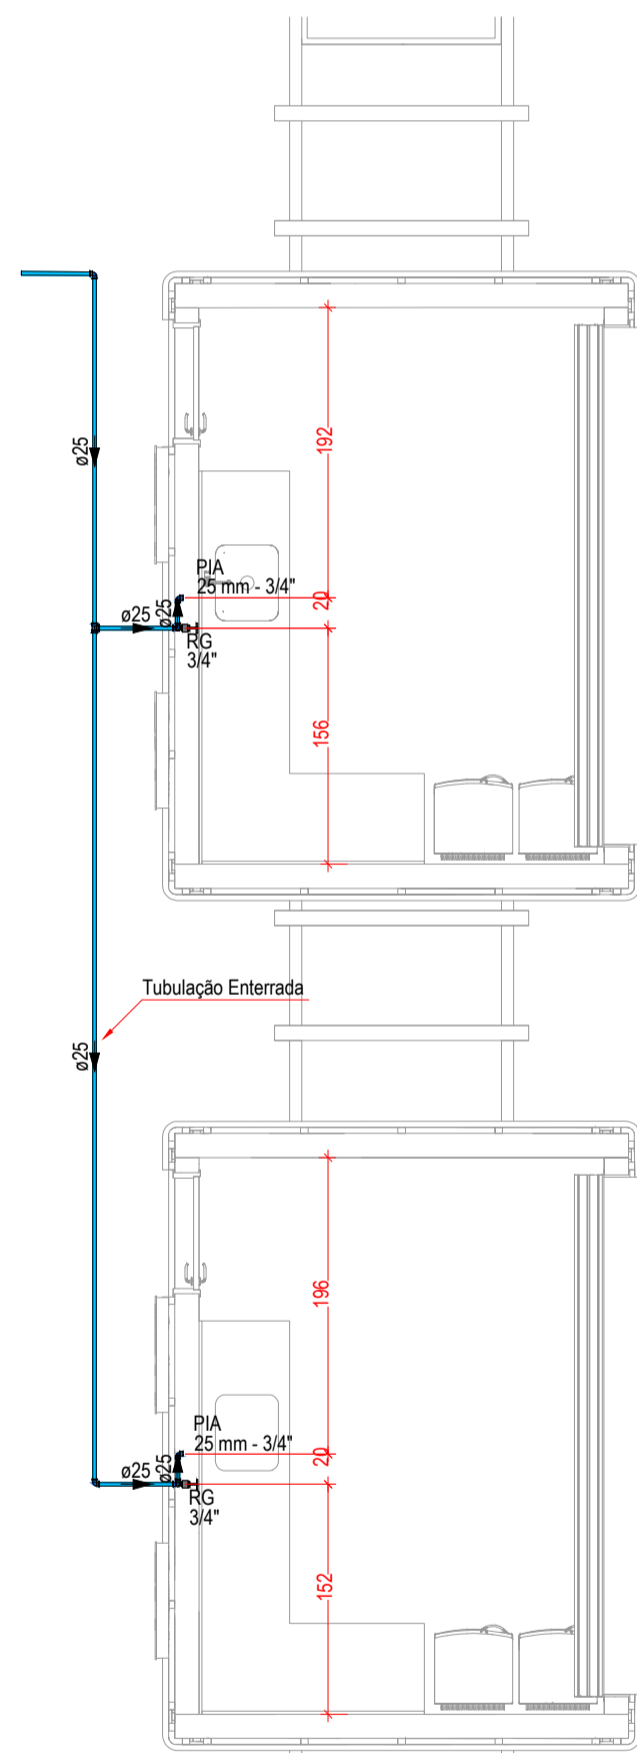


DETALHE HID-3
1:50


4 PLANTA BAIXA - RESTAURANTES
1:50

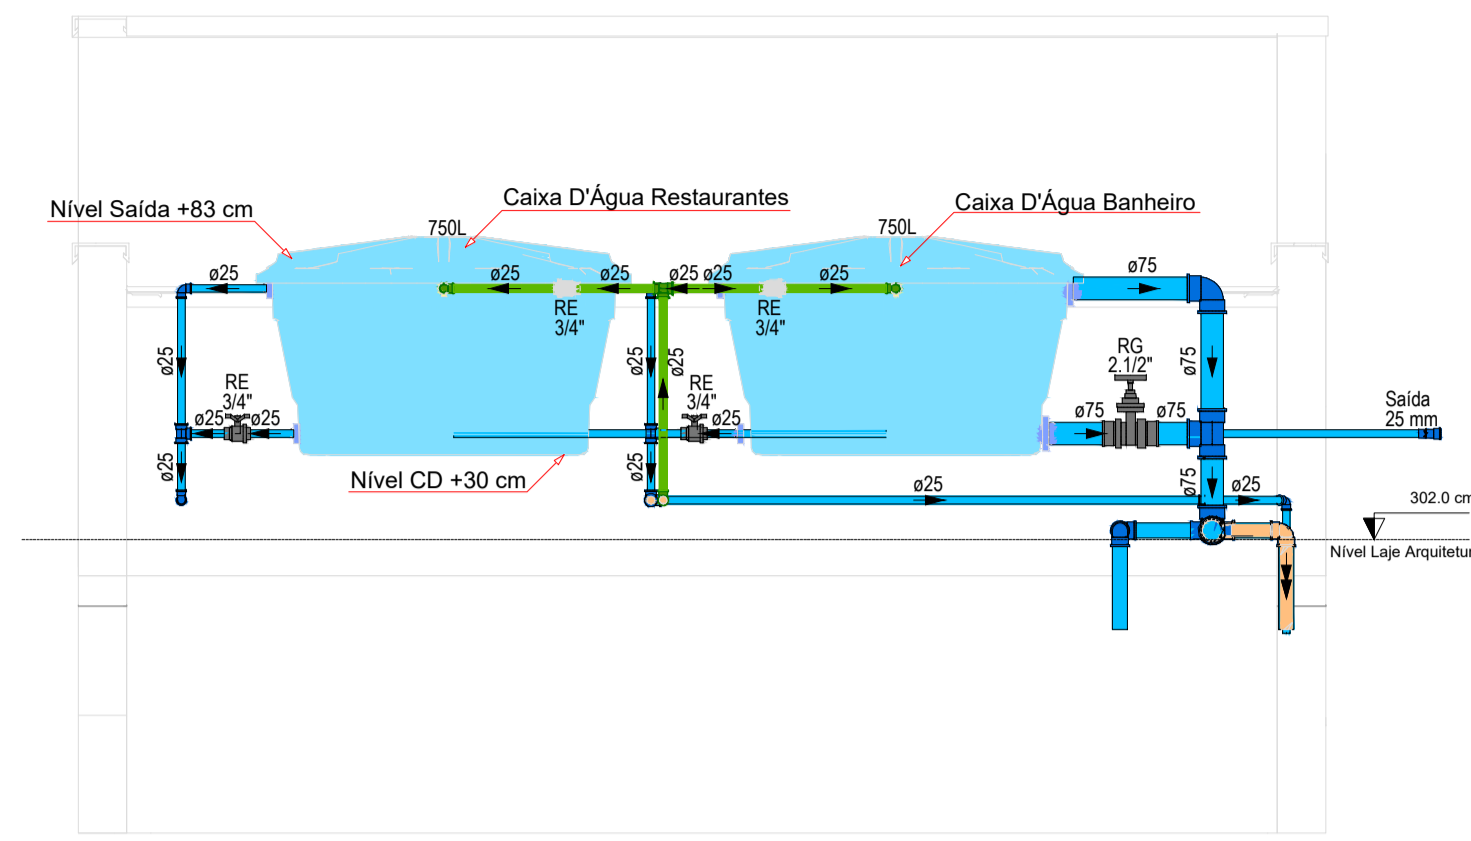

5 CORTE AA
1:25

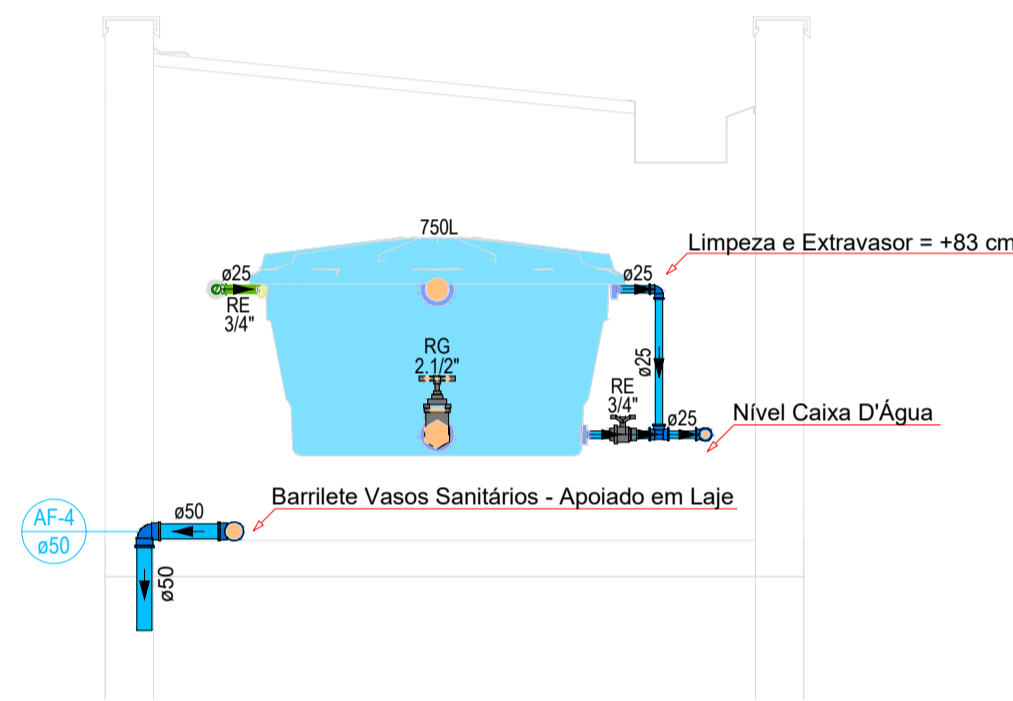


6 CORTE BB
1:25

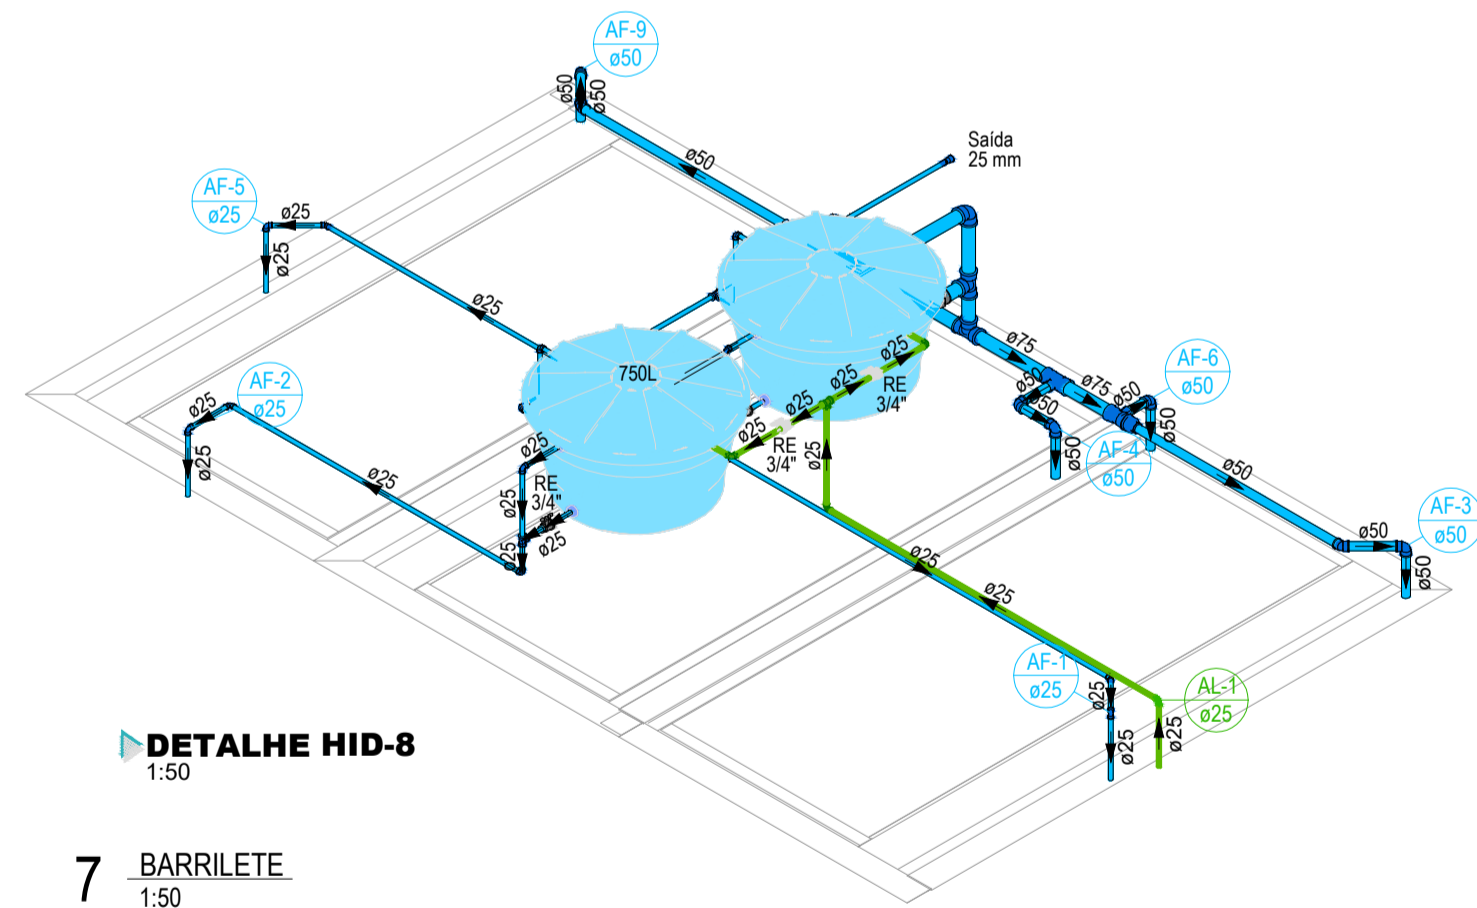

DETALHE HID-8
1:50

7 BARRILETE
1:50

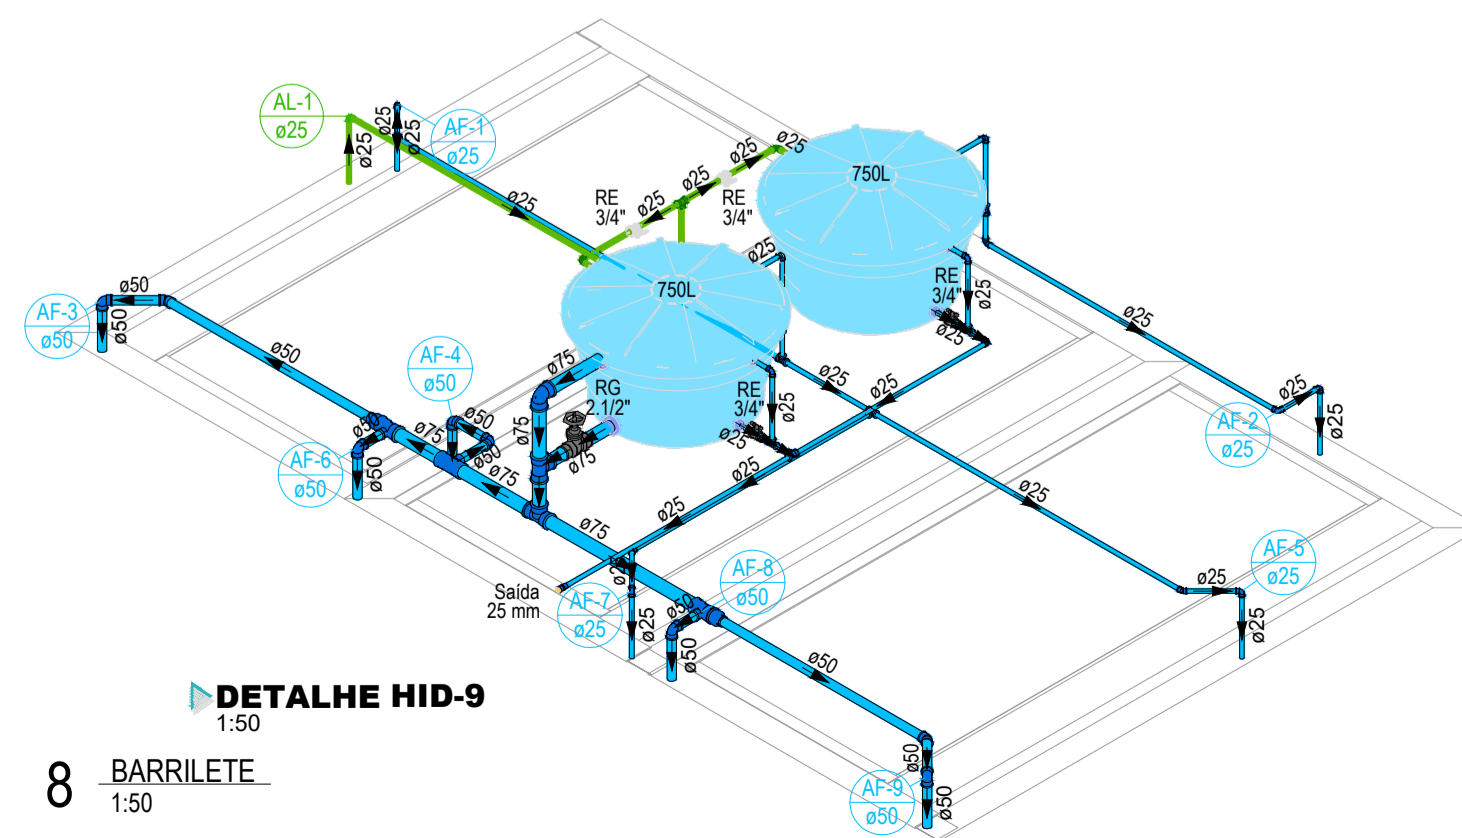

DETALHE HID-9
1:50

8 BARRILETE
1:50

Lista de materiais - Térmico	
Alimentação	
Metals	
Registro esfera VS compacto soldável PVC 25 mm	1 pç
PVC rígido soldável	
Joelho 90° soldável 25 mm	3 pç
Luva soldável 25 mm	2 pç
Tubos 25 mm	9.51 m
Água fria	
Metals	
Hidrómetro individual 1,5 m ³ /h - 3/4"	1 pç
Registro de gaveta c/ canopia cromada 3/4"	6 pç
Registro esfera VS compacto soldável PVC 25 mm	1 pç
PVC Acessórios	
Tubo de descarga VDE. 38 mm	5 pç
PVC rígido rosçável	
Luva c/ rosca 3/4"	2 pç
Tubete de polipropileno para hidrómetro 3/4"	2 pç
PVC rígido soldável	
Adapt sold.curto c/bolsa-rosca p registro 25 mm - 3/4"	12 pç
50 mm - 1.1/2"	5 pç
Joelho 90° soldável 25 mm	11 pç
50 mm	8 pç
Luva soldável 25 mm	6 pç
50 mm	5 pç
Tubos 25 mm	30.67 m
50 mm	9.46 m
Tê 90 soldável 25 mm	1 pç
PVC soldável azul c/ bucha latão	
Joelho 90° soldável com bucha de latão 25 mm - 3/4"	2 pç
Joelho de redução 90° soldável com bucha de latão 25 mm - 1/2"	3 pç
Tê red.90 sold c/ bucha latão B central 25 mm - 1/2"	2 pç

Lista de materiais - Cobertura	
Alimentação	
Metals	
Registro esfera VS compacto soldável PVC 25 mm	2 pç
PVC rígido soldável	
Adapt sold. c/ flange livre p/ cx. d' água 25 mm - 3/4"	2 pç
Joelho 90° soldável 25 mm	4 pç
Torneira de bóia 3/4"	2 pç
Tubos 25 mm	5.24 m
Tê 90 soldável 25 mm	1 pç
Reservatórios - 750 litros	2 pç
Água fria	
Metals	
Registro bruto de gaveta industrial 2.1/2"	1 pç
Registro esfera VS compacto soldável PVC 25 mm	4 pç
PVC rígido soldável	
Adapt sold. c/ flange livre p/ cx. d' água 25 mm - 3/4"	8 pç
75 mm - 2.1/2"	2 pç
Adapt sold.curto c/bolsa-rosca p registro 75 mm - 2.1/2"	2 pç
Bucha de redução sold. longa 75 mm - 50 mm	2 pç
Joelho 45 soldável 25 mm	3 pç
50 mm	2 pç
Joelho 90° soldável 25 mm	11 pç
50 mm	6 pç
75 mm	1 pç
Tubos 25 mm	20.13 m
50 mm	6.29 m
75 mm	3.44 m
Tê 90 soldável 25 mm	7 pç
75 mm	2 pç
Tê de redução 90 soldável 75 mm - 50 mm	3 pç

Legenda de condutos	
Água fria	
Alimentação	

TABELA DE REVISÃO				
NÚM.	DATA	DESCRIÇÃO	REVISÃO	ALTERAÇÃO

APROVAÇÃO

PREFEITURA MUNICIPAL DE PORTO MURTINHO
SETOR DE APROVAÇÃO DE PROJETOS
PROJETO APROVADO

ANALISTA: _____

PREFEITURA MUNICIPAL DE PORTO MURTINHO

OBRA
REVITALIZAÇÃO DA PRAÇA THOMAS LARANJEIRA NO MUNICÍPIO DE PORTO MURTINHOS

LOCAL
QUADRIPLATERO DAS RUAS DR. CORREA, TV. THOMAS LARANJEIRAS, RUA PEDRO CELESTINO E AV. LARANJEIRAS - PORTO MURTINHOS

VISTO/CONVÊNIO
ABRIL/2026

COORDENADAS
21°47'57.0"S
57°52'22.3"O

ÁREA CONSTRUÍDA
148,12 m²

ÁREA DO TERRENO
3.247,55 m²

RESPONSÁVEL TÉCNICO DO PROJETO
FÁBIO MARQUES RIBEIRO

CREA nº 15.276/MS

PREFEITO
NELSON CINTRA RIBEIRO

CNPJ 03.107.539/0001-32

QR CODE