


1 PLANTA BAIXA
1:25

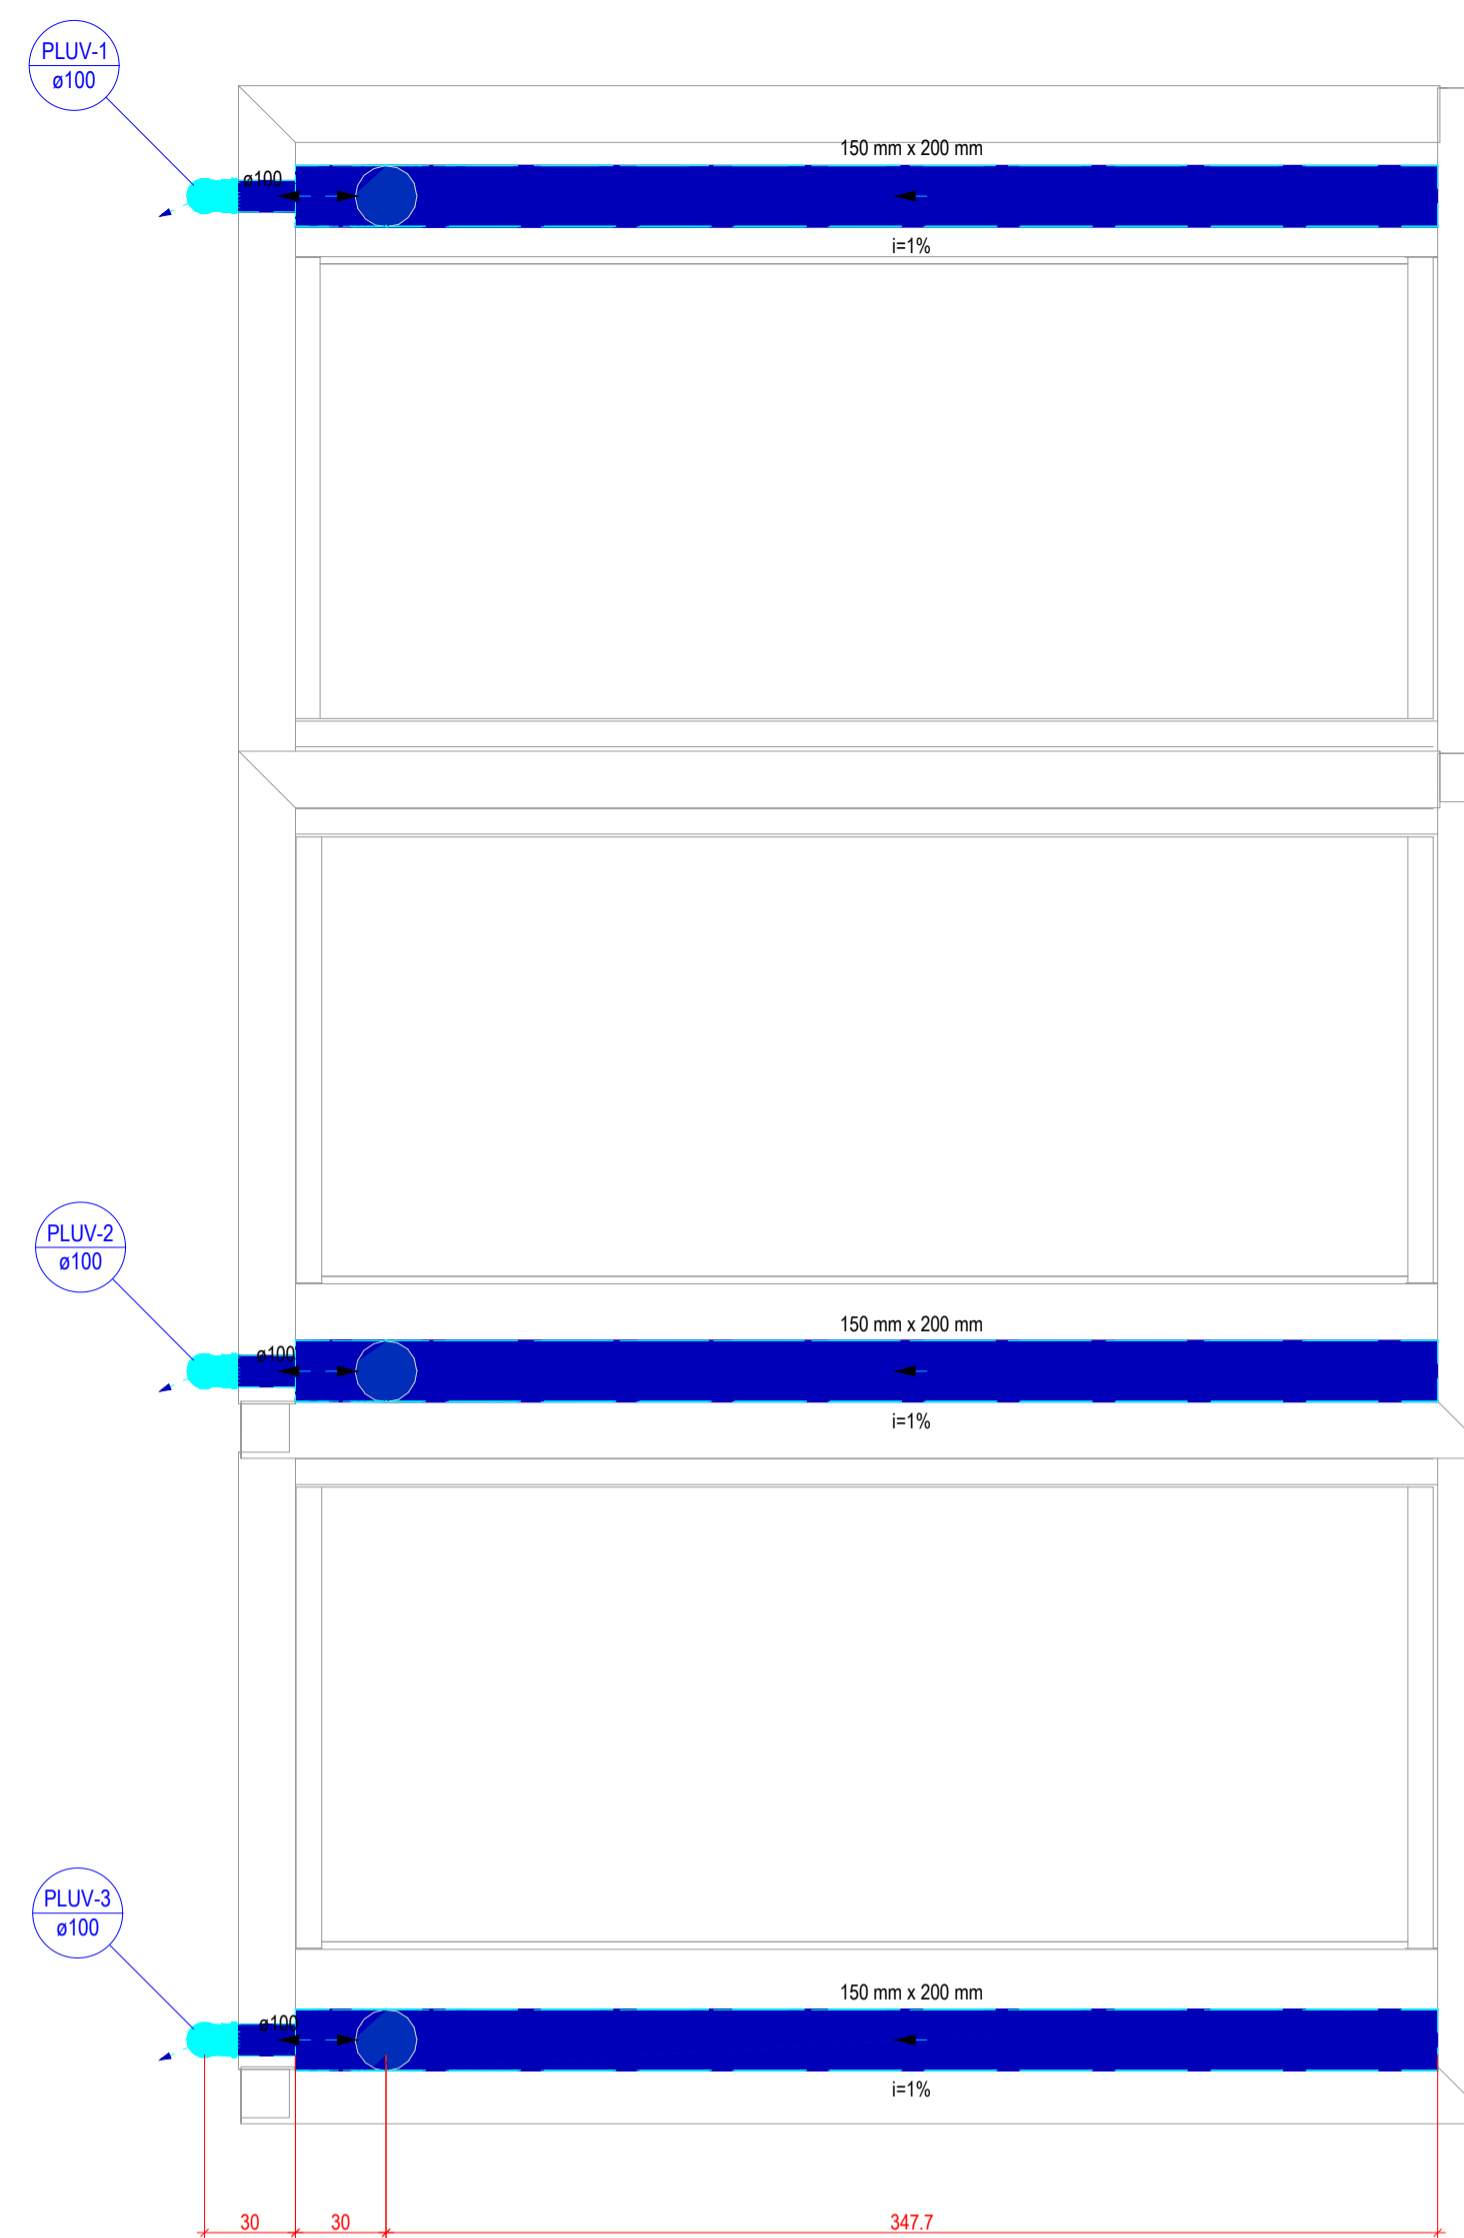


2 PLANTA DE COBERTURA
1:25


Lista de materiais - Térreo	
Pluvial	
PVC série R	
Joelho 90° Série R	3 pç
100 mm	
Pluvial - Tubo PVC série R	0,44 m
100 mm	

Lista de materiais - Cobertura	
Pluvial	
Calha metálica	
Calha em Chapa de Aço número 24	
150 mm x 200 mm	11,33 m
PVC série R	
Joelho 90° Série R	
100 mm	6 pç
Luva Série R	
100 mm	3 pç
Pluvial - Tubo PVC série R	
100 mm	11,94 m


Legenda de condutos	
Pluvial	

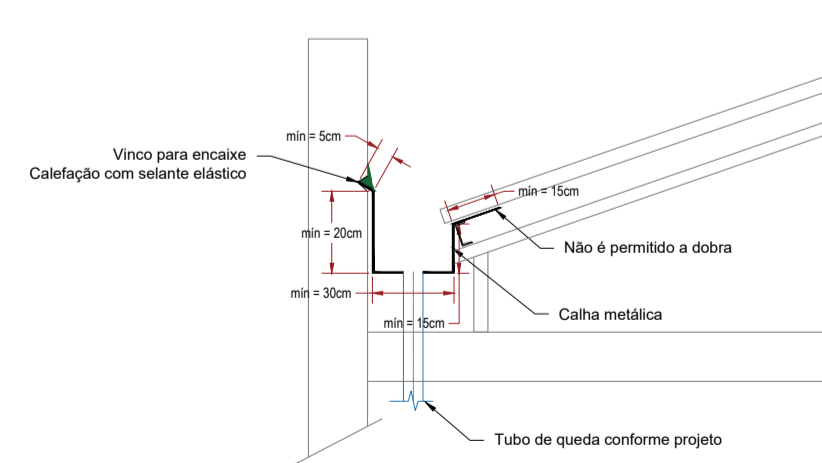

DETALHE - CALHA PAREDE
Sem esc.

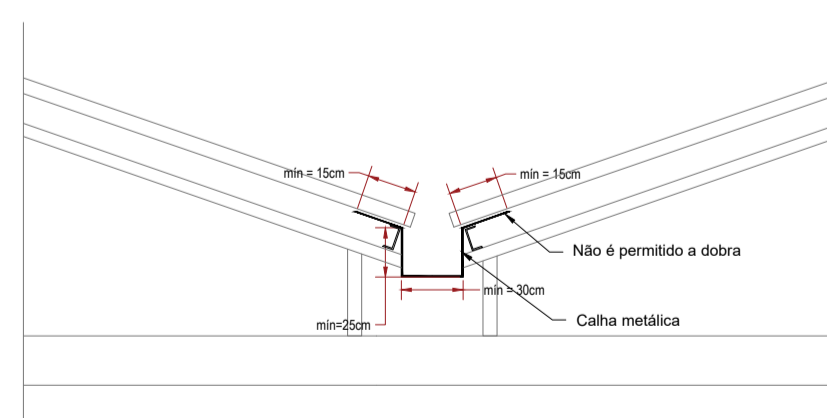

DETALHE - CALHA CENTRAL
Sem esc.

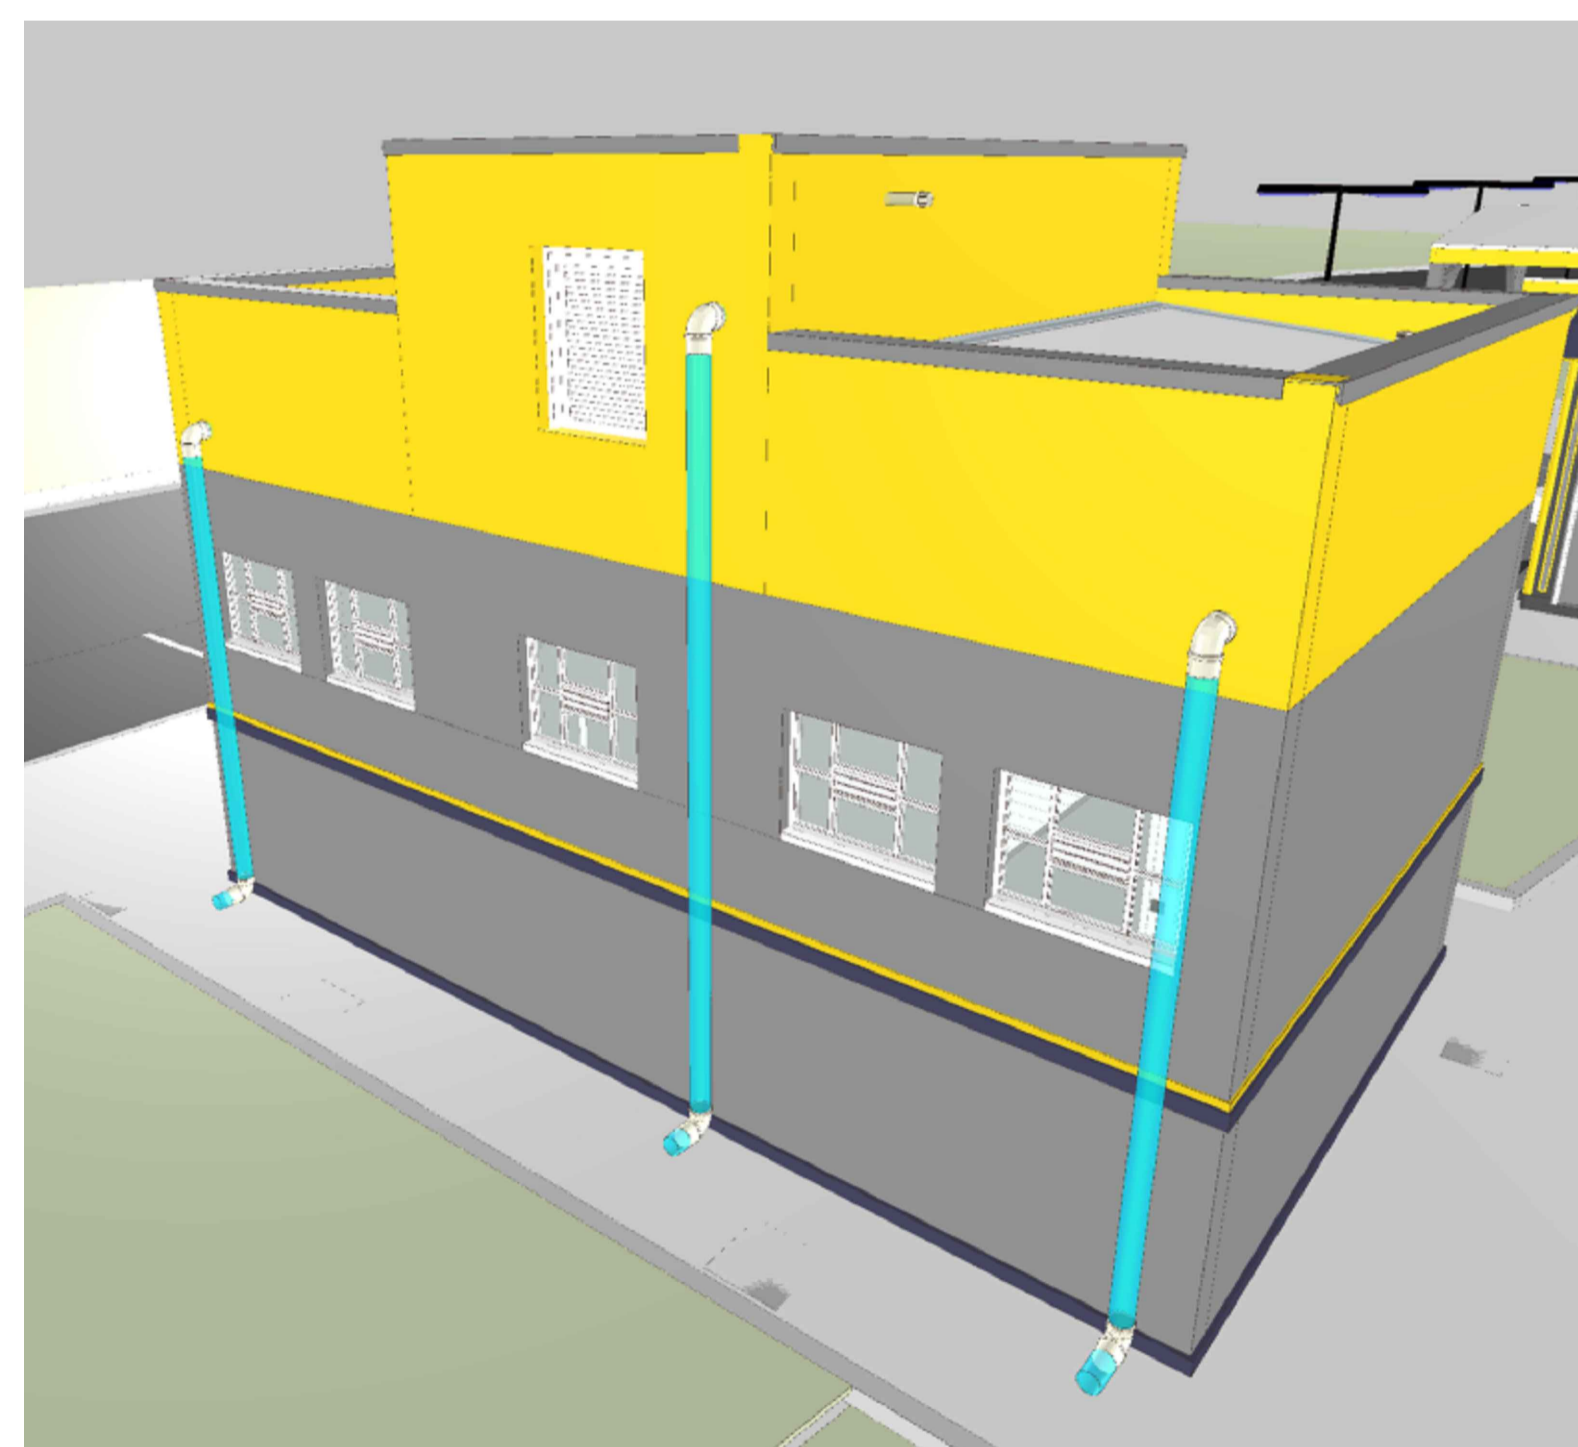

3 VISTA 3D
S/ ESCALA

TABELA DE REVISÃO			
NÚM.	DATA	DESCRIÇÃO	ALTERAÇÃO

APROVAÇÃO

PREFEITURA MUNICIPAL DE PORTO MURTINHO
SETOR DE APROVAÇÃO DE PROJETOS
PROJETO APROVADO

ANALISTA: _____

PREFEITURA MUNICIPAL DE PORTO MURTINHO

OBRA: REVITALIZAÇÃO DA PRAÇA THOMAS LARANJEIRA NO MUNICÍPIO DE PORTO MURTINHO/MS

LOCAL: QUADRILÁTERO DAS RUAS DR. CORREA, TV. THOMAS LARANJEIRAS, RUA PEDRO CELESTINO E AV. LARANJEIRAS - PORTO MURTINHO/MS

COORDENADAS: 21°47'51" O'S, 57°53'22" O'W

VISTO/CONVÊNIO: _____ DATA: ABRIL/2026 ÁREA CONSTRUÍDA: 148,12 m² ÁREA DO TERRENO: 3.247,55 m²

RESPONSÁVEL TÉCNICO DO PROJETO: FÁBIO MARQUES RIBEIRO PREFEITO: NELSON CINTRA RIBEIRO

CREA nº 15.276/MS CNPJ 03.107.539/0001-32

QR CODE:

CONTEÚDO: PLANTA BAIXA - PLANTA DE COBERTURA - DETALHES - LISTA DE MATERIAIS

ESCALA COMO INDICADO: _____ FOLHA: 01/01

DESENHISTA: RAFAEL NUNES