


ARQ - 004 - JANELAS					
CÓD	LARGURA	ALTURA	PEITORIL	QTDE	DESCRICAO
J1	0,60	0,60	1,60	1	JANELA MAXIM AR - 1 FOLHAS - VIDRO TEMPERADO 4MM COM CAIXILHO EM ALUMÍNIO
J2	1,20	1,00	1,10	2	JANELA CORRER - 3 FOLHAS - VENEZIANA DE ALUMÍNIO COM VIDRO TEMPERADO 6MM - 120X100CM
J3	1,50	1,00	1,10	2	JANELA CORRER - 6 FOLHAS - VENEZIANA DE ALUMÍNIO COM VIDRO TEMPERADO 6MM - 150X100CM

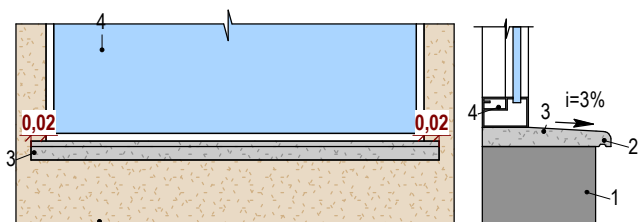


LEGENDA:

- 1 - CONTRAVERGA
- 2 - SULCO PARA PINGADEIRA
- 3 - PEITORIL EM GRANITO ACABAMENTO RETO SIMPLES (ESP.: 2,0CM) COM i=3%
- 4 - ESQUADRIA

OBS.: AS PEDRAS DEVERÃO UTILIZAR A LARGURA TOTAL DA ESQUADRIA MAIS AVANÇO DE 2CM NAS LATERAIS

*TODAS AS ESQUADRIAS DEVEM CONTER PEITORIL COM PINGADEIRA

1 PEITORIL COM PINGADEIRA - S/ CONTRAMARCO

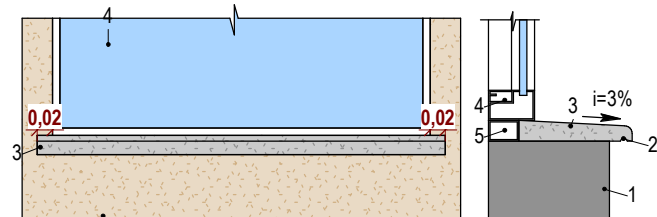

LEGENDA:

- 1 - CONTRAVERGA
- 2 - SULCO PARA PINGADEIRA
- 3 - PEITORIL EM GRANITO ACABAMENTO RETO SIMPLES (ESP.: 2,0CM) COM i=3%
- 4 - ESQUADRIA
- 5 - CONTRAMARCO

OBS.: AS PEDRAS DEVERÃO UTILIZAR A LARGURA TOTAL DA ESQUADRIA MAIS AVANÇO DE 2CM NAS LATERAIS

*TODAS AS ESQUADRIAS DEVEM CONTER PEITORIL COM PINGADEIRA

2 PEITORIL COM PINGADEIRA - C/ CONTRAMARCO

NESTE CADERNO CONSTA OS DETALHAMENTOS DE ESQUADRIAS DO PRESENTE PROJETO, UTILIZANDO OS MATERIAIS ACIMA.

- AS PEÇAS DEVERÃO SER EXECUTADAS COMO EXEMPLIFICADO NESTE CADERNO;

- EM CASO DE CONFLITO DE INFORMAÇÕES, CONSIDERAR DIMENSÕES PRESENTES NESTE CADERNO.

PREFEITURA MUNICIPAL DE PORTO MURTINHO

OBRA

CONSTRUÇÃO DE UNIDADE HABITACIONAIS NO MUNICÍPIO DE PORTO MURTINHO/MS

DESCRIÇÃO

CADERNO DE DETALHAMENTO DE ESQUADRIAS - JANELAS

ESCALA

1 : 10


ESQUADRIA

JAN.

JANELAS



J1 0,60 X 0,60 X 1,60m

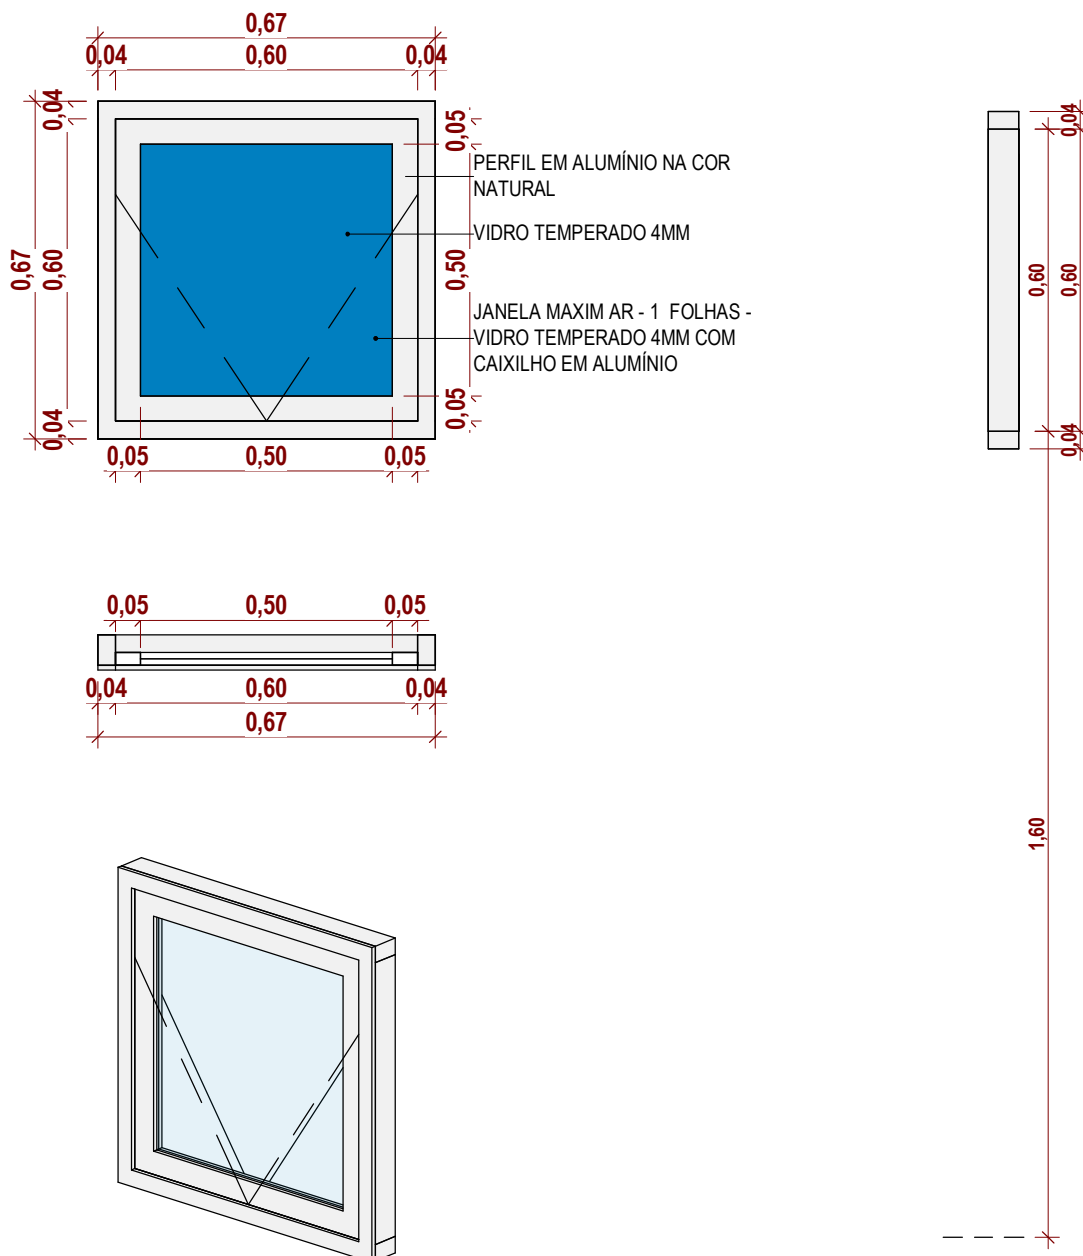

MATERIAIS:

FOLHA DE JANELA MAXIM AR EM ALUMÍNIO NA COR NATURAL, COM VIDROS TEMPERADOS ESP.: 6MM, PUXADOR, BATENTES, FERRAGENS, CONTRAMARCO E PEITORIL EM GRANITO

AMBIENTES:

BANHEIRO

QUANTIDADES: 1 UND.

PREFEITURA MUNICIPAL DE PORTO MURTINHO

OBRA

CONSTRUÇÃO DE UNIDADE HABITACIONAIS NO MUNICÍPIO DE PORTO MURTINHO/MS

DESCRIÇÃO

JANELA MAXIM AR 60X60CM

ESCALA

1 : 15


ESQUADRIA

J1

JANELAS






J2 1,20 X 1,00 X 1,10m

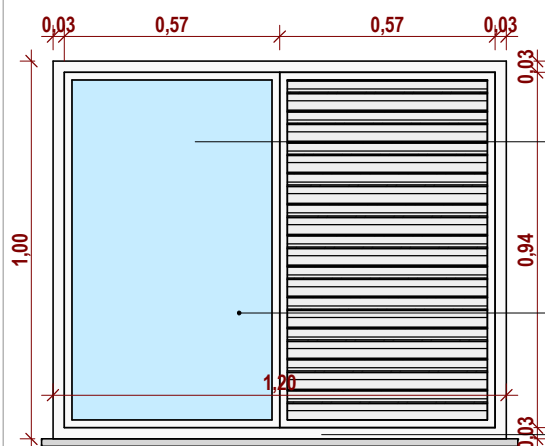

VIDRO TEMPERADO 6MM
TRANSPARENTE

JANELA CORRER - 3 FOLHAS -
VENEZIANA DE ALUMÍNIO COM
VIDRO TEMPERADO 6MM -
120X100CM

ALUMÍNIO COM ACABAMENTO
BRANCO

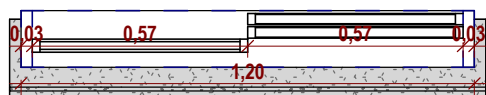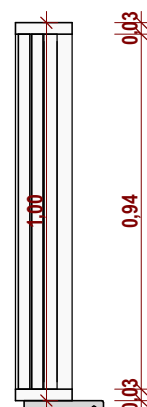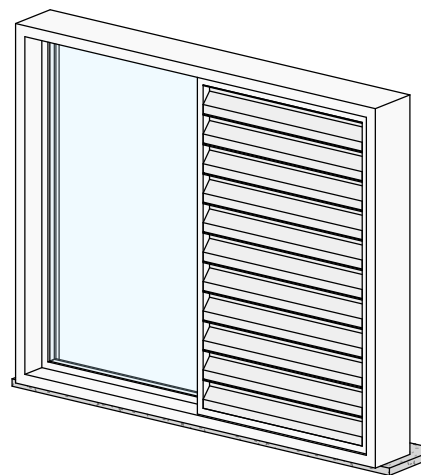

MATERIAIS:

JANELA DE CORRER 3 FOLHAS EM ALUMÍNIO NATURAL, COM VIDRO TEMPERADO TRANSPARENTE 6MM, INLCUSO ITENS DE INSTALAÇÃO

AMBIENTES:

SALA DE ESTAR/JANTAR
COZINHA

QUANTIDADES: 2 UND.

PREFEITURA MUNICIPAL DE PORTO MURTINHO

OBRA

CONSTRUÇÃO DE UNIDADE HABITACIONAIS NO MUNICÍPIO DE PORTO MURTINHO/MS

DESCRIÇÃO

JANELA CORRER 120X100CM

ESCALA
1 : 20




ESQUADRIA

J2

JANELAS



J3 1,50 X 1,00 X 1,10m

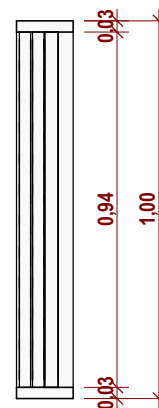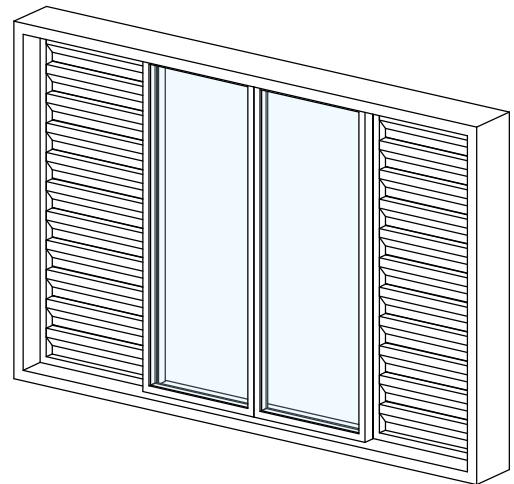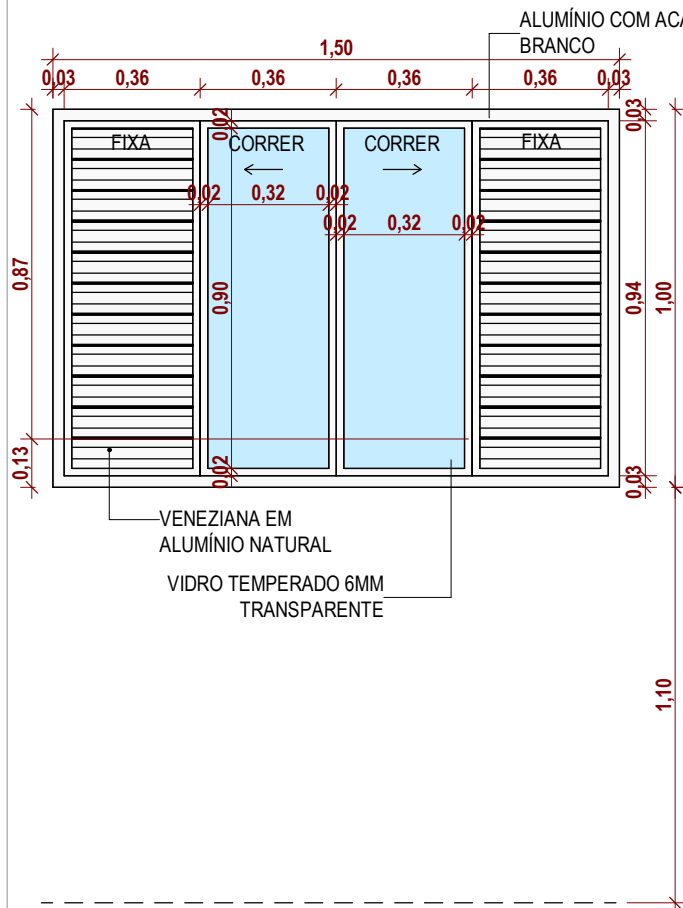

MATERIAIS:

JANELA COM 4 FOLHAS DE VENEZIANA DE ALUMÍNIO (SENDO 2 FIXAS E 2 DE CORRER) E 2 FOLHAS DE CORRER DE ESTRUTURA DE ALUMÍNIO COM VIDRO 6MM, INCLUSO ITENS DE INSTALAÇÃO E PINTURA ALQUÍDICA NA COR BRANCO

AMBIENTES:

DORMITÓRIO 1
DORMITÓRIO 2

QUANTIDADES: 2 UND.

PREFEITURA MUNICIPAL DE PORTO MURTINHO

OBRA

CONSTRUÇÃO DE UNIDADE HABITACIONAIS NO MUNICÍPIO DE PORTO MURTINHO/MS

DESCRIÇÃO

JANELA CORRER 150X100CM

ESCALA
1 : 20


ESQUADRIA

J3

JANELAS



ARQ - 004 - PORTAS					
CÓD	LARGURA	ALTURA	ÁREA	QTDE	DESCRIÇÃO
P1	0,80	2,10	5,04	3	PORTA DE GIRO - 1 FOLHA - MADEIRA - PINTURA ESMALTE BRANCO
P2	0,80	2,10	3,36	2	PORTA DE GIRO - 1 FOLHA - CHAPA METÁLICA VINCADA - PINTURA ESMALTE BRANCO

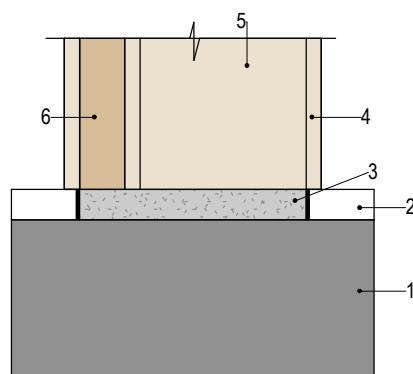

LEGENDA:

- 1 - ALVENARIA
- 2 - REVESTIMENTO DE PISO DOS AMBIENTES
- 3 - SOLEIRA EM GRANITO
- 4 - ALIZAR
- 5 - BATENTE
- 6 - FOLHA DE PORTA

OBS.: AS PEDRAS DEVERÃO UTILIZAR A LARGURA TOTAL DA ESQUADRIA MAIS AVANÇO DE 2CM NAS LATERAIS

1 SOLEIRA EM GRANITO

1 : 5

NESTE CADERNO CONSTA OS DETALHAMENTOS DE PORTAS DO PRESENTE PROJETO.

- AS PEÇAS DEVERÃO SER EXECUTADAS COMO EXEMPLIFICADO NESTE CADERNO;
- EM CASO DE CONFLITO DE INFORMAÇÕES, CONSIDERAR DIMENSÕES PRESENTES NESTE CADERNO.

PREFEITURA MUNICIPAL DE PORTO MURTINHO

OBRA

CONSTRUÇÃO DE UNIDADE HABITACIONAIS NO MUNICÍPIO DE PORTO MURTINHO/MS

DESCRIÇÃO

CADERNO DE DETALHAMENTO DE ESQUADRIAS - PORTA

ESCALA

1 : 5


ESQUADRIA

POR.

PORTAS E PORTÕES






P1 0,80 X 2,10m

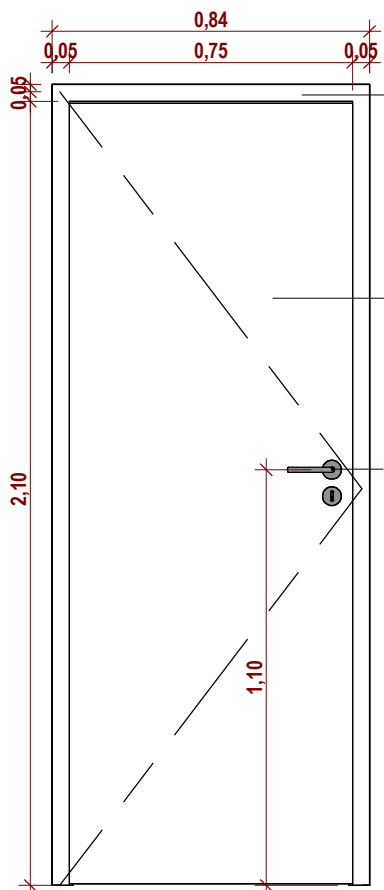

MARCO DE MADEIRA COM REBAIXO MACIÇO E ALIZAR DE MADEIRA (5CM), AMBOS COM ACABAMENTO NA COR BRANCO

FOLHA DE PORTA EM MADEIRA COM ACABAMENTO EM PINTURA ESMALTE BRANCO

MAÇANETA COM ACABAMENTO CROMADO ACETINADO

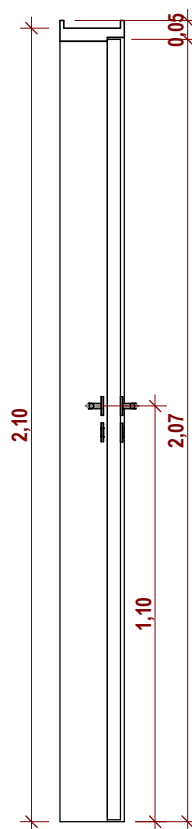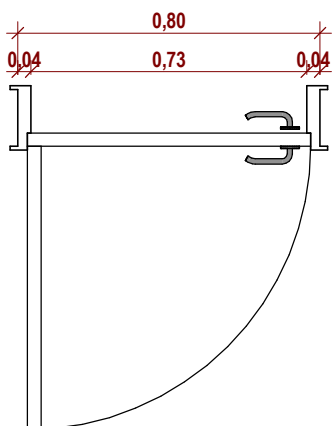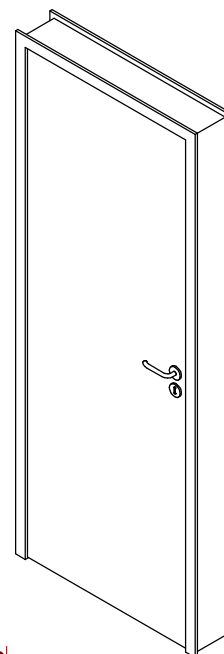

MATERIAIS:

FOLHA DE PORTA EM MADEIRA SEMI-OCA (LEVE OU MÉDIA), ESP.: 3,5CM, COM ACABAMNETO ESMALTE NA COR BRANCA. ITENS INCLUSOS: DOBRADIÇAS, MONTAGEM, INSTALAÇÃO DE BATENTES E FECHADURA COM MAÇANETA.

AMBIENTES:

BANHEIRO

DORMITÓRIO 1

DORMITÓRIO 2

QUANTIDADES: 3 UND.

PREFEITURA MUNICIPAL DE PORTO MURTINHO

OBRA

CONSTRUÇÃO DE UNIDADE HABITACIONAIS NO MUNICÍPIO DE PORTO MURTINHO/MS

DESCRIÇÃO

PORTA DE GIRO 80X210 CM

ESCALA
1 : 20


ESQUADRIA

P1

PORTAS E PORTÕES






P2 0,80 X 2,10m

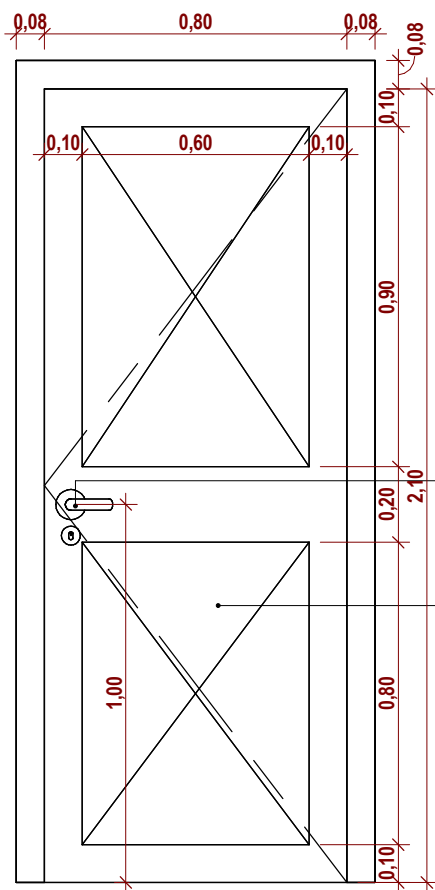

MAÇANETA COM ACABAMENTO CROMADO ACETINADO

CHAPA DE AÇO GALVANIZADO VINCADA COM ACABAMENTO EM PINTURA ESMALTE COR BRANCO

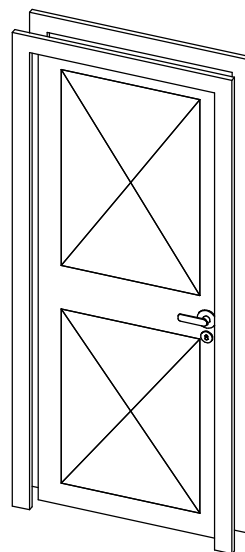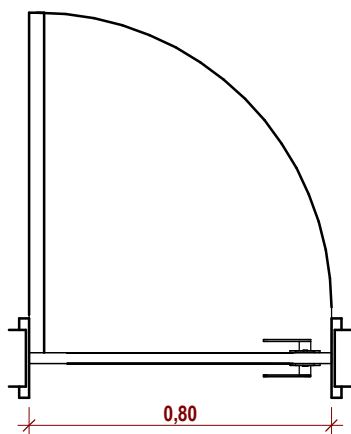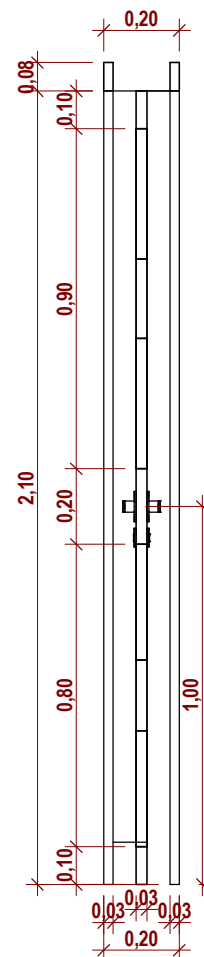

MATERIAIS:

FOLHA DE PORTA EM CHAPA VINCADA METÁLICA, TENDO ITENS INCLUSOS: DOBRADIÇAS, MONTAGEM, INSTALAÇÃO DE BATENTES E FECHADURA COM MAÇANETA

AMBIENTES:

SERVIÇO

SALA DE ESTAR/JANTAR

QUANTIDADES: 2 UND.

PREFEITURA MUNICIPAL DE PORTO MURTINHO

OBRA

CONSTRUÇÃO DE UNIDADE HABITACIONAIS NO MUNICÍPIO DE PORTO MURTINHO/MS

DESCRIÇÃO

PORTA DE GIRO 80X210CM

ESCALA
1 : 20

ESQUADRIA

P2

PORTAS E PORTÕES

