



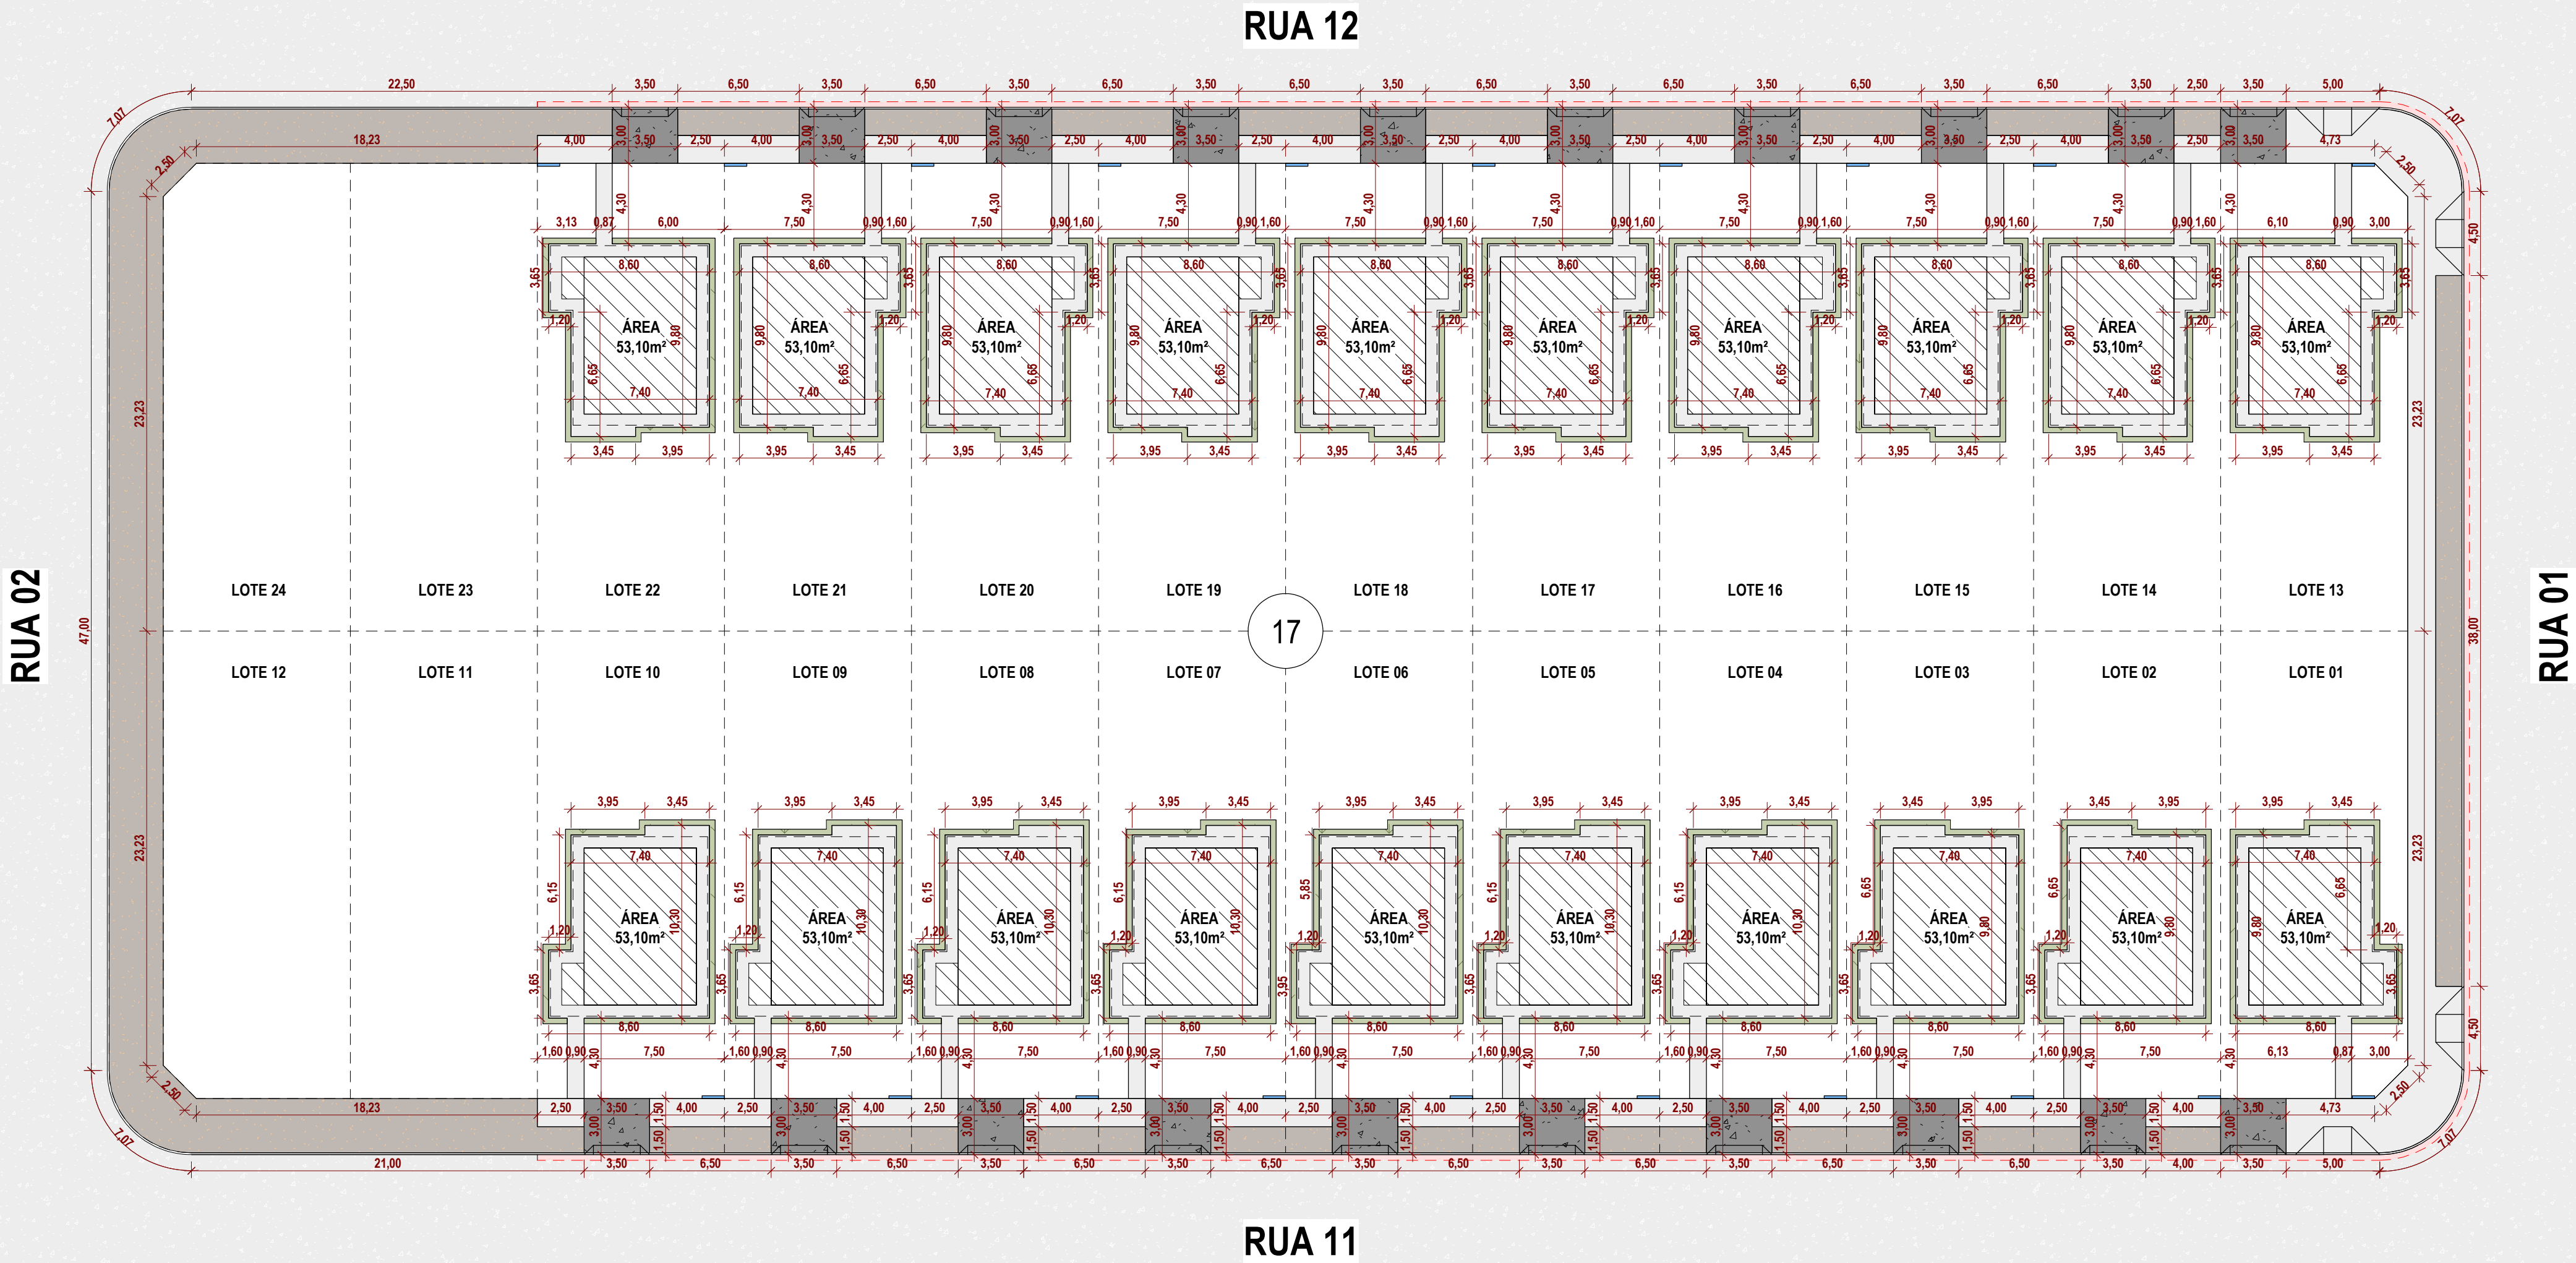


IMPLANTAÇÃO LOTEAMENTO

1 : 250

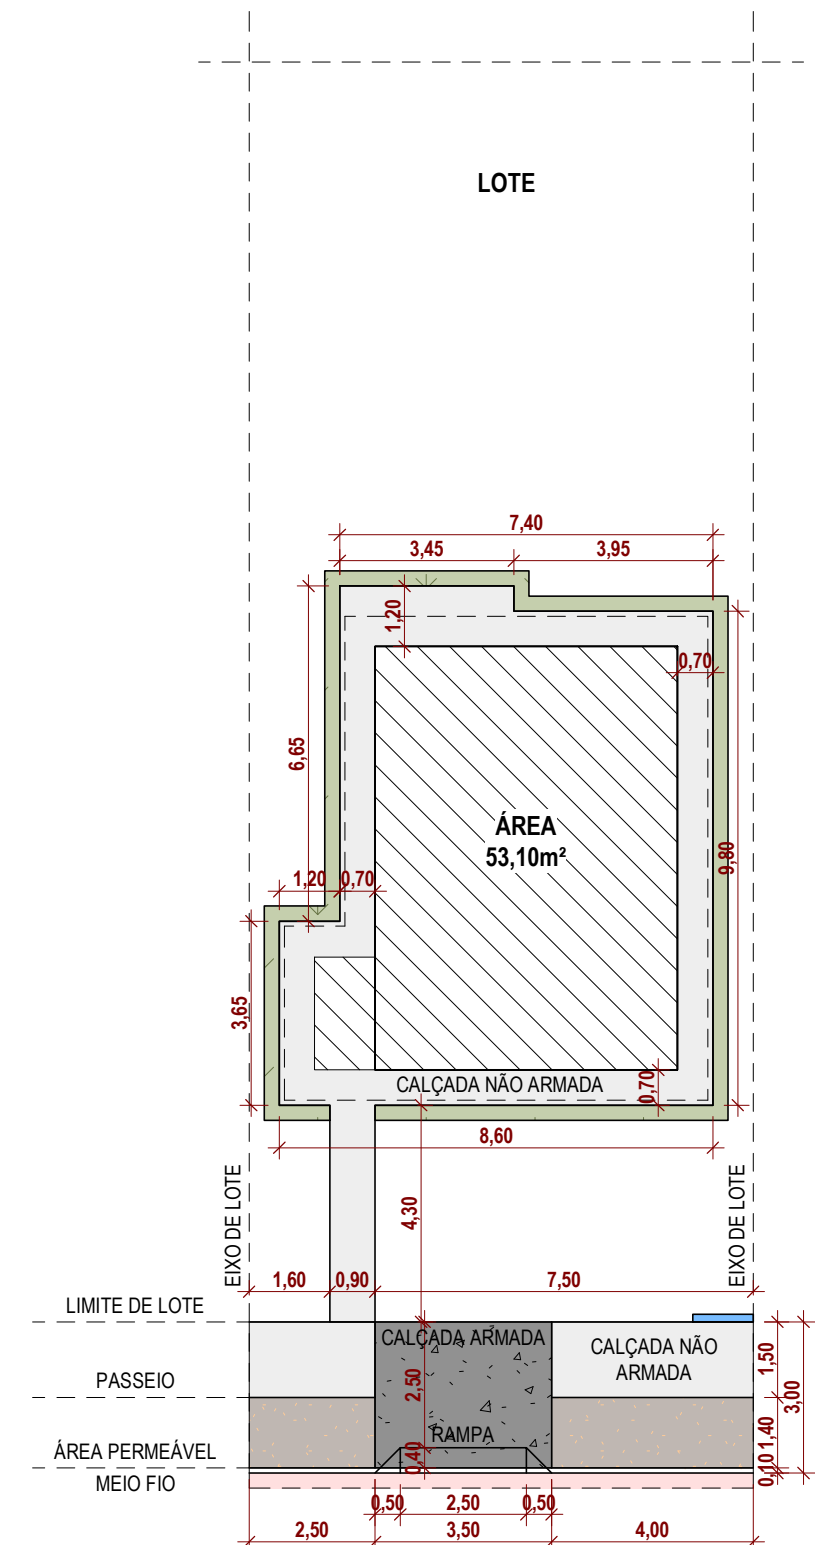

LOTE - MEIO DE QUADRA

1 : 150

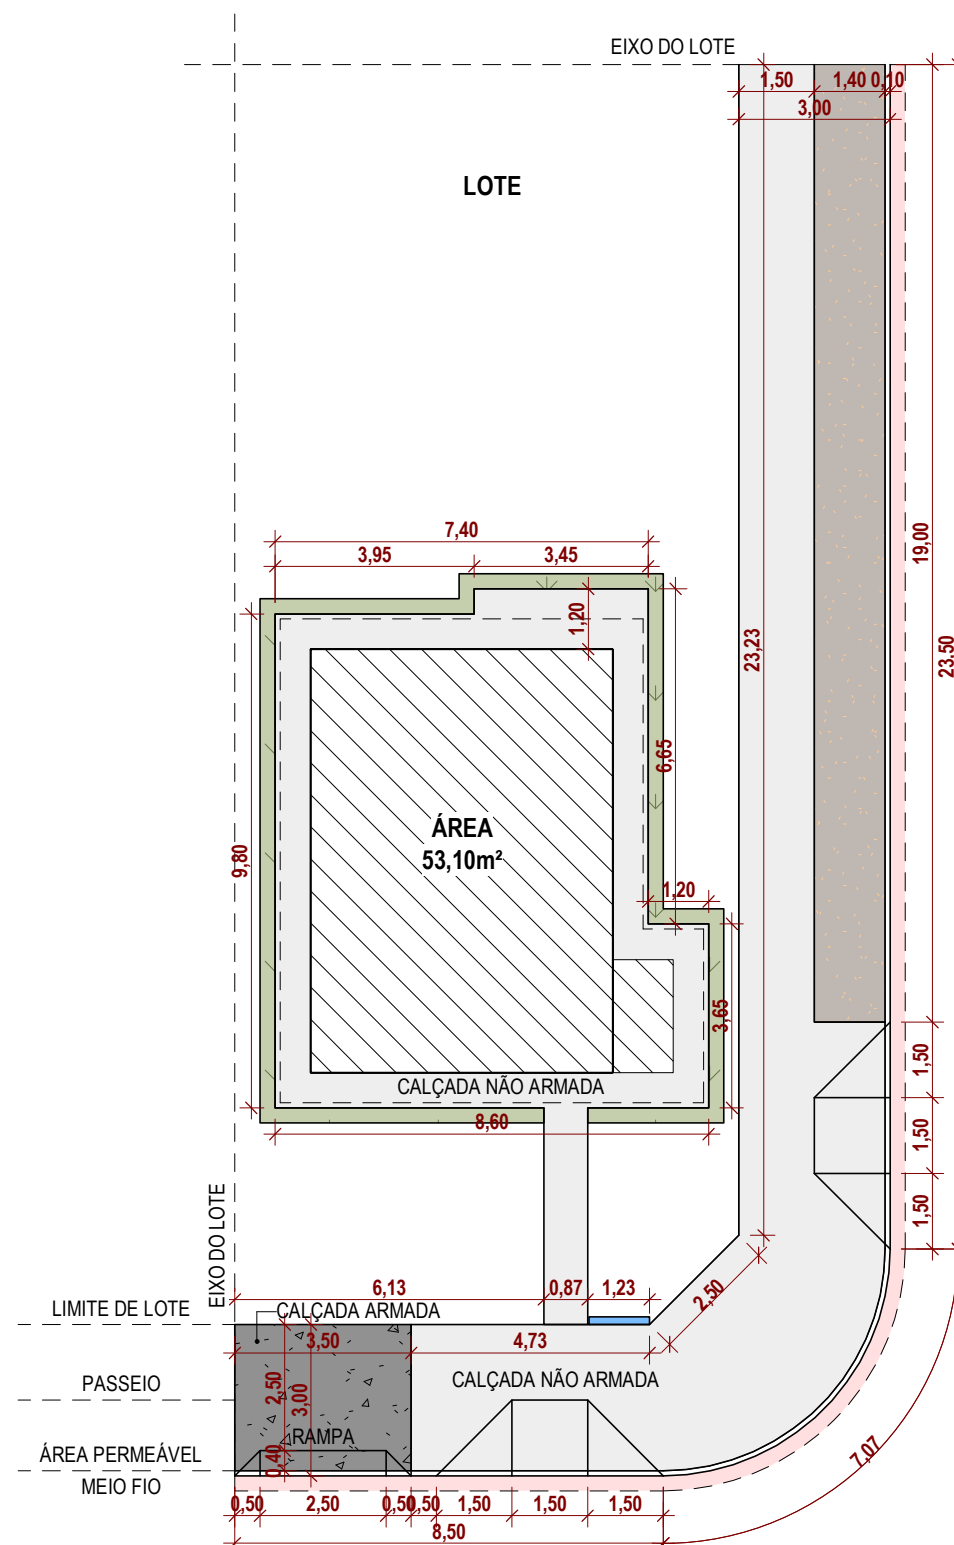


LOTE - ESQUINA

1 : 150


LEGENDA

- CALÇADA ARMADA A CONSTRUIR
- CALÇADA NÃO ARMADA A CONSTRUIR
- CALÇADA NÃO ARMADA A CONSTRUIR (INTERNA DOS LOTES)
- GRAMA (INTERNA DOS LOTES)
- ÁREA SEM CALÇAMENTO
- MURETA PARA INSTALAÇÃO DE PADRÃO DE ENERGIA E HIDRÔMETRO

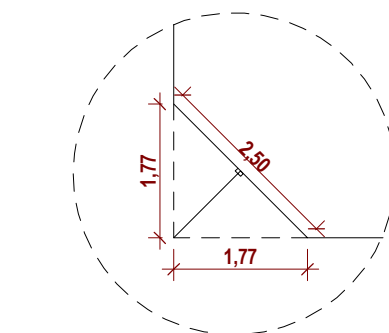


DET. CHANFRO

1 : 100

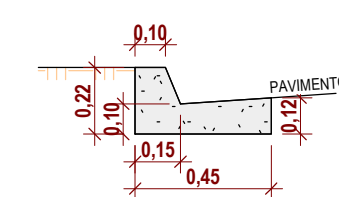

DET. SARJETA

1 : 25

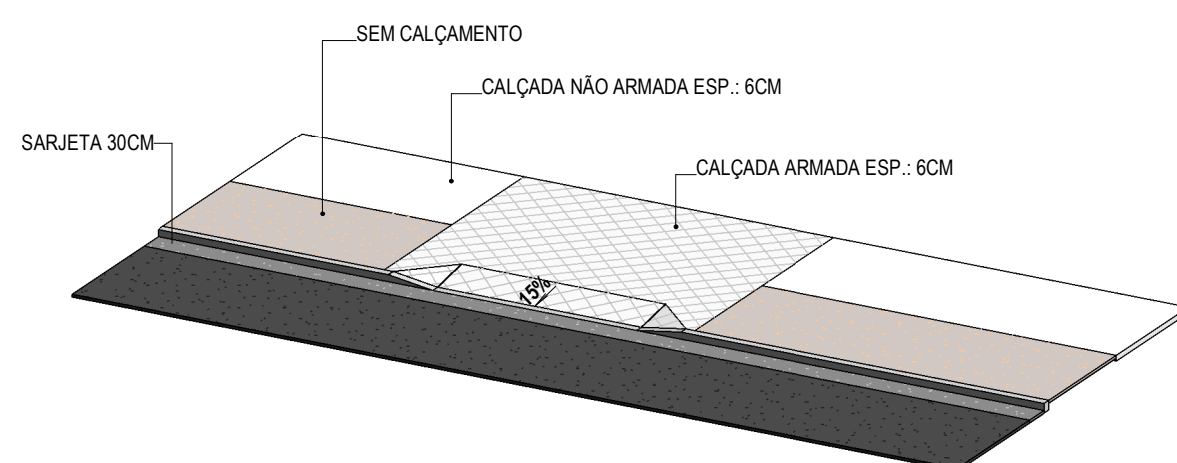

PERSPECTIVA CALÇADA

4

TABELA DE REVISÃO			
NÚM.	DATA	DESCRIÇÃO	REVISÃO

PREFEITURA MUNICIPAL DE PORTO MURTINHO
PROJETO APROVADO

ANALISTA: PAULO HENRIQUE DOMINGUES
CAPRIATA-049822621
28

Aprovado da forma digital por PAULO HENRIQUE DOMINGUES
CAPRIATA-049822621
28
04/07

PREFEITURA MUNICIPAL DE PORTO MURTINHO

OBRA: CONSTRUÇÃO DE UNIDADE HABITACIONAIS NO MUNICÍPIO DE PORTO MURTINHO/MS

LOCAL: QUADRILÁTERO DA RUA 01, RUA 11, RUA 02 E RUA 12, S/N, PARQUE RESIDENCIAL DOM PEPE, PORTO MURTINHO/MS

VISTOCOVÊNIO: DATA: OUTUBRO/2025

ÁREA CONSTRUIDA: 1.062,00 m²

ÁREA DO TERRENO: 5.000,00 m²

RESPONSÁVEL TÉCNICO DO PROJETO: FÁBIO MARQUES RIBEIRO

PREFEITO: NELSON CINTRA RIBEIRO

NELSON CINTRA RIBEIRO-0999689
62953

CNPJ 03.107.539/0001-32

CREA nº 15.276/MS

COORDENADAS: 21°42'55.29"S 57°53'23.11"O

CONTEÚDO: IMPLANTAÇÃO E DETALHES DE LOTES DE MEIO DE QUADRA E CALÇADAS - CALÇADAS

ESCALA: Como indicado

FOLHA: 1/1

ARQUITETÔNICO