



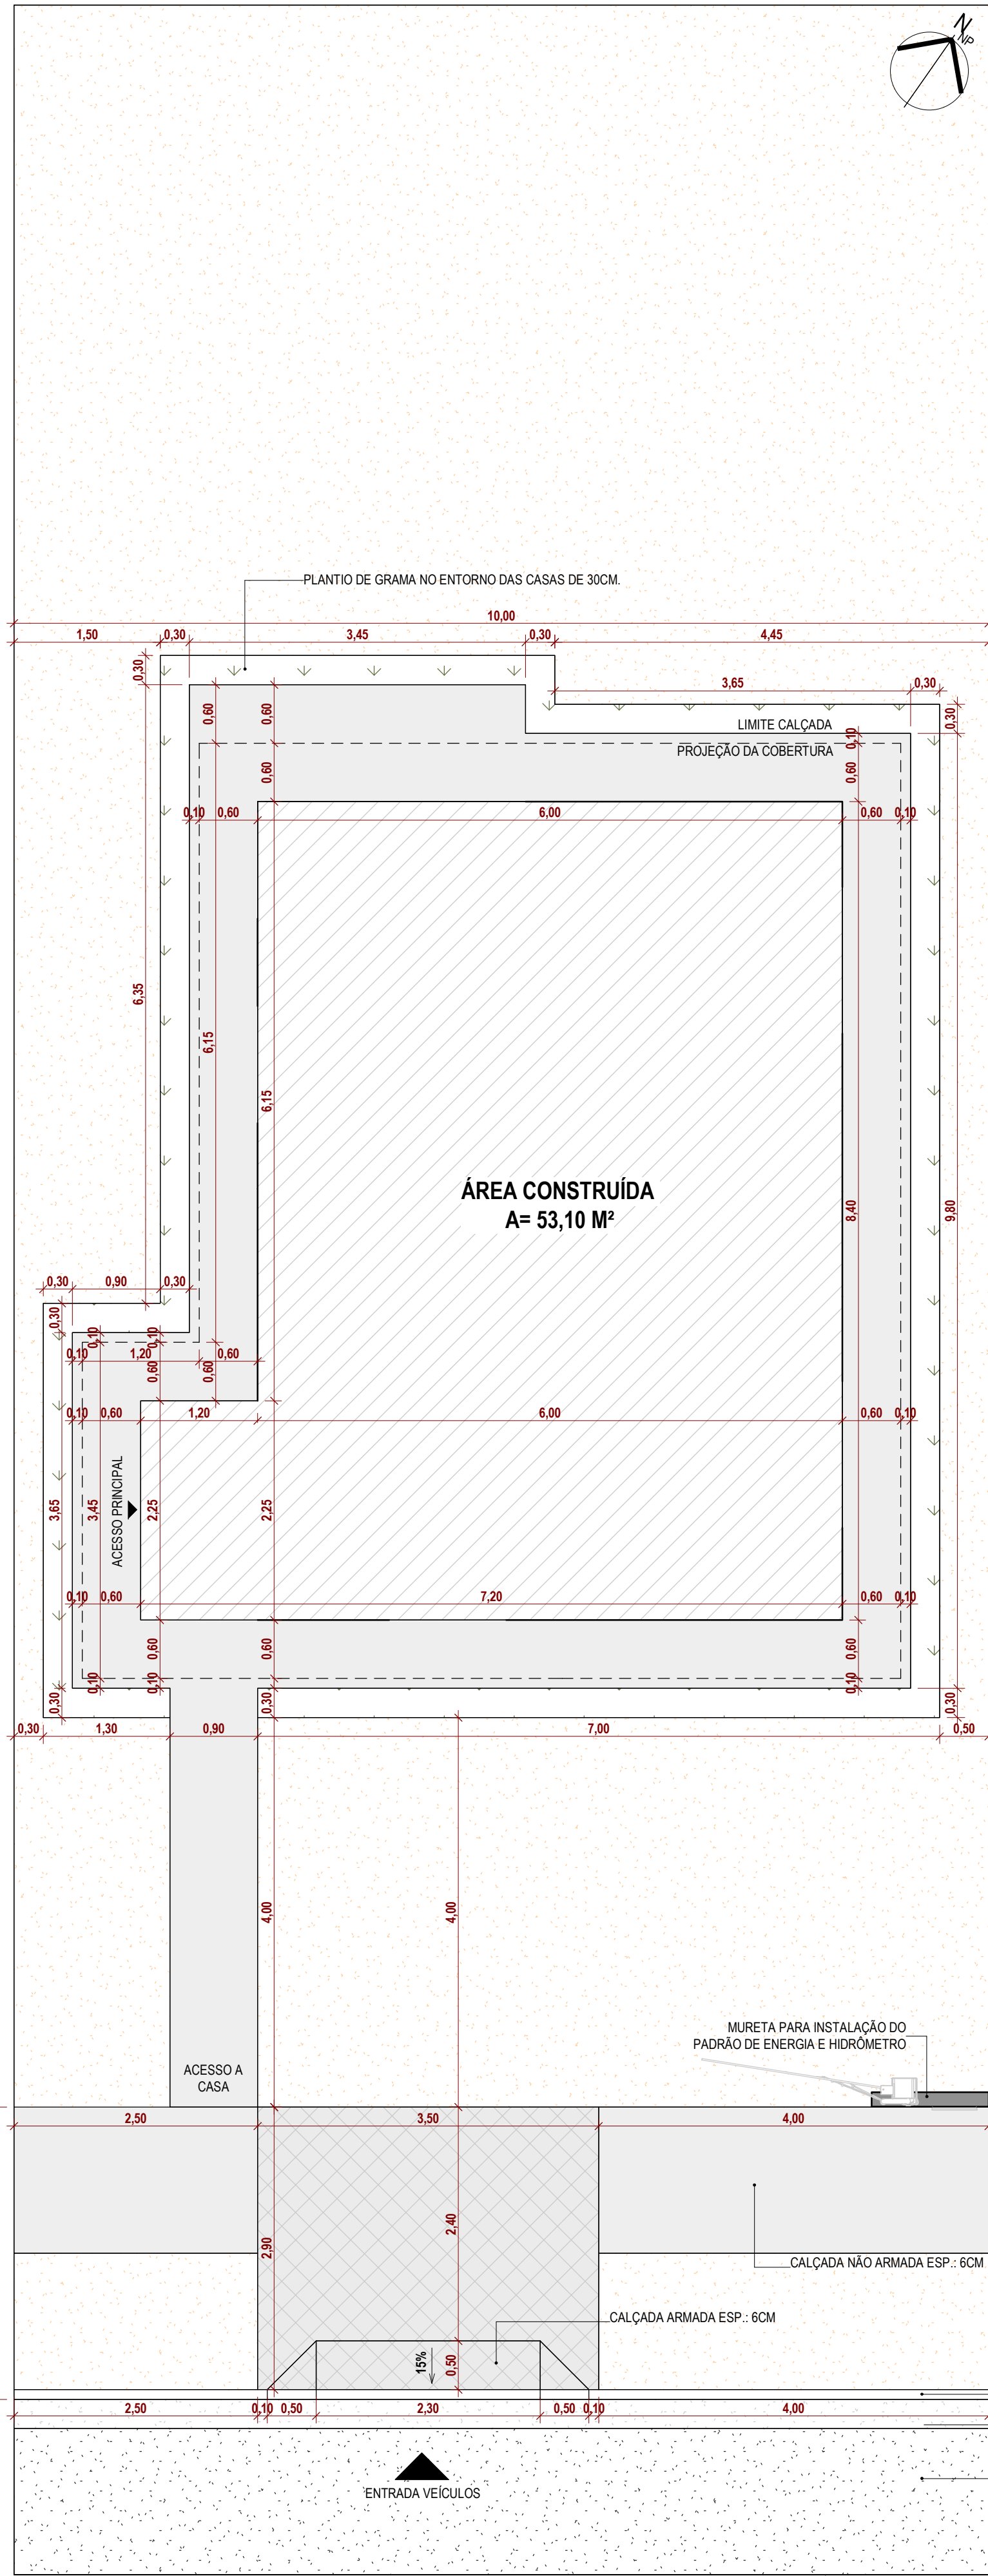


1 **IMPLANTAÇÃO - UNIDADE HABITACIONAL**
1 : 50

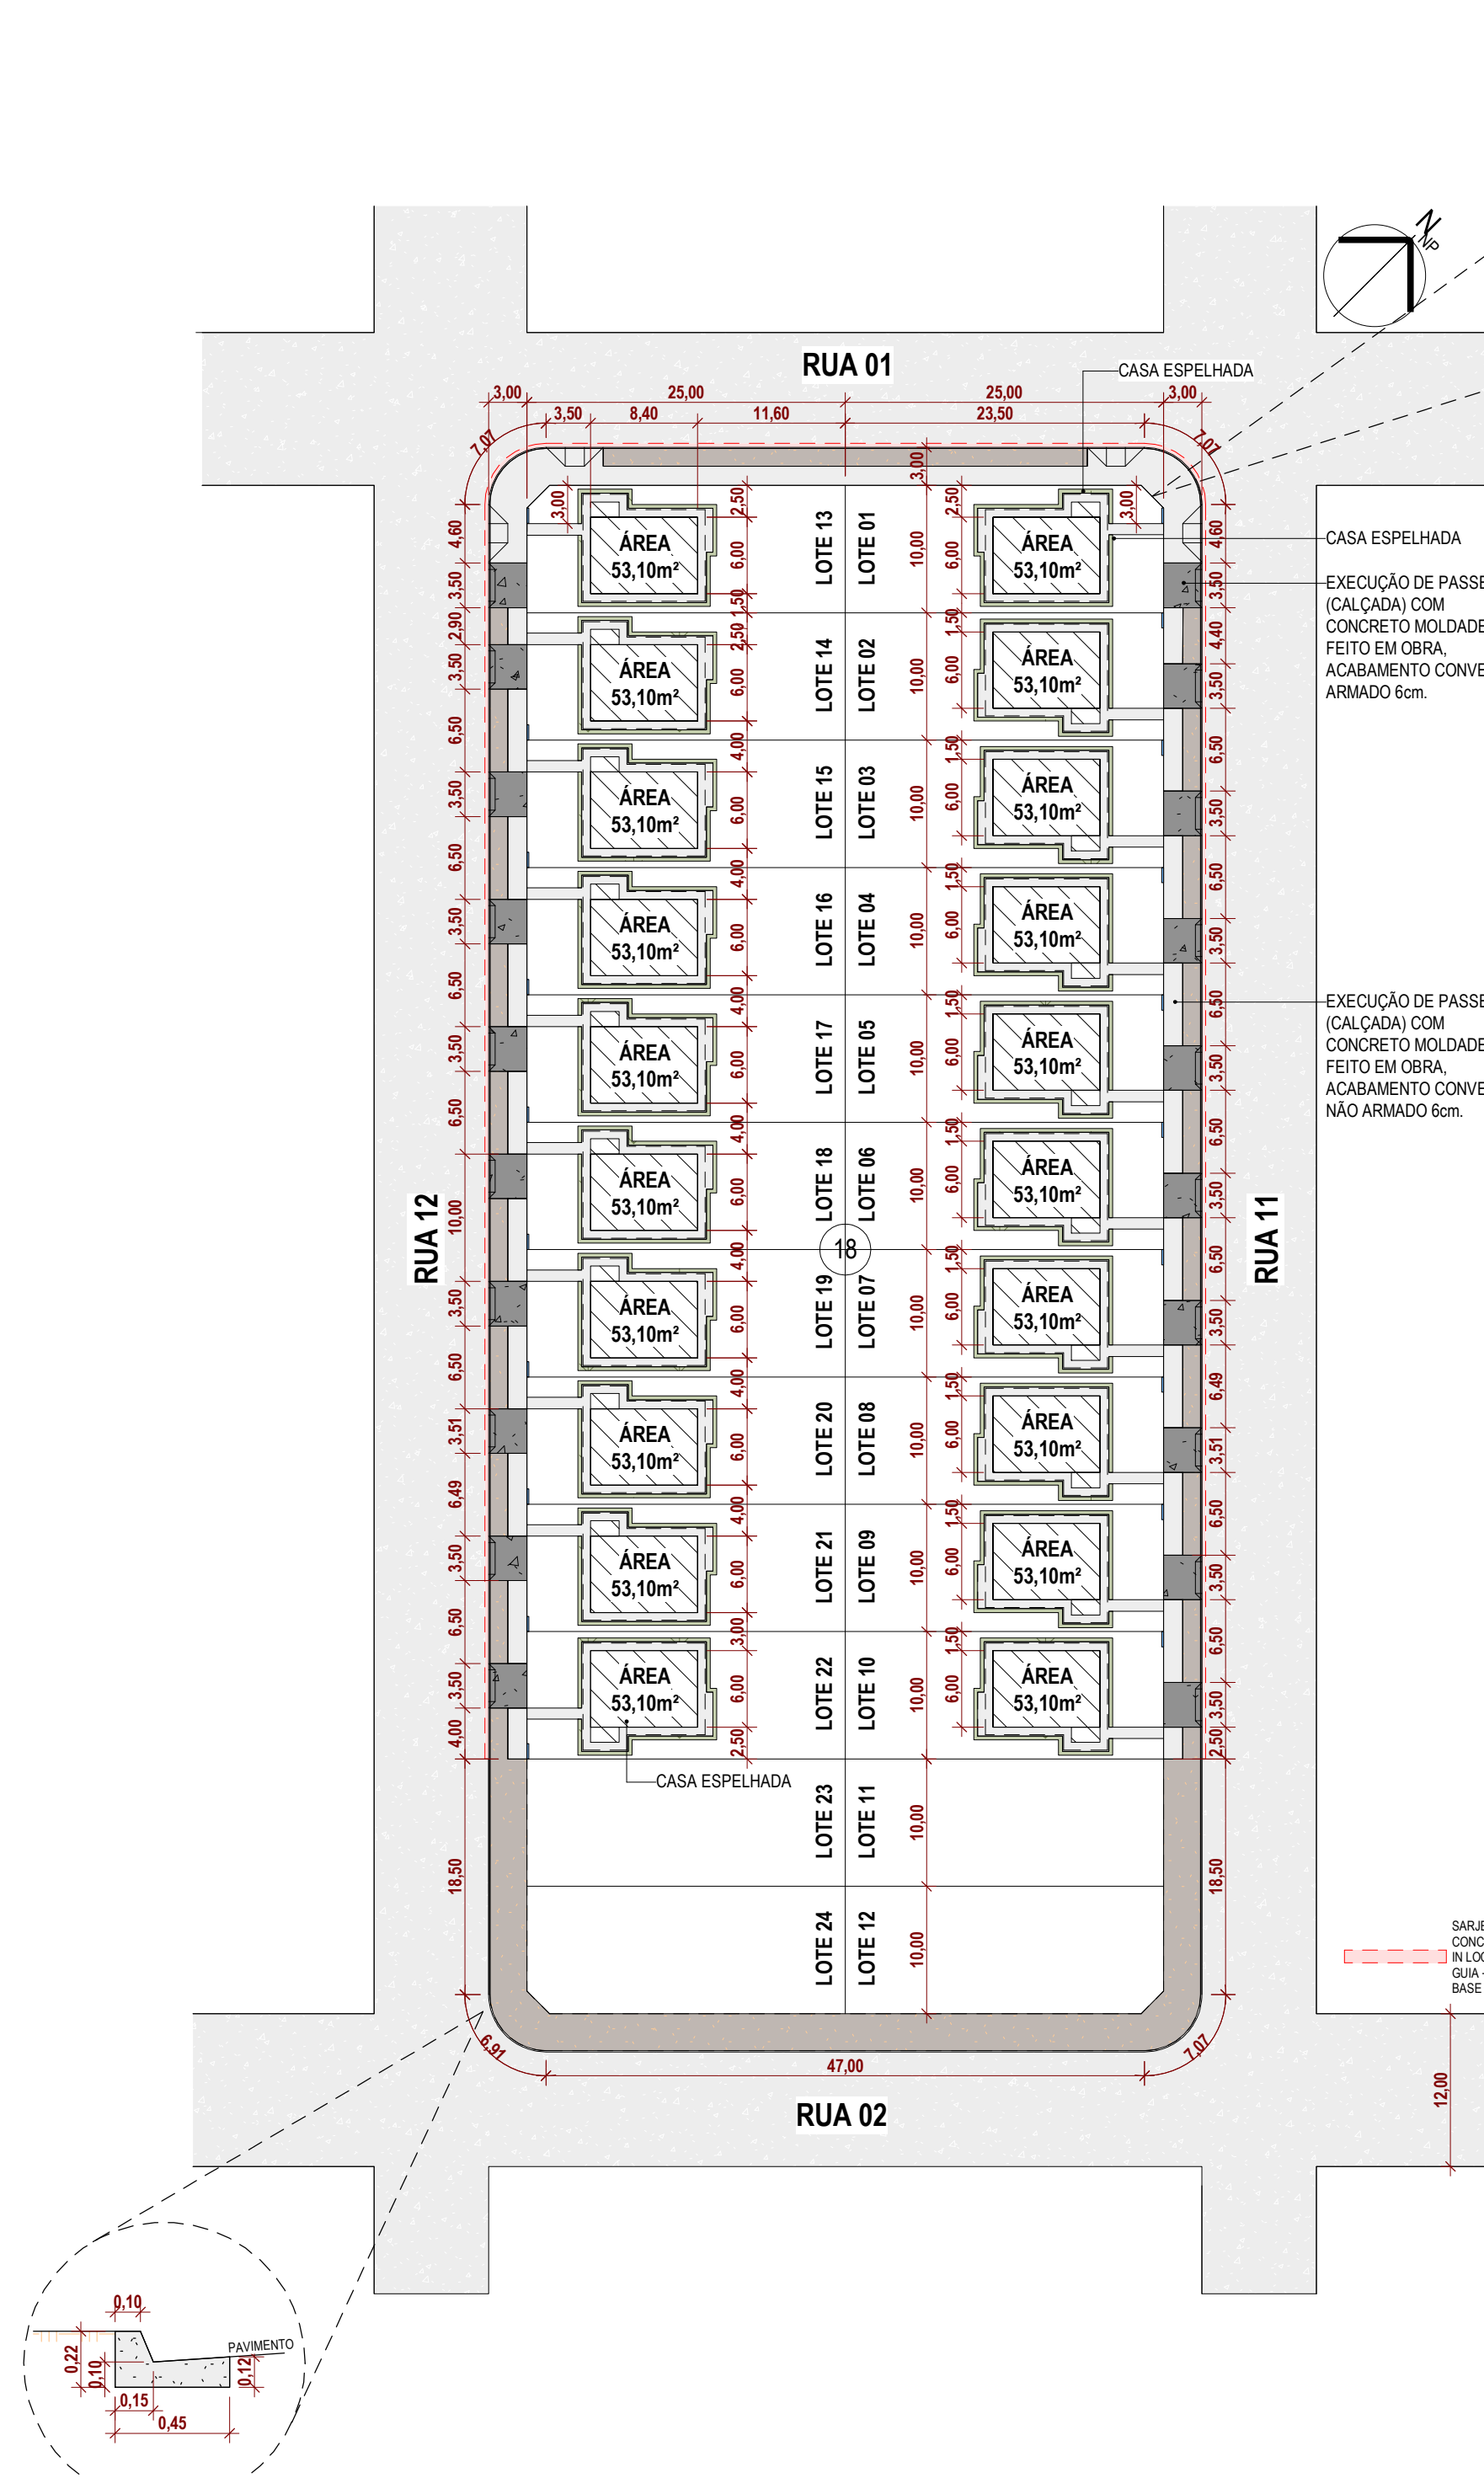


DET. SARJETA
1 : 25


2 **IMPLANTAÇÃO LOTEAMENTO**
1 : 500

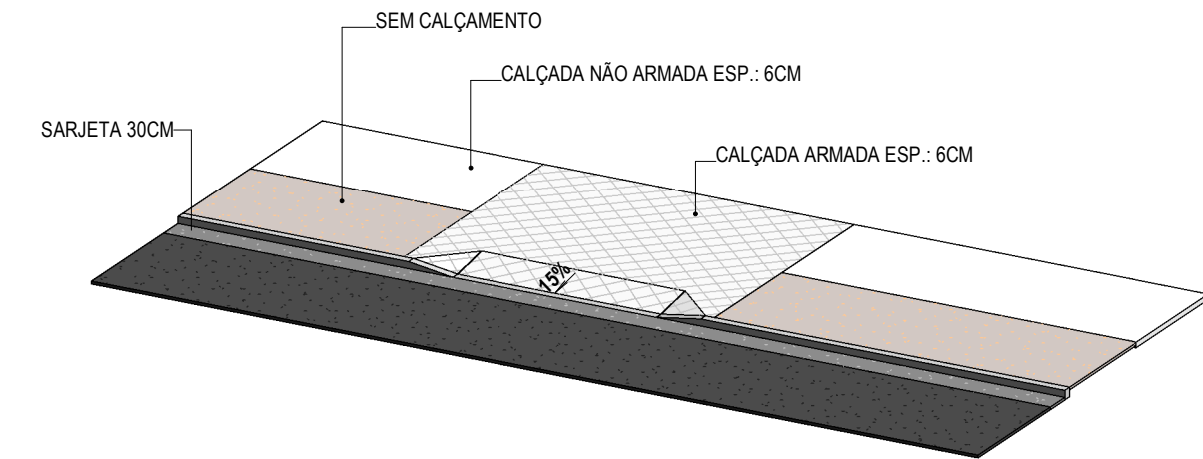


4 **PERSPECTIVA CALÇADA**

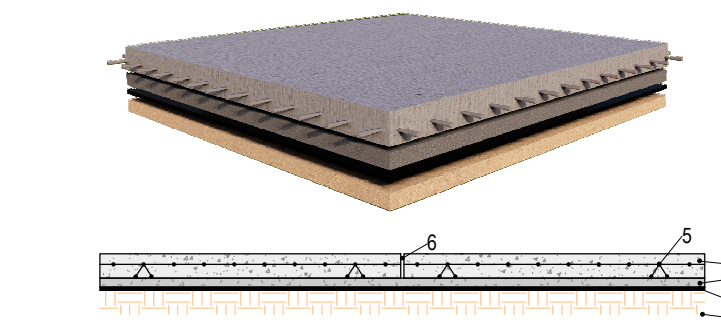

5 **CALÇADA ARMADA**
1 : 25

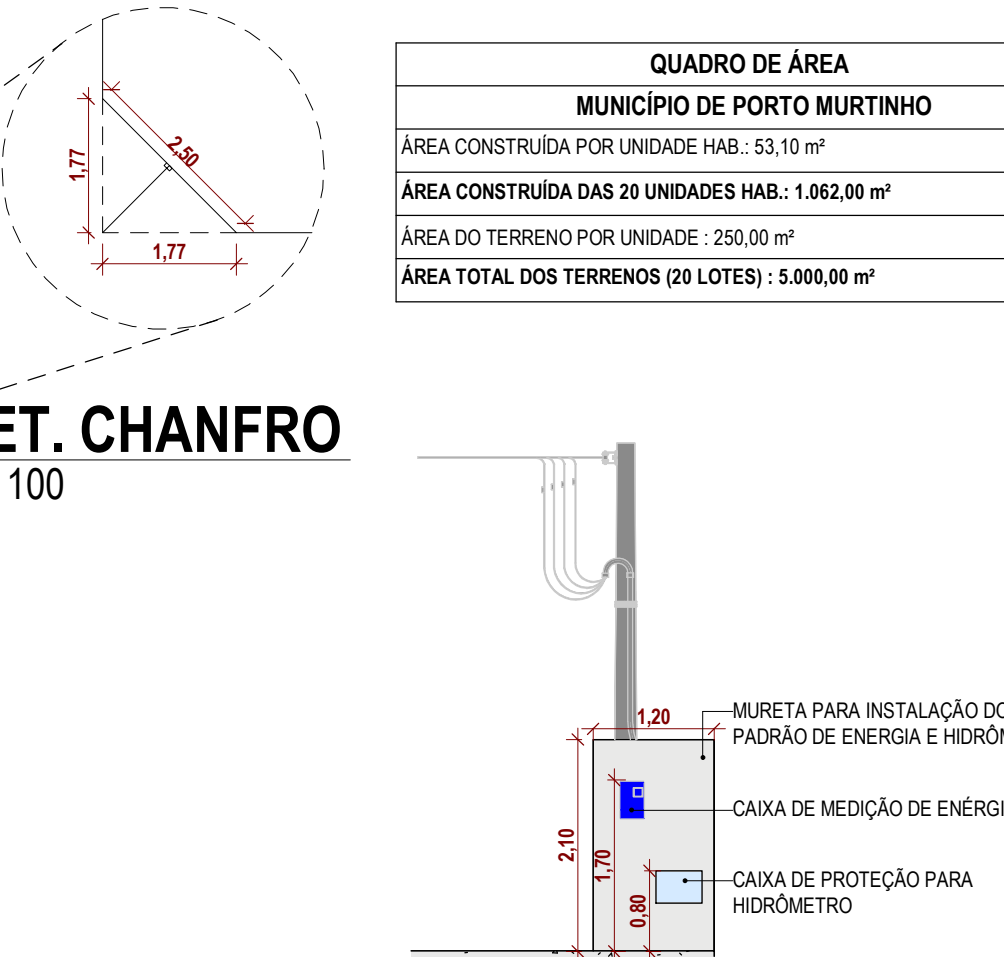


DET. CHANFRO
1 : 100

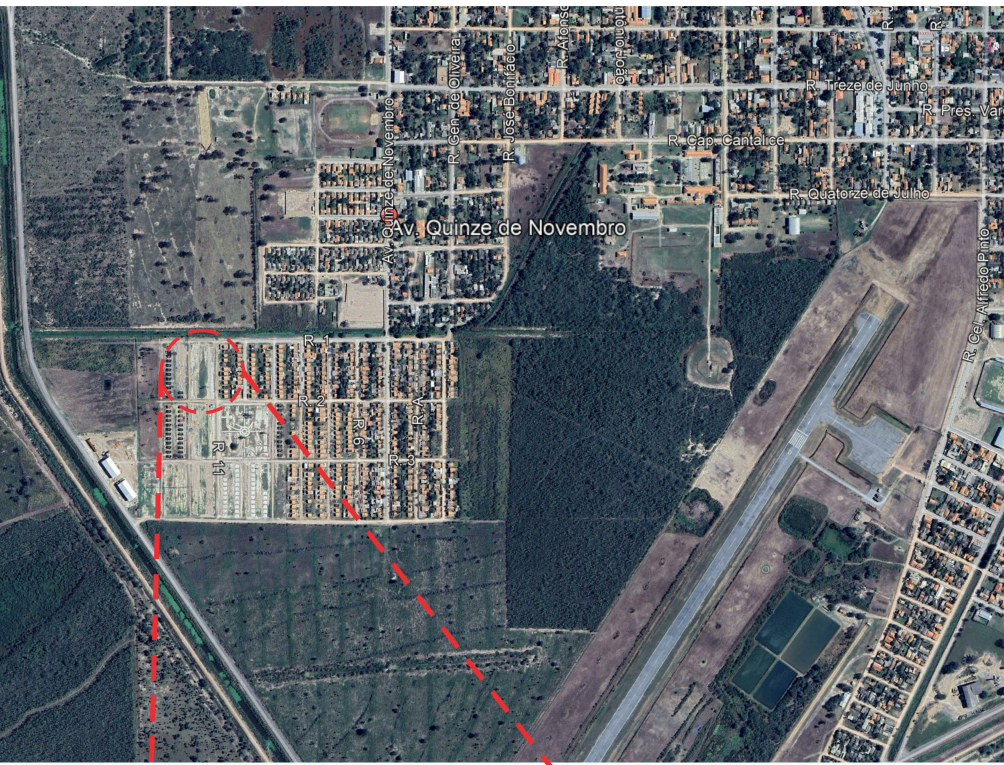

LOCALIZAÇÃO
1 : 250


LEGENDA

- CALÇADA ARMADA A CONSTRUIR
- CALÇADA NÃO ARMADA A CONSTRUIR
- CALÇADA NÃO ARMADA A CONSTRUIR (INTERNA DOS LOTES)
- GRAMA (INTERNA DOS LOTES)
- ÁREA SEM CALÇAMENTO
- MURETA PARA INSTALAÇÃO DE PADRÃO DE ENERGIA E HIDRÔMETRO

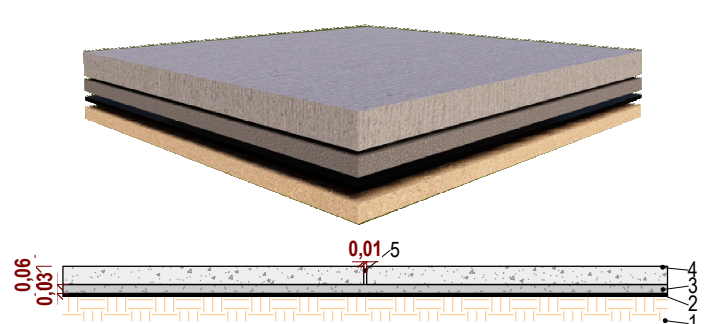

6 **CALÇADA NÃO ARMADA**
1 : 25

QUADRO DE ÁREA	
MUNICÍPIO DE PORTO MURTINHO	
ÁREA CONSTRUÍDA POR UNIDADE HAB.: 53,10 m²	
ÁREA CONSTRUÍDA DAS 20 UNIDADES HAB.: 1.062,00 m²	
ÁREA DO TERRENO POR UNIDADE: 250,00 m²	
ÁREA TOTAL DOS TERRENO (20 LOTES): 5.000,00 m²	

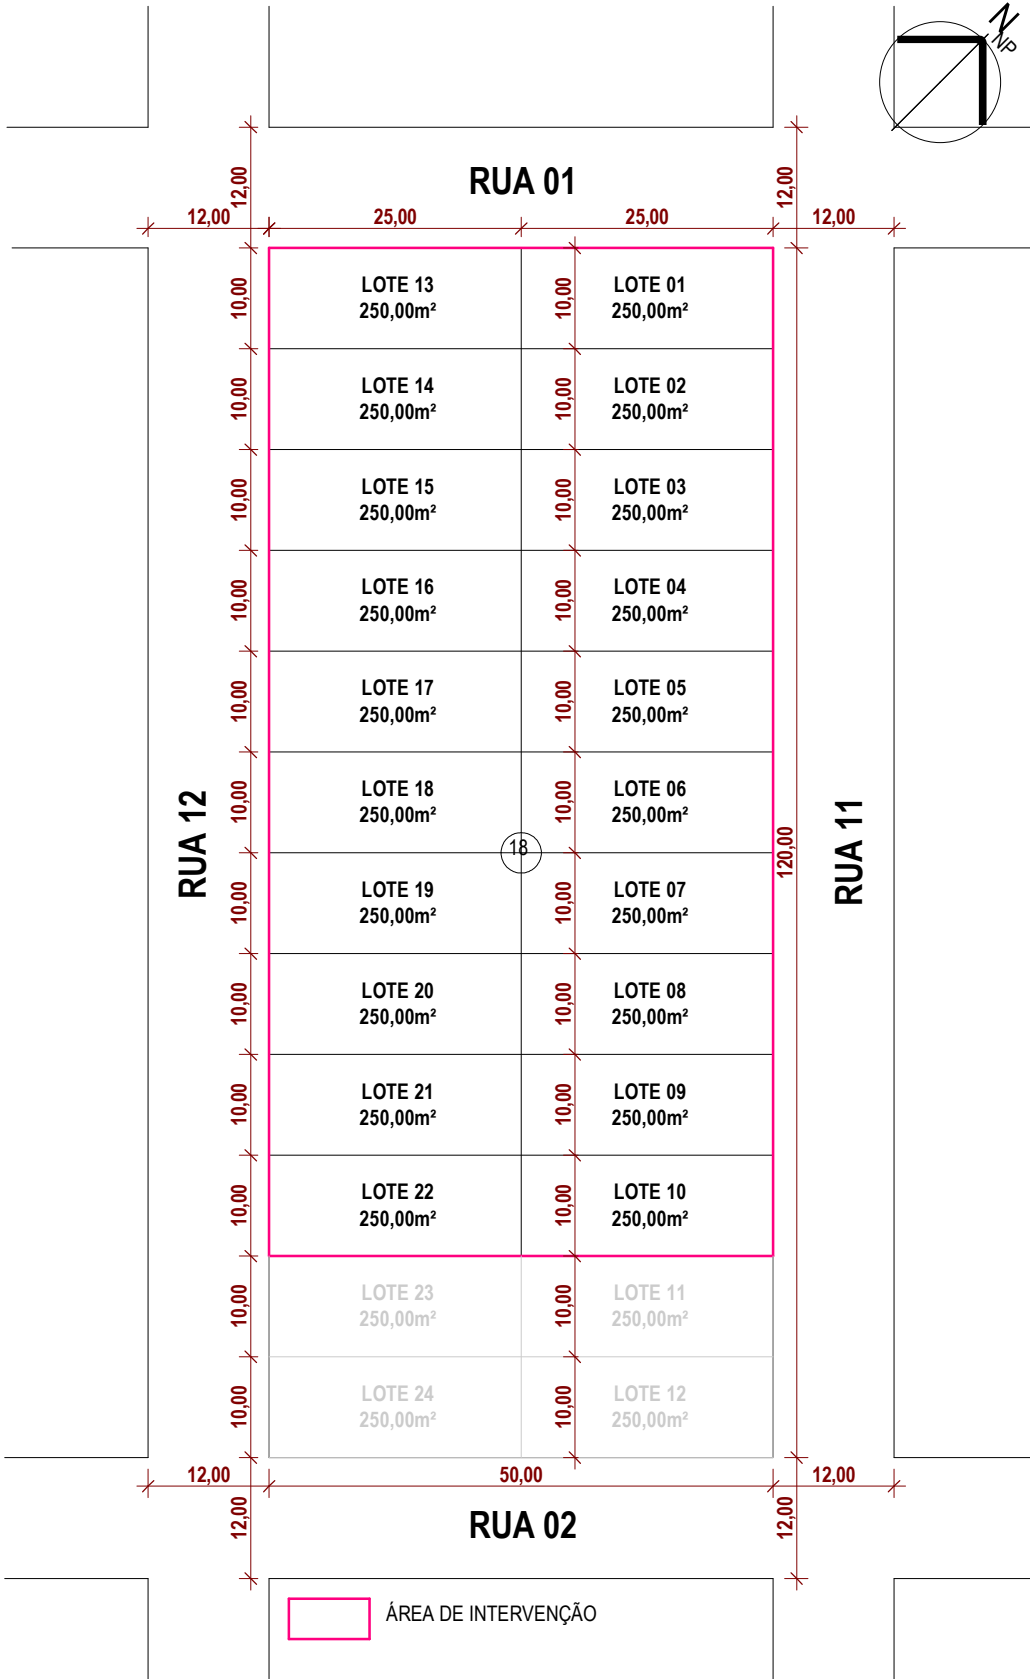

PLANTA DE SITUAÇÃO
1 : 750

TABELA DE REVISÃO			
NÚM.	DATA	DESCRIÇÃO	REVISÃO

APROVAÇÃO

PREFEITURA MUNICIPAL DE PORTO MURTINHO
PROJETO APROVADO

ANALISTA:

PREFEITURA MUNICIPAL DE PORTO MURTINHO

OBRA
CONSTRUÇÃO DE UNIDADE HABITACIONAIS NO MUNICÍPIO DE PORTO MURTINHO/MS

LOCAL
QUADRILÁTERO DA RUA 01, RUA 11, RUA 02 E RUA 12, S/N, PARQUE RESIDENCIAL DOM PEPE, PORTO MURTINHO/MS

VISTOCOVÊNIO

DATA
OUTUBRO/2025

ÁREA CONSTRUÍDA
1.062,00 m²

ÁREA DO TERRENO
5.000,00 m²

RESPONSÁVEL TÉCNICO DO PROJETO
FÁBIO MARQUES RIBEIRO

PREFEITO
NELSON CINTRA RIBEIRO

CREA Nº 15.276/MS

CNPJ 03.107.539/0001-32

QR CODE

CONTEÚDO
IMPLANTAÇÃO, SITUAÇÃO, LOCALIZAÇÃO E QUADRO DE ÁREA

ESCALA
Como indicado

FOLHA
1/7

DESENHISTA
TALITA

ARQUITETÔNICO