



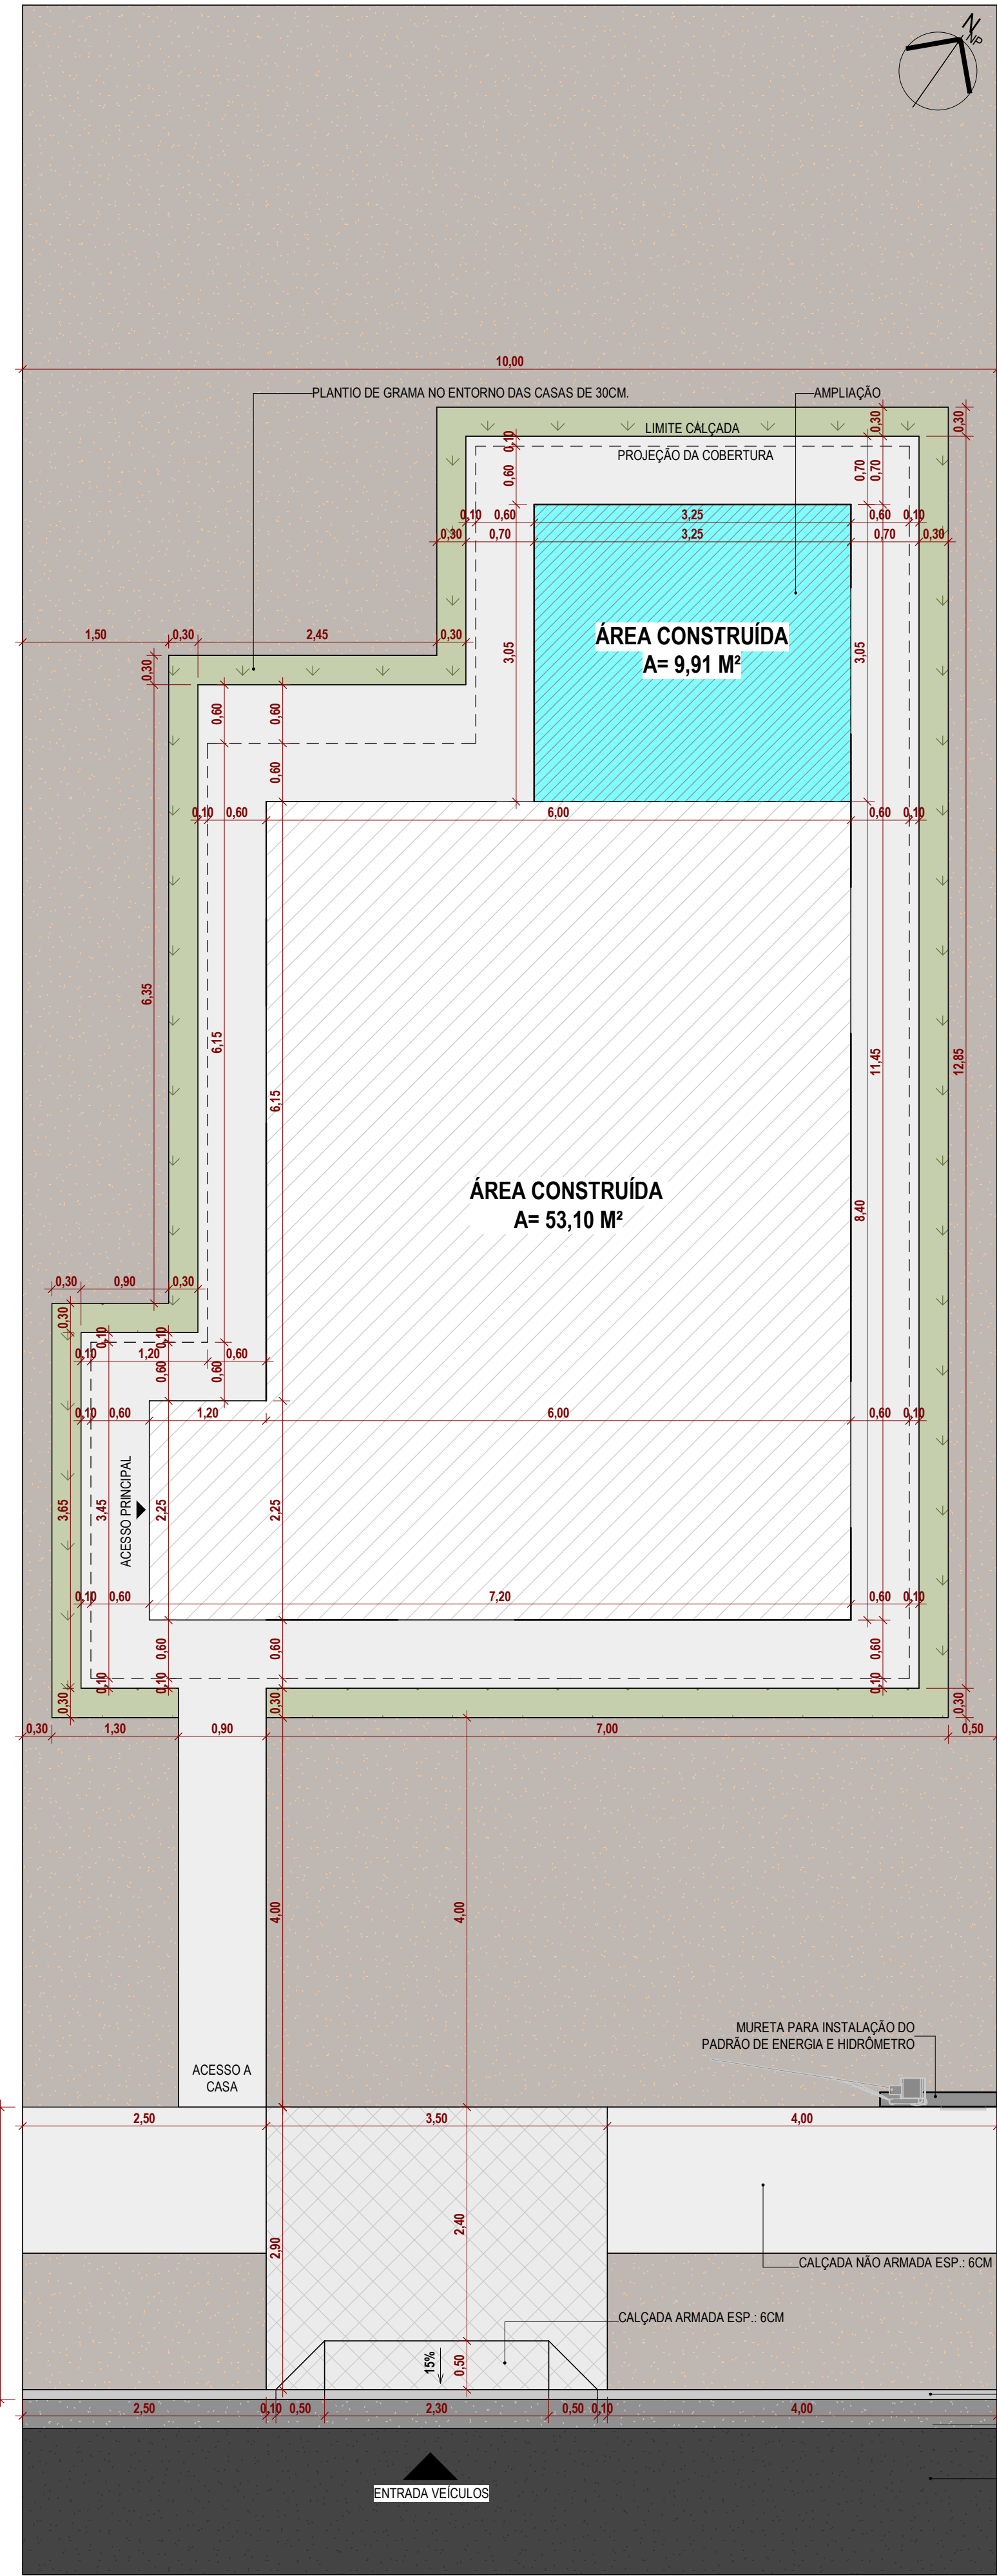

32 IMPLANTAÇÃO - UNIDADE HABITACIONAL
1:50

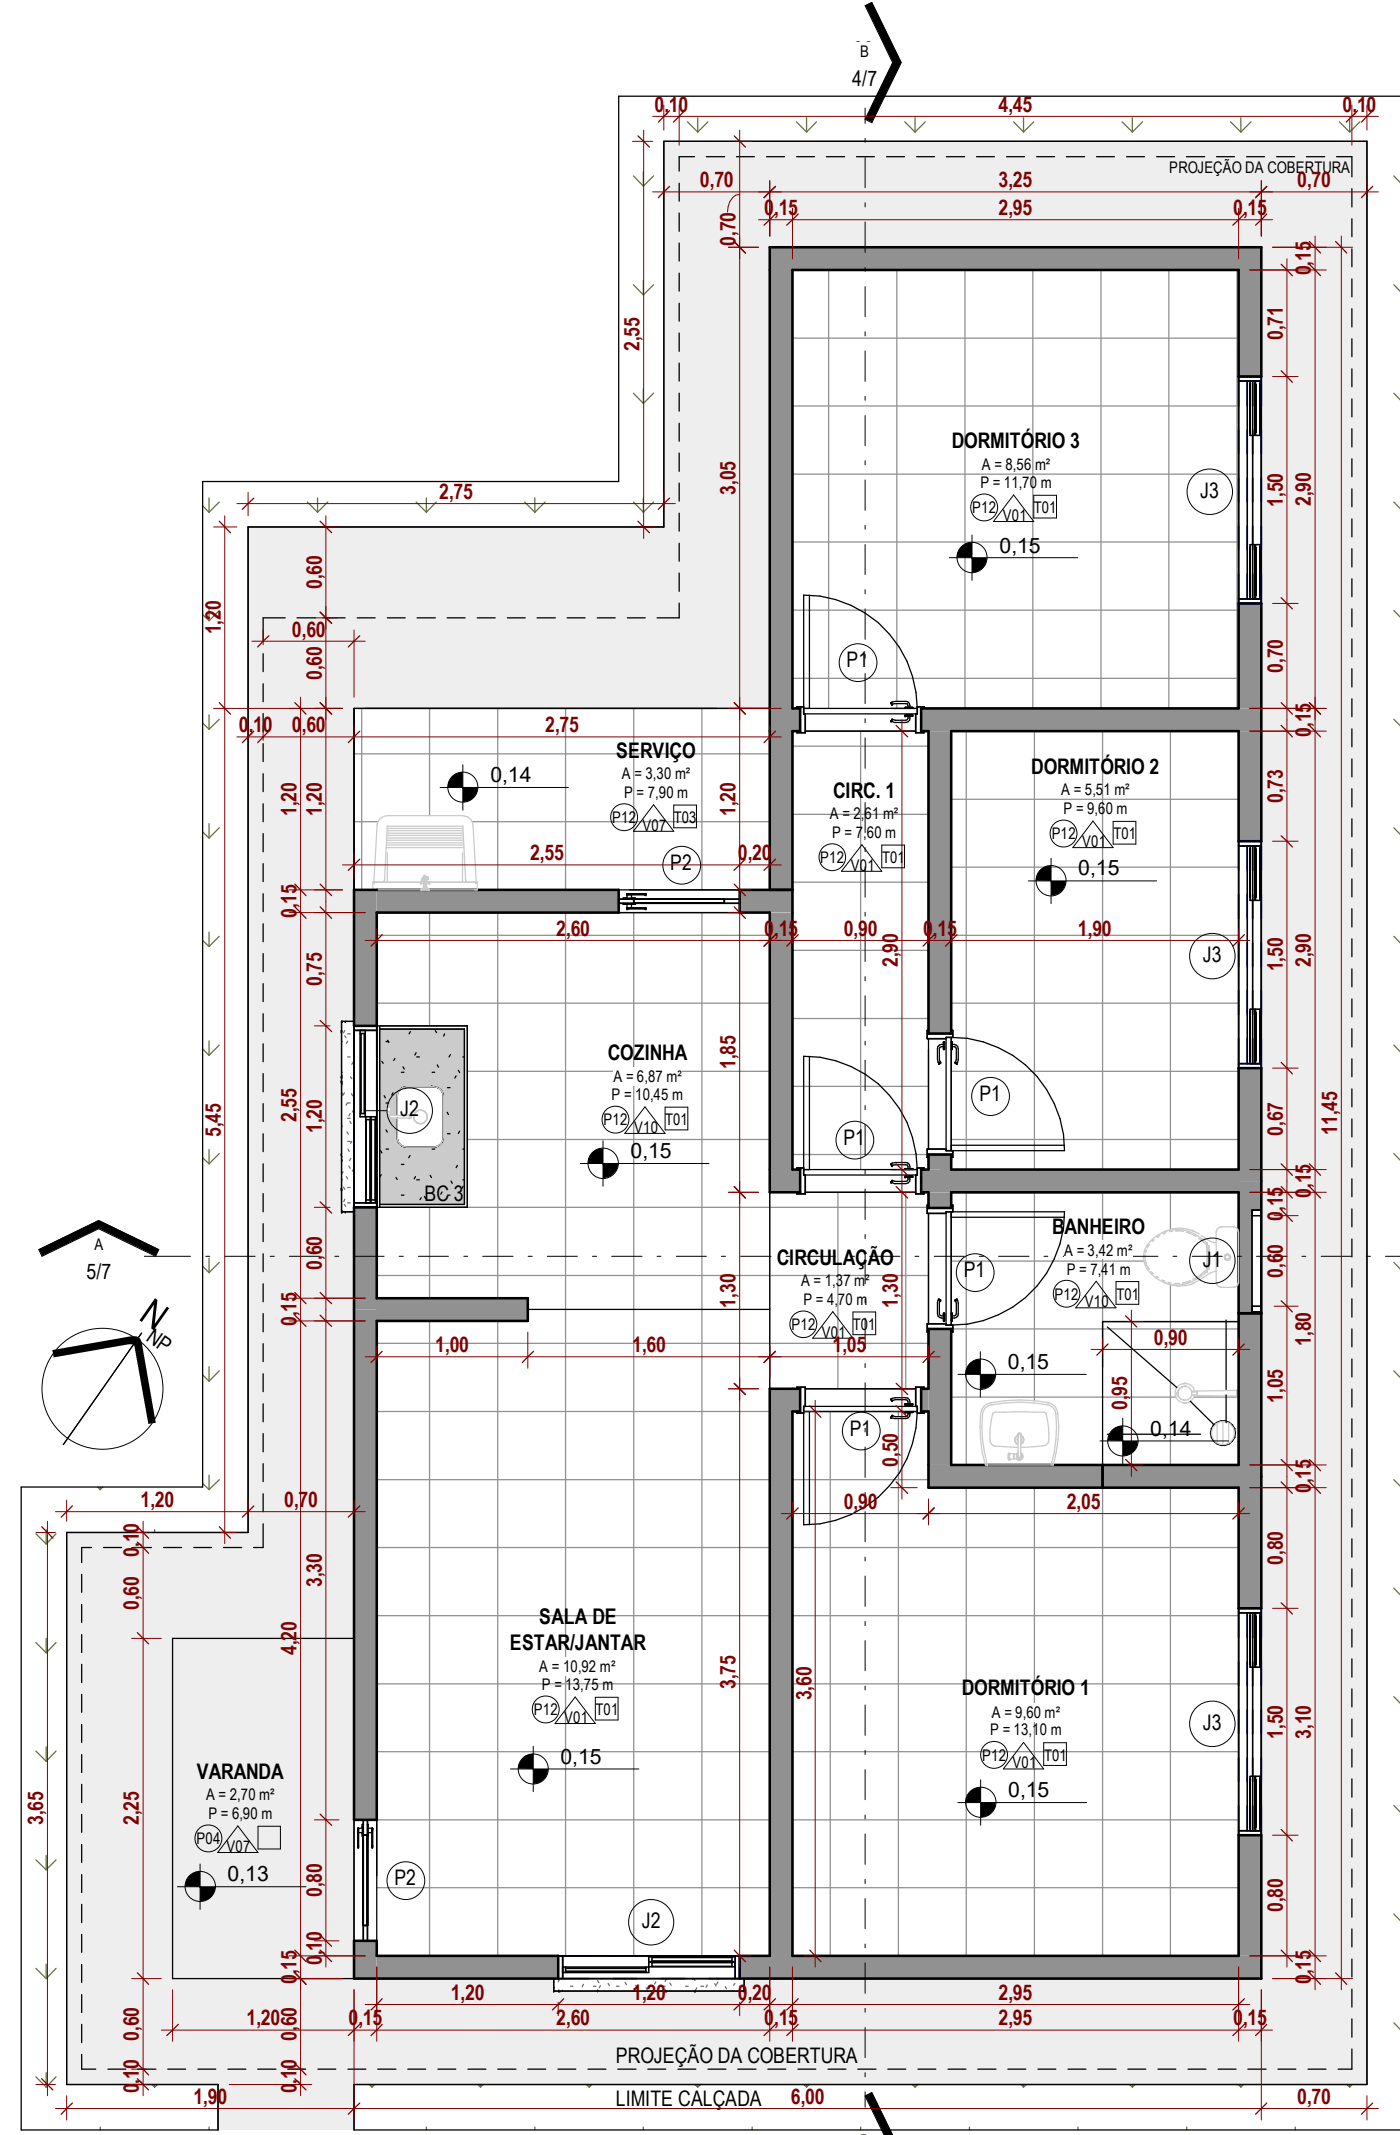


33 PLANTA BAIXA - AMPLIAÇÃO
1:50



LEGENDA IMPLANTAÇÃO

- ÁREA CONSTRUÍDA DAS UNIDADES: 53,10M²
- ÁREA AMPLIADA: 9,91M²


ÁREA AMPLIADA: 63,01M²

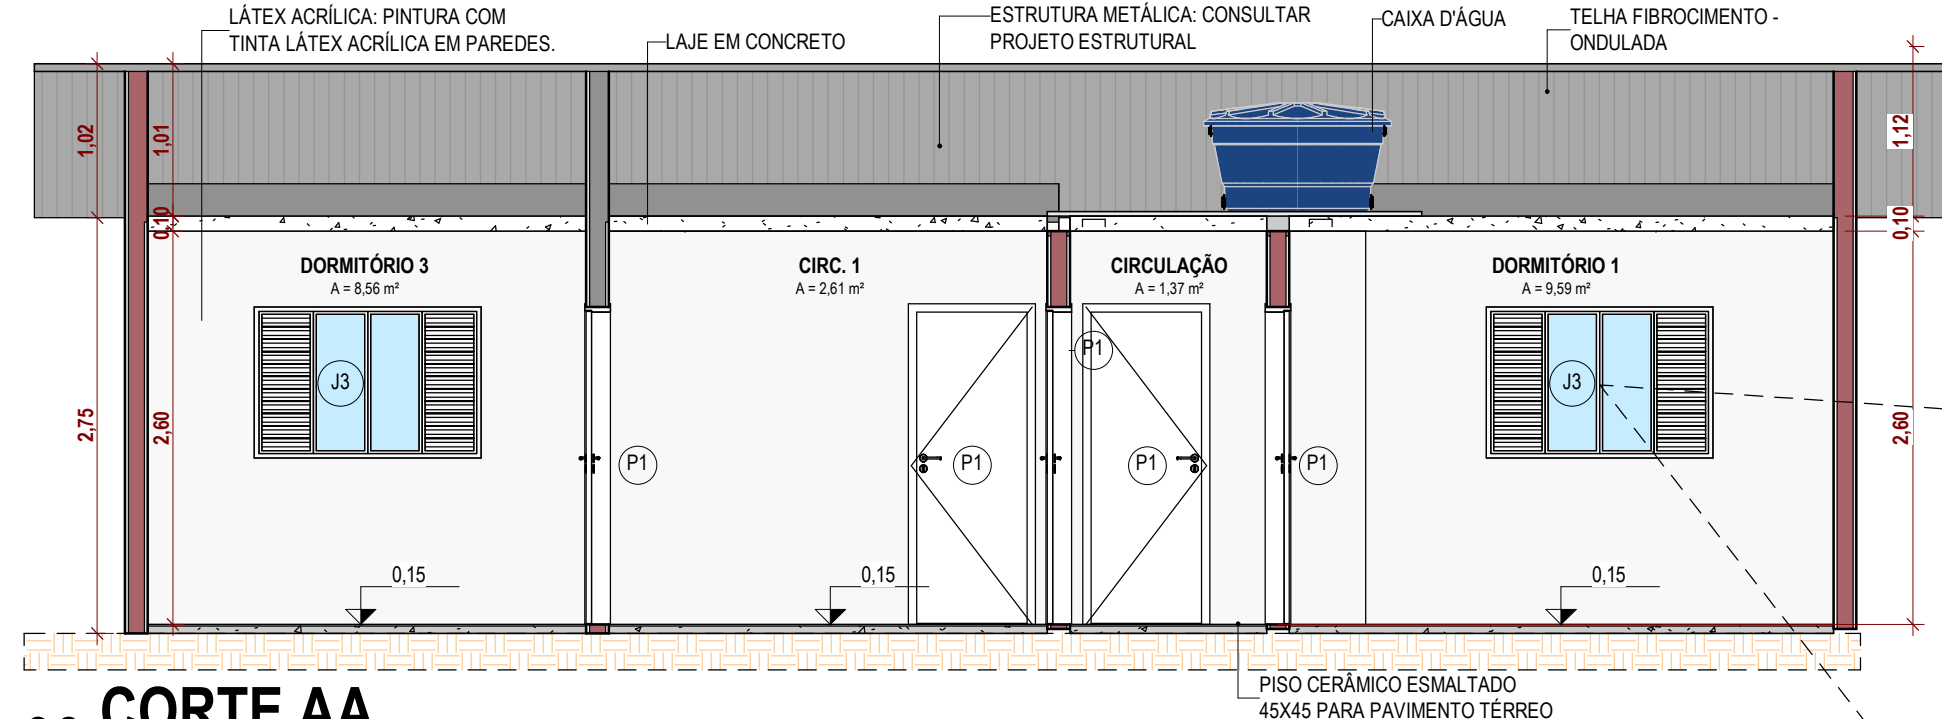

36 CORTE AA
1:50

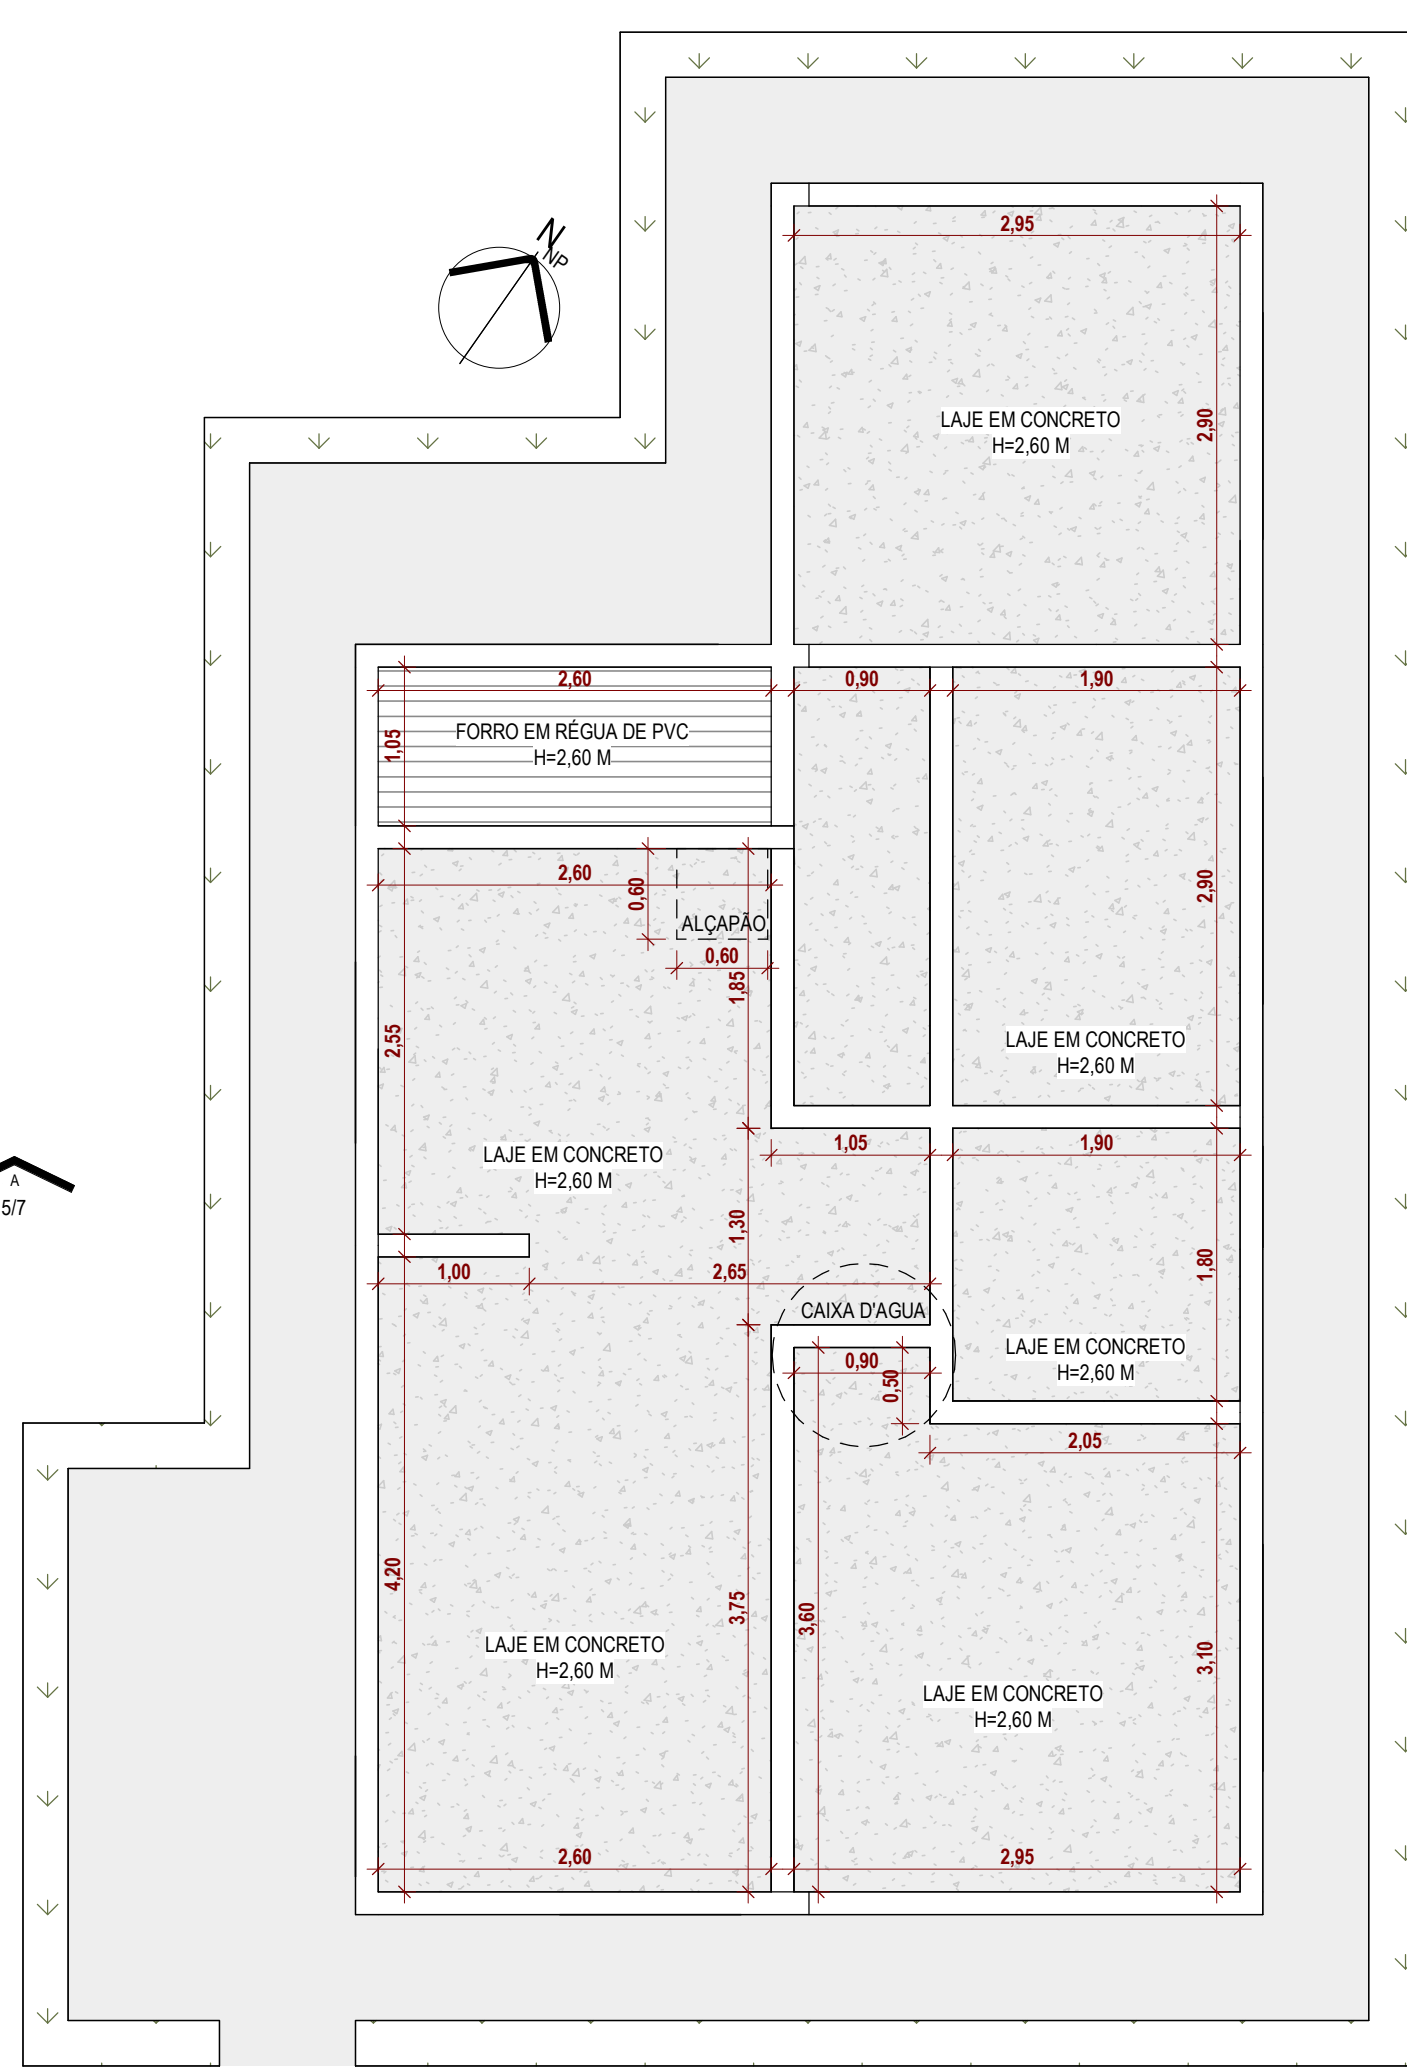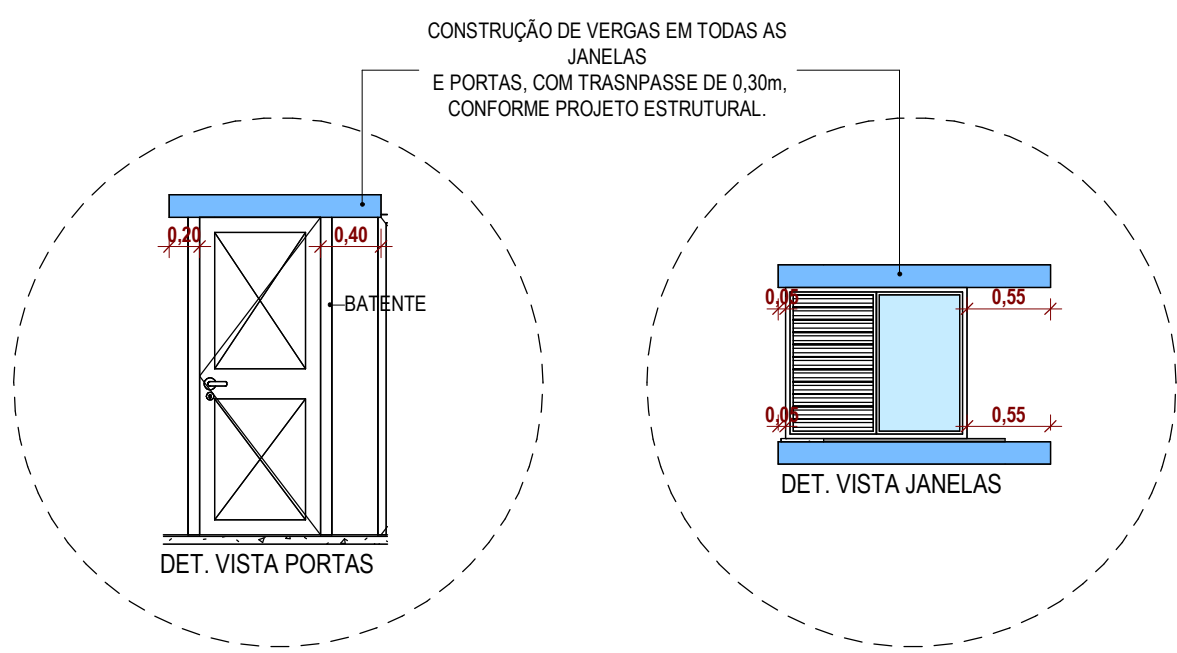

34 PLANTA DE FORRO - AMPLIAÇÃO
1:50

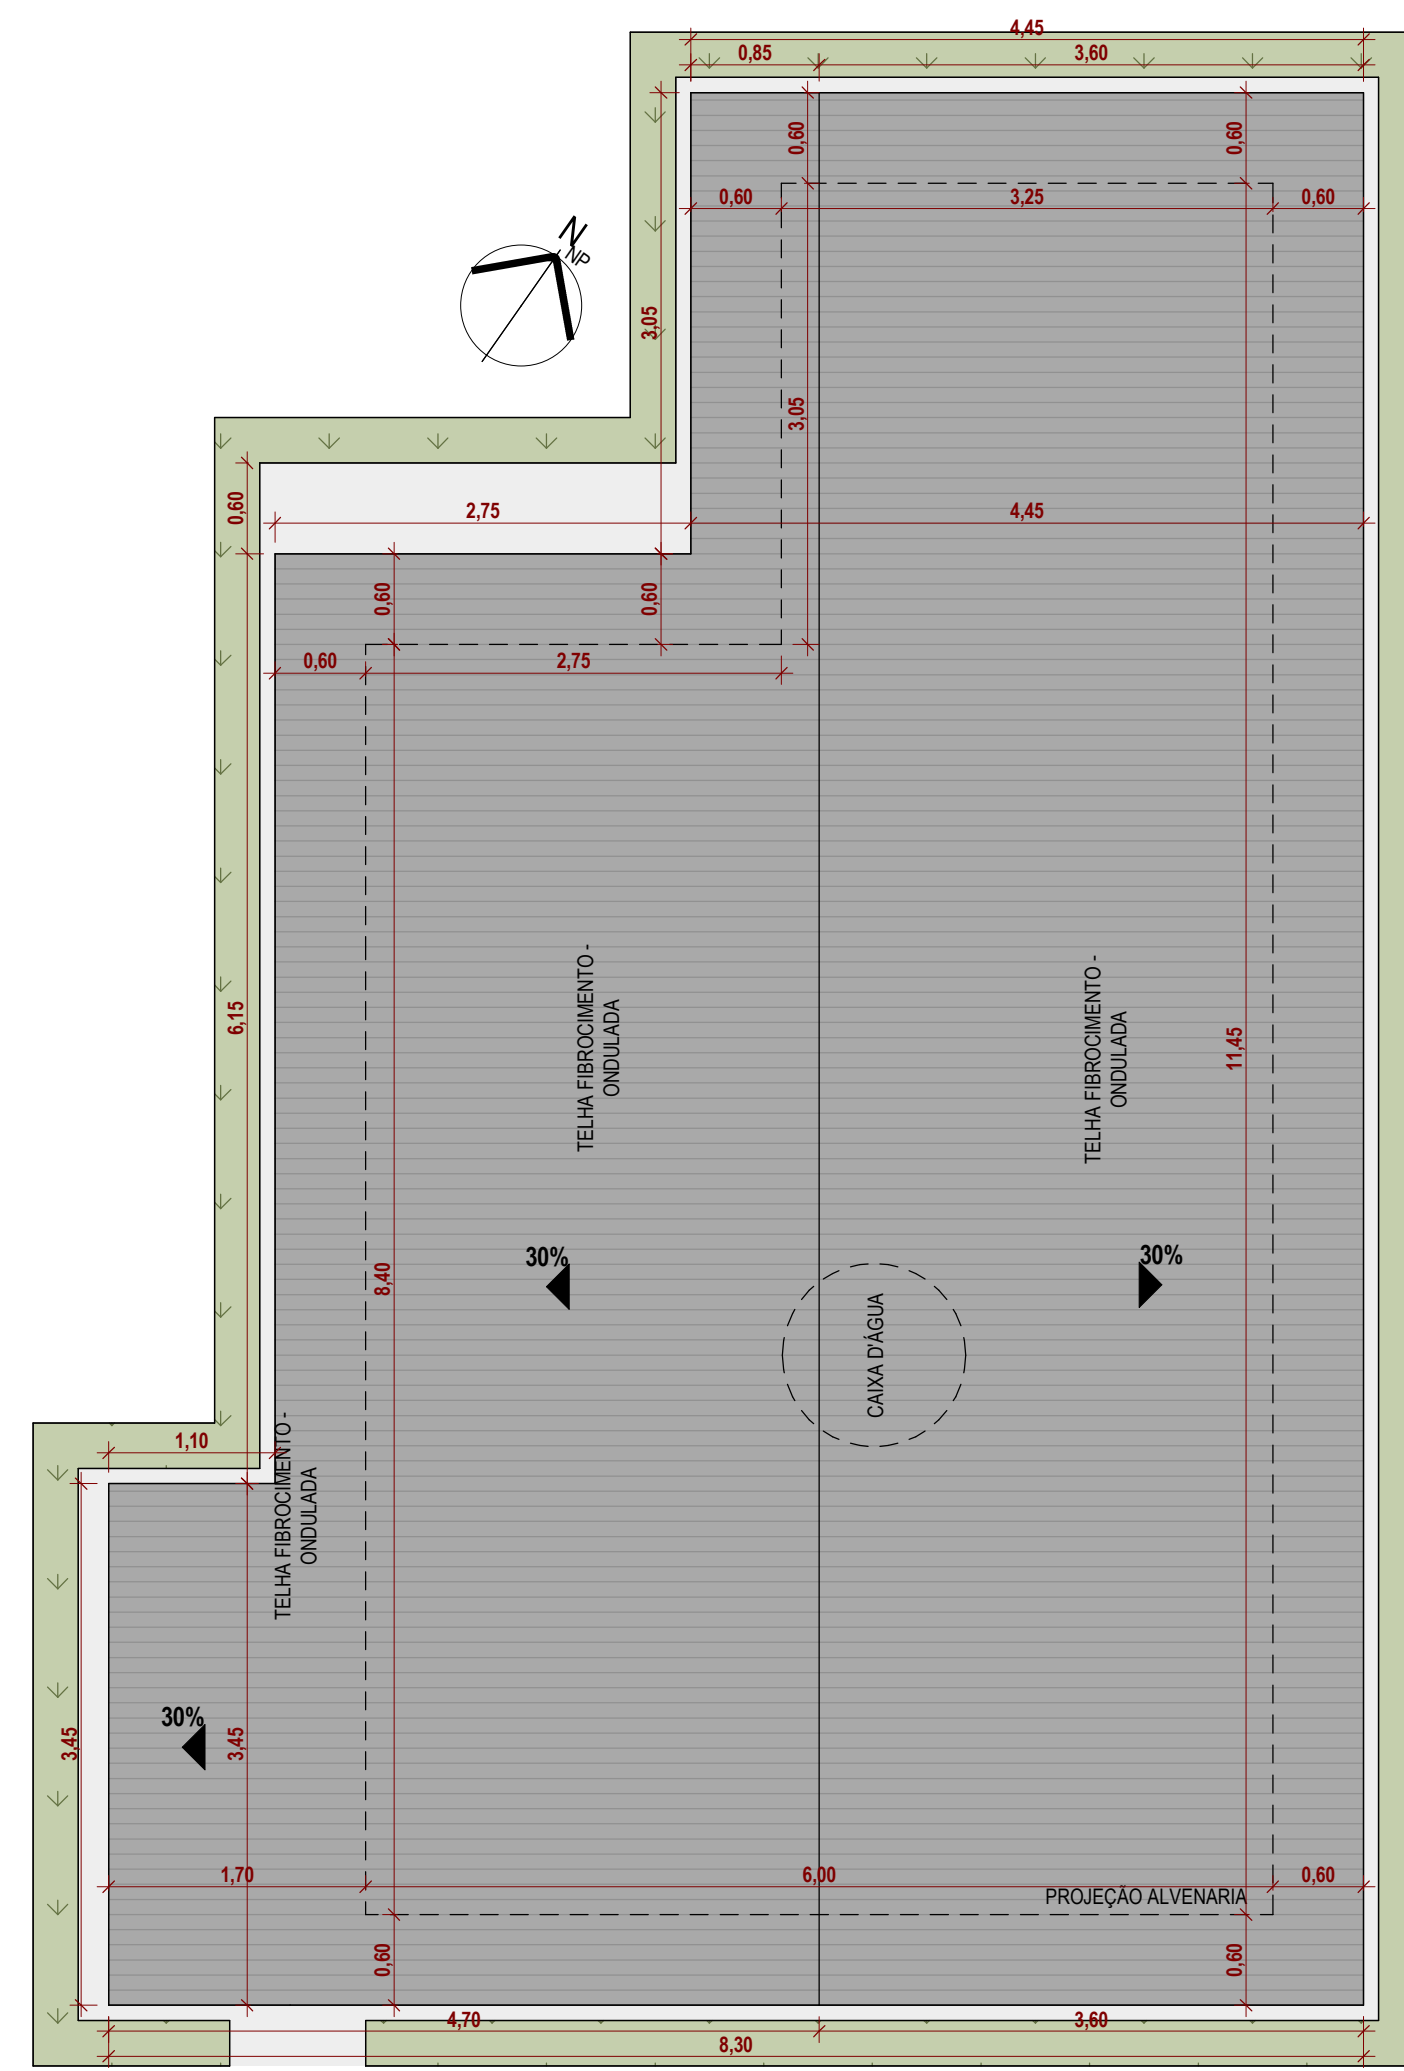

35 PLANTA DE COBERTURA - AMPLIAÇÃO
1:50

TABELA DE REVISÃO			
NÚM.	DATA	DESCRIÇÃO	REVISÃO

APROVAÇÃO

PREFEITURA MUNICIPAL DE PORTO MURTINHO
PROJETO APROVADO

ANALISTA:

PREFEITURA MUNICIPAL DE PORTO MURTINHO

OBRA: CONSTRUÇÃO DE UNIDADE HABITACIONAIS NO MUNICÍPIO DE PORTO MURTINHO/MS

LOCAL: QUADRILÁTERO DA RUA 01, RUA 11, RUA 02 E RUA 12, S/N, PARQUE RESIDENCIAL DOM PEPE, PORTO MURTINHO/MS

VISTOCOVÊNIO: DATA: OUTUBRO/2025

ÁREA CONSTRUÍDA: 1.062,00 m²

ÁREA DO TERRENO: 5.000,00 m²

RESPONSÁVEL TÉCNICO DO PROJETO: FÁBIO MARQUES RIBEIRO

PREFEITO: NELSON CINTRA RIBEIRO

CREA Nº 15.276/MS

CNPJ 03.107.539/0001-32

QR CODE

CONTEÚDO: IMPLANTAÇÃO, PLANTA BAIXA, PLANTA DE FORRO, COBERTURA E CRTES DA AMPLIAÇÃO

ESCALA: Como indicado

FOLHA: 4/7

DESENHISTA: TALITA

ARQUITETÔNICO