




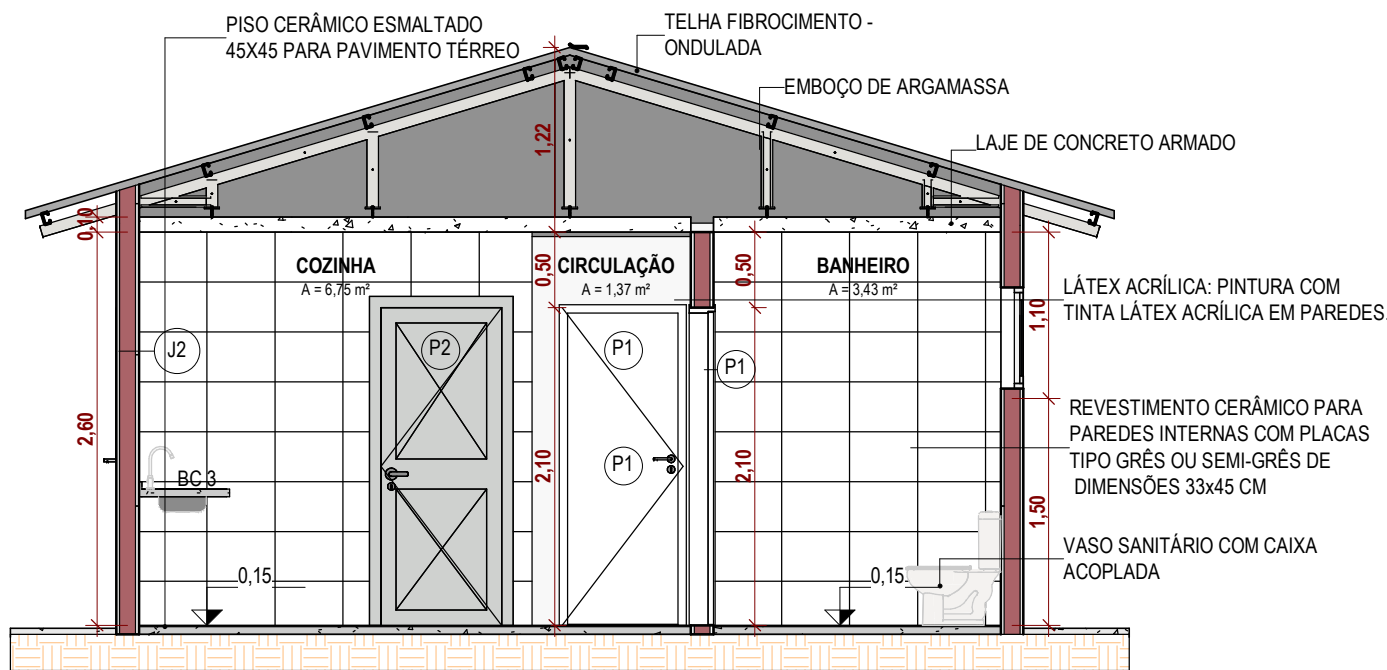


37 **CORTE BB**
1 : 50

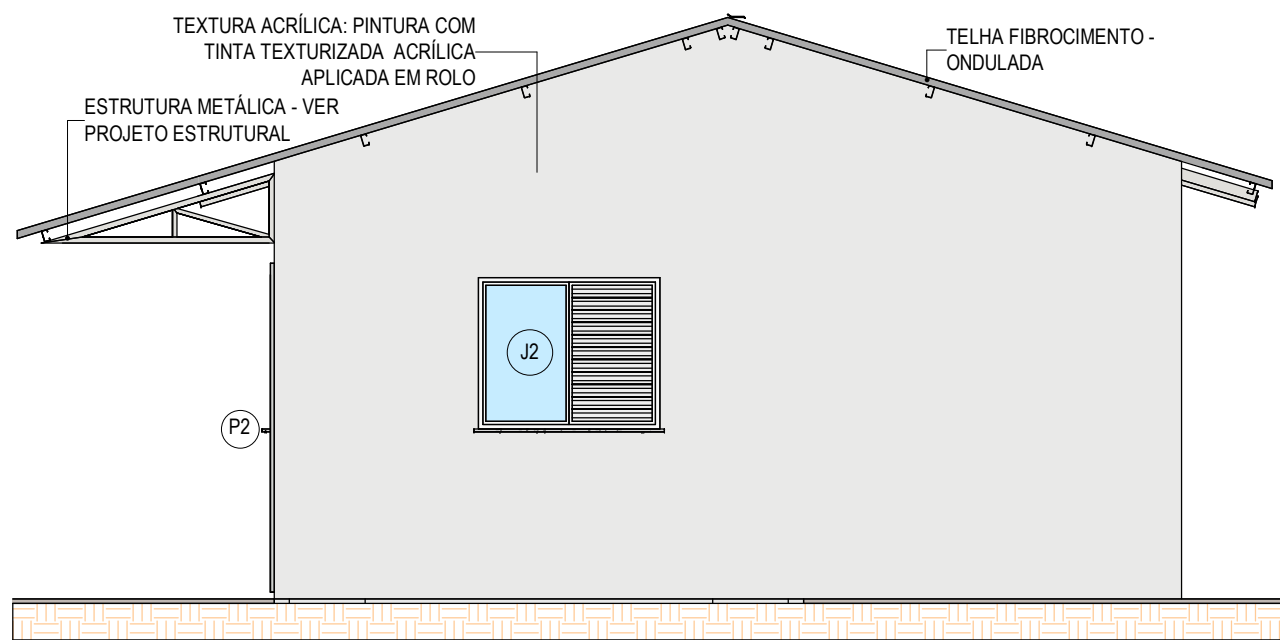


38 **FACHADA FRONTAL - PCD**
1 : 50

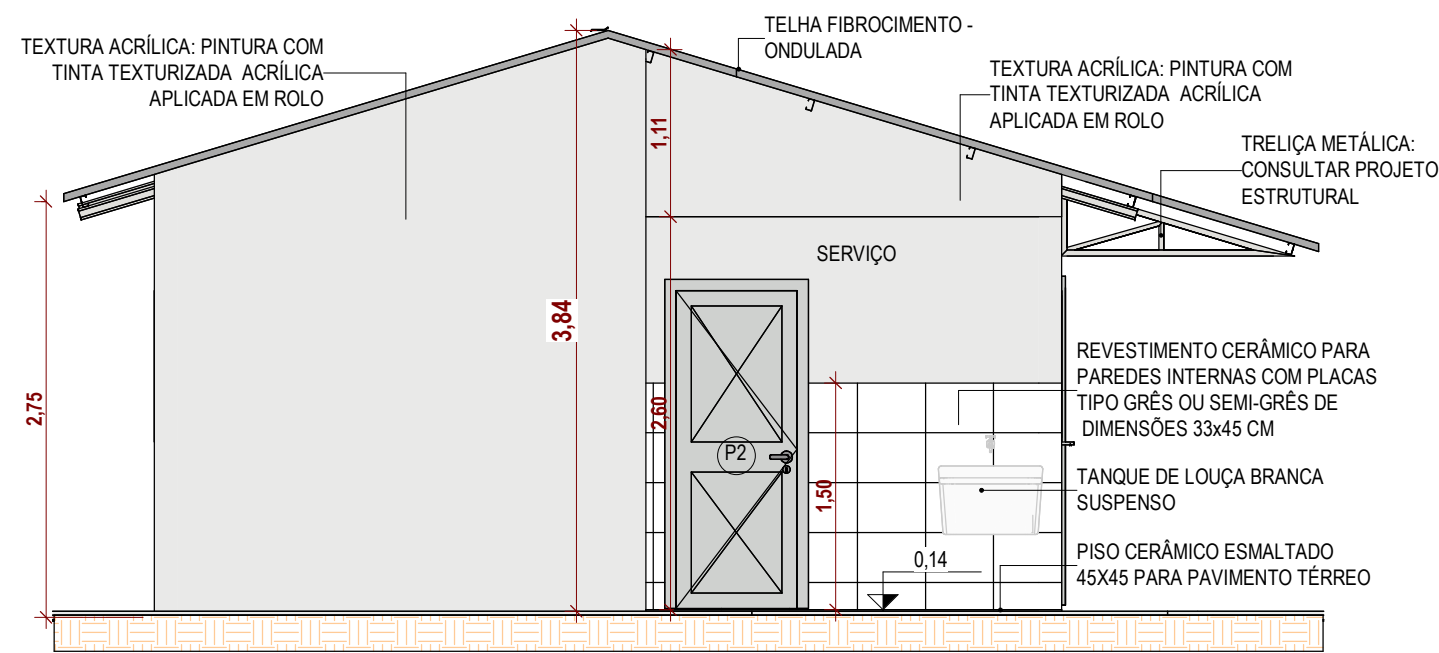


39 **FACHADA POSTERIOR - PCD**
1 : 50

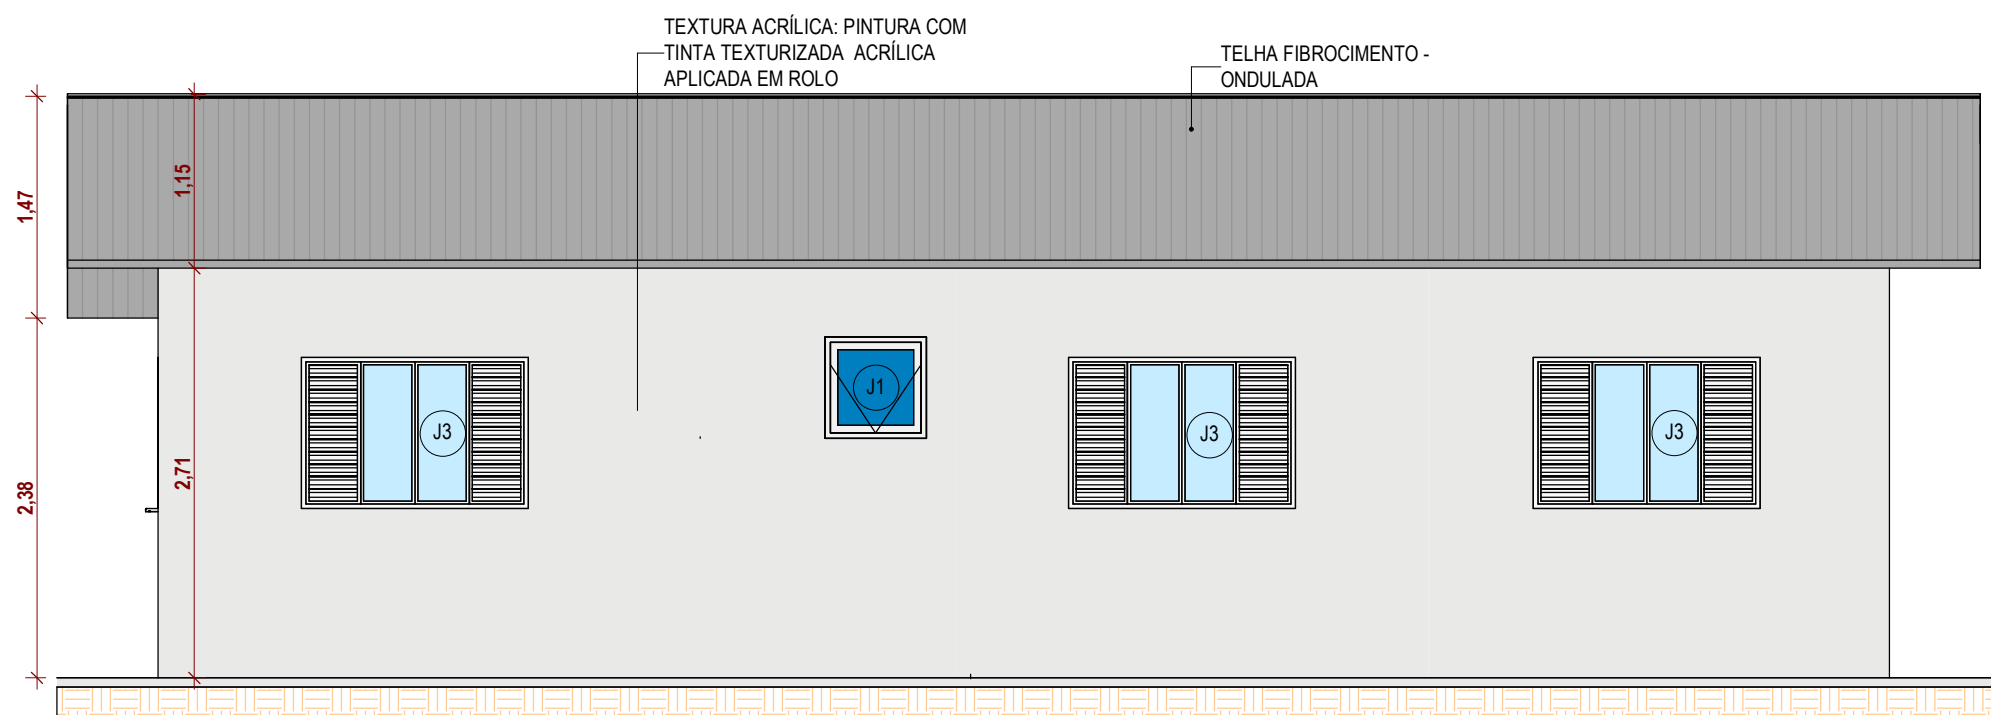

40 **FACHADA LATERAL DIREITA - PCD**
1 : 50

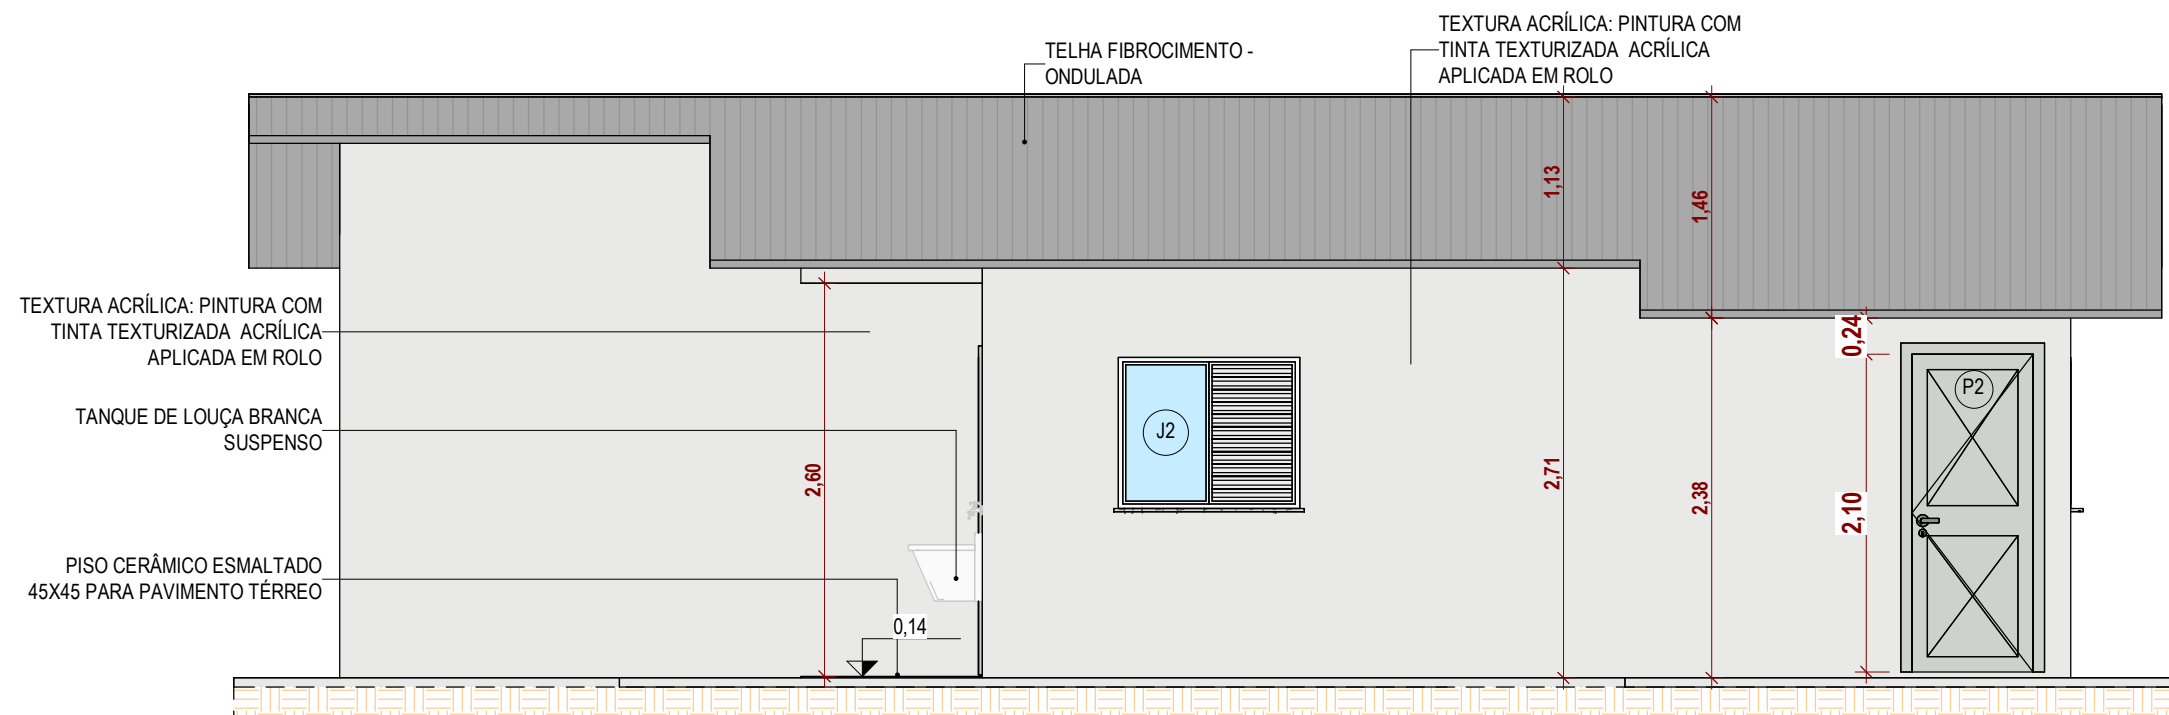

41 **FACHADA LATERAL ESQUERDA - PCD**
1 : 50

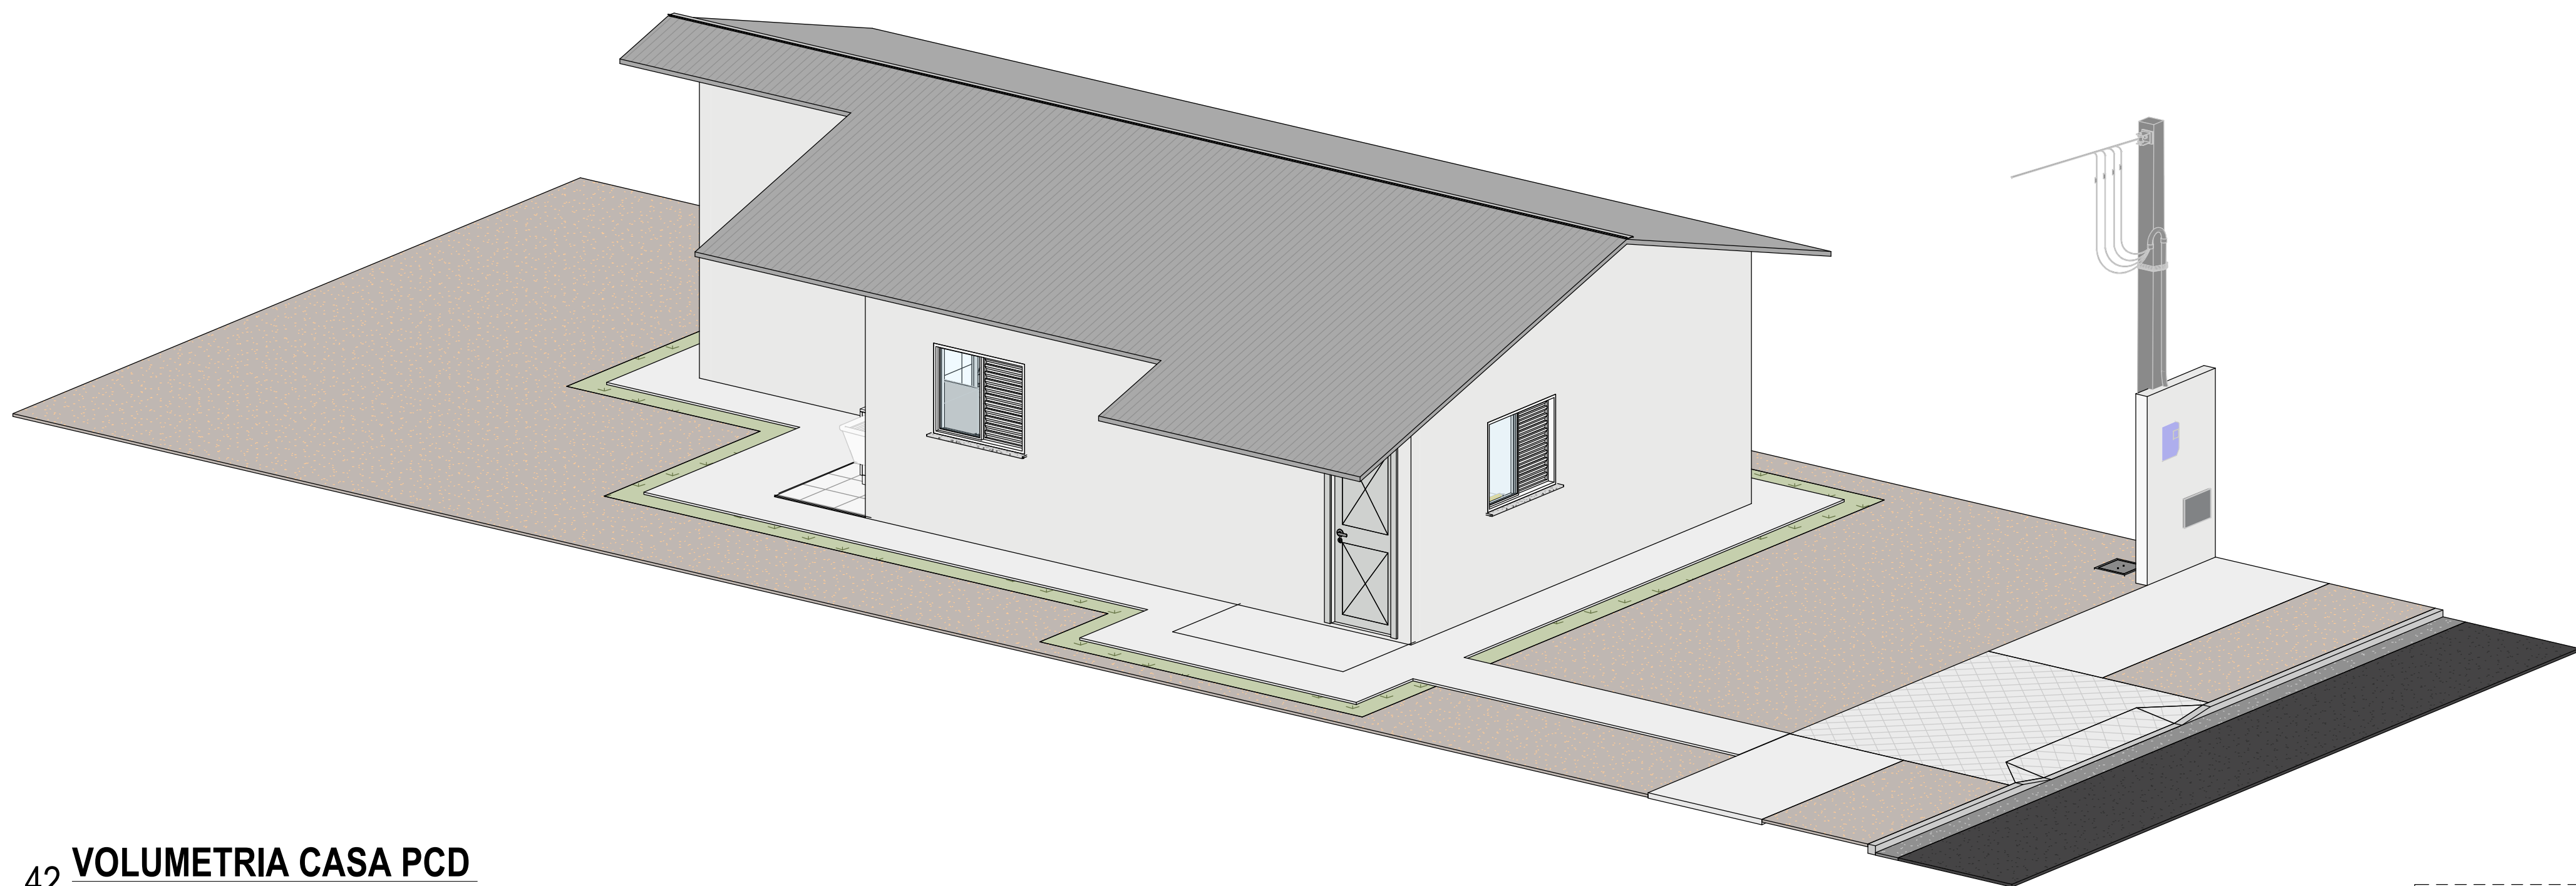

42 **VOLUMETRIA CASA PCD**

DETALHE PINTURA EXTERNA
COR CINZA CRÔMO SUVINIL (COD. COR B161)
Cor Crômio
Código ACS: 1201-1218 | Código Cor: B161 | Código RGB: 209,208,201

ARQ - 001 - TABELA DE AMBIENTES					
PISO	PAREDE	TETO	NOME	ÁREA	PERÍMETRO
P12	V10	T01	BANHEIRO	3,43	7,41
P12	V01	T01	CIRC. 1	2,61	7,60
P12	V01	T01	CIRCULAÇÃO	1,37	4,70
P12	V10	T01	COZINHA	6,75	10,45
P12	V01	T01	DORMITÓRIO 1	9,59	13,10
P12	V01	T01	DORMITÓRIO 2	5,51	9,80
P12	V01	T01	DORMITÓRIO 3	8,56	11,70
P12	V01	T01	SALA DE ESTAR/JANTAR	11,04	13,75
P12	V07	T03	SERVIÇO	3,30	7,90
P04	V07		VARANDA	2,70	6,90
Total geral				54,84	93,11

ARQ - 001 - ACABAMENTO DE PISO	
CÓDIGO	DESCRIÇÃO
P04	CONCRETO: PISO DE CONCRETO COM CONCRETO MOLDADO IN LOCO, ACABAMENTO DESEMPENADO
P07	CALÇADA ARMADA: PASSEIO (CALÇADA) OU PISO DE CONCRETO COM CONCRETO MOLDADO IN LOCO, USINADO, ACABAMENTO CONVENCIONAL, ESPESURA 6 CM, ACABAMENTO DESEMPENADO
P12	REVESTIMENTO CERÂMICO PARA PISO COM PLACAS TIPO ESMALTADA EXTRA DE DIMENSÕES 45X45

ARQ - 001 - ACABAMENTO DE PAREDES	
CÓDIGO	DESCRIÇÃO
V01	LÁTEX ACRÍLICA: PINTURA COM TINTA LÁTEX ACRÍLICA EM PAREDES
V07	TEXTURA ACRÍLICA: PINTURA COM TINTA TEXTURIZADA ACRÍLICA APLICADA EM ROLO
V10	REVESTIMENTO CERÂMICO PARA PAREDES INTERNAS COM PLACAS TIPO GRÊS OU SEMI-GRÊS DE DIMENSÕES 33x45 CM

ARQ - 001 - ACABAMENTO DE FORRO	
CÓDIGO	DESCRIÇÃO
T01	LAJE EM CONCRETO
T03	FORRO PVC: FORRO EM RÉGUAS PVC, FRISADO, INCLUSIVE ESTRUTURA DE FIXAÇÃO
T05	BASE DE MADEIRA PARA CAIXA D'ÁGUA

ARQ - 004 - PORTAS					
CÓD	LARGURA	ALTURA	ÁREA	QTDE	DESCRIÇÃO
P1	0,80	2,10	5,04	3	PORTA DE GIRO - 1 FOLHA - MADEIRA - PINTURA ESMALTE BRANCO
P2	0,80	2,10	3,36	2	PORTA DE GIRO - 1 FOLHA - CHAPA METÁLICA VINCADA - PINTURA ESMALTE BRANCO

ARQ - 004 - JANELAS					
CÓD	LARGURA	ALTURA	PEITORIL	QTDE	DESCRIÇÃO
J1	0,60	0,60	1,60	1	JANELA MAXIM AR - 1 FOLHAS - VIDRO TEMPERADO 4MM COM CAIXILHO EM ALUMÍNIO
J2	1,20	1,00	1,10	2	JANELA CORRER - 3 FOLHAS - VENEZIANA DE ALUMÍNIO COM VIDRO TEMPERADO 6MM - 120X100CM
J3	1,50	1,00	1,10	2	JANELA CORRER - 6 FOLHAS - VENEZIANA DE ALUMÍNIO COM VIDRO TEMPERADO 6MM - 150X100CM

ARQ - 006 - TABELA DE LOUÇAS		
MODELO DE REF.	DESCRIÇÃO	QTDE
	VASO SANITÁRIO COM CAIXA ACOPLADA	1
	LAVATÓRIO COM COLUNA SUSPENSA	1
	CUBA DE EMBUTIR DE AÇO INOXIDÁVEL MÉDIA	1
	TANQUE DE LOUÇA BRANCA SUSPENSO	1
	TORNEIRA CROMADA DE MESA PARA LAVATORIO, BICA ALTA	1
	TORNEIRA DE JARDIM 3/4" INSTALADA EM PAREDE	1
	CHUVEIRO ELÉTRICO COMUM CORPO PLÁSTICO, TIPO DUCHA	1

NOTAS GERAIS:
1. ANTES DO INÍCIO DA OBRA, CONFERIR MEDIDAS E NÍVEIS NO LOCAL PARA A CONFIRMAÇÃO DE COMPATIBILIDADE ENTRE PROJETOS E LOCAÇÕES GERAIS.
2. A EXECUÇÃO E REALIZAÇÃO DE INTERVENÇÕES DISTINTAS, BEM COMO USO DE MATERIAIS DIFERENTES DO ESPECIFICADOS EM PROJETO SÃO DE INTEIRA RESPONSABILIDADE DO EXECUTOR.
3. ALTERAÇÃO NESTE PROJETO SOMENTE COM AUTORIZAÇÃO EXPRESSA DO RESPONSÁVEL DO PROJETO.
4. MEDIDAS E DIMENSÕES EM METROS, EXCETO QUANDO INDICADO.
5. A INOBSERVÂNCIA DO PROJETO, BEM COMO DE SUAS NOTAS GERAIS, EXIME O AUTOR DO PROJETO DE QUALQUER RESPONSABILIDADE TÉCNICA SOBRE O PROJETO.

TABELA DE REVISÃO			
NÚM.	DATA	DESCRIÇÃO	REVISÃO

APROVAÇÃO

PREFEITURA MUNICIPAL DE PORTO MURTINHO
PROJETO APROVADO

ANALISTA:

PREFEITURA MUNICIPAL DE PORTO MURTINHO
OBRA
CONSTRUÇÃO DE UNIDADE HABITACIONAIS NO MUNICÍPIO DE PORTO MURTINHO/MS
LOCAL
QUADRILÁTERO DA RUA 01, RUA 11, RUA 02 E RUA 12, S/N, PARQUE RESIDÊNCIAL DOM PEPE, PORTO MURTINHO/MS
VISTO/CONVÊNIO
DATA
OUTUBRO/2025
ÁREA CONSTRUIDA
1.062,00 m²
ÁREA DO TERRENO
5.000,00 m²
RESPONSÁVEL TÉCNICO DO PROJETO
FÁBIO MARQUES RIBEIRO
PREFEITO
NELSON CINTRA RIBEIRO
CREA nº 15.276/MS
CNPJ 03.107.539/0001-32
QR CODE

CONTEÚDO
CORTES, FACHADAS E VOLUMETRIA DA AMPLIAÇÃO
ESCALA
1 : 50
FOLHA
DESENHISTA
TALITA
5/7
ARQUITETÔNICO