


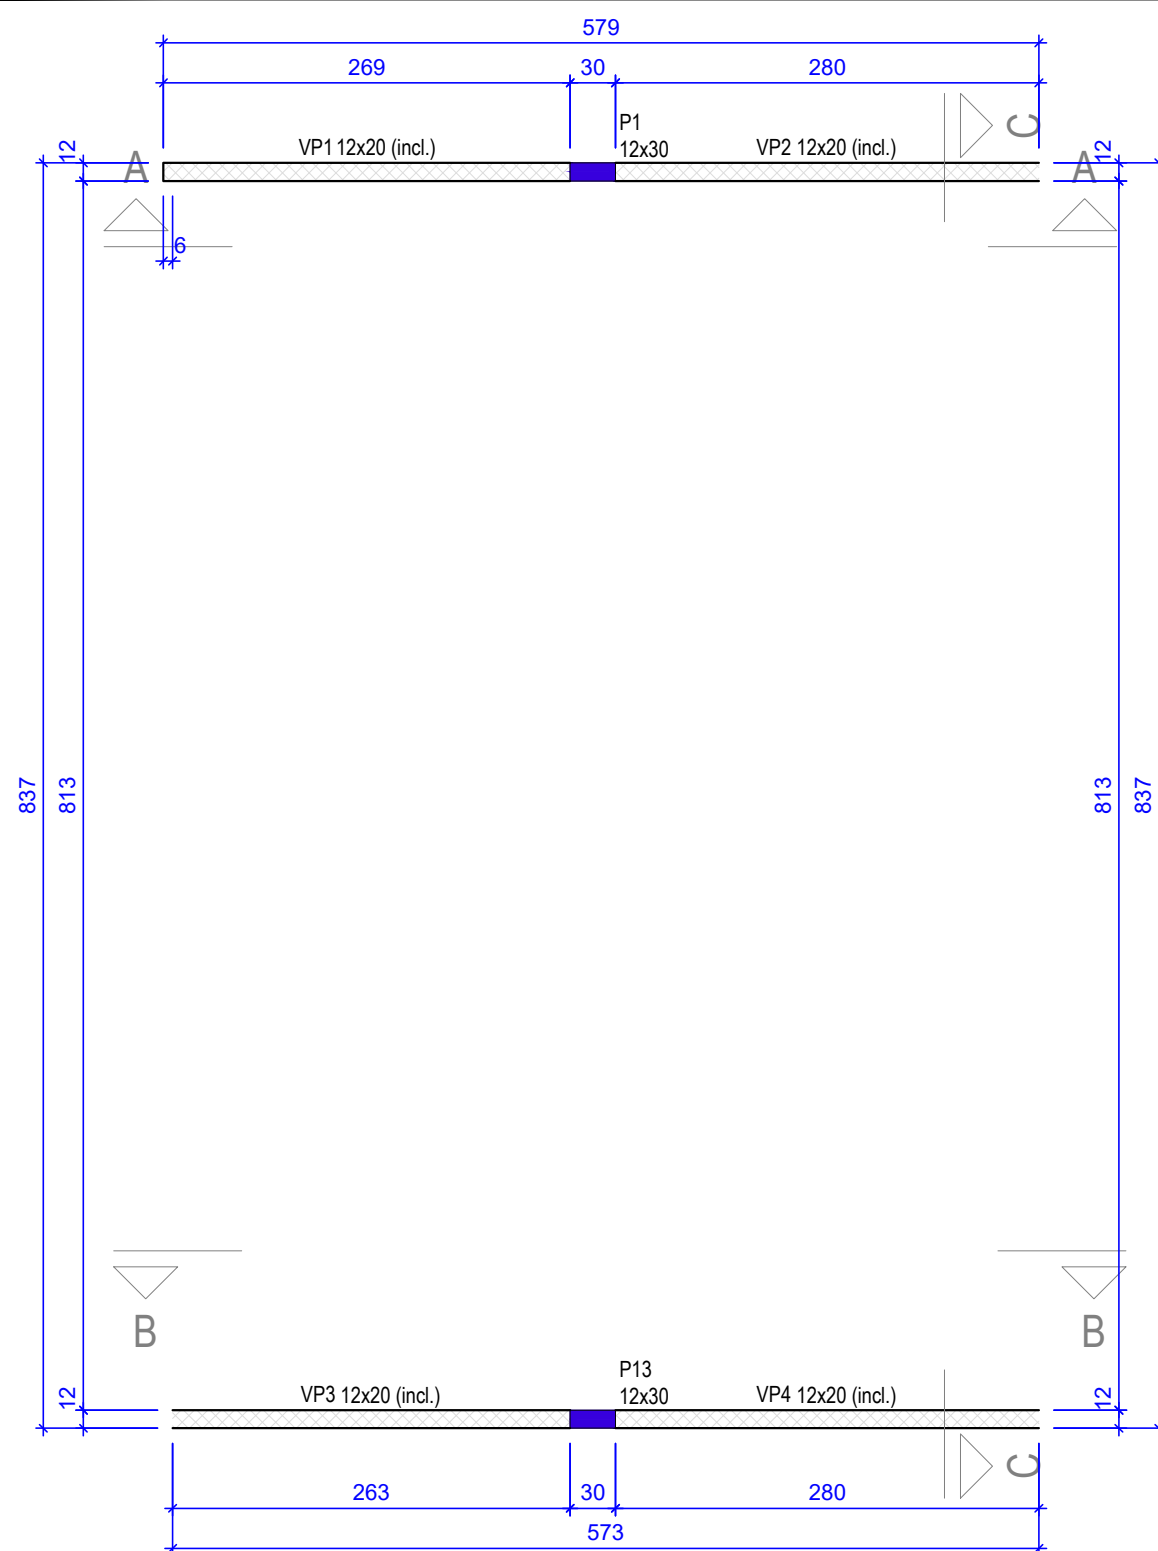

1 FORMA DO PAVIMENTO PLATIBANDA (NÍVEL 367)
1:50

Características dos materiais


fck (kgf/cm²)
250

Legenda dos pilares

	Pilar que morre
--	-----------------

Legenda das vigas e paredes

	Viga inclinada
--	----------------

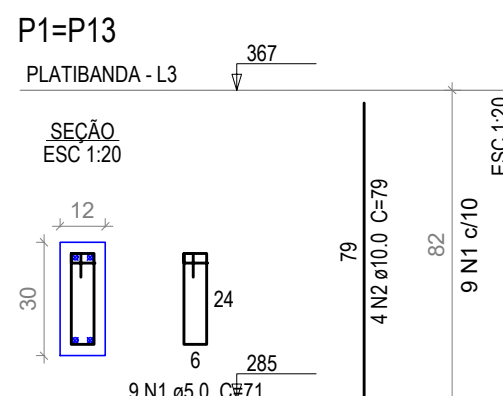

3 ARMAÇÃO DE PILARES - PLATIBANDA
ESCALA INDICADA

Relação do aço

2xP1

AÇO	N	DIAM (mm)	QUANT	C.UNIT (cm)	C.TOTAL (cm)
CA60	1	5.0	18	71	1278
CA50	2	10.0	8	79	632


Resumo do aço

AÇO	DIAM (mm)	C.TOTAL (m)	QUANT (Barras)	PESO (kg)
CA50	10.0	6.4	1	3.9
CA60	5.0	12.8	-	2

PESO TOTAL
(kg)

CA50	3.9
CA60	2


Volume de concreto (C-25) = 0.06 m³
Área de forma = 1.38 m²

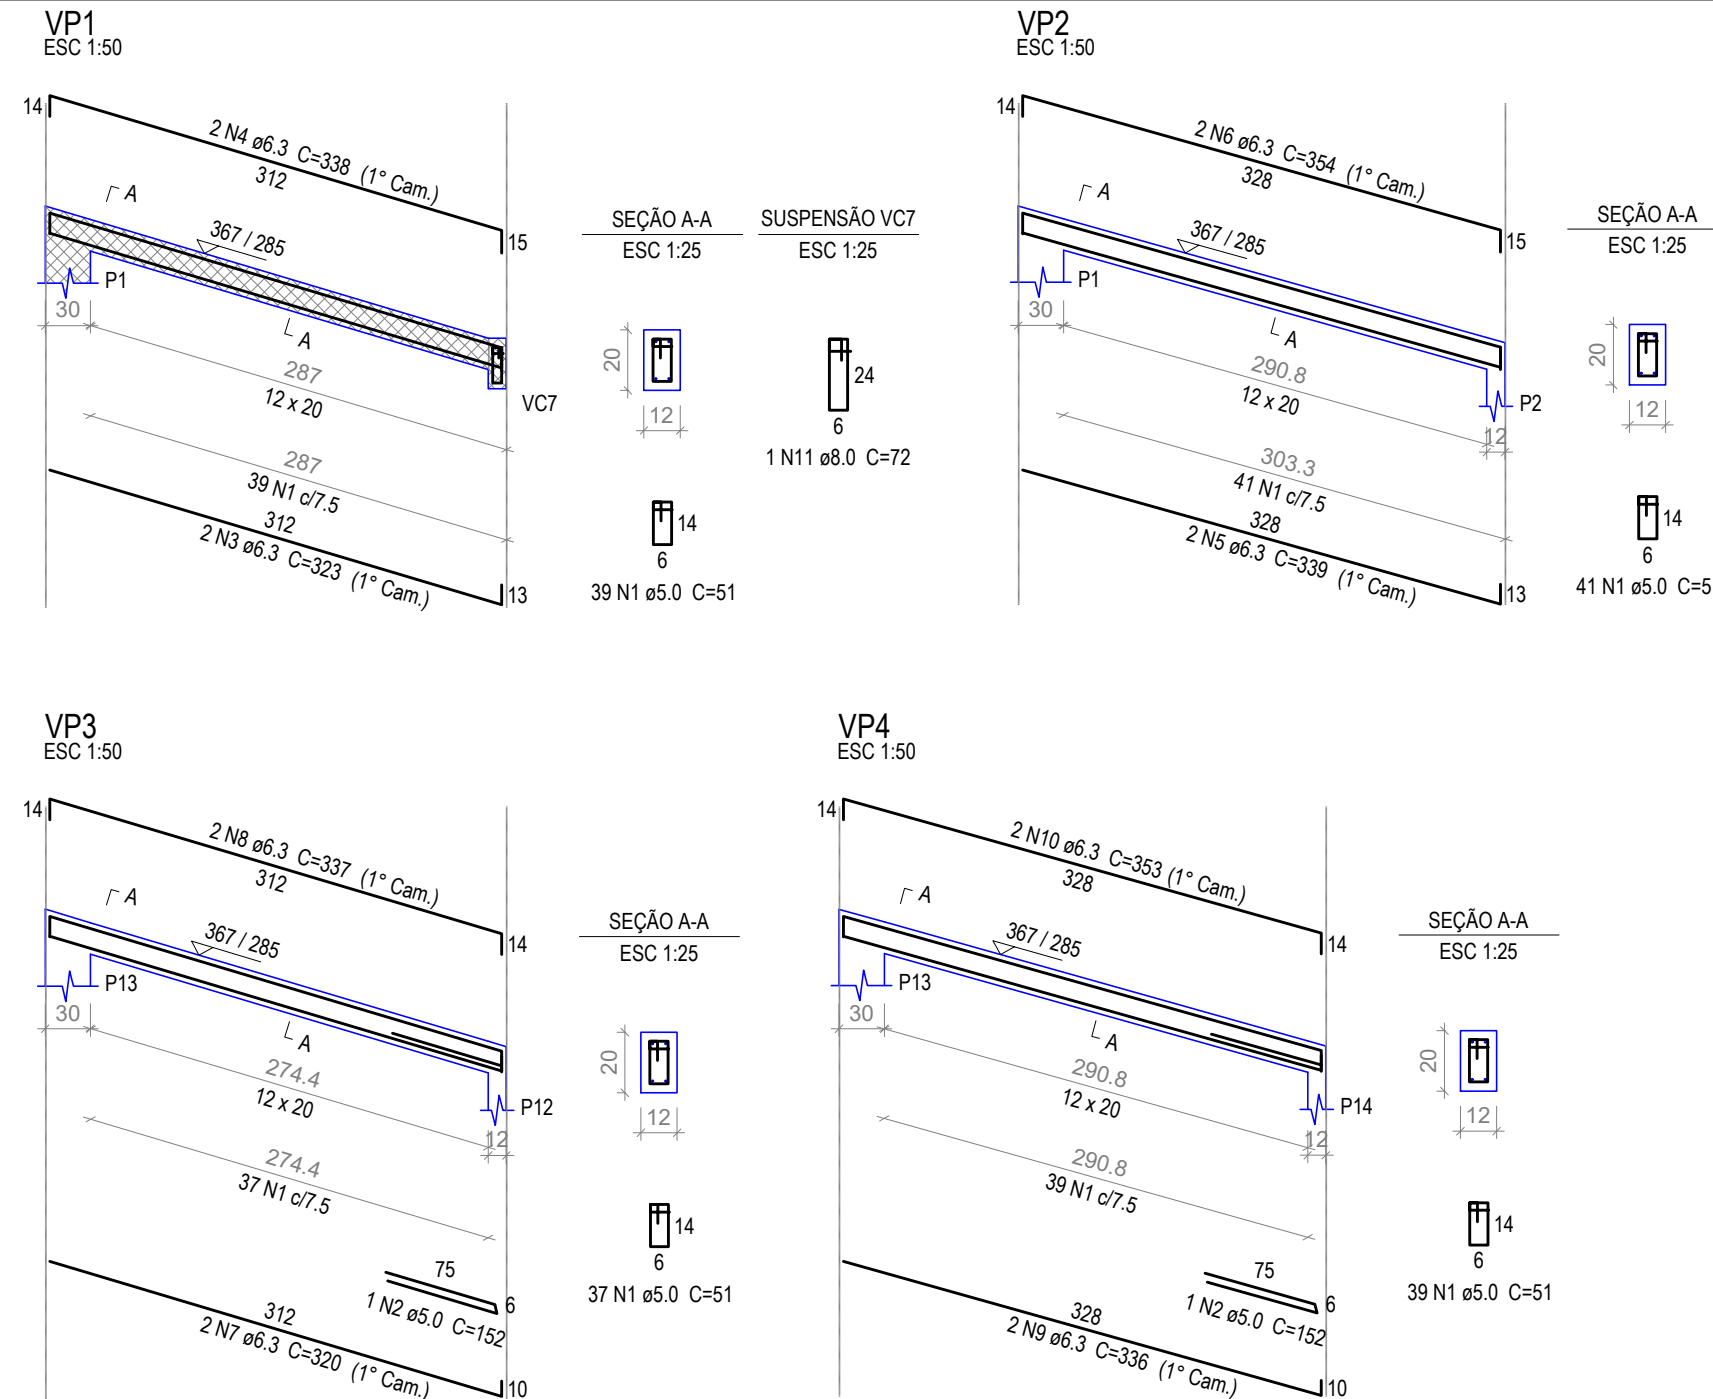

PLATIBANDA

COBERTURA

2 ARMAÇÃO DE VIGAS - PLATIBANDA
ESCALA INDICADA

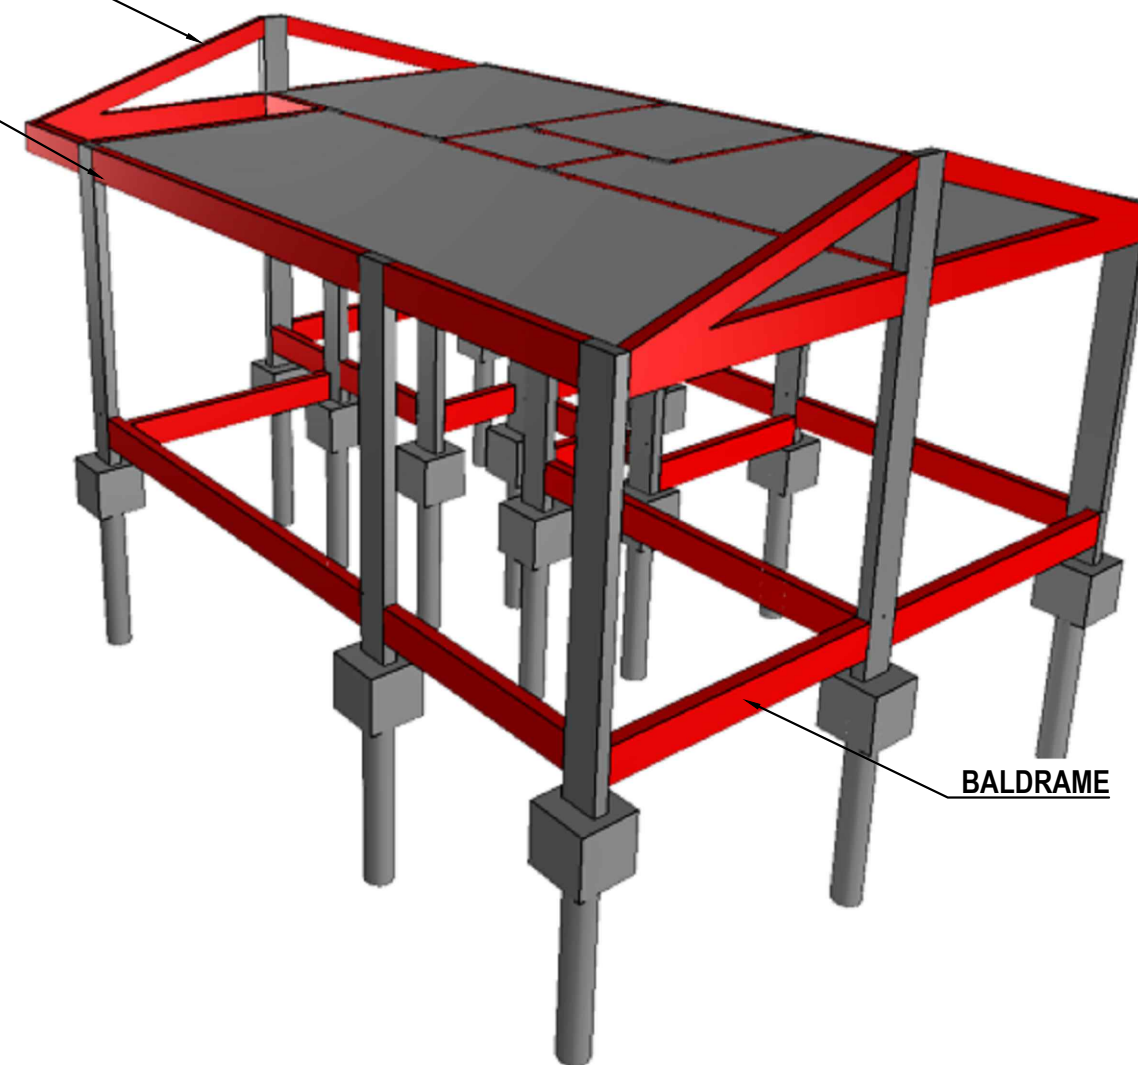

BALDRAME

4 PERSPECTIVA DA OBRA - PLATIBANDA
SEM ESCALA

Relação do aço

AÇO	N	DIAM (mm)	QUANT	C.UNIT (cm)	C.TOTAL (cm)
CA60	1	5.0	156	51	7956
CA50	2	5.0	2	152	304
	3	6.3	2	323	646
	4	6.3	2	338	676
	5	6.3	2	339	678
	6	6.3	2	354	708
	7	6.3	2	320	640
	8	6.3	2	337	674
	9	6.3	2	336	672
	10	6.3	2	353	706
	11	8.0	1	72	72

Resumo do aço

AÇO	DIAM (mm)	C.TOTAL (m)	QUANT (Barras)	PESO (kg)
CA50	6.3	54	5	13.2
CA60	8.0	0.8	1	0.3
	5.0	82.6	-	12.7

PESO TOTAL
(kg)

CA50	13.5
CA60	12.7

Volume de concreto (C-25) = 0.27 m³
Área de forma = 5.93 m²

TABELA DE REVISÃO

NÚM.	DATA	DESCRIÇÃO	REVISÃO	ALTERAÇÃO

APROVAÇÃO

PREFEITURA MUNICIPAL DE PORTO MURTINHO
PROJETO APROVADO

ANALISTA:



PREFEITURA MUNICIPAL DE PORTO MURTINHO

OBRA
CONSTRUÇÃO DE UNIDADES HABITACIONAIS NO MUNICÍPIO DE PORTO MURTINHO-MS

LOCAL
LOTES DE 01 A 10, LOTES 13 A 22 DA QUADRA 17 - BAIRRO DOM PEPÊ PORTO MURTINHO/MS

COORDENADAS
21.714456°S
57.890745°O

VISTO/CONVÊNIO
DATA
OUTUBRO/2025

ÁREA CONSTRUÍDA
1062,00 m²

ÁREA DO TERRENO
5000,00 m²

RESPONSÁVEL TÉCNICO P/ PROJETO
FÁBIO MARQUES RIBEIRO

PREFEITO
NELSON CINTRA RIBEIRO

QR CODE



CREA nº 15.276/MS

CNPJ 03.107.539/0001-32

CONTEÚDO
PLANTA DE FÔRMAS PLATIBANDA - ARMAÇÃO DE PILARES PLATIBANDA
ARMAÇÃO DE VIGAS PLATIBANDA - PERSPECTIVA DO PAVIMENTO

ESCALA
COMO INDICADO

FOLHA
03/03

DESENHISTA
GUSTAVO BRIAS

ESTRUTURA DE CONCRETO