


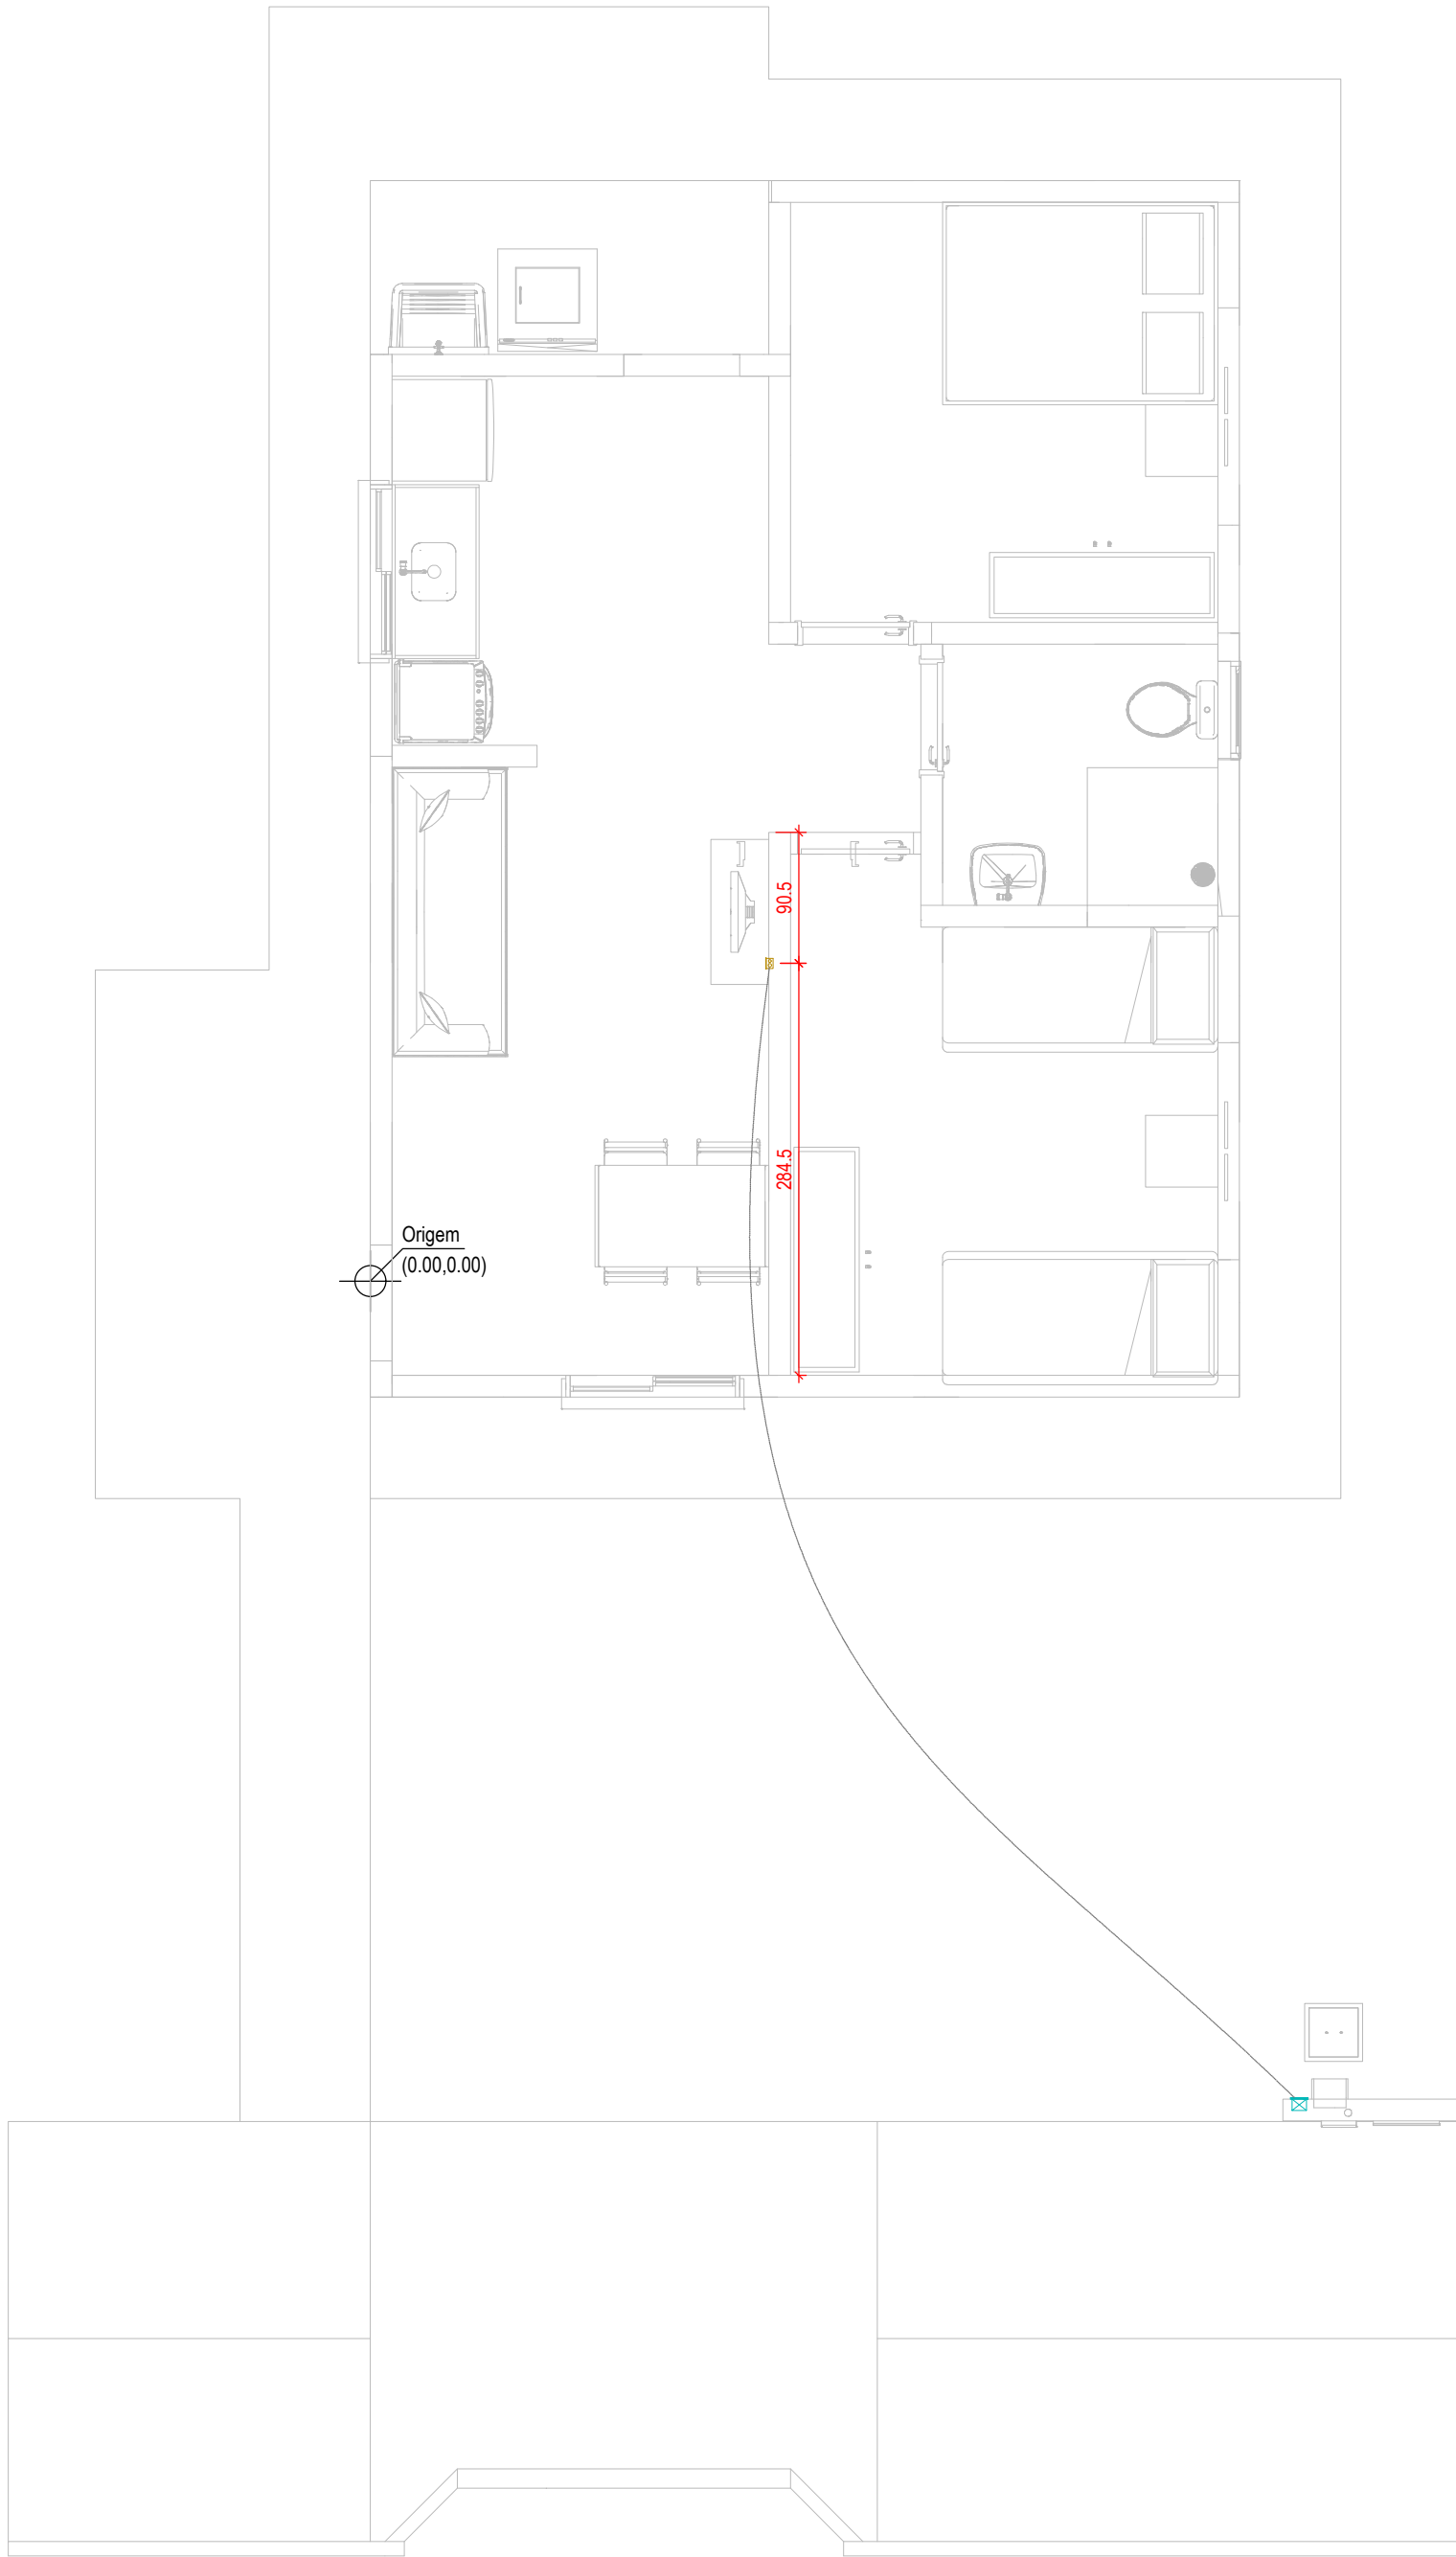

1 PLANTA BAIXA CABEAMENTO
1:50

Legenda de condutos - TÉRREO	
Elétrica	
Piso	

Lista de materiais - TÉRREO	
Elétrica	
Acessórios p/ eletrodutos	
Caixa PVC 4x2"	1 pç
Caixa de passagem - embutir	
Aço pintada (ref Lukbox) 100x100x80 mm	1 pç
Dispositivo Elétrico - embutido	
Placa 2x4"	
Placa cega	1 pç
Eletroduto PVC flexível	
Eletroduto leve 3/4"	10.5 m

2 VISTA 3D
S/ ESCALA

NOTAS DE PROJETO

- Medidas em centímetros, tubulações em milímetros.
- Conferir todas as medidas e níveis na obra.
- As elevações tem como referência o piso acabado do pavimento.
- As informações básicas utilizadas para execução deste projeto foram obtidas em documentos/informações fornecidas pelo contratante.
- QUAISQUER MODIFICAÇÕES devem ser informadas imediatamente ao projetista responsável.
- Em caso de cruzamento de tubulações no mesmo nível, utilizar curva de transposição, pois SUBMETER TUBULAÇÕES RÍGIDAS À FLEXÃO POR MEIO DE ESFORÇOS MANUAIS OU AQUECIMENTO, COMPROMETE A DURABILIDADE E FUNCIONALIDADE.
- Os traçados das tubulações de água potável, devem ser seguidos CRITERIOSAMENTE, pois quaisquer mudanças podem afetar o dimensionamento.
- As alturas dos pontos de utilização podem ser adaptados a necessidade do cliente, caso necessário.
- Na execução do traçado dos condutos, em NENHUMA HIPÓTESE É PERMITIDO A DEMOLIÇÃO, ESCARIFICAÇÃO OU QUALQUER OUTRO TIPO INTERFERÊNCIA NOS ELEMENTOS ESTRUTURAIS existentes da edificação. Se necessário o projetista responsável pela estrutura, deve ser informado imediatamente.
- Este projeto foi elaborado e DEVE SER EXECUTADO conforme os procedimentos e técnicas indicadas na NBR 5626 - SISTEMAS PREDIAIS DE ÁGUA FRIA E ÁGUA QUENTE - PROJETO, EXECUÇÃO, OPERAÇÃO E MANUTENÇÃO.
- O fundo das VALAS PARA PASSAGEM das tubulações devem ter uma superfície firme, sem pedras, lama ou entulhos.
- Recomenda-se utilizar cama de areia ou terra fofa nas valas para proteger os tubos.
- Em toda passagem de tubos que atravessam perpendicularmente paredes, pisos e lajes DEVE-SE UTILIZAR CAMISA DE PROTEÇÃO, com um tubo de diâmetro maior.
- Durante a obra, as tubulações e conexões que estiverem "abertas" devem ser protegidas com CAP.
- Em cada conexão com tubos e peças, deve haver JUNTA DE DILATAÇÃO com 10% do diâmetro do tubo.
- Devem ser utilizados pasta lubrificante e anel de vedação para as juntas de dilatação e JAMAIS COLA.
- DEMAIS CONSIDERAÇÕES ESTÃO DESCRITAS EM MEMORIAL ESPECÍFICO.

TABELA DE REVISÃO				
NÚM.	DATA	DESCRIÇÃO	REVISÃO	ALTERAÇÃO

APROVAÇÃO

PREFEITURA MUNICIPAL DE PORTO MURTINHO
PROJETO APROVADO

ANALISTA:



PREFEITURA MUNICIPAL DE PORTO MURTINHO

OBRA
CONSTRUÇÃO DE UNIDADES HABITACIONAIS NO MUNICÍPIO DE PORTO MURTINHO/MS

LOCAL
LOTES DE 01 A 10, LOTES 13 A 22 DA QUADRA 17 - BAIRRO DOM PEPÊ PORTO MURTINHO/MS

COORDENADAS
21.714456°S
57.890745°O

VISTO/CONVÊNIO
DATA
OUTUBRO/2025

ÁREA CONSTRUÍDA
1062,00 m²

ÁREA DO TERRENO
5000,00 m²

RESPONSÁVEL TÉCNICO P/ PROJETO
FÁBIO MARQUES RIBEIRO

PREFEITO
NELSON CINTRA RIBEIRO

QR CODE



CREA nº 15.276/MS

CNPJ 03.107.539/0001-32

CONTEÚDO
LOTE PADRÃO

PLANTA BAIXA DE CABEAMENTO - VISTA 3D - LISTA DE MATERIAIS

ESCALA
COMO INDICADO

DESENHISTA
RAFAEL NUNES

FOLHA

01/01

CABEAMENTO E TELEFONIA