

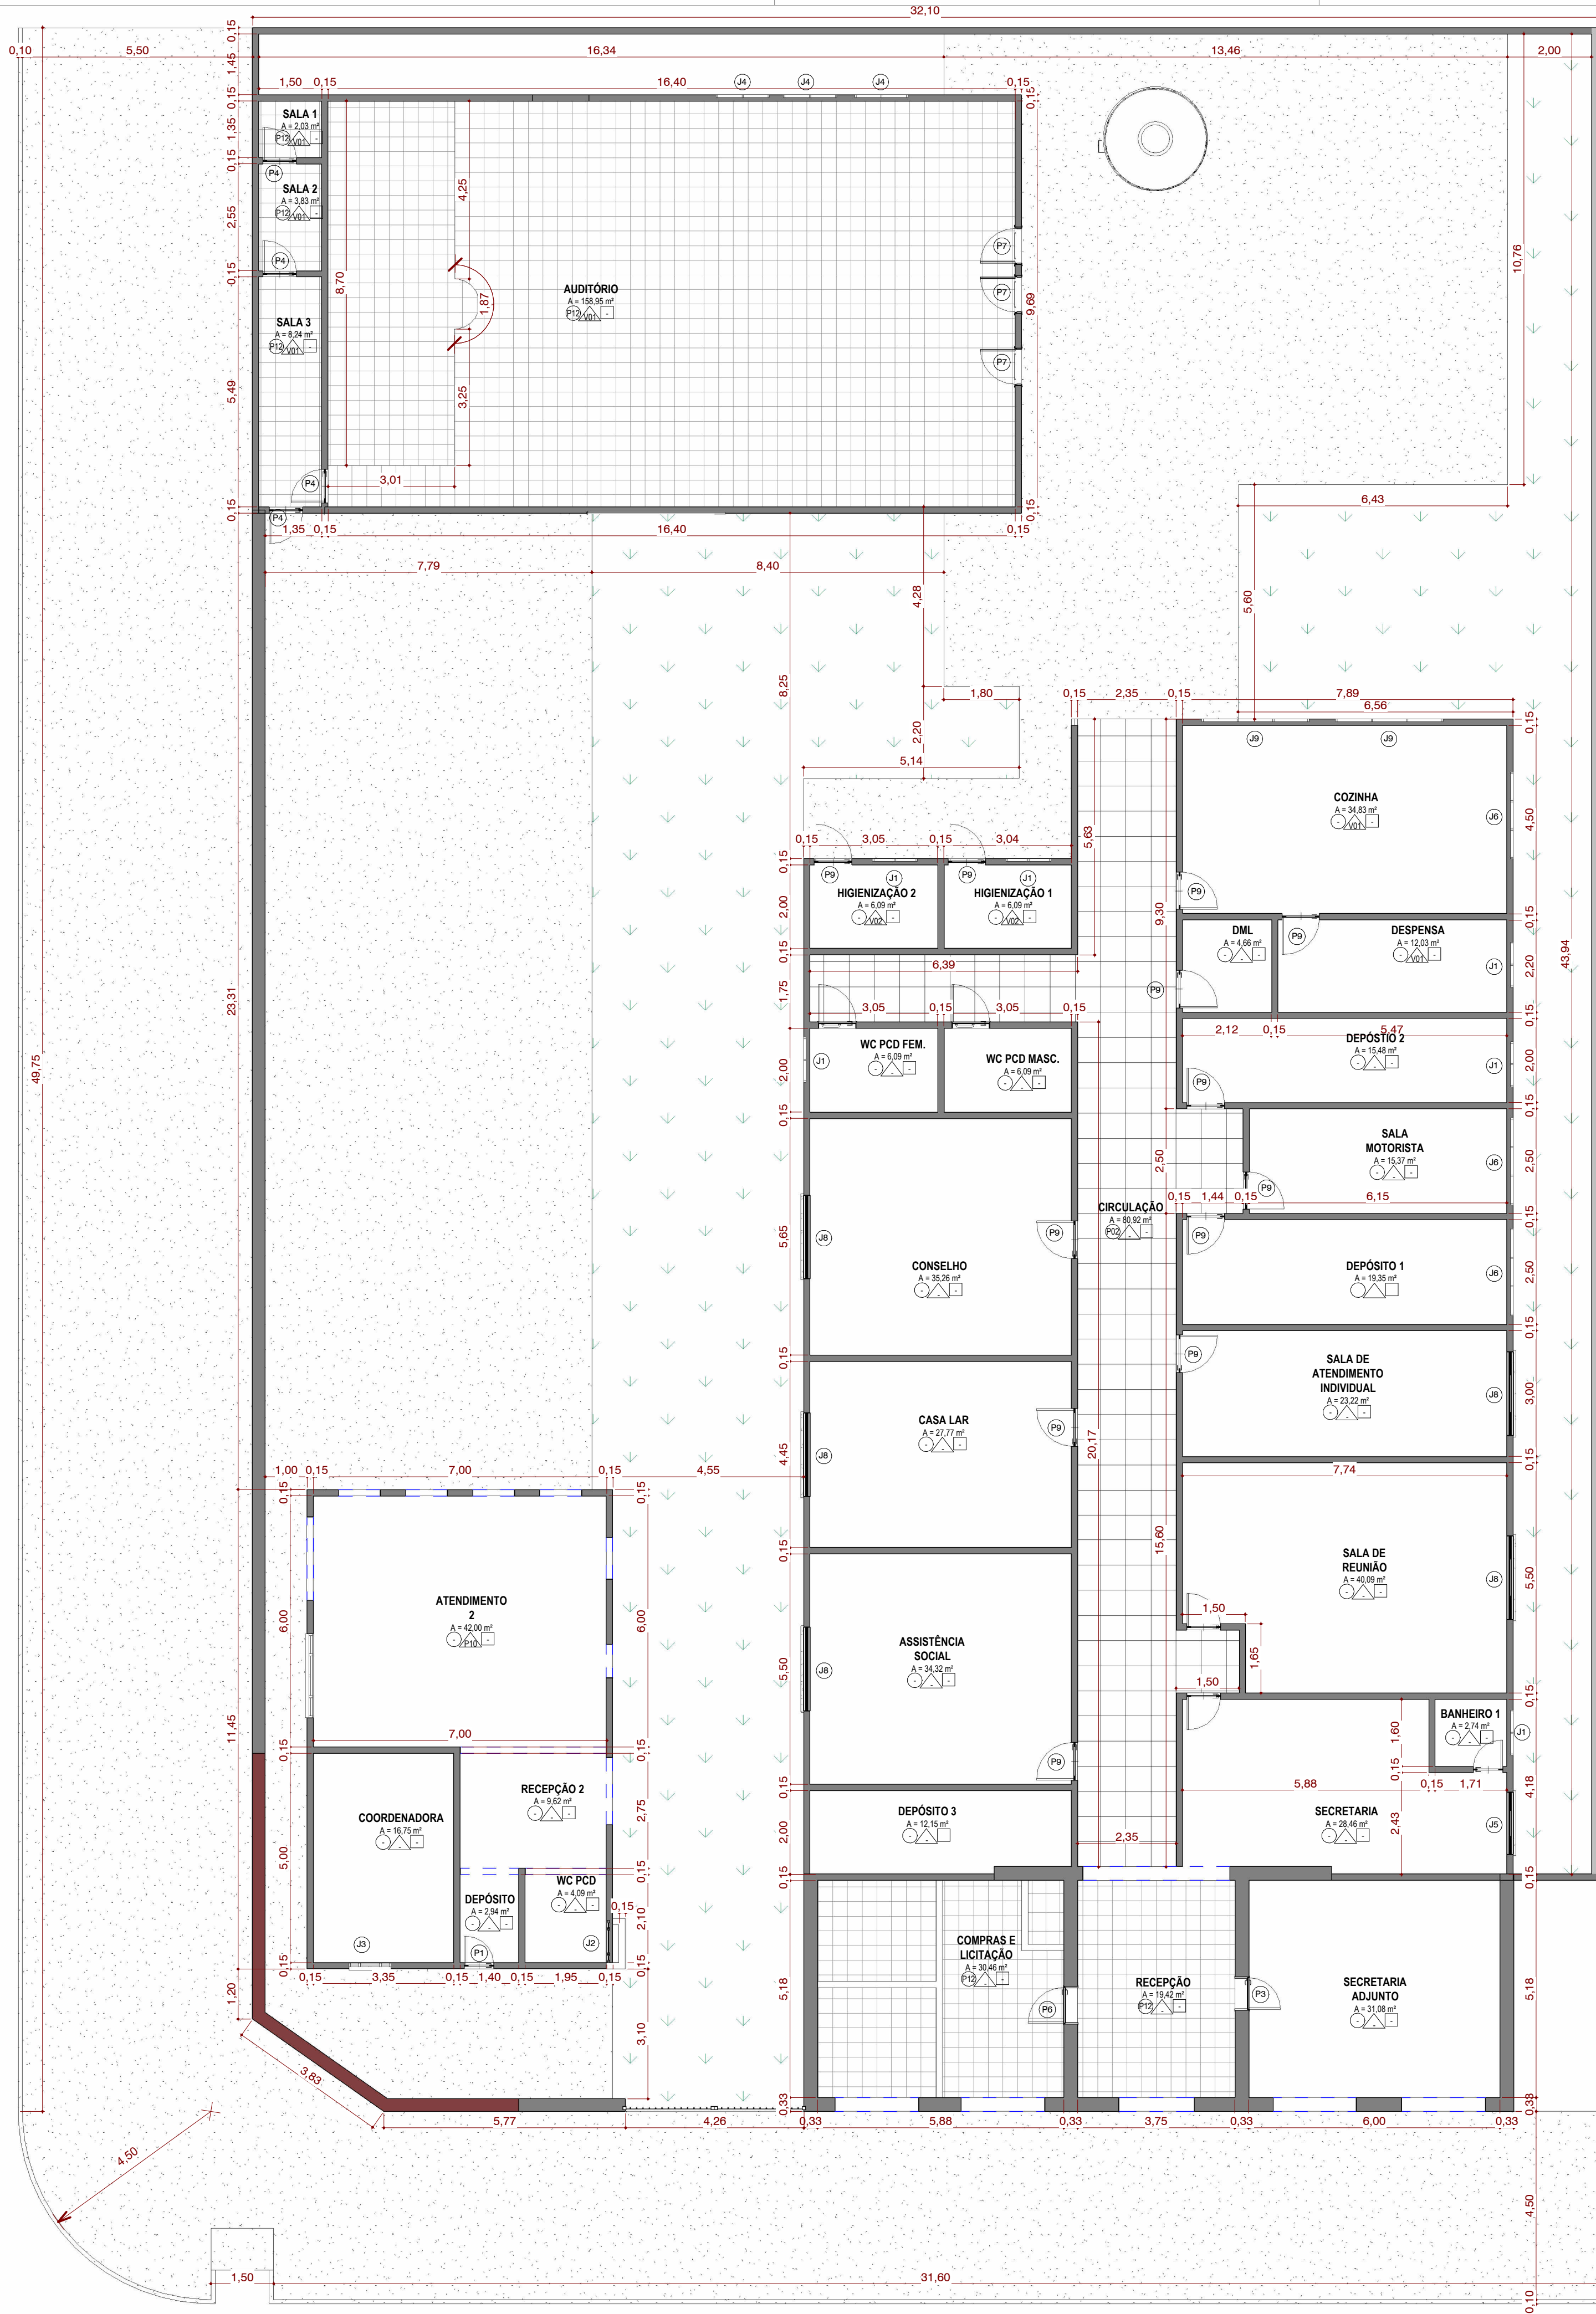


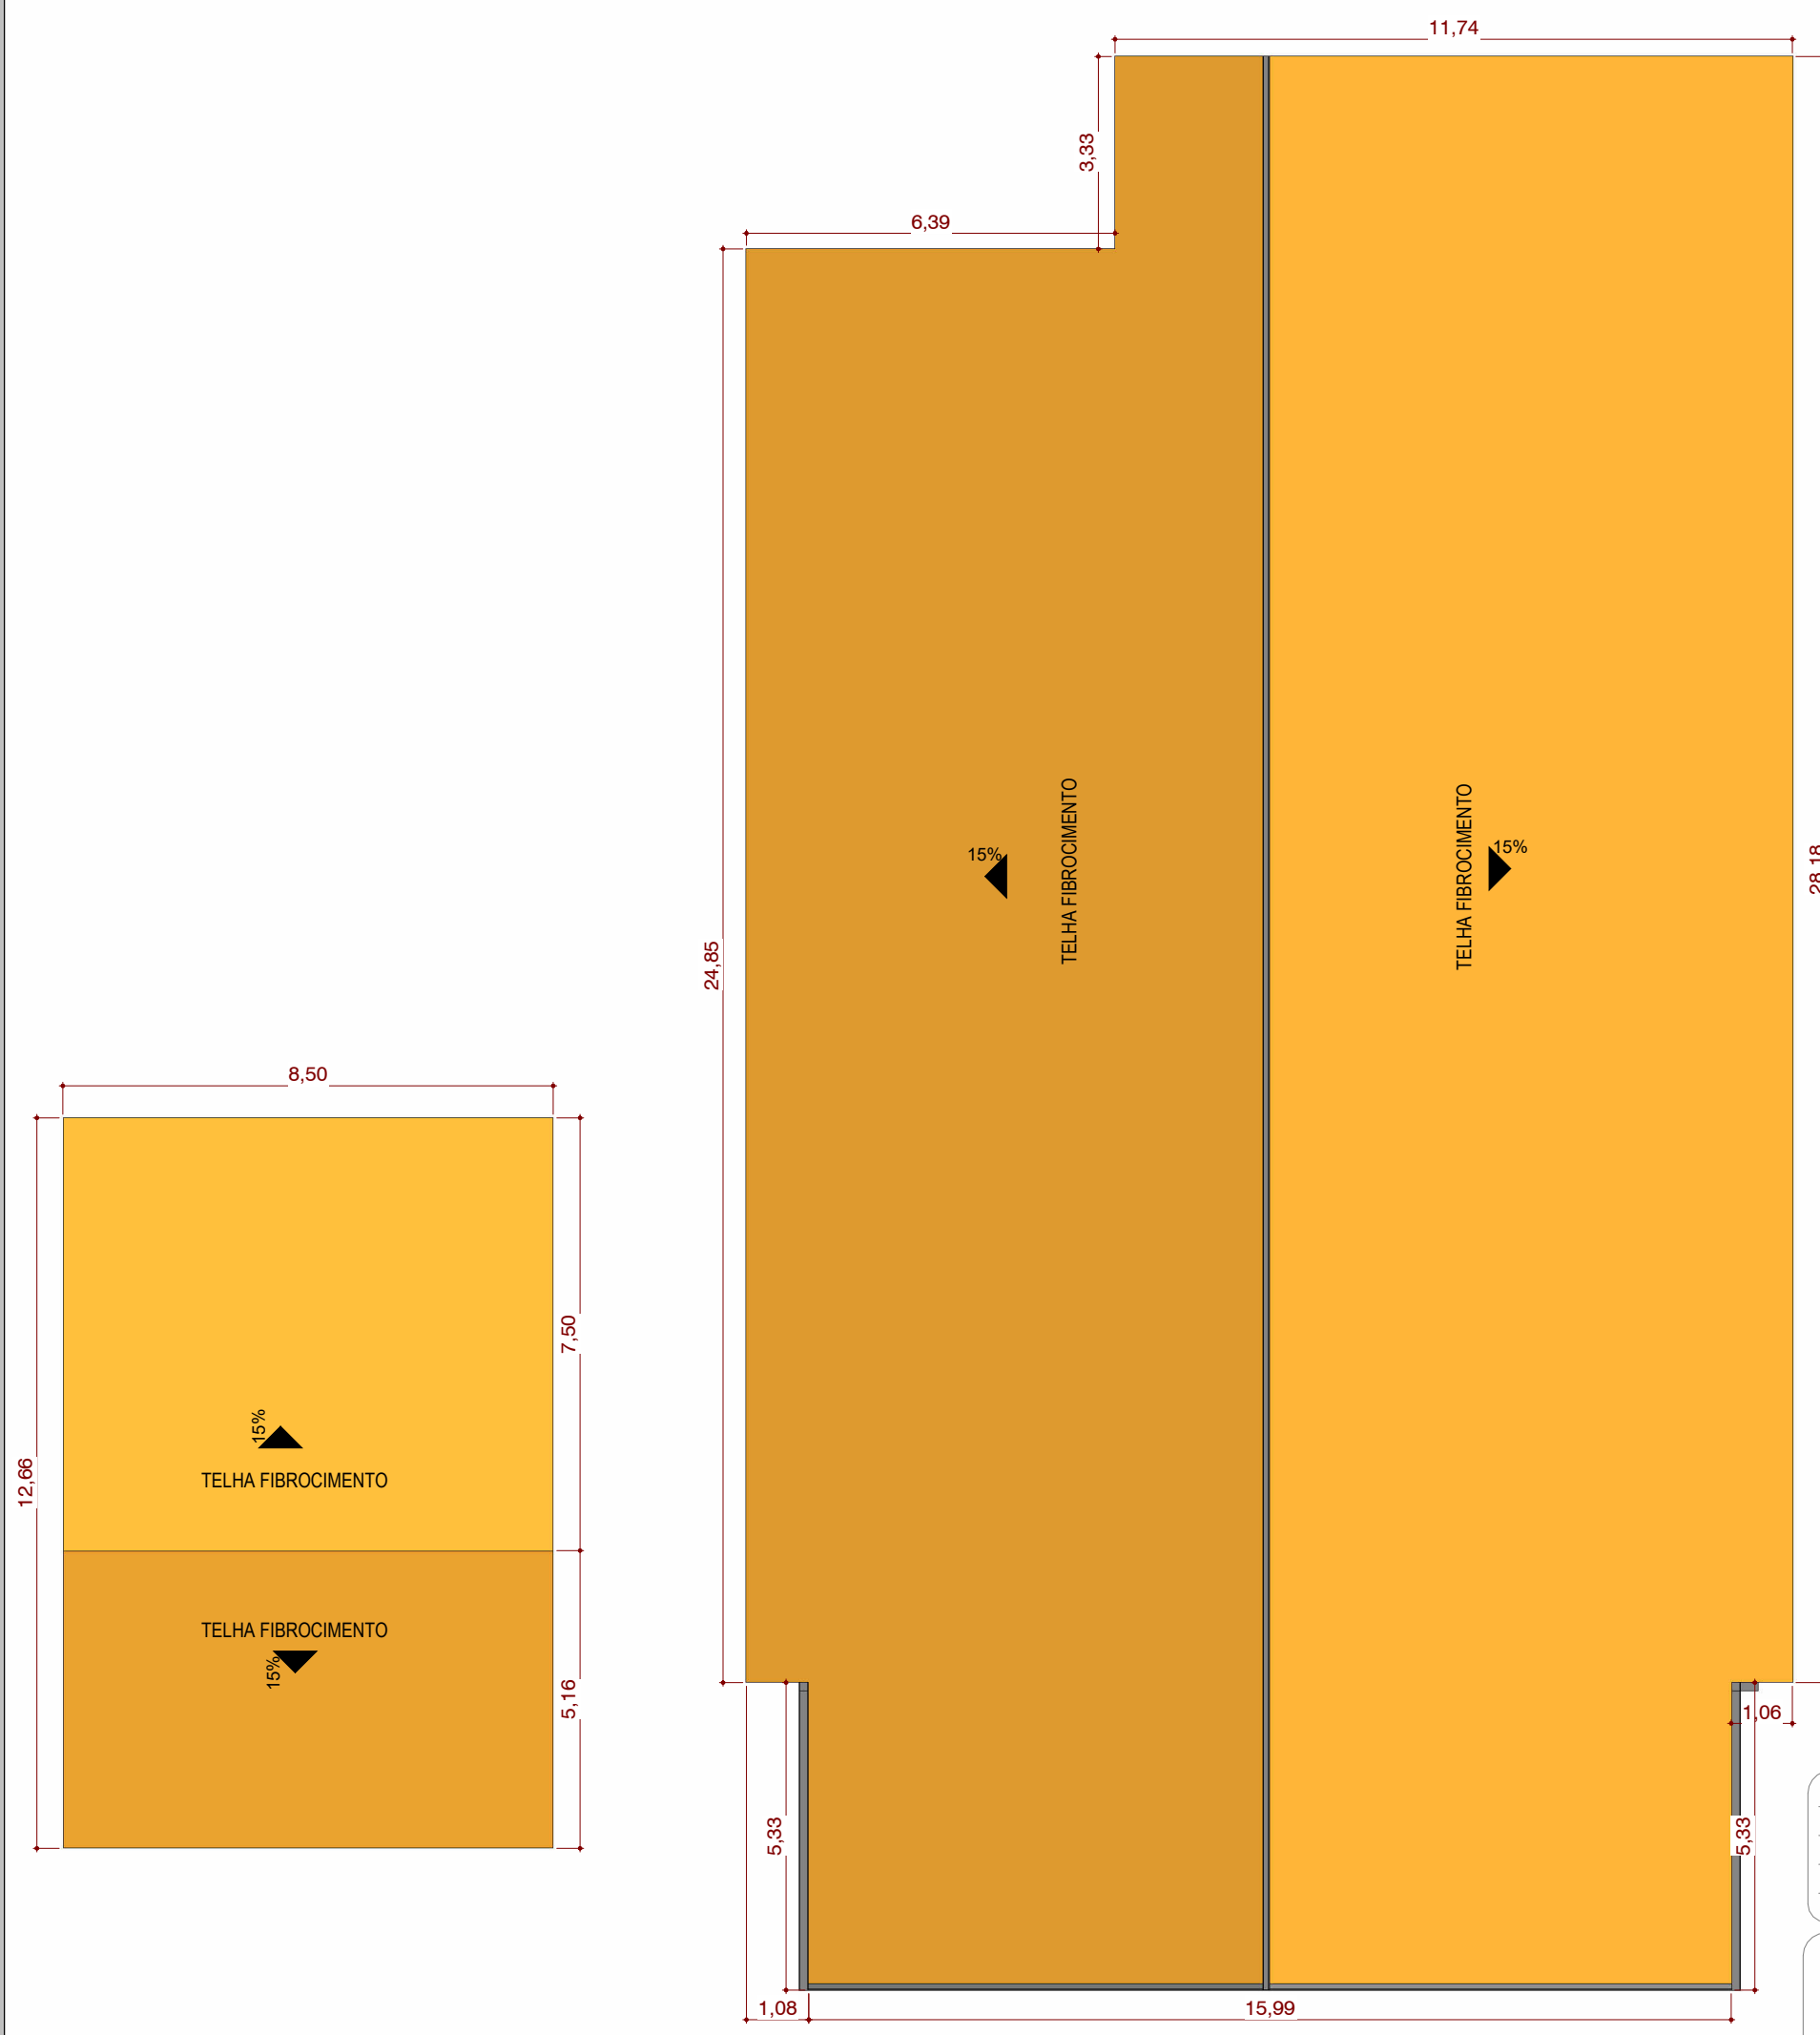

1 PLANTA BAIXA EXISTENTE
1 : 100

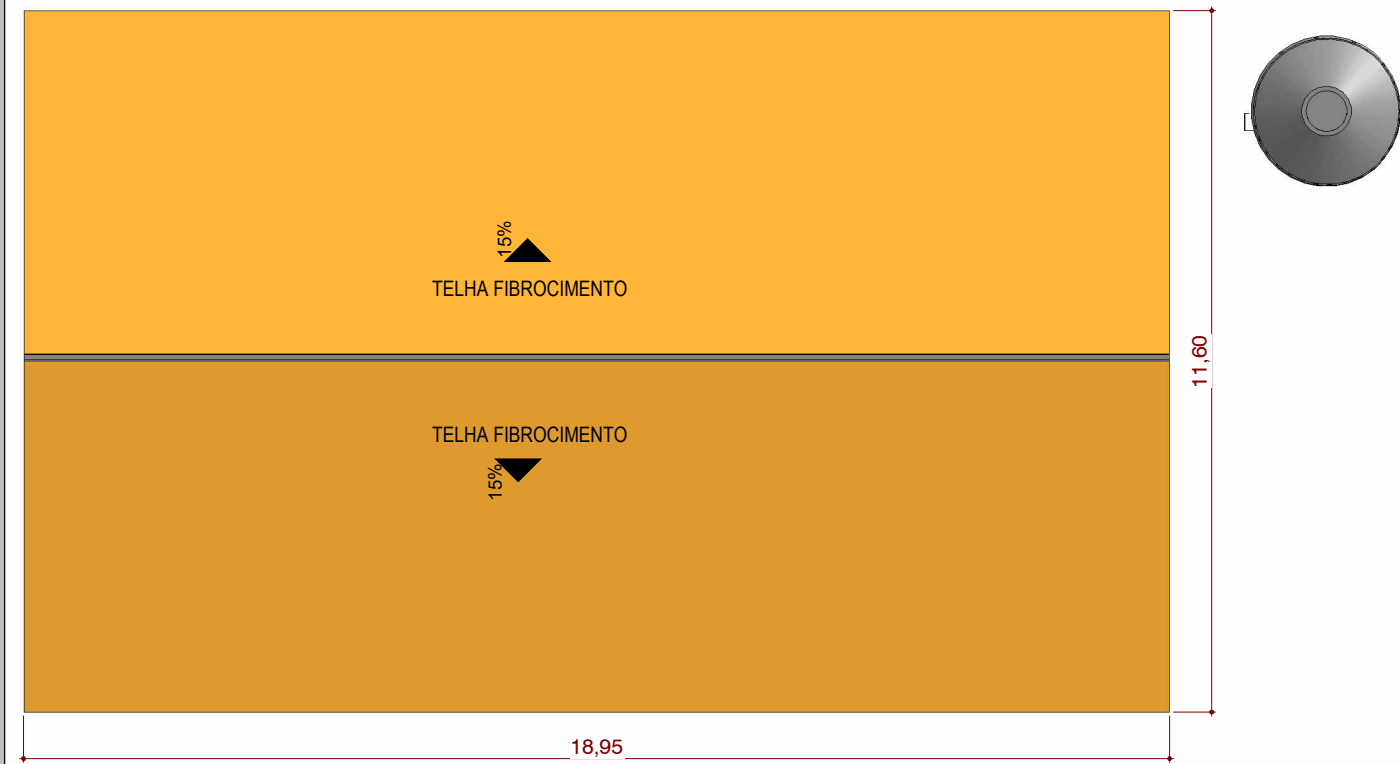

2 COBERTURA EXISTENTE
1 : 125

ARQ - JANELAS - EXISTENTE					
CÓD	LARGURA	ALTURA	ÁREA	QTDE	DESCRIÇÃO
J1	1,00	0,60	3,60	6	JANELA MAXIM AR - 2 FOLHAS - ALUMINIO E VIDRO
J2	1,00	0,60	1,20	2	JANELA BASCULANTE - 1 FOLHA - ALUMINIO E VIDRO
J3	1,00	1,00	1,00	1	JANELA DE CORRER - 4 FOLHAS - ALUMINIO E VIDRO
J4	1,20	0,50	1,80	3	JANELA MAXIM AR - 2 FOLHAS - ALUMINIO E VIDRO
J5	1,50	1,10	1,65	1	JANELA DE CORRER - 4 FOLHAS - ALUMINIO E VIDRO
J6	2,00	0,60	3,60	3	JANELA MAXIM AR - 3 FOLHAS - ALUMINIO E VIDRO
J7	2,00	1,00	2,00	1	JANELA DE CORRER - 4 FOLHAS - ALUMINIO E VIDRO
J8	2,00	1,10	11,00	5	JANELA DE CORRER - 4 FOLHAS - ALUMINIO E VIDRO
J9	2,50	0,60	3,00	2	JANELA MAXIM AR - 3 FOLHAS - ALUMINIO E VIDRO

ARQ - PORTAS - EXISTENTE					
CÓD	LARGURA	ALTURA	ÁREA	QTDE	DESCRIÇÃO
P1	0,70	2,10	1,47	1	PORTA DE GIRO - 1 FOLHA - CHAPA VINCADA
P2	0,70	2,10	1,47	1	PORTA DE GIRO - 1 FOLHA - CHAPA VINCADA
P3	0,80	2,10	1,68	1	PORTA DE GIRO - 1 FOLHA - MADEIRA
P4	0,80	2,10	6,72	4	PORTA DE GIRO - 1 FOLHA - CHAPA VINCADA
P5	0,80	2,10	3,36	2	PORTA DE GIRO - 1 FOLHA - CHAPA VINCADA
P6	0,90	2,10	1,89	1	PORTA DE GIRO - 1 FOLHA - MADEIRA
P7	0,90	2,10	5,67	3	PORTA DE GIRO - 1 FOLHA - CHAPA VINCADA
P8	0,90	2,10	3,78	2	PORTA DE MADEIRA EXISTENTE ADPATADA PCD
P9	0,90	2,10	22,68	12	PORTA DE GIRO - 1 FOLHA - CHAPA VINCADA
P10	3,20	3,00	9,60	1	PORTÃO DE CORER - 1 FOLHA - METALICO

ARQ - COBERTURA EXISTENTE	
DESCRIÇÃO	
TELHA SEMI SANDUICHE , INCLINAÇÃO DE 15%	

LEGENDA DE MATERIAIS DE ACABAMENTO - EXISTENTE

○ PISO
P02 - PISO PORCELANATO 60X60CM
P12 - PISO CERAMICO 35X35CM

△ PAREDE
V01 - PINTURA COM TINTA ACRILICA
V02 - REVESTIMENTO CERÂMICO COM PLACAS TIPO ESMALTADA 33X45CM
V10 - REVESTIMENTO CERÂMICO COM PLACAS TIPO ESMALTADA 20X20CM, MEIA PAREDE

NOTAS GERAIS DO PROJETO

- 1 - O PROJETO TEM POR OBJETIVO ILUSTRAR A REVITALIZAÇÃO DA ASSISTÊNCIA SOCIAL NA CIDADE DE PORTO MURTINHO - MS.
- 2 - EM CASO DE CONFLITO DE INFORMAÇÕES ENTRE AS DIMENSÕES DESENHADAS E AS INDICADAS NAS COTAS E NÍVEIS, CONSIDERAR AS INFORMAÇÕES CONTIDAS NAS COTAS E NÍVEIS.
- 3 - A EXECUÇÃO E REALIZAÇÃO DE INTERVENÇÕES DISTINTAS, BEM COMO USO DE MATERIAIS DIFERENTES DO ESPECIFICADOS EM PROJETO SÃO DE INTEIRA RESPONSABILIDADE DO EXECUTOR.
- 4 - ALTERAÇÃO NESTE PROJETO SOMENTE COM AUTORIZAÇÃO EXPRESSA DO RESPONSÁVEL DO PROJETO.
- 5 - VERIFICAR DETALHES COSTRUTIVOS PERTINENTES NAS PRANCHAS DE DETALHAMENTO;
- 6 - DIMENSÕES EM METROS.
- 7 - COTAS DE NÍVEL EM METROS.

TABELA DE REVISÃO			
NÚM.	DATA	DESCRIÇÃO	REVISÃO

APROVAÇÃO

PREFEITURA MUNICIPAL DE PORTO MURTINHO
SETOR DE APROVAÇÃO DE PROJETOS
PROJETO APROVADO

ANALISTA:

PREFEITURA MUNICIPAL DE PORTO MURTINHO

OBRA
REVITALIZAÇÃO DA ASSISTÊNCIA SOCIAL

LOCAL
RUA DR. COSTA MARQUES COM RUA JOÃO PESSOA - 608, B. CENTRO, PORTO MURTINHOMIS

COORDENADAS
21°41'54.86"S
57°53'11.87"O

DATA
MARÇO/2026

ÁREA CONSTRUIDA
829,81 m²

ÁREA DO TERRENO
1.593,53 m²

RESPONSÁVEL TÉCNICO DO PROJETO
FÁBIO MARQUES RIBEIRO

PREFEITO
NELSON CINTRA RIBEIRO

CREA Nº 15.276/MS

CNPJ 03.107.539/0001-32

QR CODE

CONTEÚDO
PLANTA BAIXA EXISTENTE, COBERTURA EXISTENTE, LEGENDA, NOTAS GERAIS E TABELA DE ESQUADRIAS

ESCALA
Como indicado

FOLHA
2/12

DESENHISTA
ELAINE

ARQUITETÔNICO