






1 PLANTA BAIXA CONSTRUIR
1 : 100

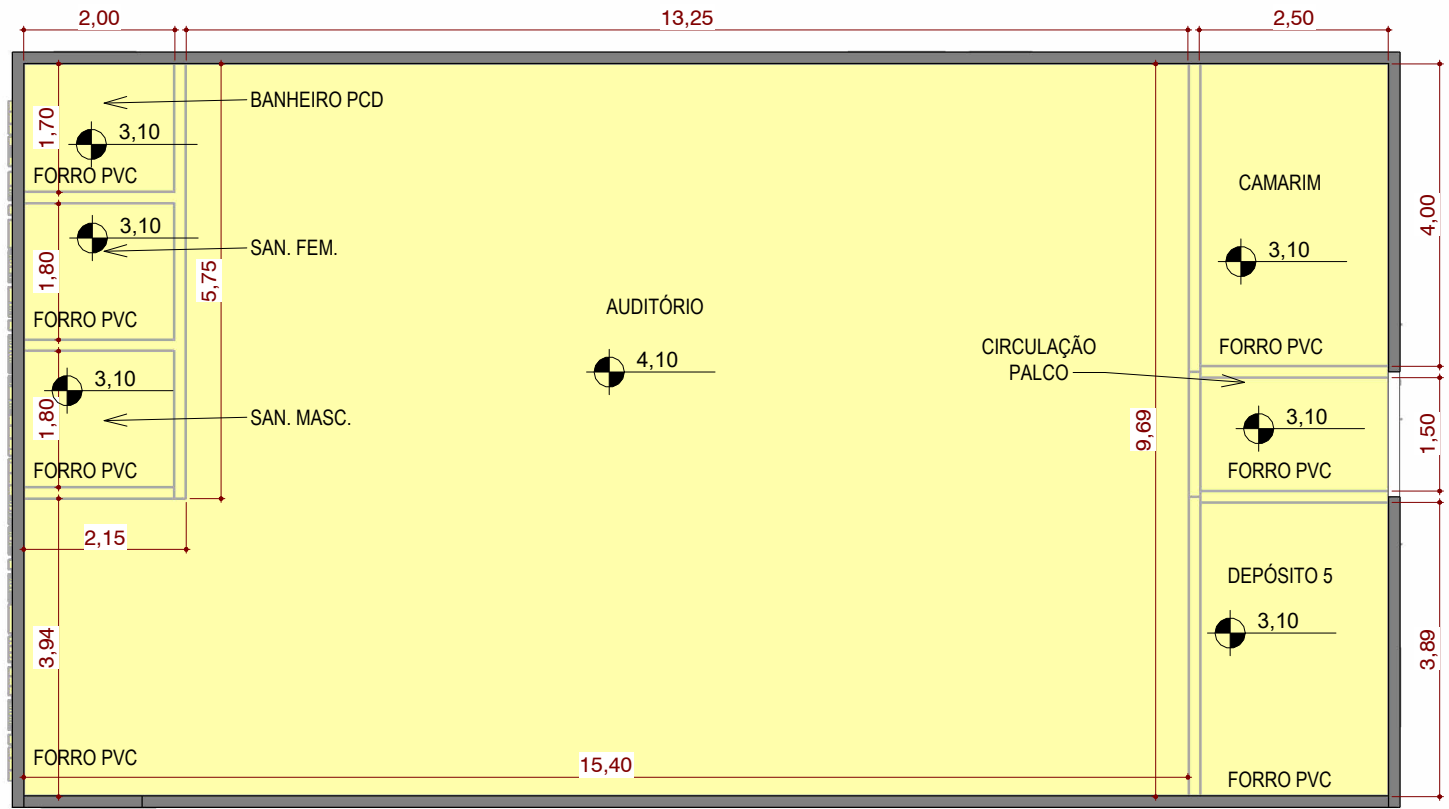


2 FORRO CONSTRUIR
1 : 100

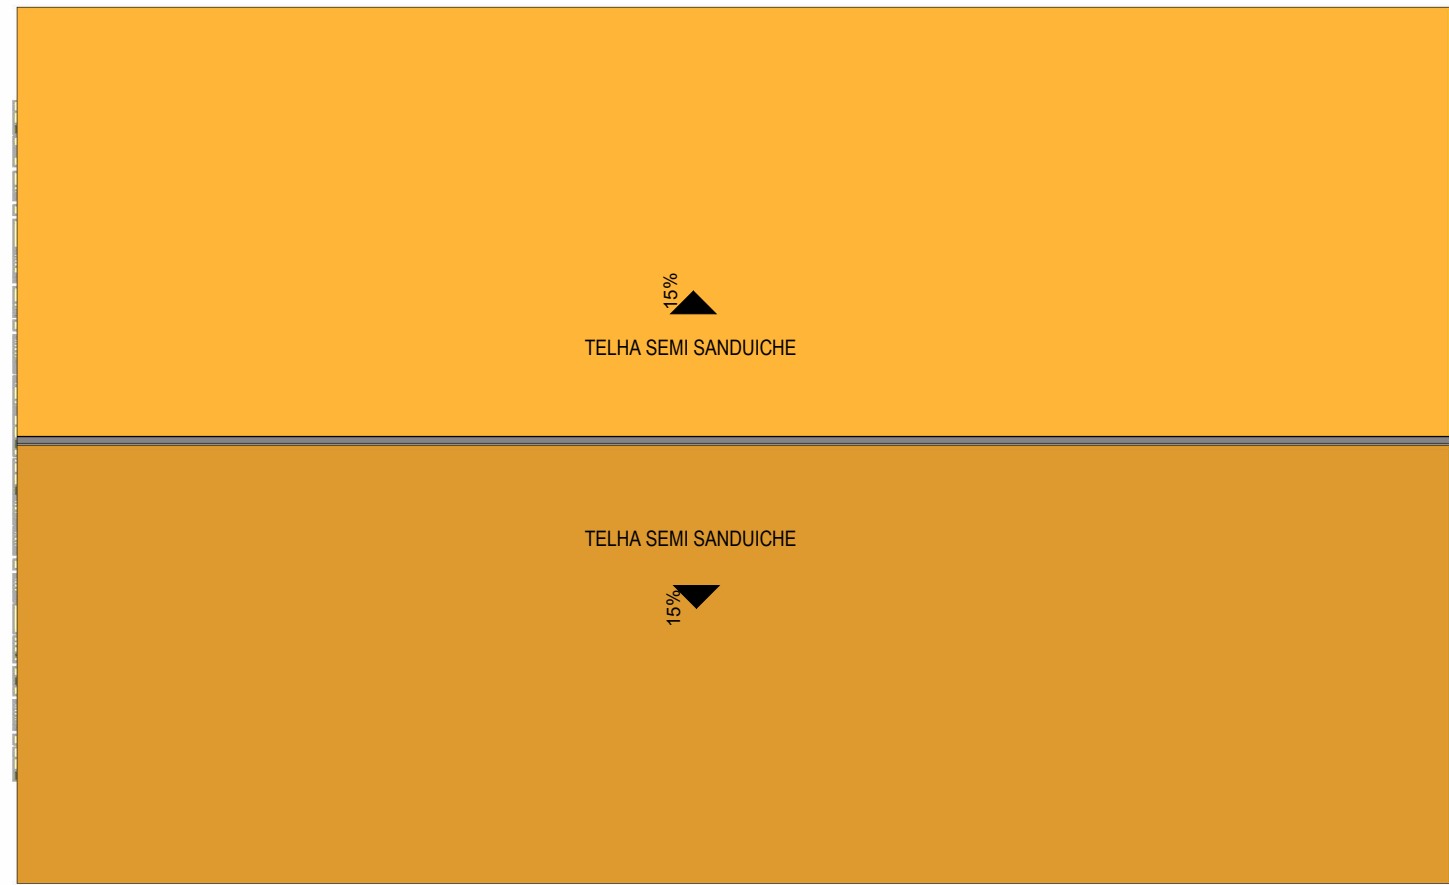

3 COBERTURA CONSTRUIR
1 : 100

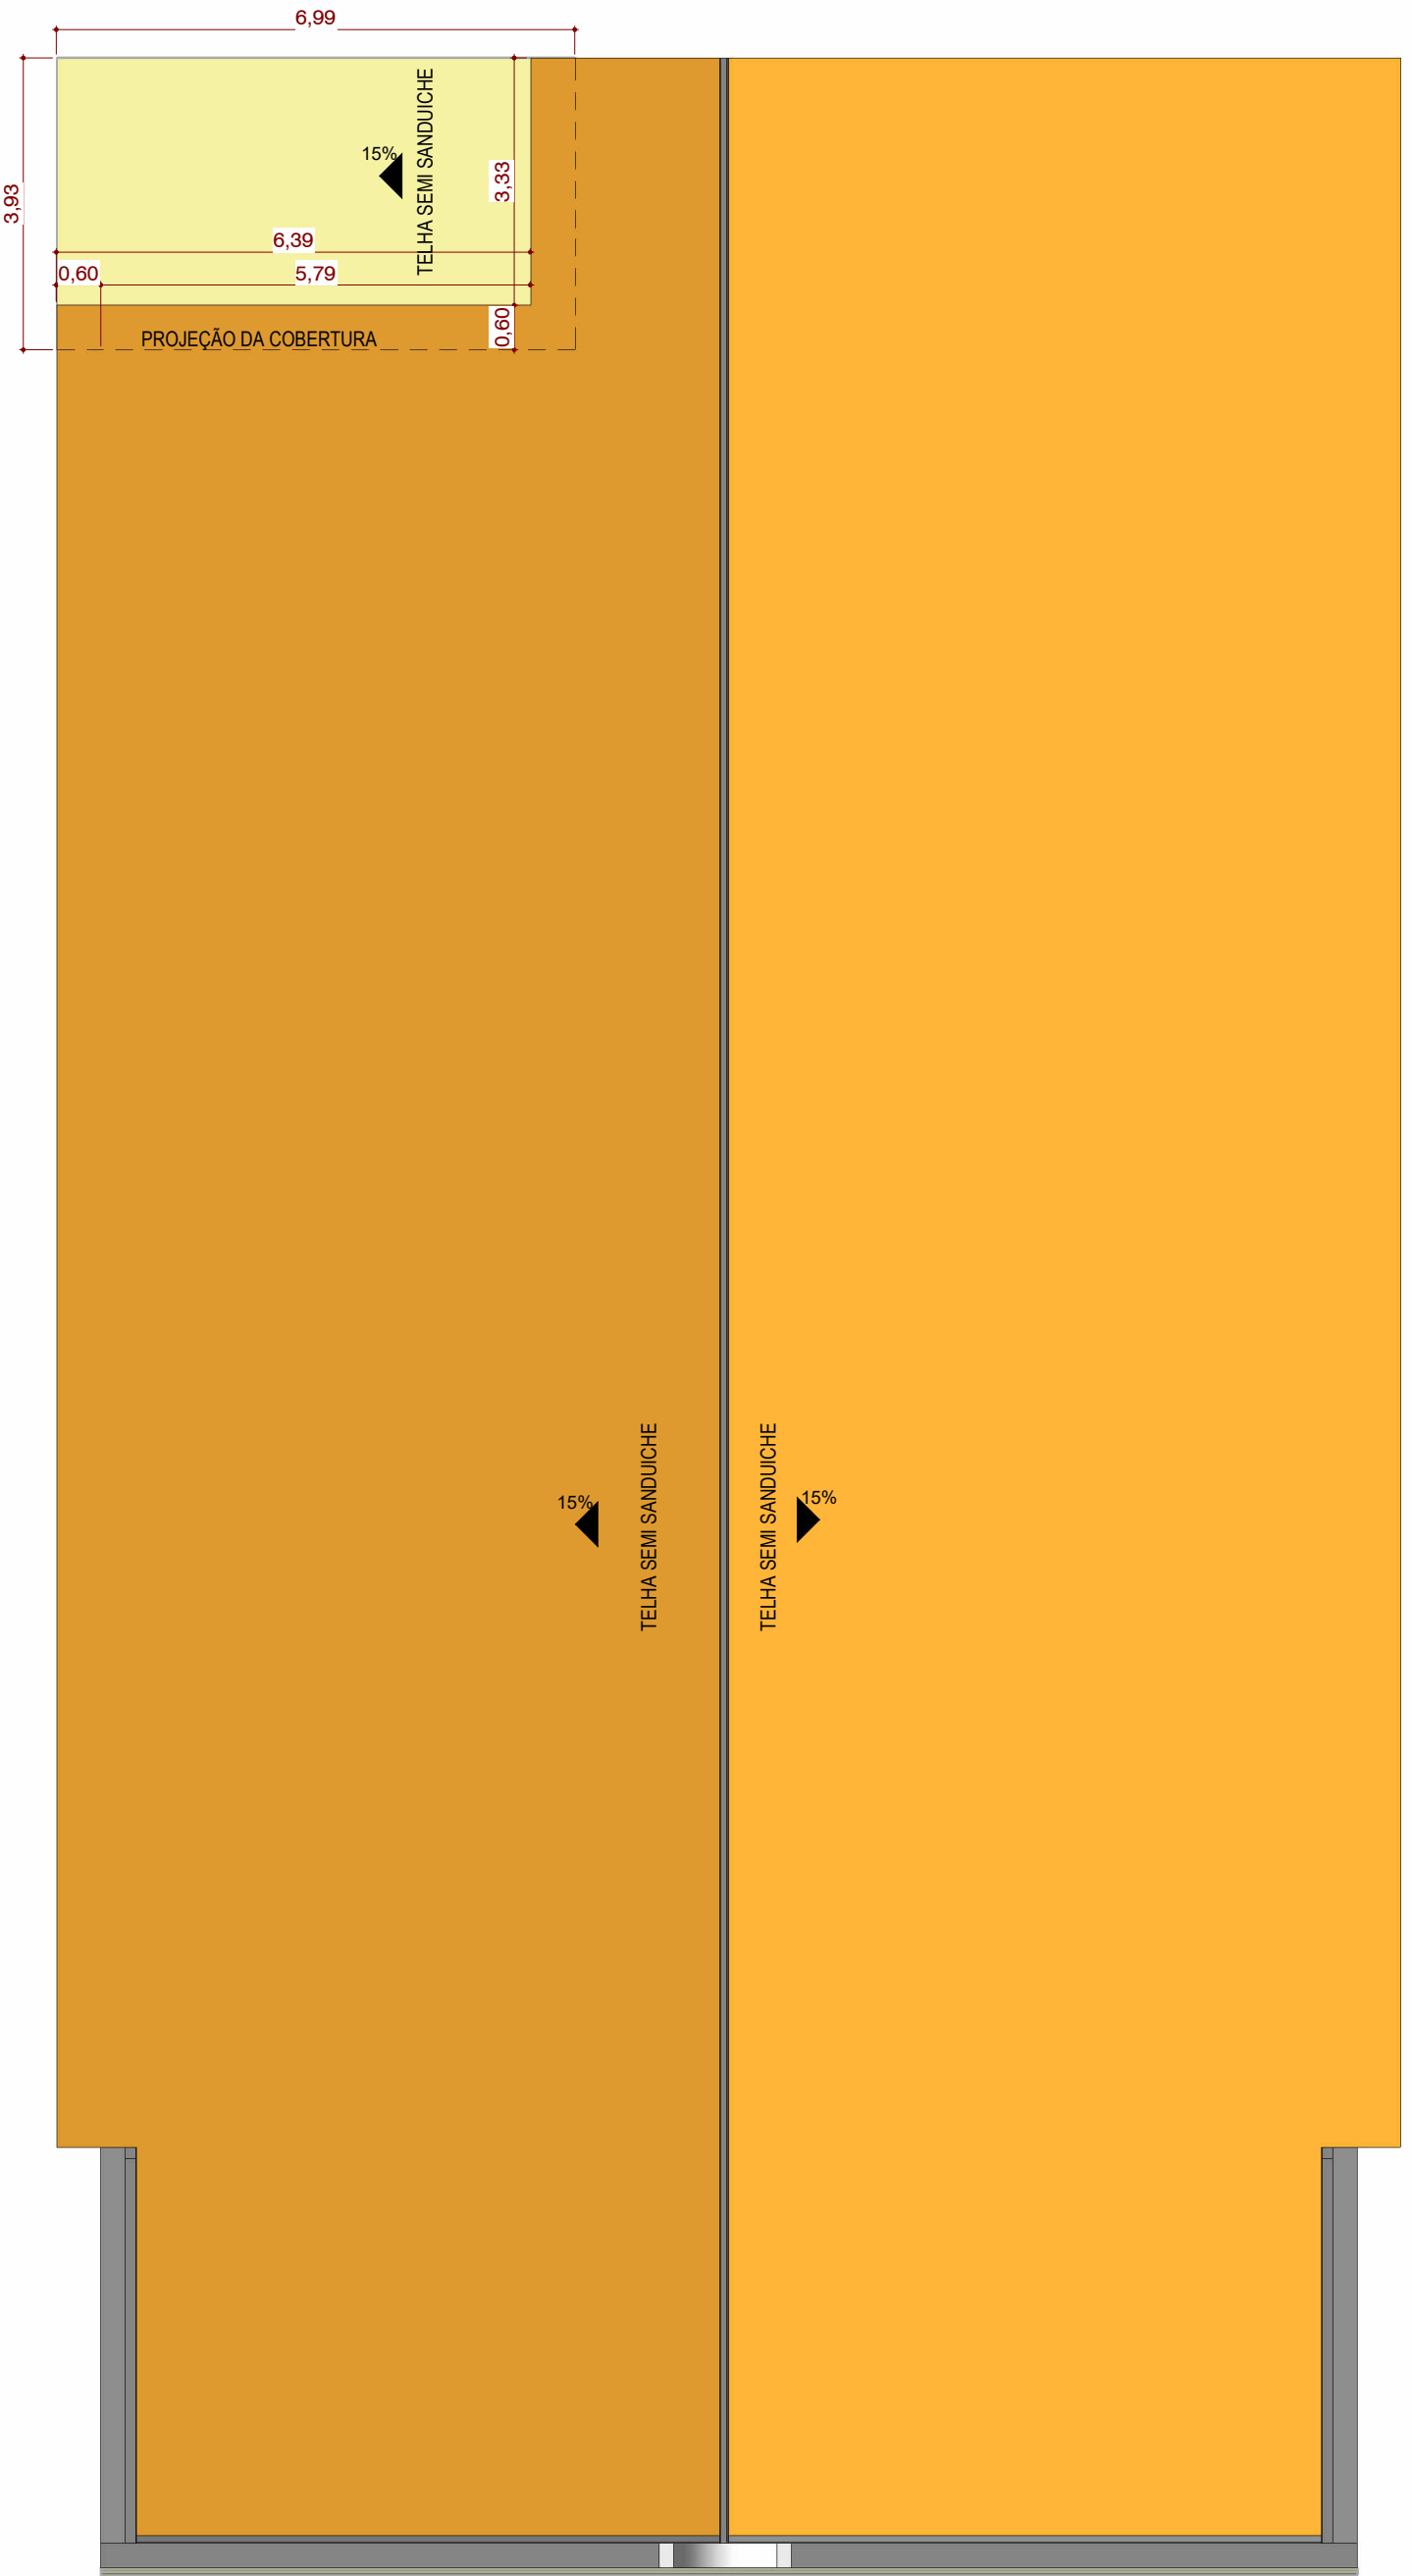

DET. FORRO PVC
1 : 10

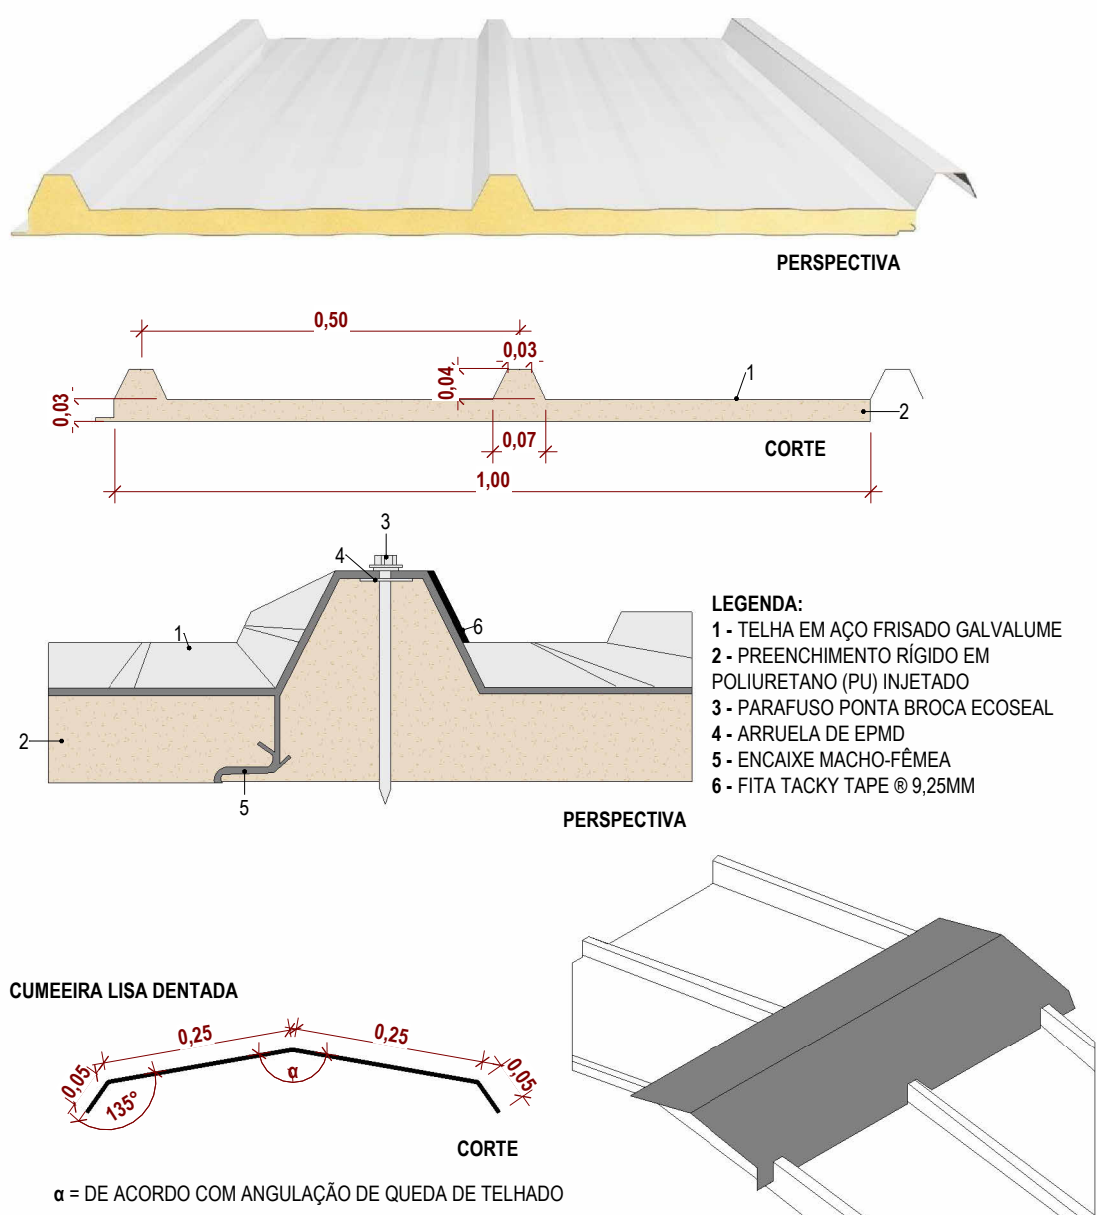

DET. TELHA TERMOACUSTICA
1 : 10

ARQ - PORTAS - CONSTRUIR					
CÓD	LARGURA	ALTURA	ÁREA	QTDE	DESCRIÇÃO
P11	0,70	2,10	2,94	2	PORTA DE GIRO - 1 FOLHA - CHAPA VINCADA
P12	0,80	0,80	0,64	1	PORTA ABIRR. METÁLICA - 1 FOLHA
P13	0,80	2,10	0,72	4	PORTA DE GIRO - 1 FOLHA - CHAPA VINCADA
P14	0,80	2,10	1,68	1	PORTA DE GIRO - 1 FOLHA - CHAPA VINCADA
P15	0,80	2,10	17,01	9	PORTA DE GIRO - 1 FOLHA - CHAPA VINCADA
P16	1,50	2,10	2,73	1	PORTA DE CORRER - 1 FOLHA - METÁLICA
P17	1,50	2,00	3,00	1	PORTÃO CORRER, FERRO - 1 FOLHA
P18	1,50	2,10	3,15	1	PORTA DE GIRO - 2 FOLHAS - VIDRO BLINDEX 10MM - BARRA ANTIPÂNICO
P19	1,80	2,10	6,72	2	PORTA DE GIRO - 2 FOLHAS - VIDRO BLINDEX 10MM
P20	3,00	2,10	6,30	1	PORTA DE CORRER - 4 FOLHAS - VIDRO BLINDEX 10MM
P21	3,75	2,10	7,88	1	PORTA DE CORRER - 4 FOLHAS - VIDRO BLINDEX 10MM
P22	4,00	2,50	20,00	2	PORTÃO CORRER, FERRO - 1 FOLHA

ARQ - JANELAS - CONSTRUIR					
CÓD	LARGURA	ALTURA	ÁREA	PEITORIL	QTDE
J10	1,00	0,60	2,40	1,80	4
J11	2,00	1,10	8,80	1,10	4
J12	2,00	1,10	2,20	1,10	1
J13	2,60	1,10	2,76	1,10	1

- LEGENDA DE MATERIAIS DE ACABAMENTO - CONSTRUIR**
- PISO**
- P02 - PORCELANATO 60X60CM
- PARADE**
- V01 - PINTURA COM TINTA ACRILICA
V02 - REVESTIMENTO CERÂMICO 60X60CM
- TETO**
- T03 - FORROS EM RÉGUAS DE PVC. FRISADO, PARA AMBIENTES COMERCIAIS, INCLUSIVE ESTRUTURA DE FIXAÇÃO
- LEGENDA - CONSTRUIR**
- INSTALAR PISO PORCELANATO 60X60CM
 - INSTALAR FORRO PVC
 - INSTALAR ESQUADRIAS
 - INSTALAR LOUÇAS SANITÁRIAS

NOTAS GERAIS DO PROJETO

- O PROJETO TEM POR OBJETIVO ILUSTRAR A SITUAÇÃO EXISTENTE, DEMONSTRANDO A PROPOSTA DE ALTERAÇÃO E A SITUAÇÃO FINAL DA
- AS INTERVENÇÕES VISAM ALTERAR O MÍNIMO POSSÍVEL AS INSTALAÇÕES EXISTENTES, FAZENDO APENAS AS ALTERAÇÕES ESSENCIAIS AO CORRETO FLUXO DE TRABALHO E OPERAÇÃO DOS SETORES, BEM COMO O ATENDIMENTO AS NORMAS TÉCNICAS EXISTENTES.
- EM CASO DE CONFLITO DE INFORMAÇÕES ENTRE AS DIMENSÕES DESENHADAS E AS INDICADAS NAS COTAS E NÍVEIS, CONSIDERAR AS INFORMAÇÕES CONTIDAS NAS COTAS E NÍVEIS.
- A EXECUÇÃO E REALIZAÇÃO DE INTERVENÇÕES DISTINTAS, BEM COMO USO DE MATERIAIS DIFERENTES DO ESPECIFICADOS EM PROJETO SÃO DE INTEIRA RESPONSABILIDADE DO EXECUTOR.
- ALTERAÇÃO NESTE PROJETO SOMENTE COM AUTORIZAÇÃO EXPRESSA DO RESPONSÁVEL DO PROJETO.

TABELA DE REVISÃO		NÚM.	DATA	DESCRIÇÃO	REVISÃO	ALTERAÇÃO
APROVAÇÃO						
PREFEITURA MUNICIPAL DE PORTO MURTINHO SETOR DE APROVAÇÃO DE PROJETOS PROJETO APROVADO						
ANÁLISE						
PREFEITURA MUNICIPAL DE PORTO MURTINHO REVITALIZAÇÃO DA ASSISTÊNCIA SOCIAL						
LOCAL: RUA DR. COSTA MARQUES COM RUA JOÃO PESSOA - 808, B. CENTRO, PORTO MURTINHOS						
COORDENADOR: 21.418.8675 57°53'11.870"						
DATA: MARÇO/2028						
ÁREA DO TERRENO: 1.593,53 m²						
RESPONSÁVEL TÉCNICO DO PROJETO: FÁBIO MARQUES RIBEIRO						
PREFEITO: NELSON CINTRA RIBEIRO						
CREA Nº 15.276MS						
CNPJ 03.107.538/0001-32						
CONTÉUDO: PLANTA CONSTRUIR, COBERTURA CONSTRUIR, PLANTA DE FORRO, LEGENDA, NOTAS GERAIS E TABELA DE ESQUADRIAS						
ESCALA: Corte rodado						
FOLHA: 4/12						
DESENHADO: ELIANE						
ARQUITETÔNICO						