




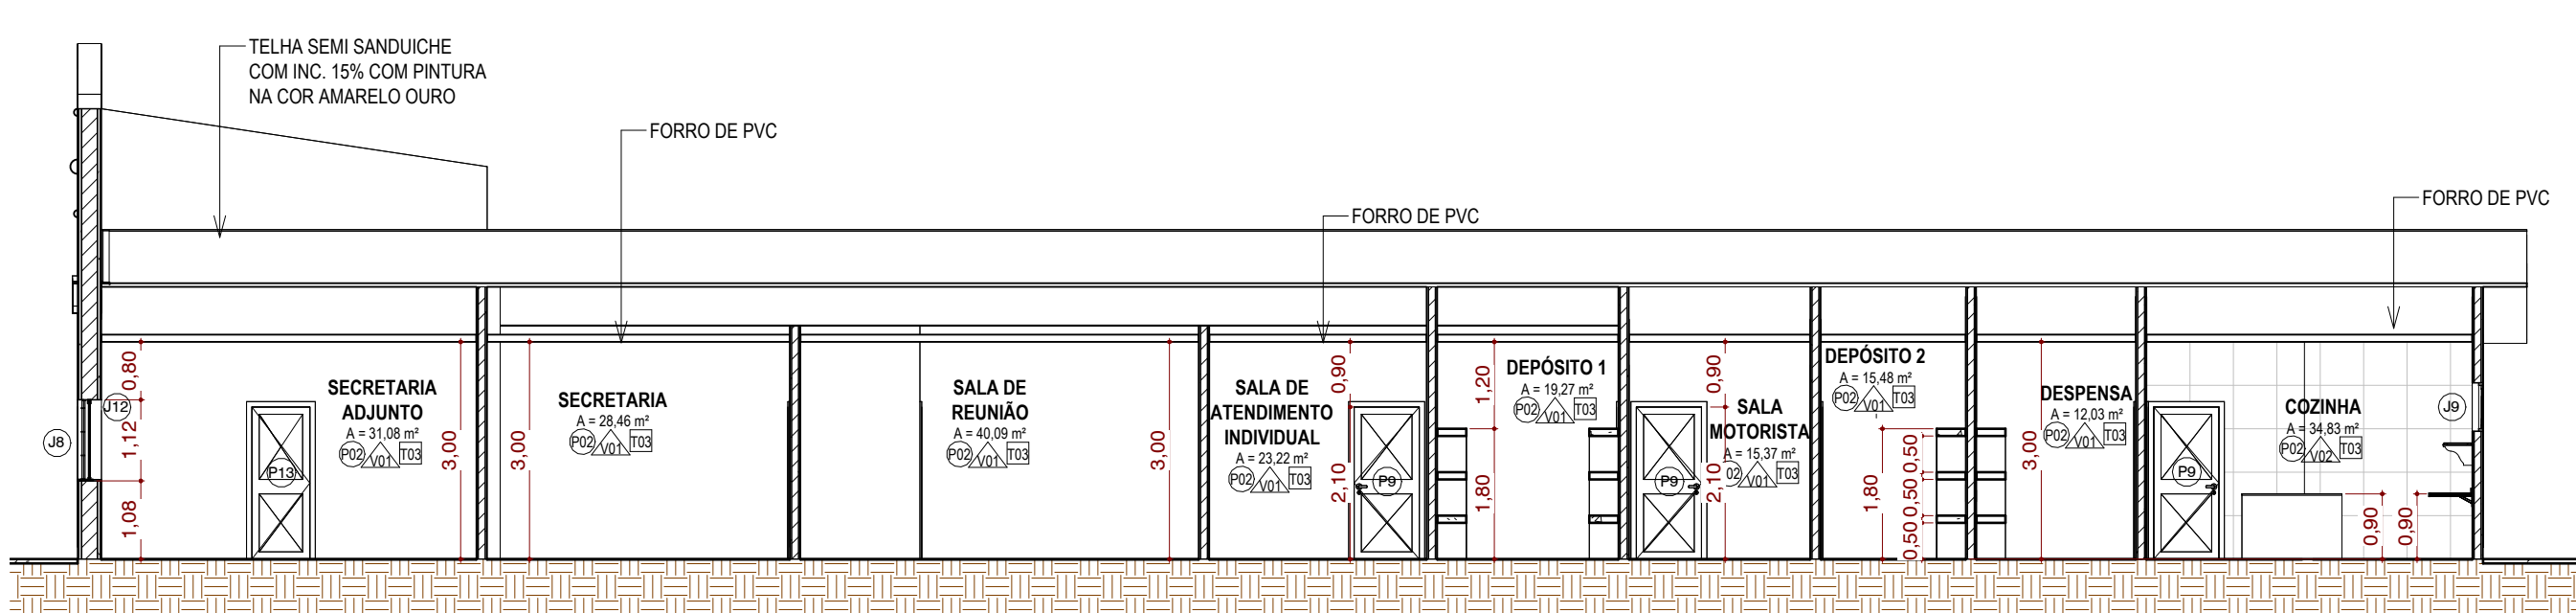


1 Corte A
1 : 100

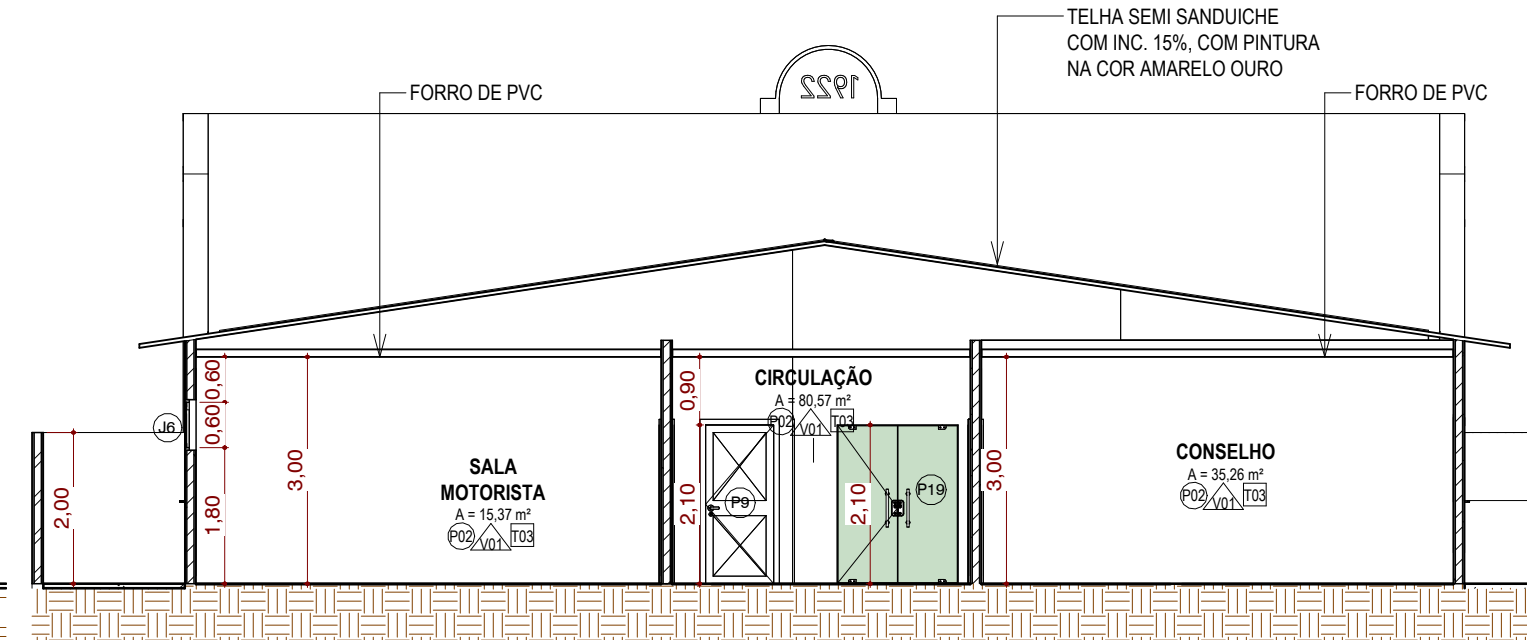


2 Corte B
1 : 100

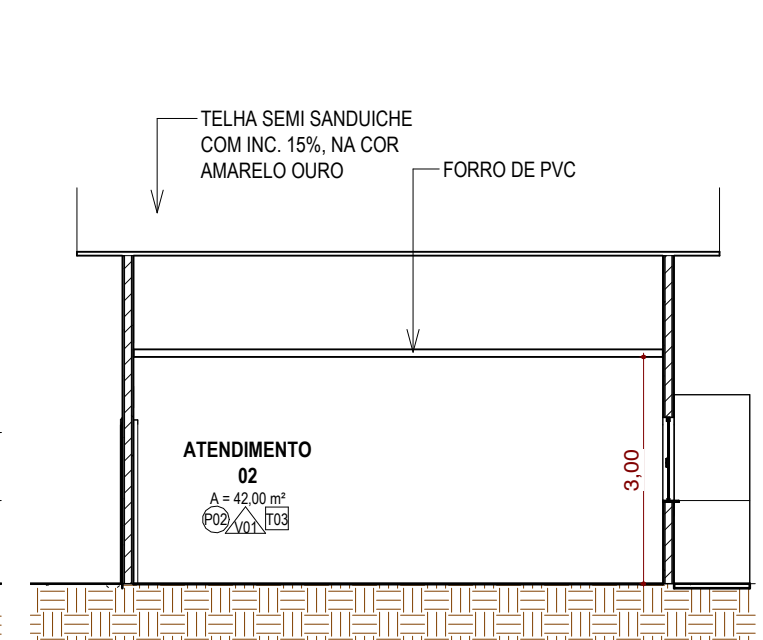


3 Corte C
1 : 100

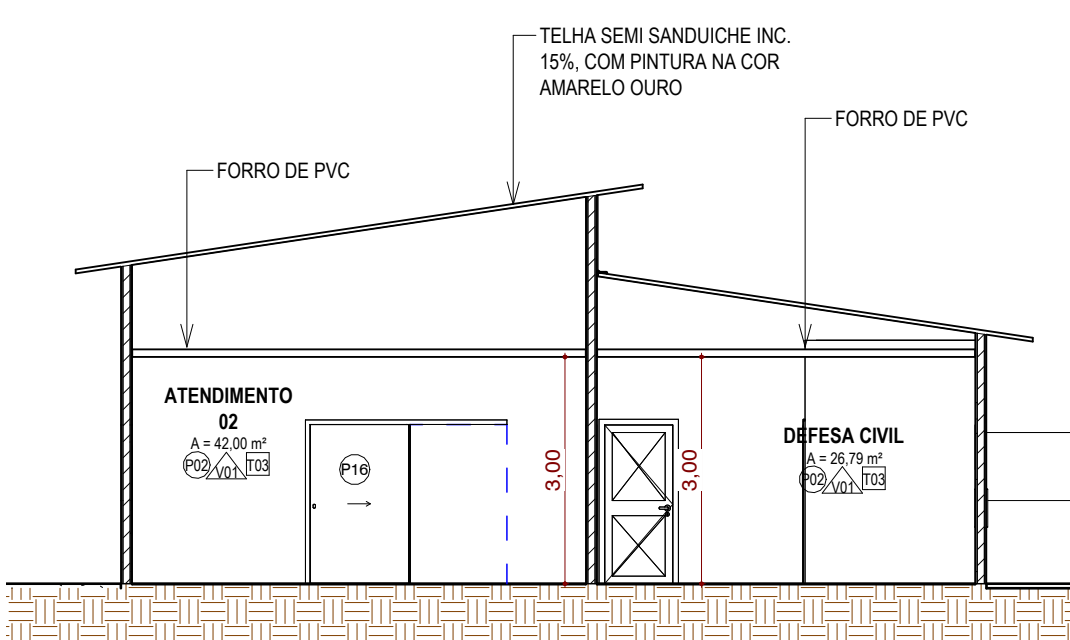

4 Corte D
1 : 100

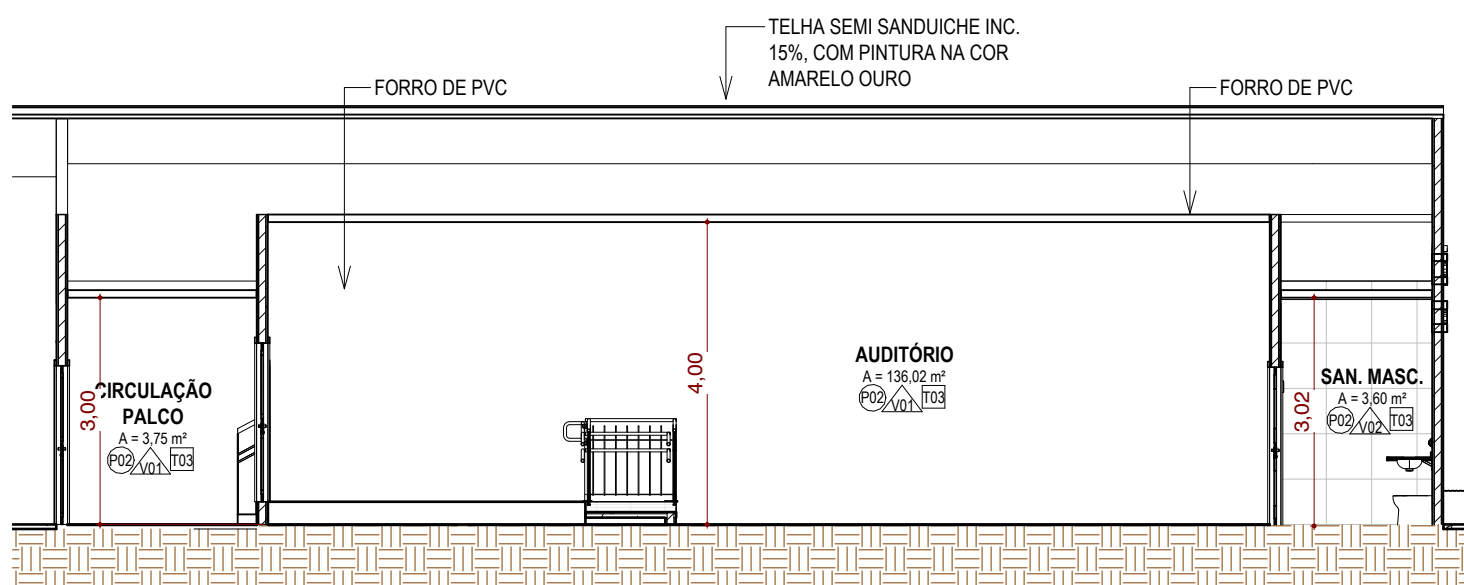

5 Corte E
1 : 100

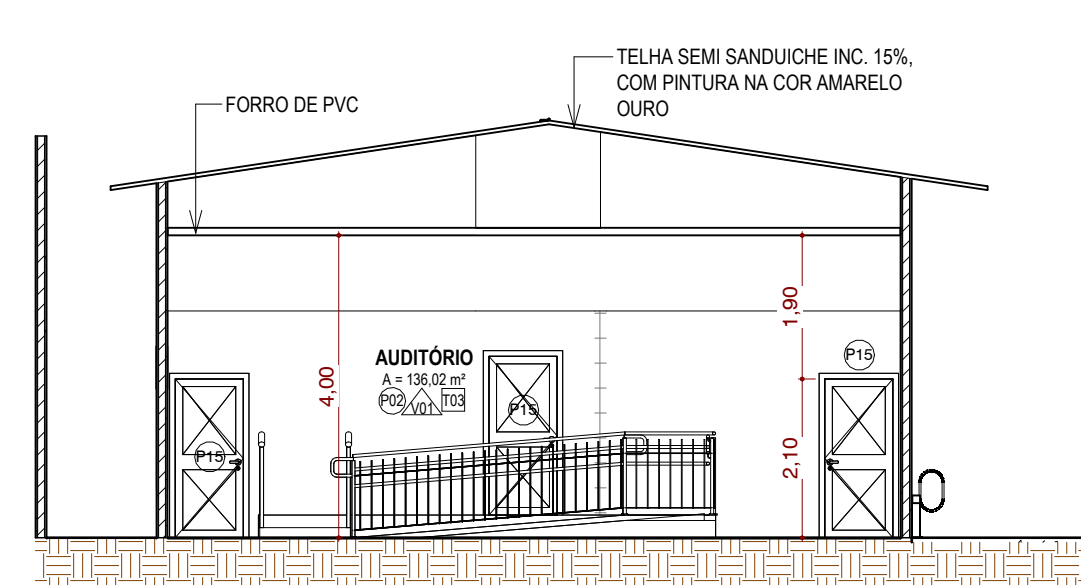

6 Corte F
1 : 100








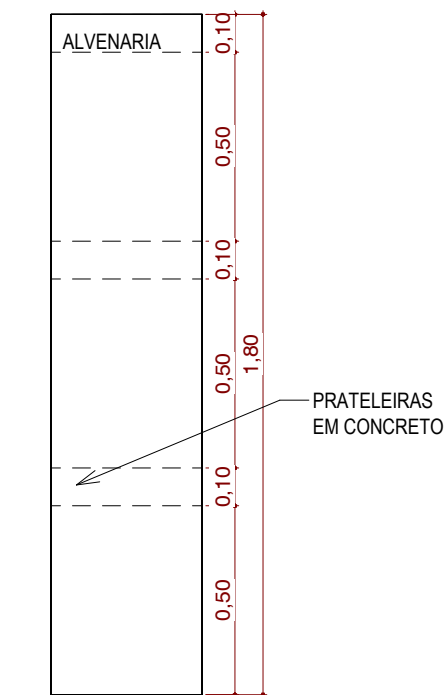


TABELA DE REVISÃO				
NÚM.	DATA	DESCRIÇÃO	REVISÃO	ALTERAÇÃO

APROVAÇÃO

PREFEITURA MUNICIPAL DE PORTO MURTINHO
SETOR DE APROVAÇÃO DE PROJETOS
PROJETO APROVADO

ANALISTA: _____

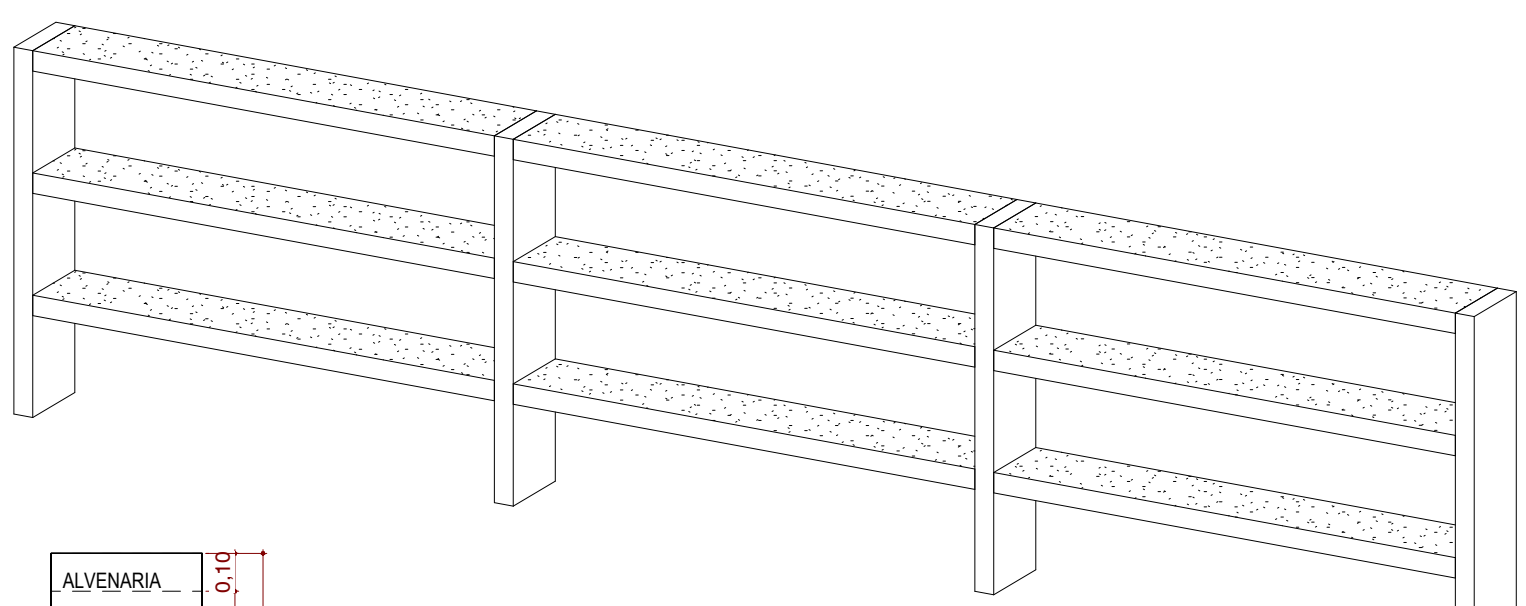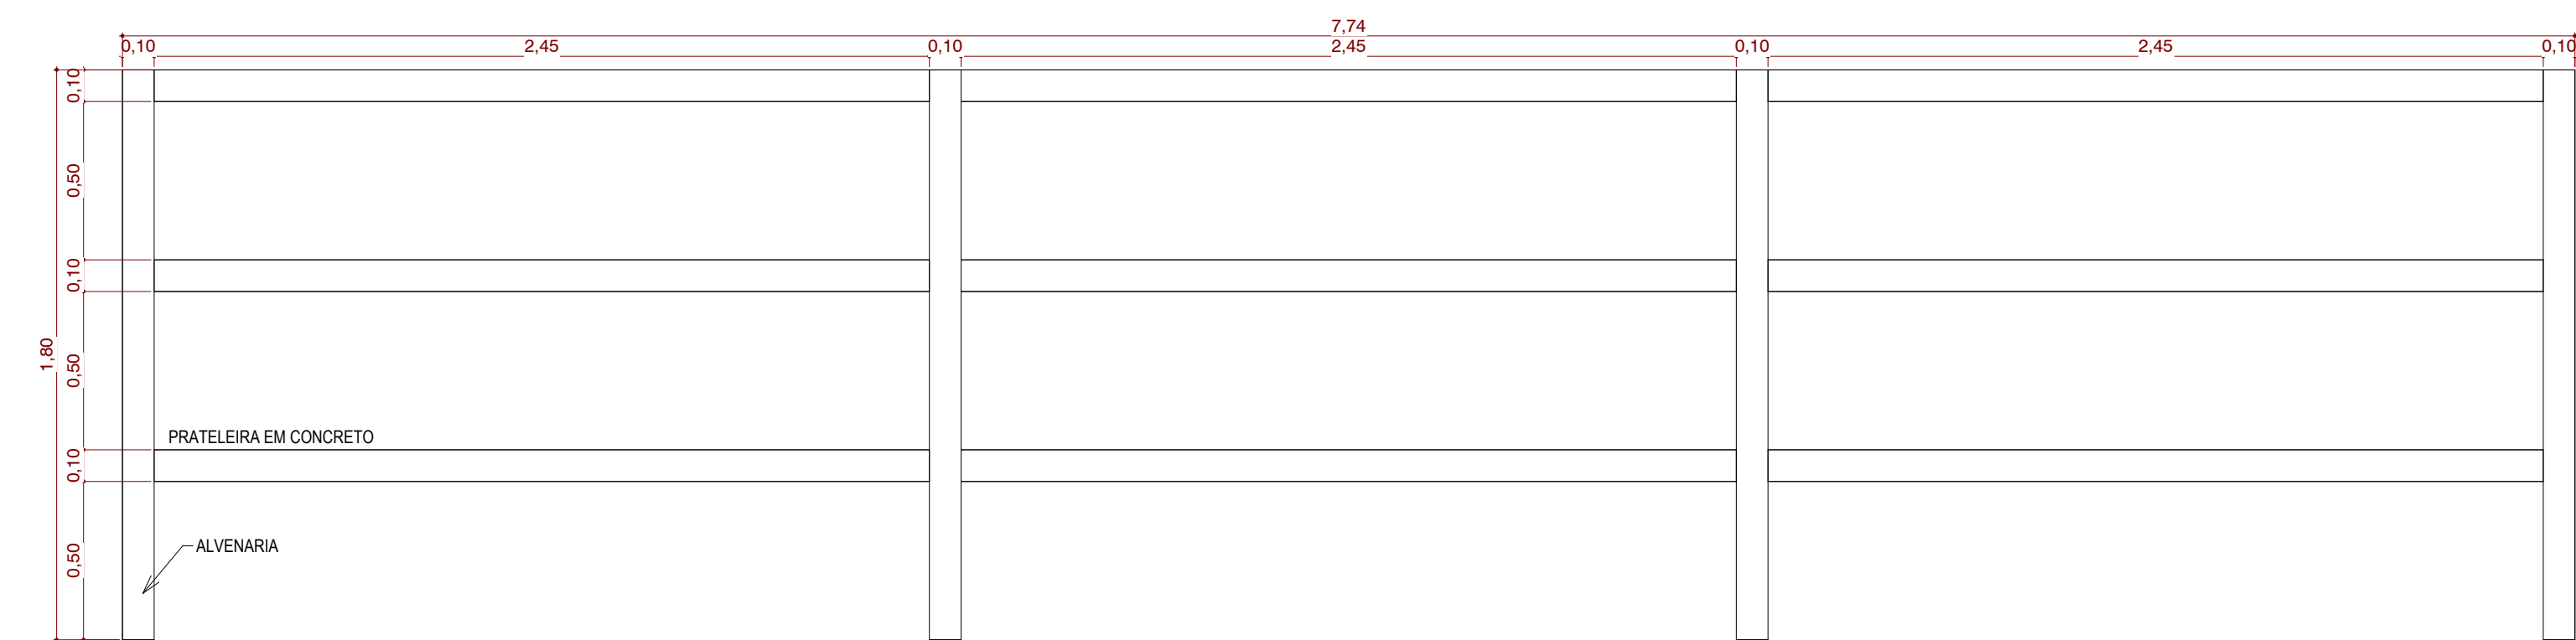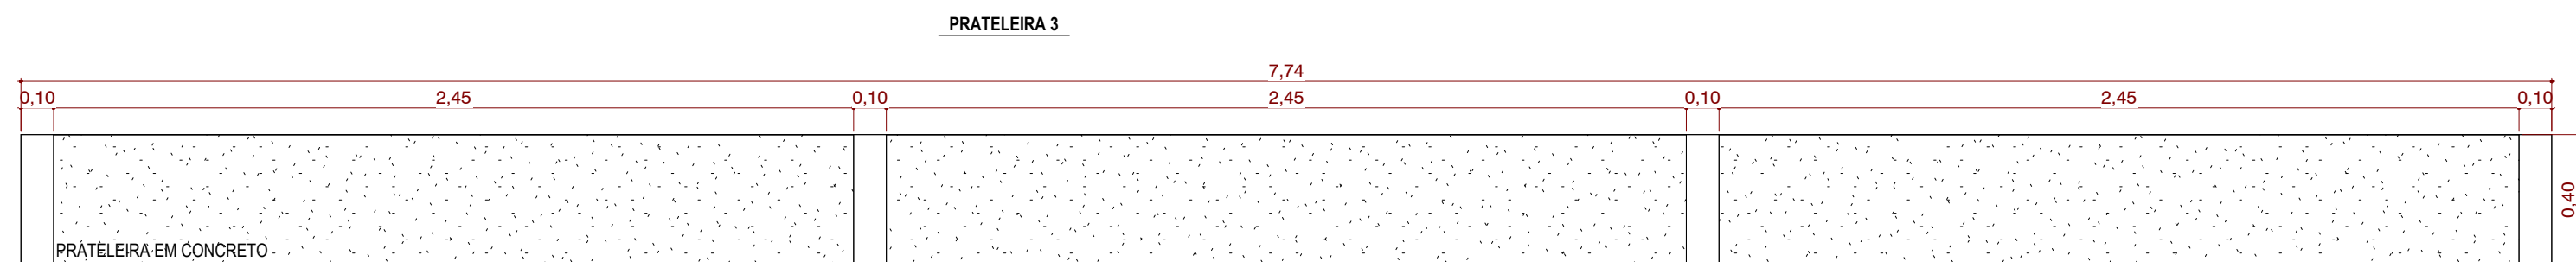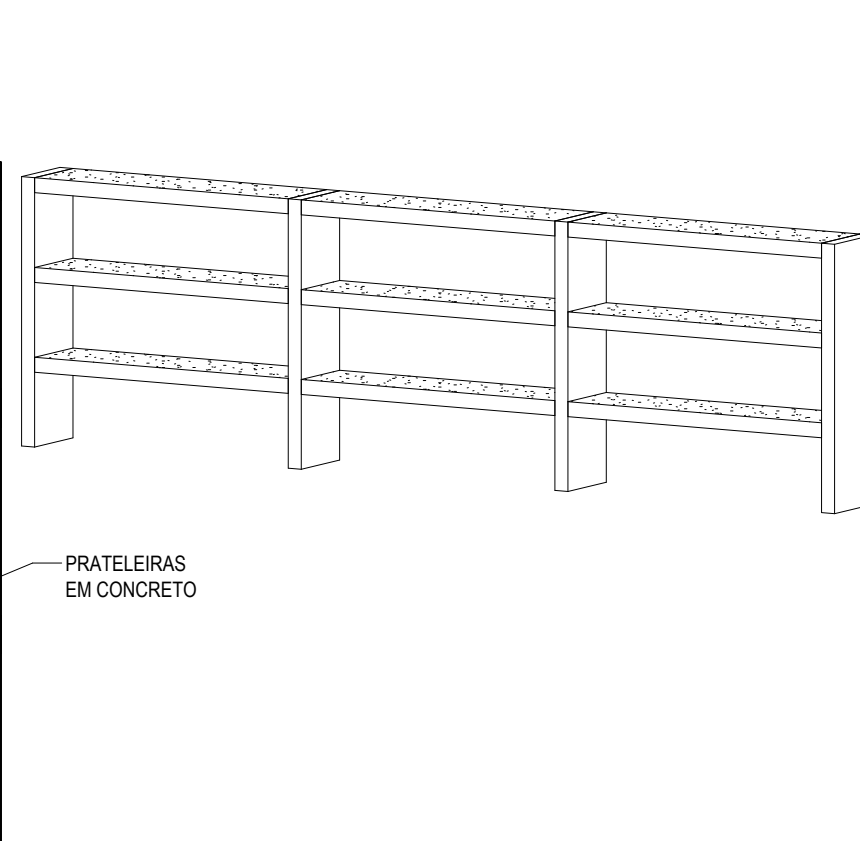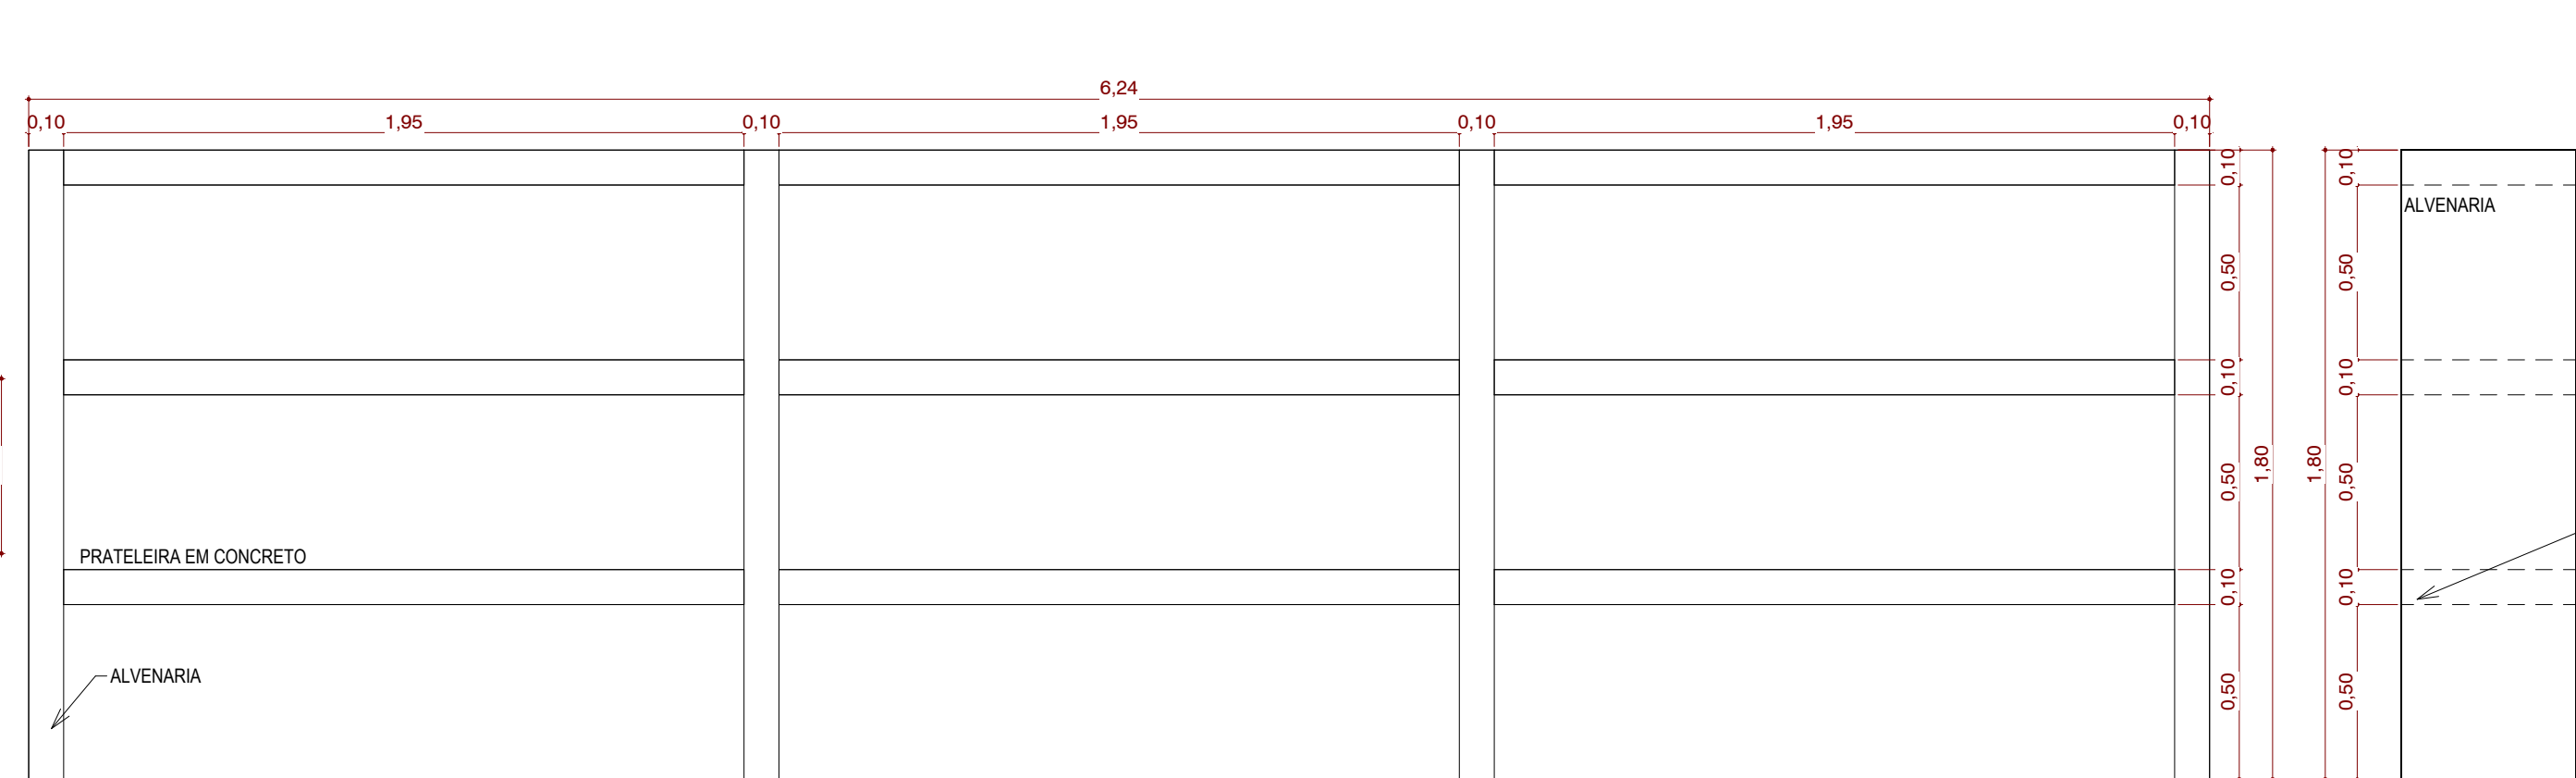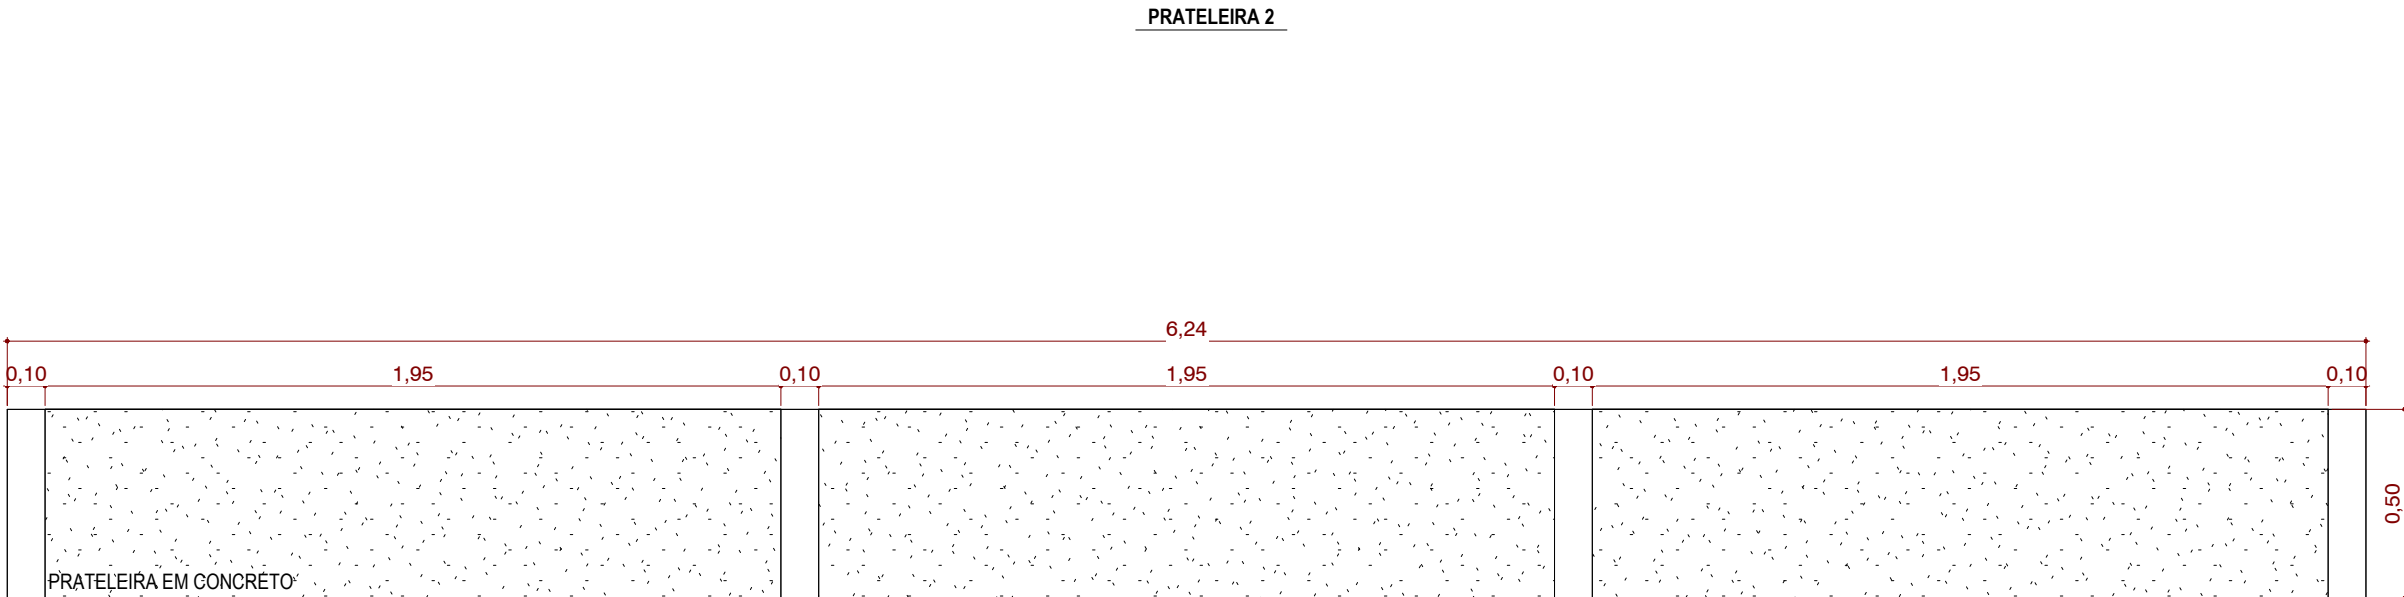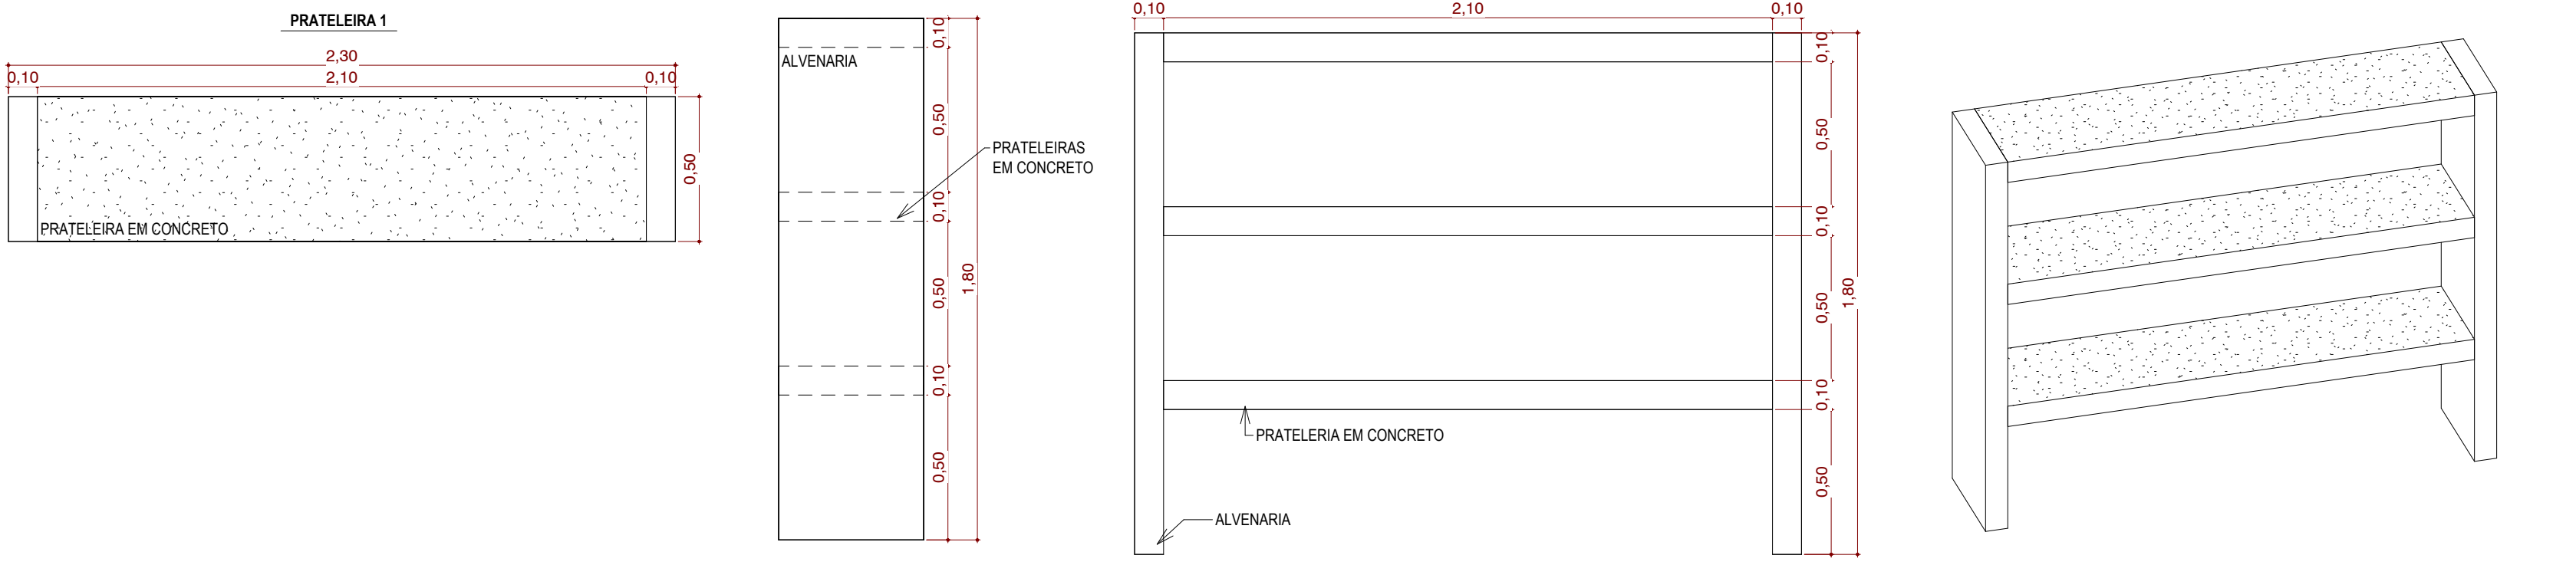

PREFEITURA MUNICIPAL DE PORTO MURTINHO
REVITALIZAÇÃO DA ASSISTÊNCIA SOCIAL

LOCAL: RUA DR. COSTA MARQUES COM RUA JOÃO PESSOA - 608, B. CENTRO, PORTO MURTINHOMIS

COORDENADAS: 21°14'54.86"S 57°53'11.87"O

DATA: MARÇO/2026

ÁREA CONSTRUÍDA: 829,81 m²

ÁREA DO TERRENO: 1.593,53 m²

RESPONSÁVEL TÉCNICO DO PROJETO: FÁBIO MARQUES RIBEIRO

PREFEITO: NELSON CINTRA RIBEIRO

CREA nº 15.276/MS

CNPJ 03.107.539/0001-32

QR CODE



CONTEÚDO: CORTES E DETALHAMENTOS

ESCALA: Como indicado

FOLHA: 7/12

DESENHISTA: ELAINE

ARQUITETÔNICO