


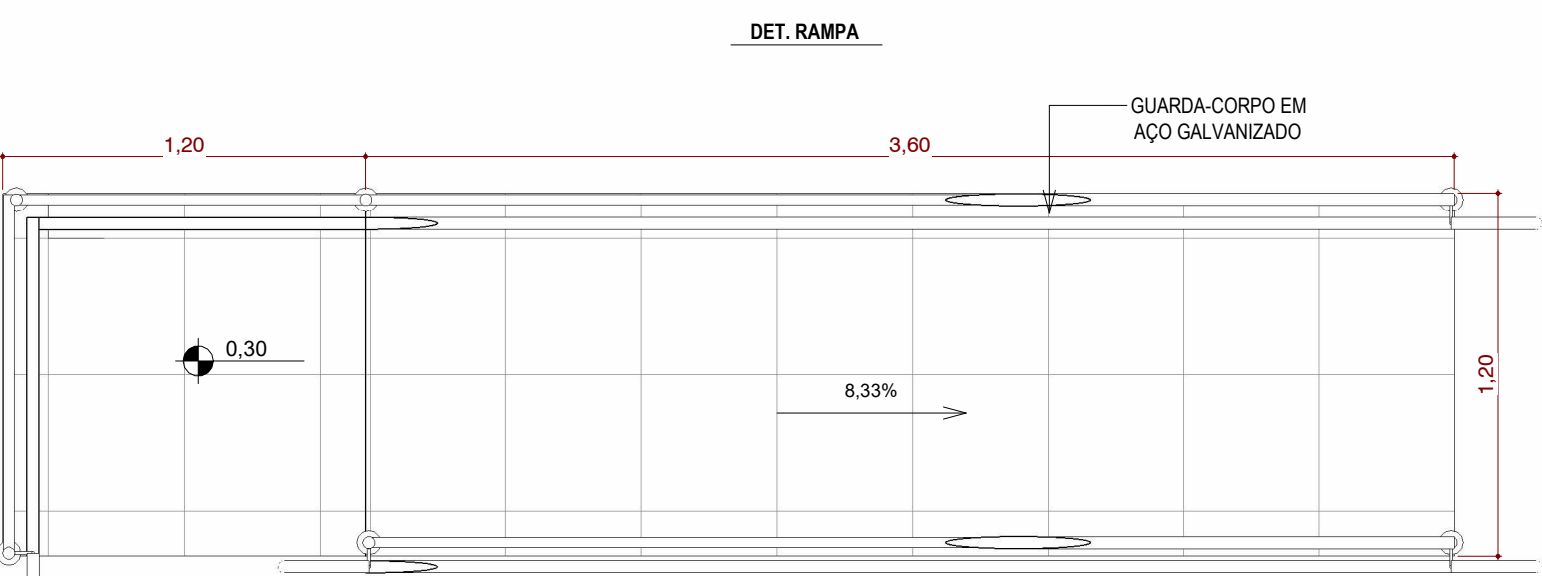
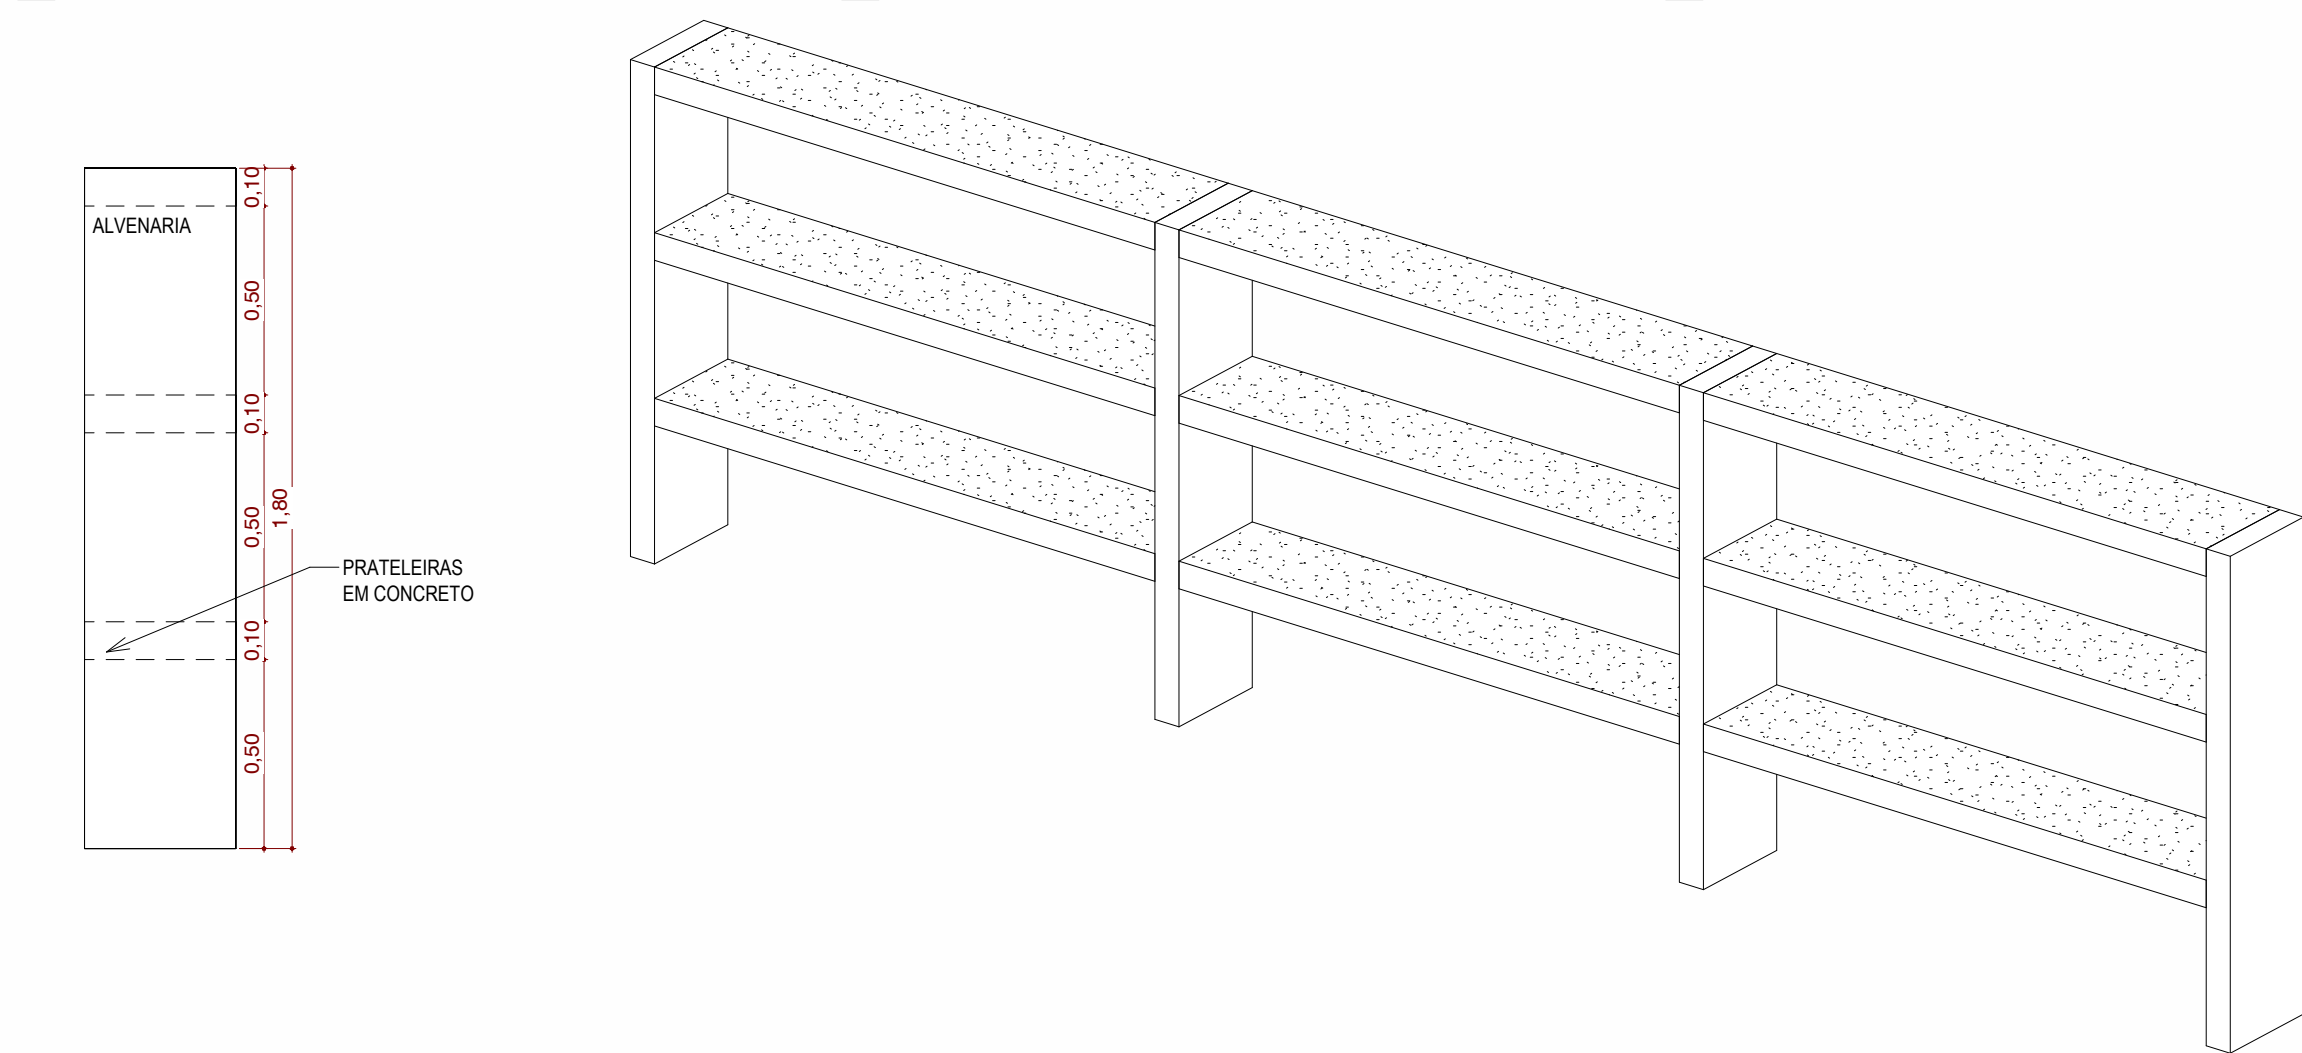
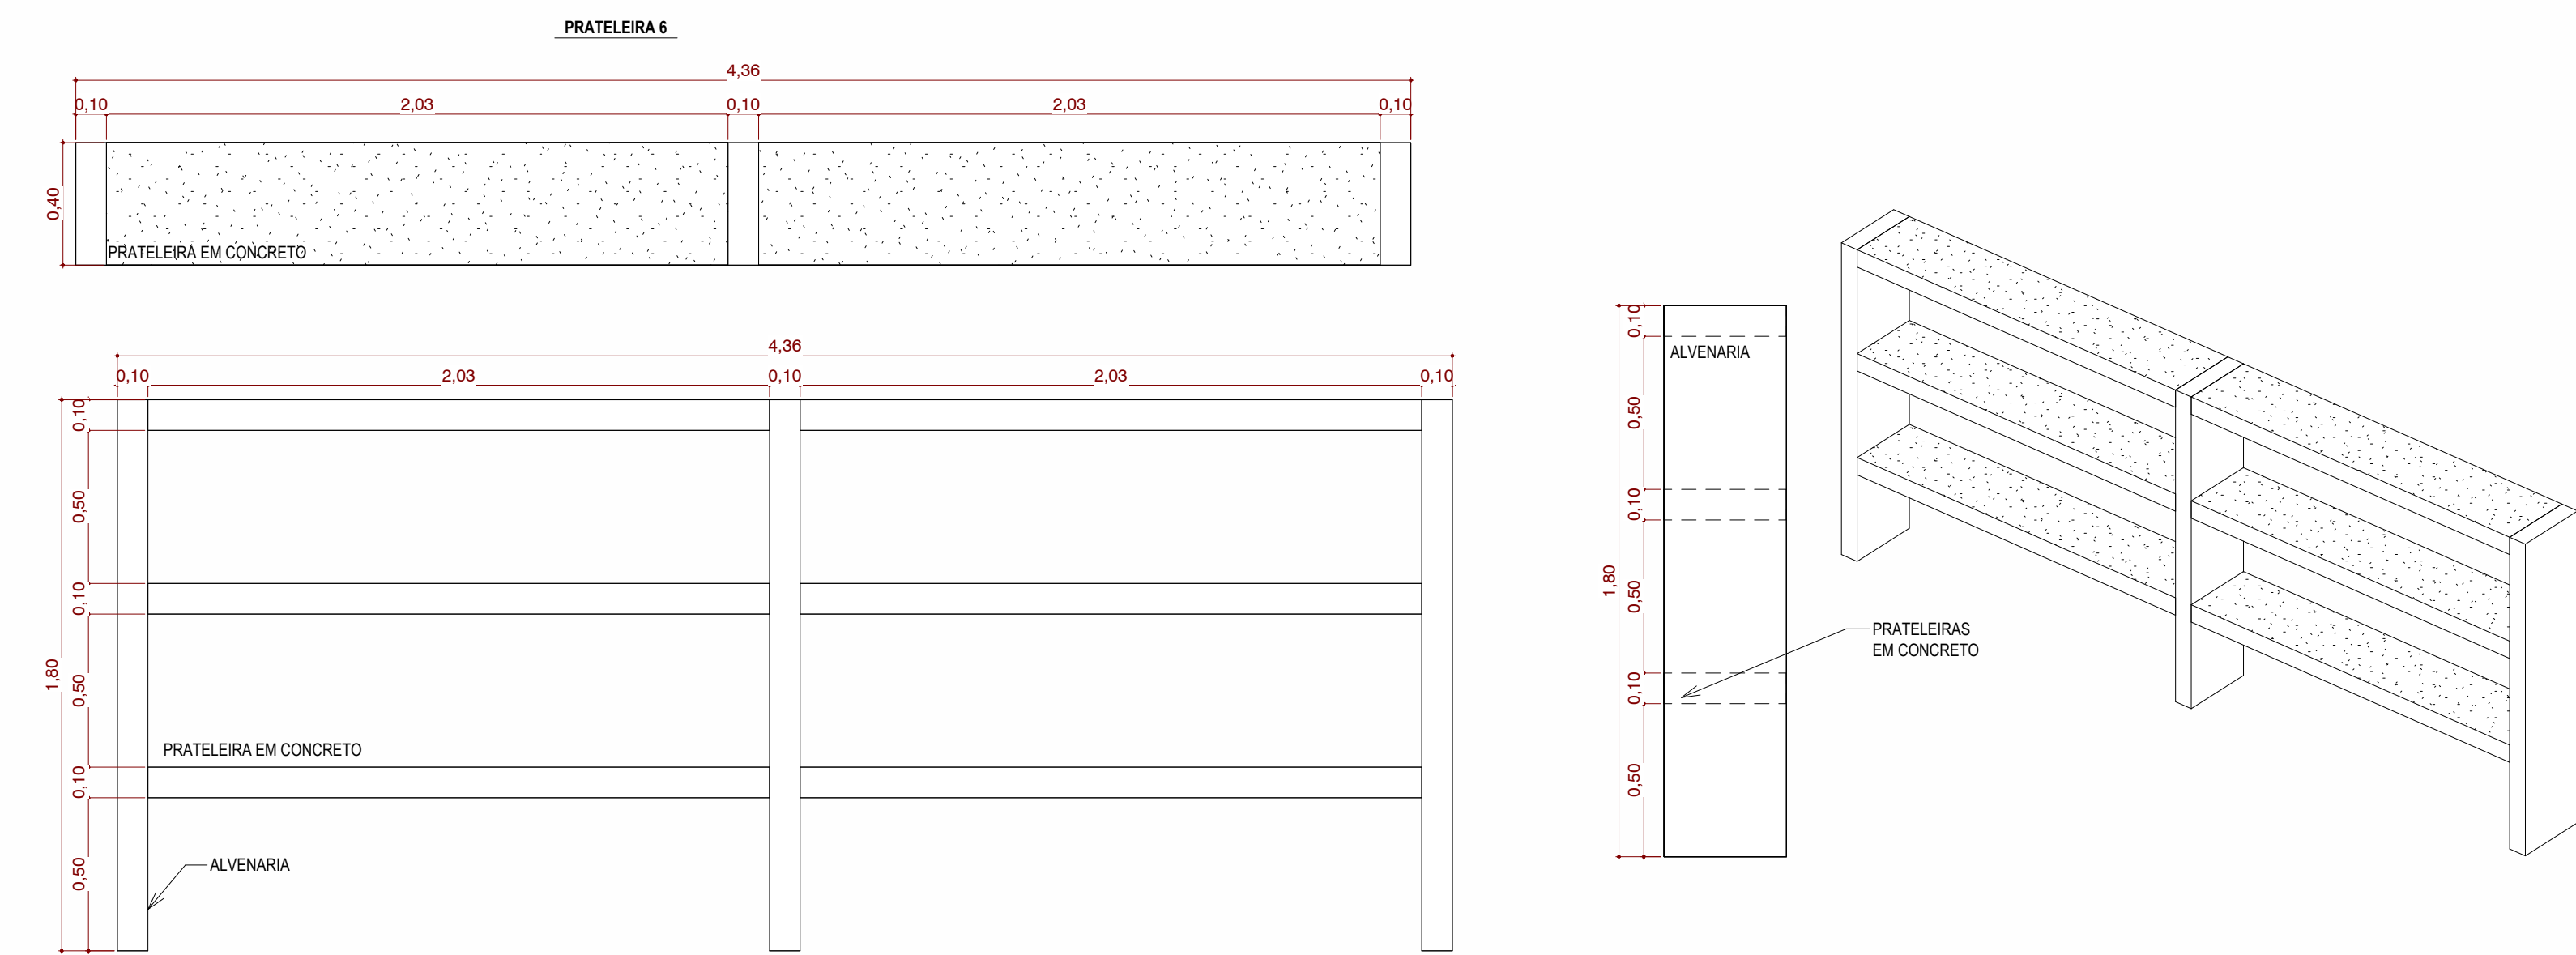
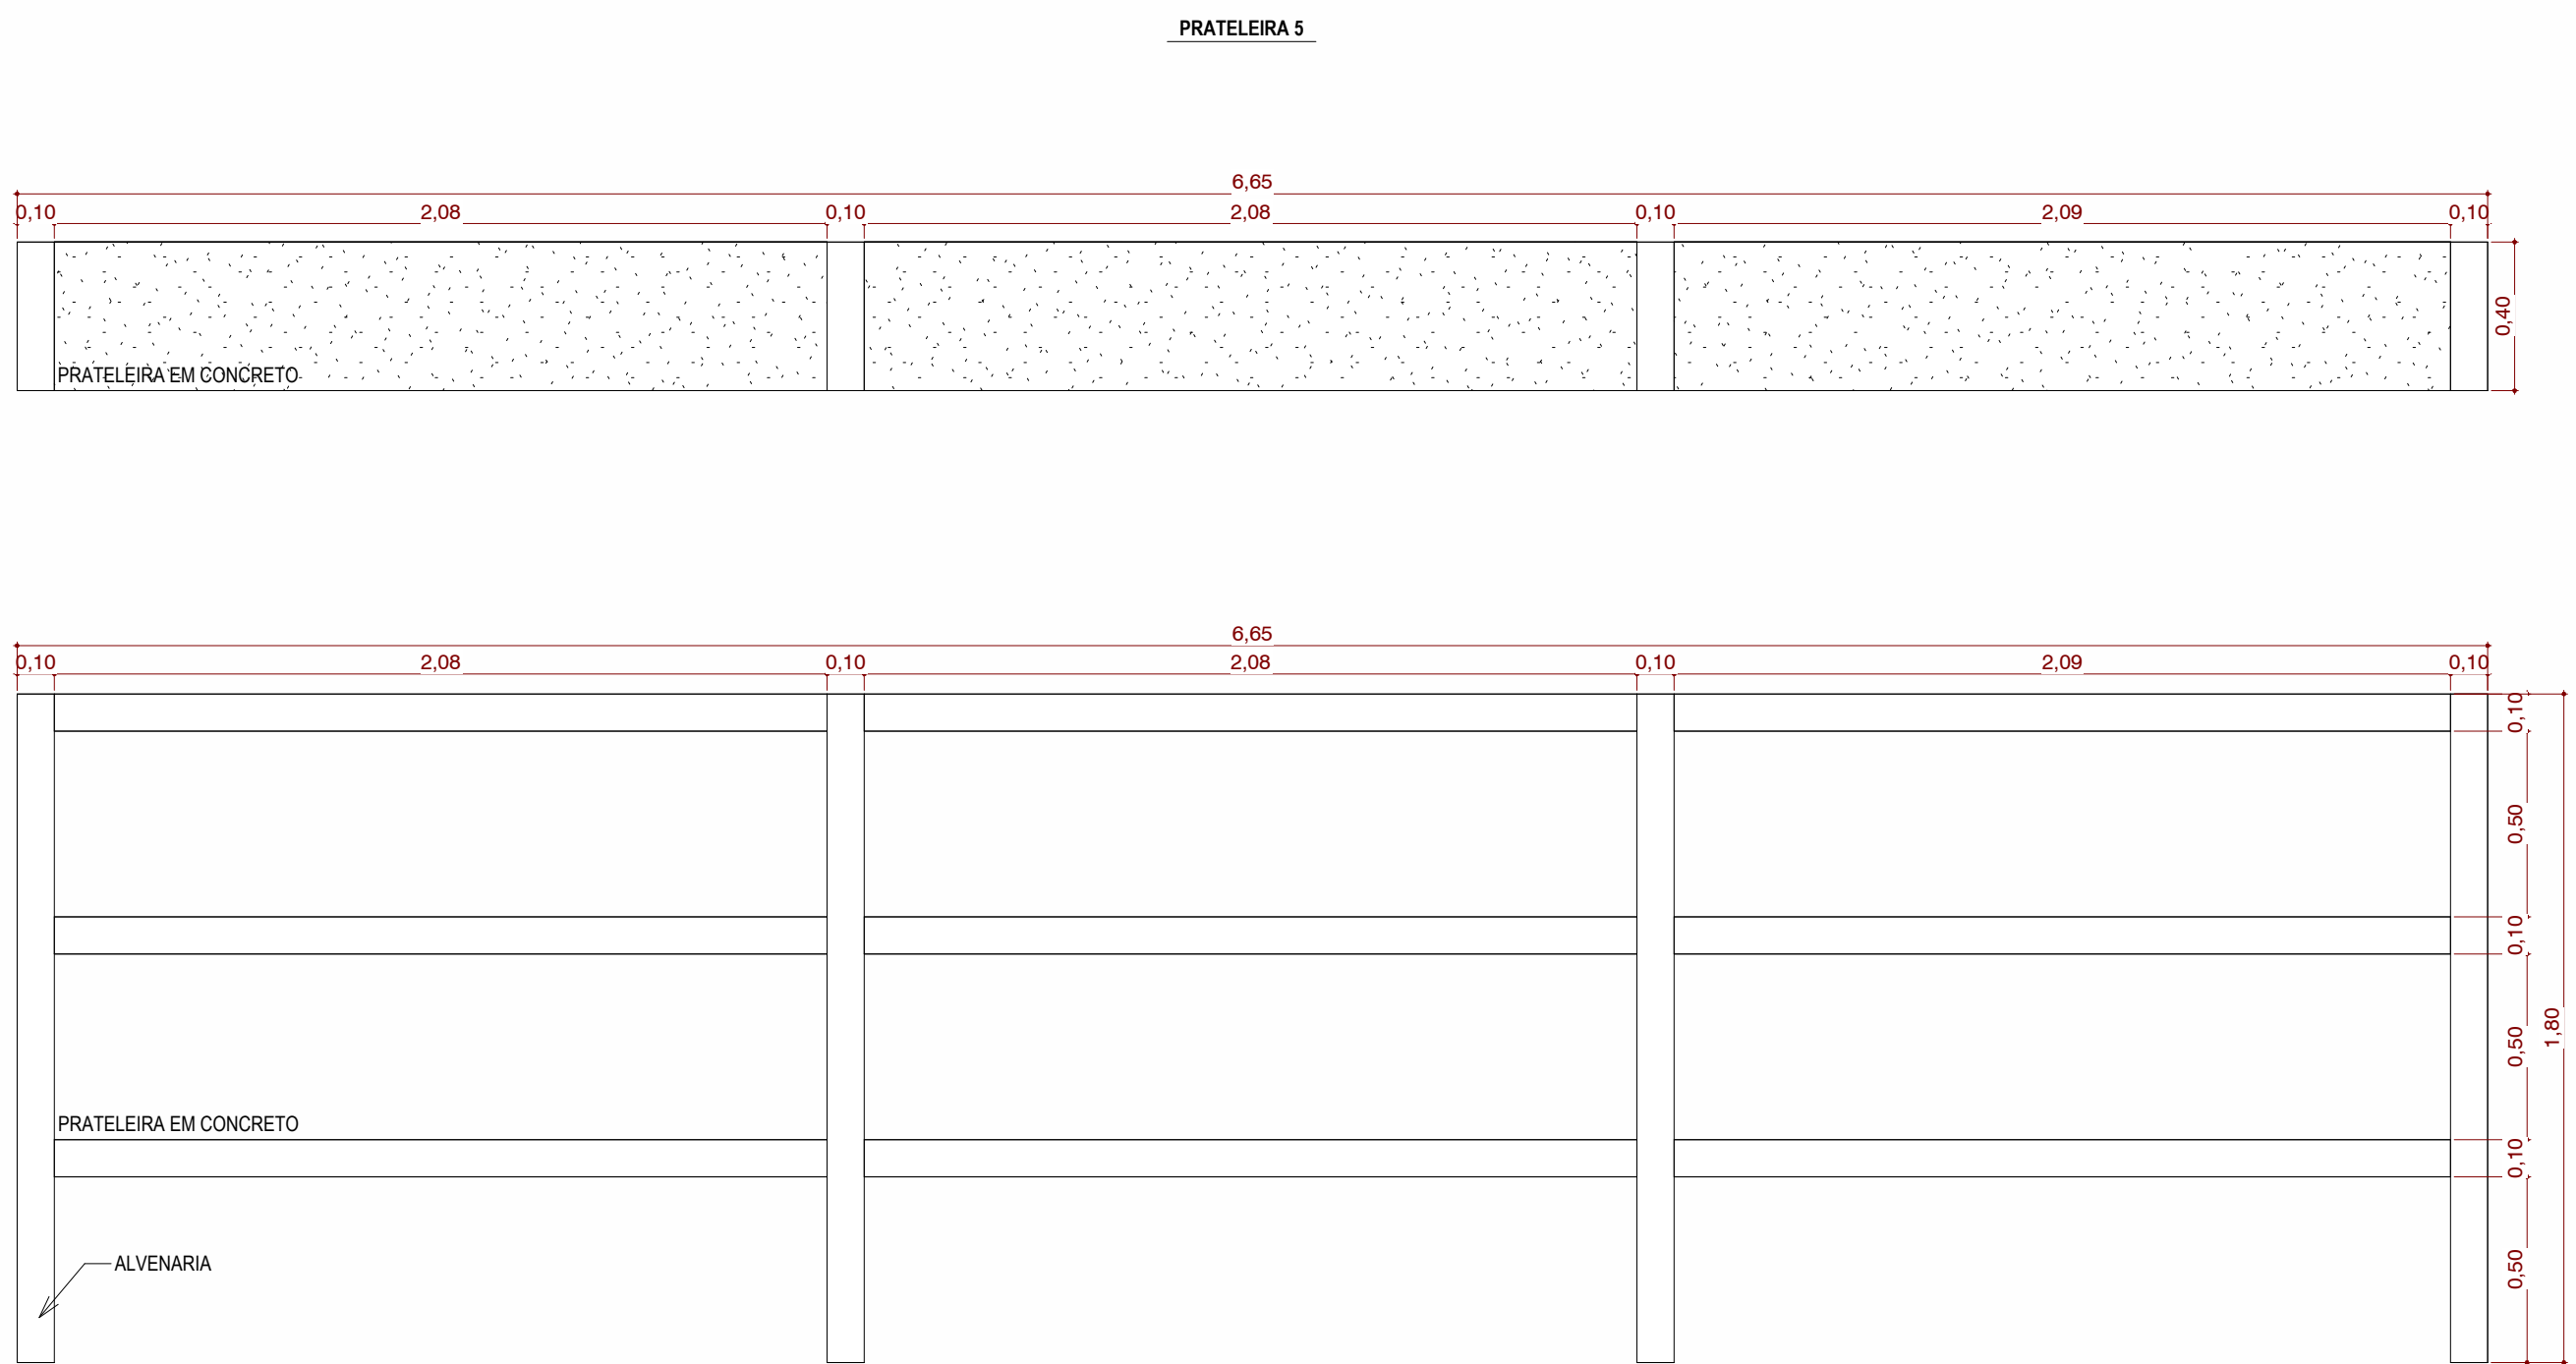


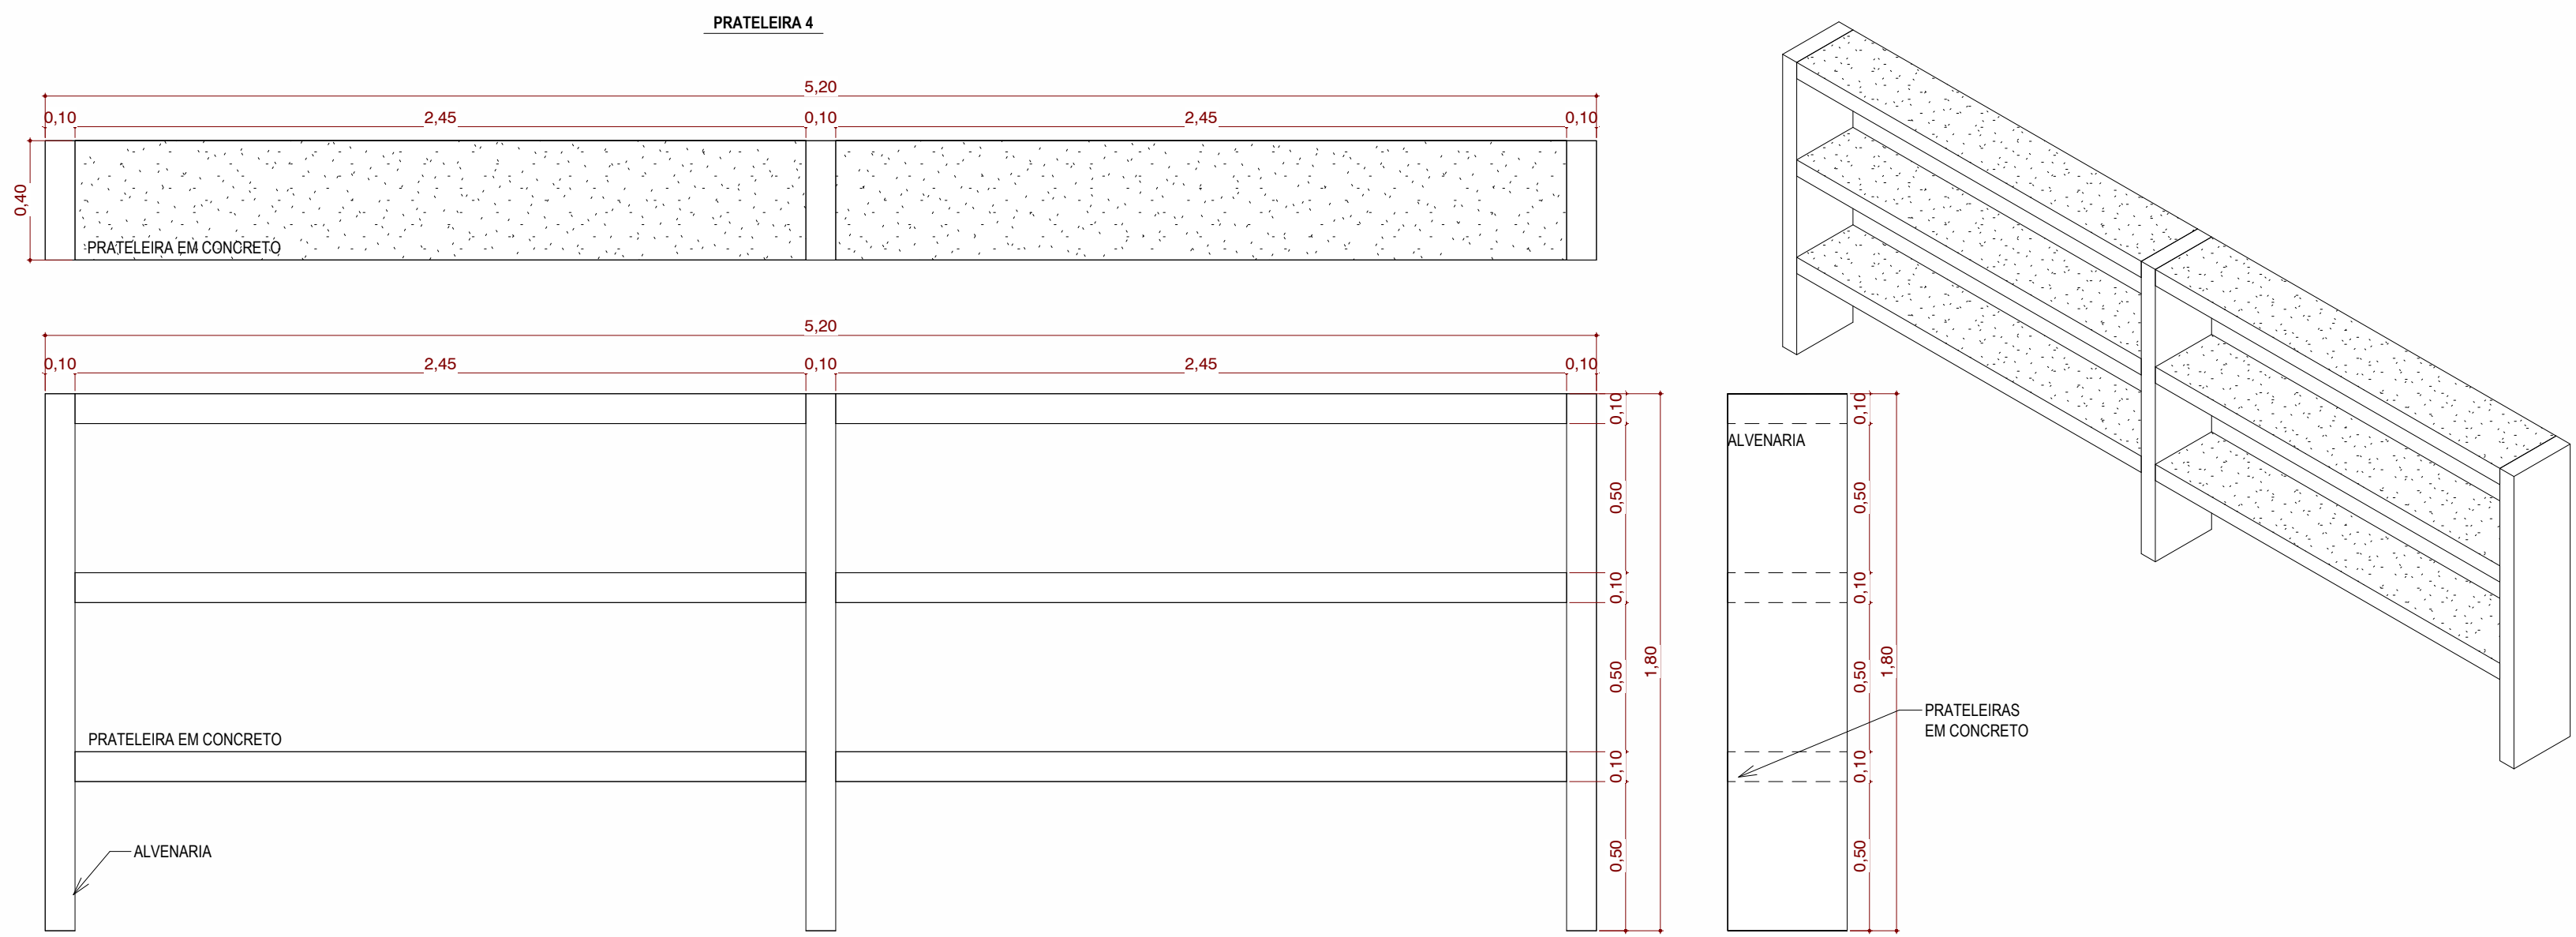


13 DET. RAMPA ACESSIBILIDADE  
1 : 25

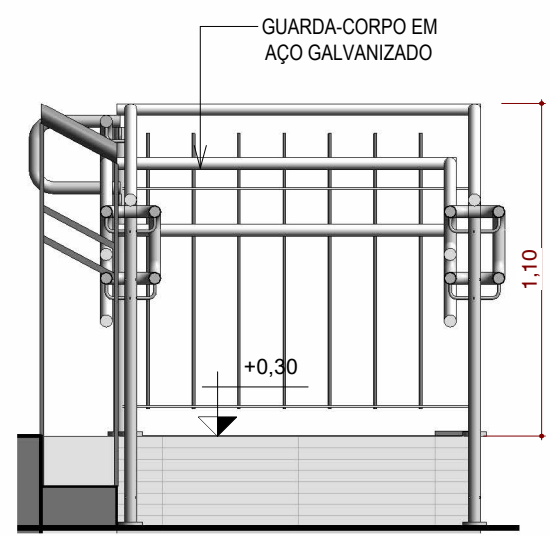


15 DET. RAMPA - B  
1 : 25

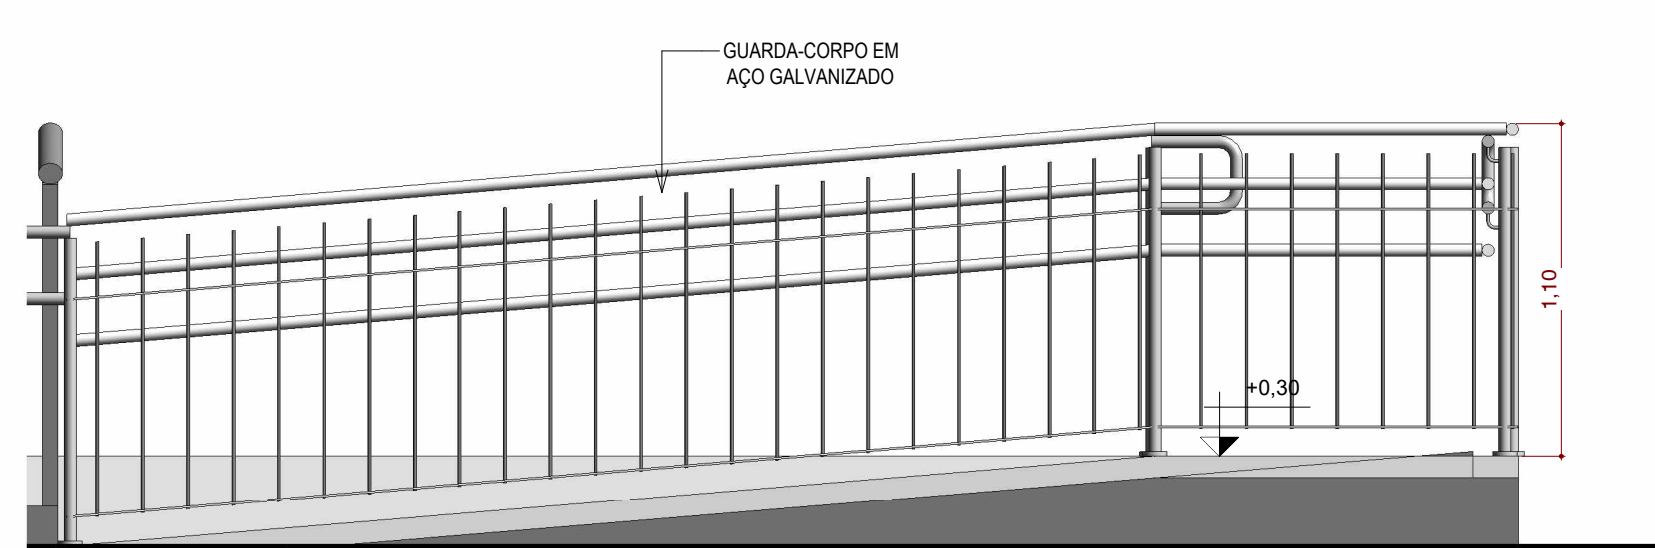


14 DET. RAMPA - A  
1 : 25

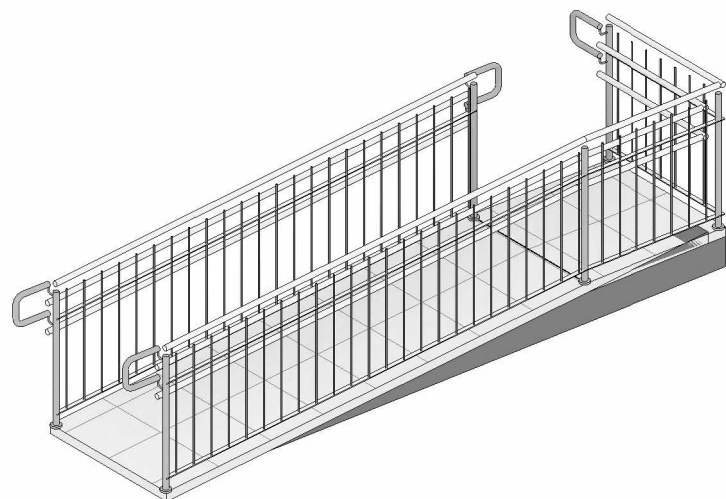


16 RAMPA

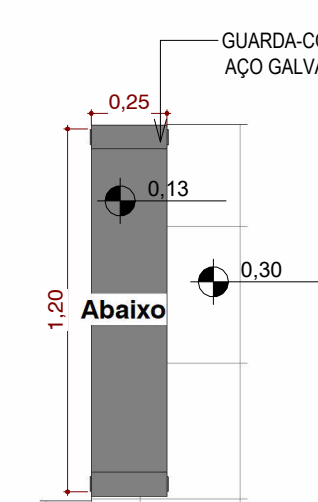


17 DET. ESCADA  
1 : 25

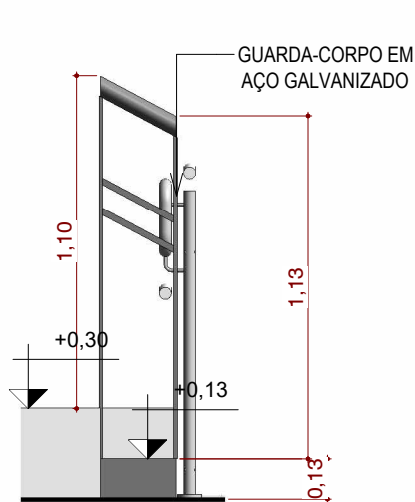





18 DET. ESCADA - A  
1 : 25

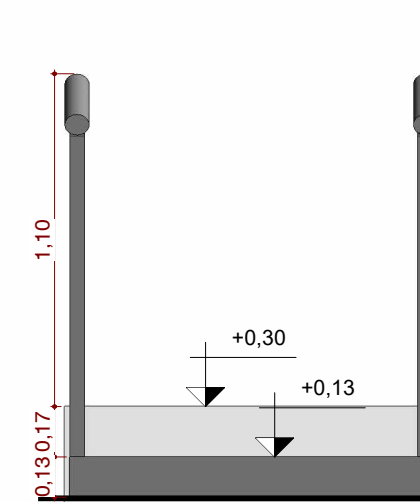

19 DET. ESCADA - B  
1 : 25

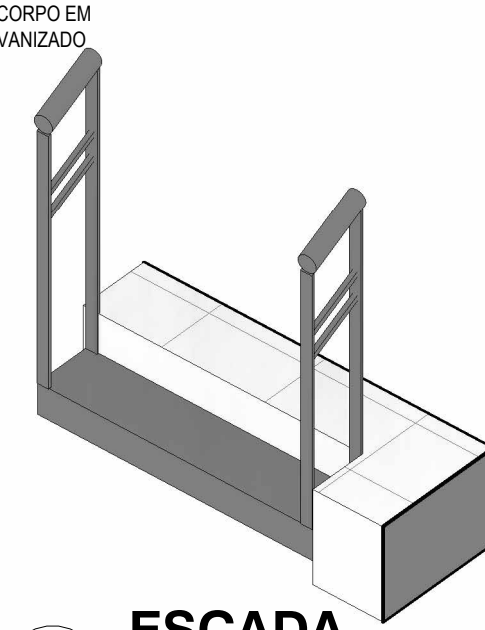

20 ESCADA

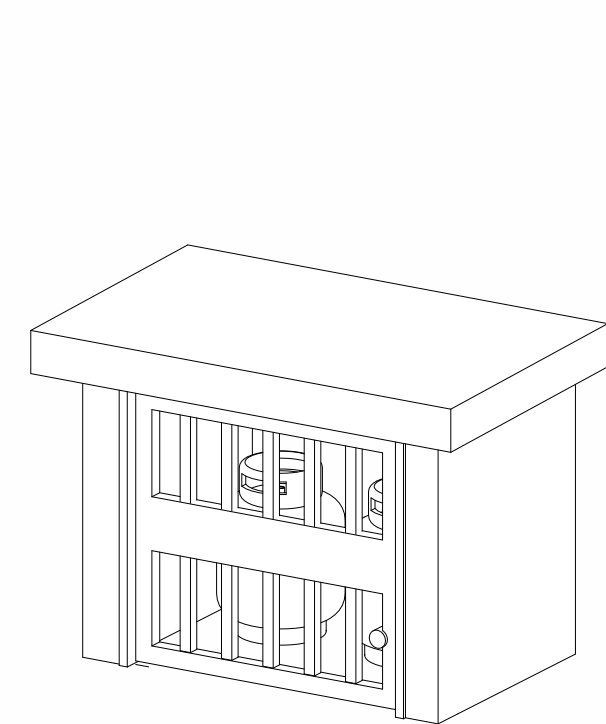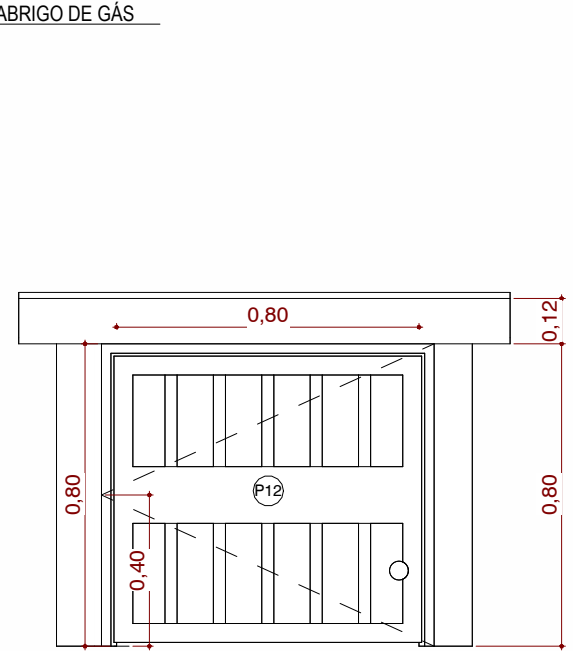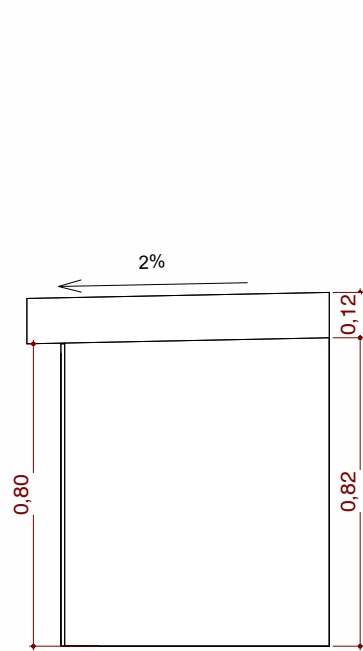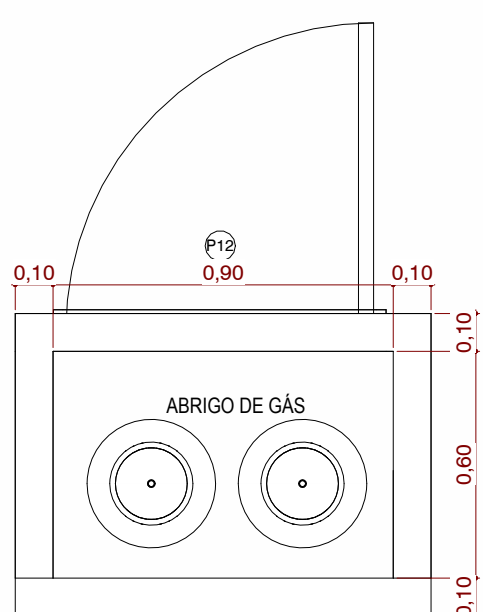

| TABELA DE REVISÃO |      |           |         |           |
|-------------------|------|-----------|---------|-----------|
| NÚM.              | DATA | DESCRIÇÃO | REVISÃO | ALTERAÇÃO |
|                   |      |           |         |           |
|                   |      |           |         |           |
|                   |      |           |         |           |

APROVAÇÃO

PREFEITURA MUNICIPAL DE PORTO MURTINHO  
SETOR DE APROVAÇÃO DE PROJETOS  
PROJETO APROVADO

ANALISTA:



**PREFEITURA MUNICIPAL DE PORTO MURTINHO**

OBRA  
REVITALIZAÇÃO DA ASSISTÊNCIA SOCIAL

LOCAL  
RUA DR. COSTA MARQUES COM RUA JOÃO PESSOA - 608, B. CENTRO, PORTO MURTINHOMIS

COORDENADAS  
21°41'54.86"S  
57°53'11.87"O

DATA  
MARÇO/2026

ÁREA CONSTRUÍDA  
829,81 m²

ÁREA DO TERRENO  
1.593,53 m²

RESPONSÁVEL TÉCNICO DO PROJETO  
FÁBIO MARQUES RIBEIRO

PREFEITO  
NELSON CINTRA RIBEIRO

CREA nº 15 276/MS

CNPJ 03.107.539/0001-32

QR CODE



CONTEÚDO  
DETALHAMENTOS

ESCALA  
Como indicado

FOLHA  
8/12

DESENHISTA  
ELAINE

ARQUITETÔNICO