





1 FACHADA
1 : 50




3 FACHADA AUDITÓRIO
1 : 50

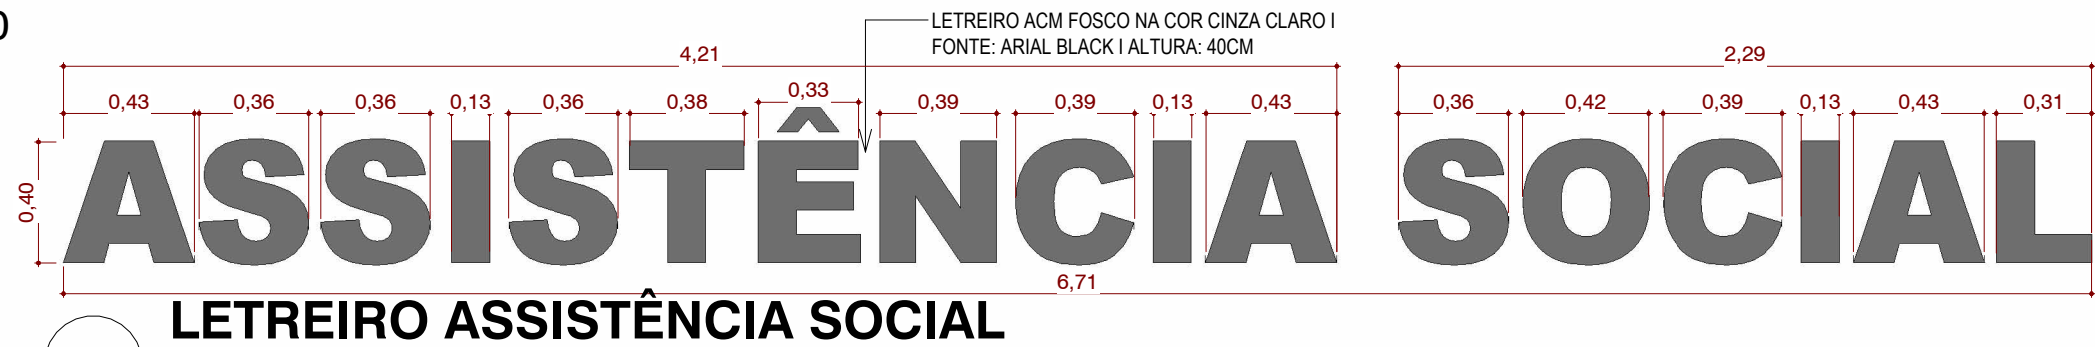

2 LETREIRO ASSISTÊNCIA SOCIAL
1 : 25

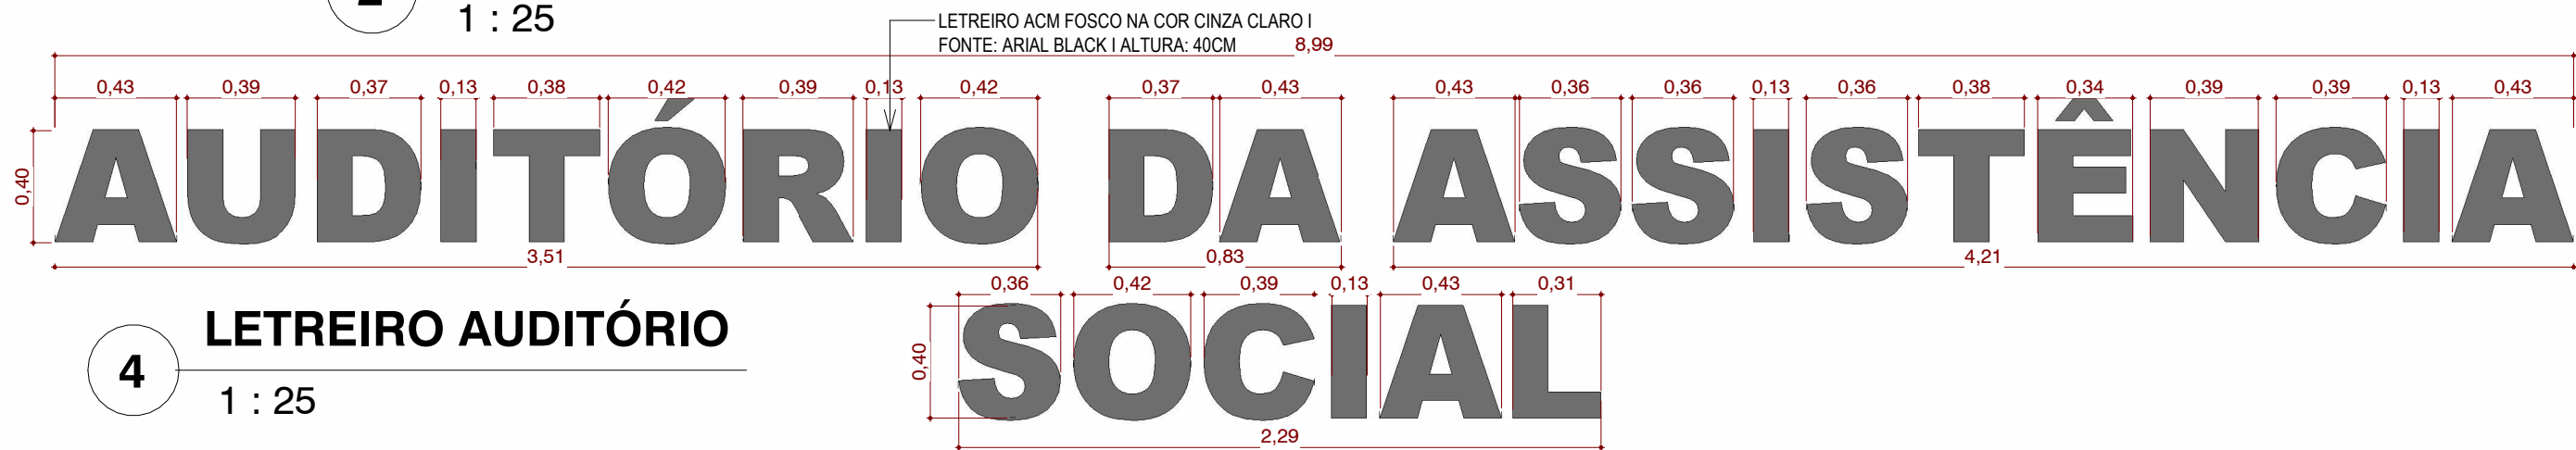

4 LETREIRO AUDITÓRIO
1 : 25

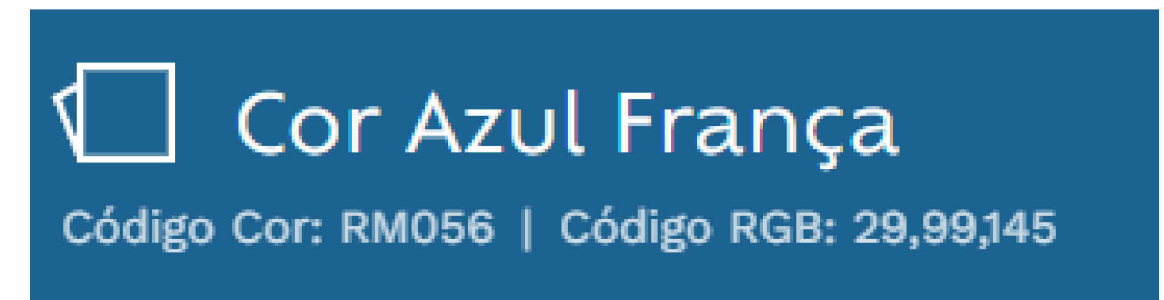

PINTURA GRAFIATO



MOLDURA EM EPS

TABELA DE REVISÃO				
NÚM.	DATA	DESCRIÇÃO	REVISÃO	ALTERAÇÃO

APROVAÇÃO

PREFEITURA MUNICIPAL DE PORTO MURTINHO
SETOR DE APROVAÇÃO DE PROJETOS
PROJETO APROVADO

ANALISTA:



PREFEITURA MUNICIPAL DE PORTO MURTINHO

OBRA
REVITALIZAÇÃO DA ASSISTÊNCIA SOCIAL

LOCAL
RUA DR. COSTA MARQUES COM RUA JOÃO PESSOA - 608, B. CENTRO, PORTO MURTINHO/MS

COORDENADAS
21°41'54.86"S
57°53'11.87"O

DATA
MARÇO/2026

ÁREA CONSTRUÍDA
829,81 m²

ÁREA DO TERRENO
1.593,53 m²

RESPONSÁVEL TÉCNICO P/ PROJETO
FÁBIO MARQUES RIBEIRO

PREFEITO
NELSON CINTRA RIBEIRO

CREA nº 15.276/MS

CNPJ 03.107.539/0001-32

QR CODE



CONTEÚDO
DET. FACHADA

ESCALA
Como indicado

DESENHISTA
ELAINE

FOLHA
11/12

ARQUITETÔNICO