





1 SPCIP - PLANTA BAIXA
1 : 100

NOTAS GLP.:
- AS TUBULAÇÕES E REGISTROS REFERENTE AO ABASTECIMENTO DE GÁS
JÁ FORAM EXECUTADAS NO CONTRATO N° 084/2021

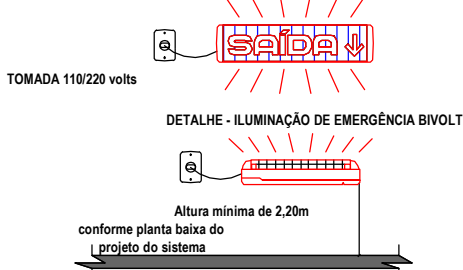

LEGENDA - ILUMINAÇÃO DE EMERGÊNCIA	
EQUIPAMENTO	DESCRIÇÃO
	ILUMINAÇÃO DE EMERGÊNCIA POTÊNCIA 30 WATT (MÍNIMO) AUTÔNOMO 1 (TODOS OS AMBIENTES)
	ILUMINAÇÃO DE EMERGÊNCIA POTÊNCIA 30 WATT (MÍNIMO) AUTÔNOMO 1 (TODOS OS AMBIENTES)
TIPO DE LÂMPADA	LED
POTÊNCIA EM WATTS	30 watts (300 lm)
TENSÃO EM VOLTS	12 volts
FLUXO LUMINOSO NOMINAL EM LUMENS	700 lumens
VIDA ÚTIL DO ELEMENTO GERADOR DE LUZ	2 anos (17.520 horas)
ALTURA DE INSTALAÇÃO EM RELAÇÃO AO PISO ACABADO	H = 2,20m / 2,00m / 2,00m
ILUMINAÇÃO DE EMERGÊNCIA AUTÔNOMA 1x1x100	NBR 10898/99

SPCIP - 08 - DETALHE ILUMINAÇÃO
1 : 20

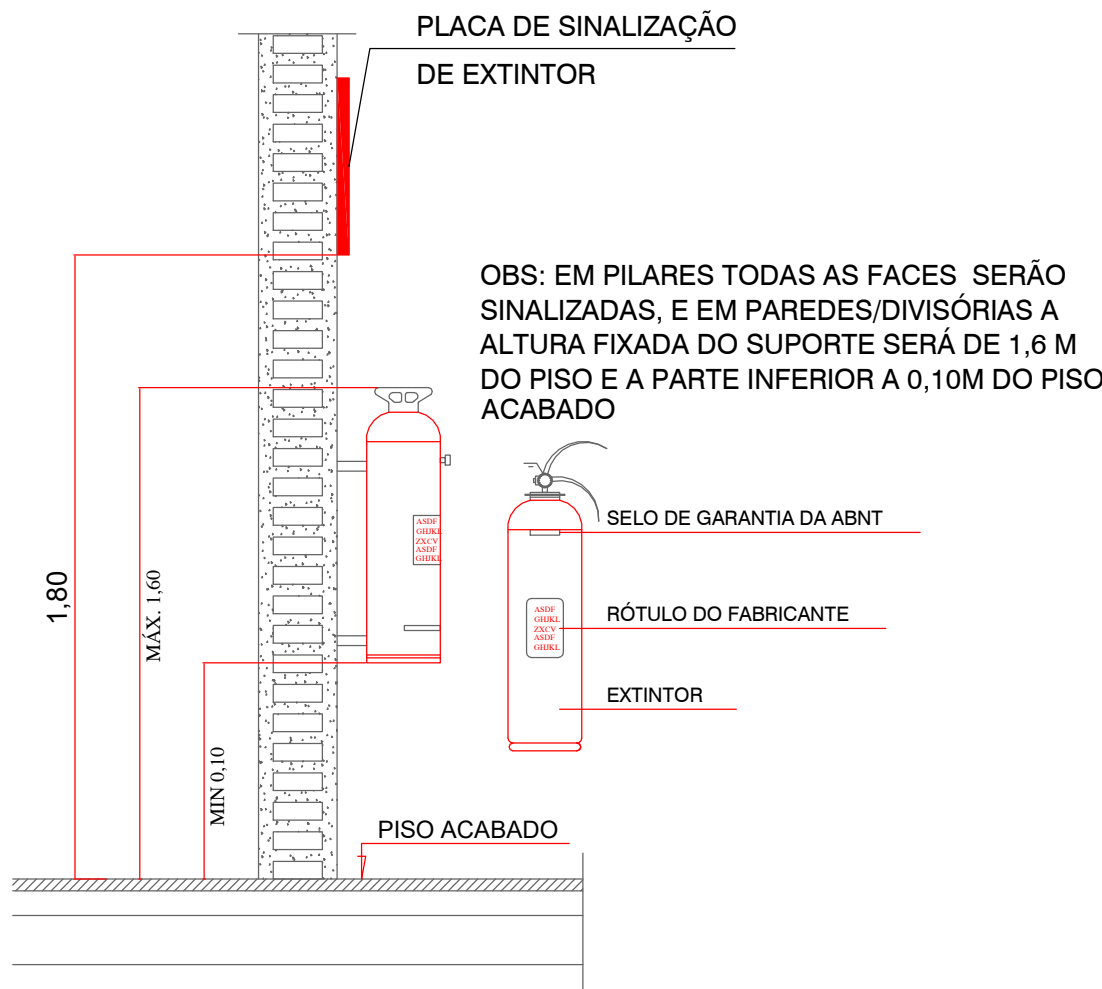


ALTURA DO EXTINTOR
SEM ESCALA

PSCIP - MEMORIAL DE CALCULO - PLACAS DE SINALIZAÇÃO			
SÍMBOLO	CÓD	DESCRIÇÃO	QTDE
Sinalização de Equipamentos de Combate a Incêndio			
	E5	Extintor de Incêndio	4
Sinalização de Orientação e Salvamento			
	S1	Saída de emergência a direita	2
	S2	Saída de emergência a esquerda	3
	S3	Saída de emergência acima da porta	17
	S6	Saída de emergência em rampa a direita	1
	S7	Saída de emergência em rampa a esquerda	1
	S12	Saída de emergência	4

PSCIP - MEMORIAL DE CALCULO - EXTINTOR DE INCÊNDIO			
SÍMBOLO	DESCRIÇÃO	CAPACIDADE EXTINTORA MÍNIMA	QTD.
	Extintor Portátil de Água com Capacidade Mínima 2-A	2A	2
	Extintor Portátil de Pó com Capacidade Mínima 2-A - 20:BC	2-A - 20:BC	2

PSCIP - MEMORIAL DE CALCULO - ILUMINAÇÃO DE EMERGÊNCIA		
SÍMBOLO	DESCRIÇÃO	QTDE.
	Iluminação de emergência	27

2 SPCIP - ISO GAS

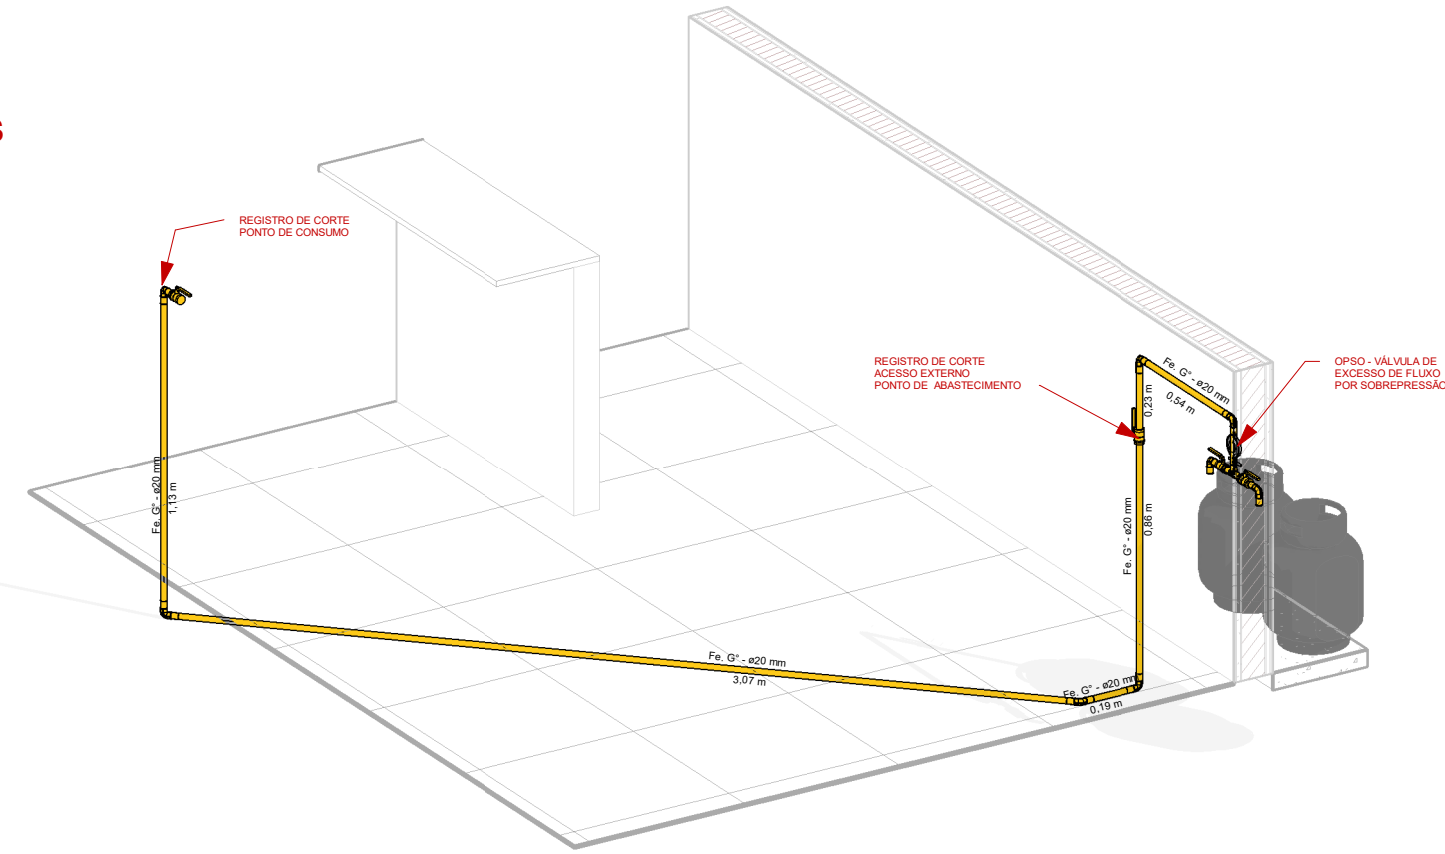

PSCIP - MEMORIAL DE CALCULO - CONEXÕES DE TUBO GÁS		
DESCRIÇÃO	DIMENSÃO	QUANTIDADE
Joelho 45_90 - Gas	20 mmø-20 mmø	8
Te_Reducão - Gas	20 mmø-20 mmø-20 mmø	1

NOTAS GLP.:
- ONDE HOUVER UTILIZAÇÃO DE GLP SERÁ INSTALADO EM AMBIENTE EXTERNO À EDIFICAÇÃO,
COM VENTILAÇÃO E USO DE MANGUEIRA METÁLICA FLEXÍVEL.
- TUBULAÇÃO APARENTE DEVERÁ SER INSTALADA NA COR AMARELA.
- NA TRAVESSIA DE ELEMENTOS ESTRUTURAIS, DEVE SER UTILIZADO TUBO-LUVA.

ESPAÇO DESTINADO AO USO EXCLUSIVO DO CBMMS:

PROCESSO DE SEGURANÇA CONTRA INCÊNDIO E PÂNICO

(X) NOVO () ATUALIZA O PSCIP Nº: () SUBSTITUI O PSCIP Nº:



TÍTULO DO DESENHO:
IMPLANTAÇÃO E SITUAÇÃO

OCUPAÇÃO:

D1

RAZÃO SOCIAL:

PREFEITURA MUNICIPAL DE PORTO MURTINHO

NOME FANTASIA:

REVITALIZAÇÃO DA ASSISTÊNCIA SOCIAL

ENDEREÇO:

R. DR COSTA MARQUES COM A RUA JOÃO PESSOA, 608, CENTRO, PORTO MURTINHO -

MS

DATA: JANEIRO/2024

REVISÃO: 00

Nº ART:

OBSERVAÇÕES:

ESCALA: COMO INDICADO

QUADRO DE ÁREAS GERAL:

Área total construída: 759,11 m²

Área total do Lote/Terreno: 1494,03 m²

Detalhamento do Quadro de Áreas: (ver prancha 01)

PRANCHA:

1/1

RESPONSÁVEL TÉCNICO:

Nome: FÁBIO MARQUES RIBEIRO

Título: ENGENHEIRO CIVIL

Registro: 15276-D MS

CPF/RG: 879.413.171-68

PROPRIETÁRIO:

Nome: NELSON CINTRA RIBEIRO

CPF: 099.689.629- 53

CNPJ: 03.107.539/0001-32