
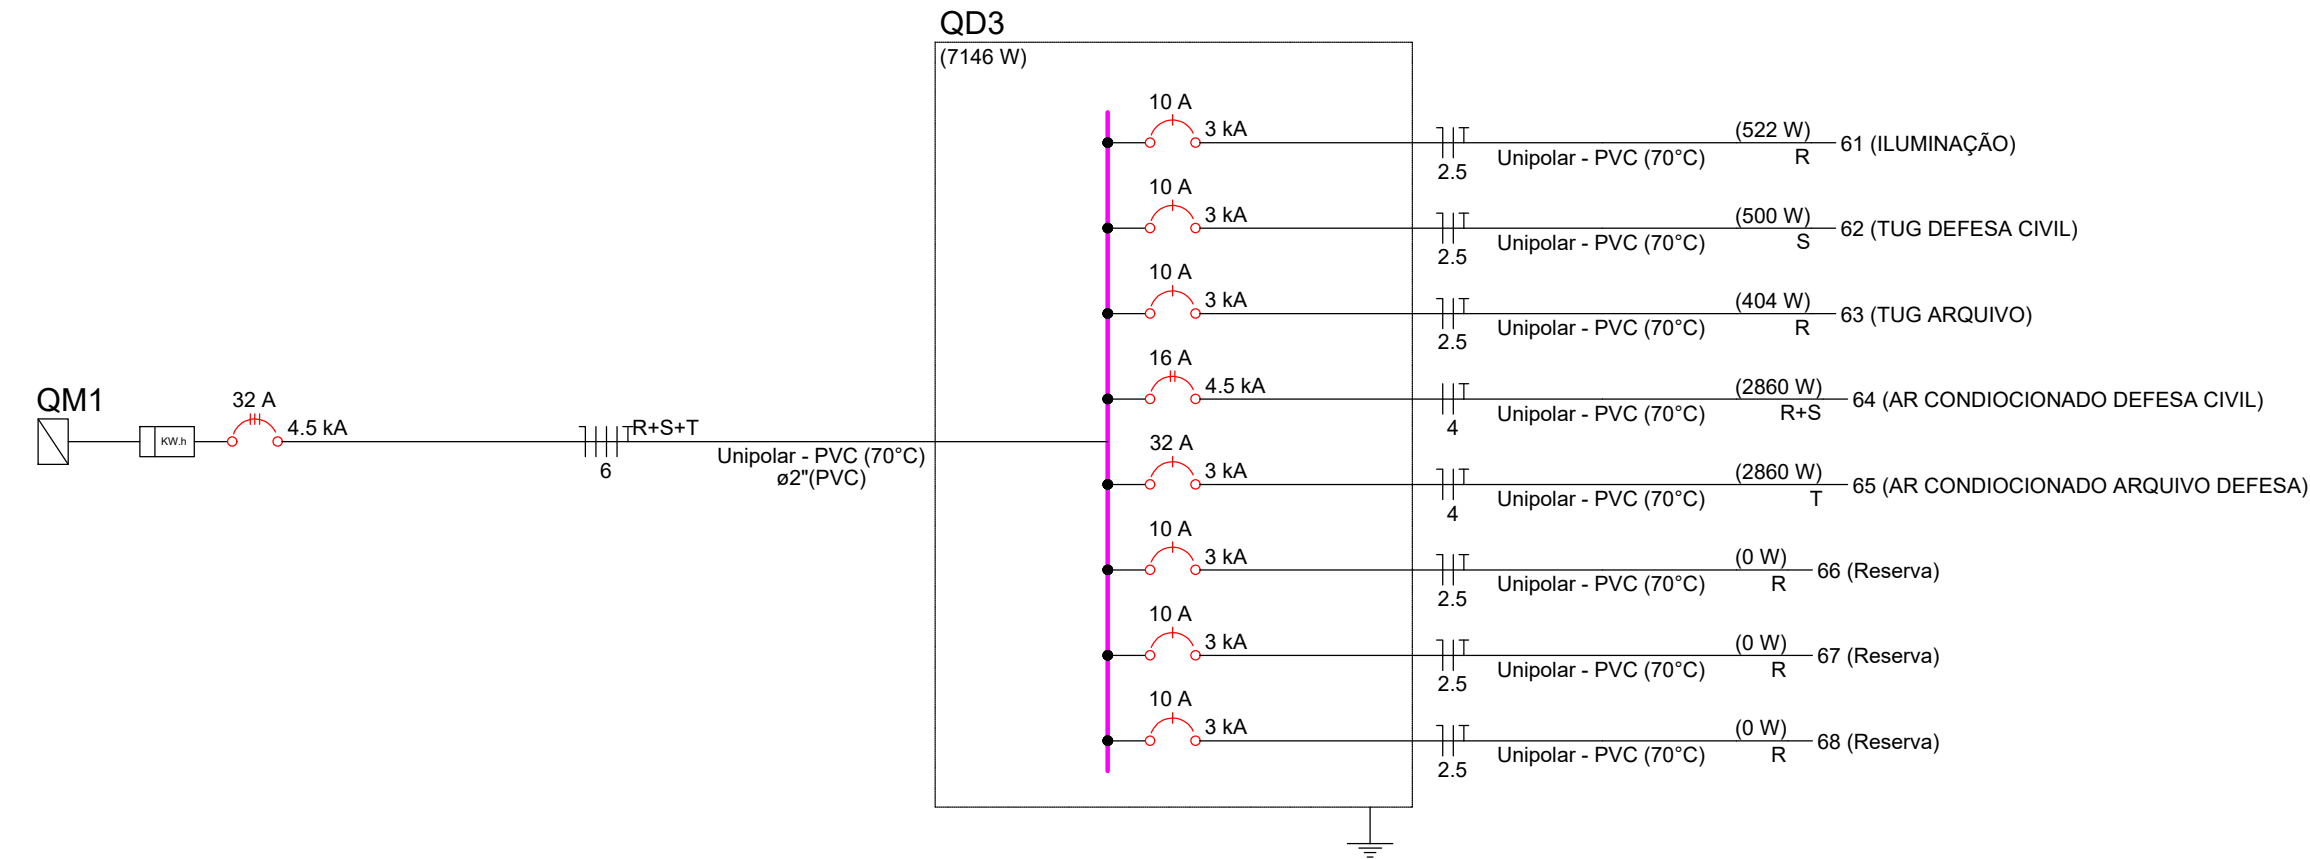


Circuito	Descrição	Esquema	Método de inst.	Tensão (V)	Iluminação (W)		Tomadas (W)		Pot. total. (VA)	Pot. total. (W)	Fases	Pot. - R (W)	Pot. - S (W)	Pot. - T (W)	FCT	FCA	In' (A)	Ip (A)	Seção (mm²)	Ic (A)	Icc (kA)	Disj (A)	dV parc (%)	dV total (%)	Status		
61	ILUMINAÇÃO	F+N+T	B1	127 V	6	12		2	100	2860	522	522	R	522		1,00	1,00	2,2	4,1	2,5	24,0	3	10	0,46	1,13	OK	
62	TUG DEFESA CIVIL	F+N+T	B1	127 V				5			556	500	S		500		1,00	1,00	2,6	4,4	2,5	24,0	3	10	0,23	0,90	OK
63	TUG ARQUIVO	F+N+T	B1	127 V			2	4			449	404	R		404		1,00	1,00	2,6	3,5	2,5	24,0	3	10	0,39	1,06	OK
64	AR CONDICIONADO DEFESA CIVIL	F+F+T	B1	220 V					1	3178	2860	R+S	1430	1430		1,00	1,00	14,4	14,4	4	32,0	4,5	16	0,59	1,26	OK	
65	AR CONDICIONADO ARQUIVO DEFESA	F+N+T	B1	127 V				1	3178	2860	T				2860	1,00	1,00	25,0	25,0	4	32,0	3	32	2,40	3,07	OK	
66	Reserva	F+N+T	B1	127 V					0	0	R					1,00	1,00	0,0	0,0	2,5	24,0	3	10	0,00	0,00	OK	
67	Reserva	F+N+T	B1	127 V					0	0	R					1,00	1,00	0,0	0,0	2,5	24,0	3	10	0,00	0,00	OK	
68	Reserva	F+N+T	B1	127 V					0	0	R					1,00	1,00	0,0	0,0	2,5	24,0	3	10	0,00	0,00	OK	
TOTAL					6	12	2	9	2	7882	7146	R+S+T	2356	1930	2860												


QD3

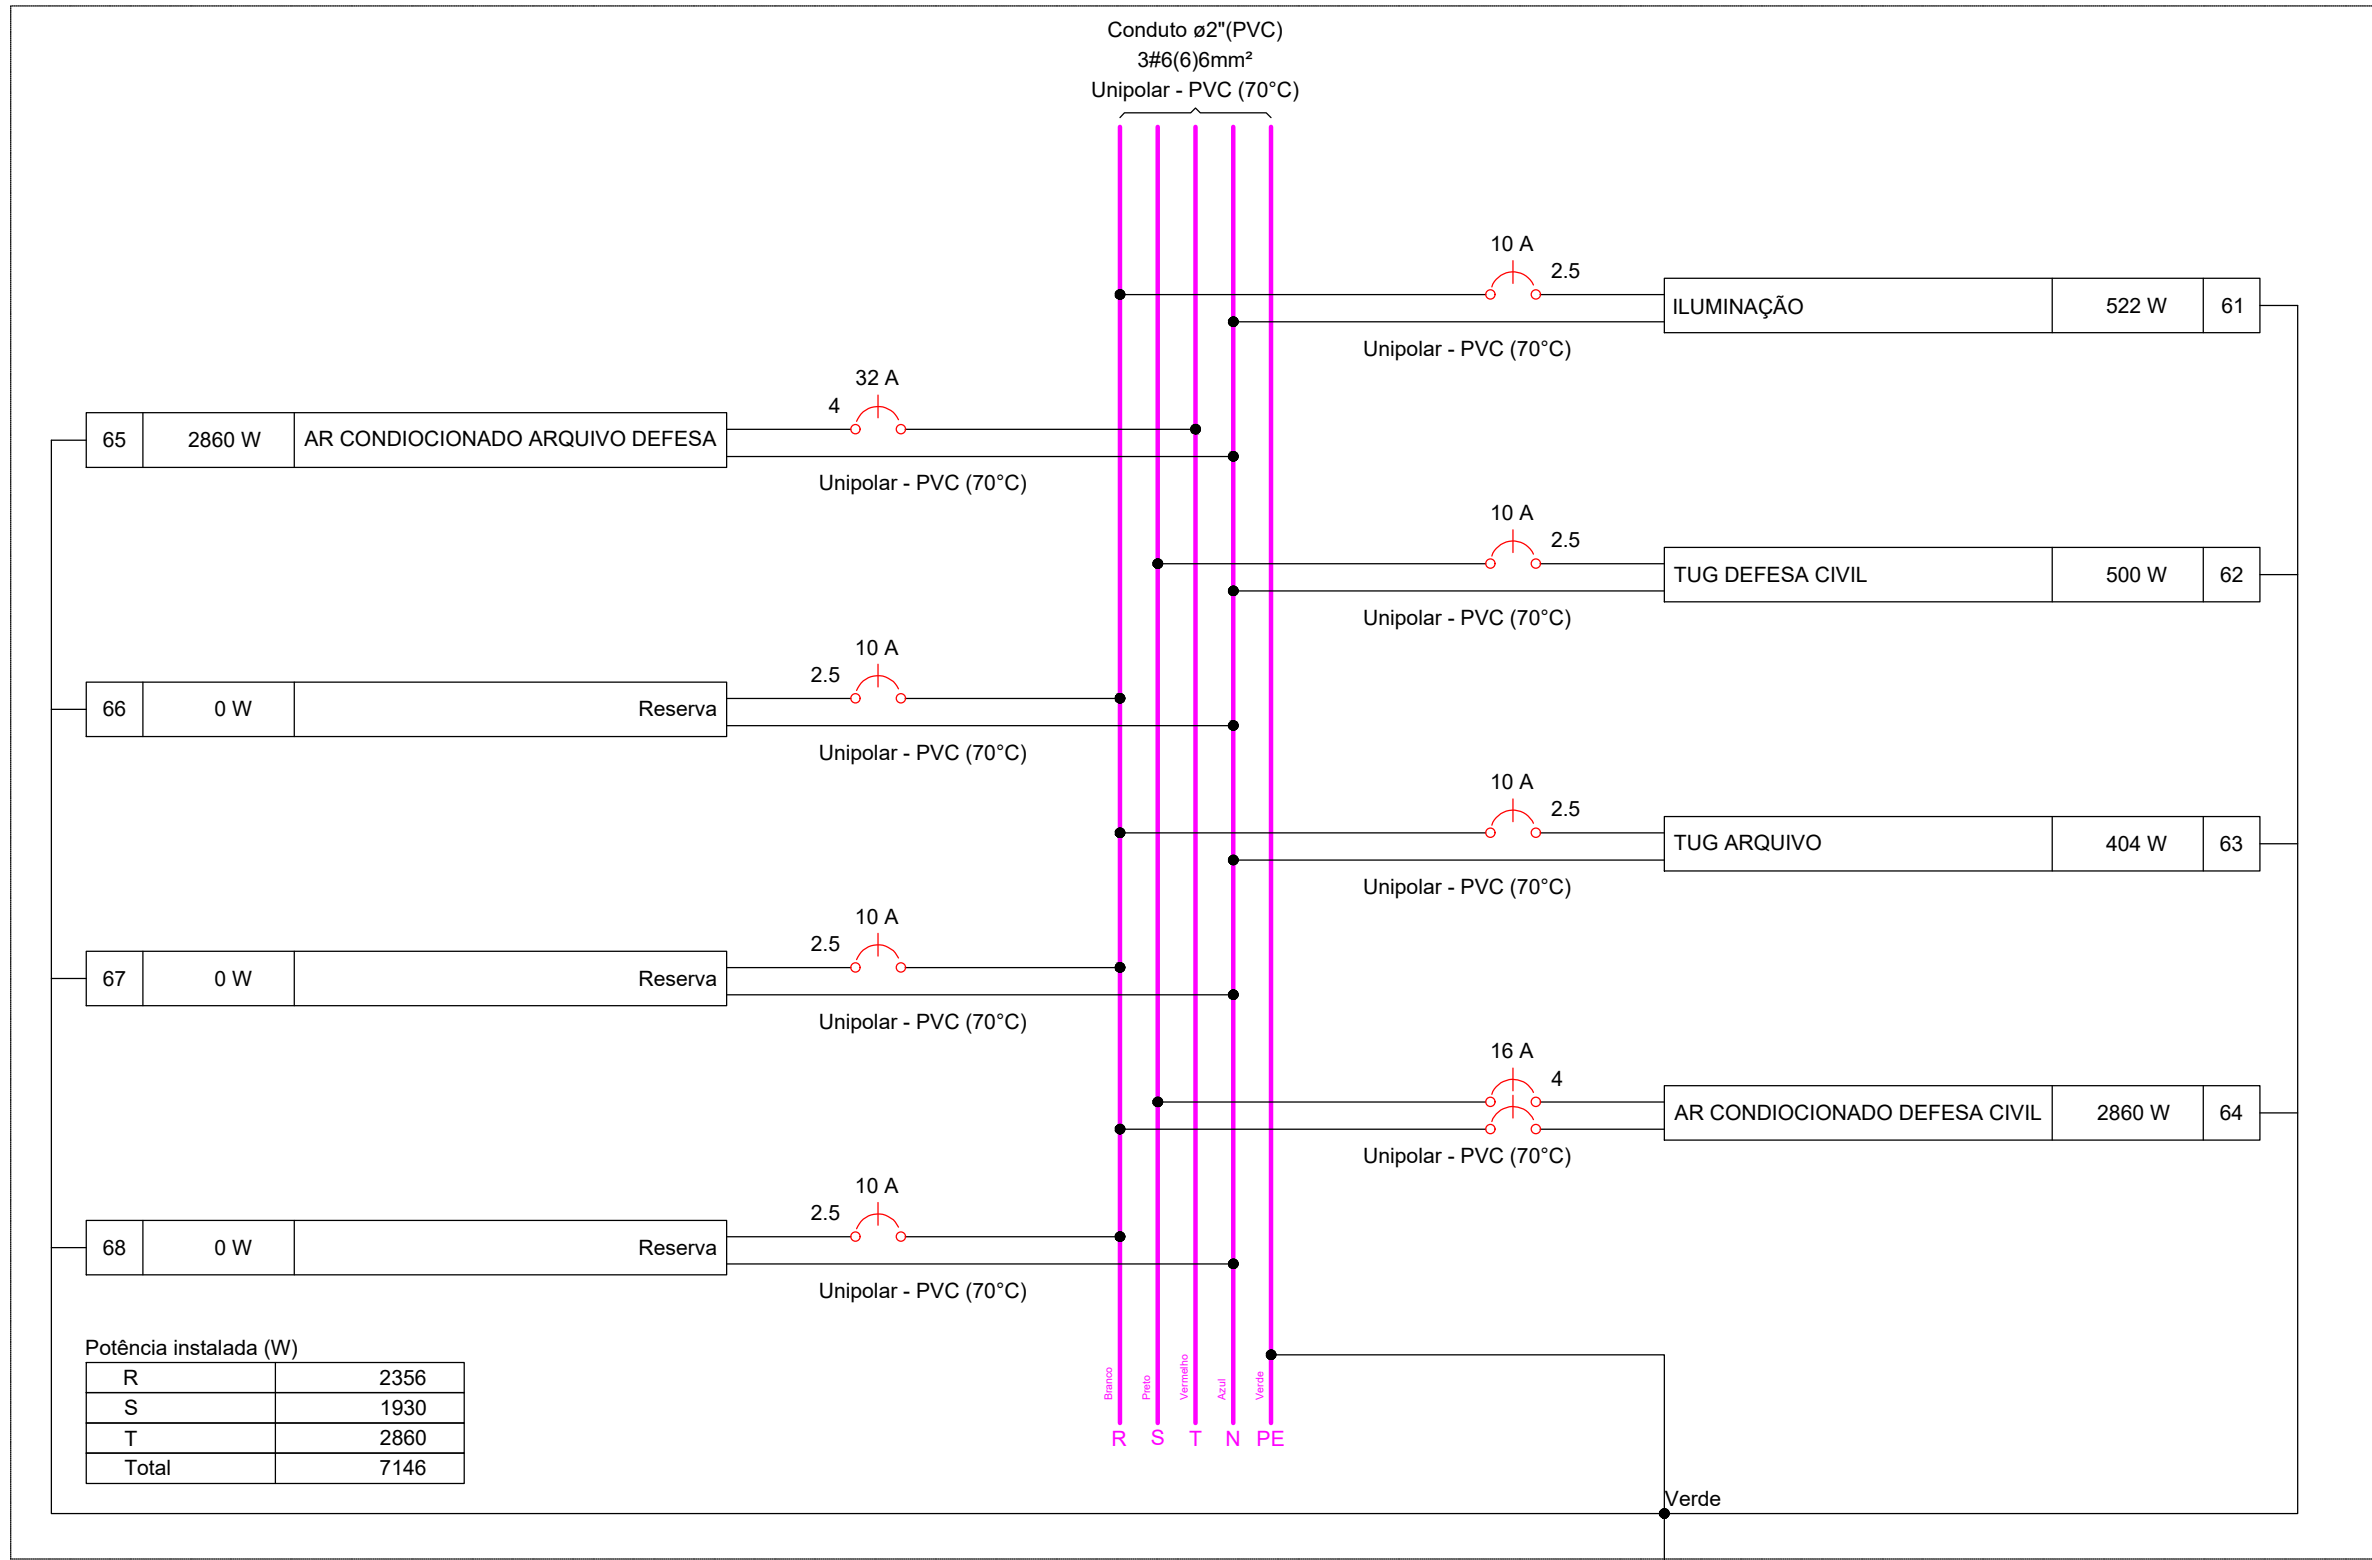

TOTAL 14.14

Quadro de Cargas (QD1) - TERREO

Circuito	Descrição	Esquema	Método de inst.	Tensão (V)	Iluminação (W)		Tomadas (W)								Pot. total. (VA)	Pot. total. (W)	Fases	Pot. - R (W)	Pot. - S (W)	Pot. - T (W)	FCT (%)	In' (A)	Ip (A)	Seção (mm²)	Ic (A)	Icc (kA)	Disj (A)	dV parc (%)	dV total (%)	Status		
					15	36	2	100	130	295	600	1300	1500	2121	2880																	
1	ILUMINAÇÃO GERAL	F+N+T	B1	127 V	7	20										825	825	S		825		1,00	0,80	4,9	6,5	2,5	24,0	3	10	0,93	4,88	OK
2	TUG AUDITÓRIO	F+N+T	B1	127 V			9									1000	900	S		900		1,00	1,00	4,4	7,9	2,5	24,0	3	10	0,50	4,45	OK
3	ILUMINAÇÃO DE EMERGENCIA	F+N+T	B1	127 V			6									13	12	R	12		1,00	1,00	0,1	0,1	2,5	24,0	3	10	0,01	3,96	OK	
4	TUG AUDITÓRIO	F+N+T	B1	127 V							2					1333	1200	R	1200		1,00	0,80	13,1	10,5	6	41,0	3	16	0,71	4,65	OK	
5	TUE 1500W AUDITORIO	F+F+T	B1	220 V									1			1500	1500	R+S	750	750		1,00	0,80	8,5	6,8	2,5	24,0	4,5	10	0,69	4,63	OK
6	TUE 1500W AUDITORIO	F+F+T	B1	220 V										1		1500	1500	R+S	750	750		1,00	0,80	8,5	6,8	2,5	24,0	4,5	10	0,81	4,76	OK
7	PROJETO AUDITORIO	F+N+T	B1	127 V				1								328	295	R	295		1,00	1,00	2,6	2,6	2,5	24,0	3	10	0,37	4,31	OK	
8	AR CONDICIONADO AUDITORIO	F+F+T	B1	220 V											1	3200	2880	R+T	1440		1,00	1,00	14,5	14,5	6	41,0	4,5	16	0,75	4,70	OK	
9	AR CONDICIONADO AUDITORIO	F+F+T	B1	220 V											1	2357	2121	S+T		1061		1,00	1,00	10,7	10,7	4	32,0	4,5	16	0,71	4,65	OK
10	AR CONDICIONADO AUDITORIO	F+F+T	B1	220 V											1	2357	2121	S+T		1061	1061	1,00	1,00	10,7	10,7	4	32,0	4,5	16	0,42	3,46	OK
11	AR CONDICIONADO CAMARIM	F+F+T	B1	220 V								1				1444	1300	R+S	650	650		1,00	1,00	6,6	6,6	4	32,0	4,5	10	0,30	4,25	OK
12	TUG BANHEIRO AUDITORIO	F+N+T	B1	127 V				2								1333	1200	R	1200		1,00	1,00	10,5	10,5	6	41,0	3	16	1,21	4,95	OK	
13	VENTOKIT WC AUDITORIO	F+N+T	B1	127 V												488	390	R	390		1,00	1,00	3,8	3,8	2,5	24,0	3	10	0,83	4,78	OK	
14	TUG WC PCD AUDITORIO	F+N+T	B1	127 V				3				1				667	600	R	600		1,00	1,00	5,2	5,2	4	32,0	3	10	0,94	4,89	OK	
15	Reserva	F+N+T	B1	127 V												0	0	R			1,00	1,00	0,0	0,0	2,5	24,0	3	10	0,00	0,00	OK	
16	Reserva	F+N+T	B1	127 V												0	0	R			1,00	1,00	0,0	0,0	2,5	24,0	3	10	0,00	0,00	OK	
17	Reserva	F+N+T	B1	127 V												0	0	R			1,00	1,00	0,0	0,0	2,5	24,0	3	10	0,00	0,00	OK	
18	Reserva	F+N+T	B1	127 V												0	0	R			1,00	1,00	0,0	0,0	2,5	24,0	3	10	0,00	0,00	OK	
TOTAL																0	0	R+S+T	7287	5996	3561	1,00	1,00	0,0	0,0	2,5	24,0	3	10	0,00	0,00	OK

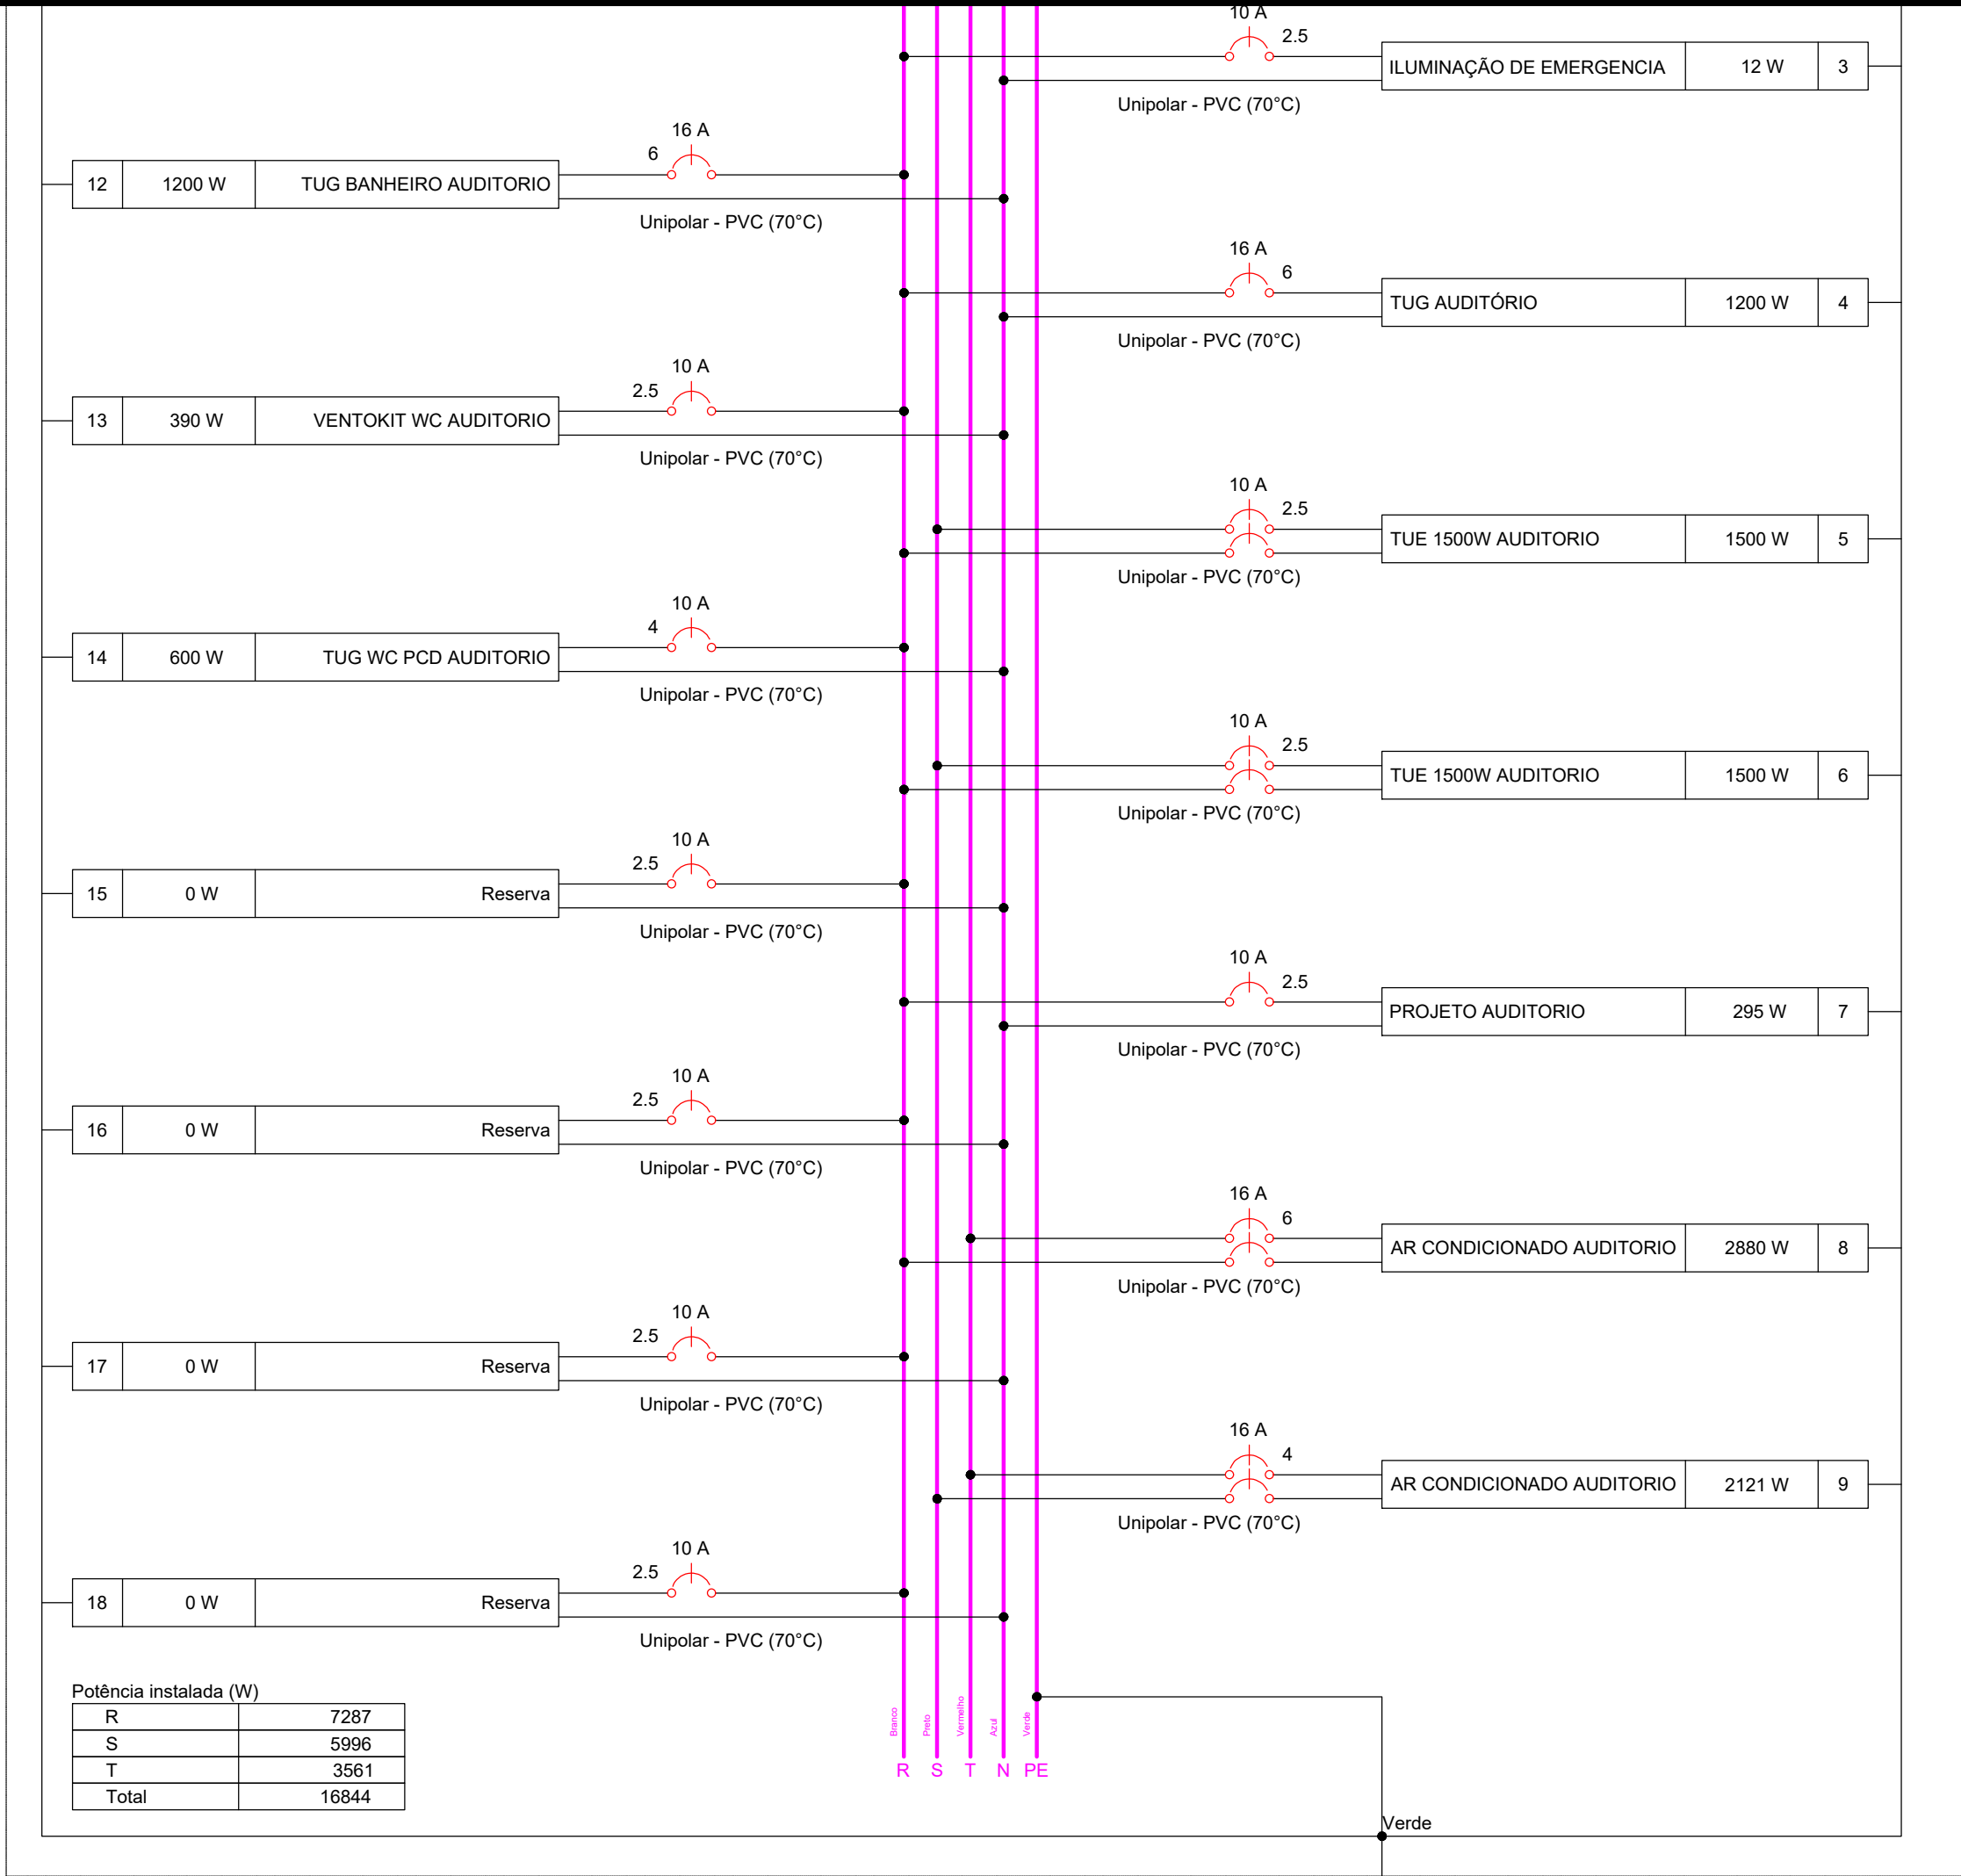

Potência instalada (W)	
R	7287
S	5996
T	3561
Total	16844



PREFEITURA MUNICIPAL DE PORTO MURTINHO

REVITALIZAÇÃO DA ASSISTÊNCIA SOCIAL

LOCAL
R. DR COSTA MARQUES COM A RUA JOÃO PESSOA, 608, CENTRO, PORTO MURTINHO - MS

RESPONSÁVEL TÉCNICO PI PROJETO
FÁBIO MARQUES RIBEIRO
CREA nº 15.276/MS

PREFEITO
NELSON CINTRA RIBEIRO
CNPJ 03.107.539/0001-32

PROJETO DE INSTALAÇÕES ELÉTRICAS

CONTEÚDO
QUADRO MULTIFILAR E UNIFILAR

FOLHA
6/7

ESCALA
Como indicado

DATA
JANEIRO/2024

CONVÊNIO
00000/0

COORDENADAS
21°41'54,86"S
57°53'11,87"O