


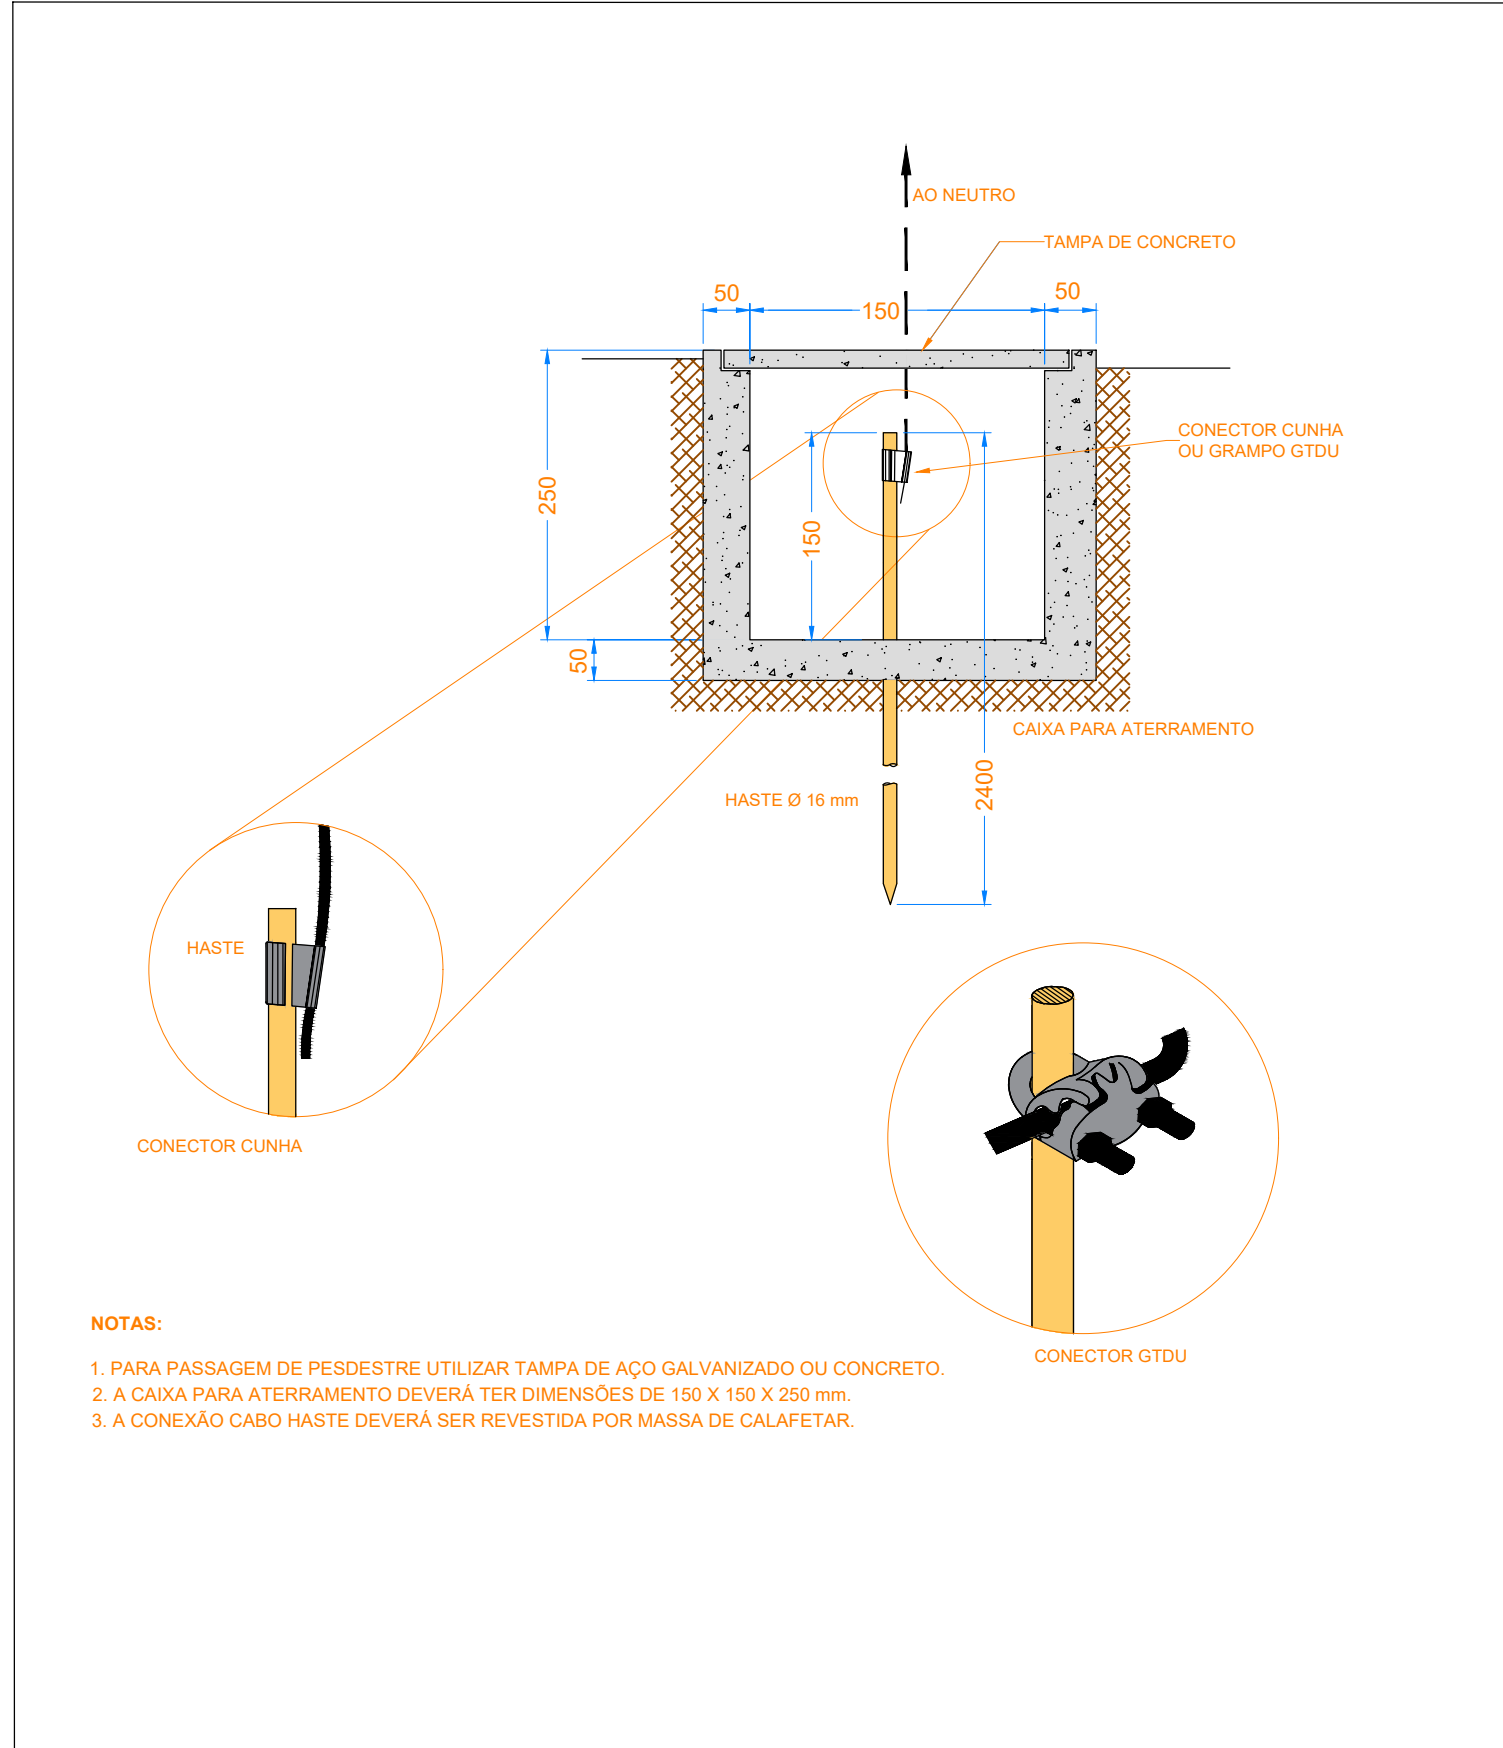


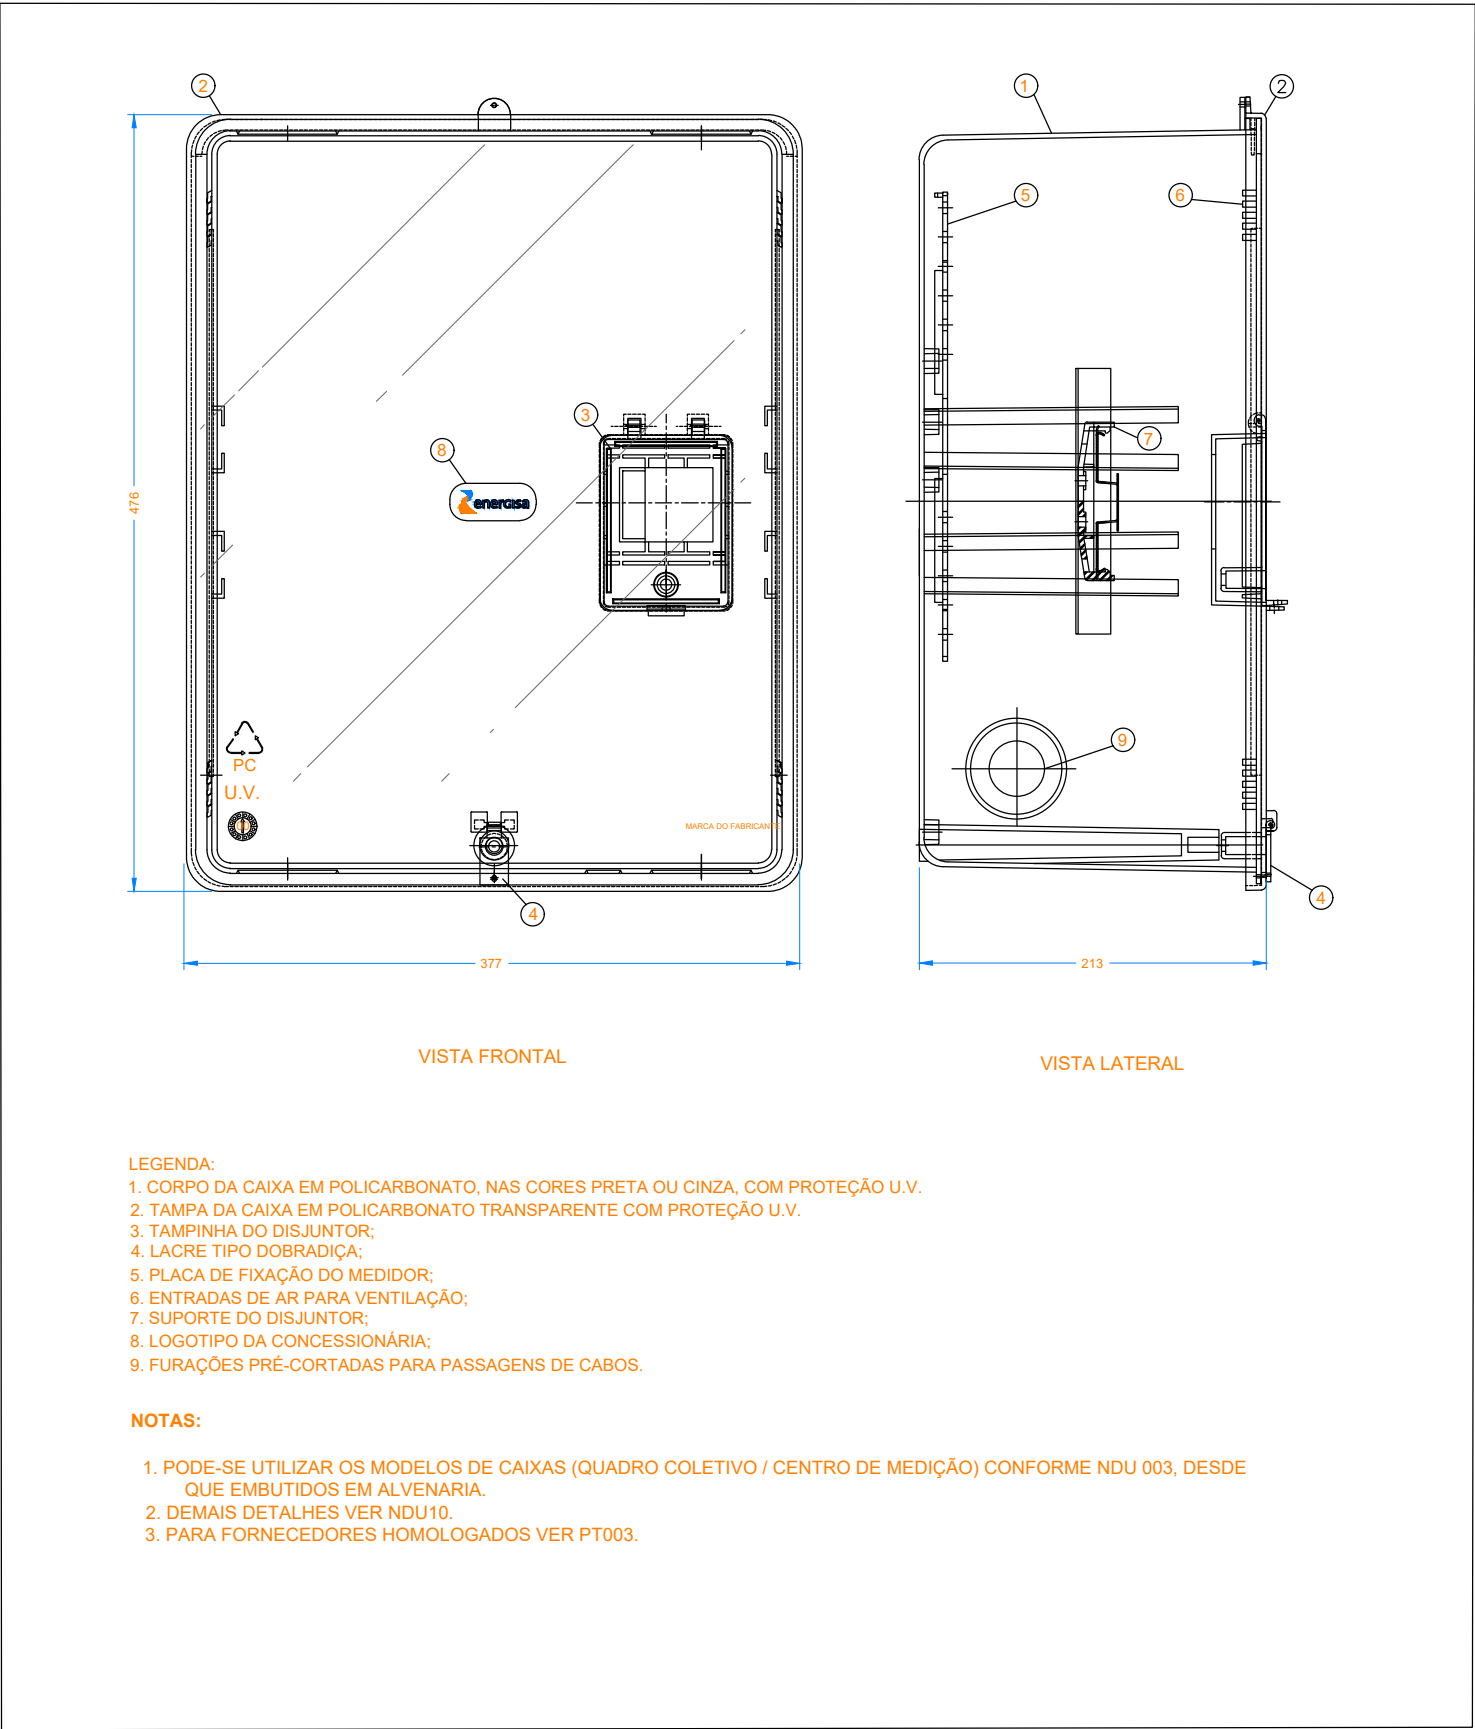


CAIXA DE INSPEÇÃO E ATERRAMENTO

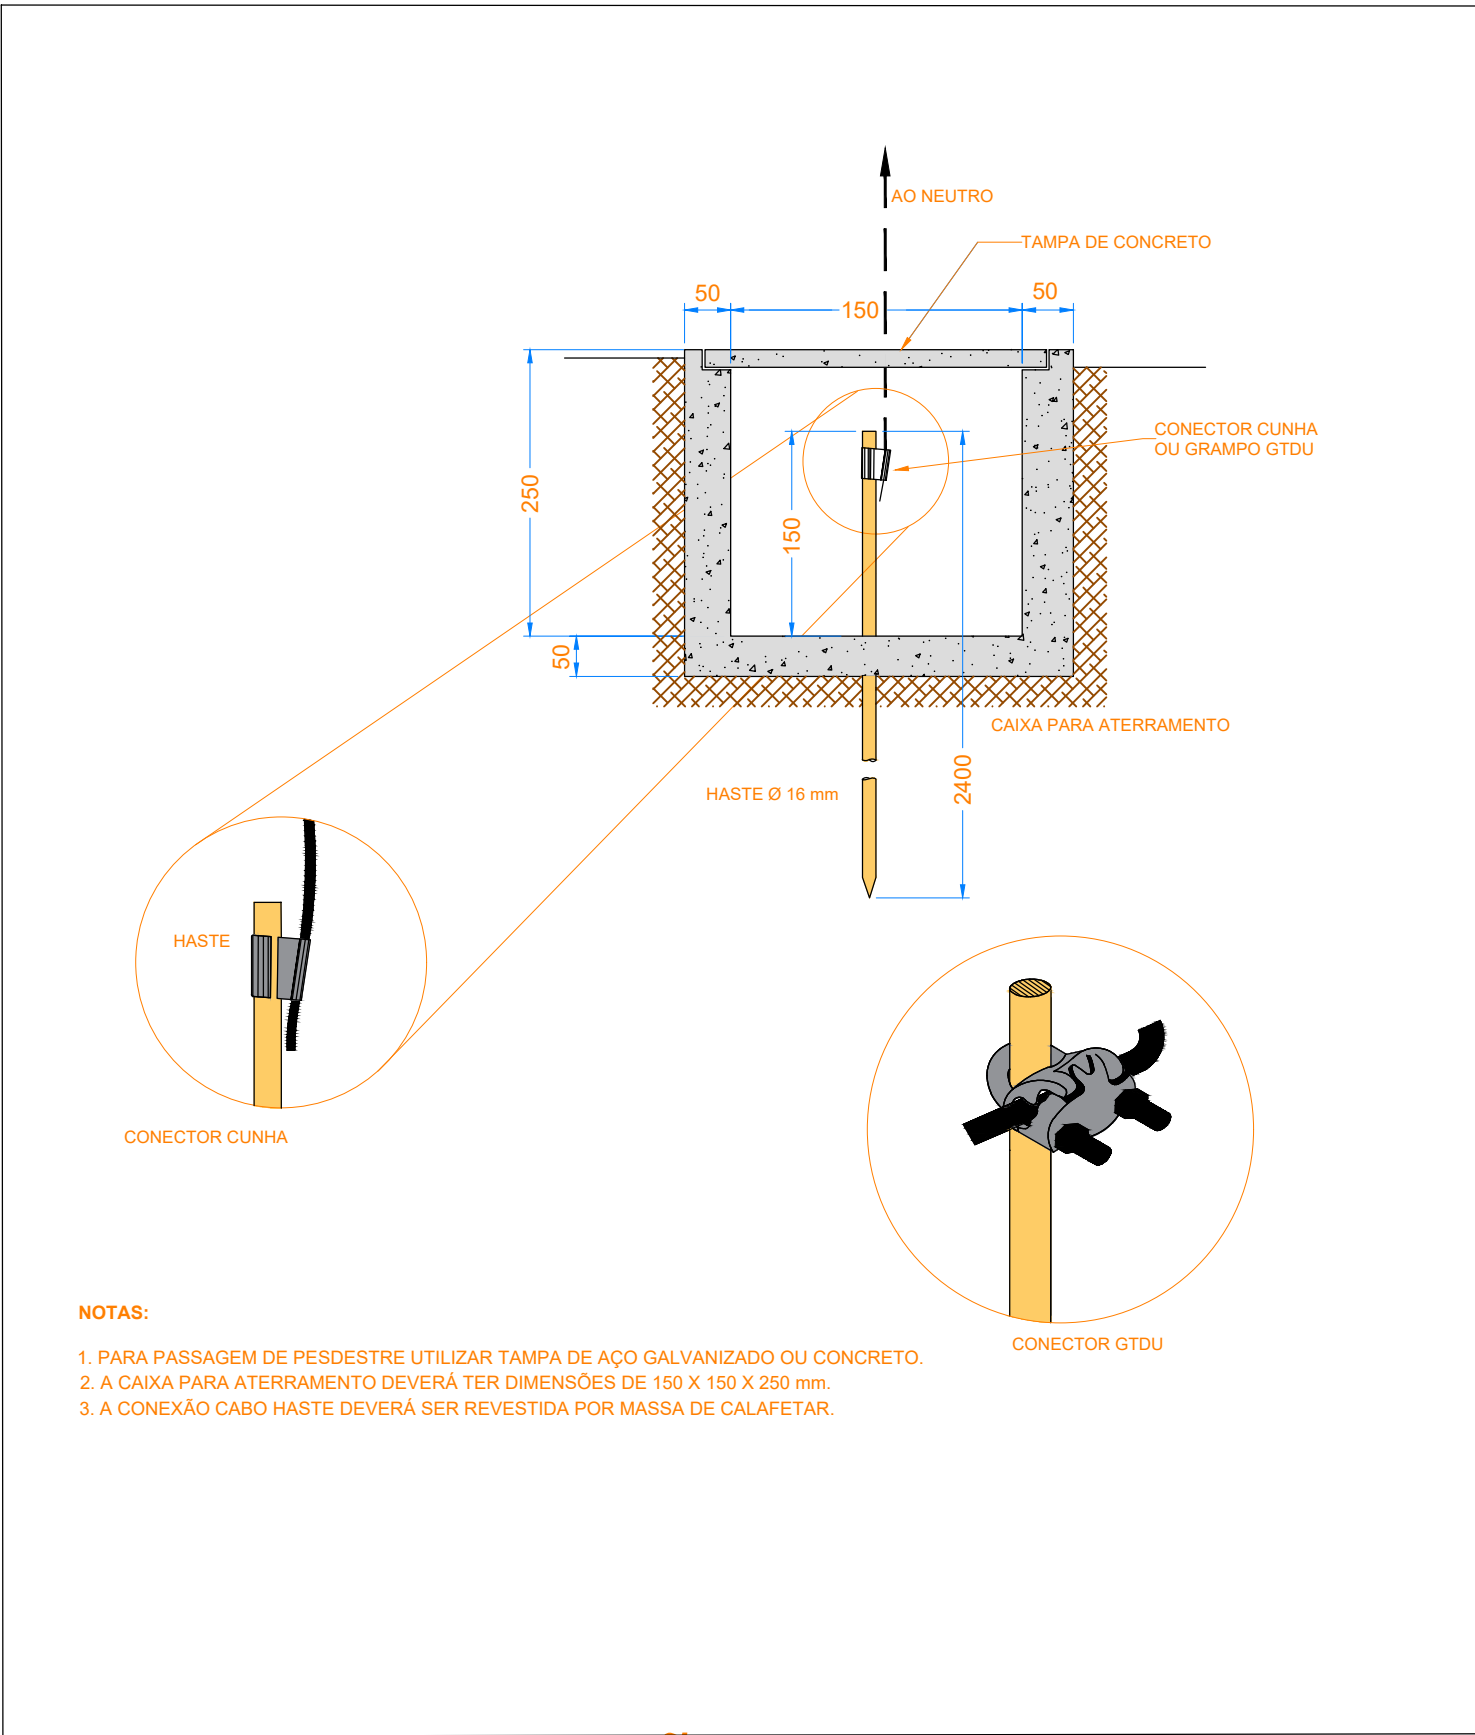

CAIXA DE MEDIÇÃO EM POLICARBONATO POLIFÁSICA COM TAMPA RETA
DISJUNTOR INSTALADO À DIREITA

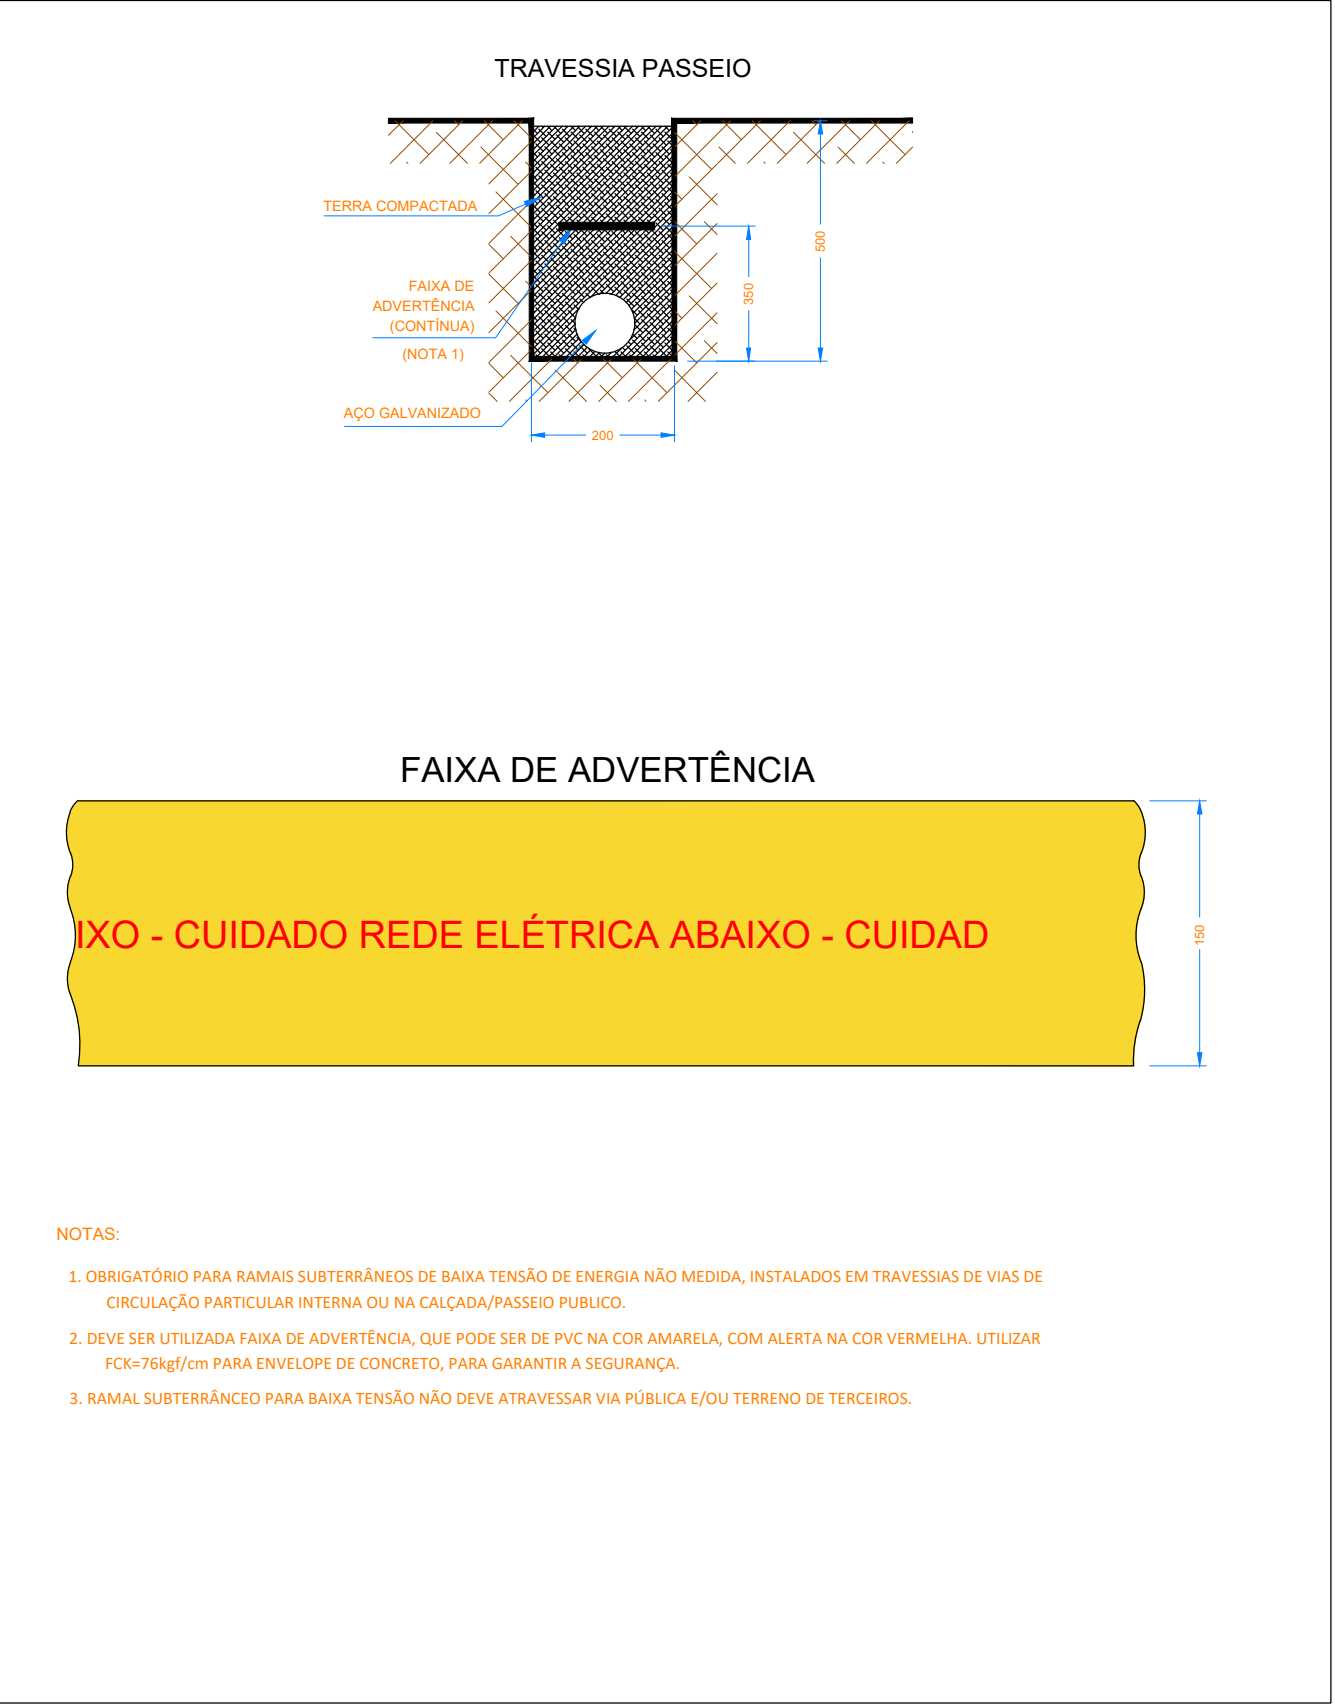

CAIXA DE INSPEÇÃO E ATERRAMENTO

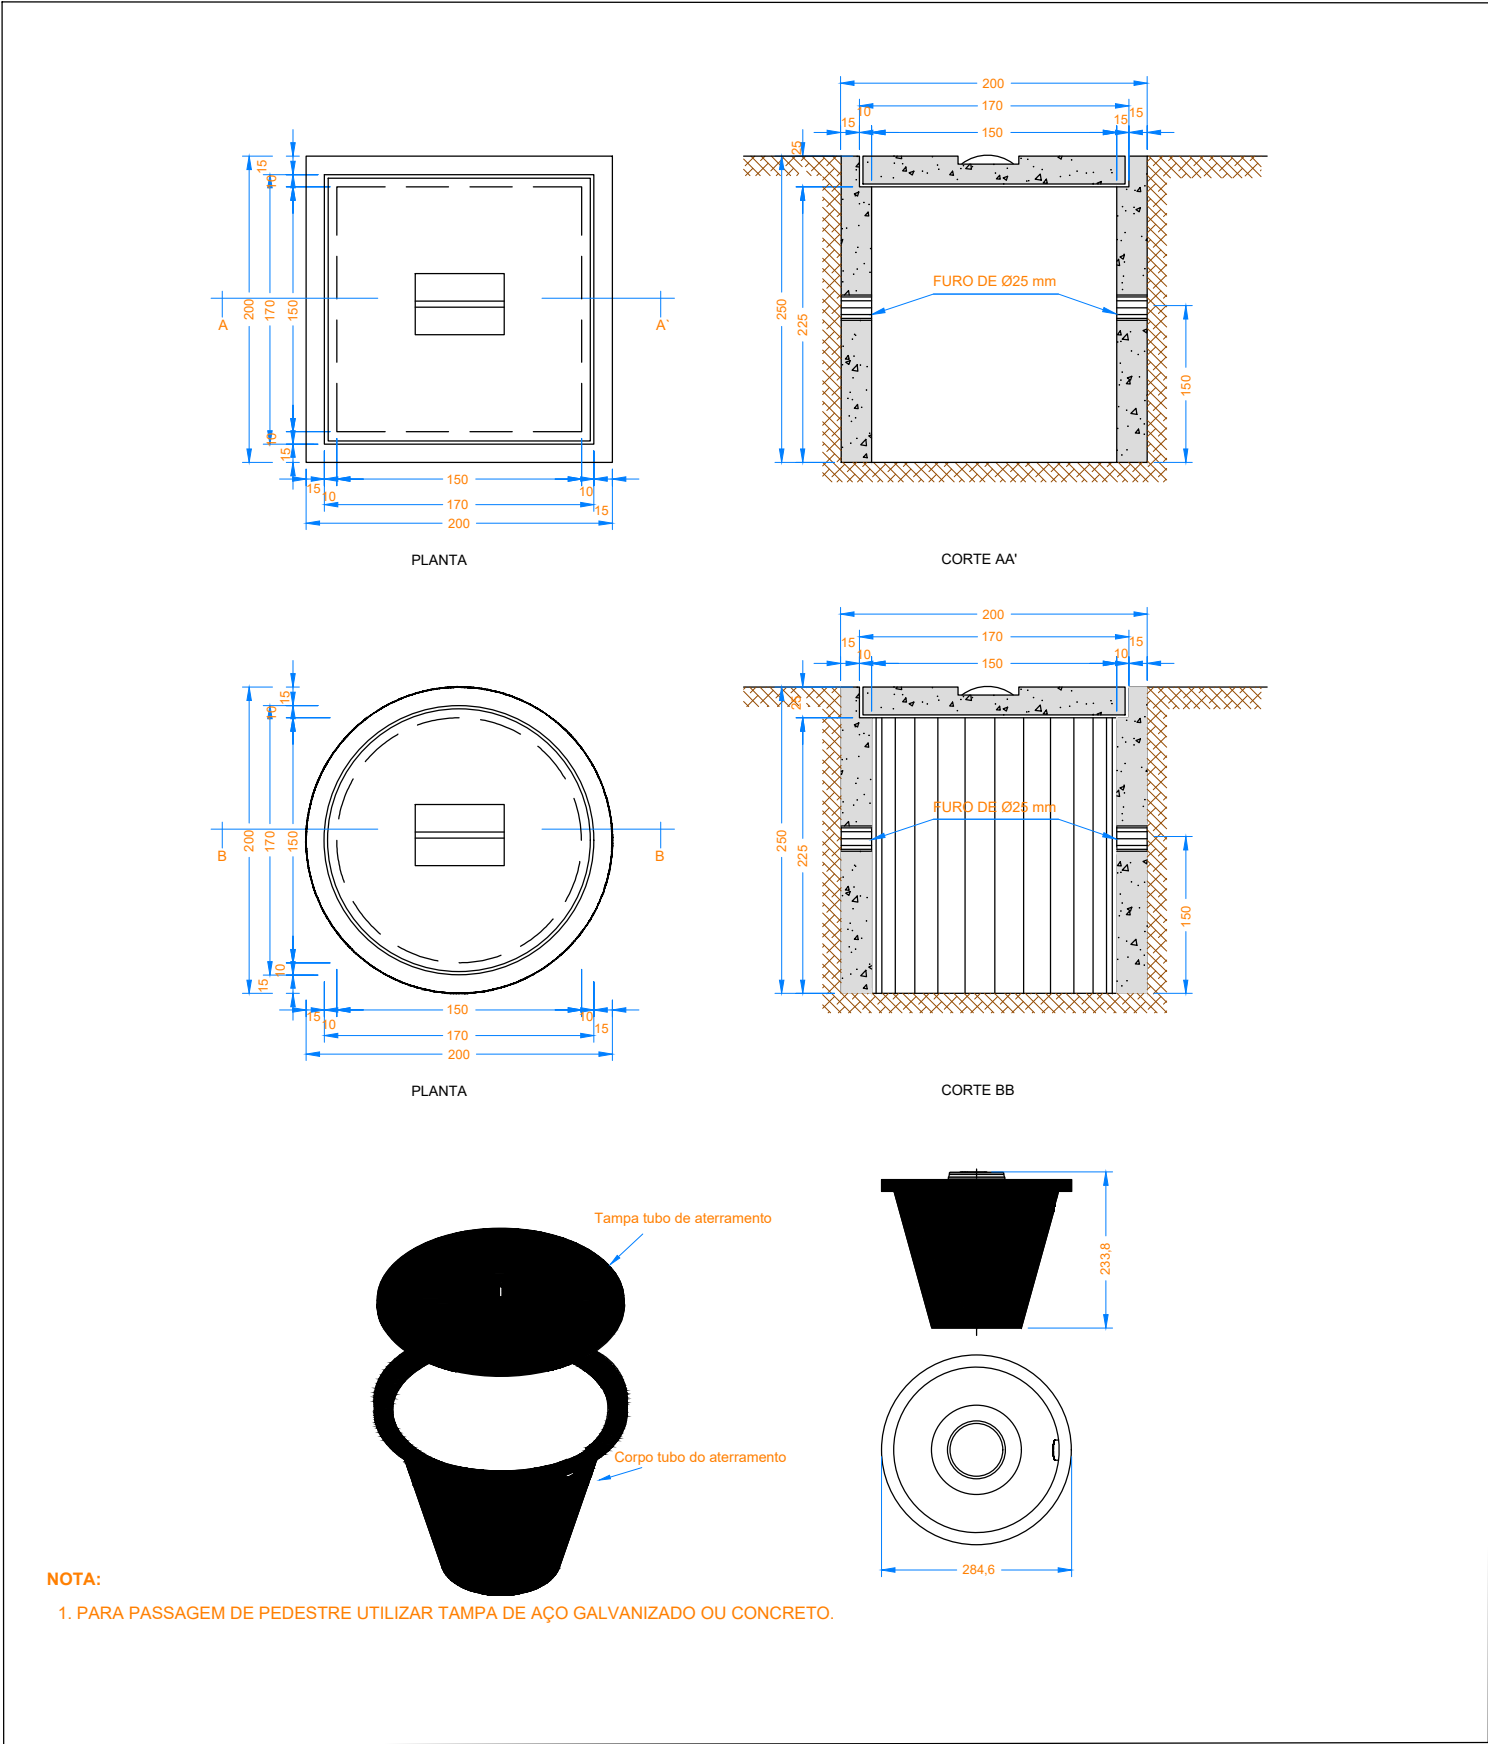

CAIXA DE ATERRAMENTO

APROVAÇÃO	
PREFEITURA MUNICIPAL DE PORTO MURTINHO	
OBRA REVITALIZAÇÃO DA ASSISTÊNCIA SOCIAL	
LOCAL R. DR COSTA MARQUES COM A RUA JOÃO PESSOA, 608, CENTRO, PORTO MURTINHO - MS	ÁREA CONSTRUIDA 7,59,11 m² ÁREA DO TERRENO 1494,03 m²
RESPONSÁVEL TÉCNICO DO PROJETO FÁBIO MARQUES RIBEIRO CREA nº 15.276/MS	PREFEITO NELSON CINTRA RIBEIRO CNPJ 03.107.539/0001-32
DISCIPLINA PROJETO DE INSTALAÇÕES ELÉTRICAS	
CONTEÚDO DETALHES	FOLHA 7/7
ESCALA Como indicado	DATA JANEIRO/2024
CONVÊNIO 00000/0	COORDENADAS 21°41'54.86"S 57°53'11.87"E