


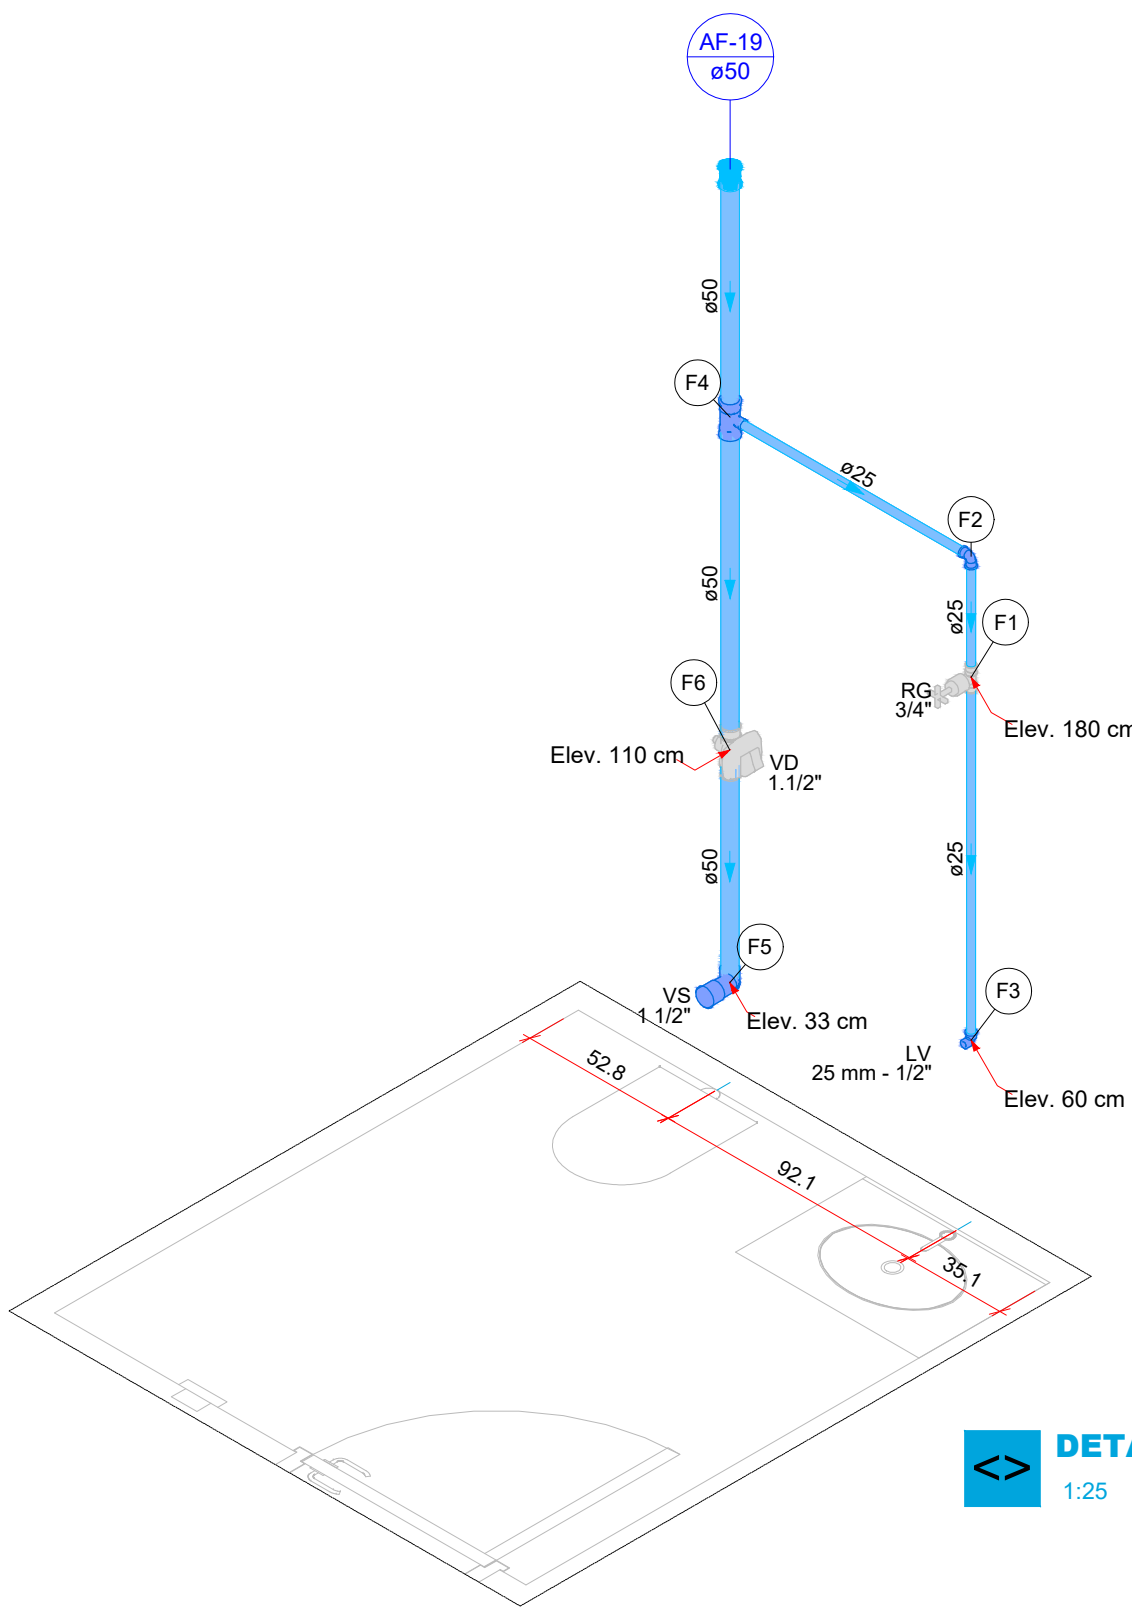


Legenda de peças - TÉRREO		
F1	Metais	
	Registro de gaveta c/ canopla cromada 3/4"	1pc
	PVC rígido soldável	
	Adapt sold.curto c/bolsa-rosca p registro 25 mm - 3/4"	2pc
F2	PVC rígido soldável	
	Joelho 90° soldável 25 mm	1pc
F3	Aparelho	
	Torneira de lavatório 25 mm - 1/2"	1pc
	PVC Acessórios	
	Engate flexível plástico 1/2 - 30cm	1pc
F4	PVC soldável azul c/ bucha latão	
	Joelho de redução 90° soldável com bucha de latão 25 mm - 1/2"	1pc
	PVC rígido soldável	
F5	Tê de redução 90 soldável 50 mm - 25 mm	1pc
	Aparelho	
	Vaso Sanitário p/ Válvula de Descarga de 1 1/2" 40mm - 1 1/2"	1pc
F6	Metais	
	Válvula de descarga baixa pressão 1.1/2"	1pc
	PVC Acessórios	
	Bolsa de ligação p/ vaso sanitário 1.1/2"	1pc
	Tubo de descarga VDE. 38 mm	1pc
	Tubo de ligação latão cromado c/ canopla p/ vaso Sa. 38 mm	1pc
F6	PVC rígido soldável	
	Adapt sold.curto c/bolsa-rosca p registro 50 mm - 1.1/2"	1pc


DETALHE H12
1:25

Legenda de peças - TÉRREO		
F1	Metais	
	Registro de gaveta c/ canopla cromada 3/4"	1pc
	PVC rígido soldável	
	Adapt sold.curto c/bolsa-rosca p registro 25 mm - 3/4"	2pc
F2	Aparelho	
	Torneira de lavatório 25 mm - 1/2"	1pc
	PVC Acessórios	
	Engate flexível plástico 1/2 - 30cm	1pc
F3	PVC soldável azul c/ bucha latão	
	Joelho de redução 90° soldável com bucha de latão 25 mm - 1/2"	1pc
	PVC rígido soldável	
F4	Aparelho	
	Vaso Sanitário p/ Válvula de Descarga de 1 1/2" 40mm - 1 1/2"	1pc
F4	Metais	
	Válvula de descarga baixa pressão 1.1/2"	1pc
	PVC Acessórios	
	Bolsa de ligação p/ vaso sanitário 1.1/2"	1pc
	Tubo de descarga VDE. 38 mm	1pc
	Tubo de ligação latão cromado c/ canopla p/ vaso Sa. 38 mm	1pc
F4	PVC rígido soldável	
	Adapt sold.curto c/bolsa-rosca p registro 50 mm - 1.1/2"	1pc


DETALHE TÉRREO - Hidráulico
1:25

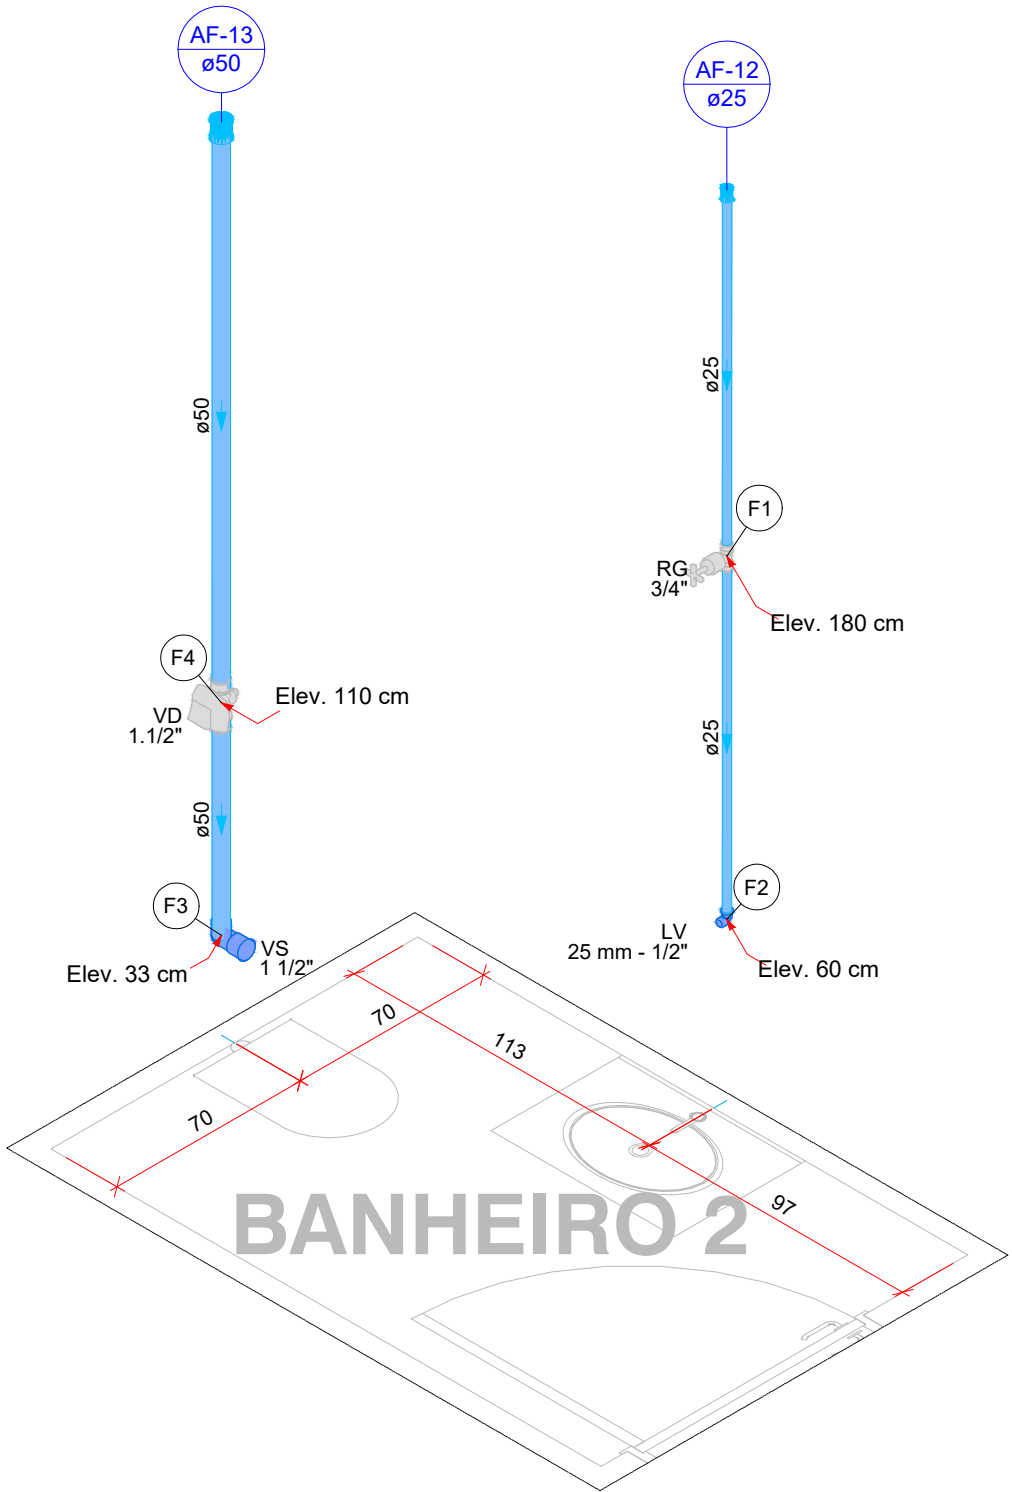

Legenda de peças - TÉRREO		
F1	Aparelho	
	Vaso Sanitário p/ Válvula de Descarga de 1 1/2" 40mm - 1 1/2"	1pc
	Metais	
	Válvula de descarga baixa pressão 1.1/2"	1pc
F2	PVC Acessórios	
	Bolsa de ligação p/ vaso sanitário 1.1/2"	1pc
	Tubo de descarga VDE. 38 mm	1pc
	Tubo de ligação latão cromado c/ canopla p/ vaso Sa. 38 mm	1pc
F3	PVC rígido soldável	
	Adapt sold.curto c/bolsa-rosca p registro 50 mm - 1.1/2"	1pc
F4	Metais	
	Registro de gaveta c/ canopla cromada 3/4"	1pc
	PVC rígido soldável	
	Adapt sold.curto c/bolsa-rosca p registro 25 mm - 3/4"	2pc
F5	Aparelho	
	Torneira de lavatório 25 mm - 1/2"	1pc
	PVC Acessórios	
	Engate flexível plástico 1/2 - 30cm	1pc
F6	PVC soldável azul c/ bucha latão	
	Joelho de redução 90° soldável com bucha de latão 25 mm - 1/2"	1pc

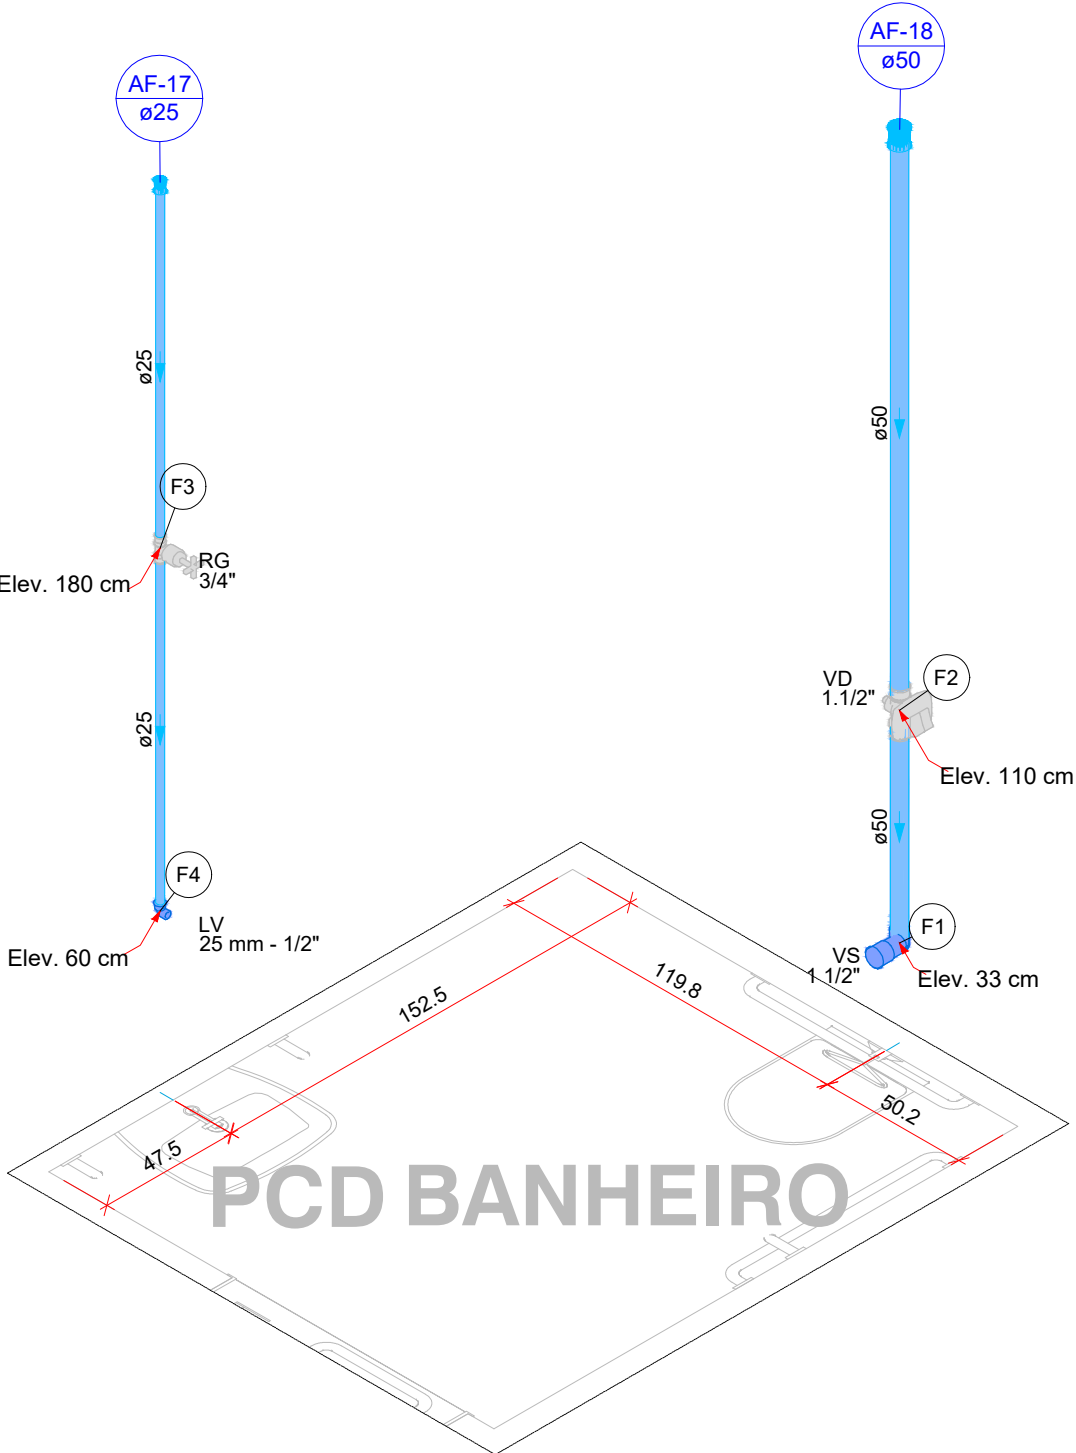

DETALHE H11
1:25

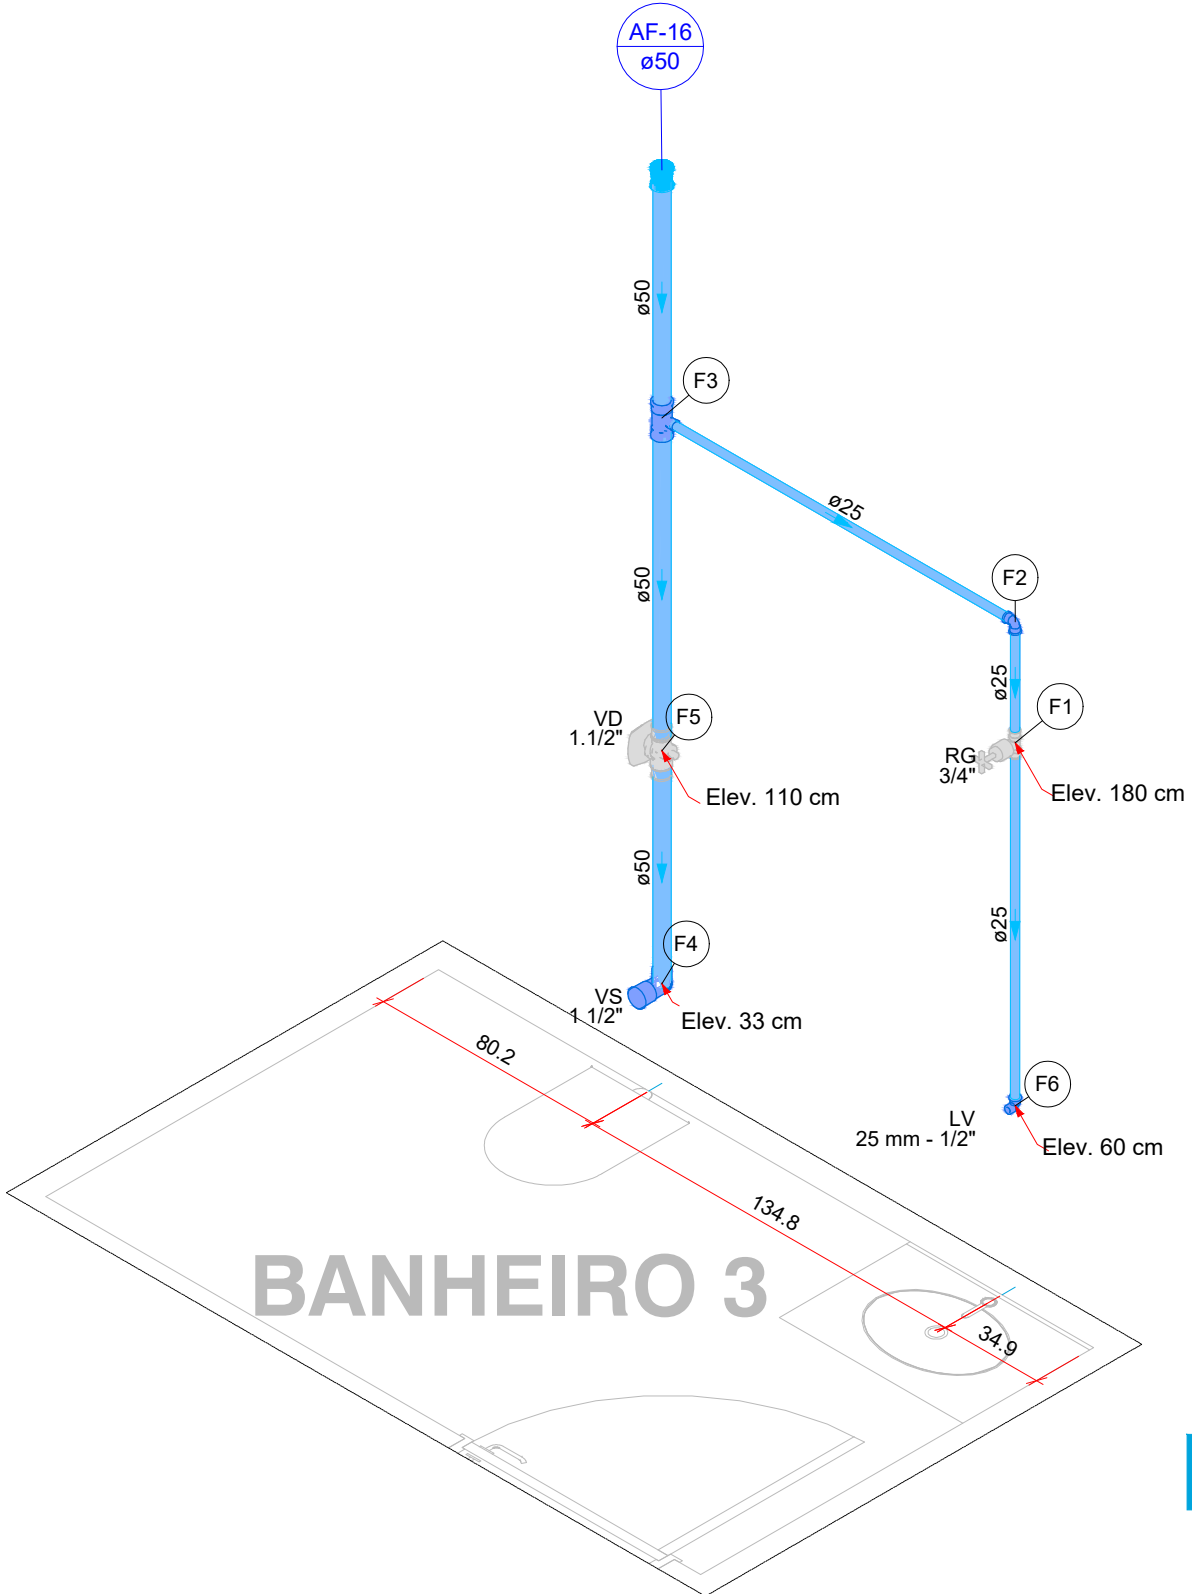

Legenda de peças - TÉRREO		
F1	Metais	
	Registro de gaveta c/ canopla cromada 3/4"	1pc
	PVC rígido soldável	
	Adapt sold.curto c/bolsa-rosca p registro 25 mm - 3/4"	2pc
F2	PVC rígido soldável	
	Joelho 90° soldável 25 mm	1pc
F3	PVC rígido soldável	
	Tê de redução 90 soldável 50 mm - 25 mm	1pc
F4	Aparelho	
	Vaso Sanitário p/ Válvula de Descarga de 1 1/2" 40mm - 1 1/2"	1pc
F5	Metais	
	Válvula de descarga baixa pressão 1.1/2"	1pc
	PVC Acessórios	
	Bolsa de ligação p/ vaso sanitário 1.1/2"	1pc
	Tubo de descarga VDE. 38 mm	1pc
	Tubo de ligação latão cromado c/ canopla p/ vaso Sa. 38 mm	1pc
F6	PVC rígido soldável	
	Adapt sold.curto c/bolsa-rosca p registro 50 mm - 1.1/2"	1pc
F6	Aparelho	
	Torneira de lavatório 25 mm - 1/2"	1pc
	PVC Acessórios	
	Engate flexível plástico 1/2 - 30cm	1pc
	PVC soldável azul c/ bucha latão	
	Joelho de redução 90° soldável com bucha de latão 25 mm - 1/2"	1pc

DETALHE TÉRREO - Hidráulico
1:25



PREFEITURA MUNICIPAL DE PORTO MURTINHO

OBRA
REVITALIZAÇÃO DA ASSISTÊNCIA SOCIAL

LOCAL
R. DR COSTA MARQUES COM A RUA JOÃO PESSOA, 608, CENTRO, PORTO MURTINHO - MS

RESPONSÁVEL TÉCNICO P/ PROJETO
FÁBIO MARQUES RIBEIRO
CREA nº 15.276/MS

PREFEITO
NELSON CINTRA RIBEIRO
CNPJ 03.107.539/0001-32

DISCIPLINA
PROJETO DE INSTALAÇÕES HIDROSSANITÁRIAS

CONTEÚDO
DETALHES HIDRO

FOLHA
2/3

ESCALA
Como indicado

DATA
JANEIRO/2024

CONVÊNIO
00000/0

COORDENADAS
21°41'54.86"S
57°53'11.87"O