

1 PLANTA BAIXA PROPOSTA FINAL

1 : 250



3 ISO QUADRA DE VOLÊI

CERCAMENTO
H=3,00M

ACESSO

TRAVE
FUTSAL

MASTRO

TRAVE
FUTSAL


MASTRO

CERCAMENTO
H=1,50M


ACESSO




AREIA FINA + CAL

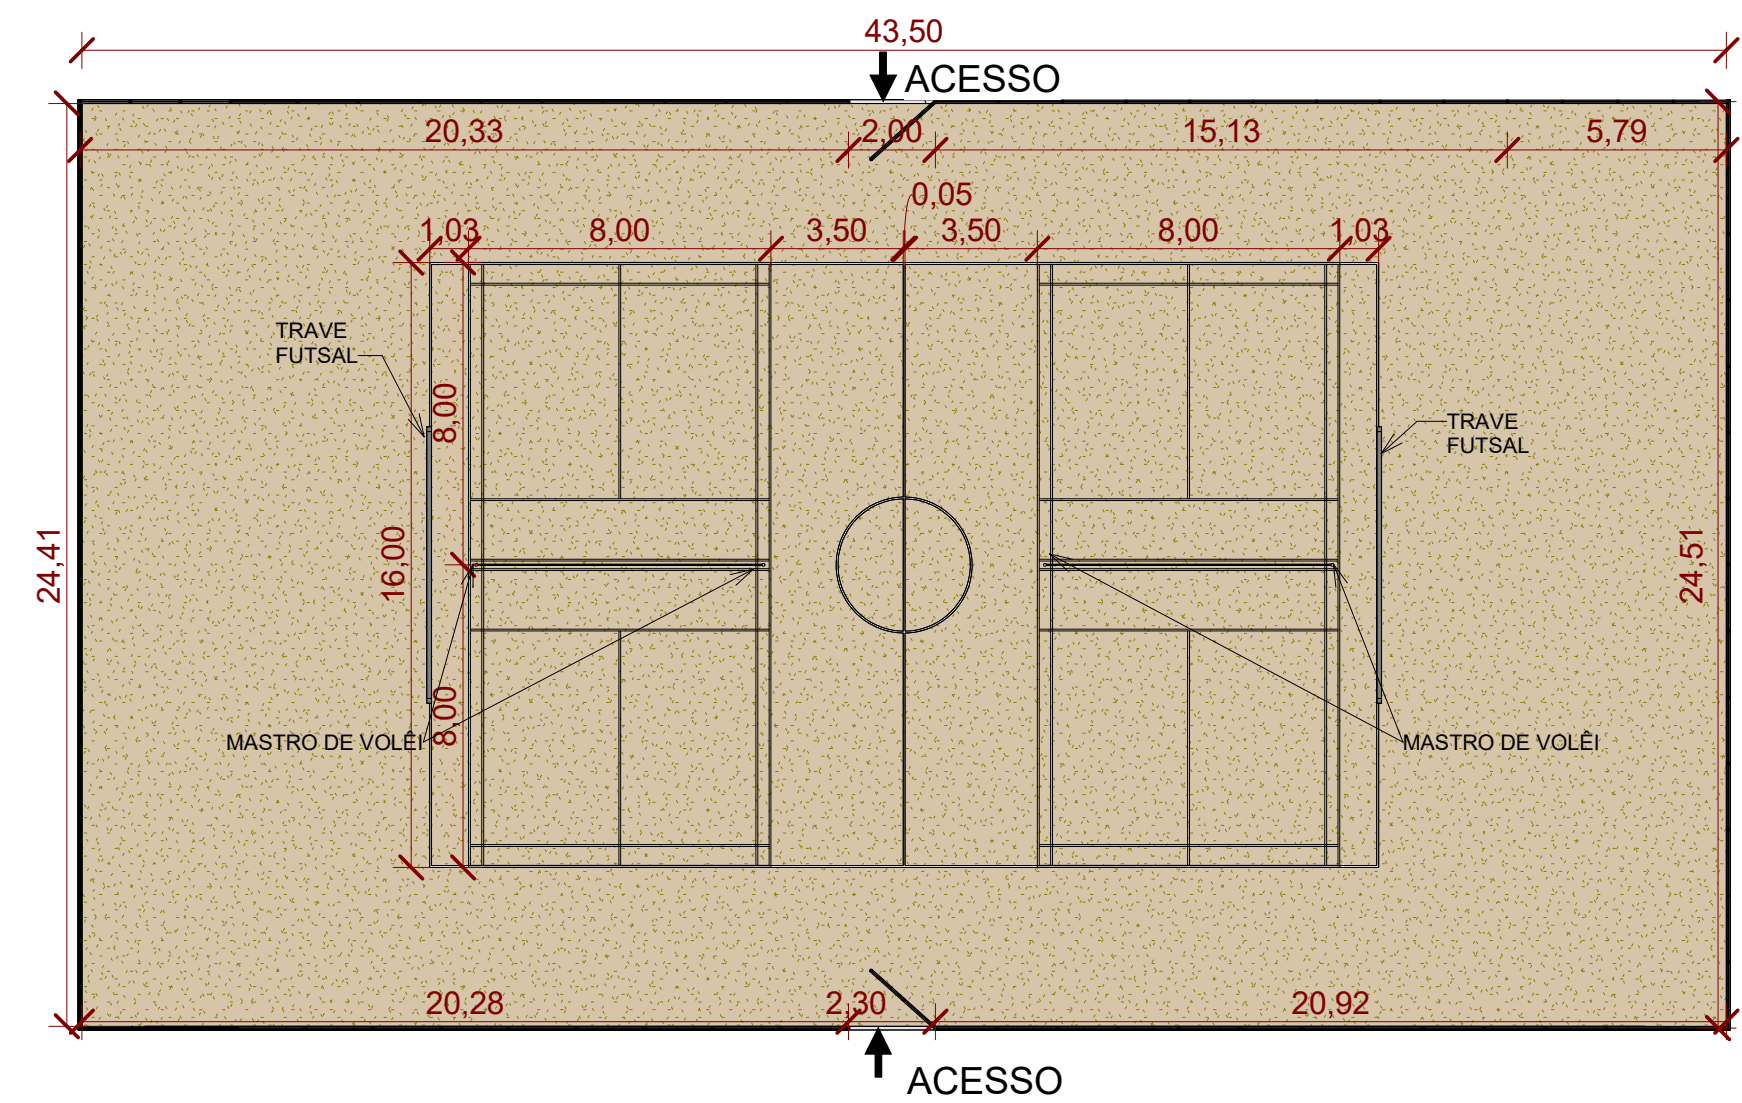

2 DET. QUADRA DE VÔLEI
1 : 200

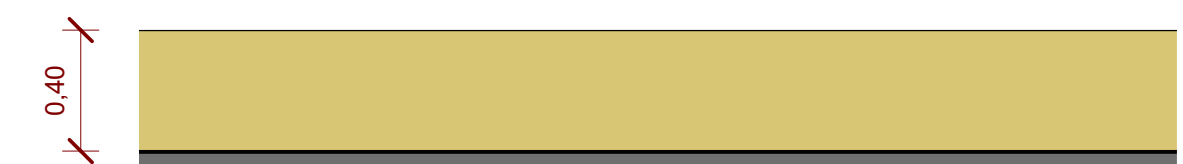

5 DET. MURETA
1 : 25

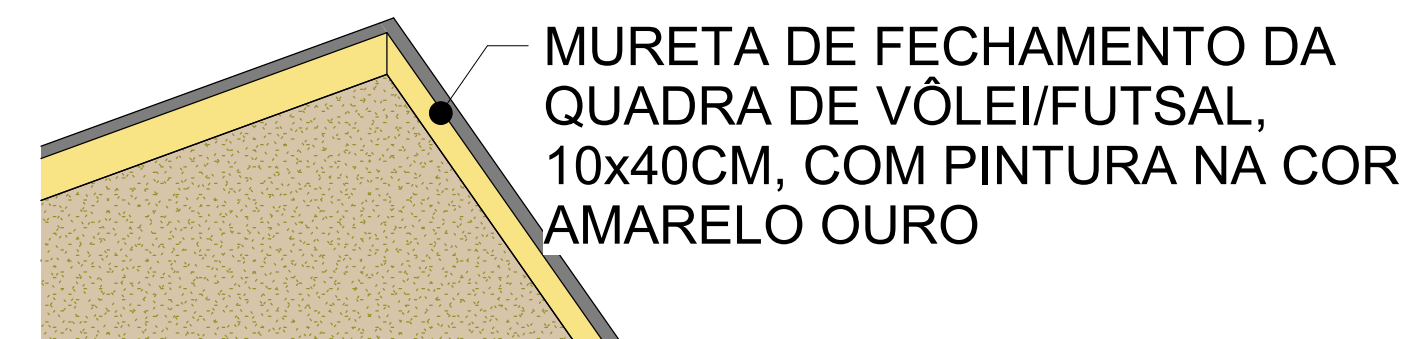

4 ISO MURETA

APROVAÇÃO	PREFEITURA MUNICIPAL DE PORTO MURTINHO SETOR DE APROVAÇÃO DE PROJETOS PROJETO APROVADO ANALISTA: PAULO HENRIQUE DOMINGUES CAPRIATA:0498226212 8 Assinado de forma digital por PAULO HENRIQUE DOMINGUES CAPRIATA:0498226212 Dados: 2026.10.01 08:53:57 -04'00'
-----------	---



PREFEITURA MUNICIPAL DE PORTO MURTINHO

OBRAS	REVITALIZAÇÃO DA PRAÇA FLORESTAL
LOCAL	R. BONIFÁCIO GOMES C/ BR 267, S/N, PORTO MURTINHO, MS
RESPONSÁVEL TÉCNICO DO PROJETO	FÁBIO MARQUES RIBEIRO
CREA nº	15.276/MS
Assinado de forma digital por FÁBIO MARQUES RIBEIRO	Dados: 2026.08.07 10:28:23 -04'00'
PREFEITO	NELSON CINTRA RIBEIRO
CNPJ nº	03.107.539/0001-32
Assinado de forma digital por NELSON CINTRA RIBEIRO	Dados: 2026.08.11 16:52:33 -04'00'

DISCIPLINA	PROJETO ARQUITETÔNICO
CONTEÚDO	PLANTA PROPOSTA FINAL E DETALHAMENTO
ESCALA	Como indicado
DATA	AGOSTO/2026
FOLHA	02/04
COORDENADAS	21°41'51.34"S 57°52'48.85"O