




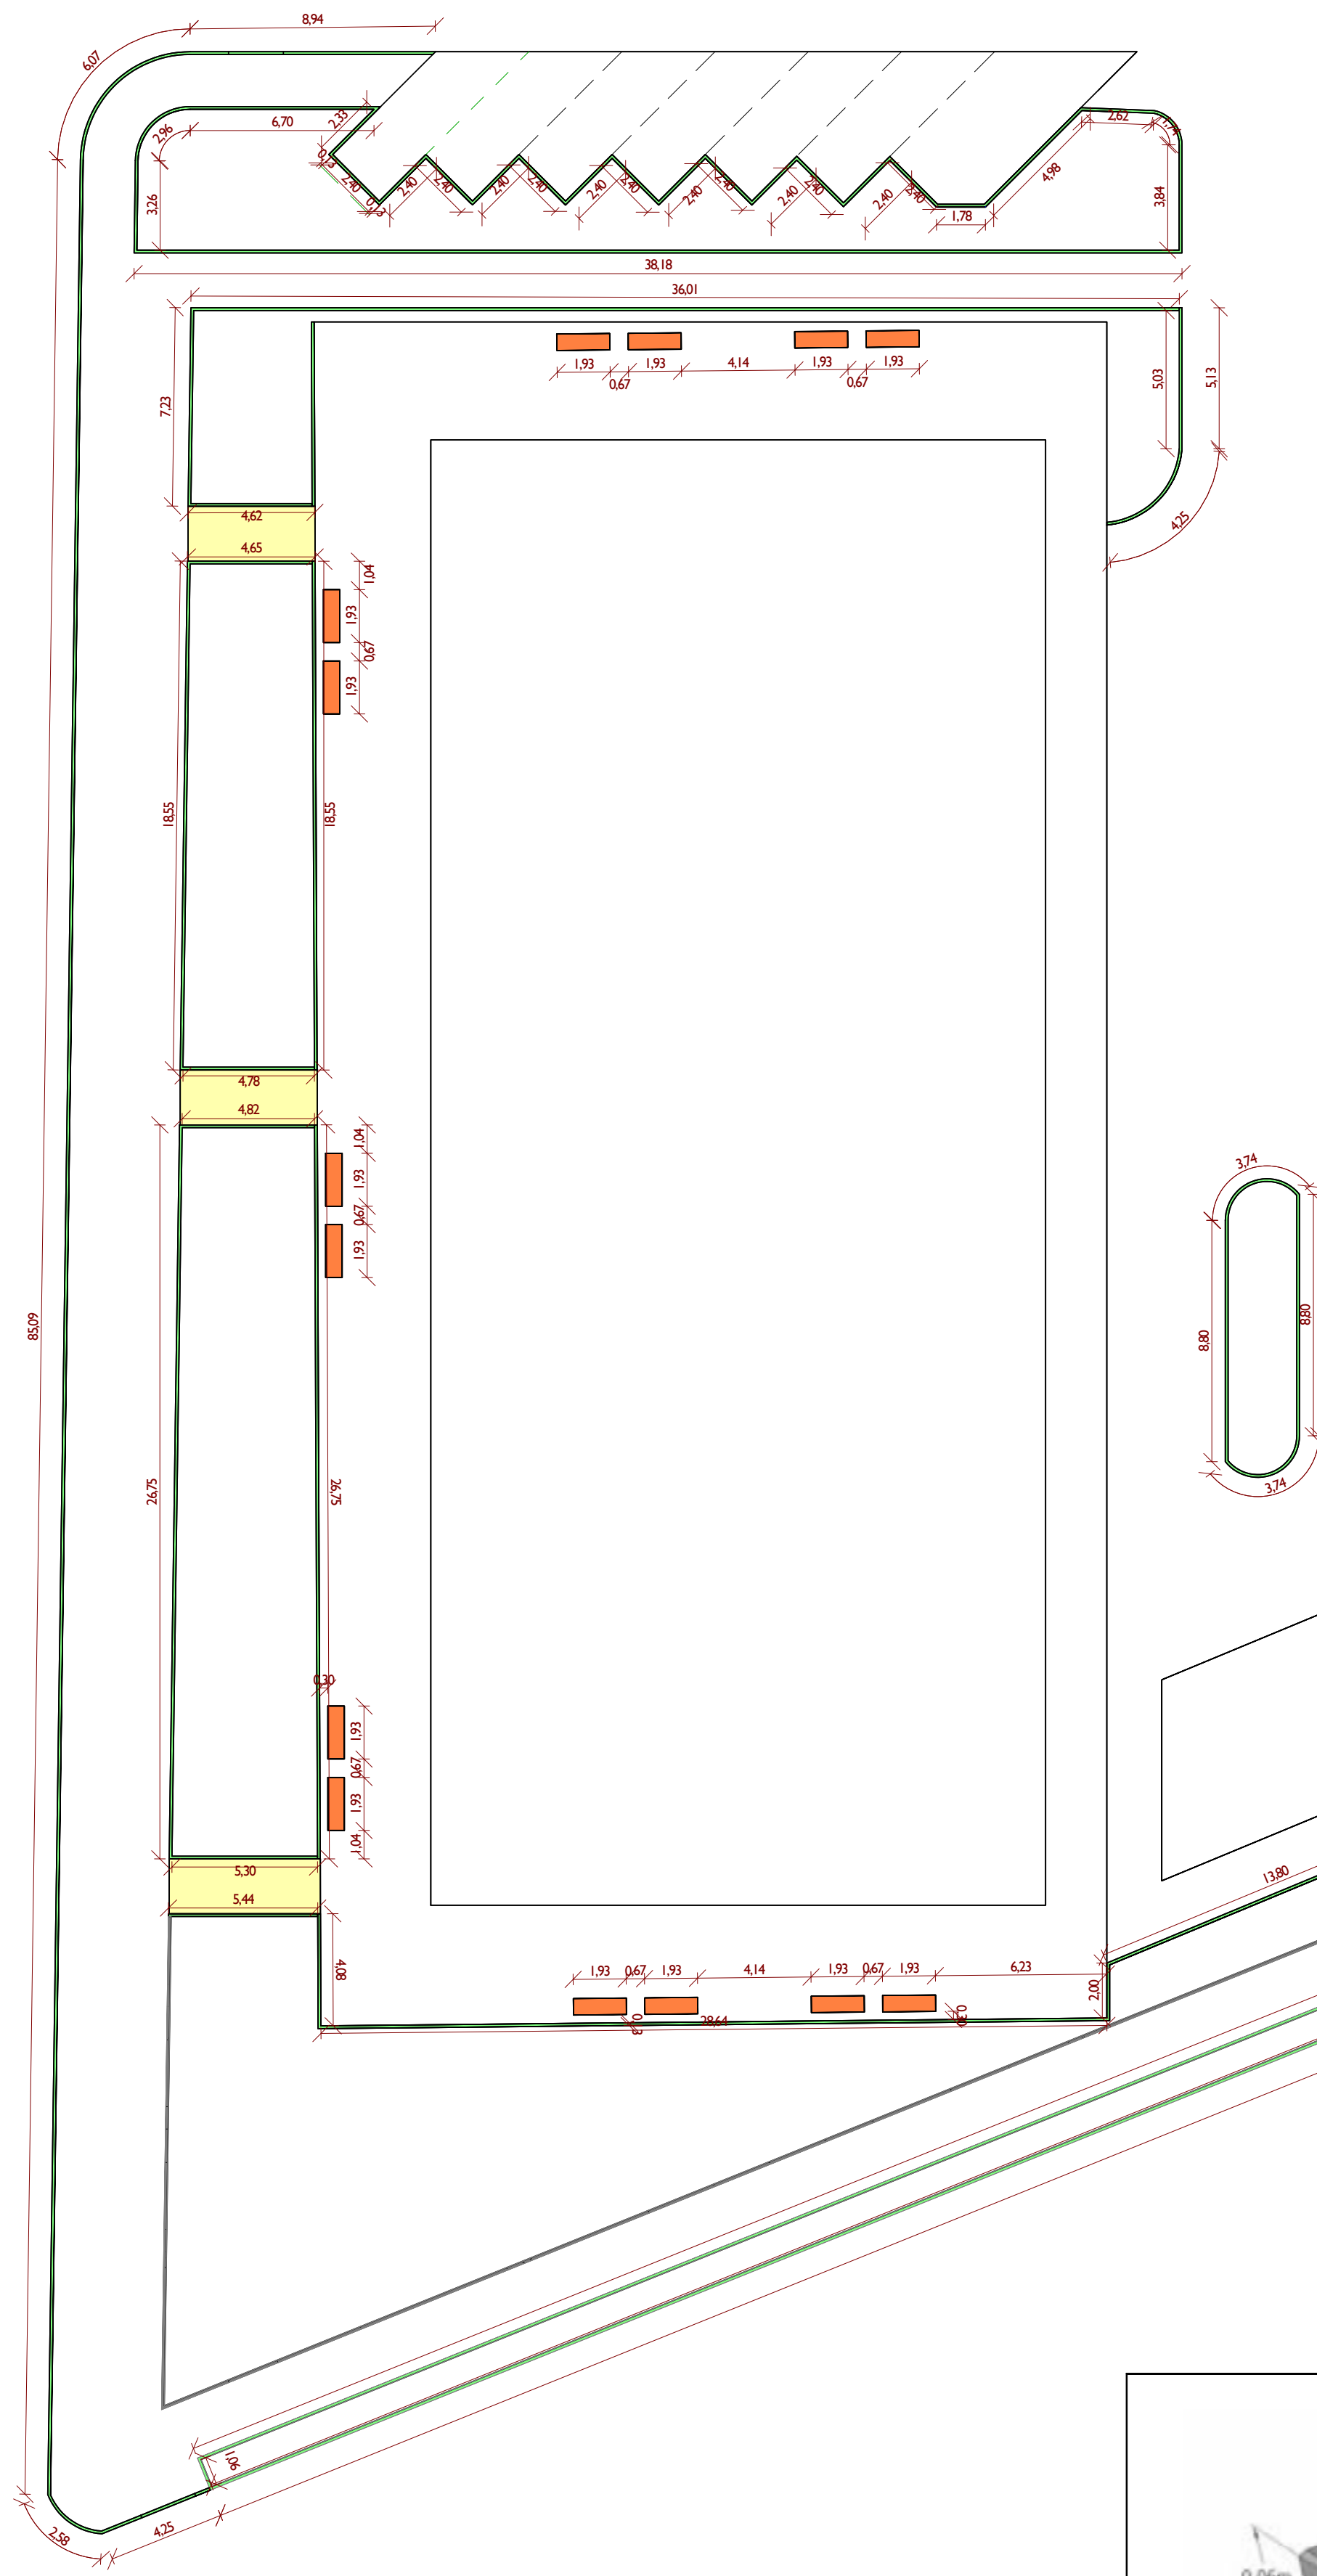


1 CONSTRUIR MEIO-FIO
1 : 200

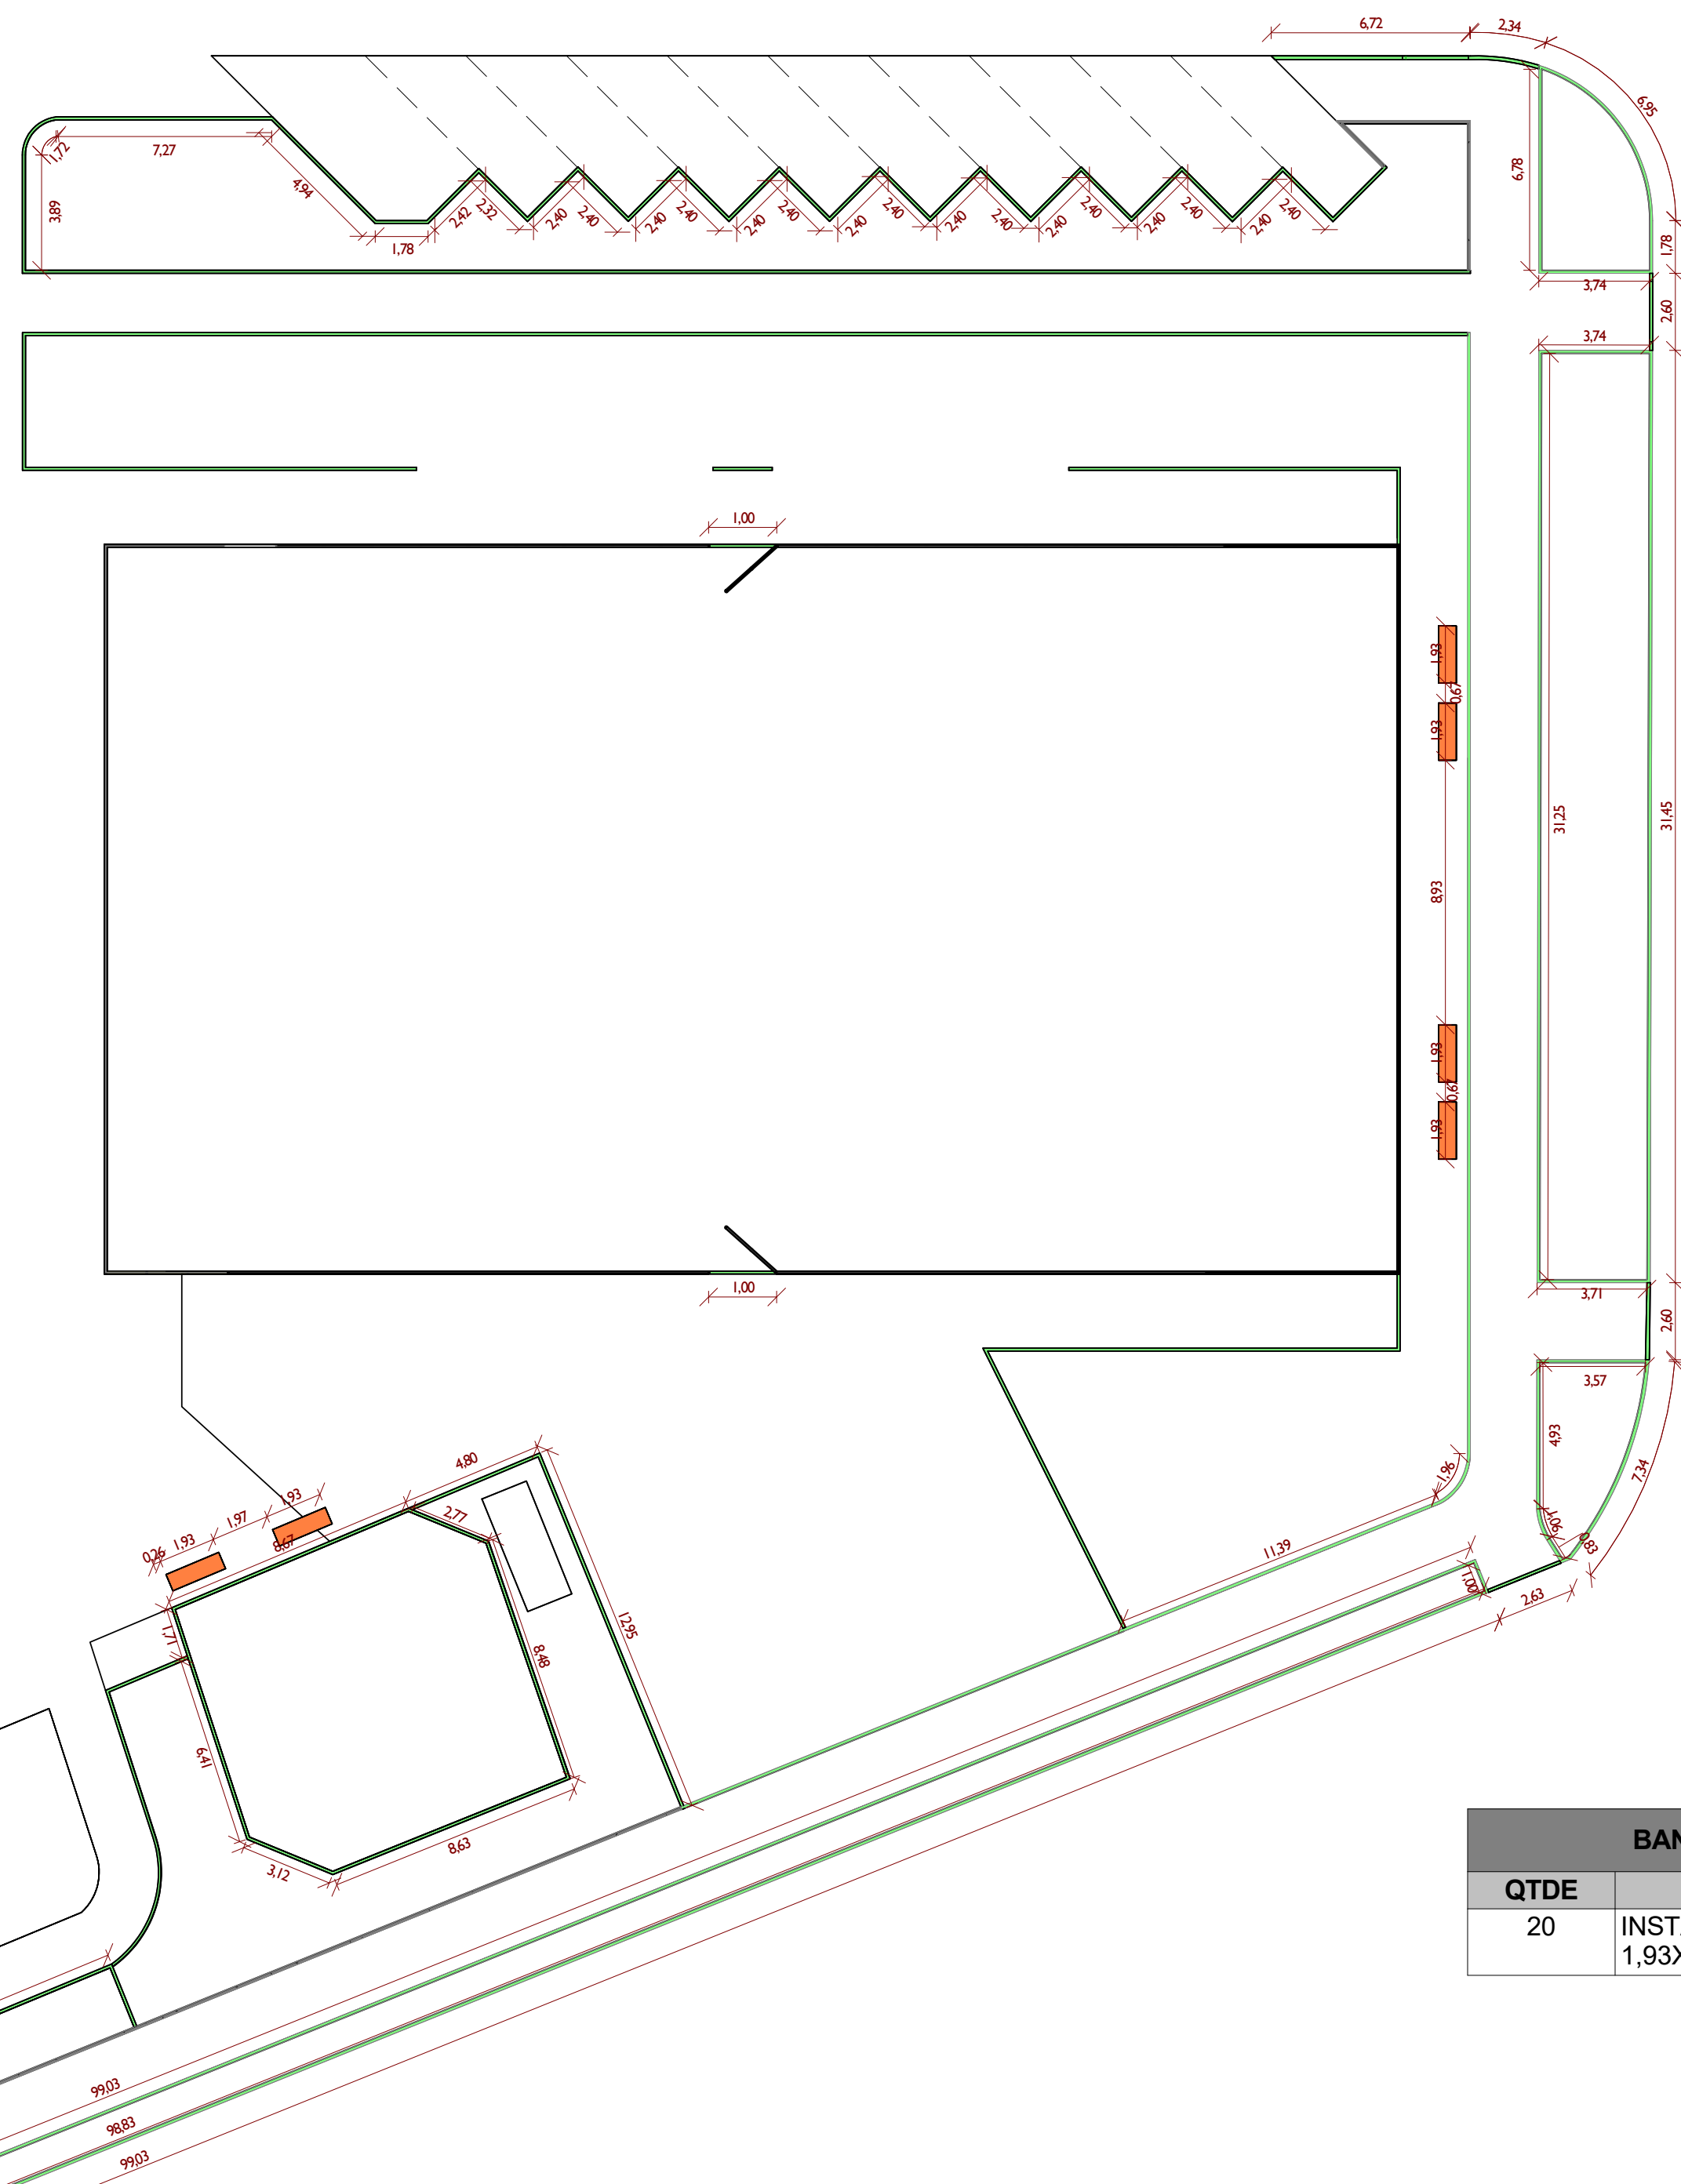

2 PLANTA BAIXA - CANTEIRO
1 : 200


LEGENDA LOCAÇÃO OBRA
CANTEIRO DE OBRA

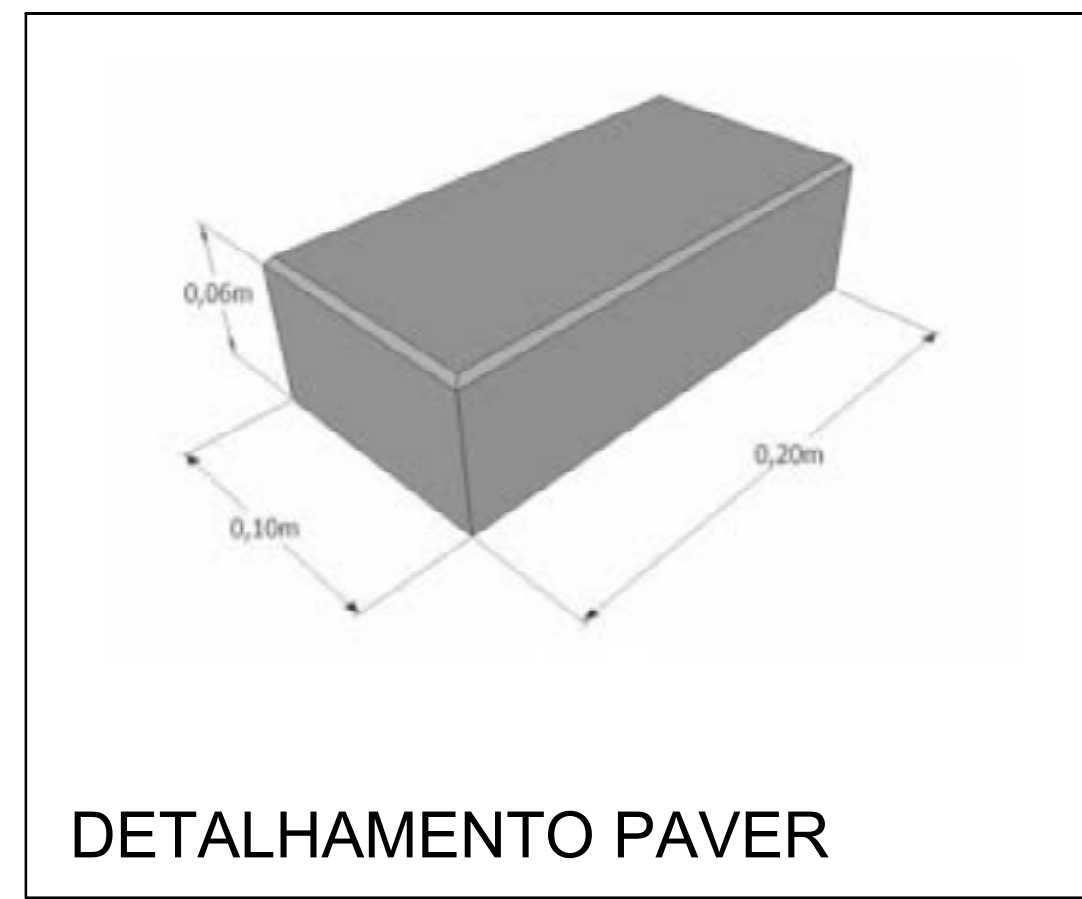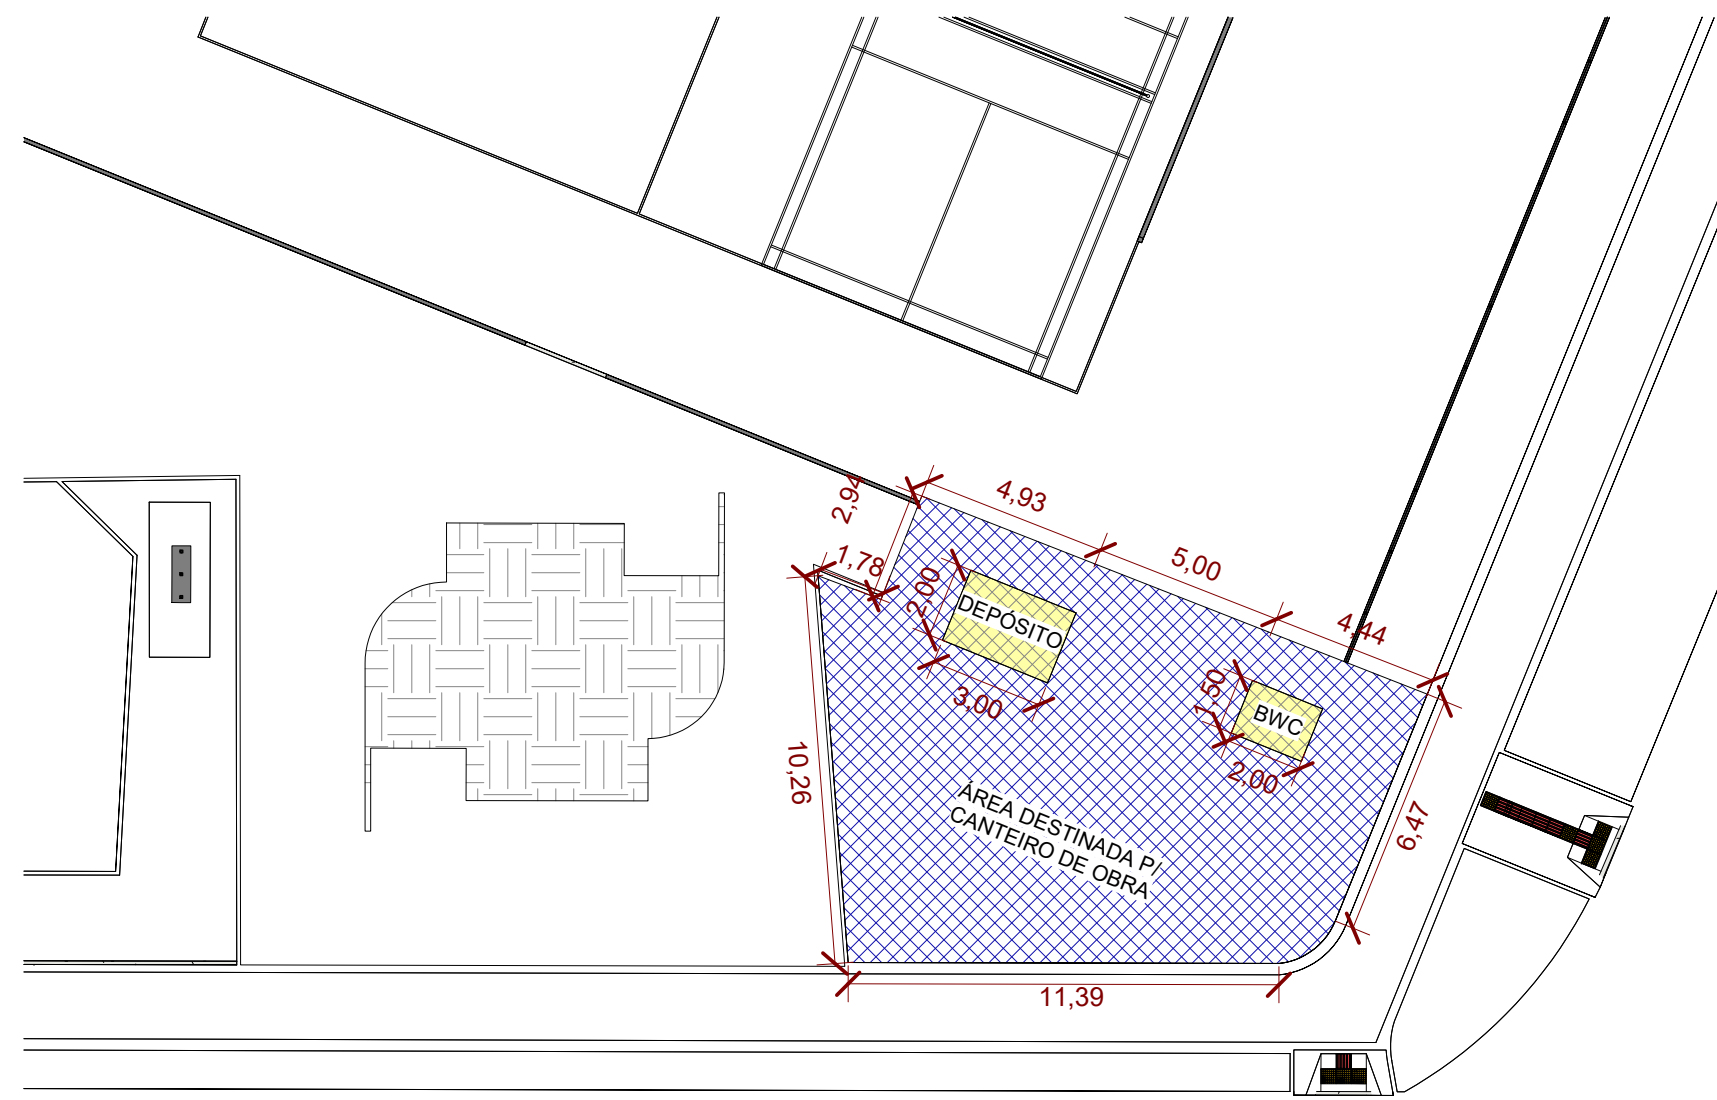


DETALHAMENTO PAVER

LEGENDA


- MEIO-FIO À CONSTRUIR
- BANCO DE CONCRETO

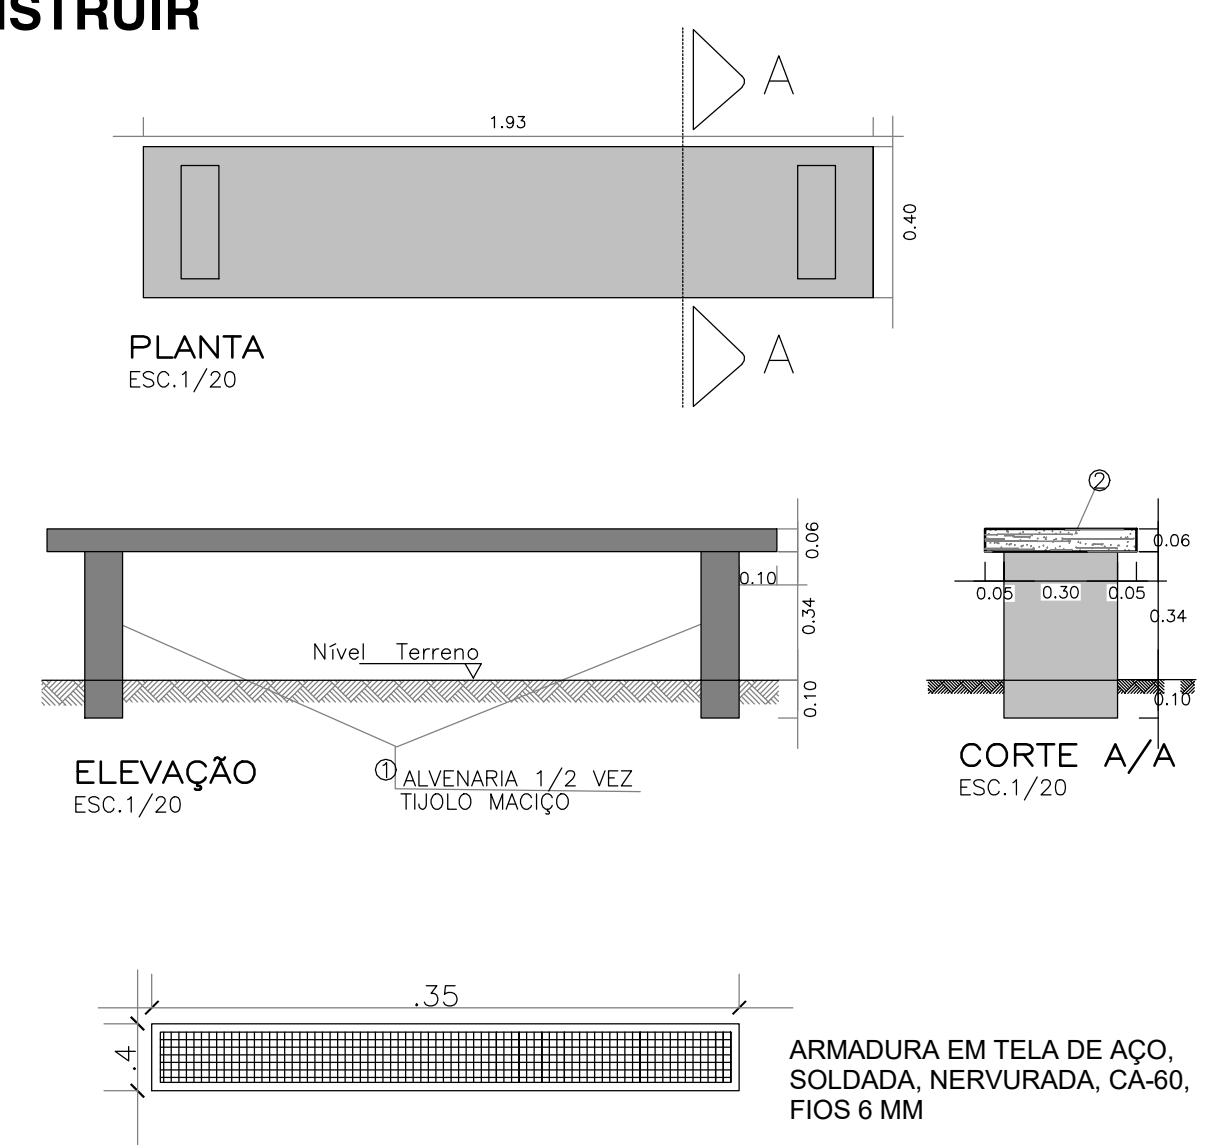

DETALHAMENTO BANCO

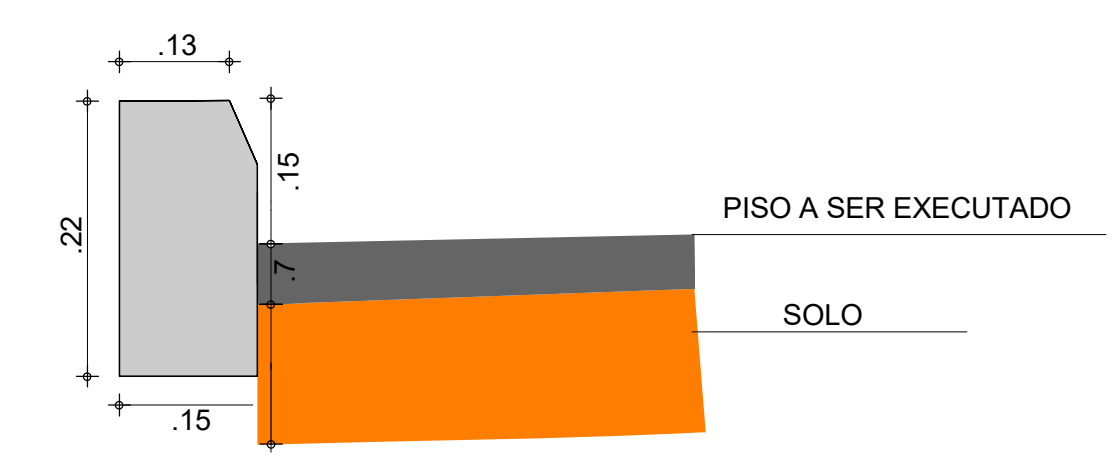

01 DETALHE DOS MATERIAIS
SEM ESCALA

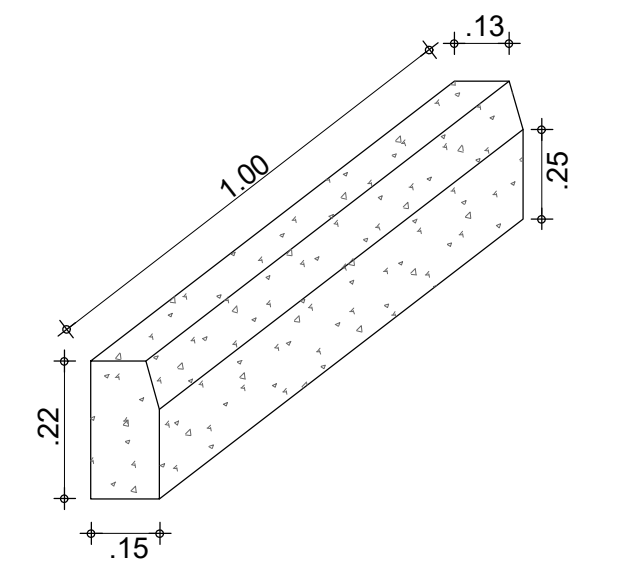

02 DETALHE DO MEIO FIO
SEM ESCALA

BANCO DE CONCRETO	
QTDE	DESCRIÇÃO
20	INSTALAR BANCO DE CONCRETO 1,93X0,40X0,40 M

APROVAÇÃO	
PREFEITURA MUNICIPAL DE PORTO MURTINHO SETOR DE APROVAÇÃO DE PROJETOS PROJETO APROVADO	
ANALISTA: PAULO HENRIQUE DOMINGUES CAPRIATA:04982262 128	Assinado de forma digital por PAULO HENRIQUE DOMINGUES CAPRIATA:04982262128 Data: 2026.10.01 08:54:25 -04'00'
PREFEITURA MUNICIPAL DE PORTO MURTINHO	
OBRA REVITALIZAÇÃO DA PRAÇA FLORESTAL	
LOCAL R. BONIFÁCIO GOMES C/ BR 267, S/N, PORTO MURTINHO, MS	ÁREA CONSTRUÍDA 136,31 m² ÁREA DO TERRENO 7200,58 m²
RESPONSÁVEL TÉCNICO DO PROJETO FÁBIO MARQUES RIBEIRO CREA nº 15.276/MS	PREFEITO NELSON CINTRA RIBEIRO CNPJ 03.107.539/0001-32
FABIO MARQUES RIBEIRO Assinado de forma digital por FABIO MARQUES RIBEIRO Dados: 2026.08.07 10:29:05 -04'00'	NELSON CINTRA RIBEIRO:099689629 53 Assinado de forma digital por NELSON CINTRA RIBEIRO:09968962953 Dados: 2026.08.11 16:53:49 -04'00'
DISCIPLINA PROJETO ARQUITETÔNICO	
CONTEÚDO DETALHAMENTO MEIO-FIO, BANCO E PAVER	FOLHA 03/04
ESCALA Como indicado	DATA AGOSTO/2026
COORDENADAS 21°41'51.34"S 57°52'48.85"O	