



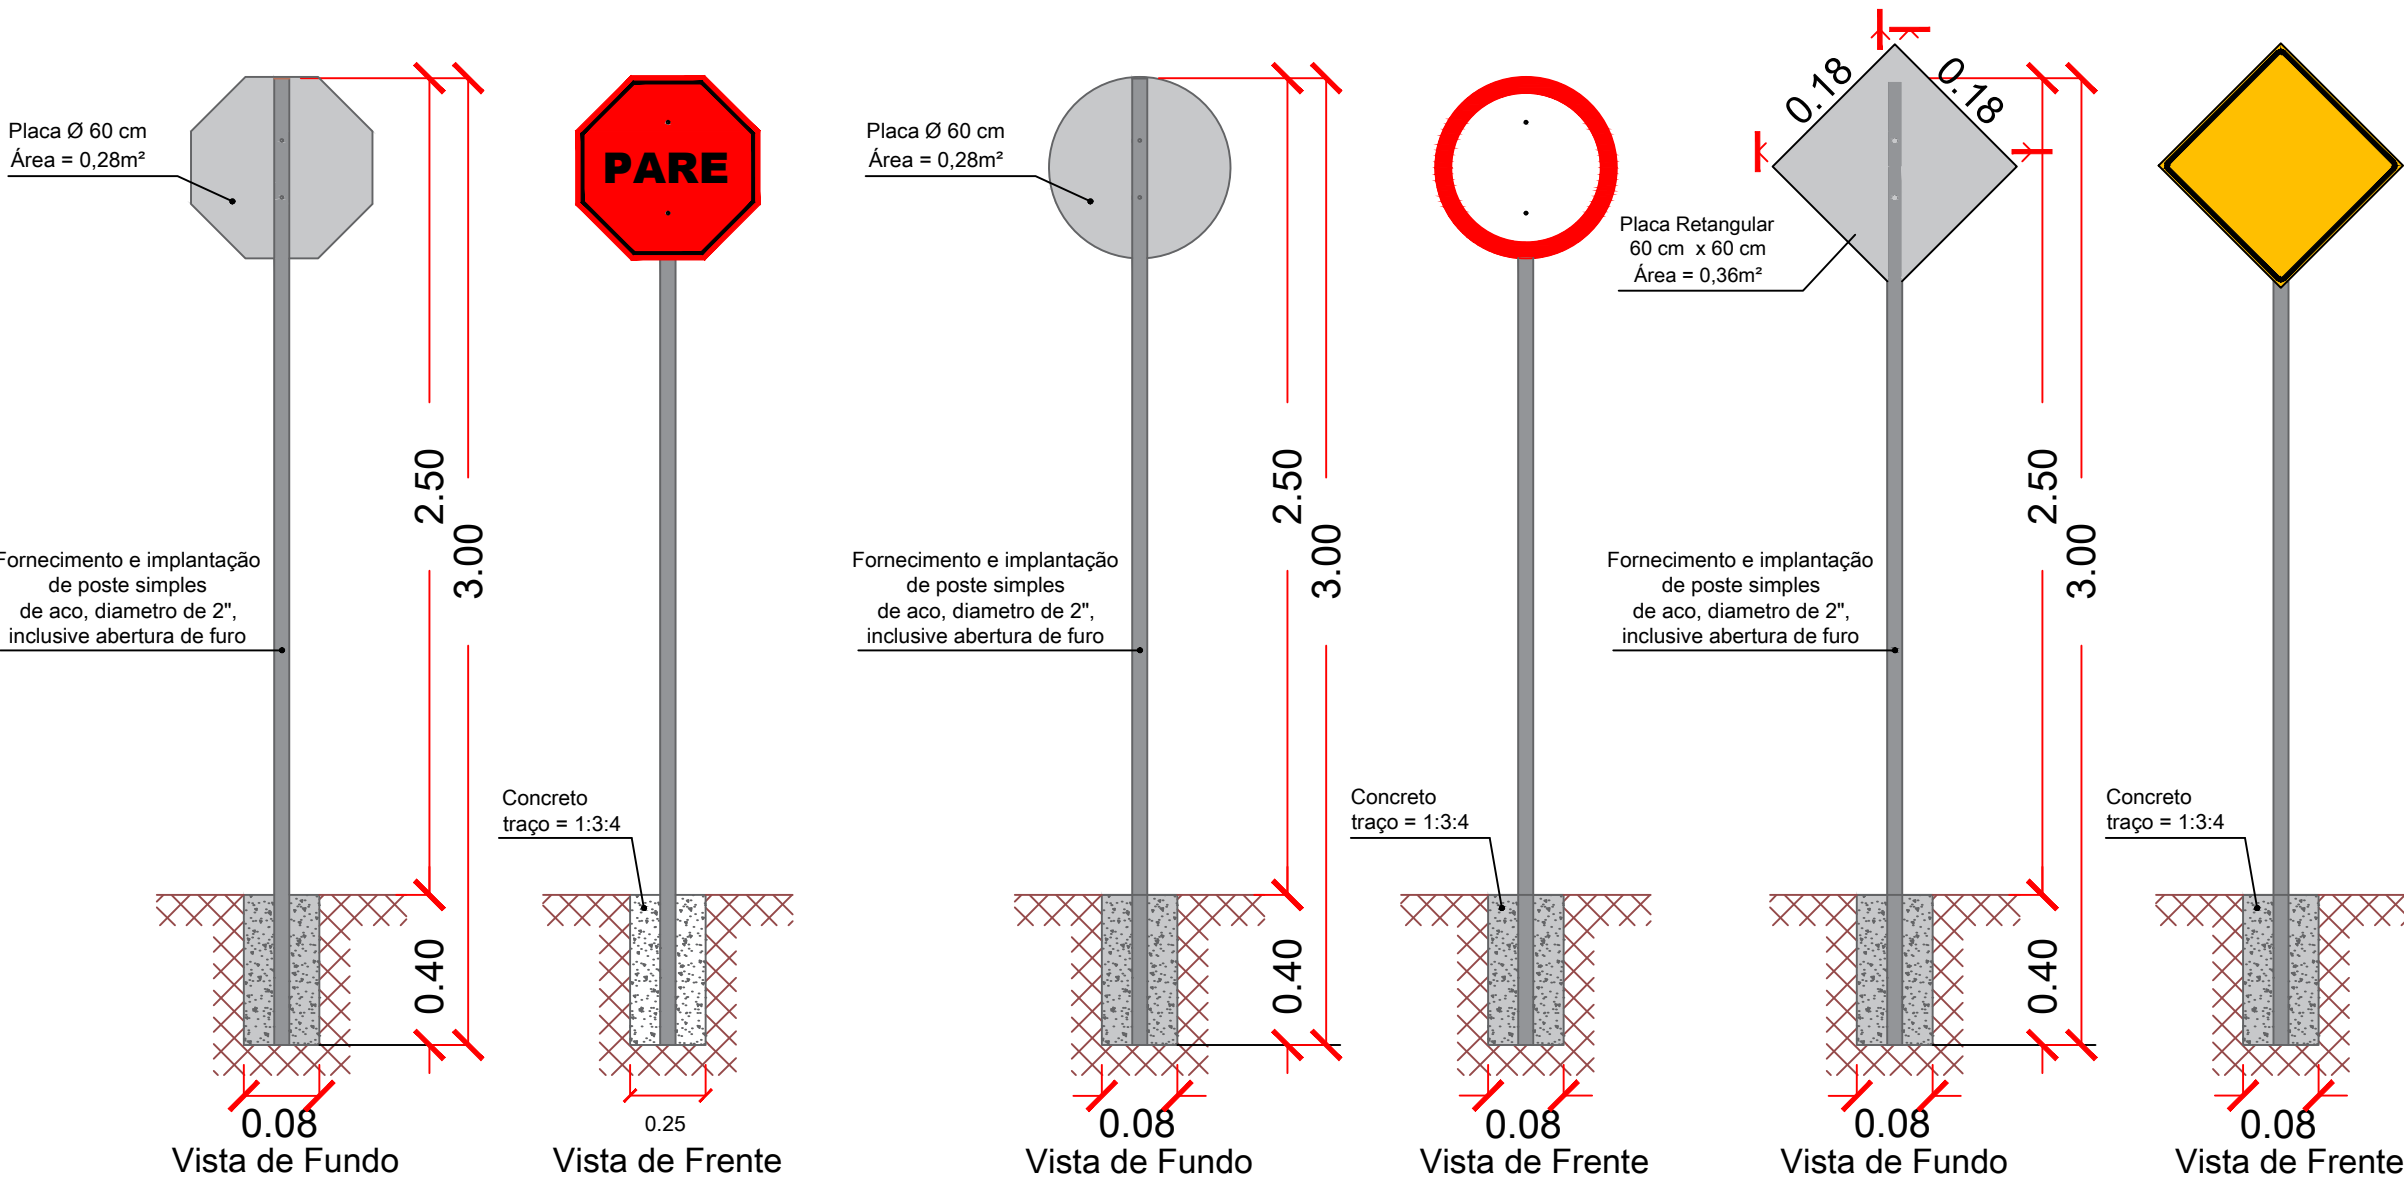

PROJETO DE SINALIZAÇÃO
1:8.000

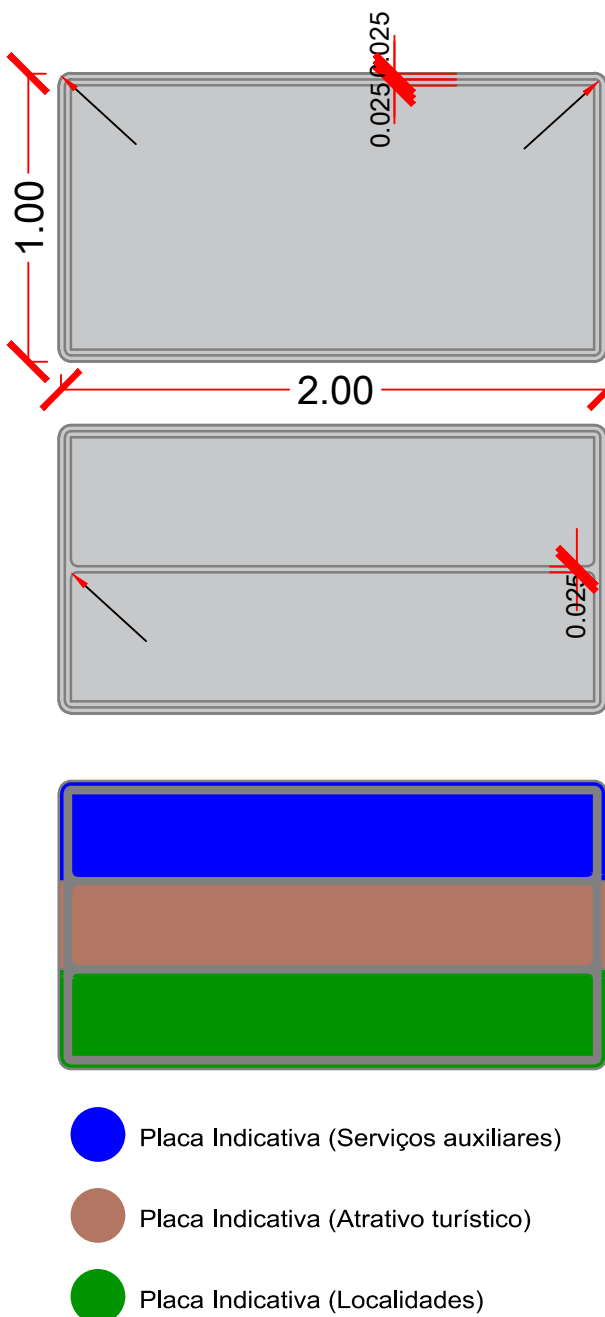

Placa Indicativa



QUADRO RESUMO DE PLACAS					
Modelo	Código	Dimensão	QTD.	Área Unit.	Área Total
	R-19	Ø = 0,60 m	02	0,28 m²	0,56 m²
		0,80 x 0,40 m	01	0,32 m²	0,32 m²
	R-1	Ø = 0,60 m	01	0,28 m²	0,28 m²
	A-22	0,60 x 0,60 m	02	0,36 m²	0,72 m²
	A-29	0,60 x 0,60 m	01	0,36 m²	0,36 m²
	A-10a	0,60 x 0,60 m	01	0,36 m²	0,36 m²

OBS.: PLACAS TOTALMENTE REFLETIVAS

NOTAS:

LEGENDA

Vaia Lateral Rasa

APROVAÇÃO:

PREFEITURA MUNICIPAL DE PORTO MURTINHO

SETOR DE APROVAÇÃO DE PROJETOS

PROJETO APROVADO

ANALISTA:

PAULO HENRIQUE DOMINGUES

CAPRIATA:04982262128

62128

Assinado de forma digital por PAULO HENRIQUE DOMINGUES

CAPRIATA:04982262128

Dados: 2026.09.22 08:43:06 -04'00'

PREFEITURA MUNICIPAL DE PORTO MURTINHO

INFRAESTRUTURA RURAL - RECOMPOSIÇÃO DE REVESTIMENTO PRIMÁRIO

LOCAL: EXECUÇÃO DE OBRAS E SERVIÇOS DE ENGENHARIA PARA ESTRADAS VICINAIS - MUNICÍPIO DE PORTO MURTINHO - MS

EXTENSÃO: 15.190,97 m

RESPONSÁVEL TÉCNICO PROJETO: FÁBIO MARQUES RIBEIRO

Assinado de forma digital por Fábio Marques Ribeiro

Dados: 2026.03.24 08:26:39 -04'00'

PREFEITO: NELSON CINTRA RIBEIRO

Assinado de forma digital por NELSON CINTRA RIBEIRO

Dados: 2026.09.22 08:23:48 -04'00'

TÍTULO: PROJETO DE SINALIZAÇÃO DE REVESTIMENTO PRIMÁRIO - ESTRADA 03

FOLHA: 06 /33

ESCALA: INDICADA

DATA: FEVEREIRO/2026

CONVÊNIO: 964916/2024

COORDENADAS: 21°32'23,14"S 57°50'1,59"O