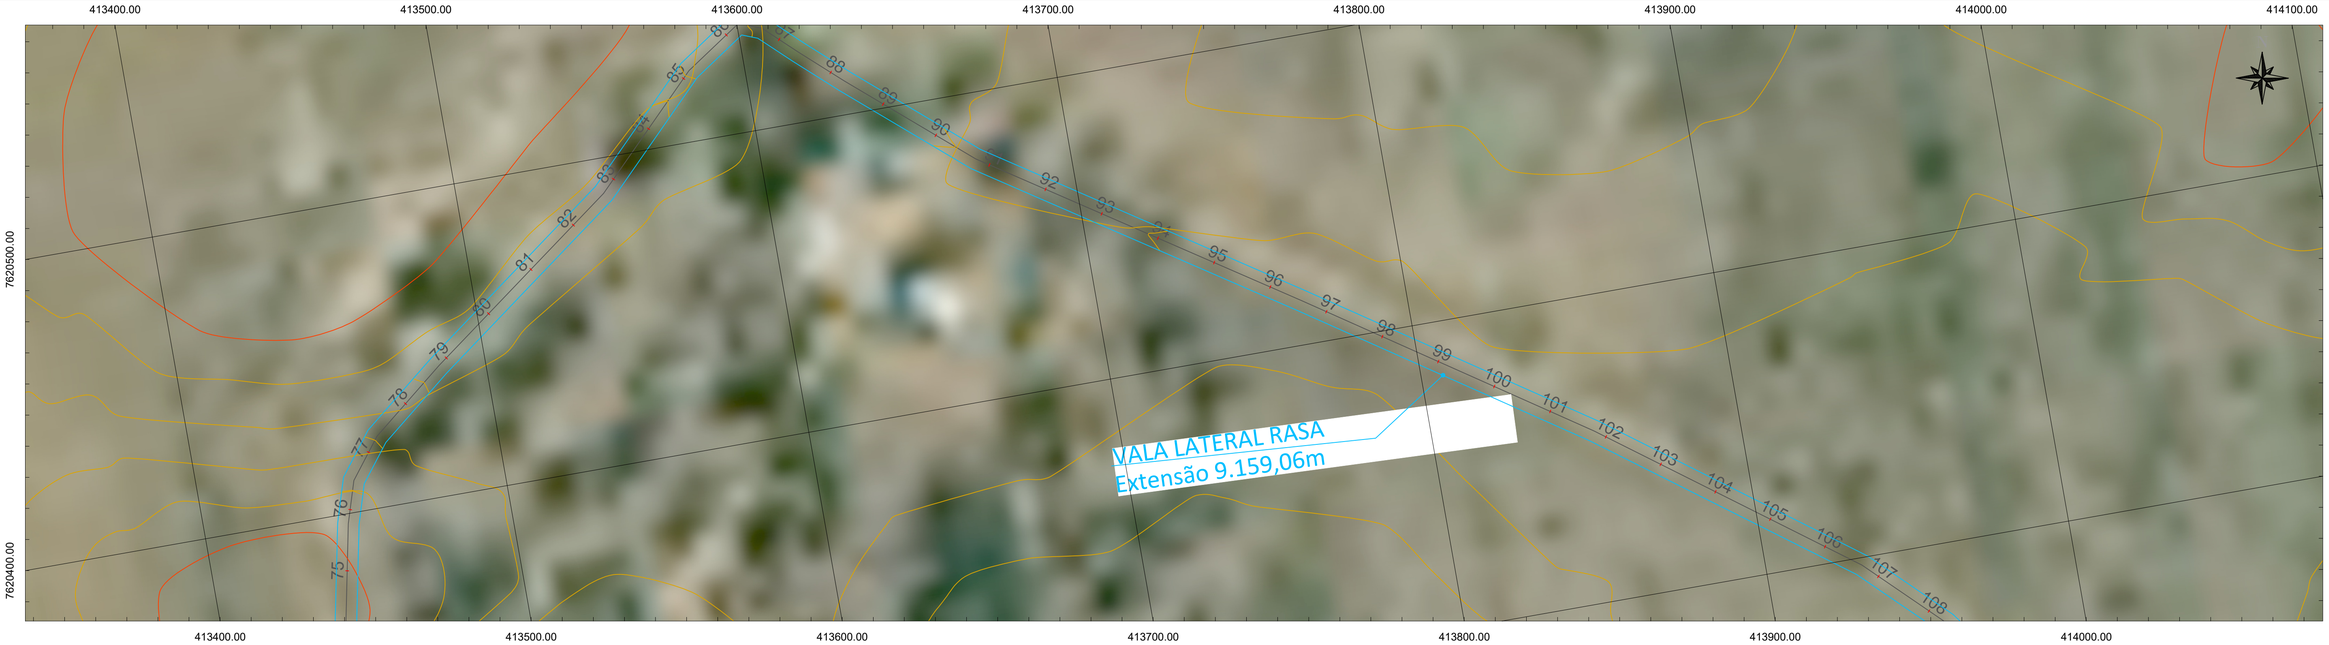

PROJETO GEOMÉTRICO

1:1.000

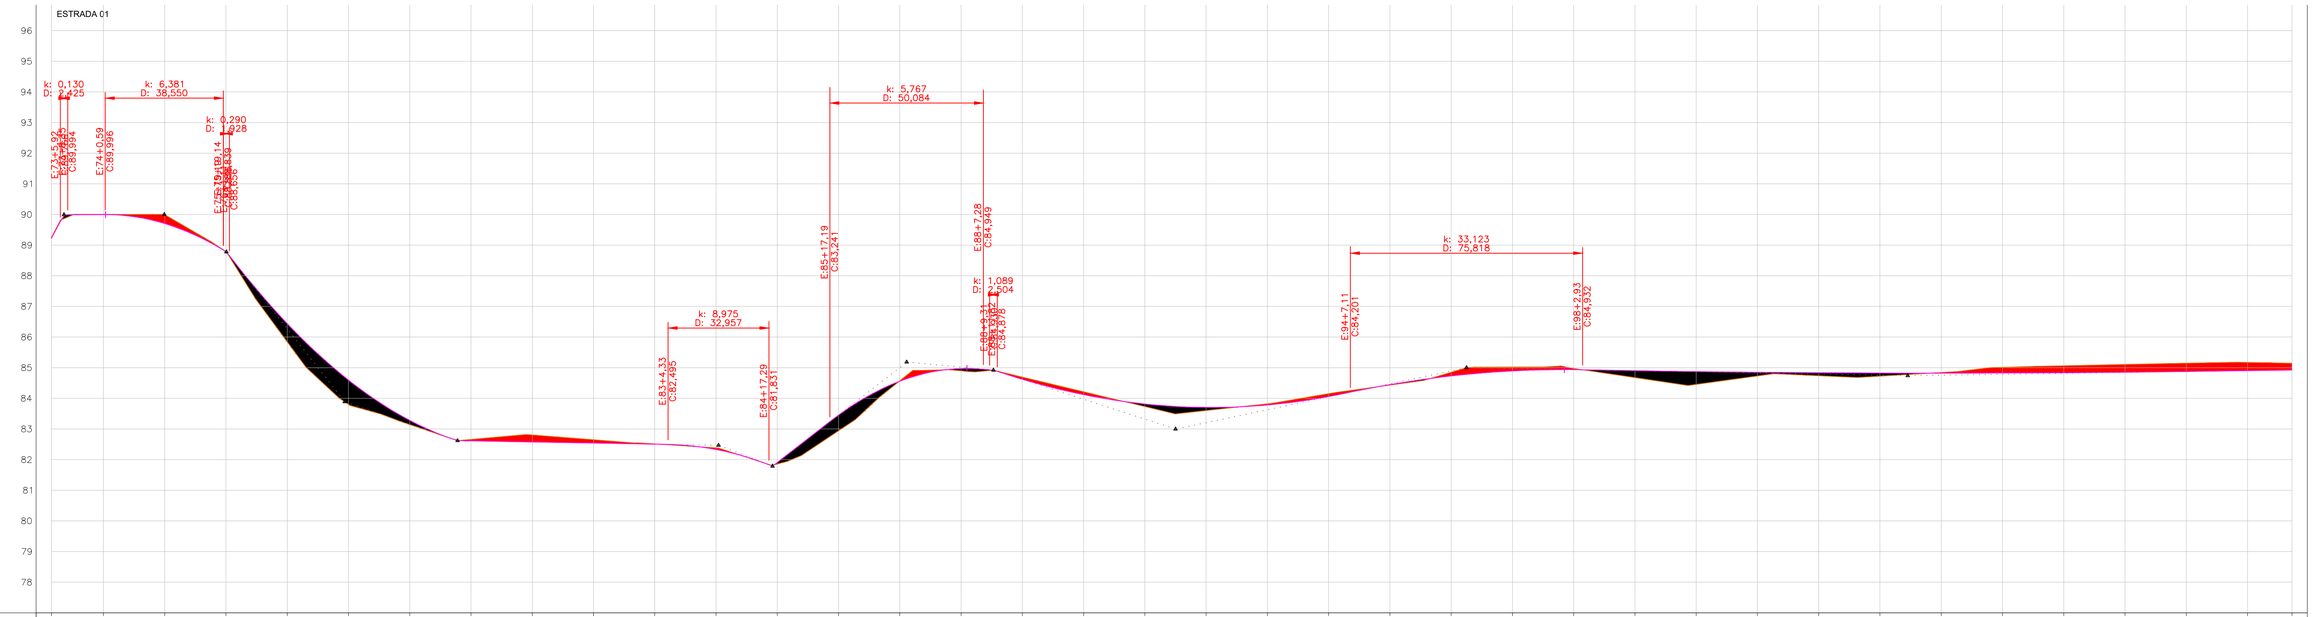

ESTACAS	73	74	75	76	77	78	79	80	81	82	83	84	85	86	87	88	89	90	91	92	93	94	95	96	97	98	99	100	101	102	103	104	105	106	107	108	109	109
TERRENO GREDE	89,254	90,000	89,992	88,788	85,843	83,802	83,143	82,657	82,804	82,647	82,511	82,383	81,856	82,939	84,571	84,898	84,683	84,214	83,733	83,602	83,819	84,152	84,432	84,850	85,020	84,976	84,678	84,457	84,731	84,738	84,724	84,843	85,012	85,062	85,104	85,145	85,171	85,144
	89,226	89,996	89,705	88,776	86,437	84,595	83,280	82,610	82,574	82,539	82,503	82,330	81,908	83,452	84,558	84,971	84,620	84,120	83,814	83,702	83,783	84,057	84,447	84,731	84,894	84,936	84,902	84,873	84,850	84,834	84,824	84,821	84,824	84,834	84,851	84,874	84,902	84,924
CORTE ATERRO	0,028	0,004	0,287	0,012	0,594	0,792	0,137	0,047	0,230	0,108	0,009	0,053	0,052	0,513	0,013	0,073	0,073	0,093	0,081	0,099	0,037	0,094	0,015	0,119	0,127	0,040	0,224	0,416	0,119	0,096	0,100	0,022	0,188	0,228	0,253	0,271	0,269	0,220

PERFIL LONGITUDINAL

1:1.000

NOTAS:

LEGENDA

Alinhamento

Bordo de estrada

Curvas de Nível

APROVAÇÃO:

PREFEITURA MUNICIPAL DE PORTO MURTINHO
SETOR DE APROVAÇÃO DE PROJETOS
PROJETO APROVADO

ANALISTA:

PAULO HENRIQUE DOMINGUES CAPRIATA:04982262128
Assinado de forma digital por PAULO HENRIQUE DOMINGUES CAPRIATA:04982262128
Dados: 2026.09.22 08:45:18 -04'00'

PREFEITURA MUNICIPAL DE PORTO MURTINHO

OBRA
INFRAESTRUTURA RURAL - RECOMPOSIÇÃO DE REVESTIMENTO PRIMÁRIO

LOCAL
EXECUÇÃO DE OBRAS E SERVIÇOS DE ENGENHARIA PARA ESTRADAS VICINAIS - MUNICÍPIO DE PORTO MURTINHO - MS

EXTENSÃO:
15.190,97 m

RESPONSÁVEL TÉCNICO P/PROJETO
FÁBIO MARQUES RIBEIRO
CREA: 15276/MS-D
Fábio Marques Ribeiro
Assinado de forma digital por Fábio Marques Ribeiro
Dados: 2026.03.24 08:35:57 -04'00'

PREFEITO
NELSON CINTRA RIBEIRO
CNPJ:03.107.539/0001-30
NELSON CINTRA RIBEIRO:09968962953
Assinado de forma digital por NELSON CINTRA RIBEIRO:09968962953
Dados: 2026.09.22 08:26:55 -04'00'

TÍTULO
PROJETO GEOMÉTRICO DE REVESTIMENTO PRIMÁRIO - ESTRADA 01

FOLHA
11 /33

ESCALA: INDICADA
DATA: FEVEREIRO/2026
CONVÊNIO: 964916/2024
COORDENADAS: 21°32'23.16"S 57°50'1.59"O