


PROJETO GEOMÉTRICO
1:1.000

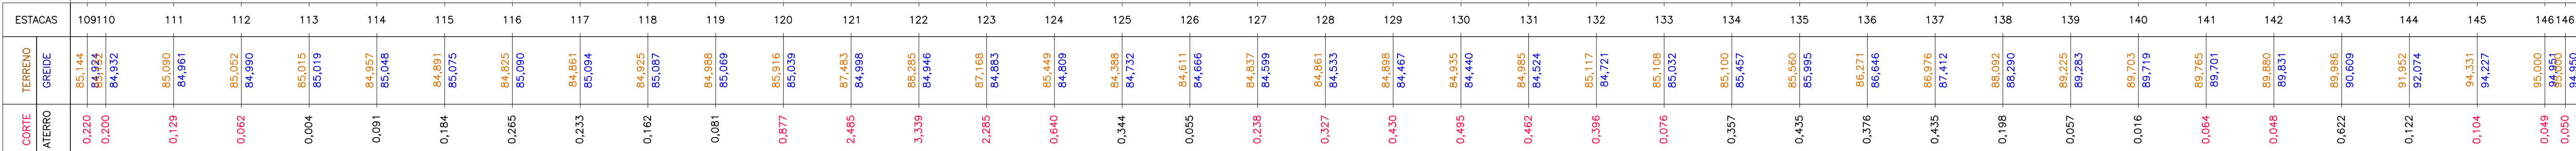

PERFIL LONGITUDINAL
1:1.000

NOTAS:

LEGENDA

  *Alojamento*

 *Bordo de estrada*

 *Curvas de nível*

APROVAÇÃO

PREFEITURA MUNICIPAL DE PORTO MURTINHO
SETOR DE APROVAÇÃO DE PROJETOS
PROJETO APROVADO

ANALISTA:

PAULO HENRIQUE
DOMINGUES
CAPRIATA:049822621
28

Assinado de forma digital por
PAULO HENRIQUE DOMINGUES
CAPRIATA:04982262128
1 Dados: 2026.09.22 08:45:35
-04'00'



PREFEITURA MUNICIPAL DE PORTO MURTINHO

INFRAESTRUTURA RURAL - RECOMPOSIÇÃO DE REVESTIMENTO PRIMÁRIO

LOCAL EXECUÇÃO DE OBRAS E SERVIÇOS DE ENGENHARIA PARA ESTRADAS VICINAIS - MUNICÍPIO DE PORTO MURTINHO - MS

EXTENSÃO:
15.190,97 m

RESPONSÁVEL TÉCNICO P/PROJETO
FÁBIO MARQUES RIBEIRO
CREA: 15276/MS-D

Fábio Marques
Ribeiro

PREFEITO
NELSON CINTRA RIBEIRO
CNPJ 03.107.539/0001-32

NELSON CINTRA
RIBEIRO:09968962953

TÍTULO

PROJETO GEOMÉTRICO DE REVESTIMENTO PRIMÁRIO - ESTRADA 01

12 / 33

ESCALA INDICADA

DATA	FEVEREIRO/2026
------	----------------

CONVÊNIO
964916/2024

COORDENADAS:
21°32'23.16"S
57°50'1.59"O