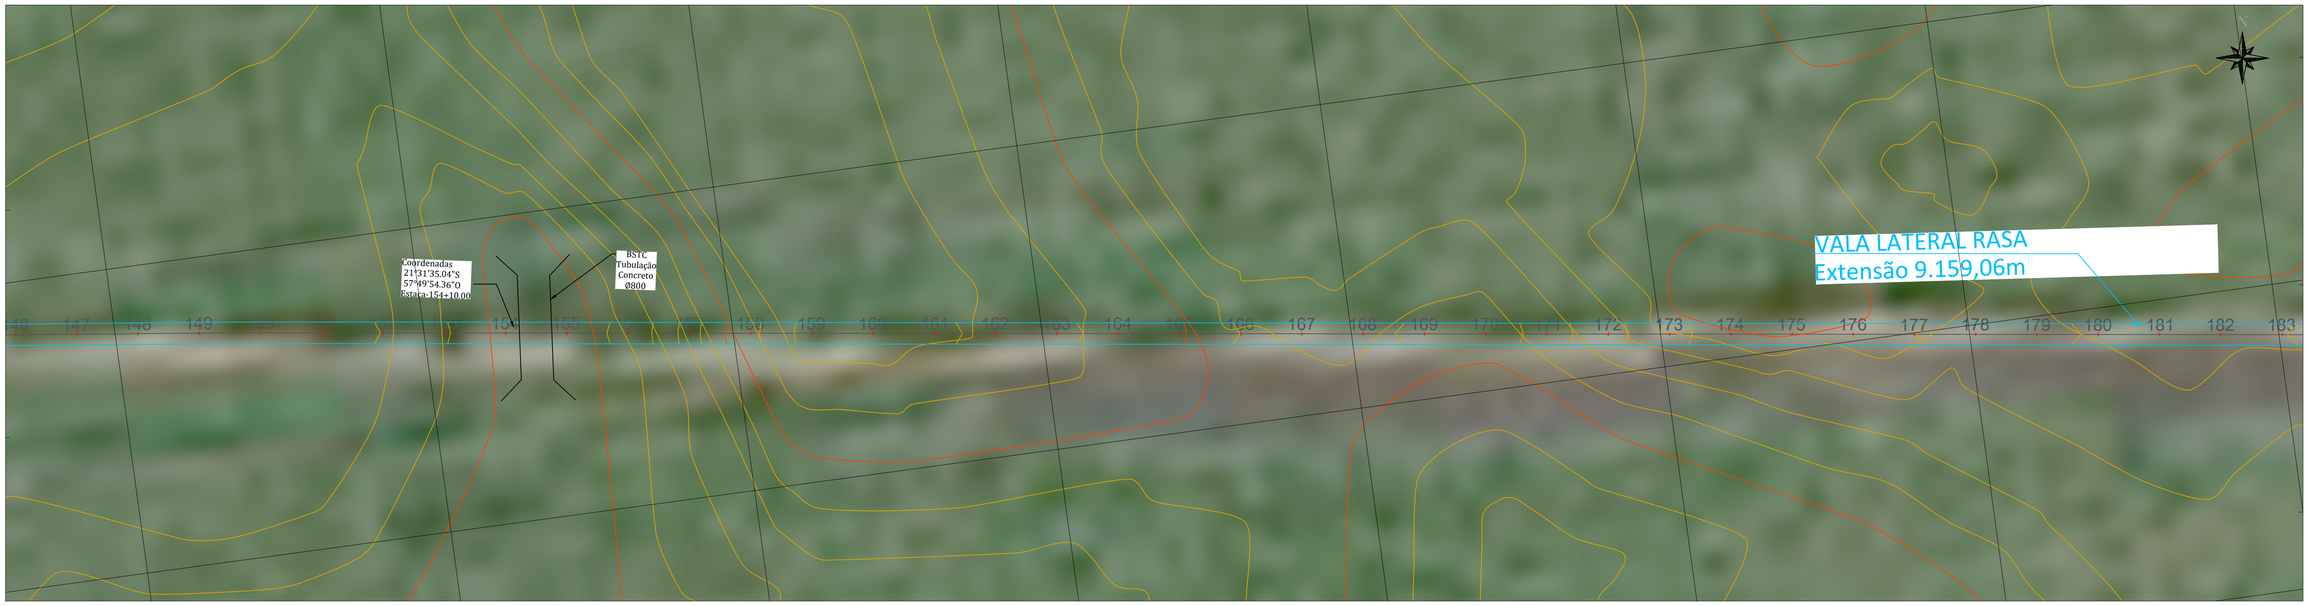

PROJETO GEOMÉTRICO
1:1.000

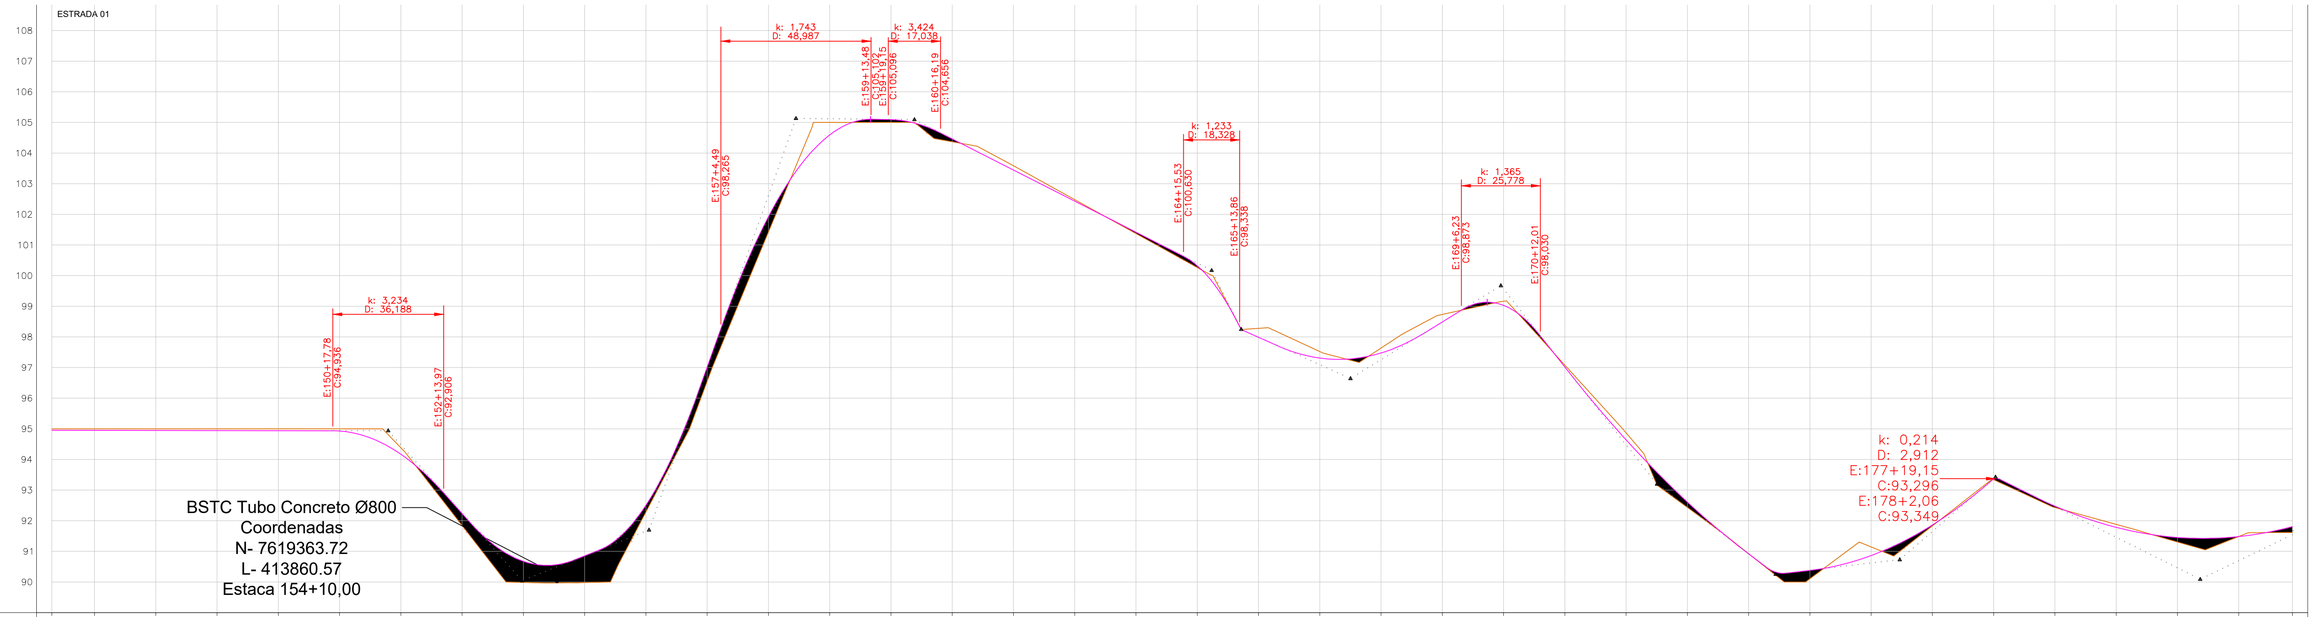

ESTACAS	TERRENO	GREIDE	CORTE	ATERRO
146	95,000	94,950	0,050	
147	95,000	94,948	0,052	
148	95,000	94,945	0,055	
149	95,000	94,942	0,058	
150	95,000	94,939	0,061	
151	95,000	94,928	0,072	
152	94,381	94,170	0,211	
153	91,844	92,231		0,386
154	89,986	90,673		0,687
155	89,981	90,852		0,871
156	92,283	92,502		0,218
157	96,551	97,007		0,455
158	101,422	101,919		0,496
159	105,000	104,594	0,406	
160	105,000	105,094		0,094
161	104,370	104,462		0,093
162	103,585	103,448	0,137	
163	102,478	102,433	0,045	
164	101,371	101,418		0,047
165	100,264	100,322		0,058
166	98,280	97,988	0,293	
167	97,523	97,309	0,215	
168	97,637	97,475	0,162	
169	98,734	98,488	0,246	
170	99,163	99,029	0,134	
171	97,080	97,014	0,066	
172	94,869	94,640	0,229	
173	92,437	92,608		0,171
174	90,924	90,918	0,006	
175	90,105	90,378		0,273
176	91,146	90,864	0,282	
177	91,833	91,861		0,029
178	93,339	93,352		0,013
179	92,432	92,475		0,043
180	91,881	91,783	0,099	
181	91,306	91,452		0,146
182	91,484	91,483	0,001	
183	91,619	91,807		0,188

PERFIL LONGITUDINAL
1:1.000

NOTAS:

LEGENDA
- Alinhamento
- Bordo da estrada
- Curva de Nível

APROVAÇÃO:

PREFEITURA MUNICIPAL DE PORTO MURTINHO
SETOR DE APROVAÇÃO DE PROJETOS
PROJETO APROVADO

ANALISTA:

PAULO HENRIQUE DOMINGUES CAPRIATA:04982262128
Assinado de forma digital por PAULO HENRIQUE DOMINGUES CAPRIATA:04982262128
Dados: 2026.09.22 08:47:36 -04'00'

PREFEITURA MUNICIPAL DE PORTO MURTINHO

OBRA: INFRAESTRUTURA RURAL - RECOMPOSIÇÃO DE REVESTIMENTO PRIMÁRIO

LOCAL: EXECUÇÃO DE OBRAS E SERVIÇOS DE ENGENHARIA PARA ESTRADAS VICINAIS - MUNICÍPIO DE PORTO MURTINHO - MS

EXTENSÃO: 15.190,97 m

RESPONSÁVEL TÉCNICO P/PROJETO: FÁBIO MARQUES RIBEIRO
CREA: 15276/MS-D
Fábio Marques Ribeiro
Assinado de forma digital por Fábio Marques Ribeiro
Dados: 2026.03.24 08:37:47 -04'00'

PREFEITO: NELSON CINTRA RIBEIRO
CNPJ:03.107.539/0001-32
NELSON CINTRA RIBEIRO:099689629 53
Assinado de forma digital por NELSON CINTRA RIBEIRO:09968962953
Dados: 2026.09.22 08:27:22 -04'00'

TÍTULO: PROJETO GEOMÉTRICO DE REVESTIMENTO PRIMÁRIO - ESTRADA 01

FOLHA: 13 /33

ESCALA: INDICADA

DATA: FEVEREIRO/2026

CONVÊNIO: 964916/2024

COORDENADAS: 21°32'23.16"S 57°50'1.59"O