




PROJETO GEOMÉTRICO
1:1.000

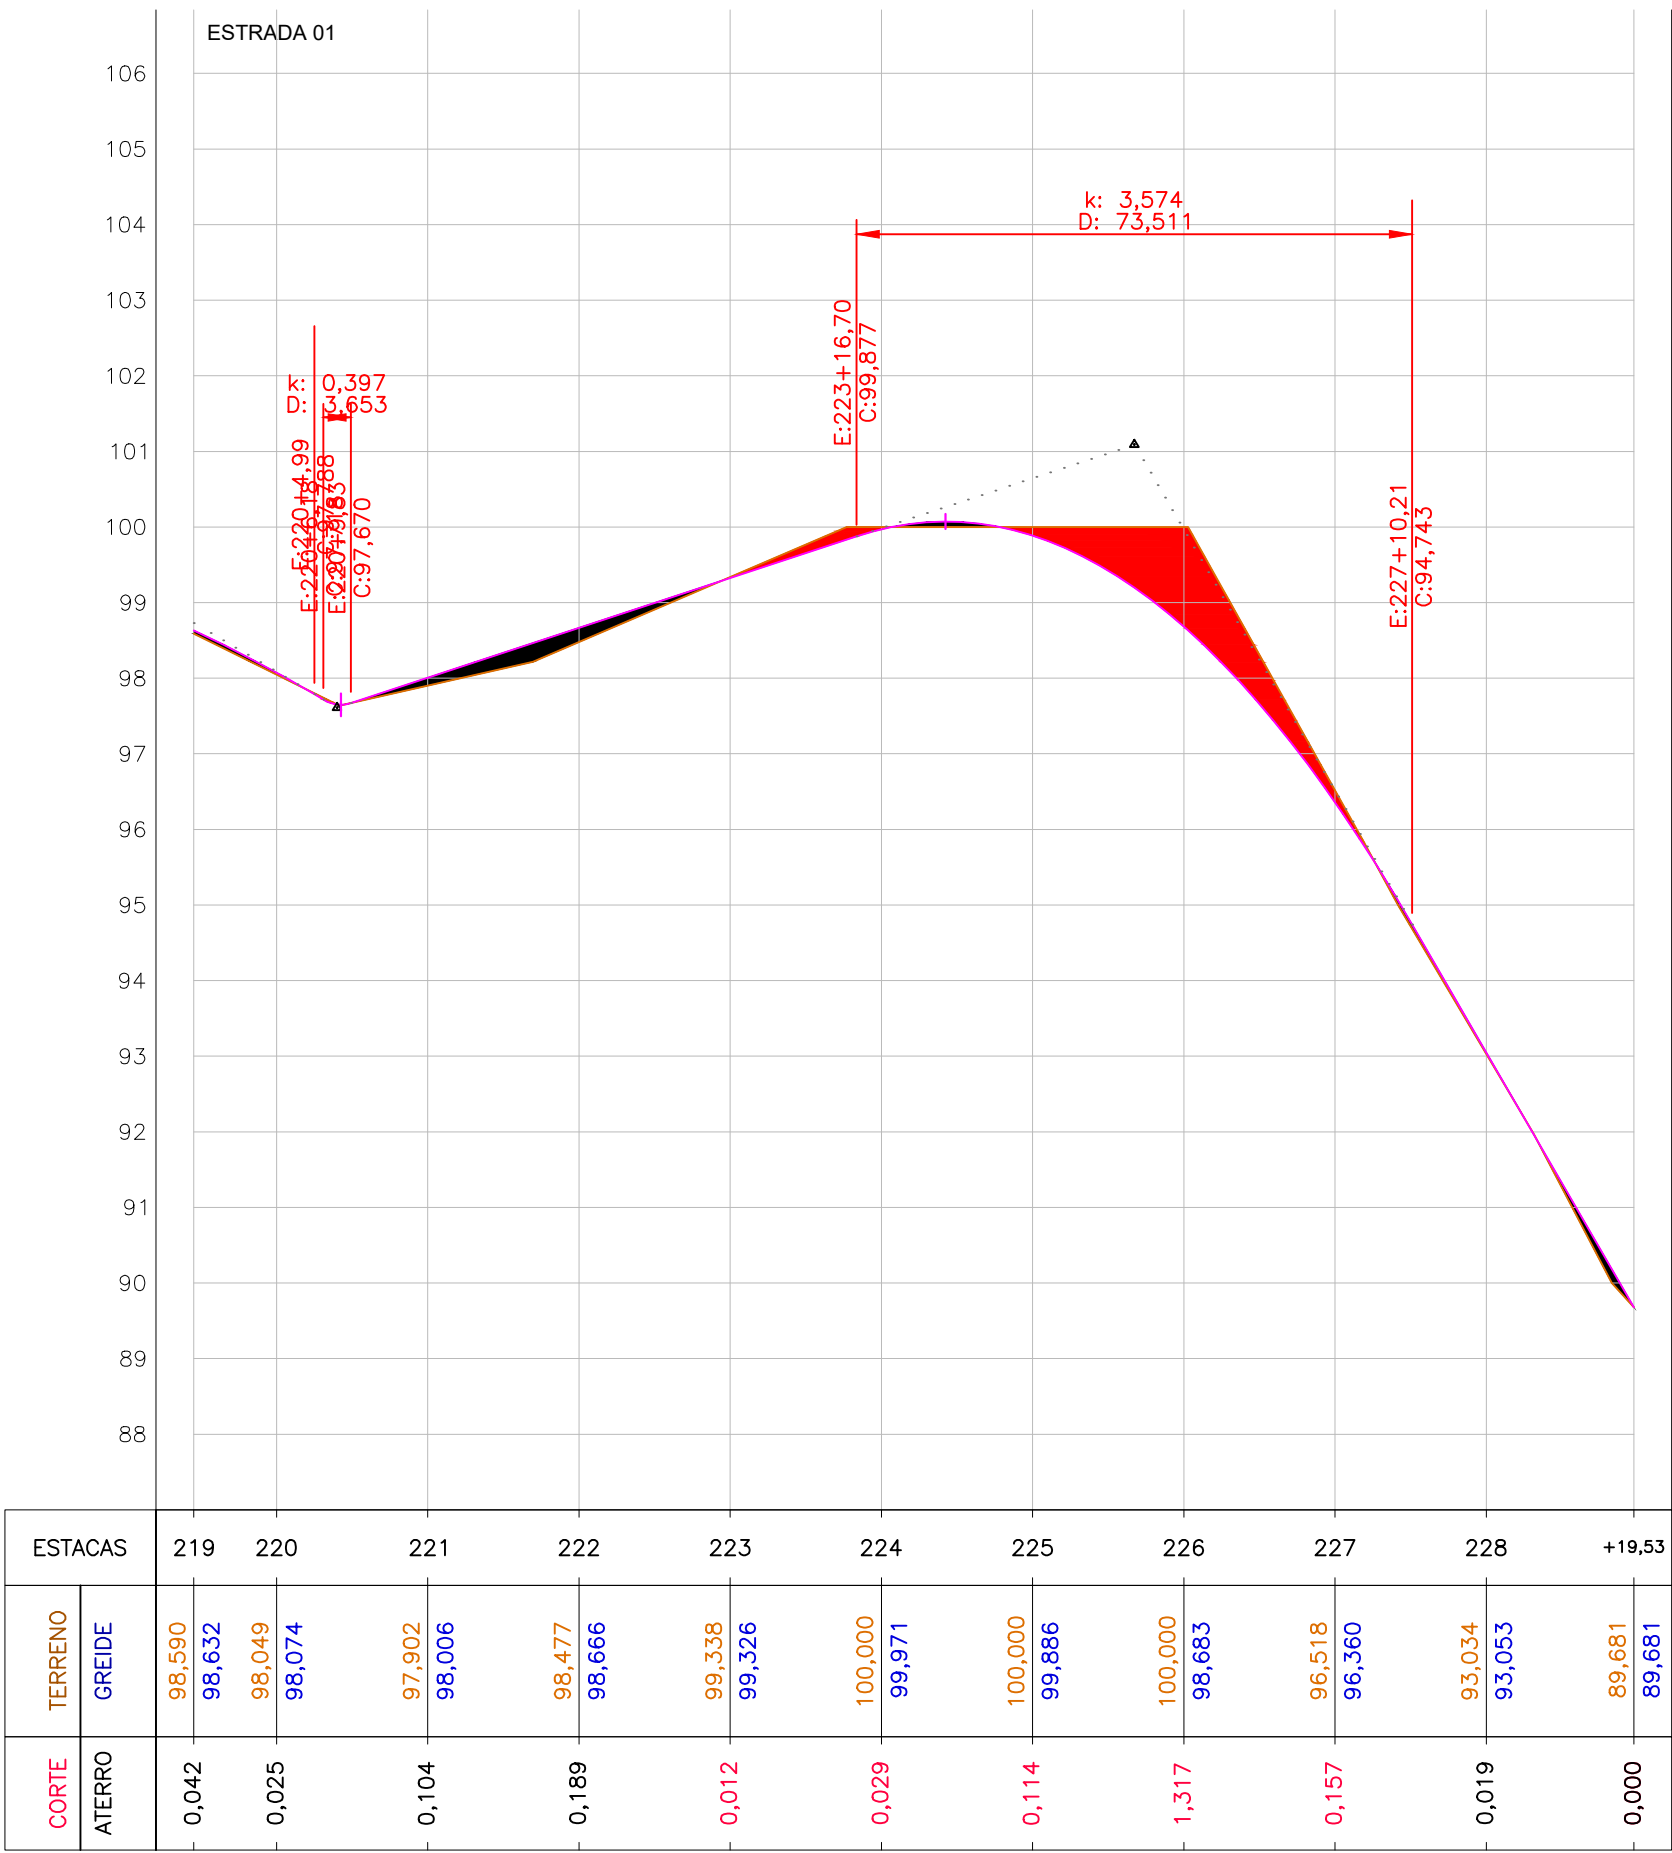

PERFIL LONGITUDINAL
1:1.000

NOTAS:

LEGENDA

Alinhamento

Divisão de estrada

Curvas de Nível

APROVAÇÃO:

PREFEITURA MUNICIPAL DE PORTO MURTINHO

SETOR DE APROVAÇÃO DE PROJETOS

PROJETO APROVADO

ANALISTA:

PAULO HENRIQUE DOMINGUES

CAPRIATA:049822621

28

Assinado de forma digital por PAULO HENRIQUE DOMINGUES

CAPRIATA:049822621

Dados: 2026.09.22 08:49:34 -04'00'

PREFEITURA MUNICIPAL DE PORTO MURTINHO

INFRAESTRUTURA RURAL - RECOMPOSIÇÃO DE REVESTIMENTO PRIMÁRIO

LOCAL: EXECUÇÃO DE OBRAS E SERVIÇOS DE ENGENHARIA PARA ESTRADAS VICINAIS - MUNICÍPIO DE PORTO MURTINHO - MS

EXTENSÃO: 15.190,97 m

RESPONSÁVEL TÉCNICO PROJETO

FÁBIO MARQUES RIBEIRO

CREA: 15276MS-D

Assinado de forma digital por Fábio Marques Ribeiro

Dados: 2026.03.24 08:40:43 -04'00'

PREFEITO

NELSON CINTRA RIBEIRO

CPF:03.101.539/0001-32

Assinado de forma digital por NELSON CINTRA RIBEIRO

CPF:03.101.539/0001-32

Dados: 2026.09.22 08:38:04 -04'00'

TÍTULO

PROJETO GEOMÉTRICO DE REVESTIMENTO PRIMÁRIO - ESTRADA 01

FOLHA

15 / 33

ESCALA

INDICADA

DATA

FEVEREIRO/2026

CONVÊNIO

964916/2024

COORDENADAS

21°32'23,14"S
57°50'1,59"O