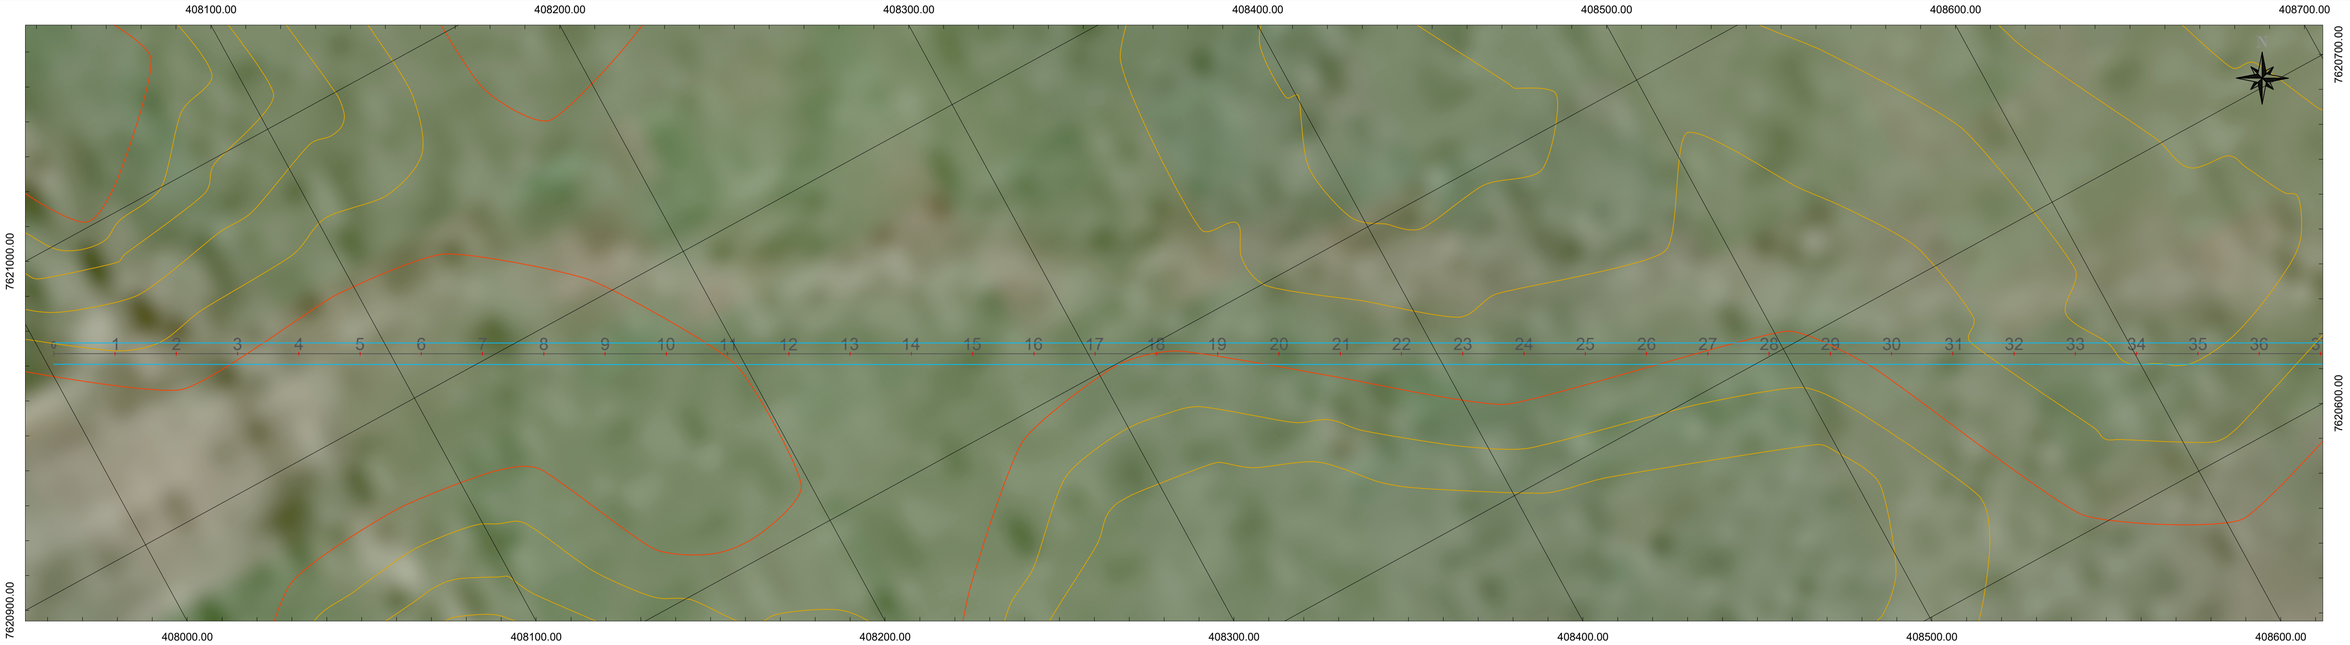

PROJETO GEOMÉTRICO
1:1.000

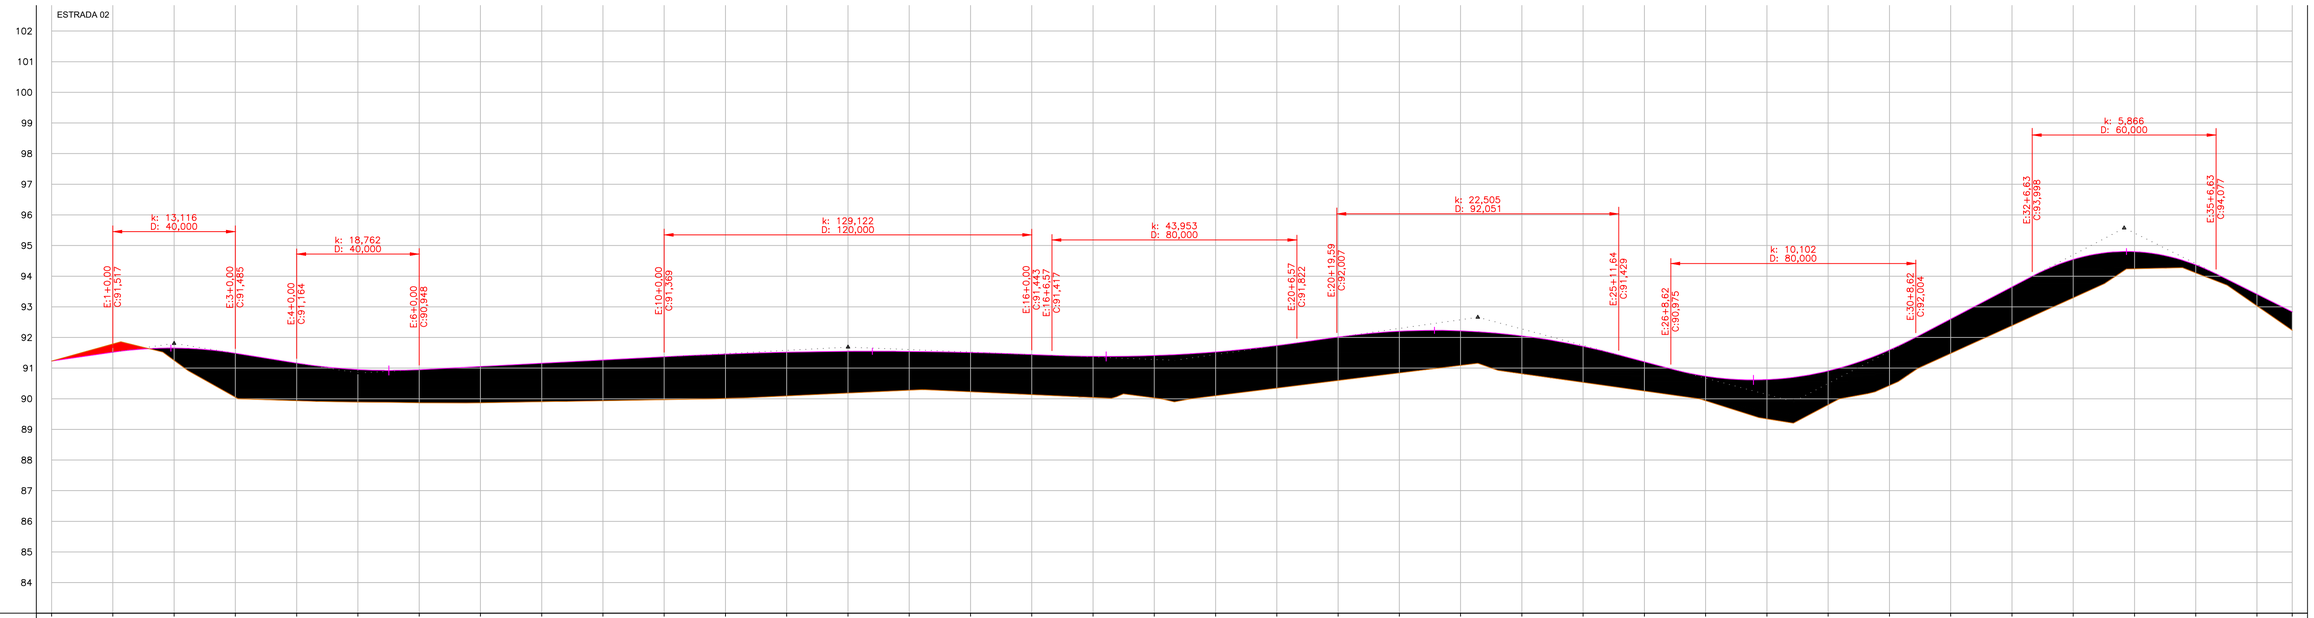

ESTACAS	0	1	2	3	4	5	6	7	8	9	10	11	12	13	14	15	16	17	18	19	20	21	22	23	24	25	26	27	28	29	30	31	32	33	34	35	36	36
TERRENO																																						
GREIDE	91,228	91,228	91,789	91,517	91,252	91,653	90,052	91,485	89,935	91,164	89,893	90,949	89,869	90,948	89,868	91,053	89,903	91,158	89,935	91,264	89,971	91,369	90,012	91,459	90,093	91,518	90,185	91,545	90,277	91,542	90,225	91,508	90,133	91,443	90,041	91,383	90,029	91,409	90,100	91,526	90,348	91,734	90,595	92,013	90,842	92,204	91,090	92,217	90,814	92,052	90,534	91,710	90,253	91,205	89,937	90,735	89,342	90,824	89,805	90,908	90,430	91,589	91,478	92,601	92,386	93,650	93,295	94,547	94,240	94,800	94,107	94,370	93,029	93,411	92,233	92,838
CORTE																																						
ATERRO	0,000	0,272	0,401	1,433	1,228	1,056	1,079	1,185	1,255	1,329	1,398	1,447	1,424	1,361	1,266	1,283	1,310	1,342	1,380	1,426	1,387	1,418	1,361	1,127	1,238	1,176	0,953	0,798	1,281	1,103	1,159	1,124	1,264	1,253	0,559	0,263	0,382	0,605

PERFIL LONGITUDINAL
1:1.000

NOTAS:

LEGENDA

Alinhamento

Bordo da estrada

Curvas de Nível

APROVAÇÃO:

PREFEITURA MUNICIPAL DE PORTO MURTINHO
SETOR DE APROVAÇÃO DE PROJETOS
PROJETO APROVADO

ANALISTA:

PAULO HENRIQUE DOMINGUES CAPRIATA:04982262128
Assinado de forma digital por PAULO HENRIQUE DOMINGUES CAPRIATA:04982262128
Dados: 2026.09.22 08:49:55 -04'00'

PREFEITURA MUNICIPAL DE PORTO MURTINHO

OBRA
INFRAESTRUTURA RURAL - RECOMPOSIÇÃO DE REVESTIMENTO PRIMÁRIO

LOCAL
EXECUÇÃO DE OBRAS E SERVIÇOS DE ENGENHARIA PARA ESTRADAS VICINAIS - MUNICÍPIO DE PORTO MURTINHO - MS

EXTENSÃO:
15.190,97 m

RESPONSÁVEL TÉCNICO P/PROJETO
FÁBIO MARQUES RIBEIRO
CREA: 15276/MS-D

Fábio Marques Ribeiro
Assinado de forma digital por Fábio Marques Ribeiro
Dados: 2026.03.24 08:41:52 -04'00'

PREFEITO
NELSON CINTRA RIBEIRO
CNPJ:03.107.539/0001-32

NELSON CINTRA RIBEIRO:09968962953
Assinado de forma digital por NELSON CINTRA RIBEIRO:09968962953
Dados: 2026.09.22 08:28:19 -04'00'

TÍTULO
PROJETO GEOMÉTRICO DE REVESTIMENTO PRIMÁRIO - ESTRADA 02

FOLHA
16 /33

ESCALA	DATA	CONVÊNIO	COORDENADAS:
INDICADA	FEVEREIRO/2026	964916/2024	21°32'23.16"S 57°50'1.59"O