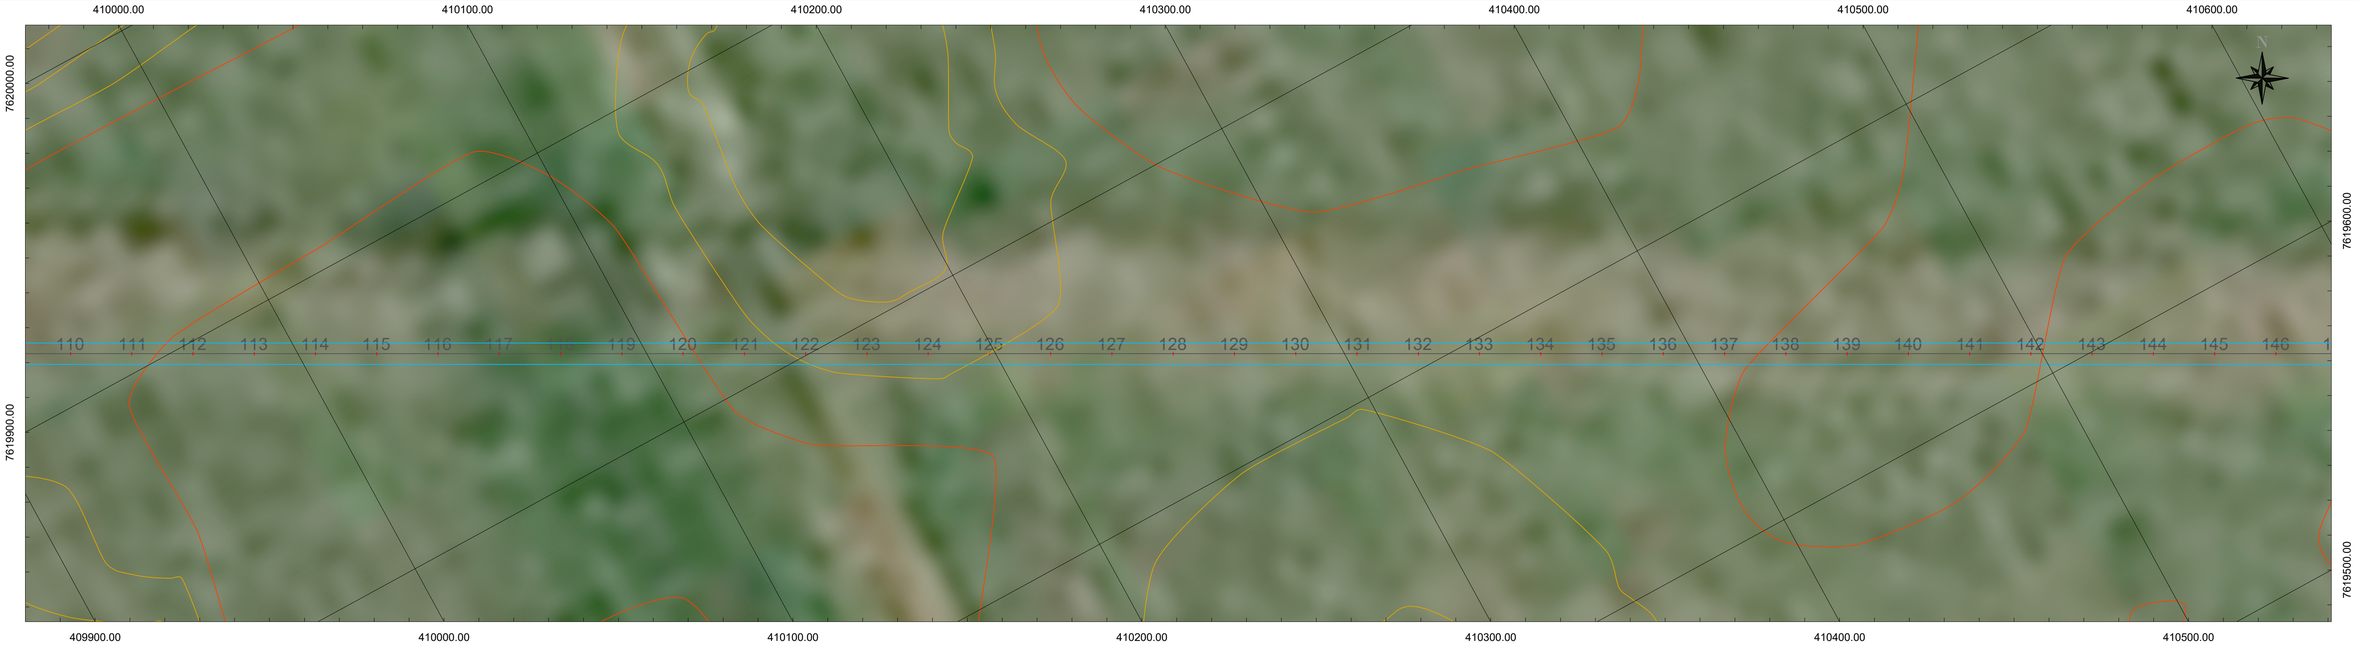

PROJETO GEOMÉTRICO
1:1.000

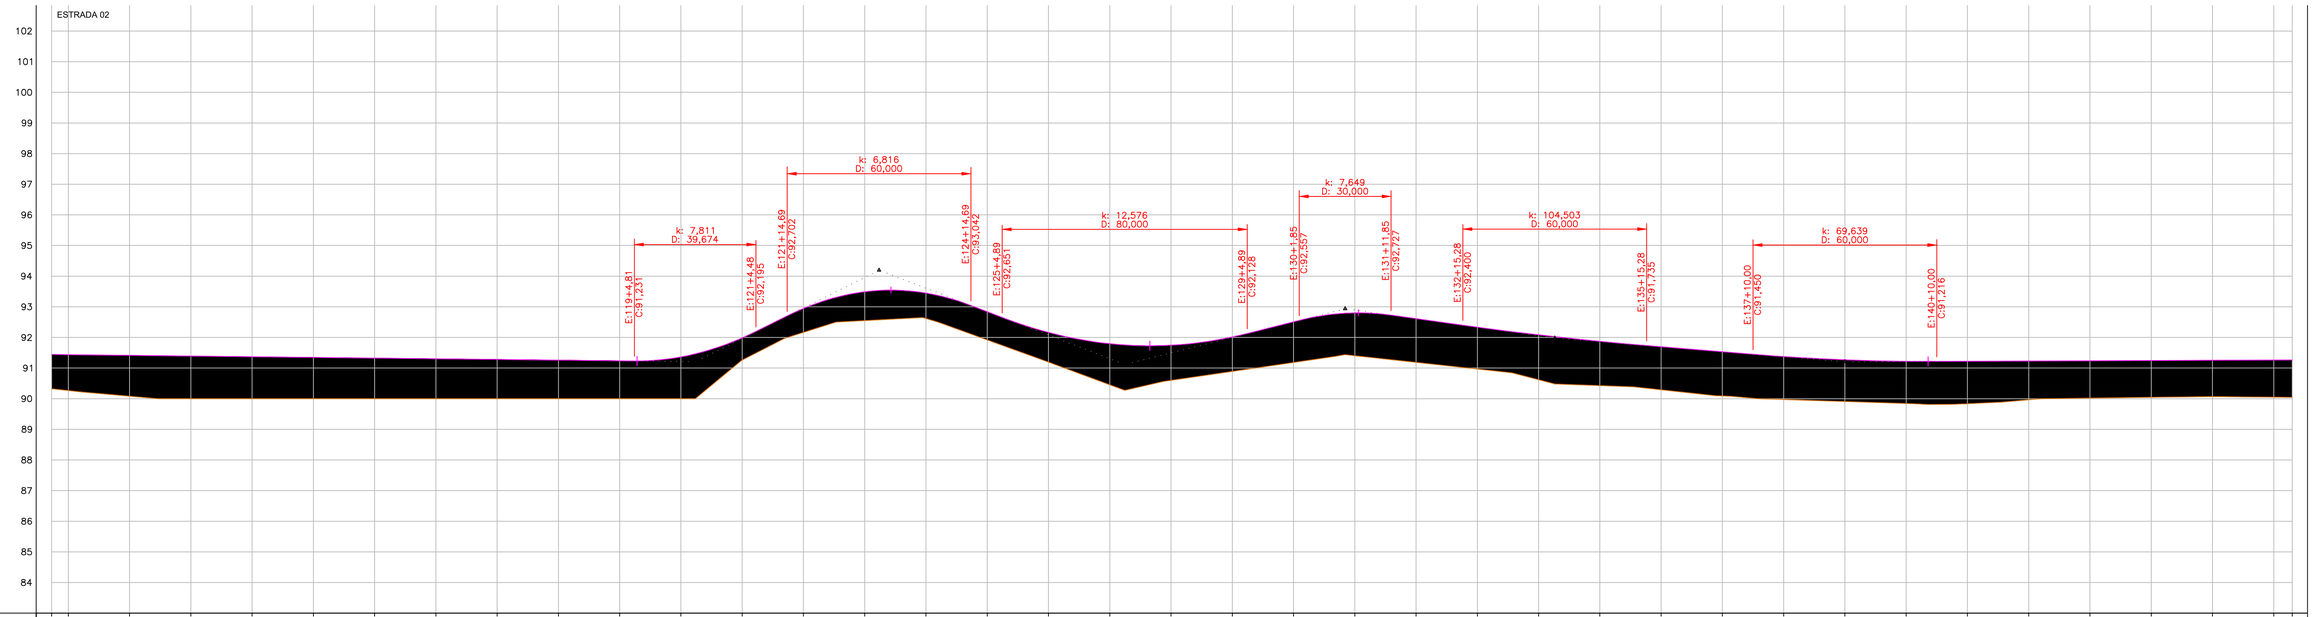

ESTACAS	109	110	111	112	113	114	115	116	117	118	119	120	121	122	123	124	125	126	127	128	129	130	131	132	133	134	135	136	137	138	139	140	141	142	143	144	145	146	146
TERRENO		90,326	90,083	90,000	90,000	90,000	90,000	90,000	90,000	90,000	90,000	90,000	91,262	92,164	92,549	92,615	91,917	91,195	90,453	90,598	90,890	91,183	91,402	91,186	90,970	90,620	90,427	90,290	90,090	89,974	89,910	89,845	89,837	89,965	90,022	90,048	90,069	90,050	90,262	90,262
GREIDE		90,442	91,414	91,392	91,370	91,347	91,325	91,303	91,281	91,259	91,237	91,362	91,985	92,945	93,490	93,447	92,838	92,162	91,795	91,746	92,014	92,510	92,800	92,613	92,335	92,084	91,872	91,696	91,532	91,375	91,269	91,220	91,221	91,229	91,237	91,245	91,253	91,262	91,264	91,264
CORTE																																							
ATERRO	1,116	1,170	1,331	1,392	1,370	1,347	1,325	1,303	1,281	1,259	1,237	1,362	0,723	0,781	0,941	0,832	0,921	0,967	1,342	1,148	1,124	1,328	1,398	1,427	1,366	1,464	1,445	1,406	1,442	1,401	1,359	1,374	1,383	1,264	1,215	1,197	1,184	1,212	1,220

PERFIL LONGITUDINAL
1:1.000

NOTAS:

LEGENDA

Alinhamento

Bordo de estrada

Curvas de Nível

APROVAÇÃO:

PREFEITURA MUNICIPAL DE PORTO MURTINHO
SETOR DE APROVAÇÃO DE PROJETOS
PROJETO APROVADO

ANALISTA:

PAULO HENRIQUE DOMINGUES CAPRIATA:04982262128

Assinado de forma digital por PAULO HENRIQUE DOMINGUES CAPRIATA:04982262128
Dados: 2026.09.22 08:51:00 -04'00'

PREFEITURA MUNICIPAL DE PORTO MURTINHO

OBRA
INFRAESTRUTURA RURAL - RECOMPOSIÇÃO DE REVESTIMENTO PRIMÁRIO

LOCAL
EXECUÇÃO DE OBRAS E SERVIÇOS DE ENGENHARIA PARA ESTRADAS VICINAIS - MUNICÍPIO DE PORTO MURTINHO - MS

EXTENSÃO:
15.190,97 m

RESPONSÁVEL TÉCNICO P/PROJETO
FÁBIO MARQUES RIBEIRO
CREA: 15276/MS-D

Fábio Marques Ribeiro

Assinado de forma digital por Fábio Marques Ribeiro
Dados: 2026.03.24 08:44:17 -04'00'

PREFEITO
NELSON CINTRA RIBEIRO
CNPJ:03.107.530/0001-30

NELSON CINTRA RIBEIRO:09968962953

Assinado de forma digital por NELSON CINTRA RIBEIRO:09968962953
Dados: 2026.09.22 08:29:49 -04'00'

TÍTULO
PROJETO GEOMÉTRICO DE REVESTIMENTO PRIMÁRIO - ESTRADA 02

FOLHA
19 /33

ESCALA
INDICADA

DATA
FEVEREIRO/2026

CONVÊNIO
964916/2024

COORDENADAS:
21°32'23.16"S
57°50'1.59"O