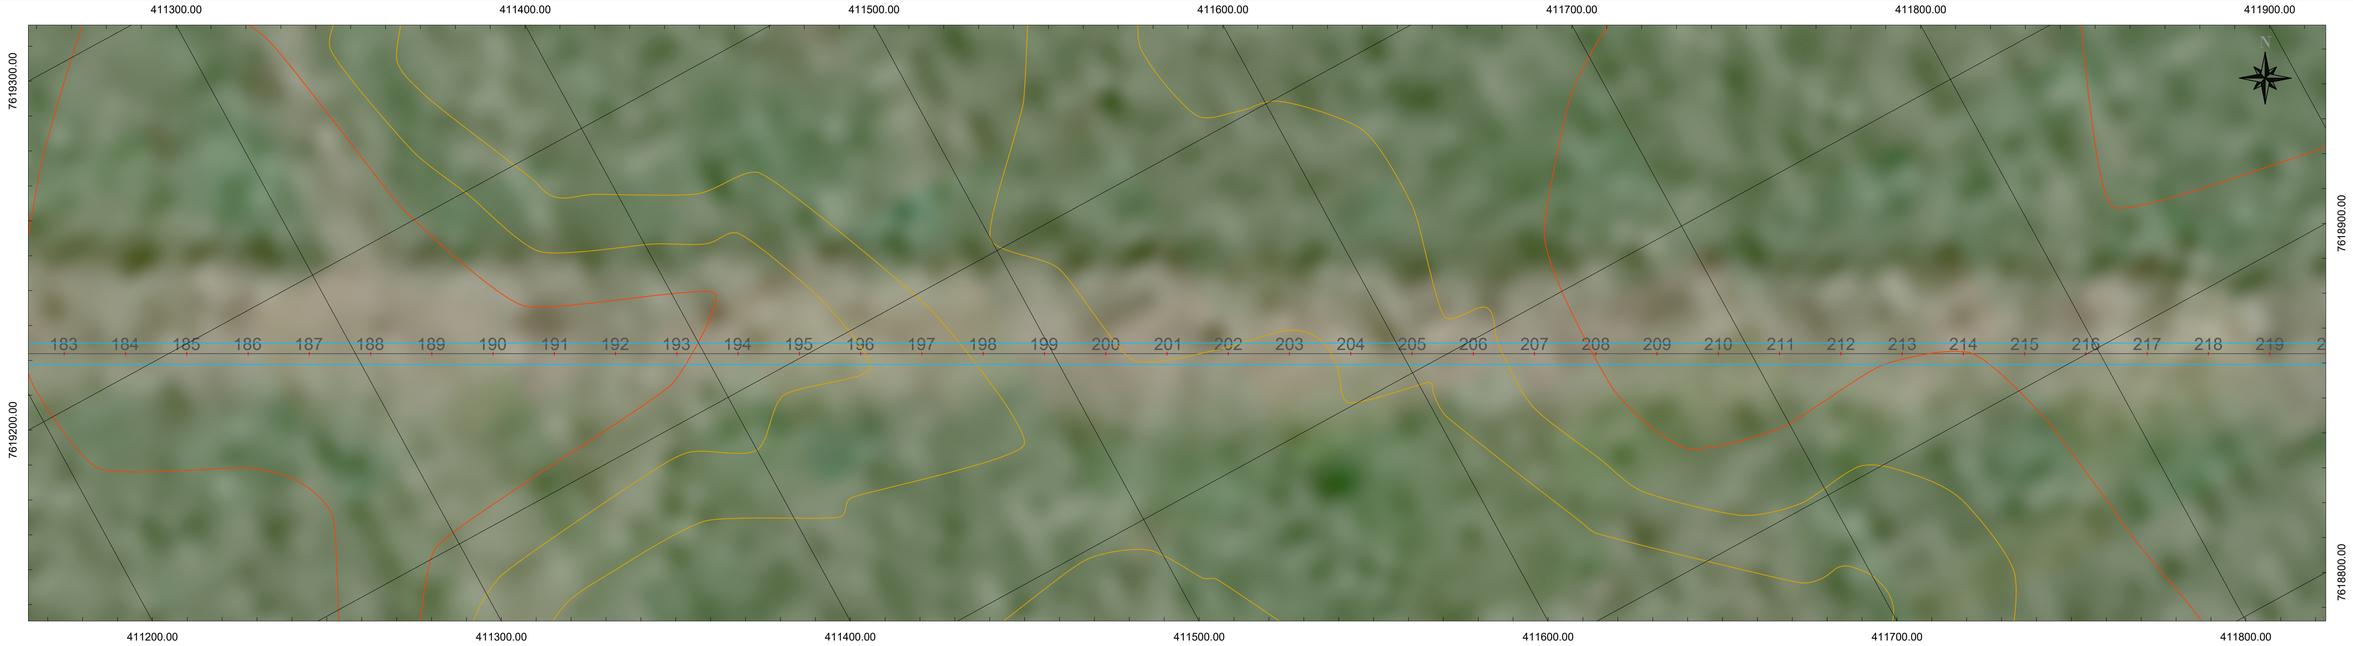

PROJETO GEOMÉTRICO
1:1.000

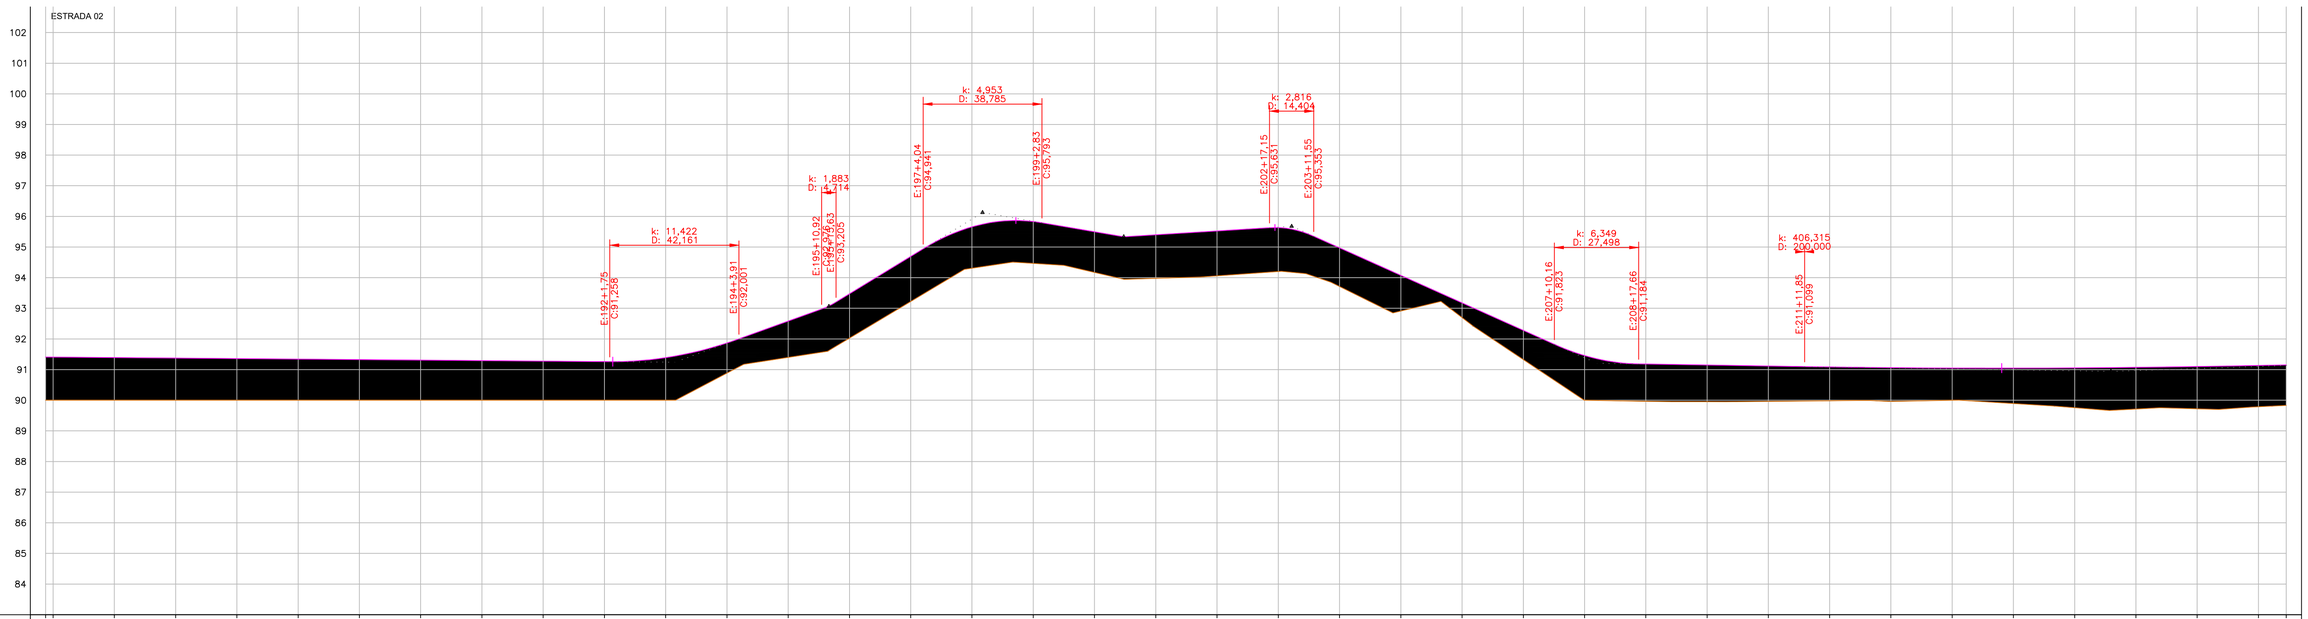

ESTACAS	183	183	184	185	186	187	188	189	190	191	192	193	194	195	196	197	198	199	200	201	202	203	204	205	206	207	208	209	210	211	212	213	214	215	216	217	218	219	219
TERRENO	90,000	90,000	90,000	90,000	90,000	90,000	90,000	90,000	90,000	90,000	90,000	90,000	90,886	91,398	92,026	93,223	94,309	94,466	94,171	93,978	94,059	94,199	93,713	92,910	92,699	91,327	90,000	89,965	89,952	89,964	89,982	89,962	89,999	89,893	89,756	89,711	89,719	89,789	89,831
GREIDE	91,410	91,412	91,393	91,377	91,360	91,343	91,327	91,310	91,293	91,277	91,260	91,389	91,867	92,582	93,472	94,694	95,659	95,833	95,497	95,399	95,524	95,634	94,973	94,075	93,177	92,280	91,458	91,181	91,149	91,117	91,086	91,064	91,051	91,048	91,055	91,071	91,098	91,134	91,154
CORTE	1,412	1,412	1,393	1,377	1,360	1,343	1,327	1,310	1,293	1,277	1,260	1,389	0,981	1,184	1,446	1,471	1,351	1,367	1,327	1,421	1,464	1,435	1,260	1,165	0,478	0,953	1,458	1,215	1,197	1,154	1,104	1,102	1,052	1,155	1,298	1,360	1,379	1,346	1,323
ATERRO	0,000	0,000	0,000	0,000	0,000	0,000	0,000	0,000	0,000	0,000	0,000	0,000	0,000	0,000	0,000	0,000	0,000	0,000	0,000	0,000	0,000	0,000	0,000	0,000	0,000	0,000	0,000	0,000	0,000	0,000	0,000	0,000	0,000	0,000	0,000	0,000	0,000	0,000	0,000

PERFIL LONGITUDINAL
1:1.000

NOTAS:

LEGENDA
- Alinhamento
- Bordo da estrada
- Curvas de Nível

APROVAÇÃO:

PREFEITURA MUNICIPAL DE PORTO MURTINHO
SETOR DE APROVAÇÃO DE PROJETOS
PROJETO APROVADO

ANALISTA:

PAULO HENRIQUE DOMINGUES CAPRIATA:04982262128
Assinado de forma digital por PAULO HENRIQUE DOMINGUES CAPRIATA:04982262128
Dados: 2026.09.22 08:51:24 -04'00'

PREFEITURA MUNICIPAL DE PORTO MURTINHO

OBRA
INFRAESTRUTURA RURAL - RECOMPOSIÇÃO DE REVESTIMENTO PRIMÁRIO

LOCAL: EXECUÇÃO DE OBRAS E SERVIÇOS DE ENGENHARIA PARA ESTRADAS VICINAIS - MUNICÍPIO DE PORTO MURTINHO - MS

EXTENSÃO: 15.190,97 m

RESPONSÁVEL TÉCNICO P/PROJETO
FÁBIO MARQUES RIBEIRO
CREA: 15276/MS-D
Fábio Marques Ribeiro
Assinado de forma digital por Fábio Marques Ribeiro
Dados: 2026.03.24 08:53:43 -04'00'

PREFEITO
NELSON CINTRA RIBEIRO
CNPJ/CEI: 177.339/2001-32
NELSON CINTRA RIBEIRO:09968962953
Assinado de forma digital por NELSON CINTRA RIBEIRO:09968962953
Dados: 2026.09.22 08:30:20 -04'00'

TÍTULO: PROJETO GEOMÉTRICO DE REVESTIMENTO PRIMÁRIO - ESTRADA 02

FOLHA: 21 /33

ESCALA: INDICADA

DATA: FEVEREIRO/2026

CONVÊNIO: 964916/2024

COORDENADAS: 21°32'23.16"S 57°50'1.59"O