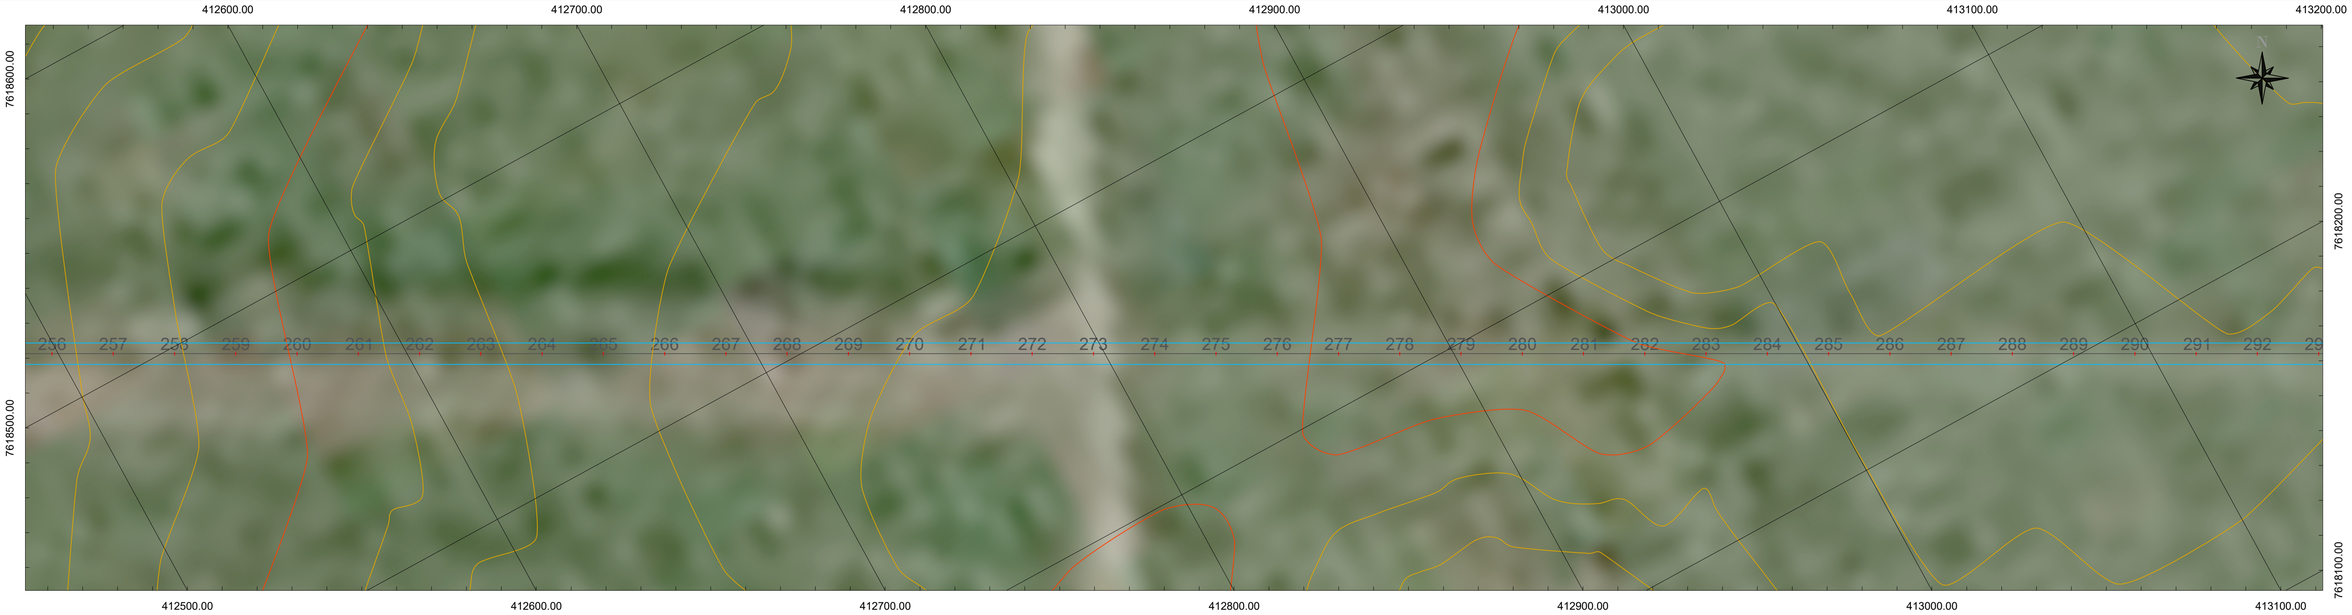

PROJETO GEOMÉTRICO

1:1.000

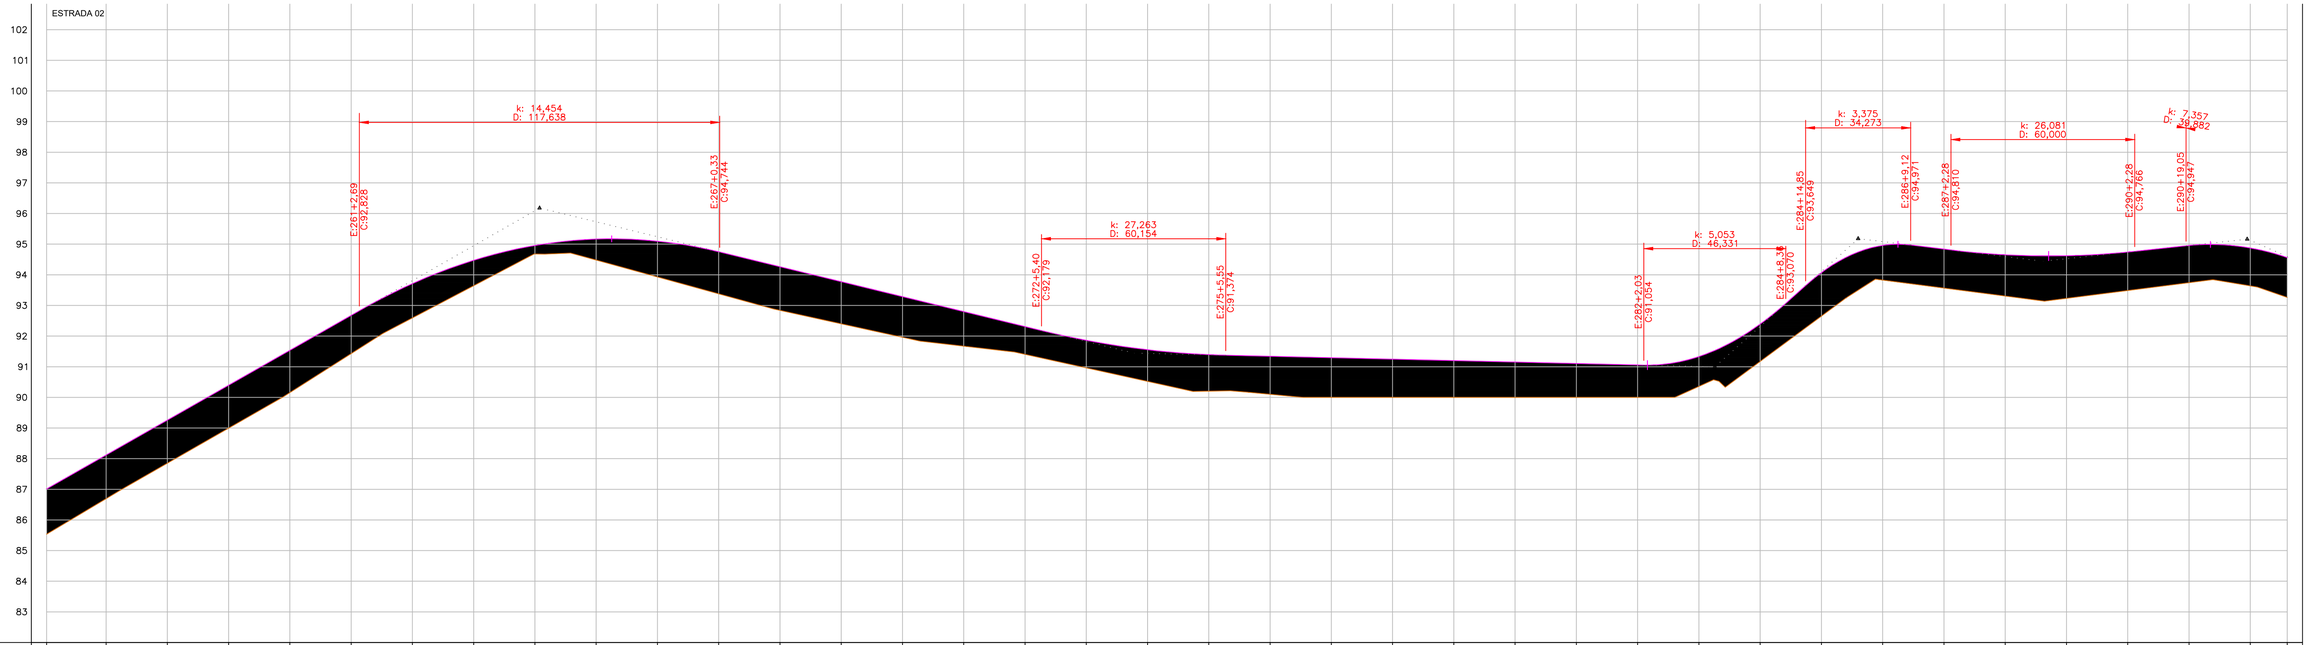

ESTACAS		256	257	258	259	260	261	262	263	264	265	266	267	268	269	270	271	272	273	274	275	276	277	278	279	280	281	282	283	284	285	286	287	288	289	290	291	292	292
TERRENO	GREIDE	85,534	87,009	86,694	88,116	87,852	89,256	88,996	90,396	90,155	91,535	91,427	92,675	92,593	93,711	93,644	94,472	94,682	94,957	94,481	95,166	93,929	95,097	93,377	94,752	92,837	94,264	92,400	93,775	91,963	93,287	91,673	92,799	91,405	92,311	90,963	91,862	90,522	91,554	90,203	91,393	90,101	91,340	90,000	91,294	90,000	91,247	90,000	91,200	90,000	91,153	90,000	91,106	90,000	91,059	90,356	91,332	91,174	92,392	92,652	94,070	93,826	94,959	93,566	94,838	93,306	94,653	93,231	94,621	93,487	94,743	93,743	94,957	93,640	94,875	93,262	94,562
CORTE	ATERRO	1,476	1,422	1,404	1,400	1,380	1,248	1,118	0,828	0,276	0,684	1,168	1,374	1,426	1,375	1,324	1,126	0,906	0,898	1,032	1,190	1,239	1,294	1,247	1,200	1,153	1,106	1,059	0,975	1,218	1,418	1,132	1,271	1,347	1,390	1,255	1,213	1,235	1,300

PERFIL LONGITUDINAL

1:1.000

NOTAS:

LEGENDA

Alinhamento

Bordo de estrada

Curvas de Nível

APROVAÇÃO:

PREFEITURA MUNICIPAL DE PORTO MURTINHO
SETOR DE APROVAÇÃO DE PROJETOS
PROJETO APROVADO

ANALISTA:

PAULO HENRIQUE DOMINGUES CAPRIATA:04982262128

Assinado de forma digital por PAULO HENRIQUE DOMINGUES CAPRIATA:04982262128
Dados: 2026.09.22 08:51:50 -04'00'

PREFEITURA MUNICIPAL DE PORTO MURTINHO

OBRA
INFRAESTRUTURA RURAL - RECOMPOSIÇÃO DE REVESTIMENTO PRIMÁRIO

LOCAL
EXECUÇÃO DE OBRAS E SERVIÇOS DE ENGENHARIA PARA ESTRADAS VICINAIS - MUNICÍPIO DE PORTO MURTINHO - MS

EXTENSÃO:
15.190,97 m

RESPONSÁVEL TÉCNICO P/PROJETO
FÁBIO MARQUES RIBEIRO
CREA: 15276/MS-D

Fábio Marques Ribeiro

Assinado de forma digital por Fábio Marques Ribeiro
Dados: 2026.03.24 08:54:57 -04'00'

PREFEITO
NELSON CINTRA RIBEIRO
CNPJ:033.107.539/0001-32

NELSON CINTRA RIBEIRO:09968962953

Assinado de forma digital por NELSON CINTRA RIBEIRO:09968962953
Dados: 2026.09.22 08:31:02 -04'00'

TÍTULO
PROJETO GEOMÉTRICO DE REVESTIMENTO PRIMÁRIO - ESTRADA 02

FOLHA
23 /33

ESCALA
INDICADA

DATA
FEVEREIRO/2026

CONVÊNIO
964916/2024

COORDENADAS:
21°32'23.16"S
57°50'1.59"O