PROJETO GEOMÉTRICO
1:1.000

ESTRADA 03

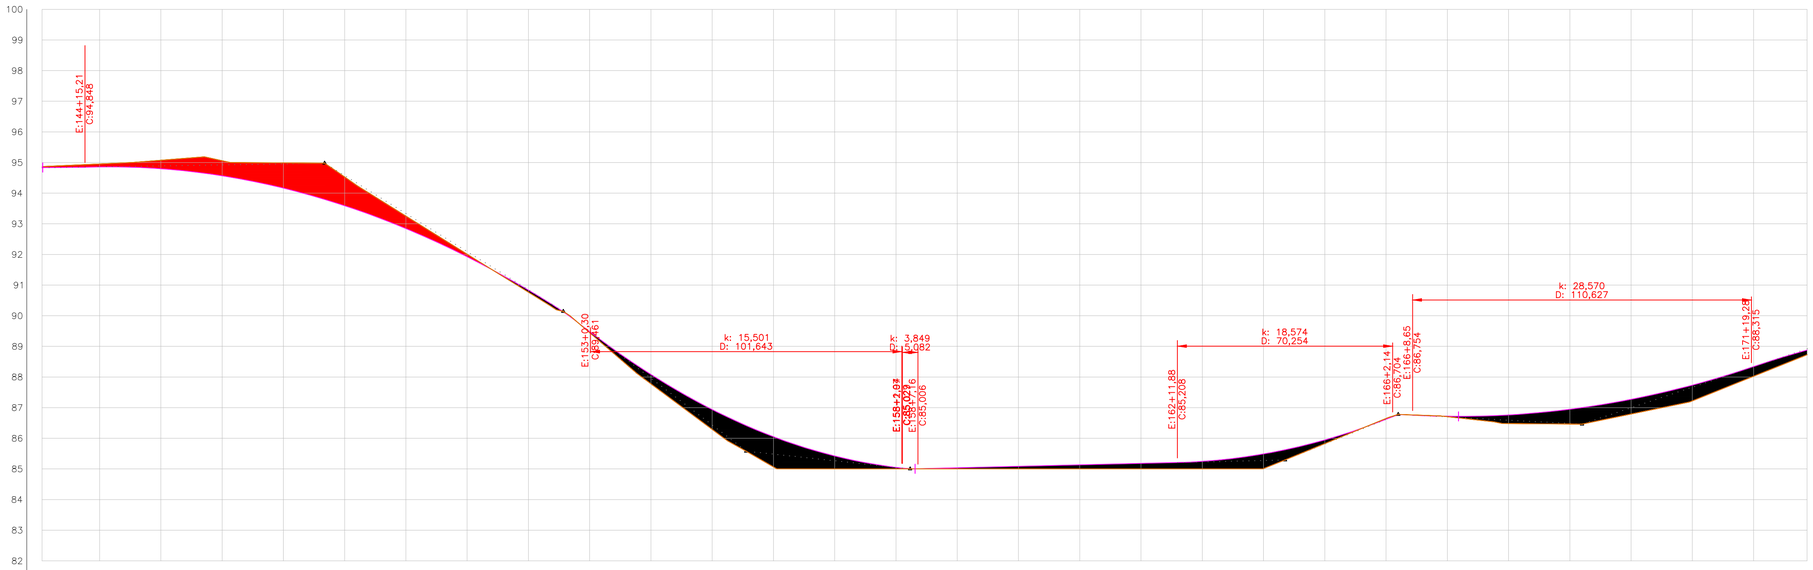

ESTACAS	144	145	146	147	148	149	150	151	152	153	154	155	156	157	158	159	160	161	162	163	164	165	166	167	168	169	170	171	172	172
TERRENO	94,867	94,952	95,074	95,058	94,988	94,529	93,253	92,009	90,768	89,444	87,776	86,291	85,064	85,000	85,000	85,000	85,000	85,000	85,000	85,000	85,008	85,826	86,649	86,704	86,483	86,467	86,794	87,223	88,025	88,726
GREIDE	94,836	94,856	94,798	94,569	94,167	93,592	92,646	91,927	90,836	89,483	88,081	86,536	86,050	85,422	85,051	85,037	85,084	85,132	85,180	85,245	85,488	85,946	86,620	86,717	86,762	86,946	87,270	87,735	88,339	88,878
CORTE	0,031	0,096	0,276	0,490	0,822	0,937	0,407	0,082	0,068	0,039	0,305	0,645	0,986	0,422	0,051	0,037	0,084	0,132	0,180	0,245	0,480	0,120	0,029	0,013	0,278	0,479	0,477	0,512	0,313	0,152
ATERRO																														

PERFIL LONGITUDINAL
1:1.000

NOTAS:

LEGENDA
- Alinhamento
- Bordo da estrada
- Curvas de Nível

APROVAÇÃO:

PREFEITURA MUNICIPAL DE PORTO MURTINHO
SETOR DE APROVAÇÃO DE PROJETOS
PROJETO APROVADO
ANALISTA:
PAULO HENRIQUE DOMINGUES CAPRIATA:04982262128
Assinado de forma digital por PAULO HENRIQUE DOMINGUES CAPRIATA:04982262128
Dados: 2026.09.22 08:54:11 -04'00'

PREFEITURA MUNICIPAL DE PORTO MURTINHO

OBRA
INFRAESTRUTURA RURAL - RECOMPOSIÇÃO DE REVESTIMENTO PRIMÁRIO

LOCAL
EXECUÇÃO DE OBRAS E SERVIÇOS DE ENGENHARIA PARA ESTRADAS VICINAIS - MUNICÍPIO DE PORTO MURTINHO - MS

EXTENSÃO:
15.190,97 m

RESPONSÁVEL TÉCNICO P/PROJETO
FÁBIO MARQUES RIBEIRO
CREA: 15276/MS-D
Fábio Marques Ribeiro
Assinado de forma digital por Fábio Marques Ribeiro
Dados: 2026.03.24 09:02:18 -04'00'

PREFEITO
NELSON CINTRA RIBEIRO
CNPJ/SSI: 107.539/0001-32
NELSON CINTRA RIBEIRO:09968962953
Assinado de forma digital por NELSON CINTRA RIBEIRO:09968962953
Dados: 2026.09.22 09:10:46 -04'00'

TÍTULO
PROJETO GEOMÉTRICO DE REVESTIMENTO PRIMÁRIO - ESTRADA 03

FOLHA
30 /33

ESCALA
INDICADA

DATA
FEVEREIRO/2026

CONVÊNIO
964916/2024

COORDENADAS:
21°32'23.16"S
57°50'1.59"O