



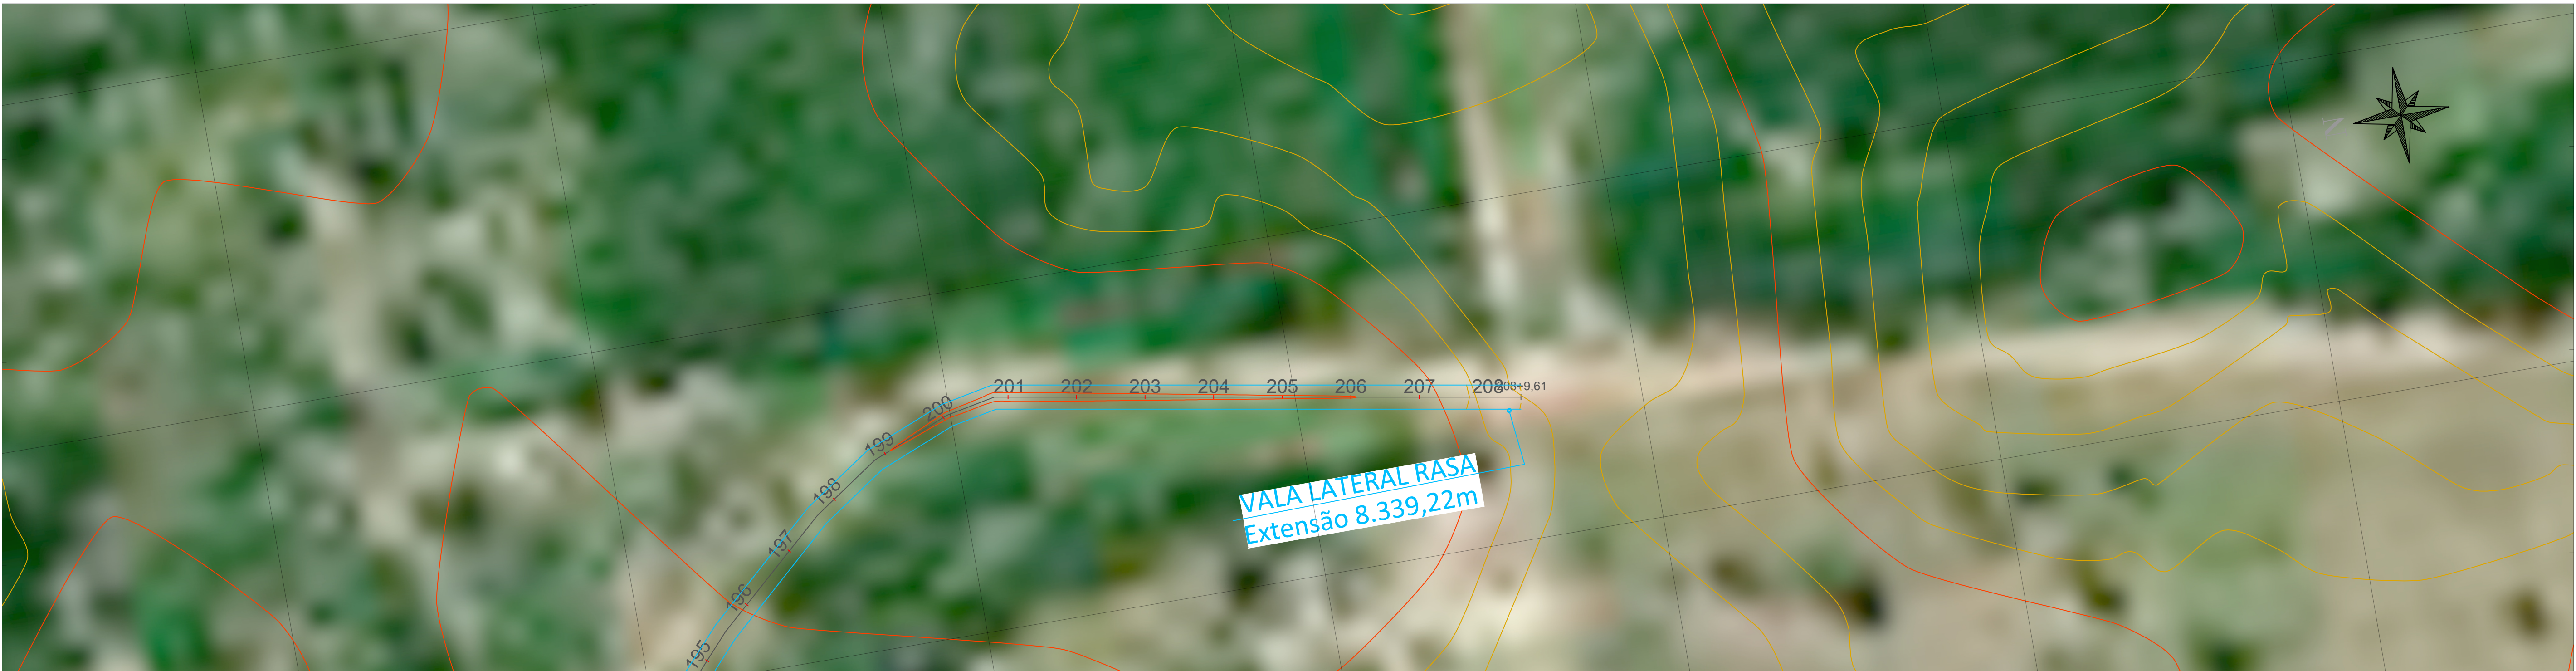

PROJETO GEOMÉTRICO
1:1.000

ESTRADA 03

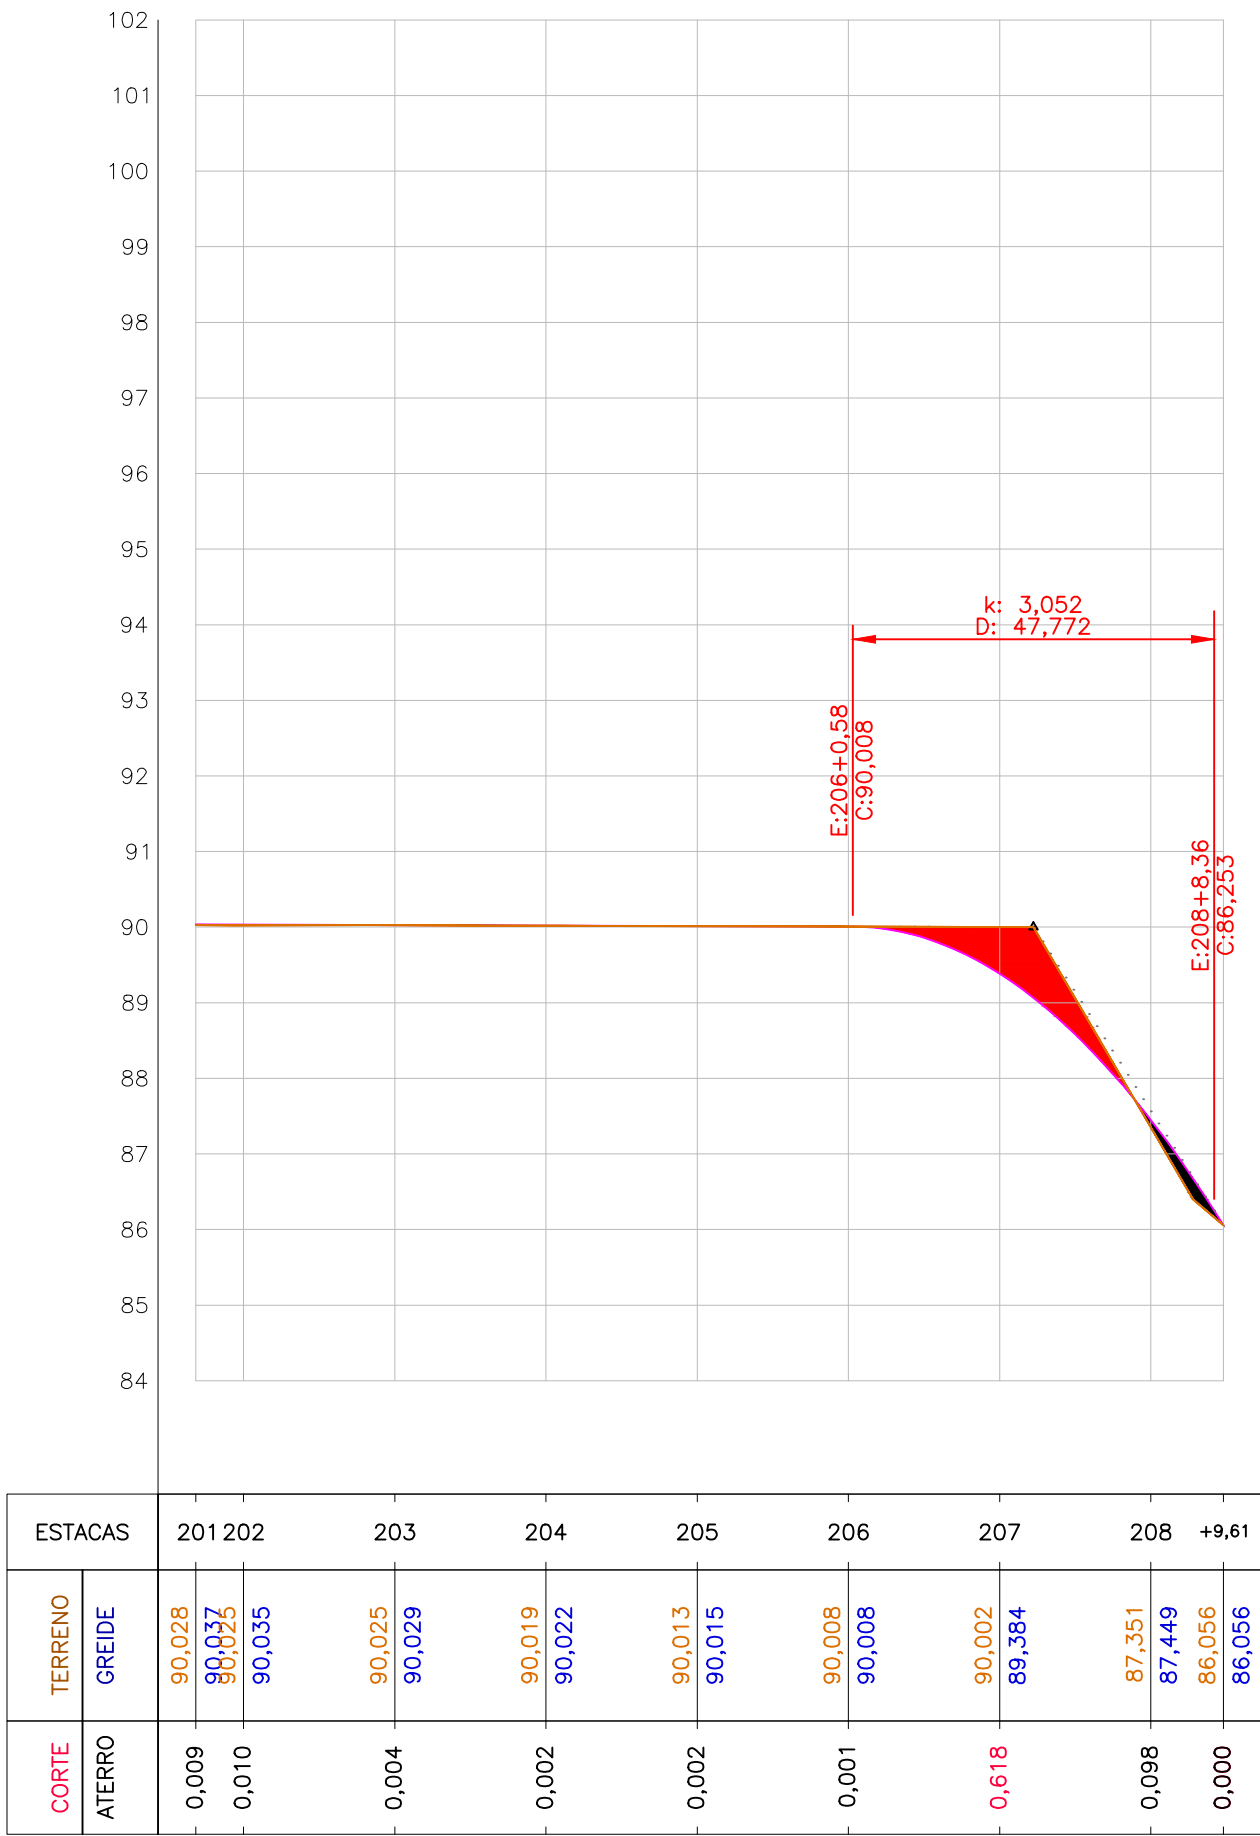

PERFIL LONGITUDINAL
1:1.000

NOTAS:

LEGENDA

Alinhamento

Bordo de estrada

Curvas de Nível

APROVAÇÃO:

PREFEITURA MUNICIPAL DE PORTO MURTINHO

SETOR DE APROVAÇÃO DE PROJETOS

PROJETO APROVADO

ANALISTA:

PAULO HENRIQUE DOMINGUES

CAPRIATA:04982262128

62128

Assinado de forma digital por PAULO HENRIQUE DOMINGUES

CAPRIATA:04982262128

Dados: 2026.09.22 08:56:22 -04'00'

PORTO MURTINHO

PREFEITURA MUNICIPAL DE PORTO MURTINHO

INFRAESTRUTURA RURAL - RECOMPOSIÇÃO DE REVESTIMENTO PRIMÁRIO

LOCAL: EXECUÇÃO DE OBRAS E SERVIÇOS DE ENGENHARIA PARA ESTRADAS VICINAIS - MUNICÍPIO DE PORTO MURTINHO - MS

EXTENSÃO: 15.190,97 m

RESPONSÁVEL TÉCNICO PROJETO

FÁBIO MARQUES RIBEIRO

CREA: 15276MS-D

Fábio Marques Ribeiro

Assinado de forma digital por Fábio Marques Ribeiro

Dados: 2026.03.24 09:04:13 -04'00'

PREFEITO

NELSON CINTRA RIBEIRO

CNPJ:03.107.598/0001-02

NELSON CINTRA RIBEIRO:09968962953

3

Assinado de forma digital por NELSON CINTRA RIBEIRO

Dados: 2026.09.22 09:11:30 -04'00'

TÍTULO

PROJETO GEOMÉTRICO DE REVESTIMENTO PRIMÁRIO - ESTRADA 03

ESCALA

INDICADA

DATA

FEVEREIRO/2026

CORVÊNIO

964916/2024

COORDENADAS

21°32'23,16"S 57°50'1,59"O

FOLHA

32 / 33