
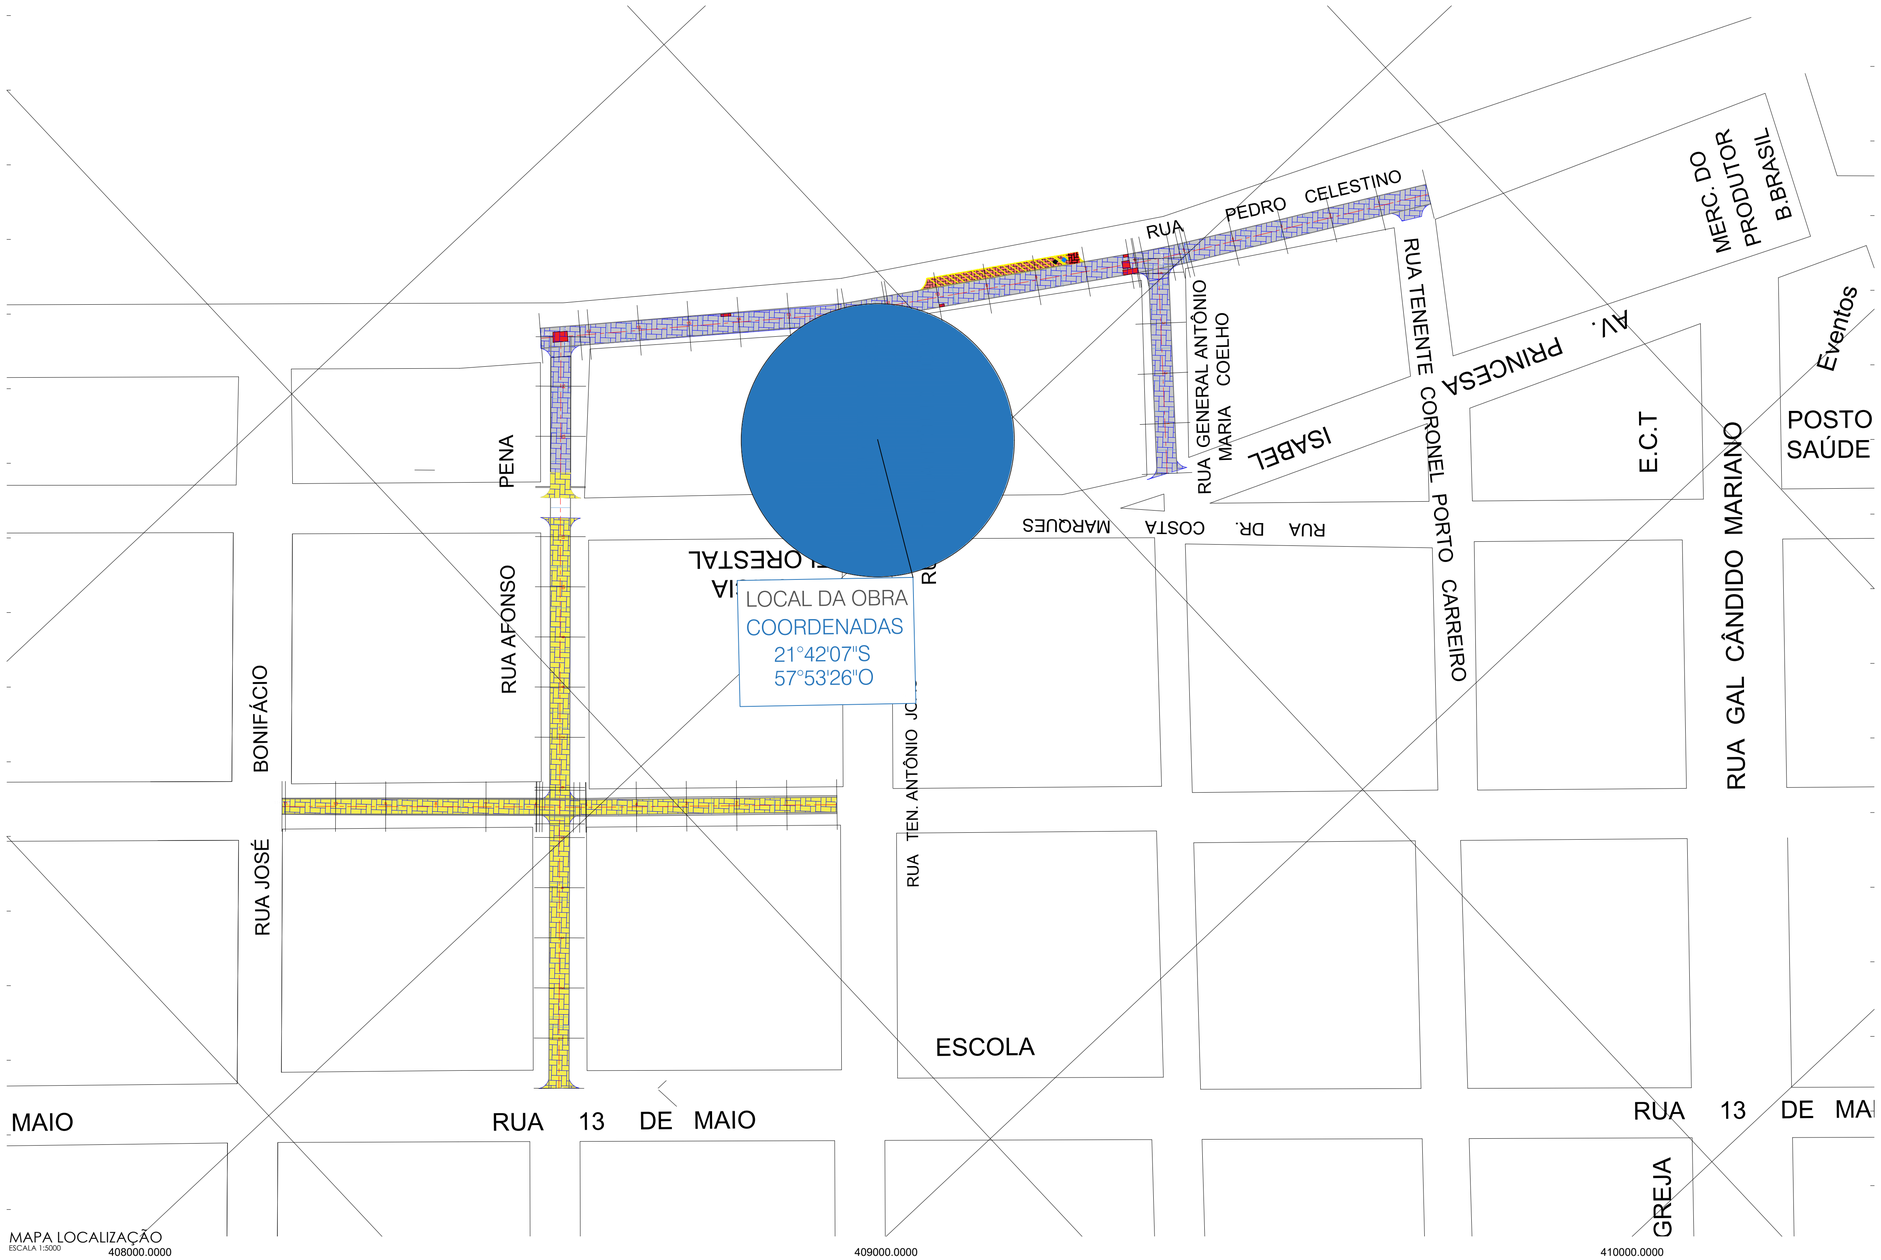


MAPA LOCALIZAÇÃO
ESCALA 1:5000

\\srv\D\Google Drive\ENGELUGA - Copia\ENGELUGA\Clientes\Porto Murtinho\2020\PAVIMENTAÇÃO SUDECO AEROPORTO AGESUL\PROJETO\MAPA.JPG

MAPA RODOVIÁRIO
ESCALA SEM

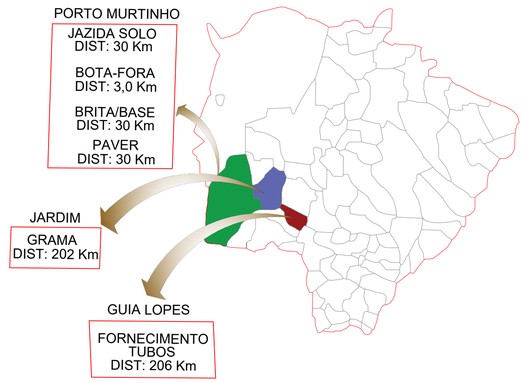


MAPA JAZIDAS
ESCALA SEM

MARCO UTM SIRGAS 2000 – FUSO 21°S

MARCO	E	N	ELEVAÇÃO
MC–1	407.872,4062	7.600.042,9171	78,838
MC–2	407.822,7522	7.599.960,1130	77,710
MC–3	407.747,0245	7.599.841,9879	77,145
MC–4	407.682,0952	7.599.763,7172	77,273
MC–5	407.807,1948	7.599.620,8574	79,635
MC–6	407.880,9418	7.599.718,6048	79,640

DETALHE ASSENTAMENTO EM FORMATO TIPO "ESPINHA DE PEIXE"

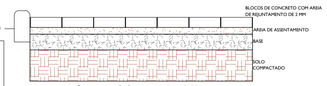

- Os arremates são feitos com pedaços de blocos inteiros, de preferência serrados com disco de corte, obedecendo ao mesmo alinhamento e padrão do restante do pavimento.
- Os pedaços de blocos que servirão de acabamento devem ser cortados cerca de 2 mm menores do que o tamanho do lugar onde serão colocados. Os cortes dos blocos com disco dão melhor resultado, ainda que seja possível usar guilhotina ou cinzel

PISO INTERTRAVADO BLOCO 16 FACES DE 22X11CM ESPESSURA DE 8 CM (COR NATURAL)

LEGENDA

CADASTRO

- Alinhamento Predial
- Cerca
- Muro
- Árvore
- Poste
- Boca de lobo – existente
- Poço de Visita – existente
- Rampa PNE
- Calçada existente
- Fossa Séptica
- PV Esgoto
- Meio–fio c/ sarjeta existente
- Foto local

PAVIMENTAÇÃO

- Pavimento à Executar(PAVER)
- Pavimento à refazer
- Pavimento Executado
- Pavimento GOVERNO/MS
- Via sem Pavimento

SERVIÇOS À EXECUTAR PAVIMENTAÇÃO

- Bordo de Projeto
- Meio–fio c/ sarjeta
- Meio–fio guia
- Calçada
- Grama
- Inclinação Greide
- R4,00 Bordo de Projeto
- Eixo – Estacas (20m x 20m)
- Curvas de Nível – 1m x 1m
- Marco referencial
- Sondagem
- Sentido escoamento superficial

SERVIÇOS À EXECUTAR DRENAGEM

- Rede Drenagem – tubo ø 0,6 m
- Rede Drenagem – tubo ø 0,8 m
- Rede Drenagem – tubo ø 1,0 m
- Tubo de ligação – tubo ø 0,4 m
- Rede de Drenagem Existente
- Limites bacia hidrográfica
- Boca de lobo – à executar
- Poço de Visita – à executar
- Boca de bueiro
- Dissipador
- Sentido escoamento rede
- Bacia de retenção

BOLETIM DE SONDAGEM

REGISTRO	LOCALIZAÇÃO		CAMADA		IDENTIFICAÇÃO QUANTO À TEXTURA E COR
	RUA	EST	DE	A	
SPT - 01	PEDRO CELESTINO	0+0,00	0,00	0,17	MATERIAL VARIEGADO (EXPURGO)
SPT - 01	PEDRO CELESTINO	0+0,00	0,17	2,80	ARGILA SILTOSA CINZA SATURADA
SPT - 02	PEDRO CELESTINO	9+4,50	0,00	0,25	MATERIAL VARIEGADO (EXPURGO)
SPT - 02	PEDRO CELESTINO	9+4,50	0,25	3,06	ARGILA SILTOSA CINZA SATURADA
SPT - 03	PEDRO CELESTINO	17+19,00	0,00	0,15	MATERIAL VARIEGADO (EXPURGO)
SPT - 03	PEDRO CELESTINO	17+19,00	0,15	3,10	ARGILA SILTOSA CINZA SATURADA
SPT - 04	ANT. MARIA COELHO	0+10,00	0,00	0,21	MATERIAL VARIEGADO (EXPURGO)
SPT - 04	ANT. MARIA COELHO	0+10,00	0,21	2,90	ARGILA SILTOSA CINZA SATURADA
SPT - 05	TEN. ANTÔNIO JOÃO	0+10,00	0,00	0,25	MATERIAL VARIEGADO (EXPURGO)
SPT - 05	TEN. ANTÔNIO JOÃO	0+10,00	0,25	3,15	ARGILA SILTOSA CINZA SATURADA
SPT - 06	AFONSO PENA	0+10,00	0,00	0,25	MATERIAL VARIEGADO (EXPURGO)
SPT - 06	AFONSO PENA	0+10,00	0,25	1,80	ARGILA SILTOSA CINZA SATURADA
SPT - 06	AFONSO PENA	0+10,00	1,80	2,90	PIÇARRA MARROM
SPT - 07	AFONSO PENA	7+10,00	0,00	0,25	MATERIAL VARIEGADO (EXPURGO)
SPT - 07	AFONSO PENA	7+10,00	0,25	2,80	ARGILA SILTOSA CINZA SATURADA
SPT - 08	CORONEL PONCE	0+14,00	0,00	0,2	MATERIAL VARIEGADO (EXPURGO)
SPT - 08	CORONEL PONCE	0+14,00	0,20	1,60	ARGILA SILTOSA CINZA SATURADA
SPT - 08	CORONEL PONCE	0+14,00	1,60	3,10	PIÇARRA MARROM

TABELA DE REVISÃO

NÚM.	DATA	DESCRIÇÃO	REVISÃO	ALTERAÇÃO

APROVAÇÃO

PREFEITURA MUNICIPAL DE PORTO MURTINHO
SETOR DE APROVAÇÃO DE PROJETOS
PROJETO APROVADO
ANALISTA

FERNANDA GONZAGA FERREIRA VIEIRA:98953168104
Assinado de forma digital por FERNANDA GONZAGA FERREIRA VIEIRA:98953168104 Dados: 2026.03.24 08:58:07 -04'00'

PREFEITURA MUNICIPAL DE PORTO MURTINHO

OBRA
PAVIMENTAÇÃO E DRENAGEM EM VIAS URBANAS DO MUNICÍPIO DE PORTO MURTINHO/MS.

LOCAL: DIVERSAS RUAS, MUNICÍPIO DE PORTO MURTINHO / MS
COORDENADAS: 21°42'07"S 57°53'26"O

VISTO/CONVÊNIO	DATA	ÁREA PAVIMENTADA	ÁREA DO TERRENO
	MARÇO/2026	3313,34	

RESPONSÁVEL TÉCNICO PI PROJETO
FÁBIO MARQUES RIBEIRO
FABIO MARQUES RIBEIRO
Assinado de forma digital por FÁBIO MARQUES RIBEIRO Dados: 2026.03.20 17:00:44 -04'00'
CREA nº 15.276/MS

PREFEITO
NELSON CINTRA RIBEIRO
NELSON CINTRA RIBEIRO:09968962953
Assinado de forma digital por NELSON CINTRA RIBEIRO:09968962953 Dados: 2026.03.24 08:47:47 -04'00'
CNPJ 03.107.539/0001-32

QR CODE

CONTEÚDO
MAPA LOCALIZAÇÃO, MAPA DE RODOVIÁRIO, MAPA JAZIDAS

ESCALA: COMO INDICADO
FOLHA: 01/10

DESENHISTA: SARA ALVES

PAVIMENTAÇÃO

PROJETO PAVER